



Гостиная, 1 вариант

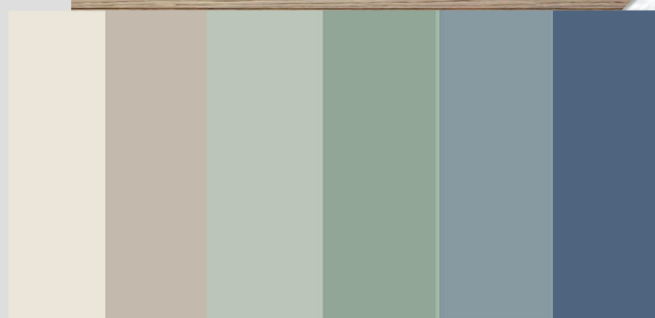


POLINA CHAPLANOVA DESIGN

Кухня, 2 вариант

1 вар

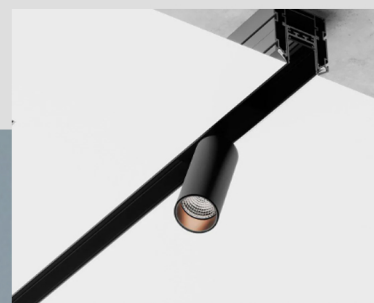


2 вар

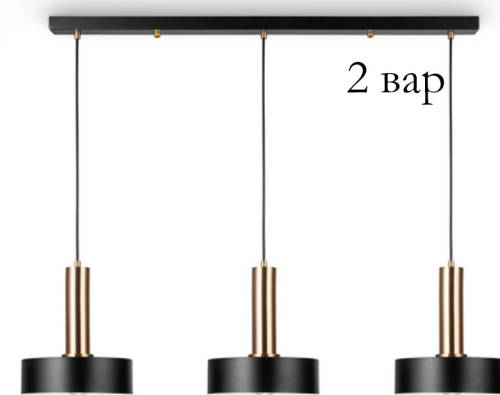

3 вар





Открыть веб-сайт

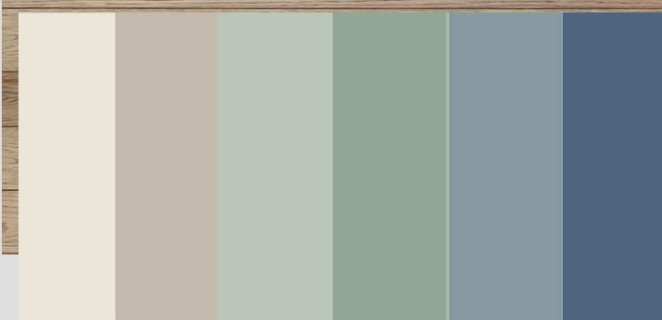

POLINA CHAPLANOVA DESIGN

Лестница, 2 вариант

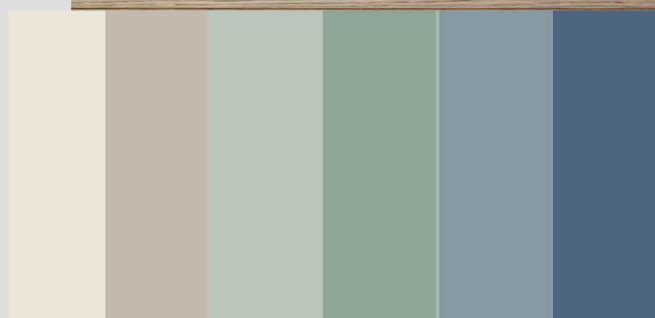
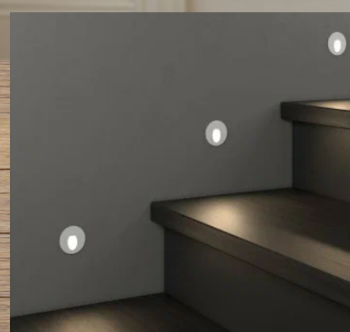


POLINA CHAPLANOVA DESIGN

Санузел, 1 этаж, 3 вариант




2 вариант

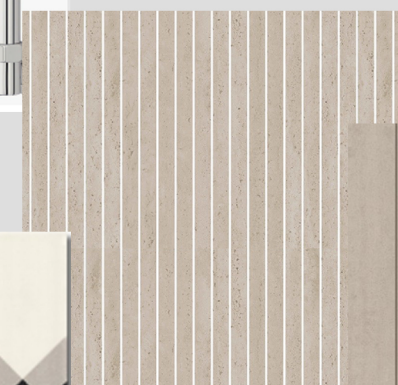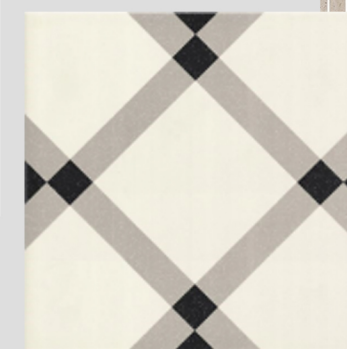


POLINA CHAPLANOVA DESIGN

Прихожая, 2 вариант

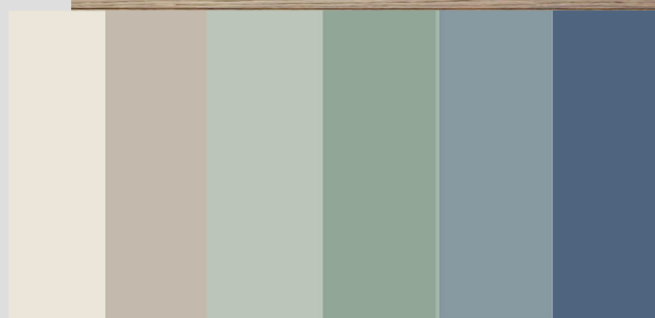



POLINA CHAPLANOVA DESIGN

Тамбур, 2 вариант

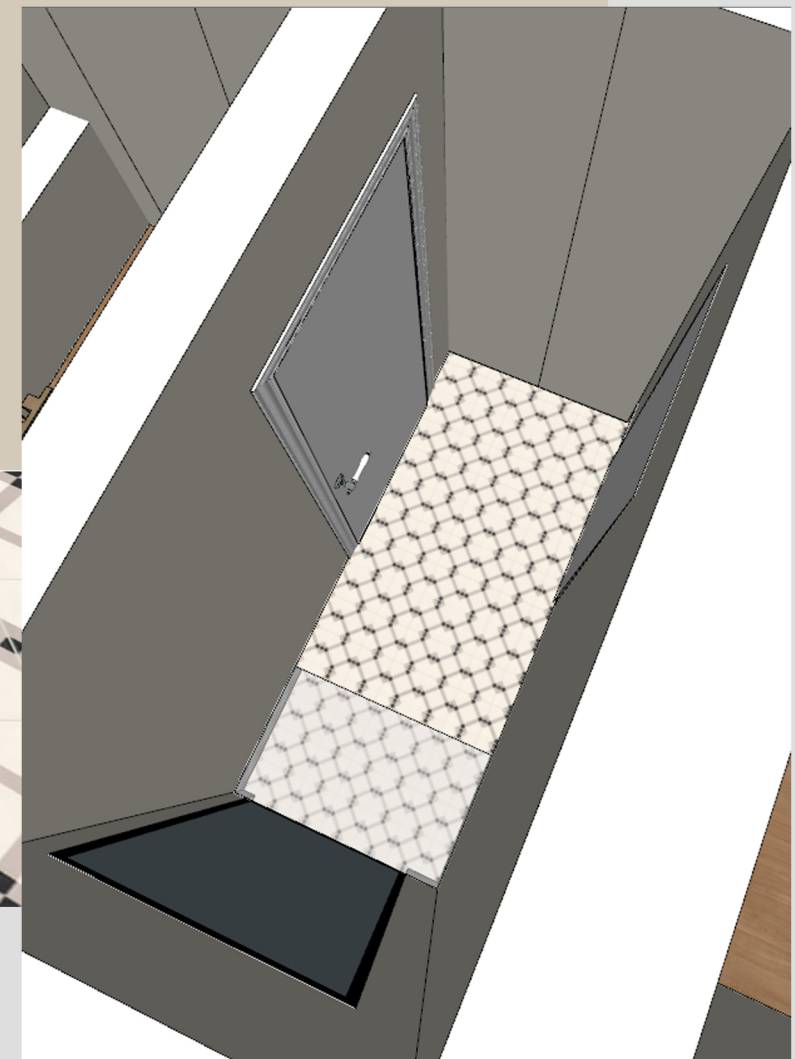


POLINA CHAPLANOVA DESIGN

Спальня, 3 вариант

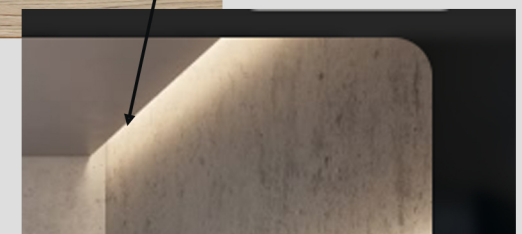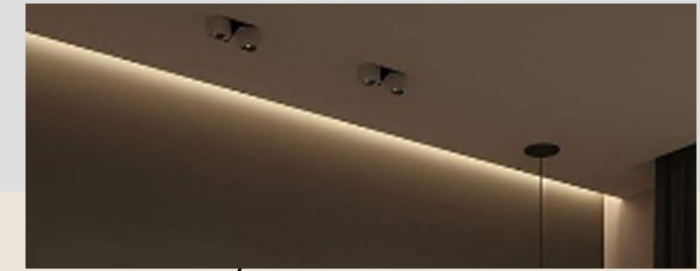



POLINA CHAPLANOVA DESIGN

ГАРДЕРОБНАЯ, 1 ВАР

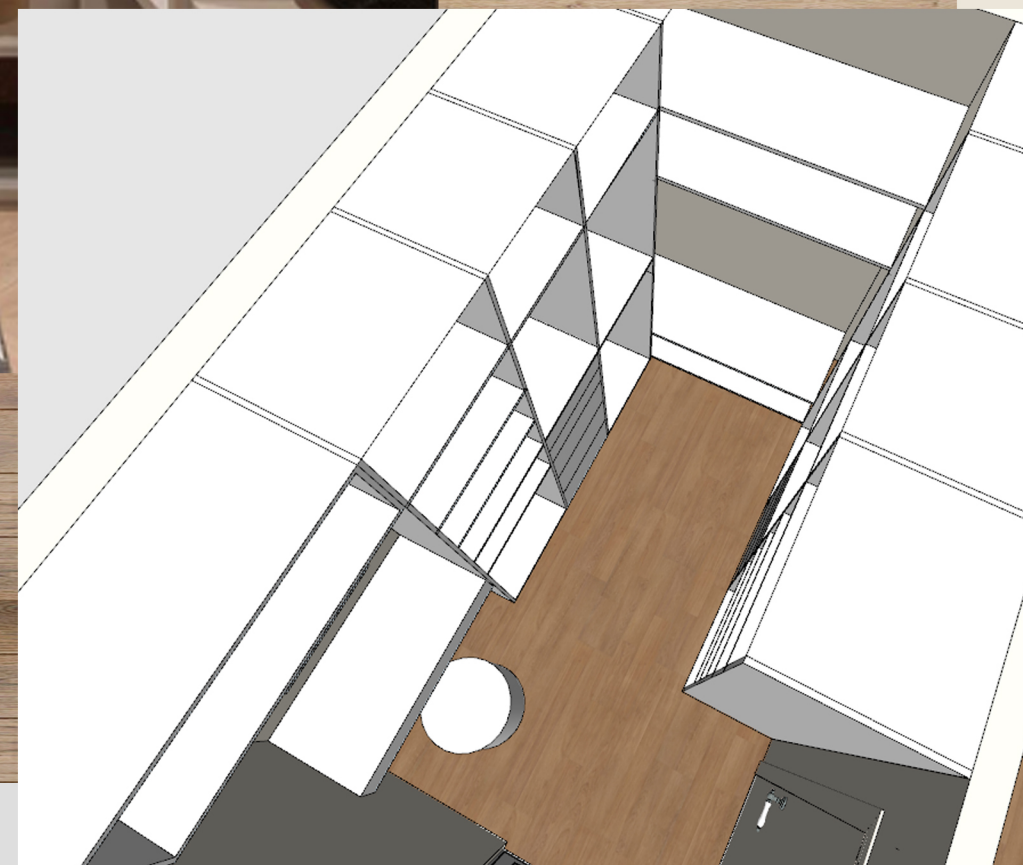


POLINA CHAPLANOVA DESIGN

ЛОЛЖИЯ, 2 ВАР

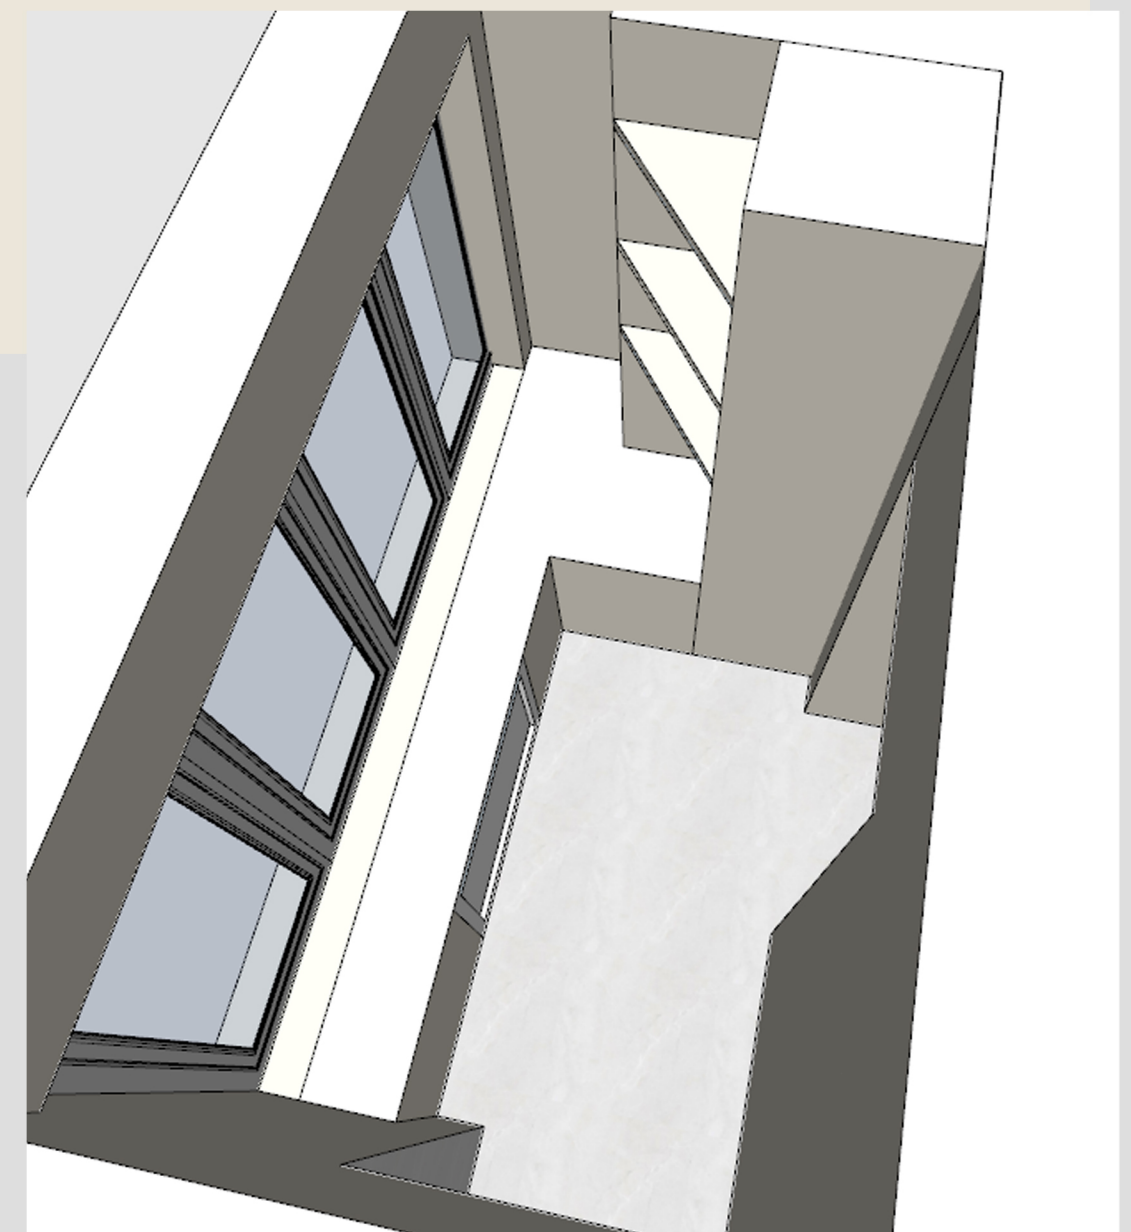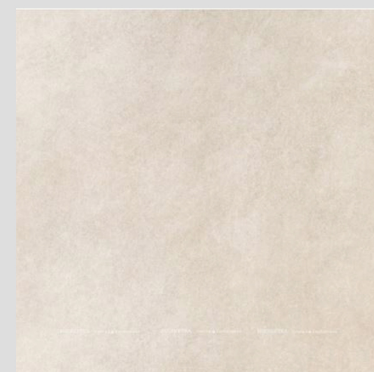


POLINA CHAPLANOVA DESIGN

1 вариант

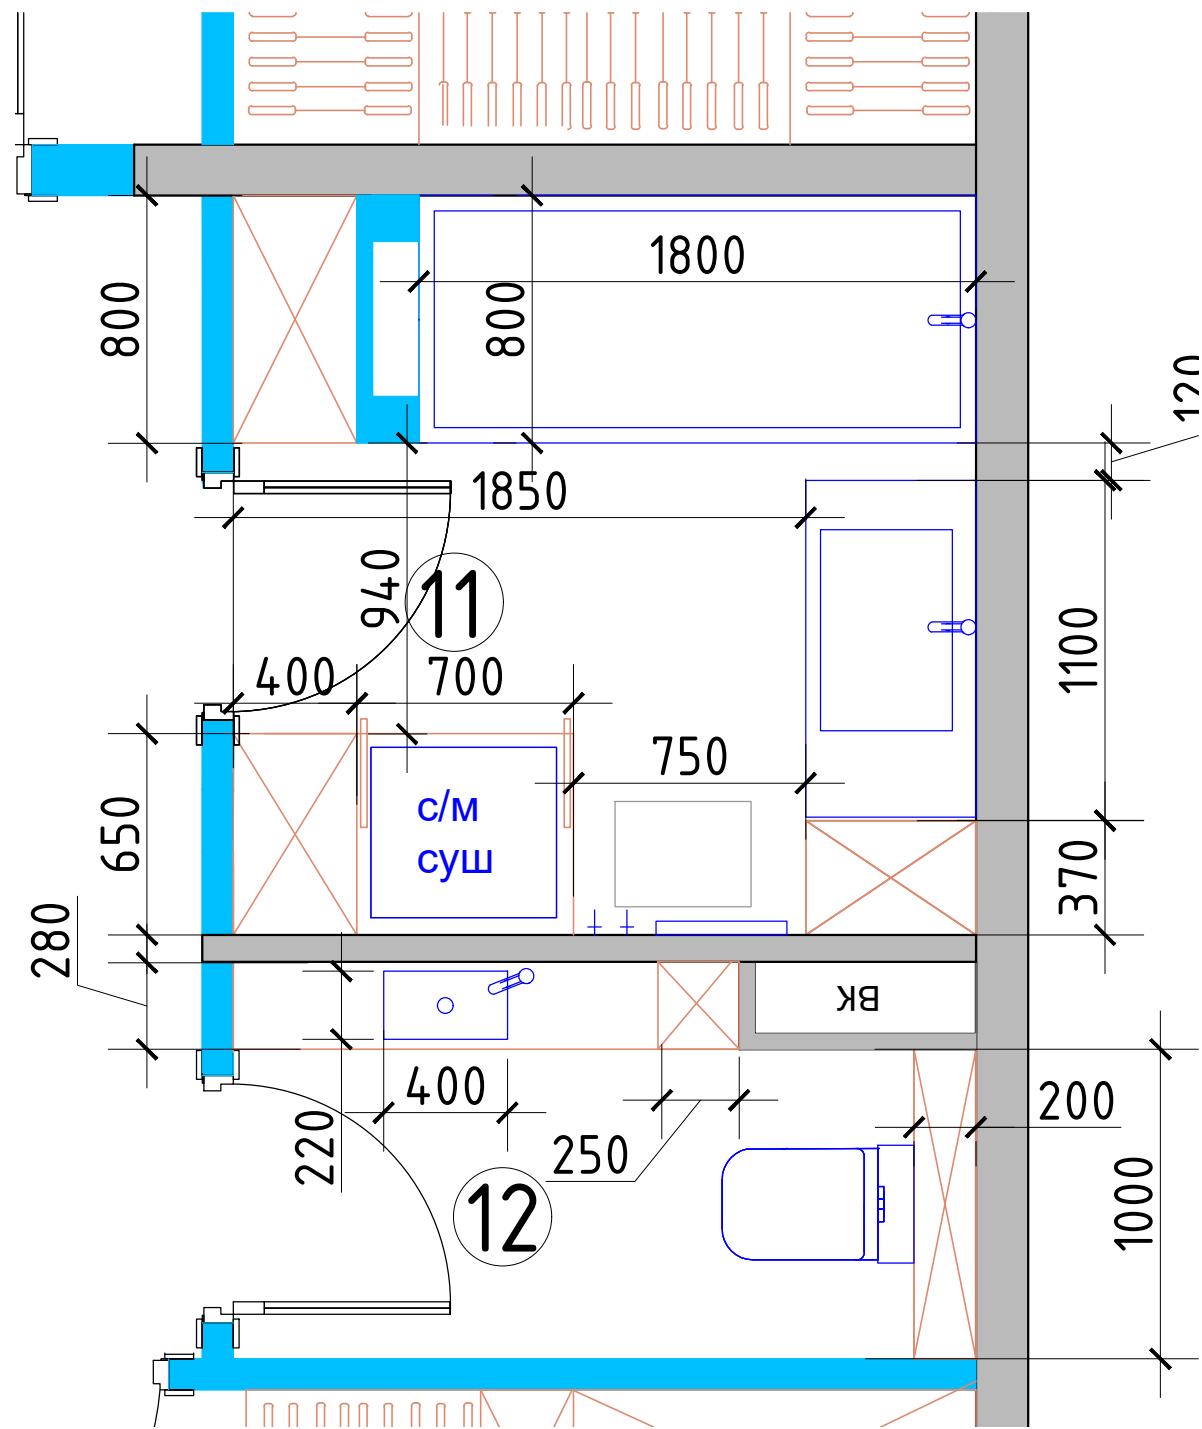


2 вариант

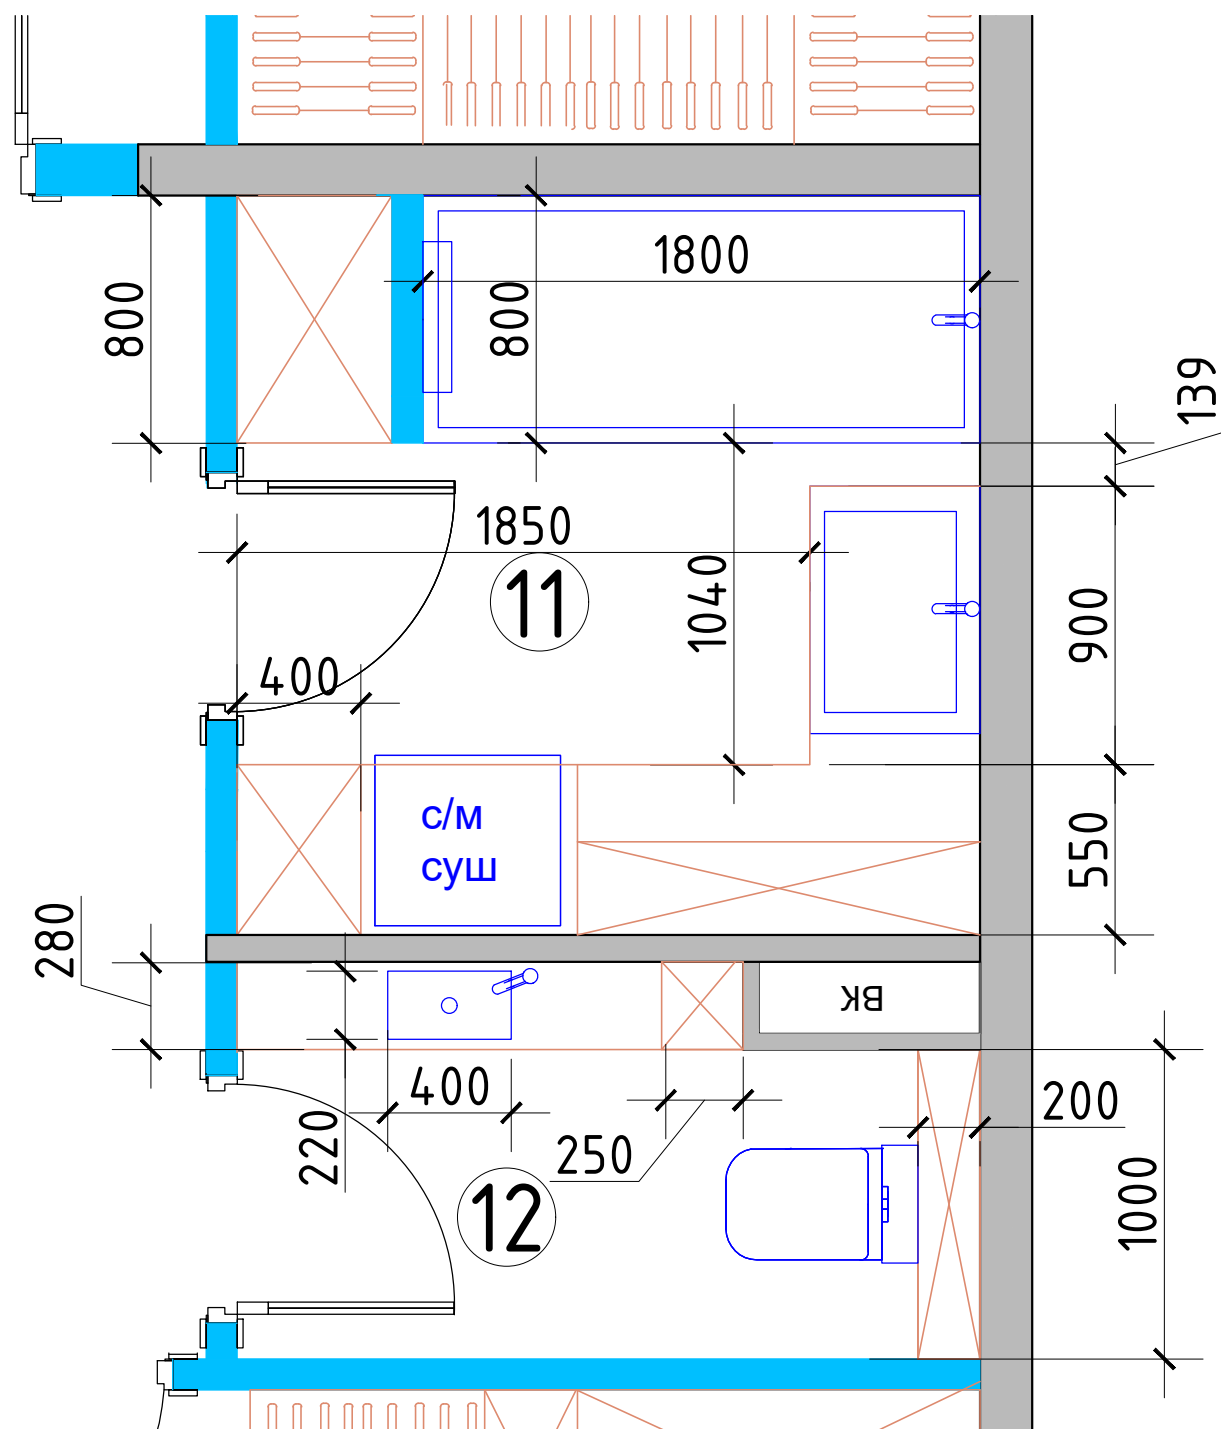


М 1:60

Заказчик	Согласованно	Дата	Подпись	Адрес: г. Раменское, ул. Молодежная, д 6, 54			
Дизайнер	Чапланова	10.02.26			Стадия	Лист	Листов
				Танхаус	POLINA CHAPLANOVA DESIGN		
				План расстановки мебели			
				2 этаж			

1 вариант

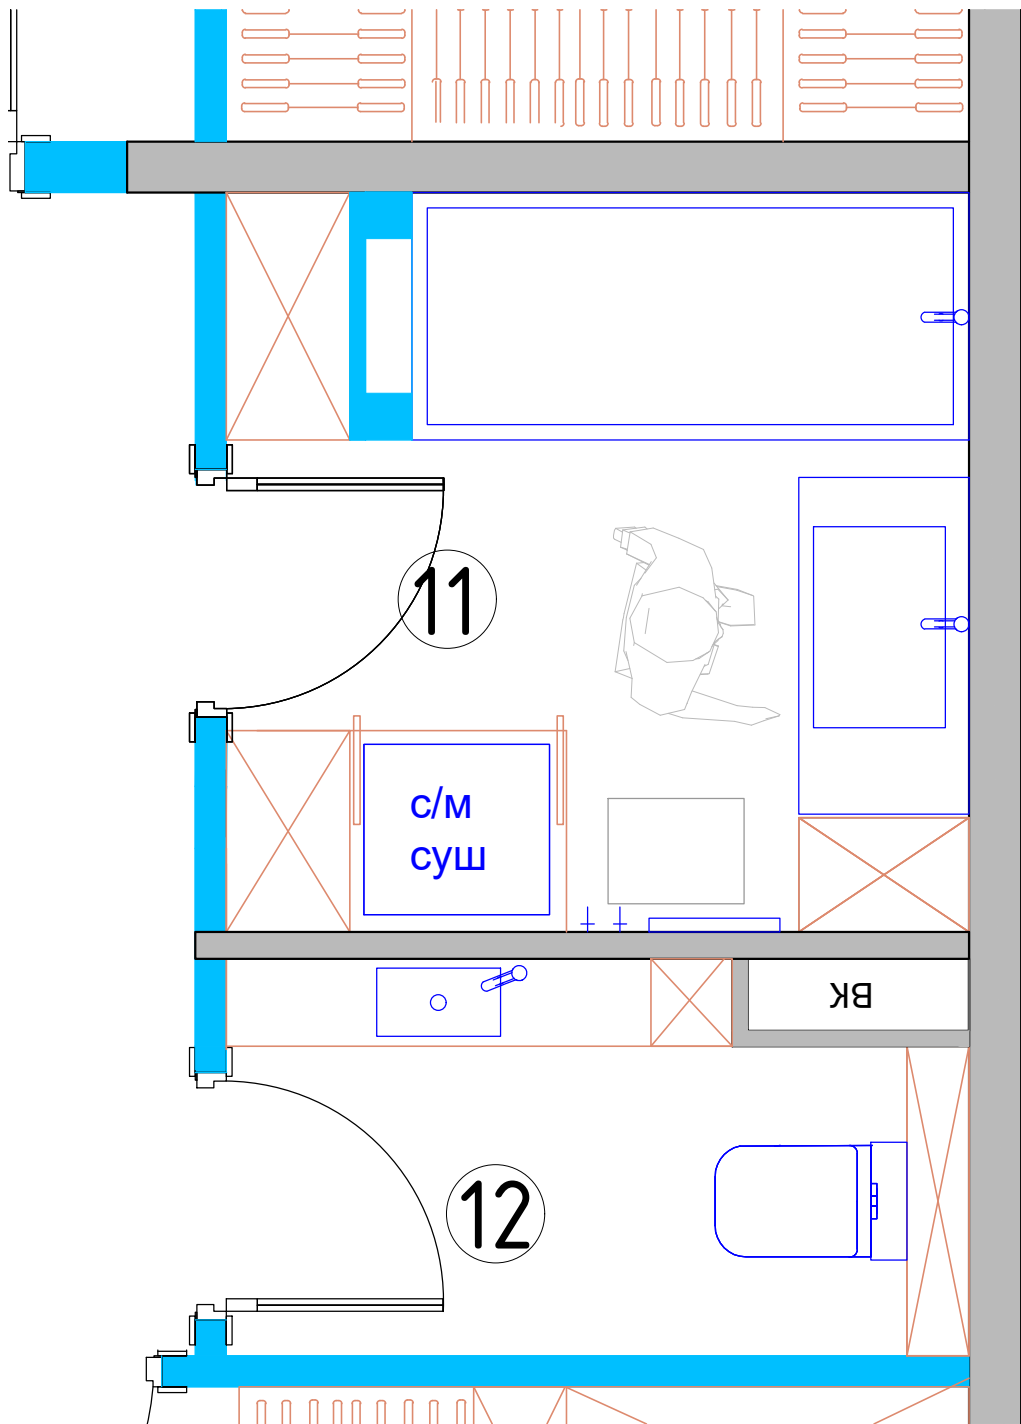







2 вариант

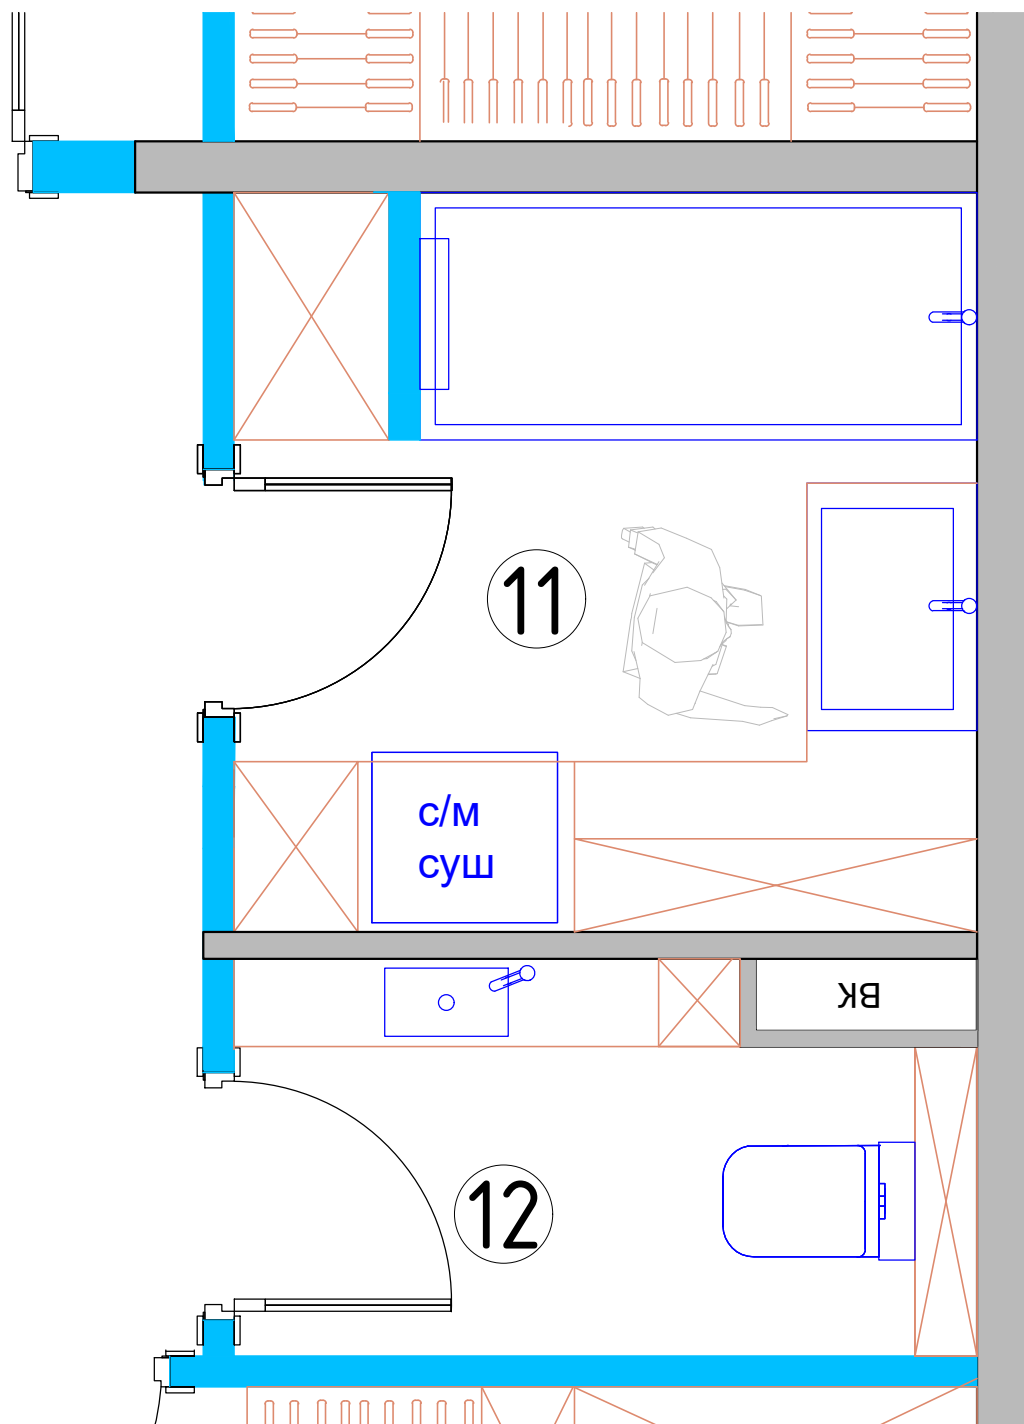

М 1:60

Заказчик	Согласованно	Дата	Подпись	Адрес: г. Раменское , ул. Молодежная, д 6, 54			
		10.02.26			Стадия	Лист	Листов
Дизайнер	Чапланова			Танхаус			
				План расстановки мебели 2 этаж	POLINA CHAPLANOVA DESIGN		

Ванная комната, 1 вариант

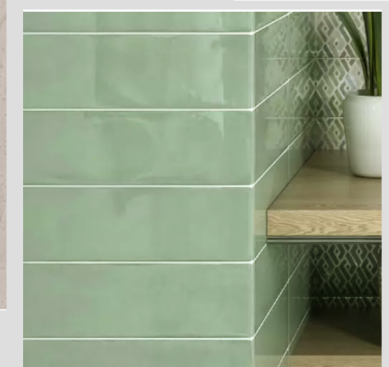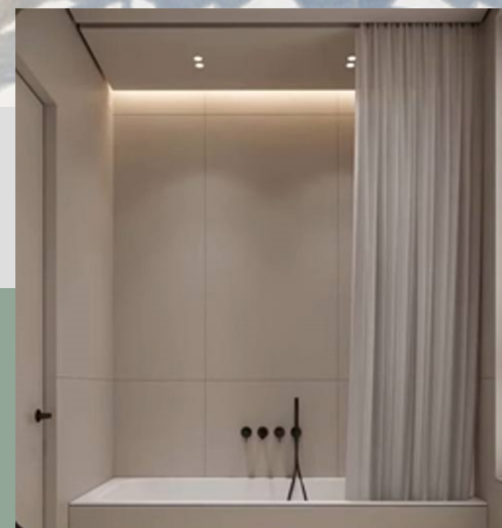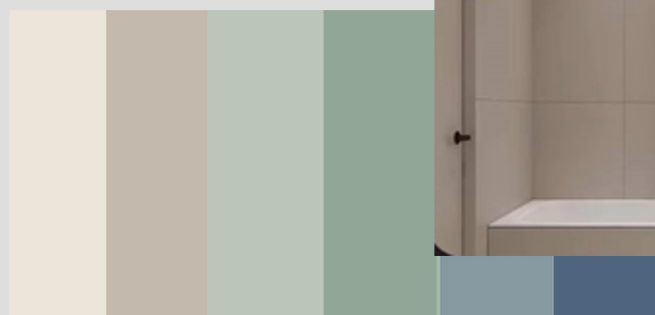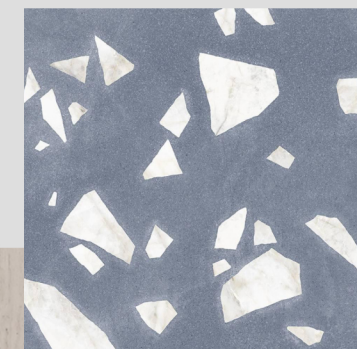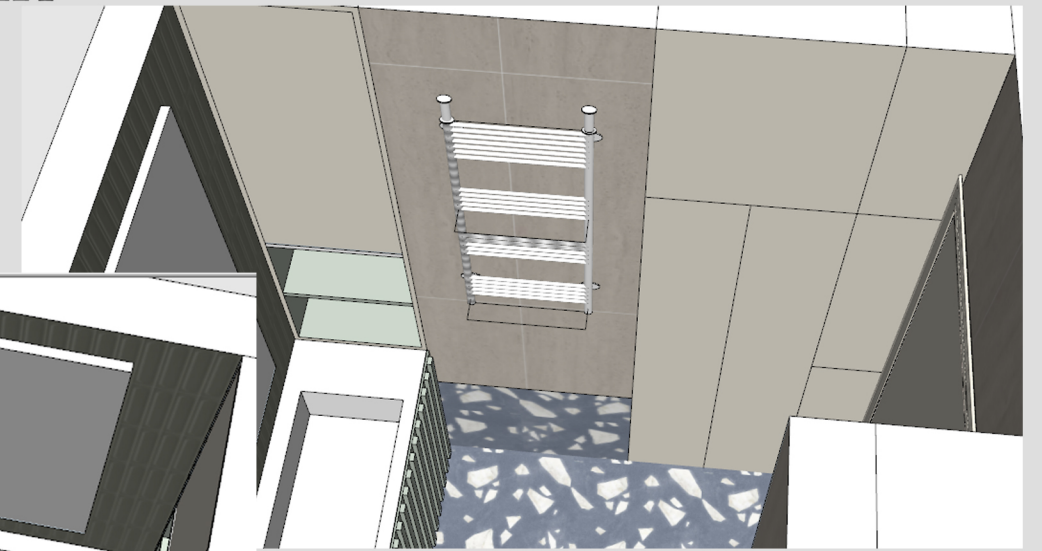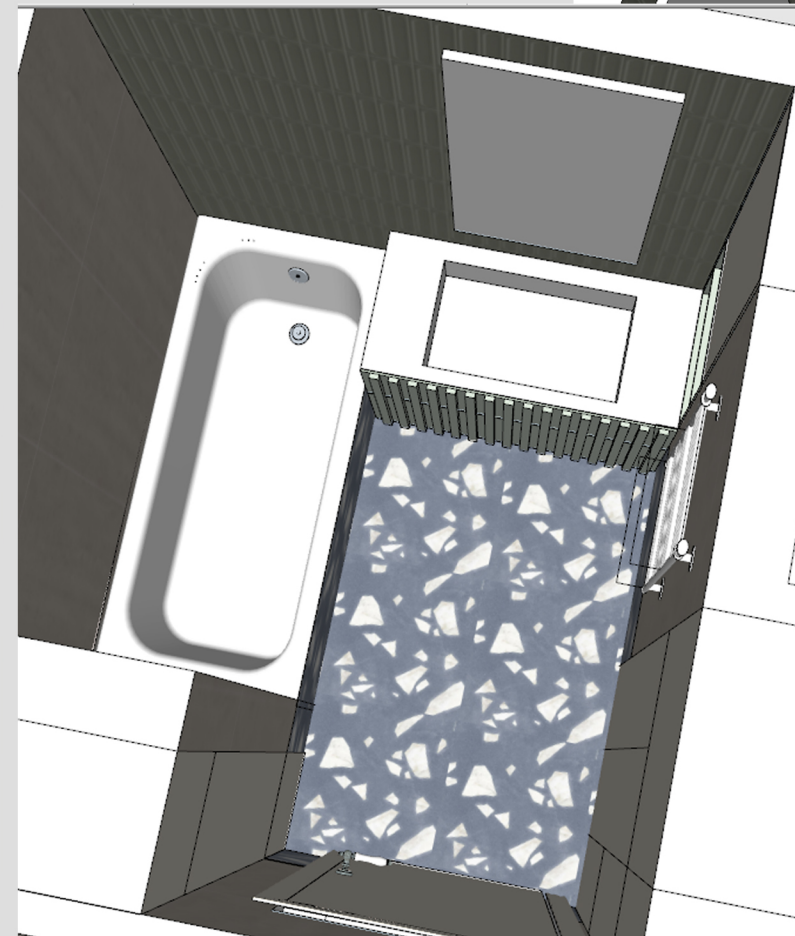

POLINA CHAPLANOVA DESIGN

ИГРОВАЯ, ВАР 2




POLINA CHAPLANOVA DESIGN

ДЕТСКАЯ БОЛЬШАЯ, ВАР 1



POLINA CHAPLANOVA DESIGN

ДЕТСКАЯ МАЛАЯ, ВАР 2

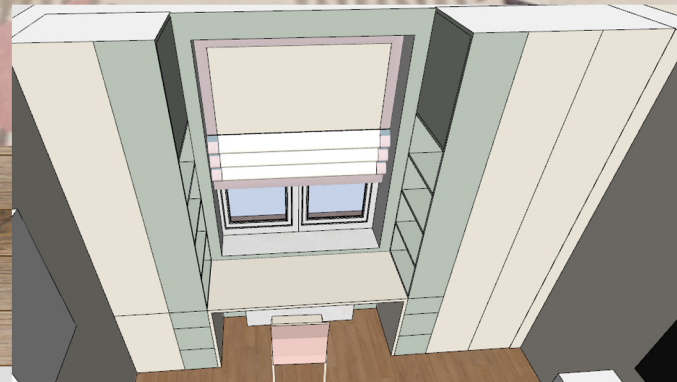

POLINA CHAPLANOVA DESIGN