



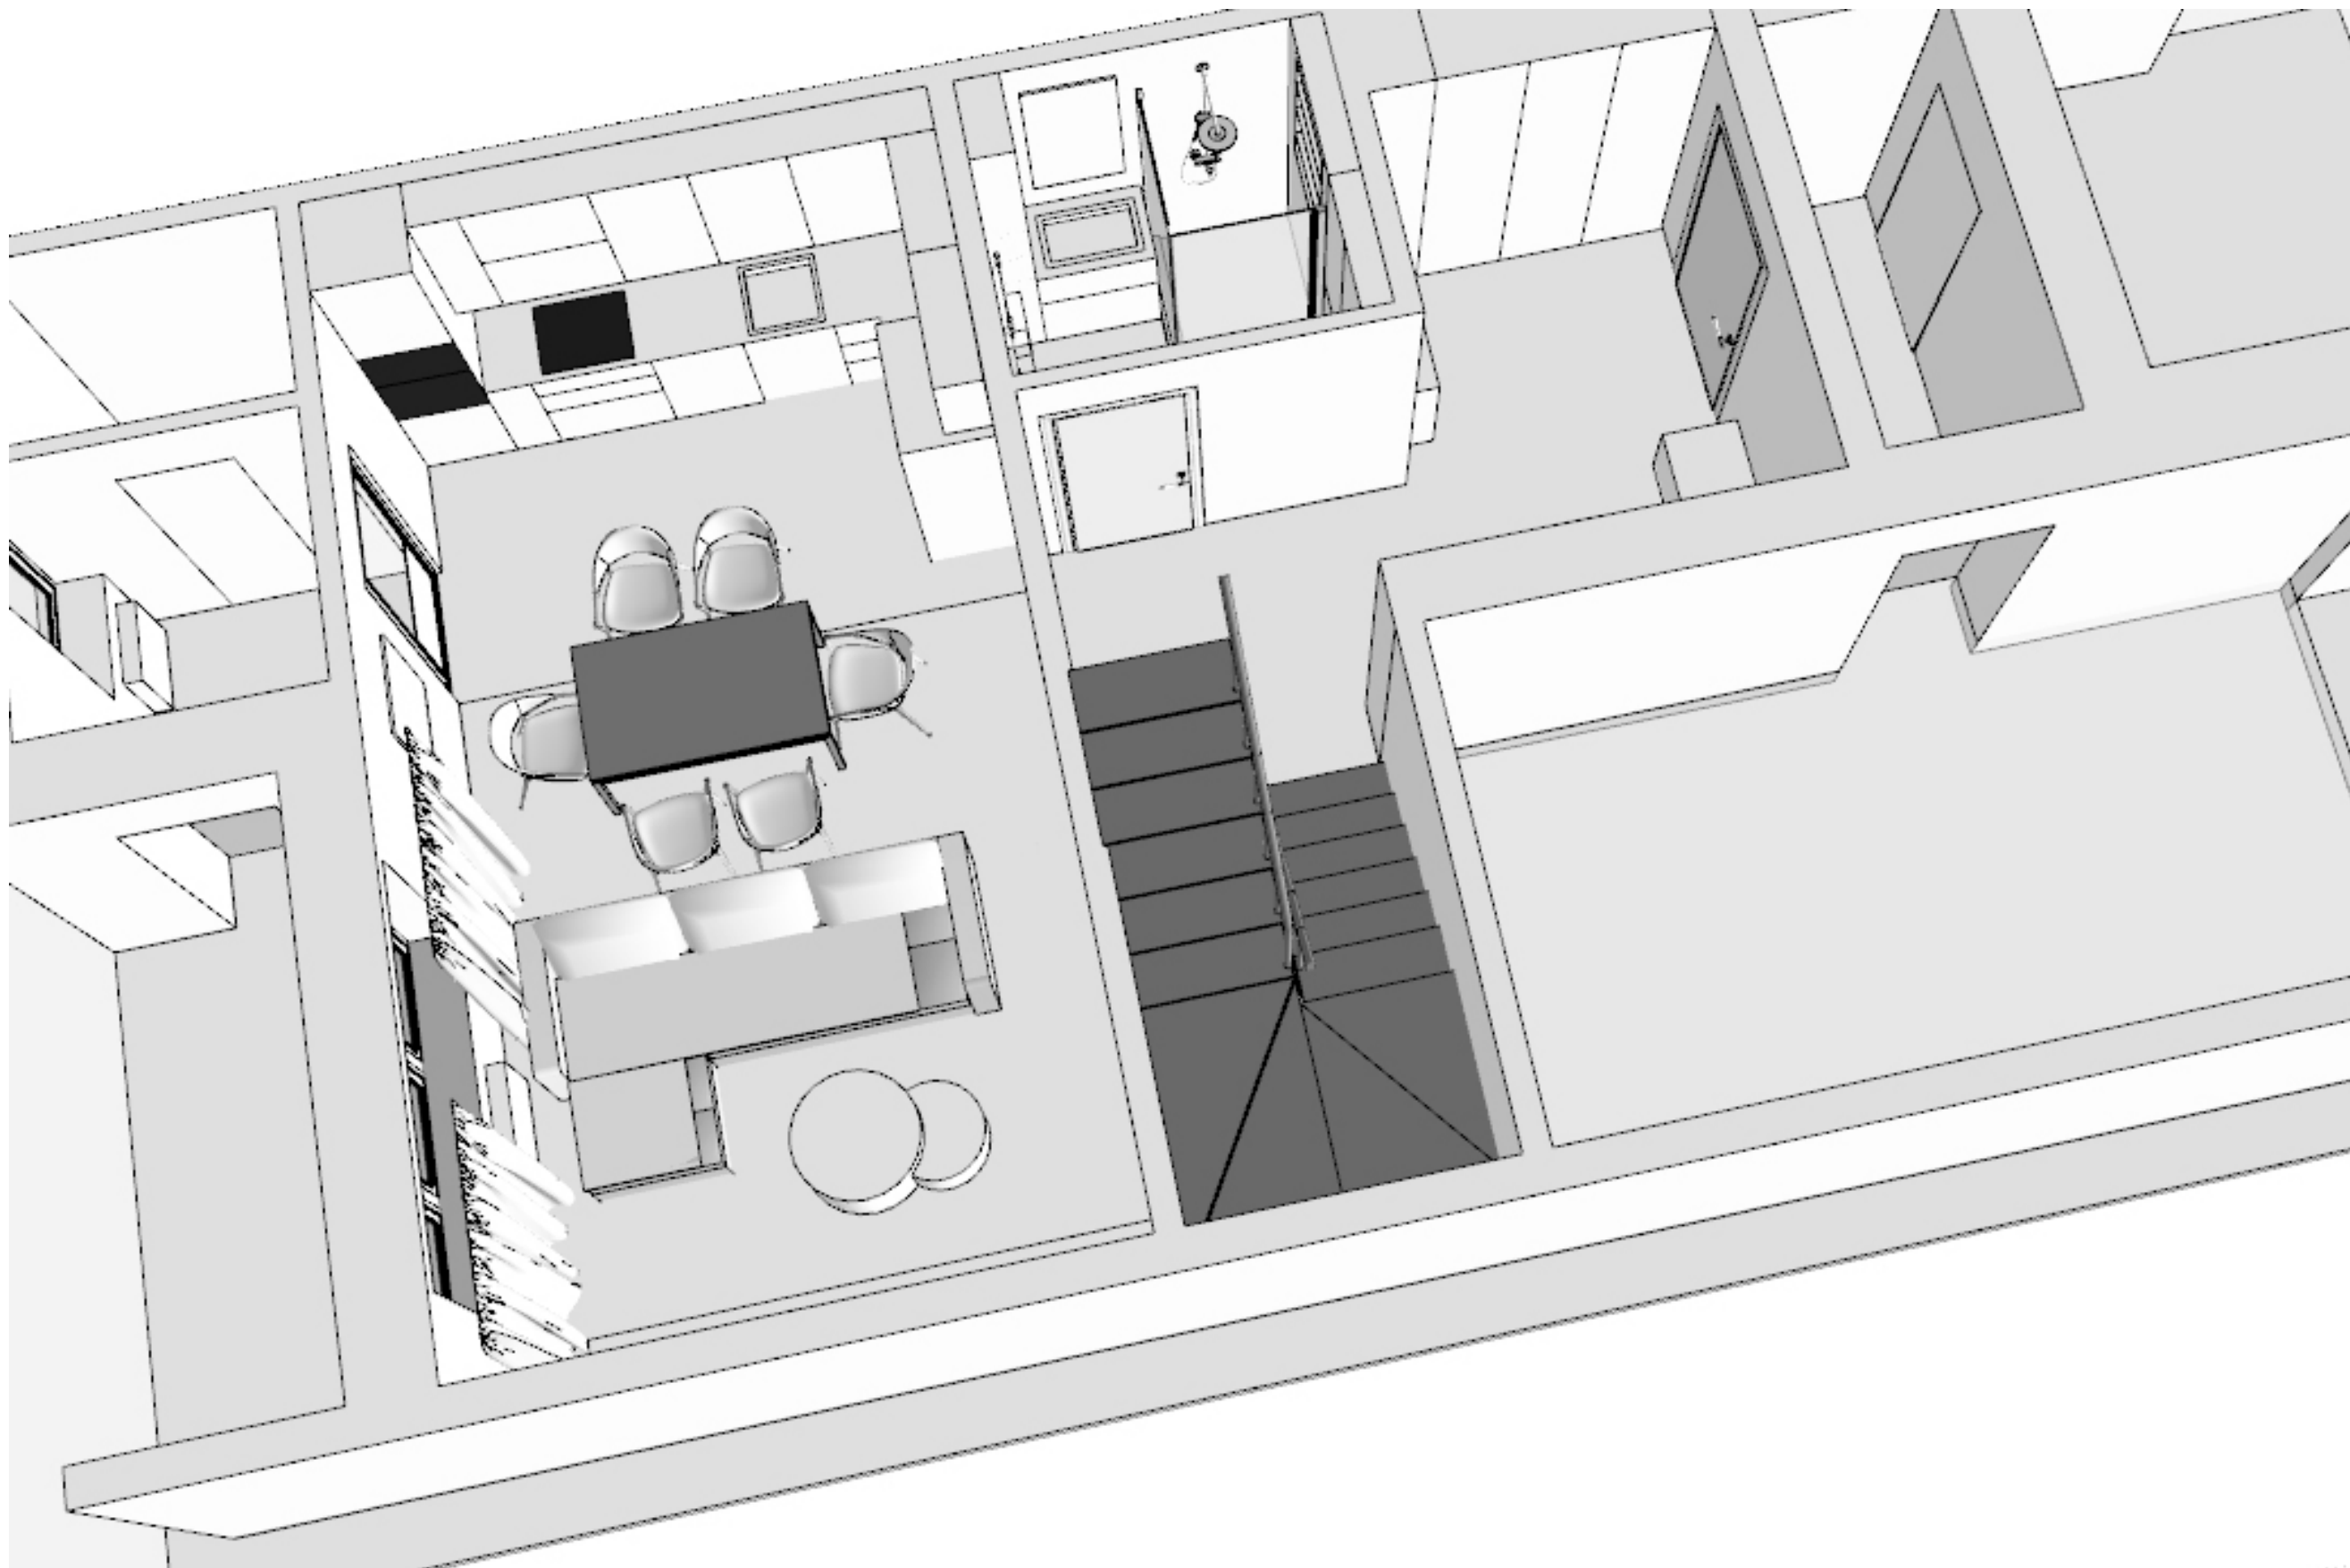


М 1:60

Заказчик	Согласованно	Дата	Подпись	Адрес: г. Раменское , ул. Молодежная, д 6, 54			
		10.12.25			Стадия	Лист	Листов
Дизайнер	Чапланова			Танхаус			
				План мебели 1 этаж, з д план	POLINA CHAPLANOVA DESIGN		

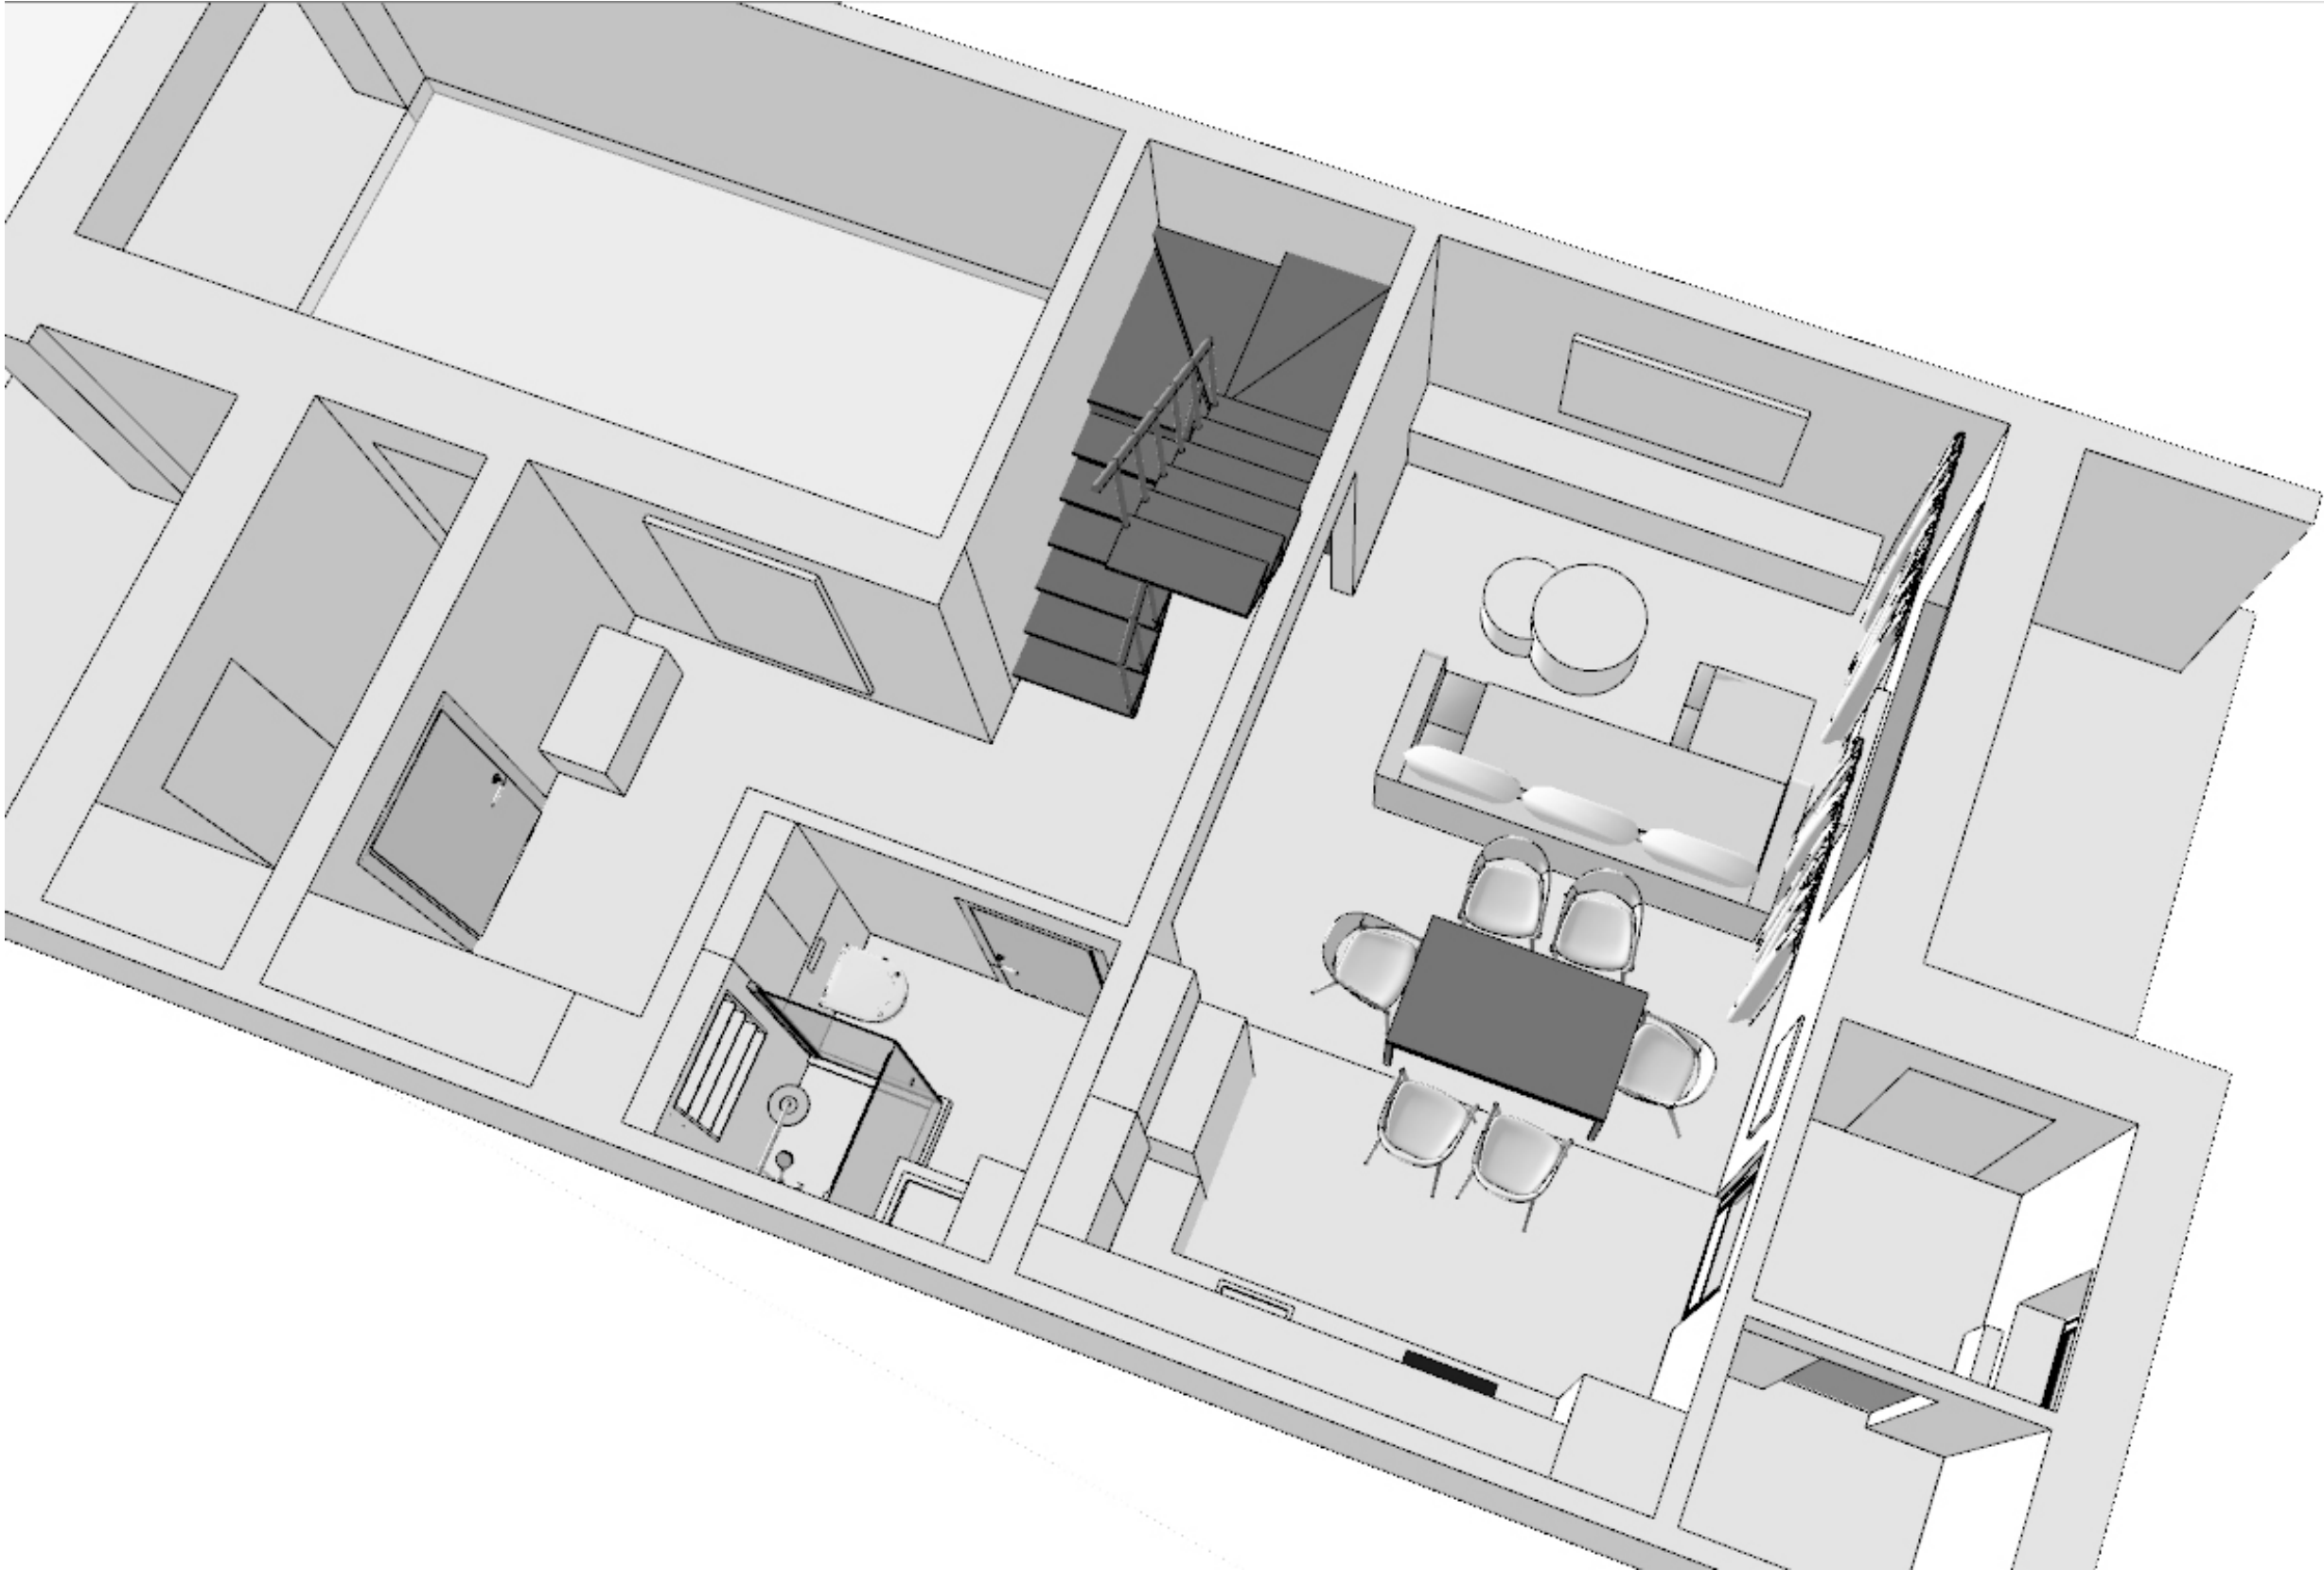


М 1:60

Заказчик	Согласованно	Дата	Подпись	Адрес: г. Раменское , ул. Молодежная, д 6, 54			
		10.12.25			Стадия	Лист	Листов
Дизайнер	Чапанова						
				Танхаус	POLINA CHAPLANOVA DESIGN		
				План мебели 1 этаж, з д план			

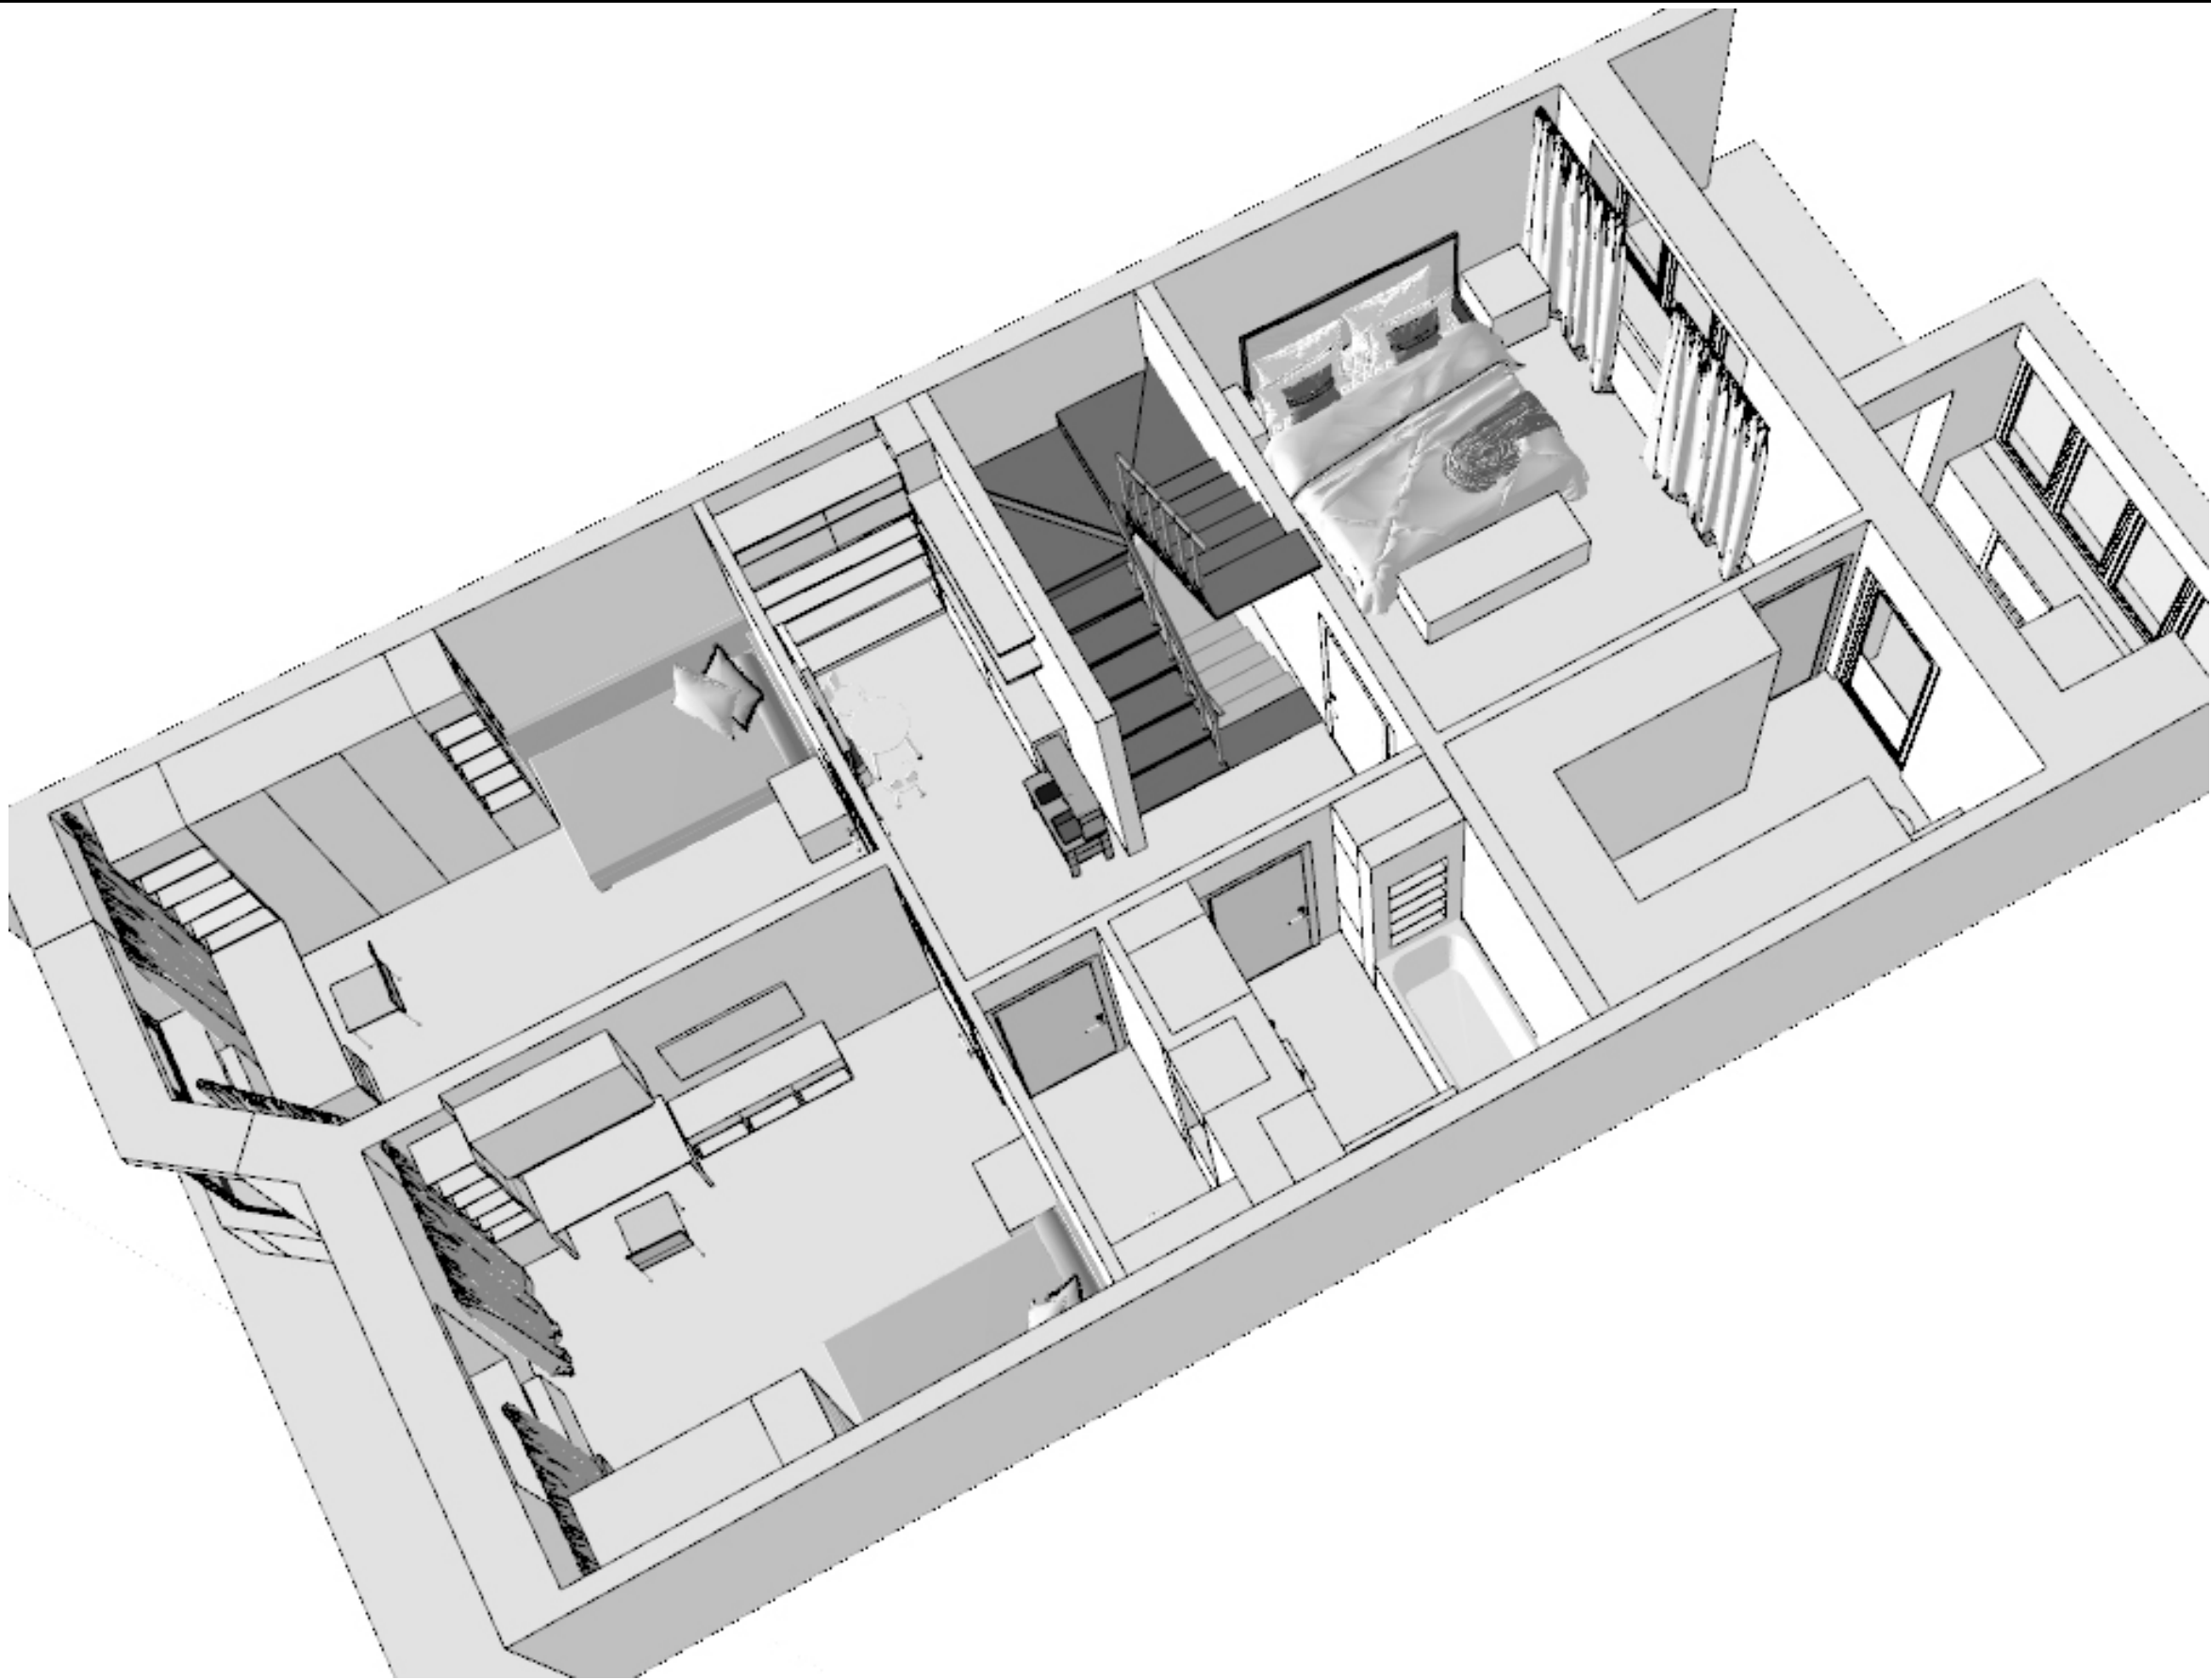


М 1:60

Заказчик	Согласованно	Дата	Подпись	Адрес: г. Раменское , ул. Молодежная, д 6, 54			
		10.12.25			Стадия	Лист	Листов
Дизайнер	Чапланова			Танхаус			
				План мебели 2 этаж, з д план	POLINA CHAPLANOVA DESIGN		

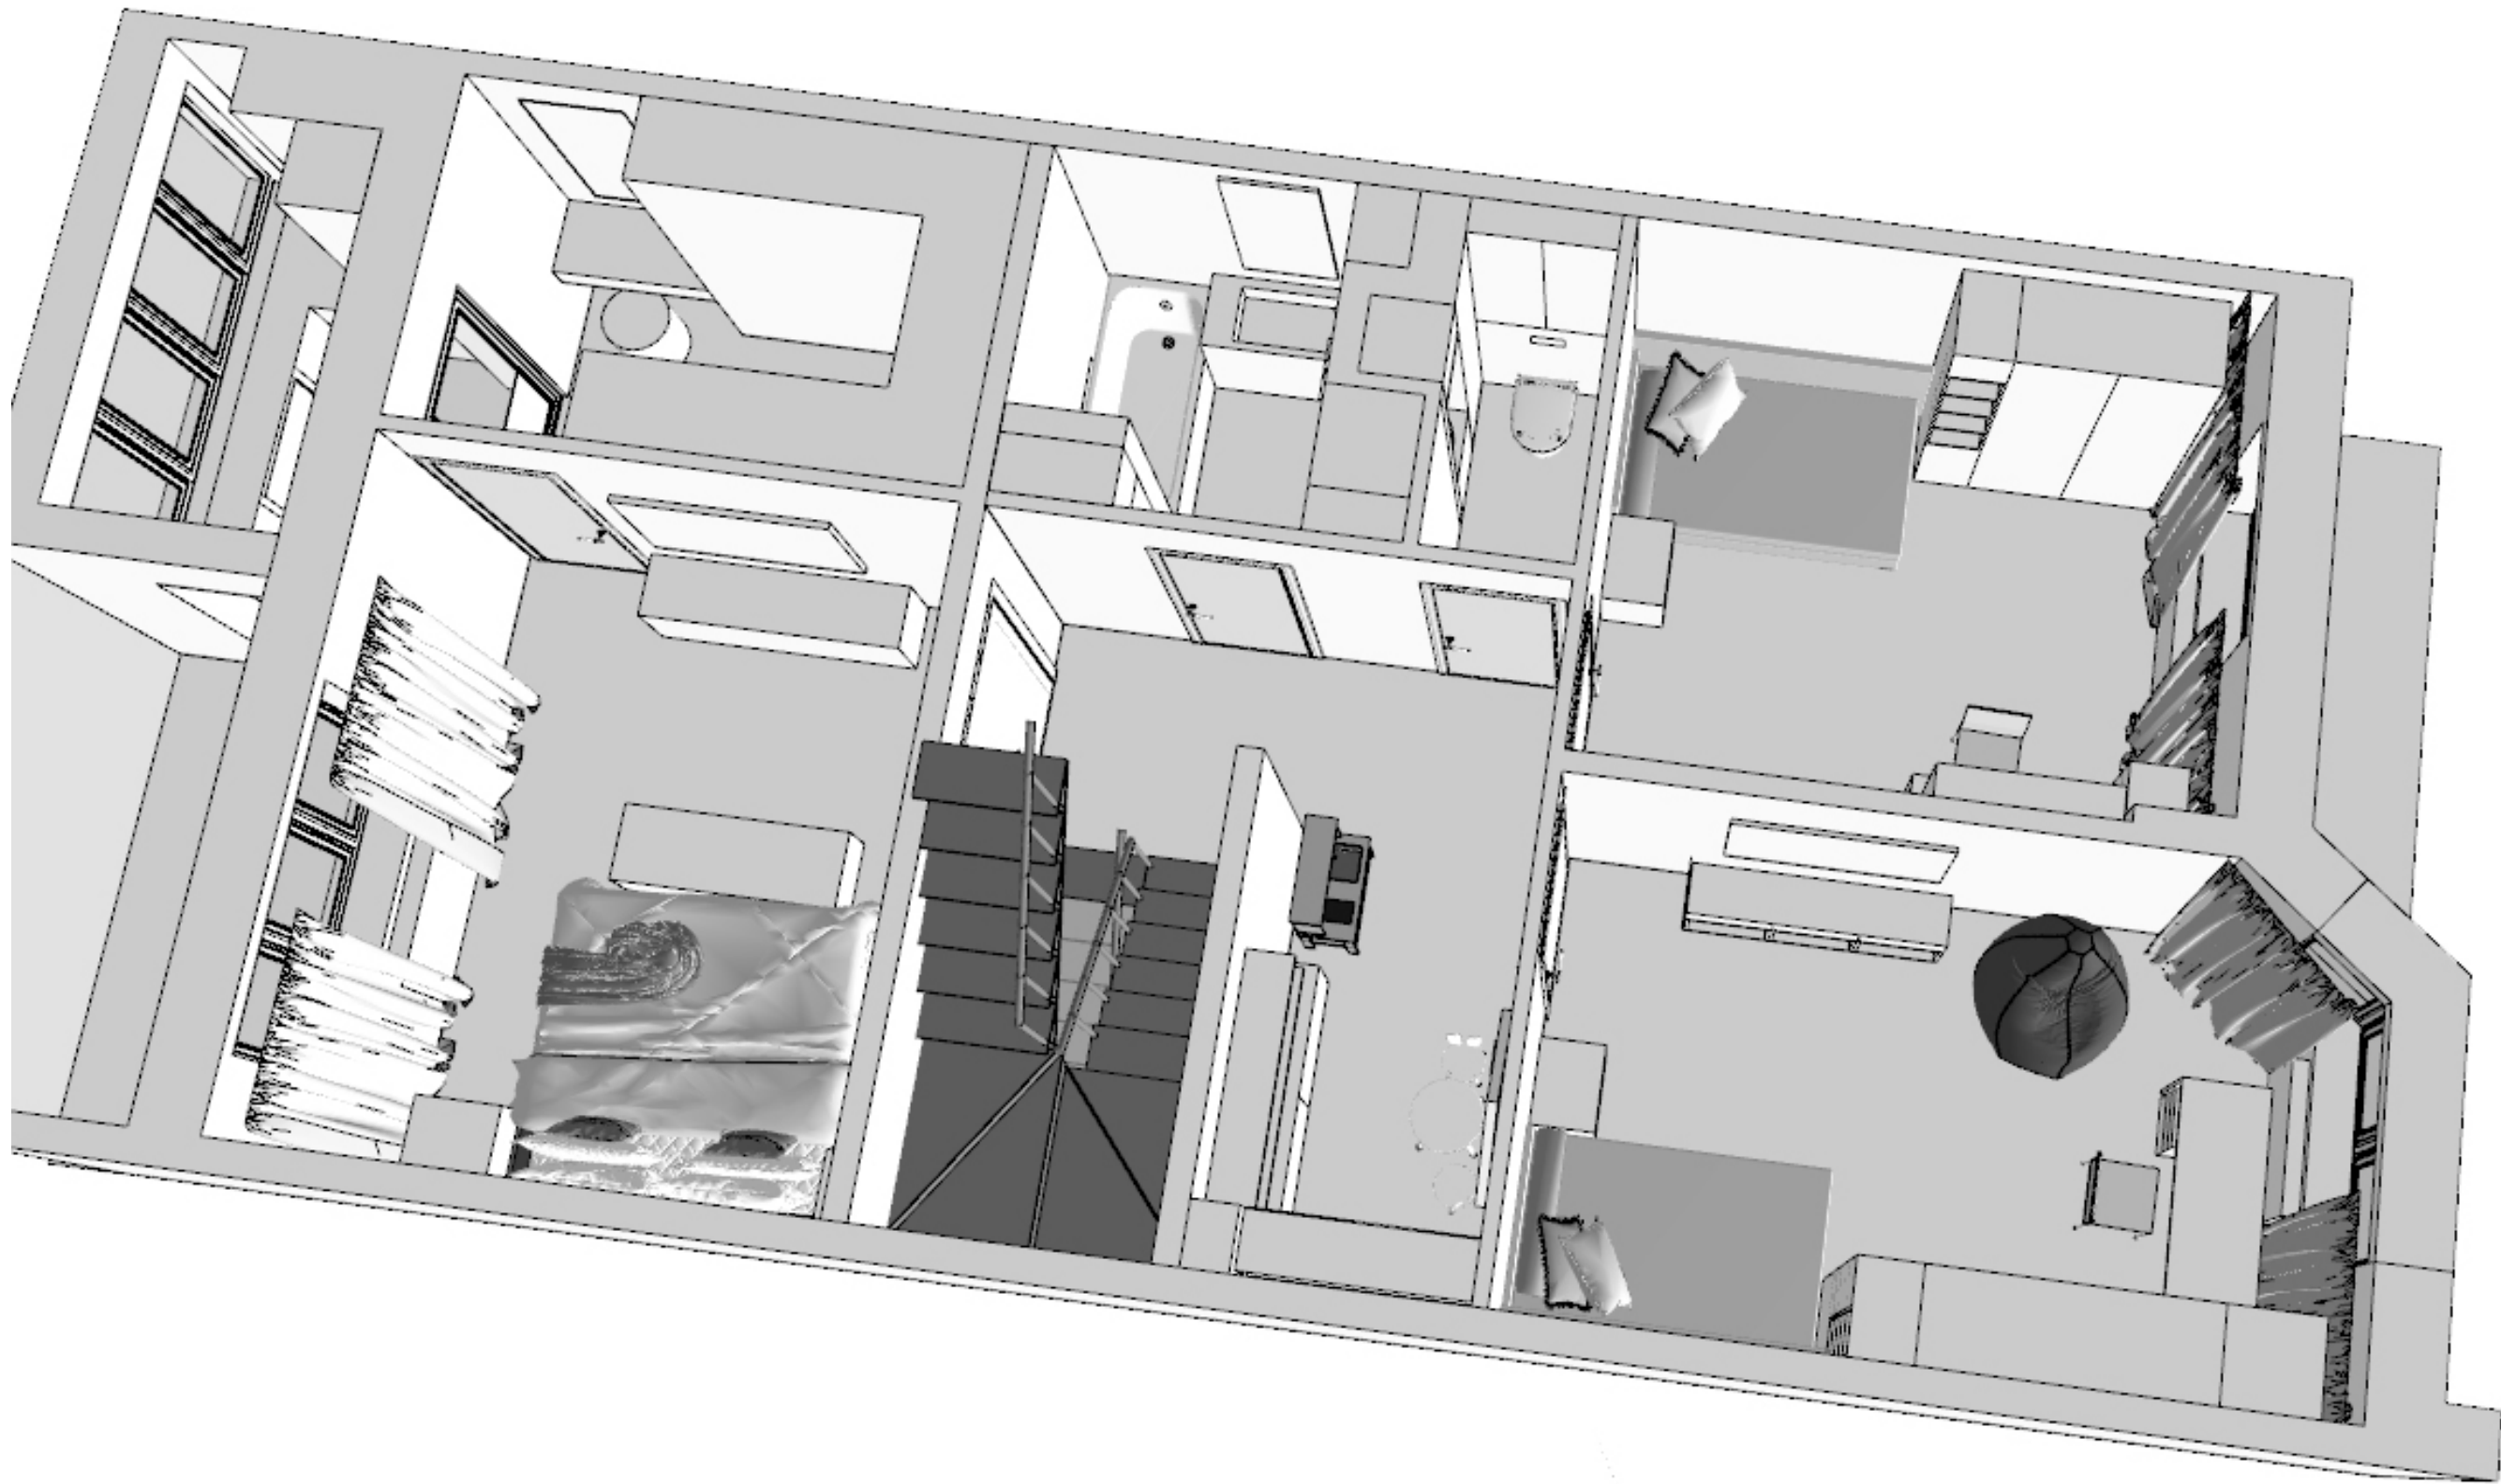

М 1:60


Заказчик	Согласованно	Дата	Подпись	Адрес: г. Раменское , ул. Молодежная, д 6, 54			
		10.12.25			Стадия	Лист	Листов
Дизайнер	Чапланова			Танхаус			
				План мебели 2 этаж, з д план	POLINA CHAPLANOVA DESIGN		

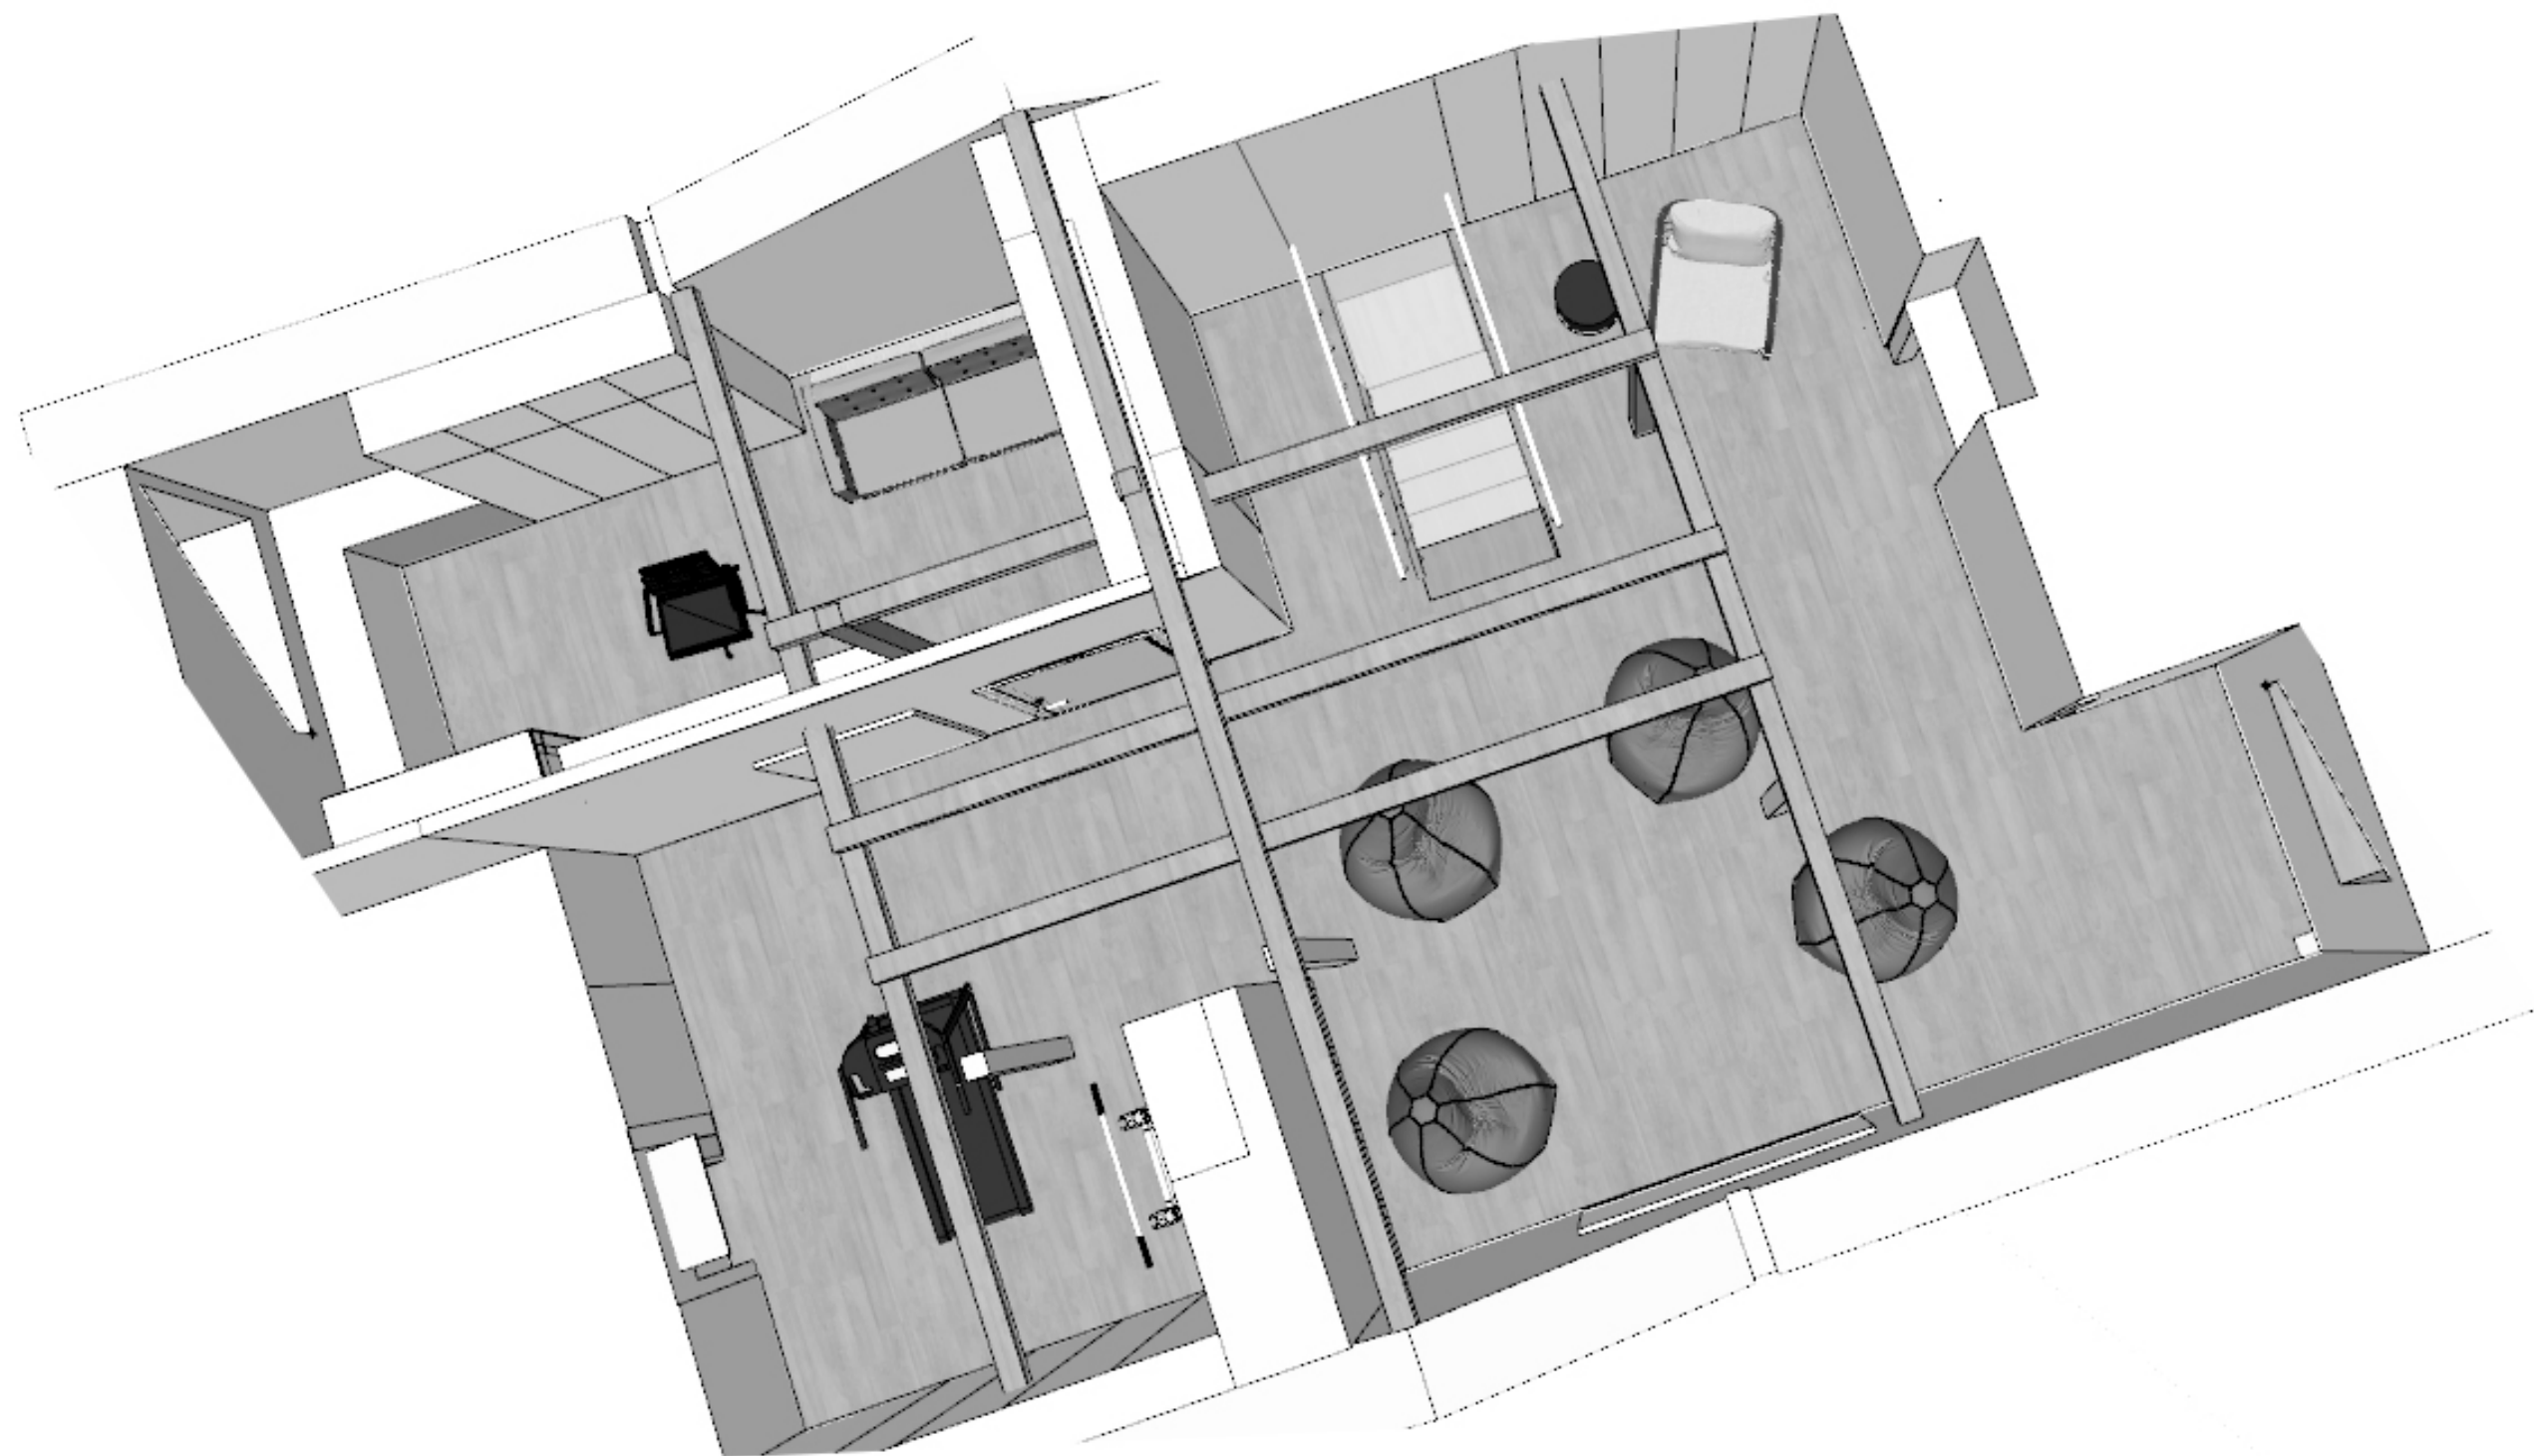


М 1:60

Заказчик	Согласованно	Дата	Подпись	Адрес: г. Раменское , ул. Молодежная, д 6, 54		
Дизайнер	Чапланова	10.12.25		Танхаус	Стадия	Лист
						Листов
				План мебели мансардны этаж з д план	POLINA CHAPLANOVA DESIGN	

Формат А3

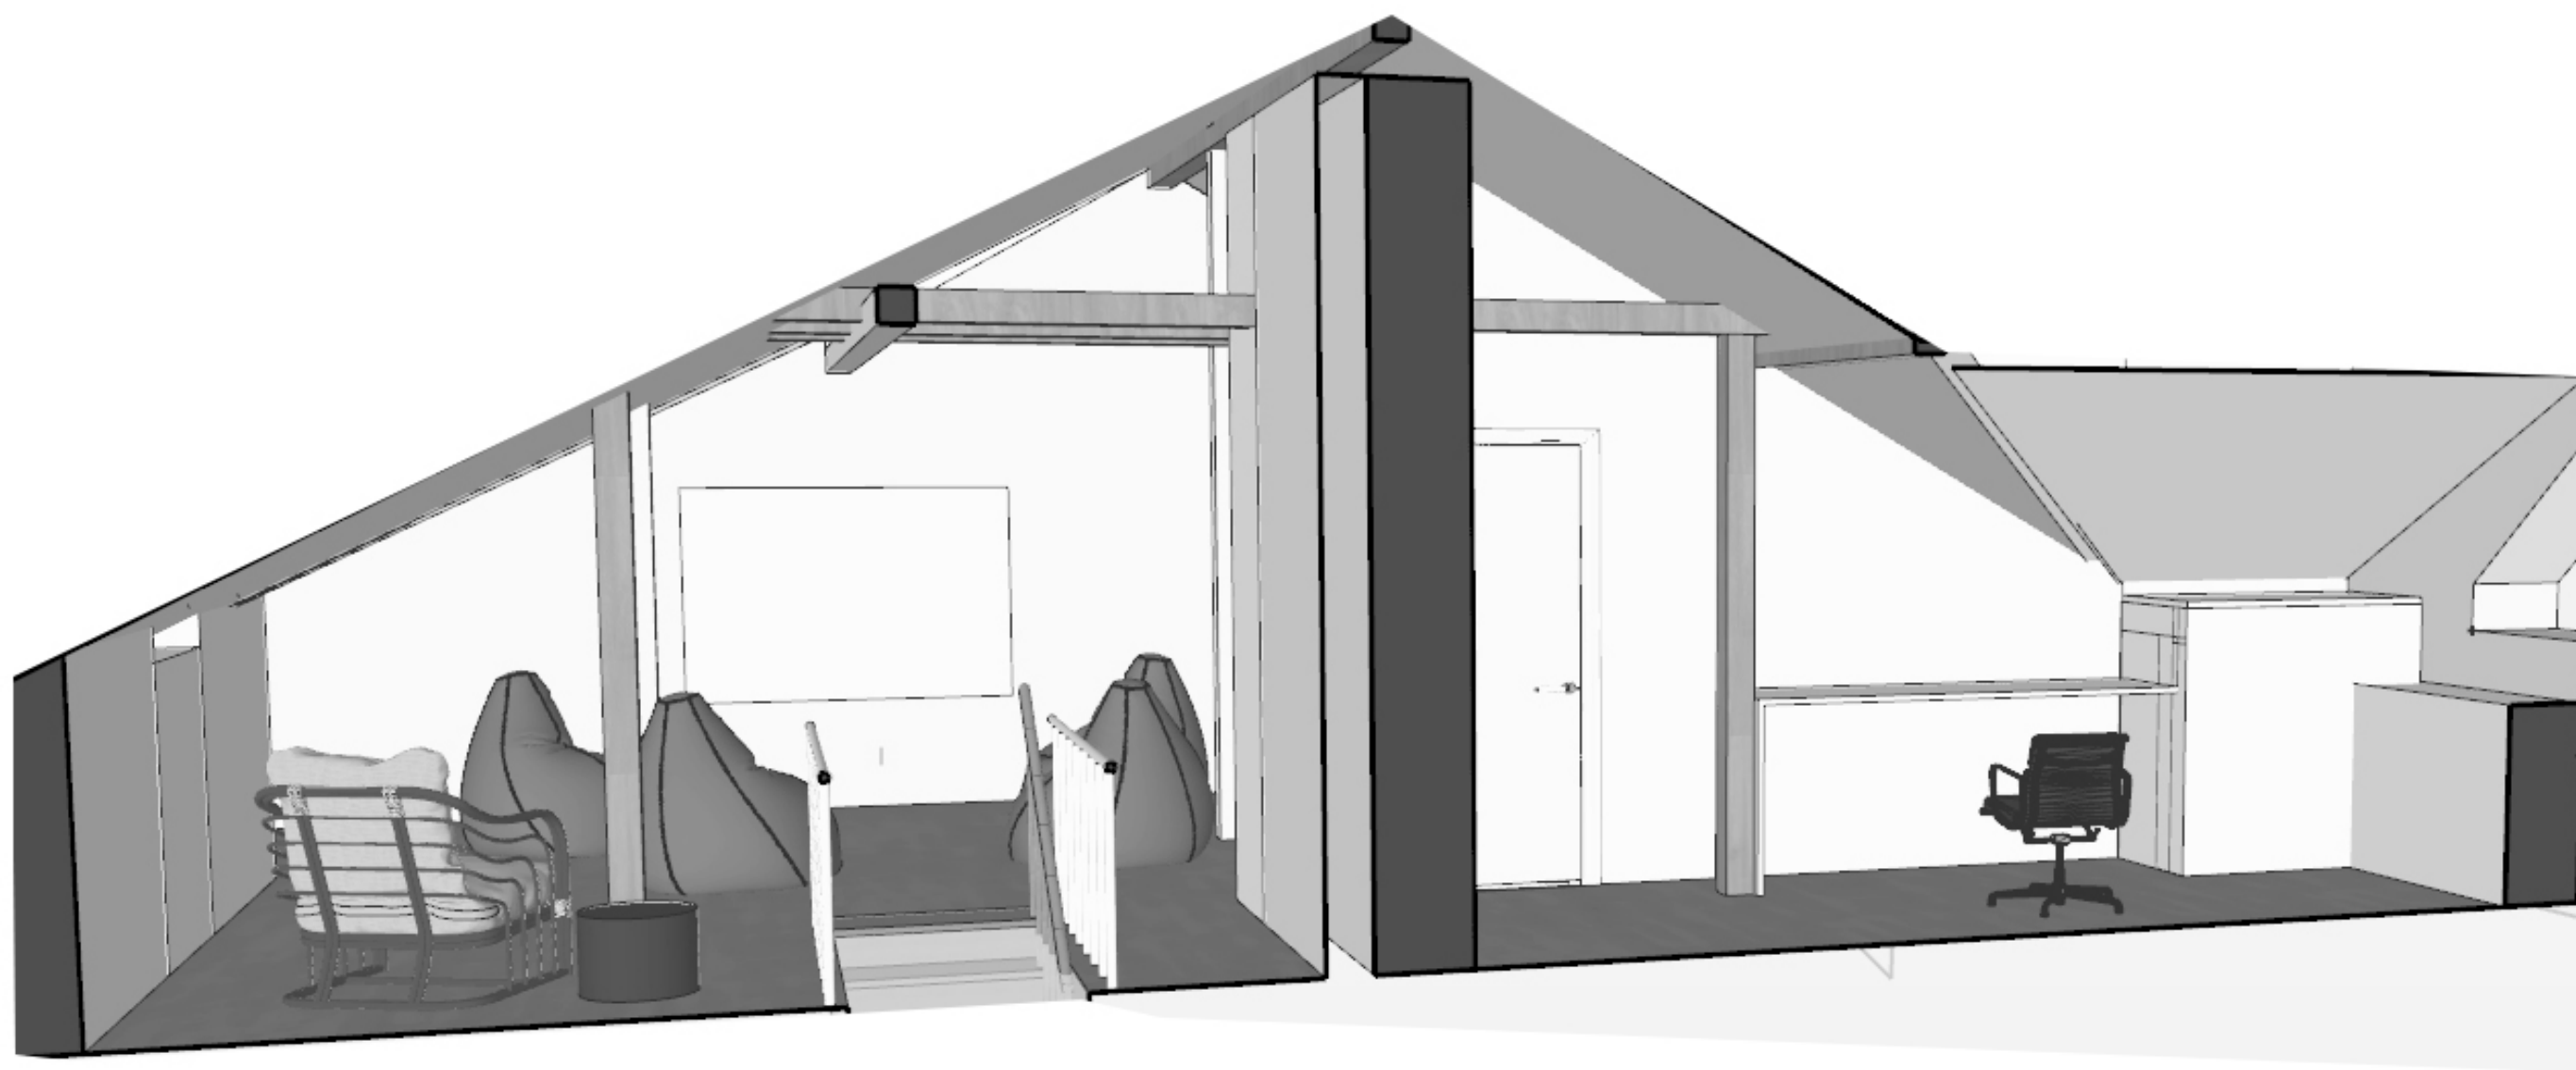

заказчик	согласовано	дата	подпись	Адрес: г. Раменское, ул. Молодежная, д 6, 54	Стадия	Лист	Листов
Дизайнер	Чапланова	10.12.25					
				Танхаус	POLINA CHAPLANOVA DESIGN		
				План мебели			
				мансардный этаж 3 д план			

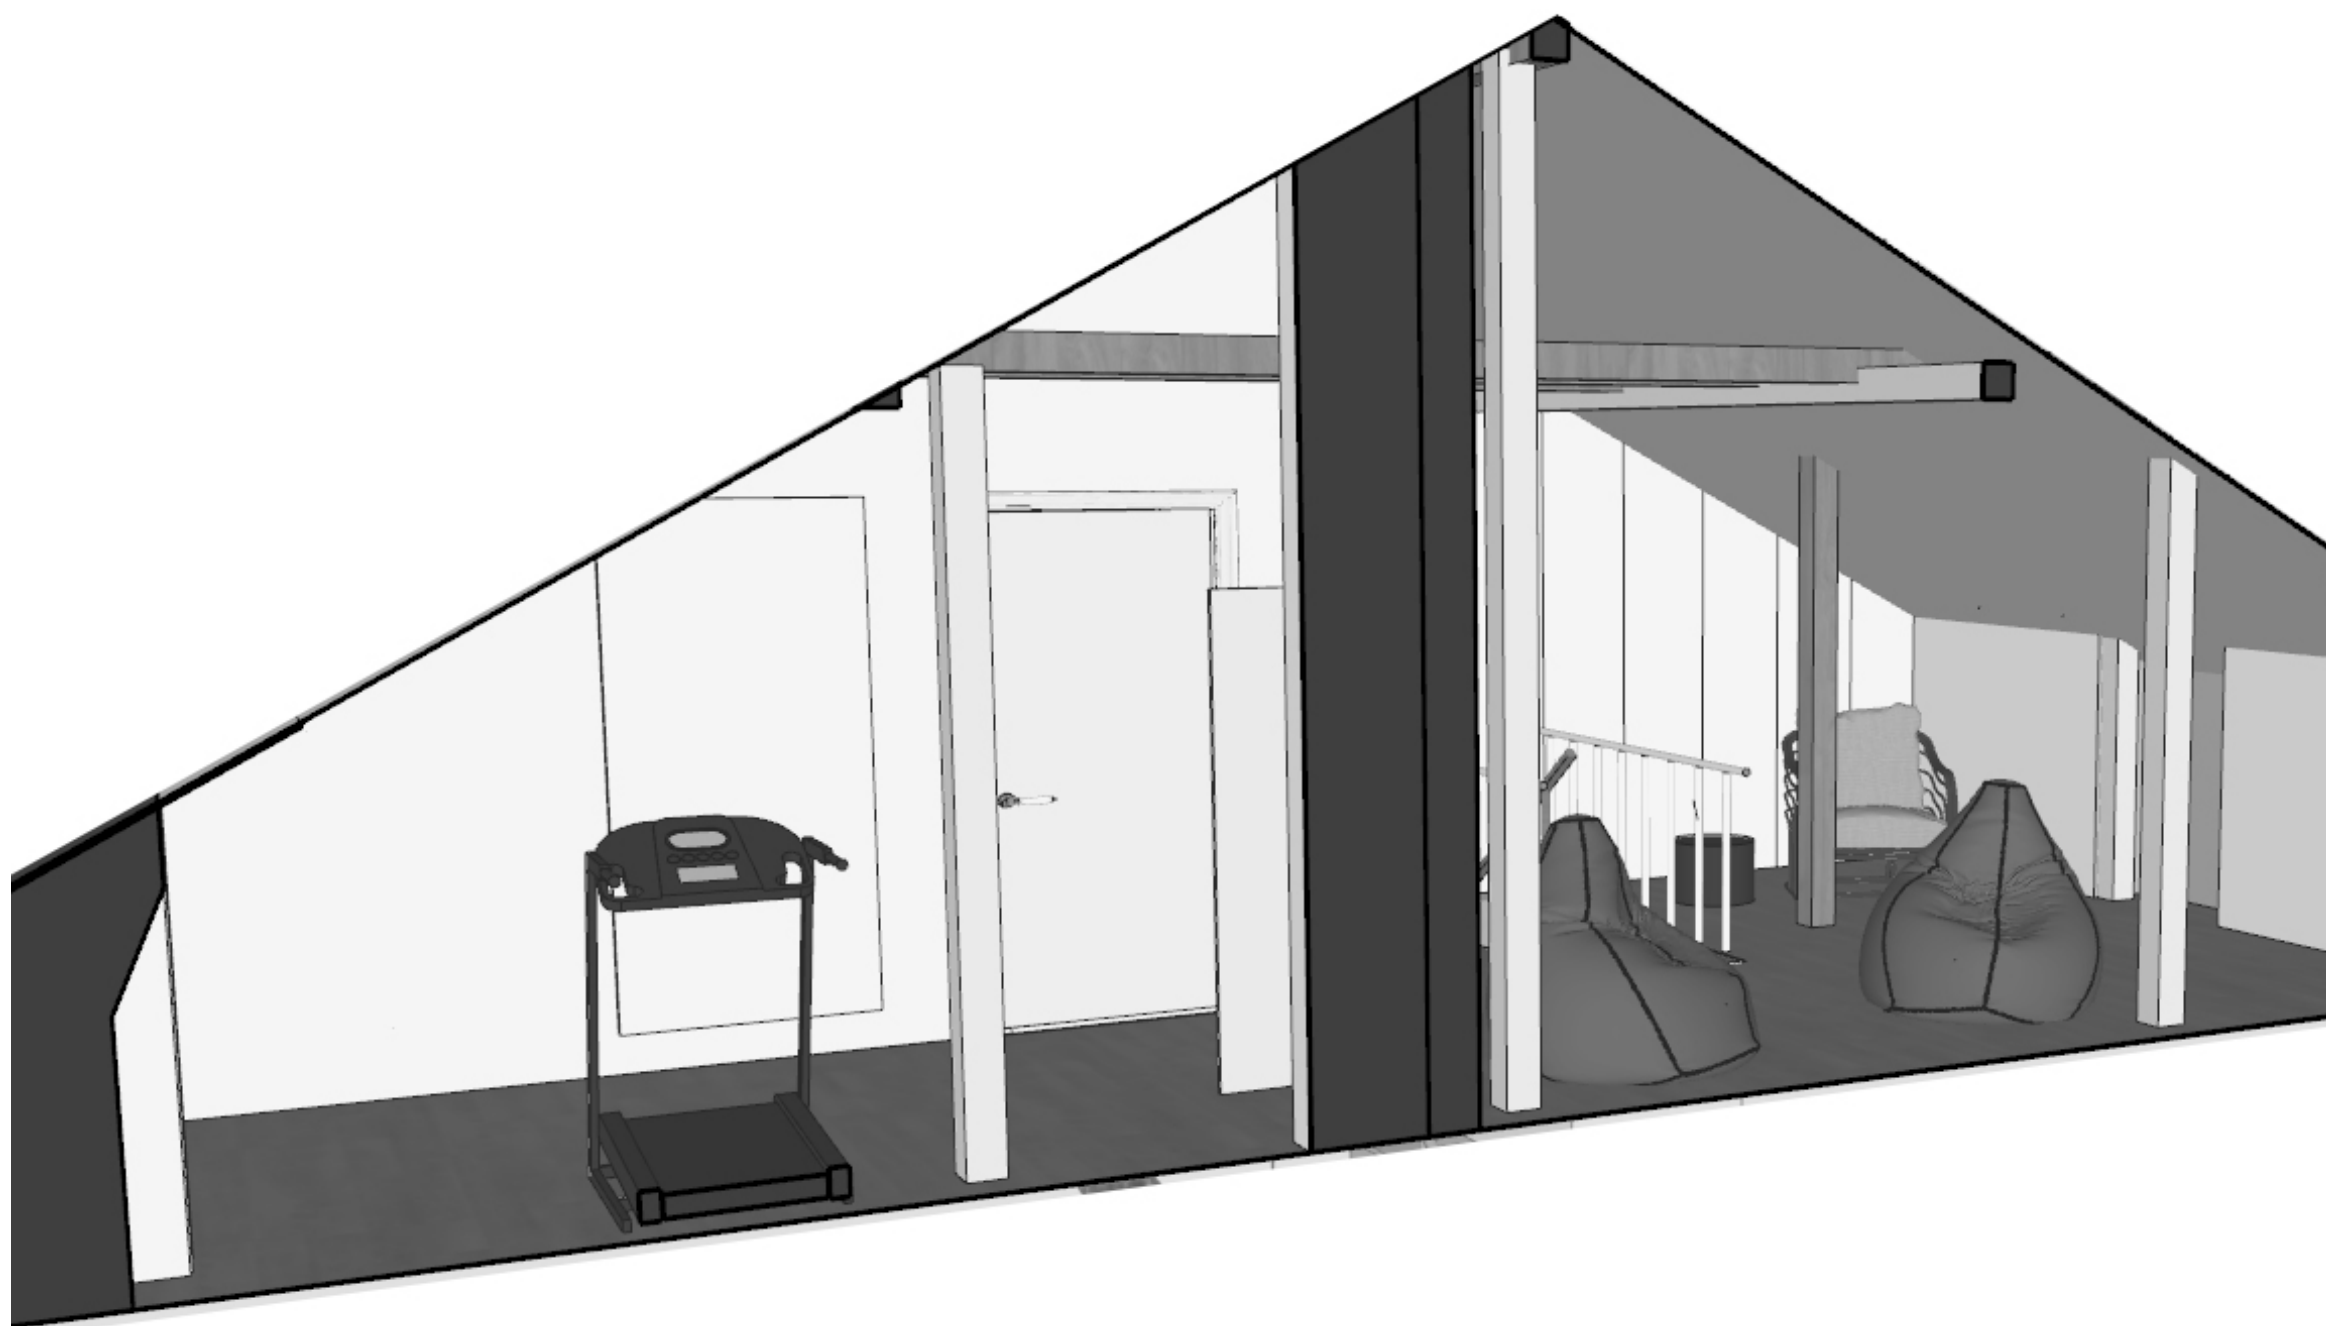


М 1:60

Заказчик	Согласованно	Дата	Подпись	Адрес: г. Раменское , ул. Молодежная, д 6, 54			
		10.12.25			Стадия	Лист	Листов
Дизайнер	Чапланова						
				Танхаус	POLINA CHAPLANOVA DESIGN		
				План мебели мансардны этаж з д план			



М 1:60

Заказчик	Согласованно	Дата	Подпись	Адрес: г. Раменское , ул. Молодежная, д 6, 54			
		10.12.25			Стадия	Лист	Листов
Дизайнер	Чапанова						
				Танхаус	POLINA CHAPLANOVA DESIGN		
				План мебели мансардны этаж з д план			

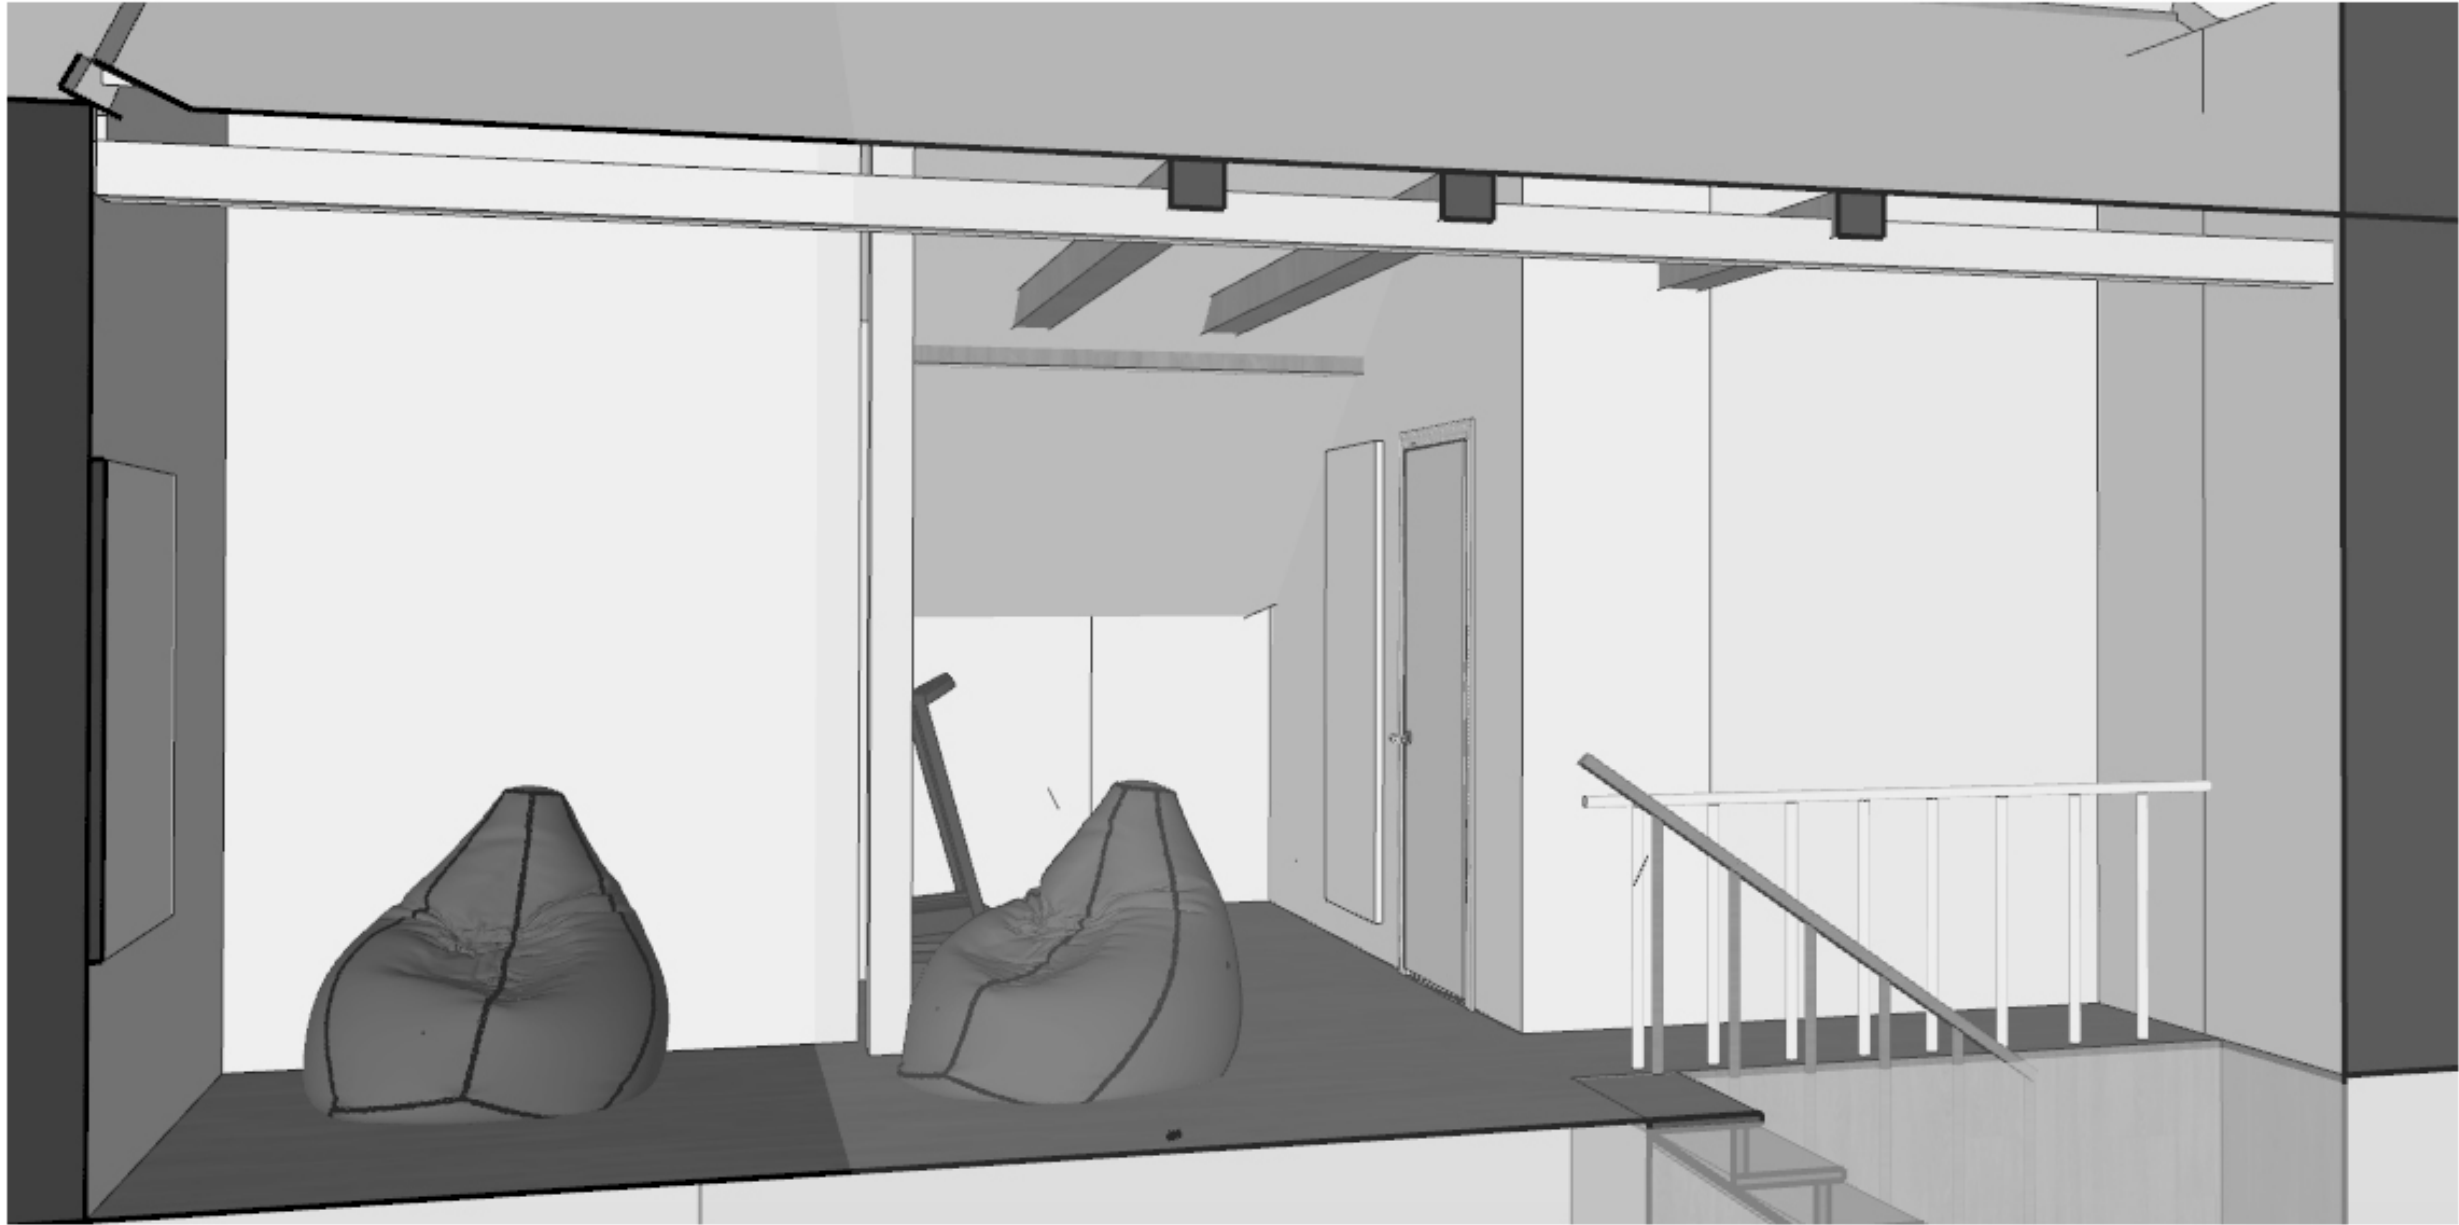

М 1:60

Заказчик	Согласованно	Дата	Подпись	Адрес: г. Раменское , ул. Молодежная, д 6, 54			
		10.12.25			Стадия	Лист	Листов
Дизайнер	Чапланова			Танхаус			
				План мебели мансардны этаж з д план	POLINA CHAPLANOVA DESIGN		