


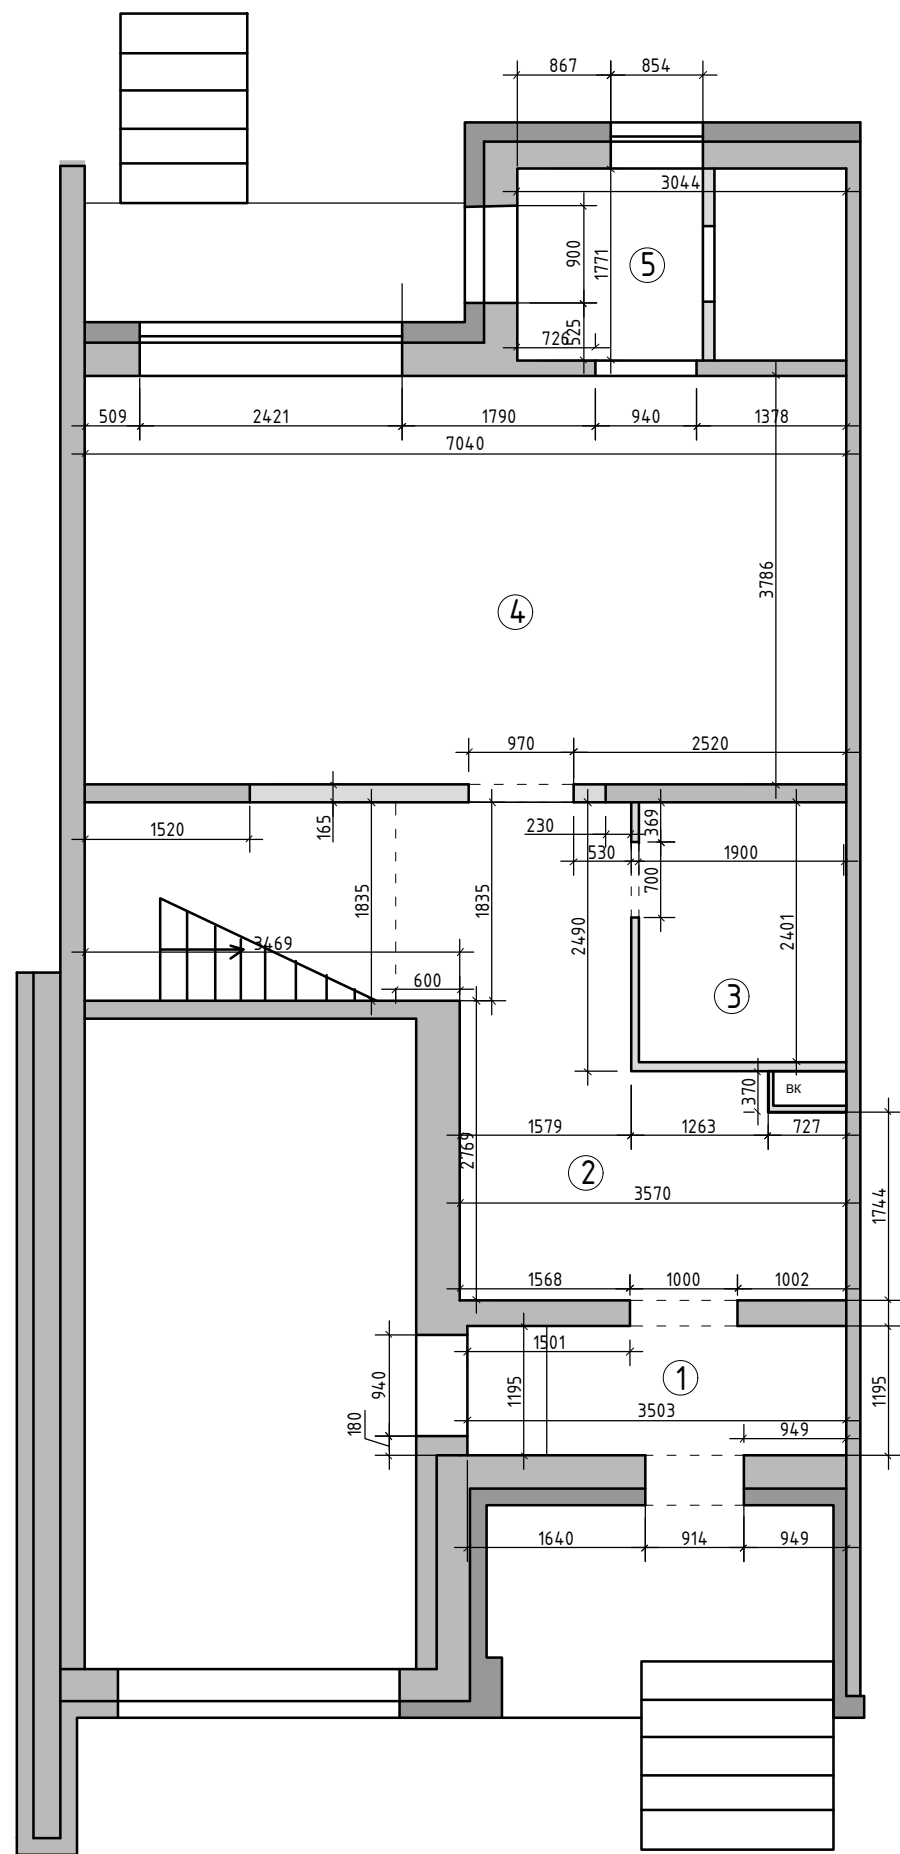


Экспликация помещений
1 этаж

№№ комн.	Характеристики комнат и помещений	Общая площадь
		всего
1	Тамбур	4,2
2	Прихожая	17,7
3	Санузел	4,6
4	Кухня-гостиная	26,7
5	Бойлерная	5,4
Итого:		58,6

М 1:70

Примечание: замеры производились в жилой доме с мебелью по отделочным материалам.

Заказчик	Согласованно	Дата	Подпись	Адрес: г. Раменское, ул. Молодежн, д 6, 54			
		27.11.25			Стадия	Лист	Листов
Дизайнер	Чапланова						
				Танхаус	POLINA CHAPLANOVA DESIGN		
				Обмерный план			
				1 этаж			

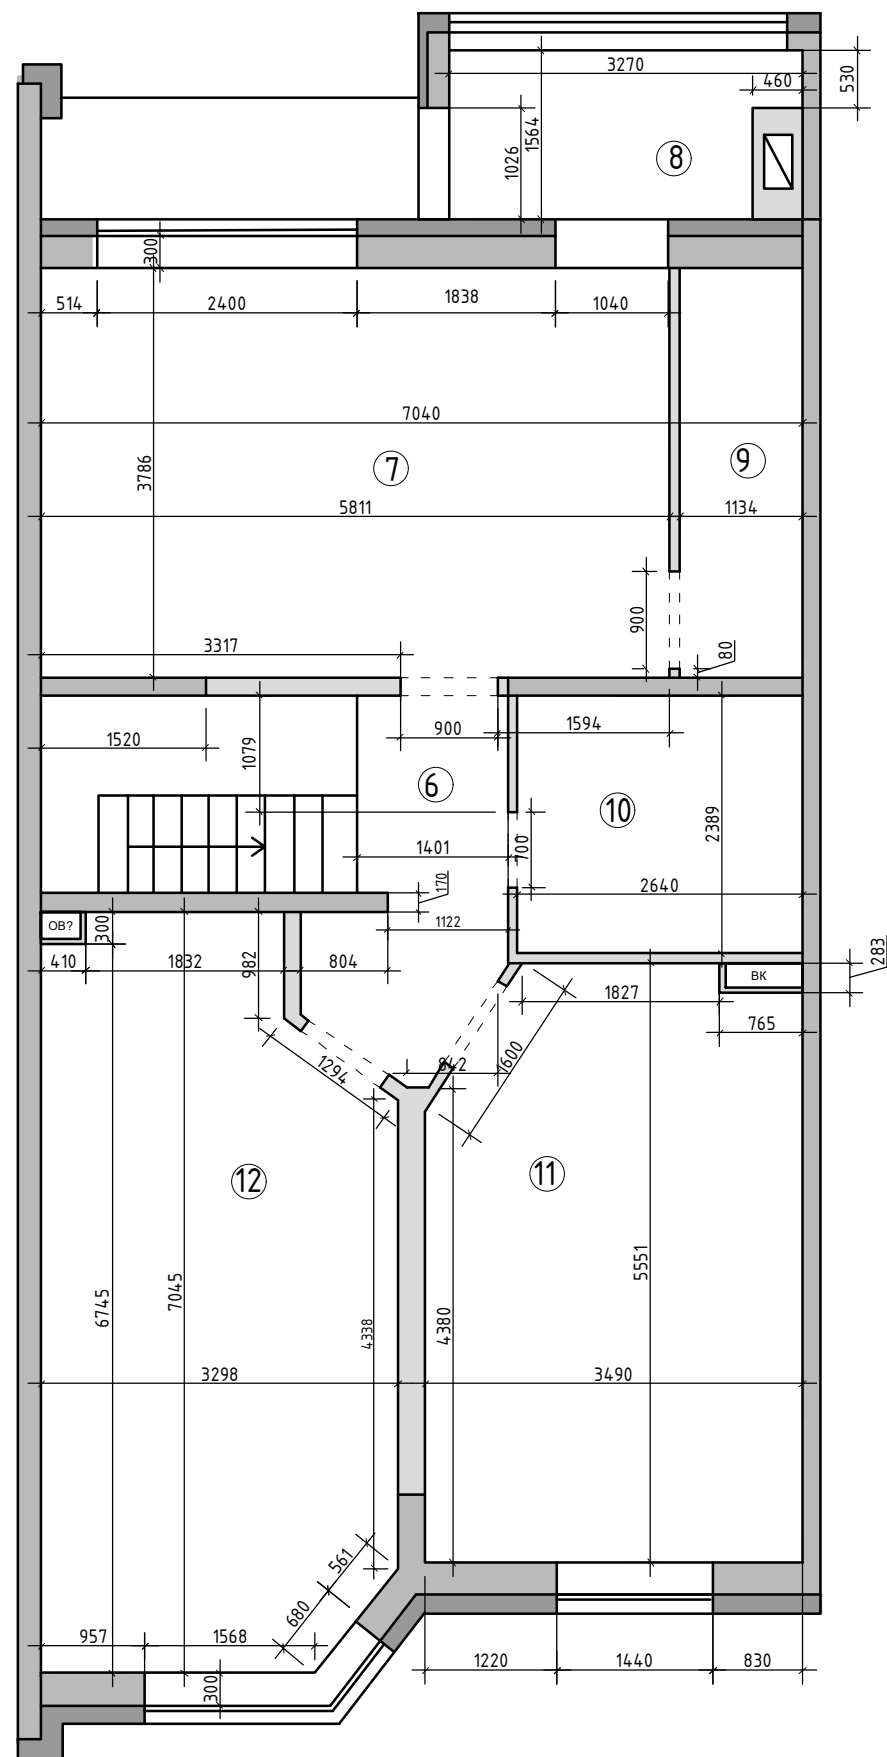


Экспликация помещений
2 этаж

№№ комн.	Характеристики комнат и помещений	Общая площадь
		всего
6	Коридор	5,2
7	Комната 1	22,0
8	Тамбур	4,7
9	Гардеробная	4,3
10	Ванная комната	6,3
11	Комната 2	18,5
12	Комната 3	21,4
Итого:		82,4

М 1:70

Примечание: замеры производились в жилой доме с мебелью по отделочным материалам.

Заказчик	Согласованно	Дата	Подпись	Адрес: г. Раменское, ул. Молодежн, д 6, 54			
		27.11.25			Стадия	Лист	Листов
Дизайнер	Чапланова			Танхаус			
				Обмерный план	POLINA CHAPLANOVA DESIGN		
				2 этаж			

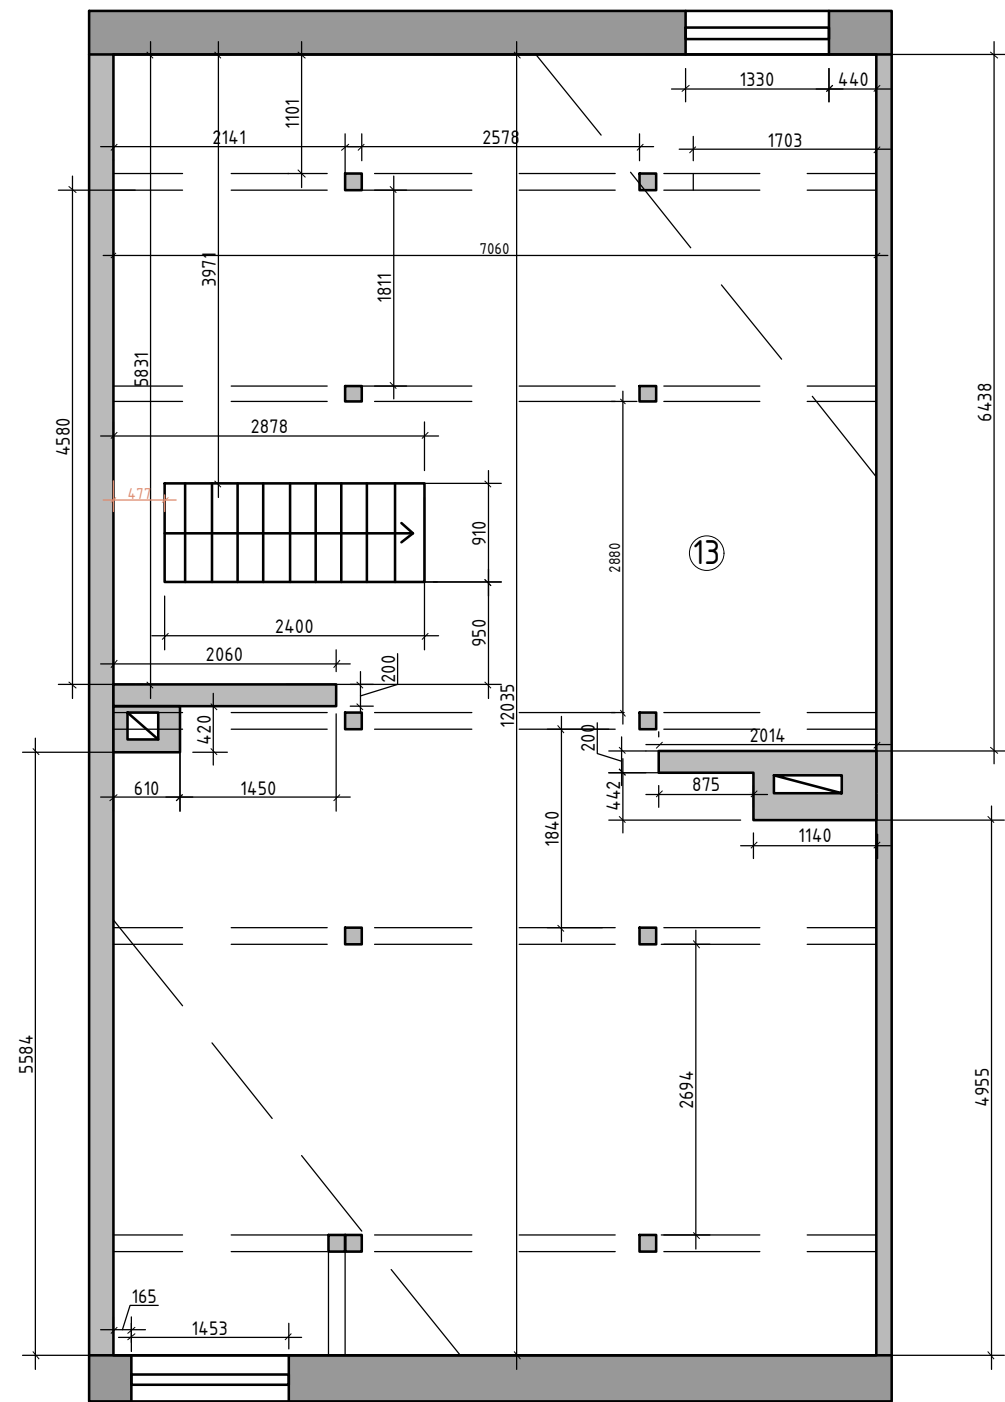


Экспликация помещений
мансардный этаж, 1 вариант

№№ комн.	Характеристики комнат и помещений	Общая площадь
		всего
13	Мансардный этаж	81,1
Итого:		81,1

М 1:70

Примечание: замеры производились в жилой доме с мебелью по отделочным материалам.

Заказчик	Согласованно	Дата	Подпись	Адрес: г. Раменское, ул. Молодежн, д 6, 54			
		27.11.25			Стадия	Лист	Листов
Дизайнер	Чапланова						
				Танхаус	POLINA CHAPLANOVA DESIGN		
				Обмерный план мансардный этаж			

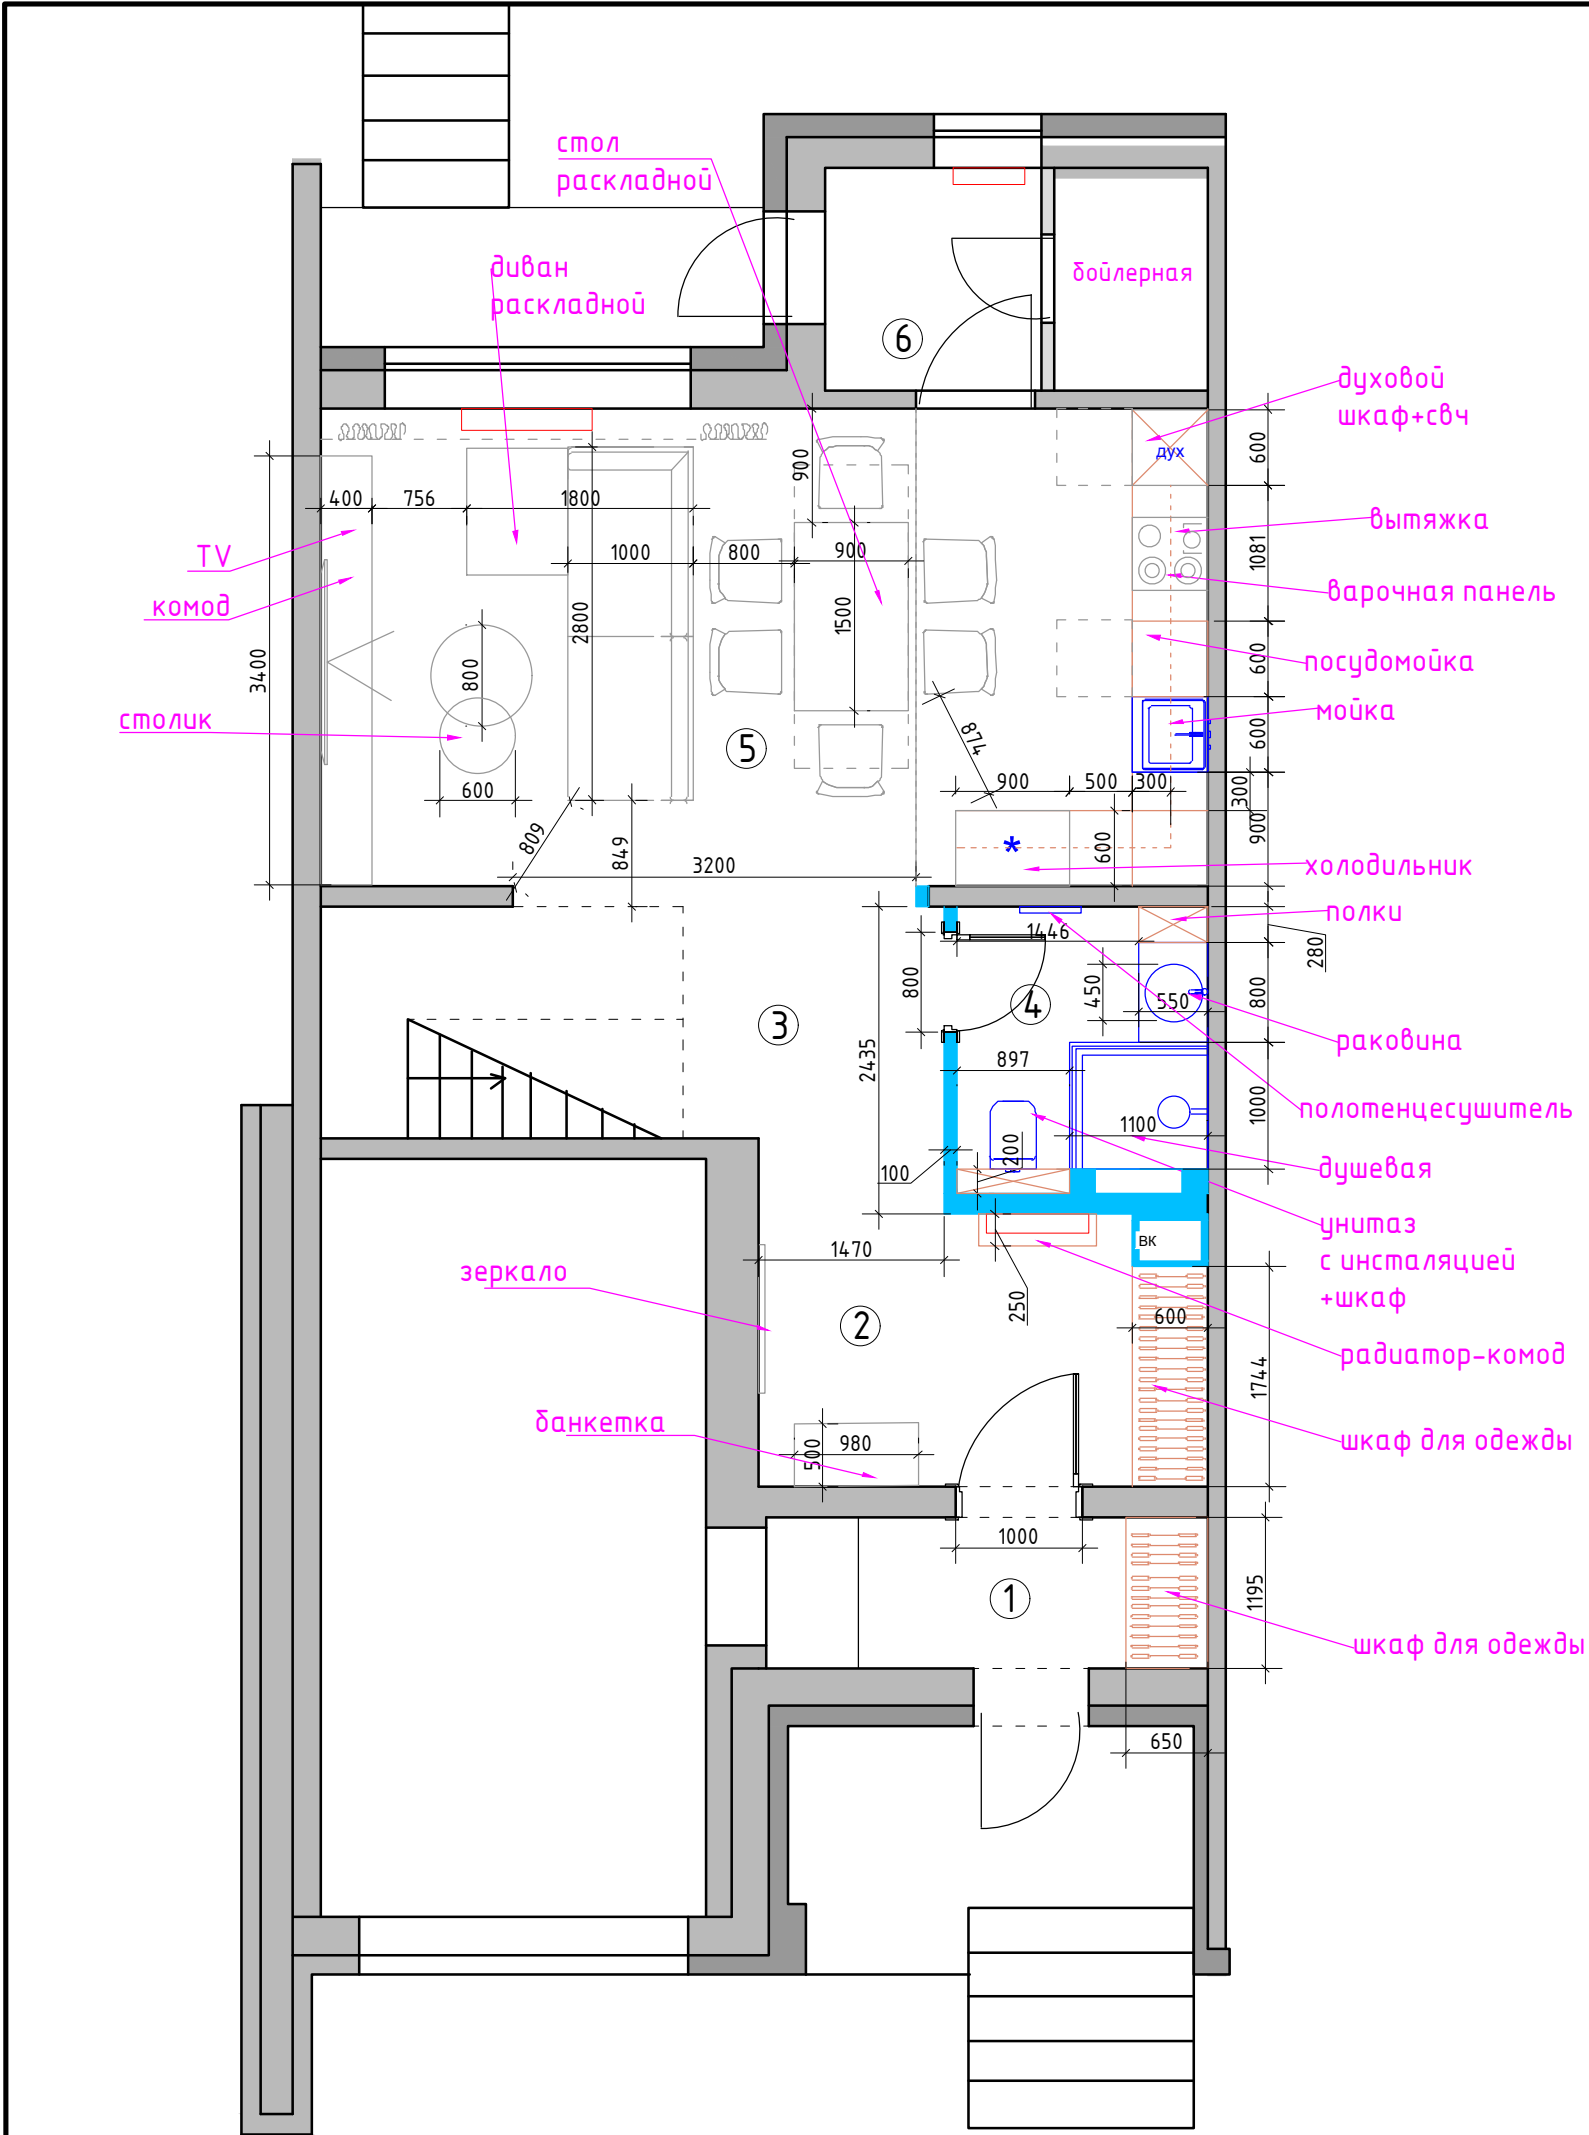


Экспликация помещений 1 этаж, 6 вариант		
№№ комн.	Характеристики комнат и помещений	Общая площадь
		всего
1	Тамбур	4,2
2	Прихожая	8,4
3	Коридор	9,0
4	Санузел	4,5
5	Кухня-гостиная	27,2
6	Бойлерная	5,2
Итого:		58,5

Условные обозначения

- мебель по индивидуальным размерам
- возводимые перегородки

Примечание: замеры производились в жилой доме с мебелью по отделочным материалам.

Заказчик	Согласованно	Дата	Подпись	Адрес: г. Раменское, ул. Молодежная, д 6, 54		
Дизайнер	Чапланова	10.12.25				
				Танхаус		
				План мебели 1 этаж, 6 вариант		
				POLINA CHAPLANOVA DESIGN		

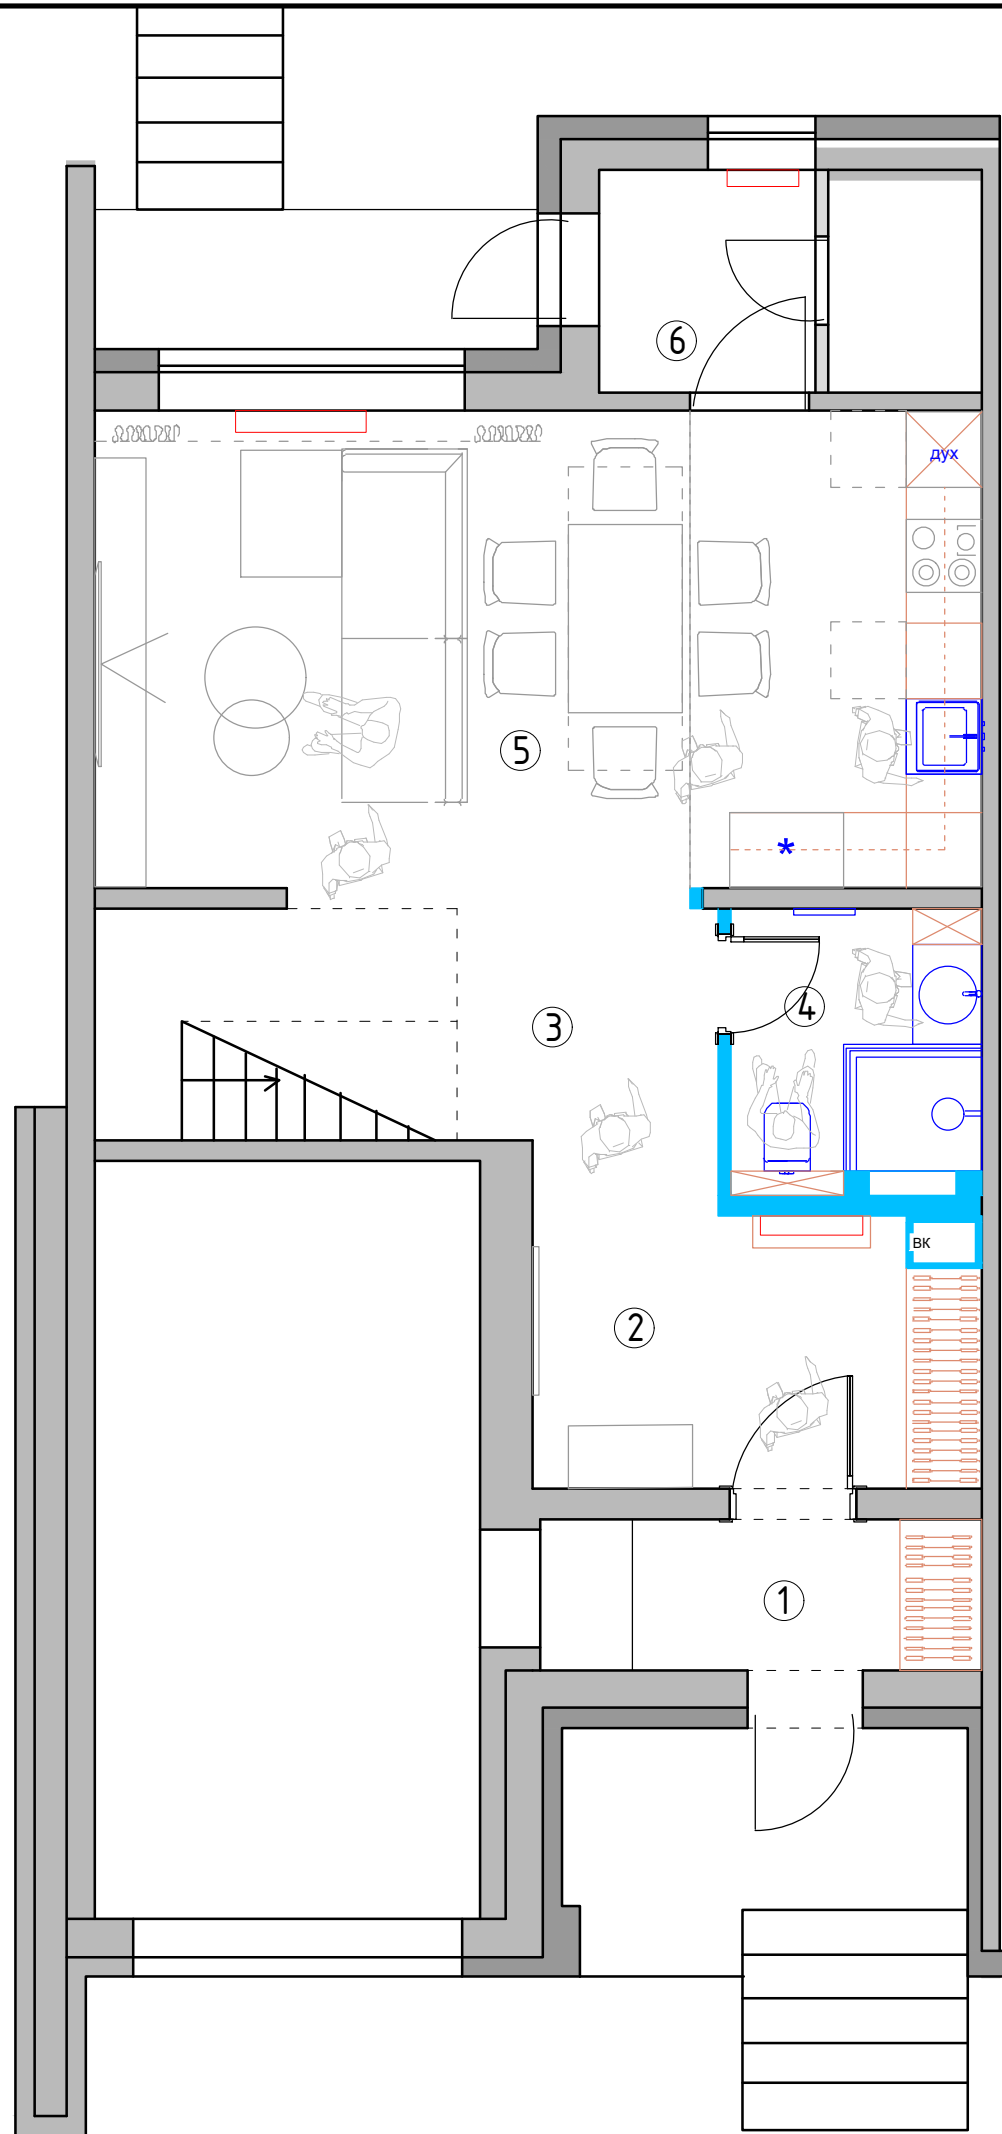

- Отделочные материалы:
- Потолок натяжной
 - Обои под покраску
 - Керамогранит 60x120 в санузле
 - возможно плитка в санузле как акцентная стена
 - Фартук кухни керамогранит / плитка
 - возможно где-то рейки или панели как акцент
 - возможно фотообои /панели на лестнице как акцент
 - Пол инженерная доска
 - Плинтус под покраску
 - теплый пол где плитка (зона кухни, санузел, тамбур)

- Условные обозначения
- мебель по индивидуальным размерам
 - возводимые перегородки


Экспликация помещений
1 этаж, 6 вариант

№№ комн.	Характеристики комнат и помещений	Общая площадь
		всего
1	Тамбур	4,2
2	Прихожая	8,4
3	Коридор	9,0
4	Санузел	4,5
5	Кухня-гостиная	27,2
6	Бойлерная	5,2
Итого:		58,5

Примечание: замеры производились в жилой доме с мебелью по отделочным материалам.


Заказчик	Согласованно	Дата	Подпись	Адрес: г. Раменское , ул. Молодежная, д 6, 54			
		10.12.25			Стадия	Лист	Листов
Дизайнер	Чапланова			Танхаус			
				План мебели 1 этаж, 6 вариант	POLINA CHAPLANOVA DESIGN		

М 1:60

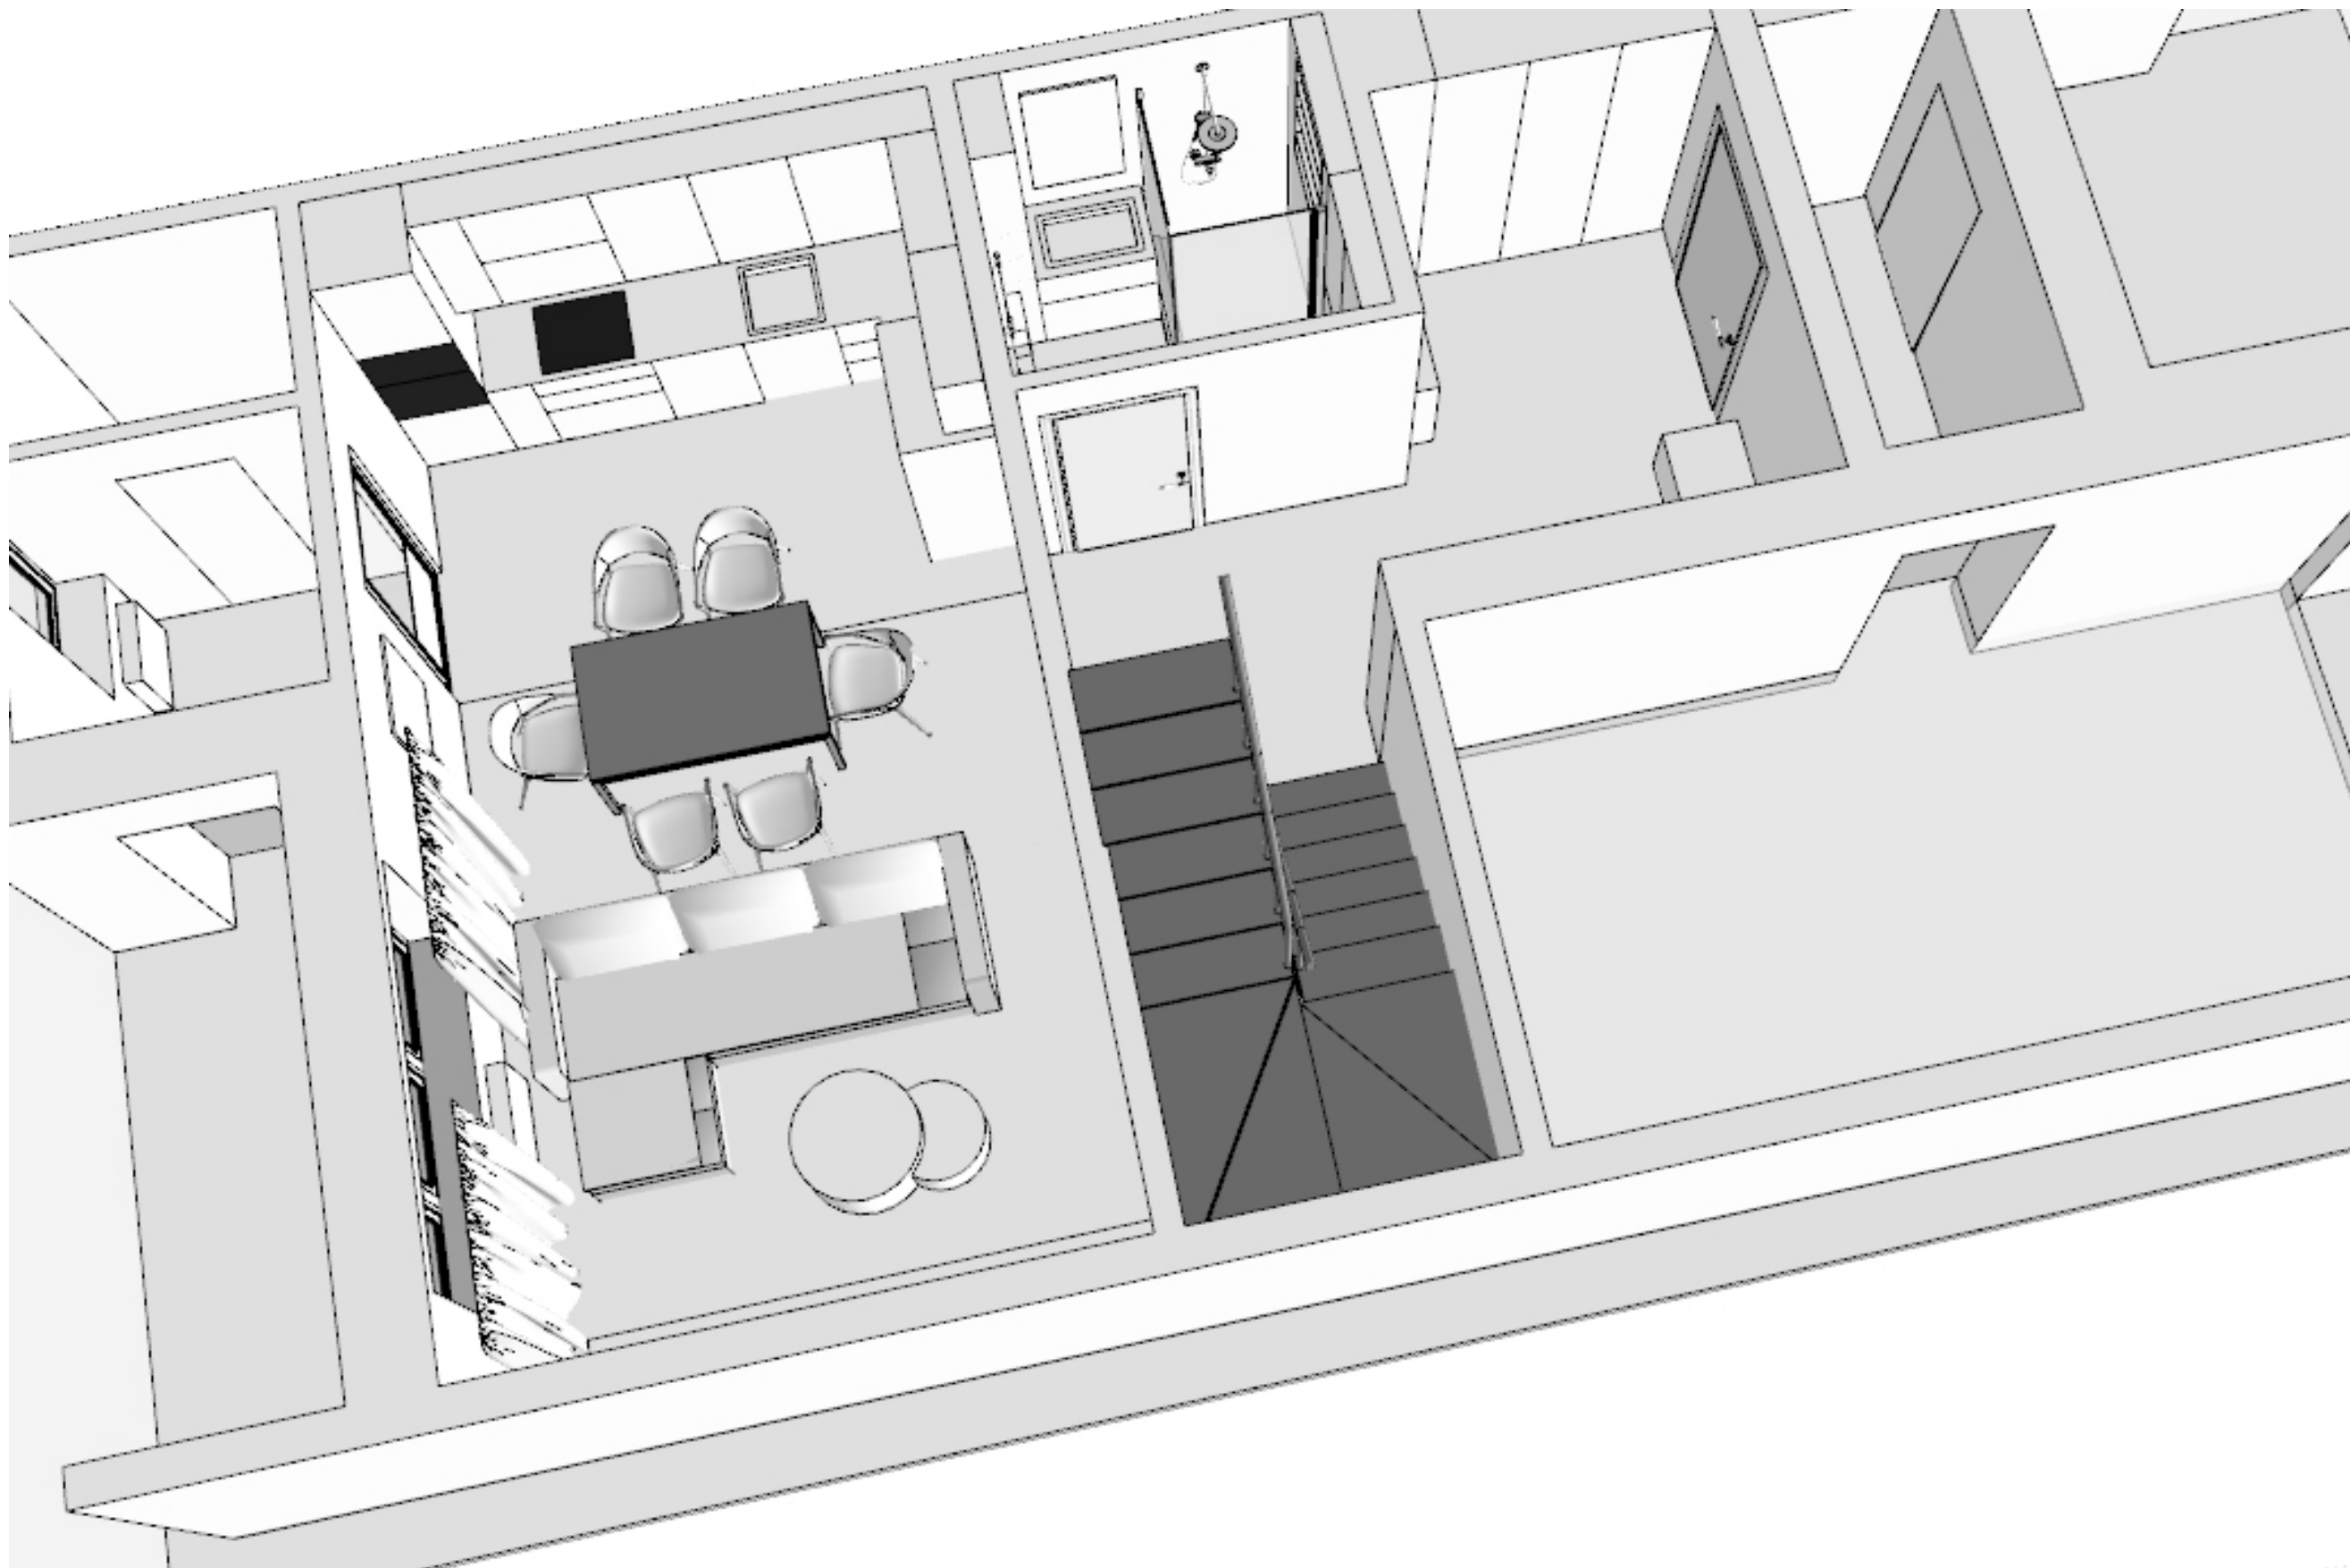


М 1:60

Заказчик	Согласованно	Дата	Подпись	Адрес: г. Раменское , ул. Молодежная, д 6, 54			
		10.12.25			Стадия	Лист	Листов
Дизайнер	Чапланова			Танхаус			
				План мебели 1 этаж, з д план	POLINA CHAPLANOVA DESIGN		

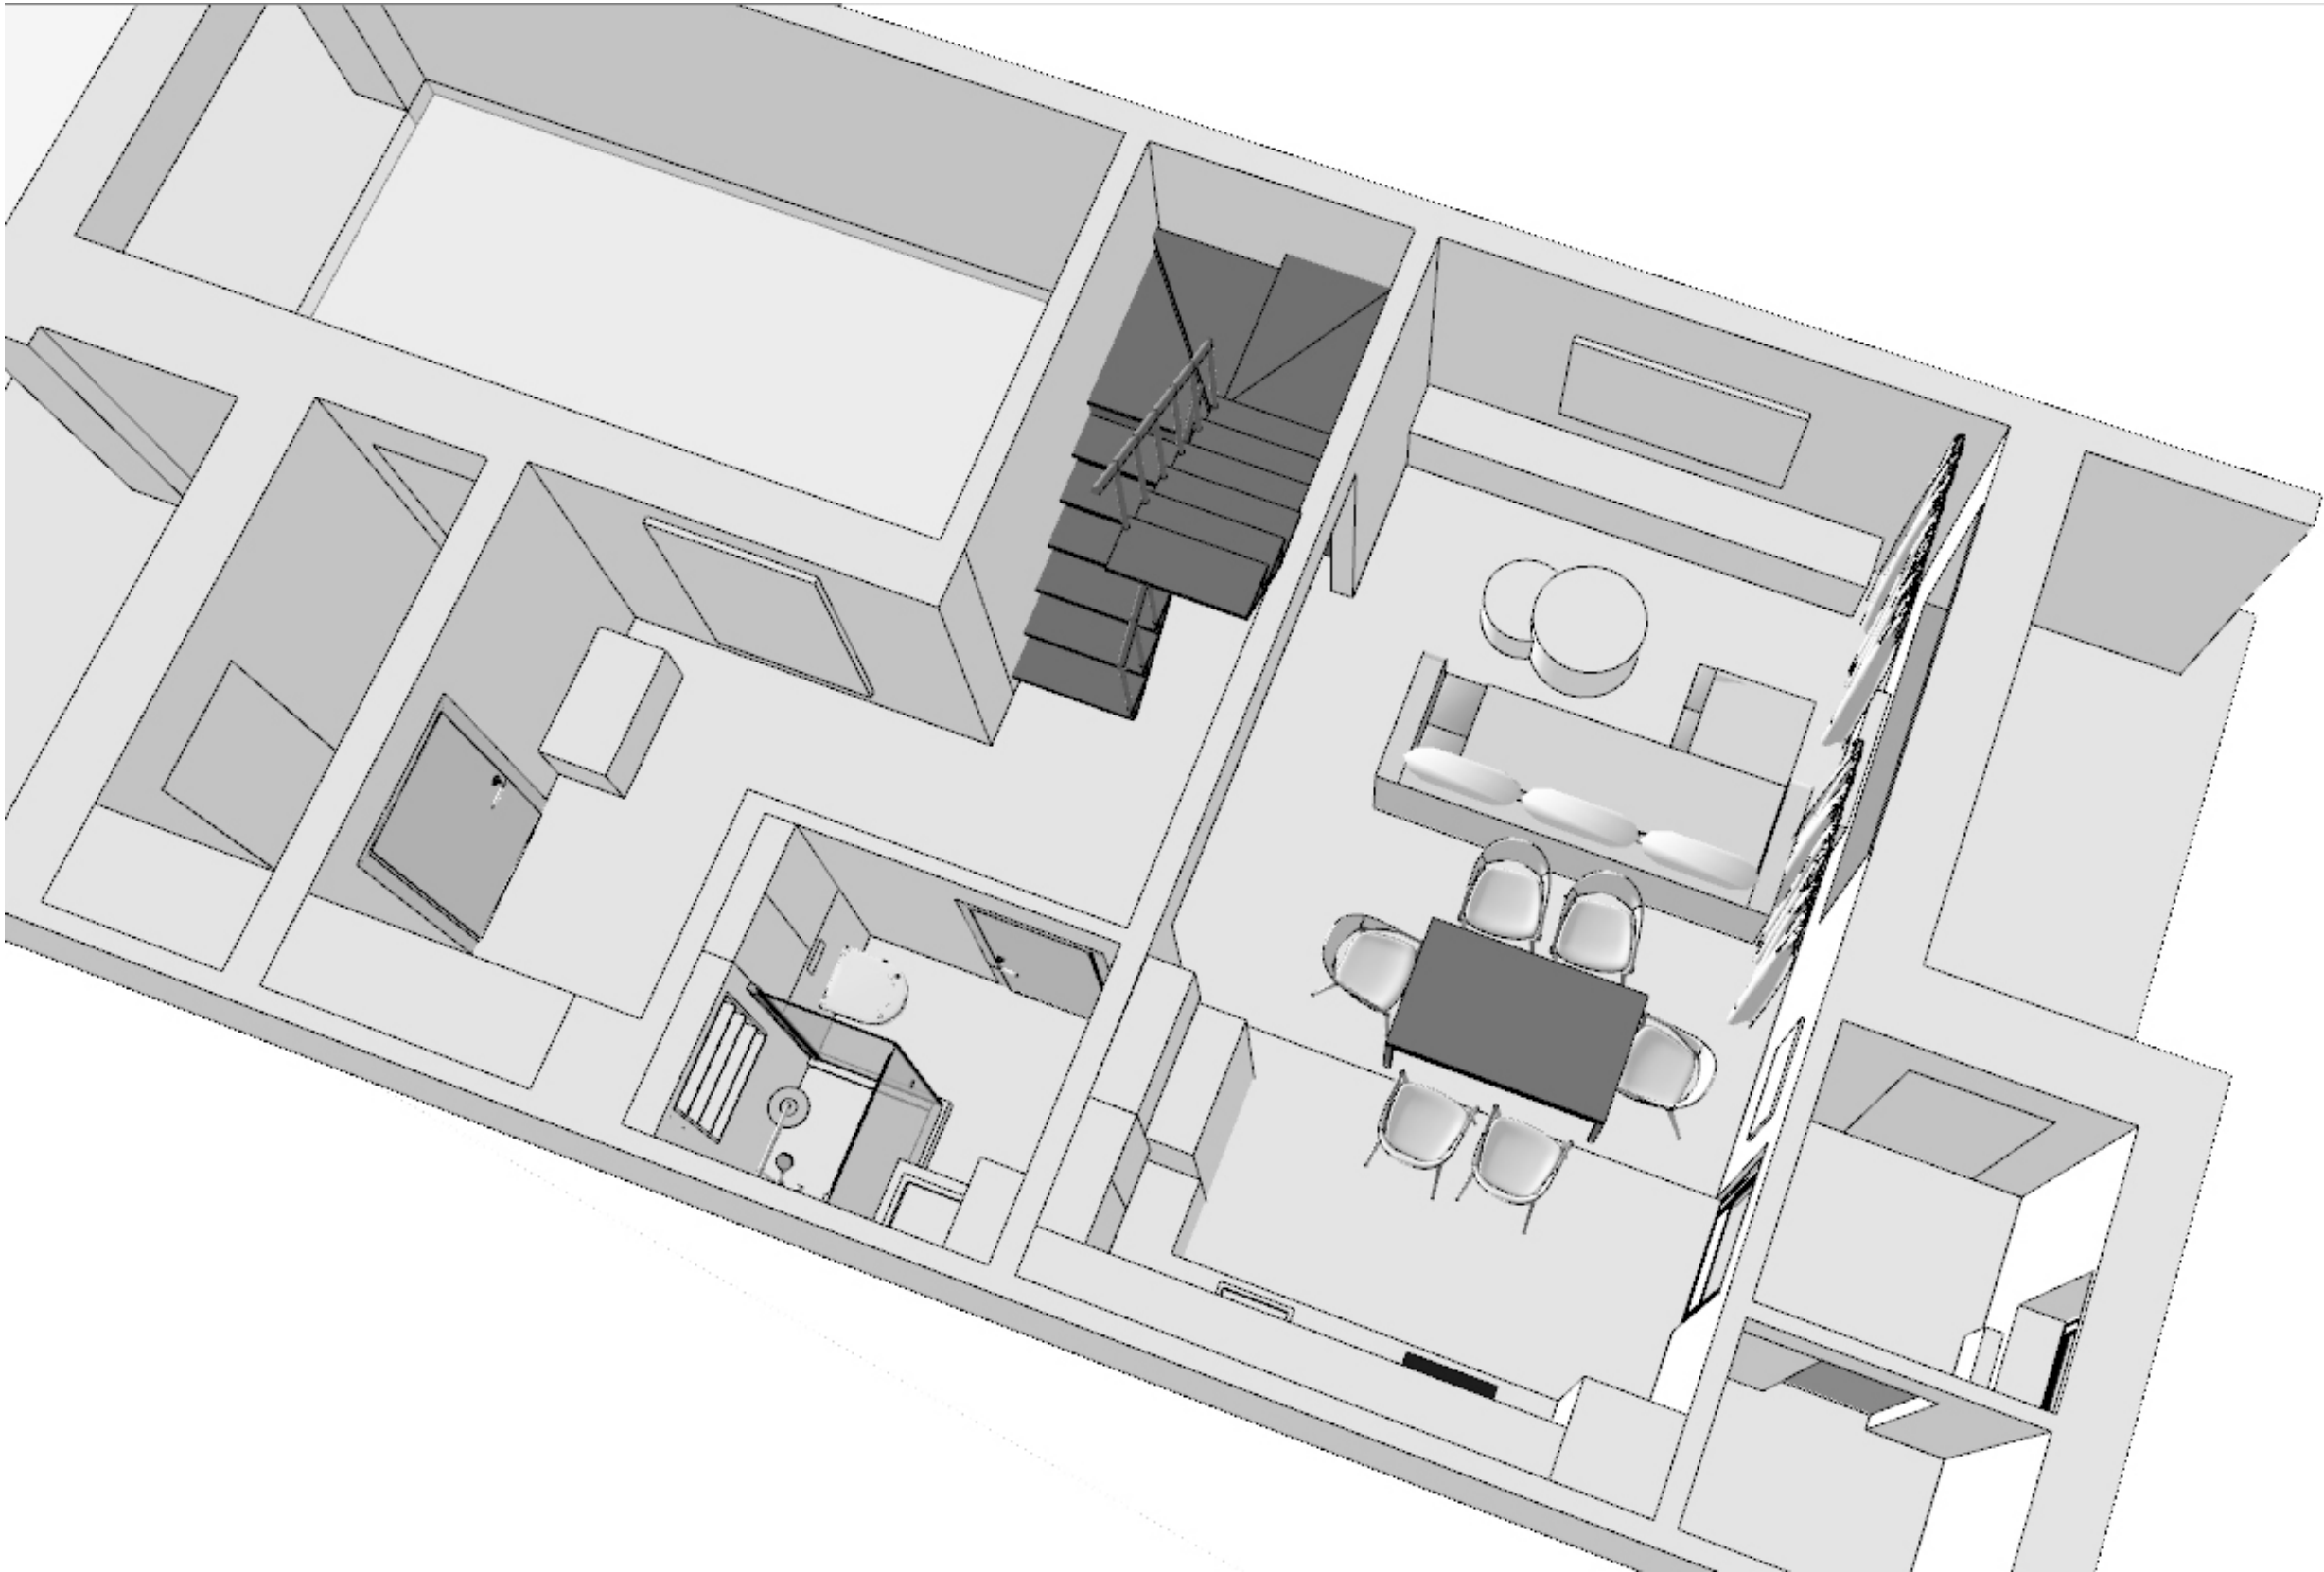

М 1:60

Заказчик	Согласованно	Дата	Подпись	Адрес: г. Раменское , ул. Молодежная, д 6, 54			
		10.12.25			Стадия	Лист	Листов
Дизайнер	Чапанова						
				Танхаус	POLINA CHAPLANOVA DESIGN		
				План мебели 1 этаж, з д план			

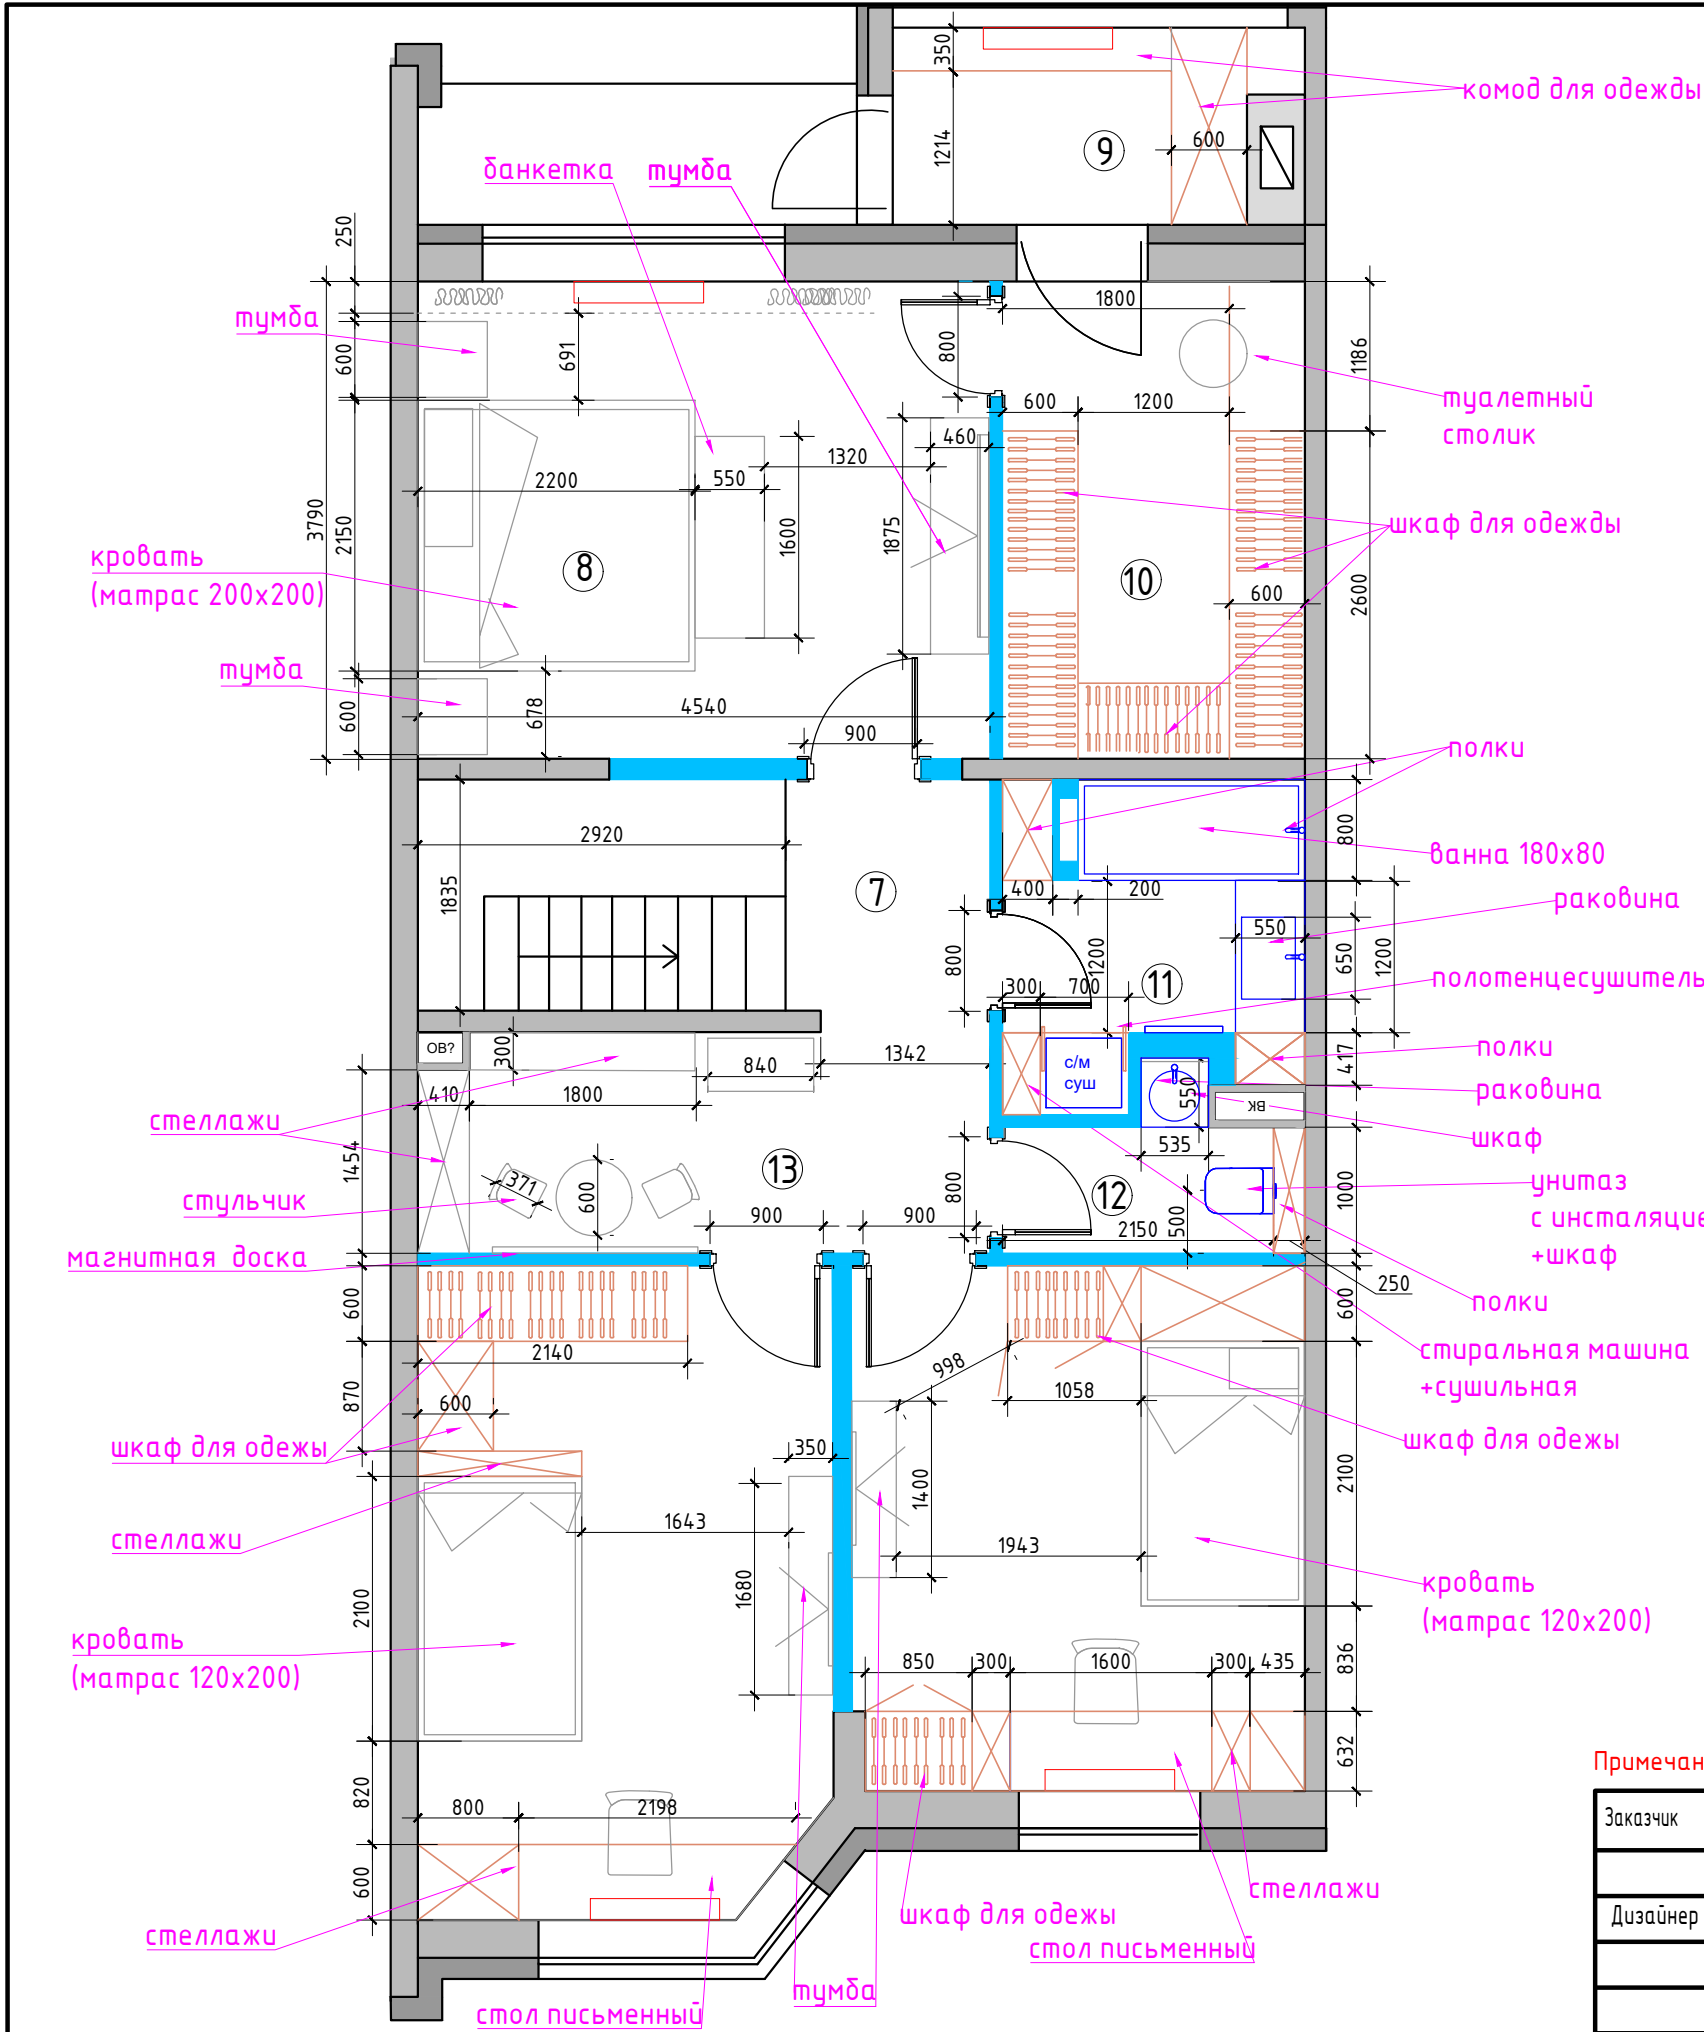


Экспликация помещений 2 этаж, 7 вариант		
№№ комн.	Характеристики комнат и помещений	Общая площадь
		всего
7	Коридор	3,3
8	Мастер-спальня	17,2
9	Тамбур	4,7
10	Гардеробная	9,0
11	Ванная комната	5,0
12	Санузел	3,4
13	Игровая	7,9
14	Детская комната 1	15,0
15	Детская комната 2	16,8
Итого:		82,3

- Условные обозначения
- мебель по индивидуальным размерам
 - возводимые перегородки

Примечание: замеры производились в жилой доме с мебелью по отделочным материалам.

Заказчик	Согласованно	Дата	Подпись	Адрес: г. Раменское, ул. Молодежная, д 6, 54			
Дизайнер	Чапланова	19.12.25			Стадия	Лист	Листов
				Танхаус	POLINA CHAPLANOVA DESIGN		
				План мебели			
				2 этаж, 7 вариант			

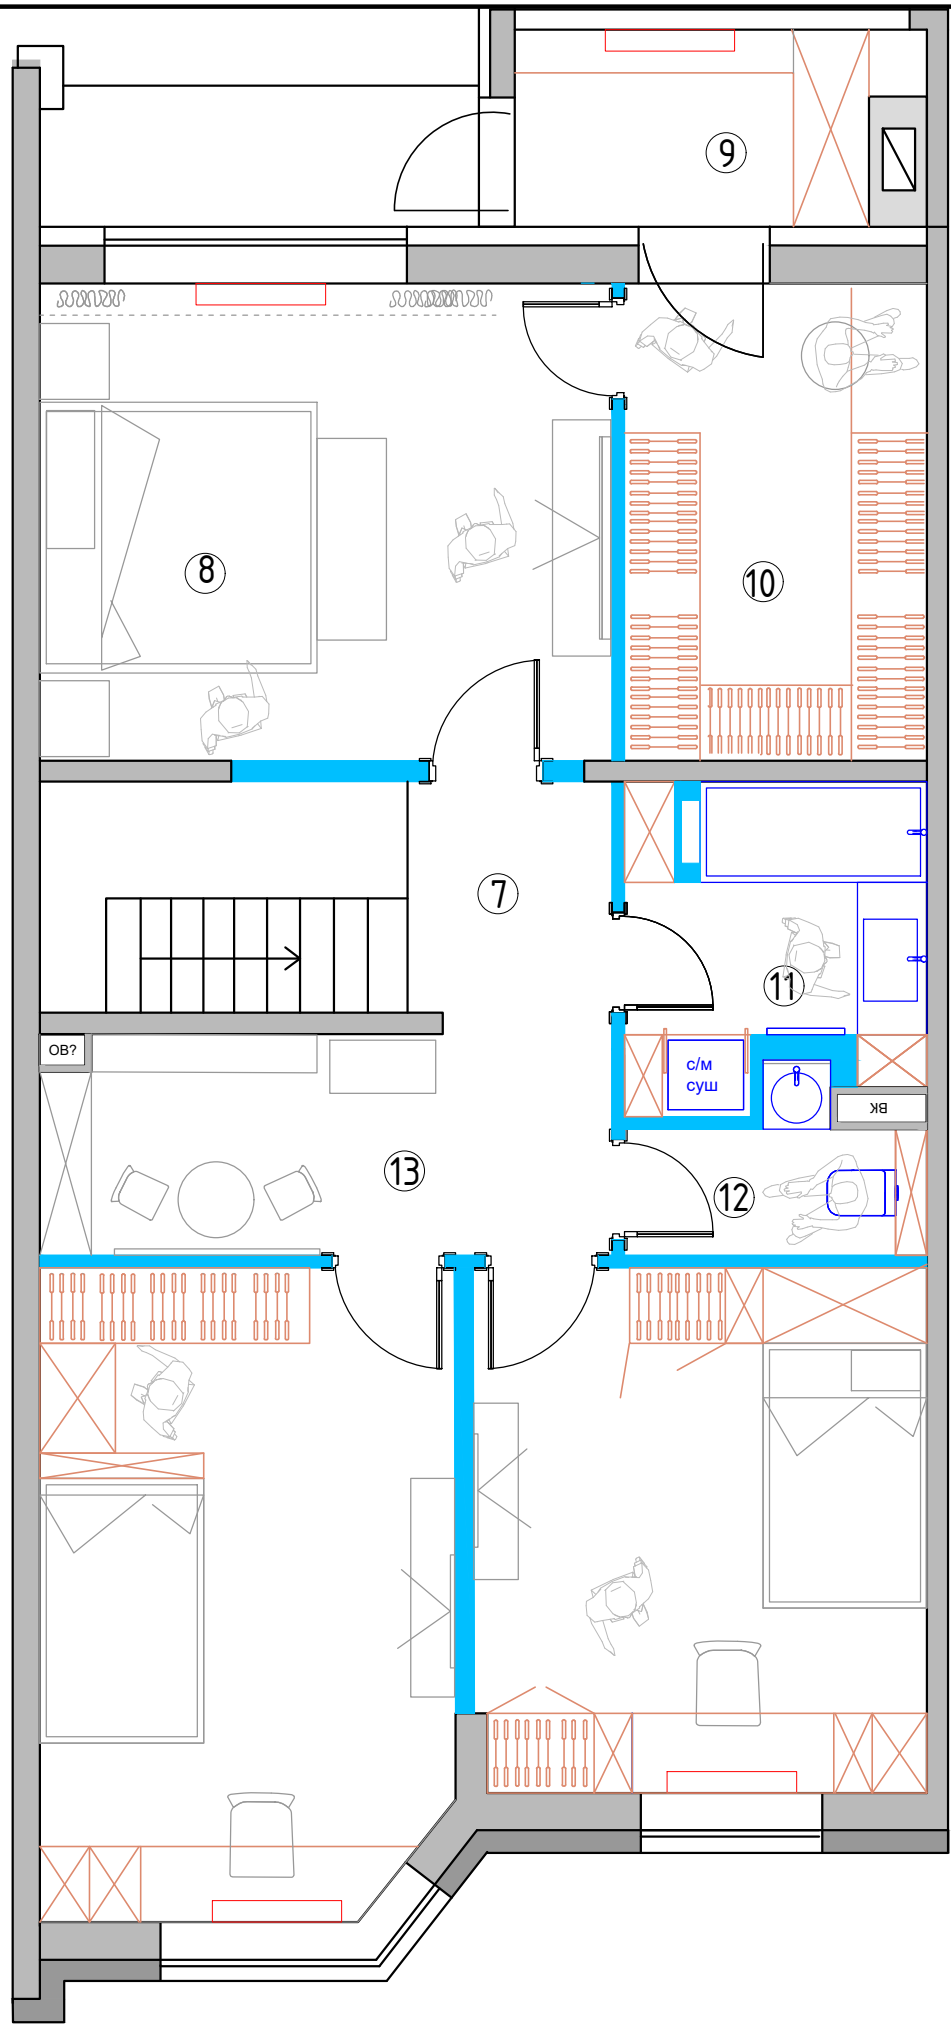

Экспликация помещений
2 этаж, 7 вариант

№№ комн.	Характеристики комнат и помещений	Общая площадь
		всего
7	Коридор	3,3
8	Мастер-спальня	17,2
9	Тамбур	4,7
10	Гардеробная	9,0
11	Ванная комната	5,0
12	Санузел	3,4
13	Игровая	7,9
14	Детская комната 1	15,0
15	Детская комната 2	16,8
Итого:		82,3

- Отделочные материалы:
- Потолок натяжной (возможно двух уровневый в спальне с подсветкой)
 - Обои под покраску
 - Керамогранит 60х120 в санузле
 - возможно плитка в санузле как акцентная стена
 - возможно где-то рейки или панели как акцент
 - Пол инженерная доска
 - Плинтус под покраску
 - теплый пол санузлы


Условные обозначения

- мебель по индивидуальным размерам
- возводимые перегородки


Примечание: замеры производились в жилой доме с мебелью по отделочным материалам.

Заказчик	Согласованно	Дата	Подпись	Адрес: г. Раменское , ул. Молодежная, д 6, 54			
		19.12.25			Стадия	Лист	Листов
Дизайнер	Чапанова						
				Танхаус	POLINA CHAPLANOVA DESIGN		
				План мебели 2 этаж, 7 вариант			


М 1:60

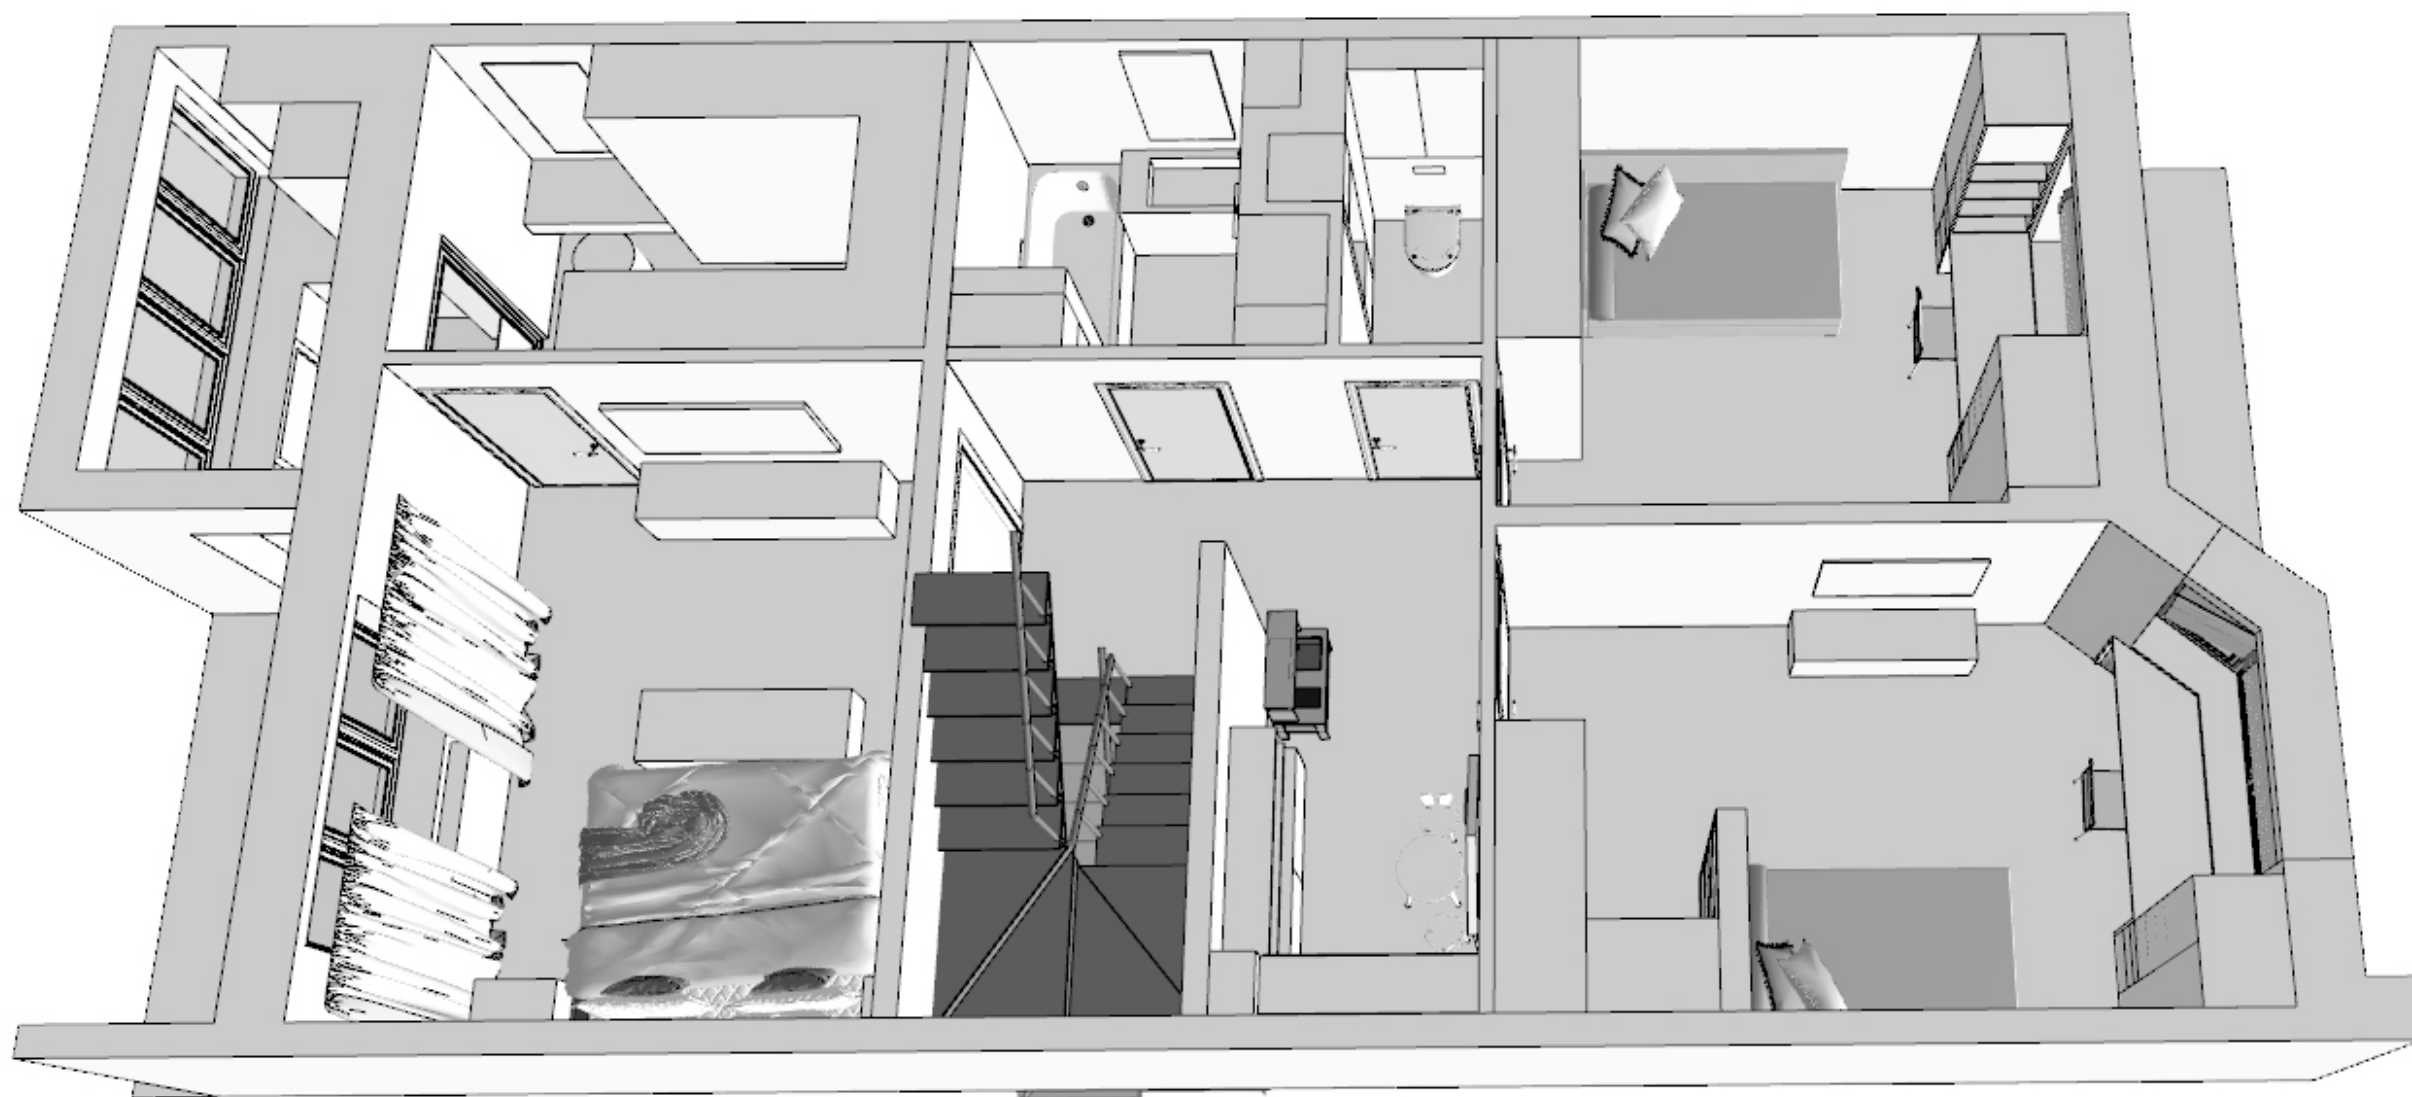

Заказчик	Согласованно	Дата	Подпись	Адрес: г. Раменское , ул. Молодежная, д 6, 54			
		19.12.25			Стадия	Лист	Листов
Дизайнер	Чапланова			Танхаус			
				План мебели 3 Д	POLINA CHAPLANOVA DESIGN		

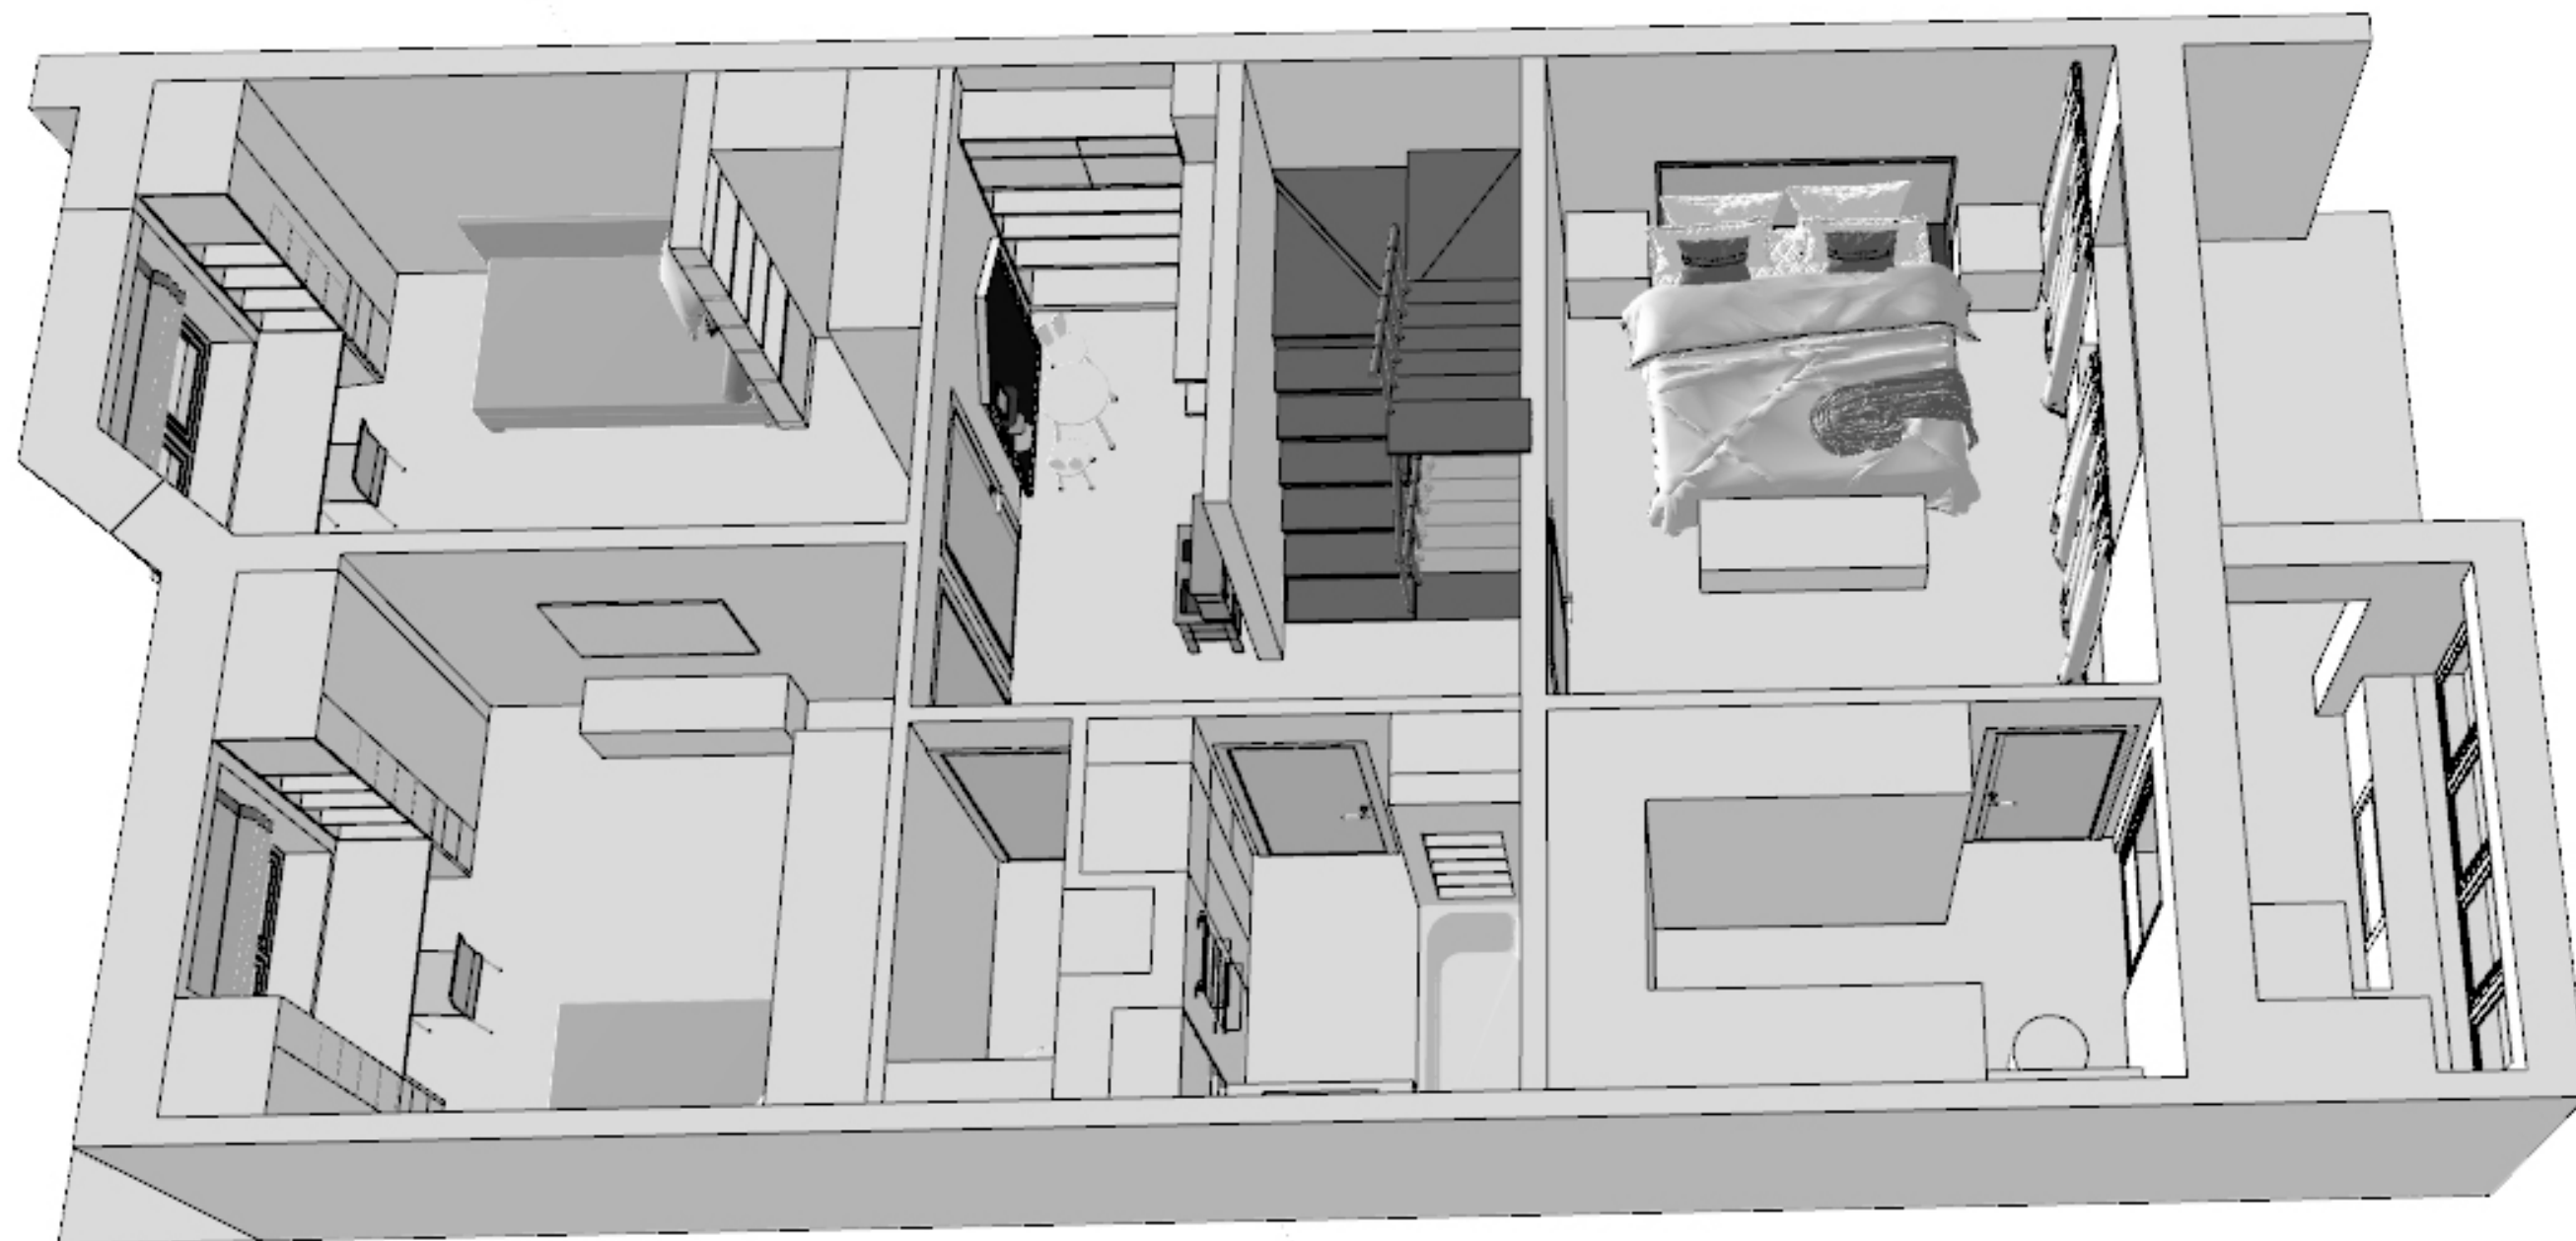

Заказчик	Согласованно	Дата	Подпись	Адрес: г. Раменское , ул. Молодежная, д 6, 54			
		19.12.25			Стадия	Лист	Листов
Дизайнер	Чапланова			Танхаус			
				План мебели 3 Д	POLINA CHAPLANOVA DESIGN		

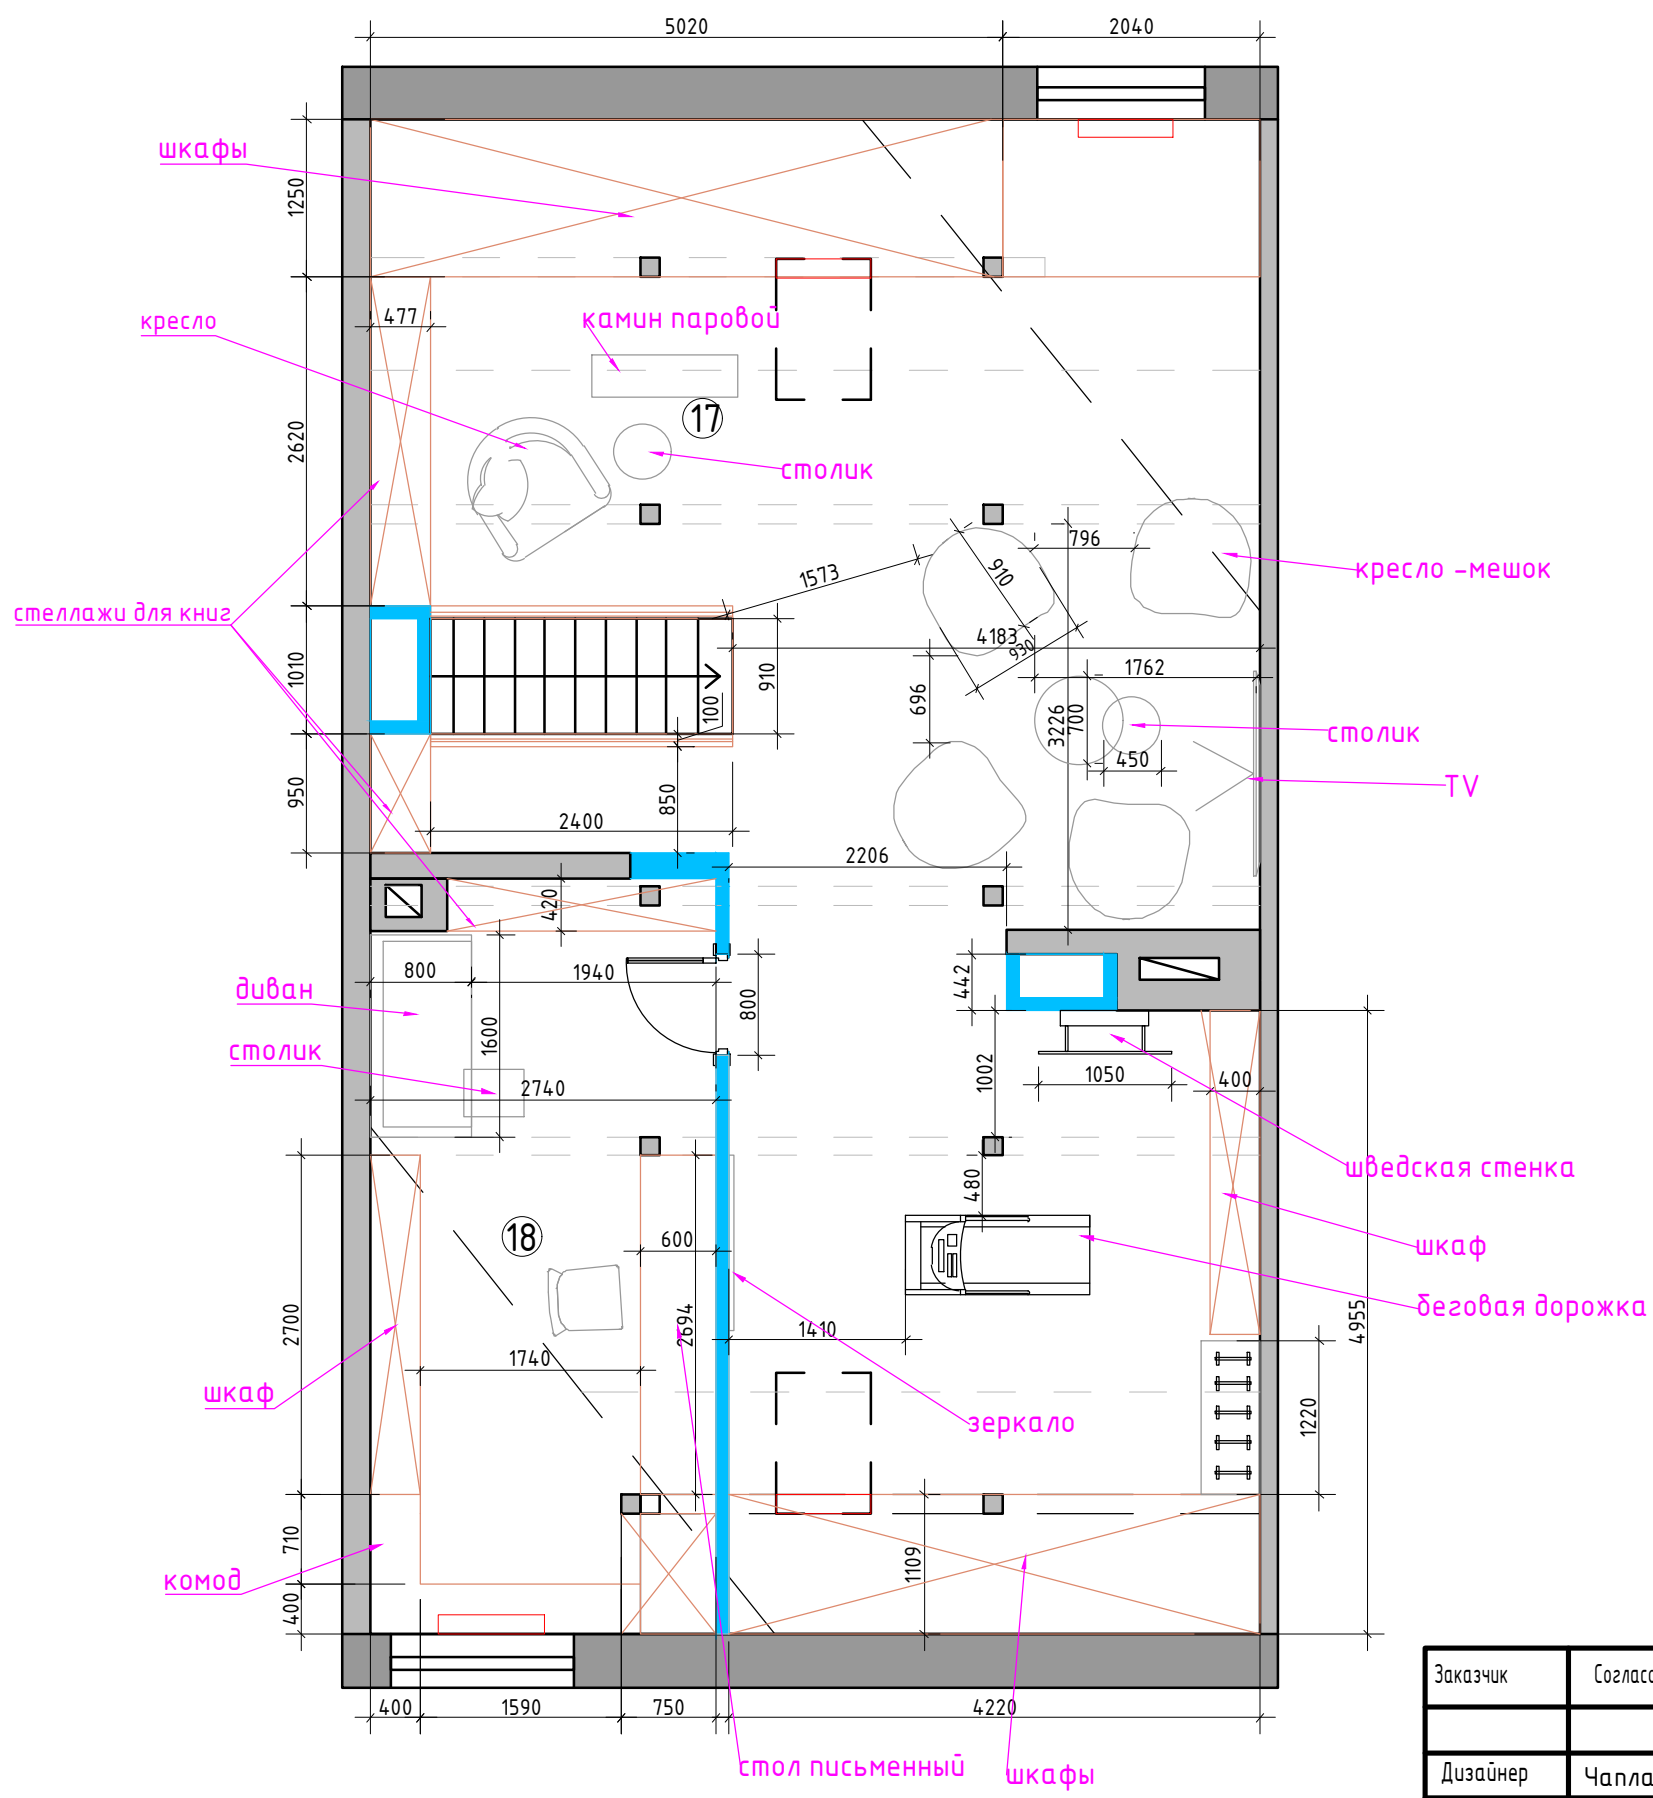

Экспликация помещений
мансардный этаж, 2 вариант


№№ комн.	Характеристики комнат и помещений	Общая площадь
		всего
17	Зона отдыха	63,4
18	Кабинет	16,2
Итого:		79,6

Условные обозначения

- мебель по индивидуальным размерам
- возводимые перегородки

М 1:60

Заказчик	Согласованно	Дата	Подпись	Адрес: г. Раменское, ул. Молодежн, д 6, 54			
Дизайнер	Чапланова	27.11.25			Стадия	Лист	Листов
				Танхаус	POLINA CHAPLANOVA DESIGN		
				План мебели			
				мансардный этаж, 2 вариант			

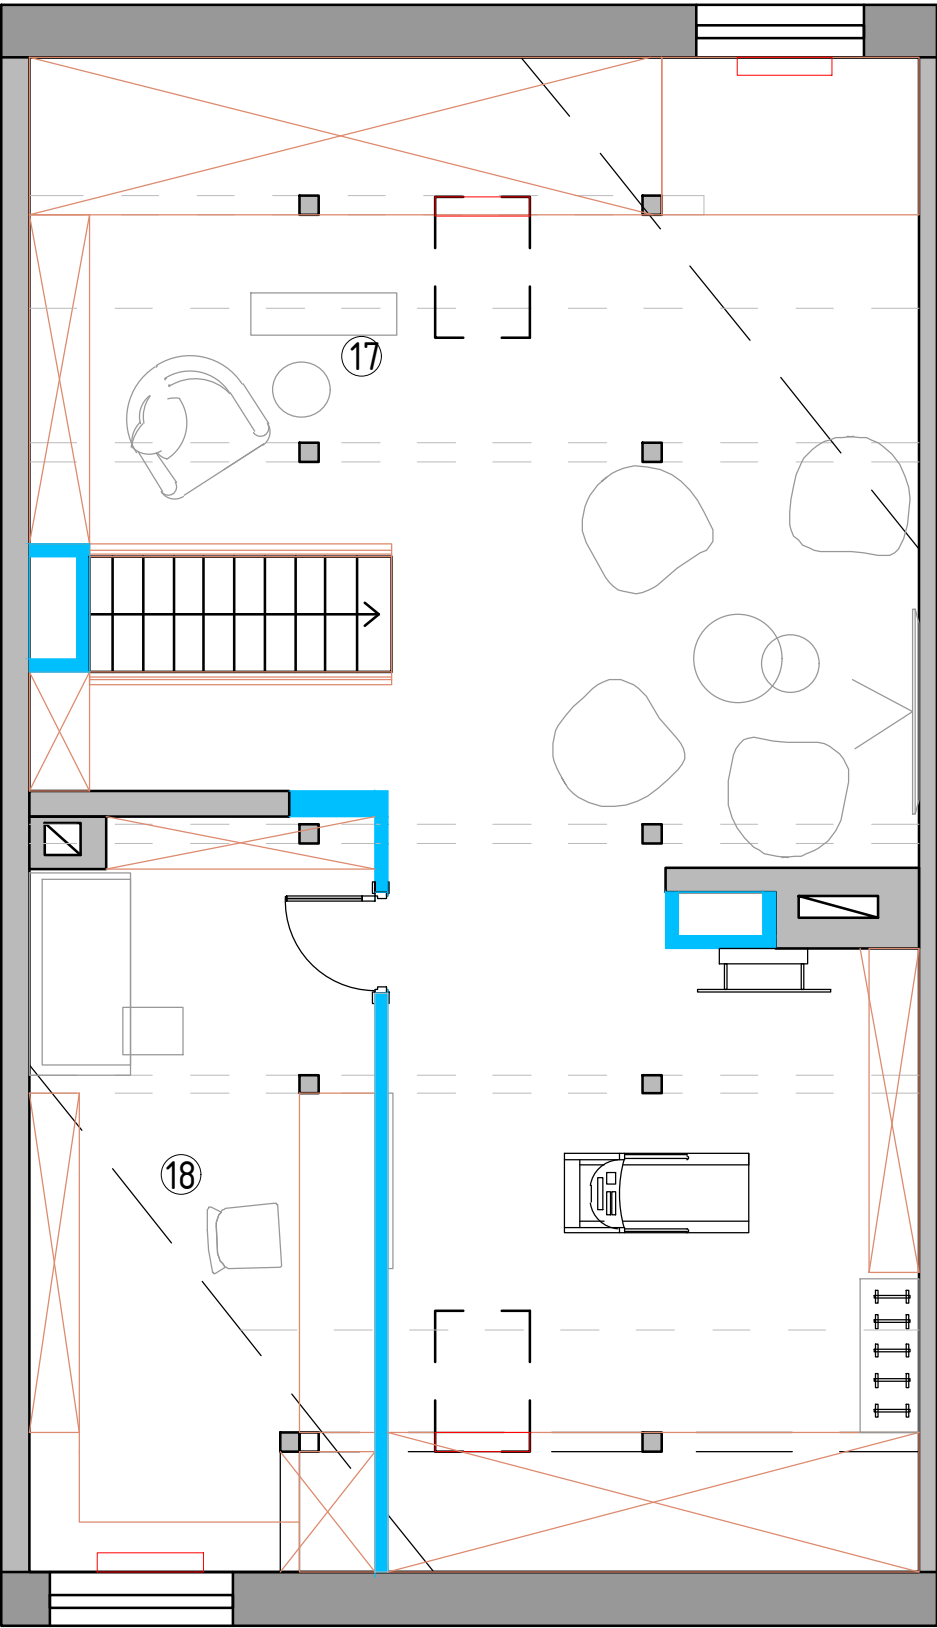

Экспликация помещений
мансардный этаж, 2 вариант

№№ комн.	Характеристики комнат и помещений	Общая площадь
		всего
17	Зона отдыха	63,4
18	Кабинет	16,2
Итого:		79,6


Условные обозначения

- мебель по индивидуальным размерам
- возводимые перегородки


- Отделочные материалы:
- Потолок натяжной ?
 - Обои под покраску
(возможно где-то декоративный кирпич)
 - Пол инженерная доска
 - балки обшить ?

М 1:60

Заказчик	Согласованно	Дата	Подпись	Адрес: г. Раменское , ул. Молодежн, д 6, 54			
		27.11.25			Стадия	Лист	Листов
Дизайнер	Чапланова			Танхаус			
				План мебели мансардный этаж, 2 вариант	POLINA CHAPLANOVA DESIGN		

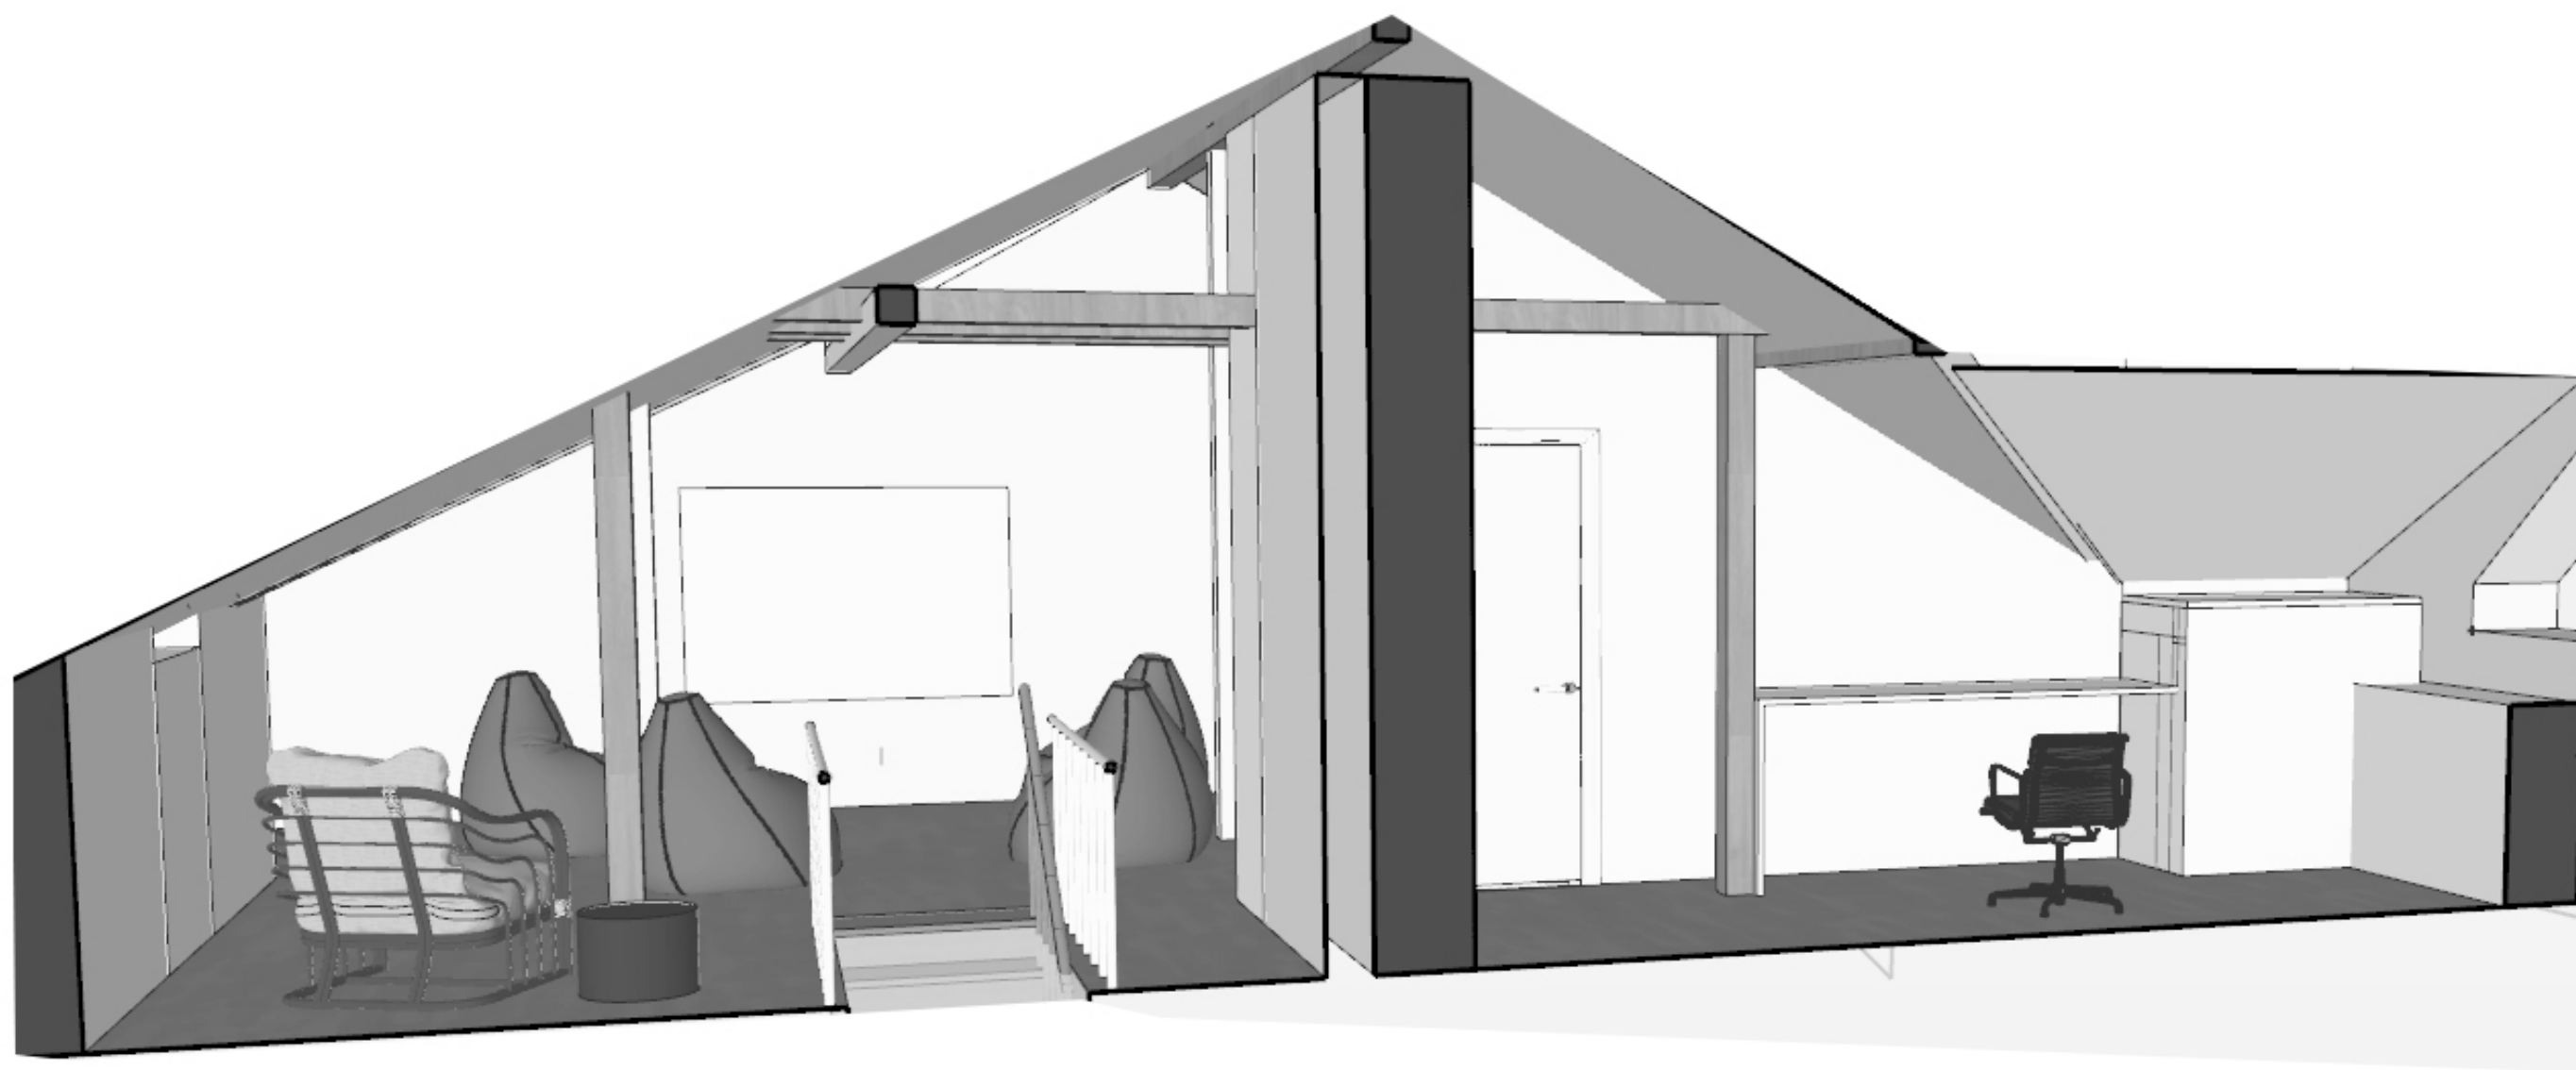

заказчик	согласовано	дата	подпись	Адрес: г. Раменское, ул. Молодежная, д 6, 54	Стадия	Лист	Листов
Дизайнер	Чапланова	10.12.25					
				Танхаус	POLINA CHAPLANOVA DESIGN		
				План мебели			
				мансардный этаж 3 д план			

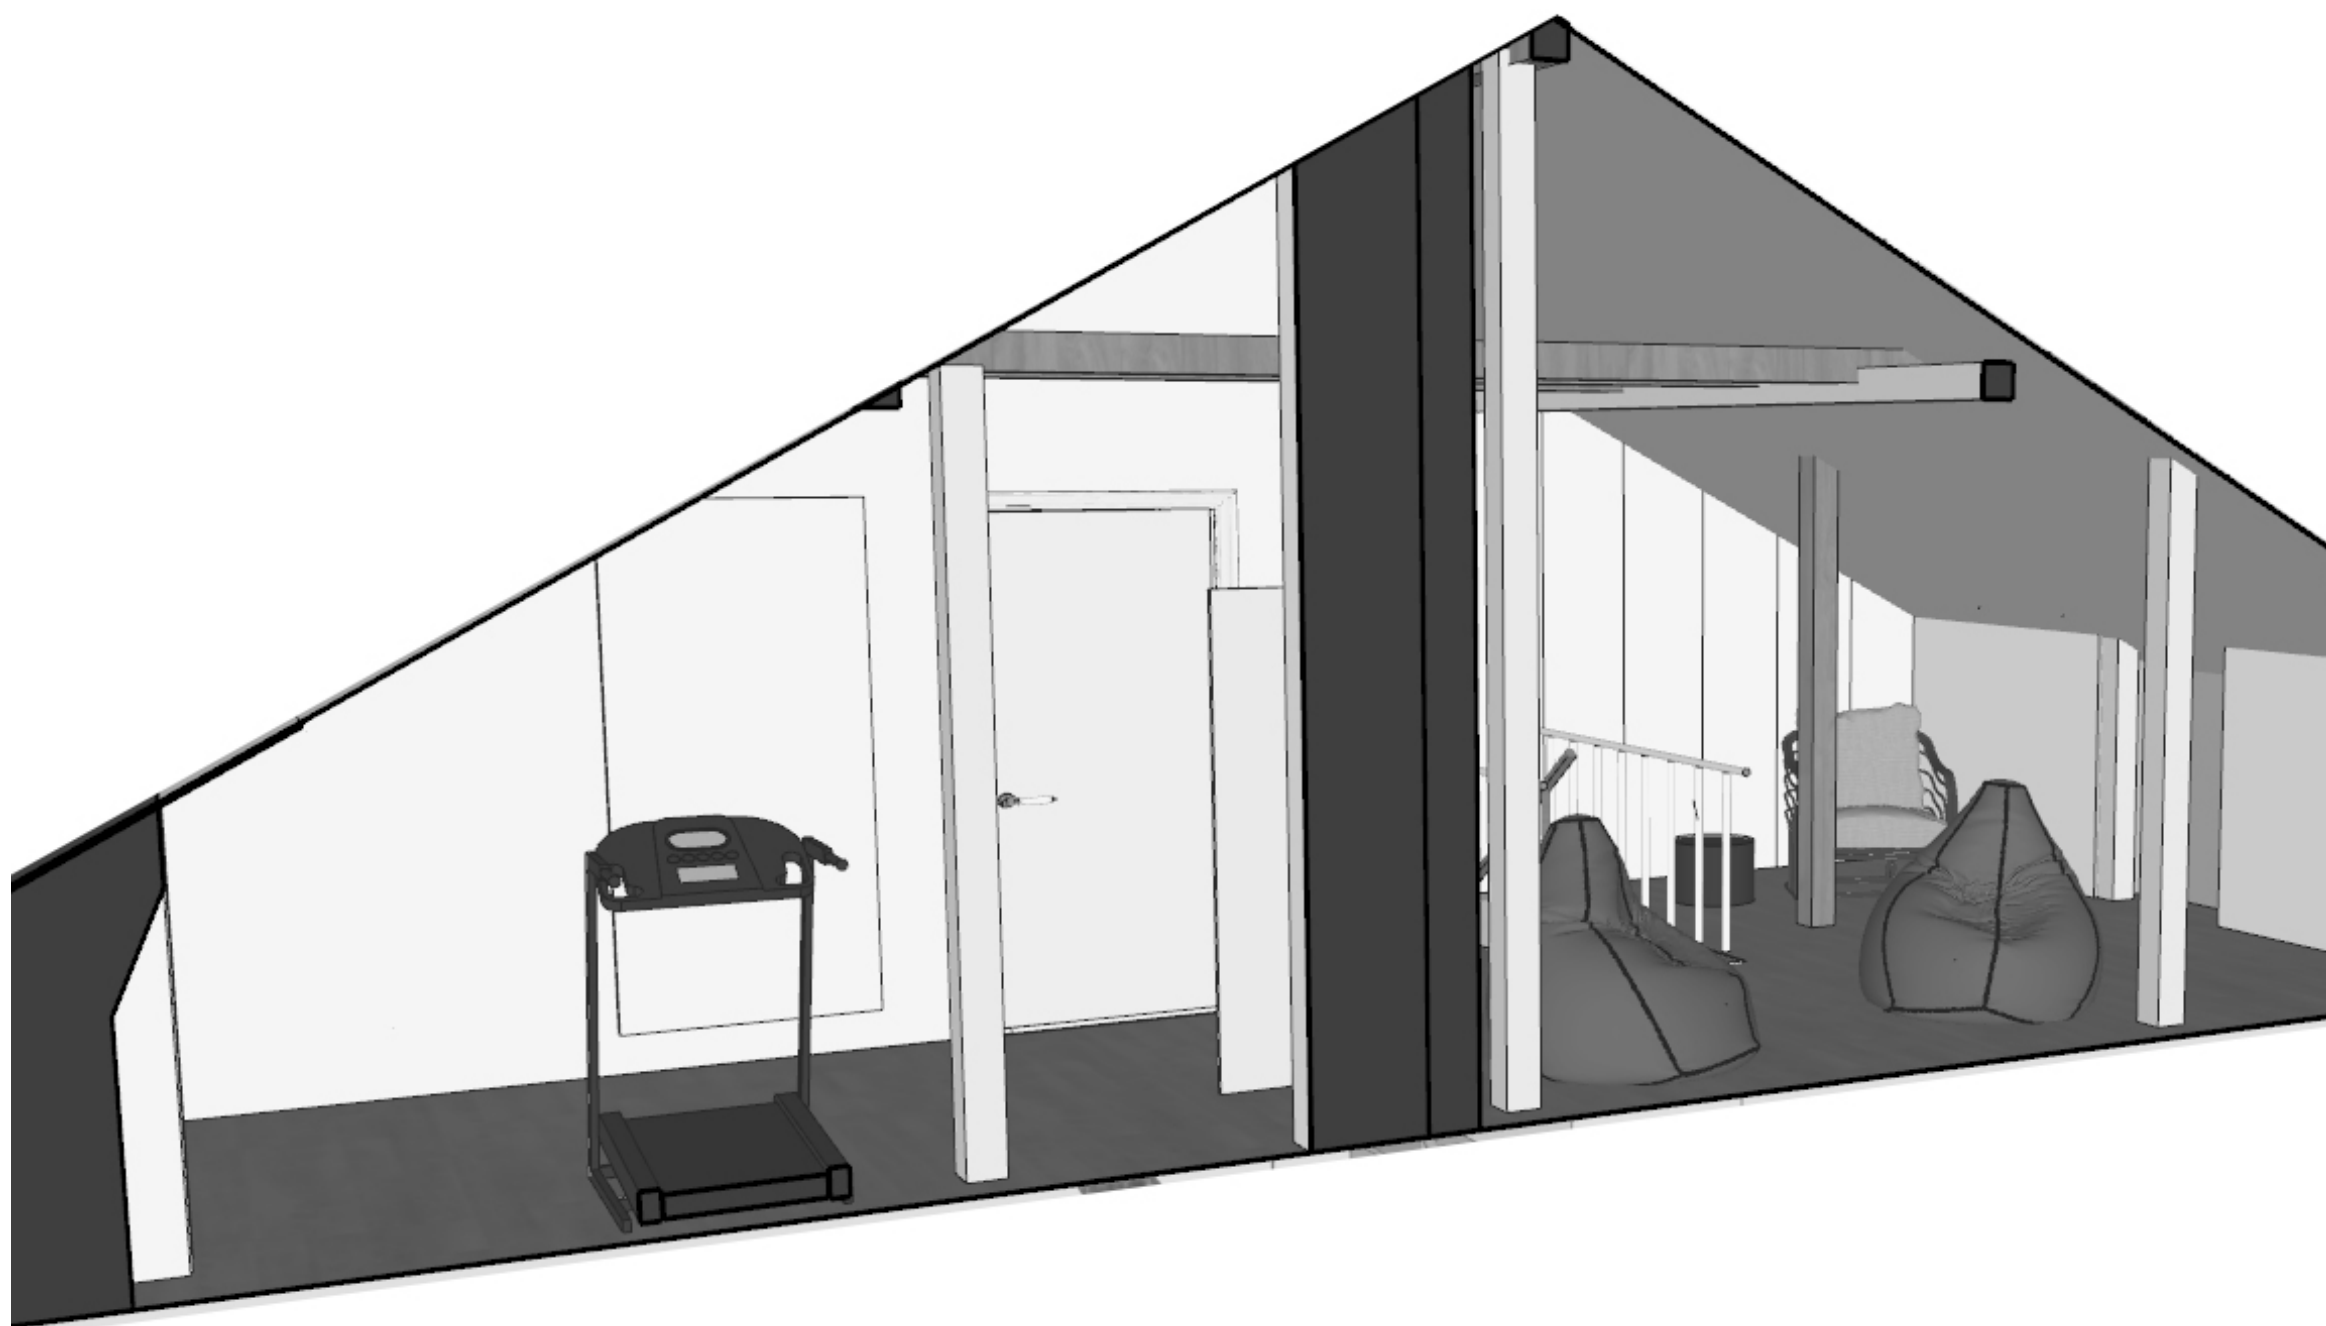

М 1:60

Заказчик	Согласованно	Дата	Подпись	Адрес: г. Раменское , ул. Молодежная, д 6, 54			
		10.12.25			Стадия	Лист	Листов
Дизайнер	Чапланова						
				Танхаус	POLINA CHAPLANOVA DESIGN		
				План мебели мансардны этаж з д план			

Формат А3



М 1:60

Заказчик	Согласованно	Дата	Подпись	Адрес: г. Раменское , ул. Молодежная, д 6, 54			
		10.12.25			Стадия	Лист	Листов
Дизайнер	Чапланова						
				Танхаус	POLINA CHAPLANOVA DESIGN		
				План мебели мансардны этаж з д план			