


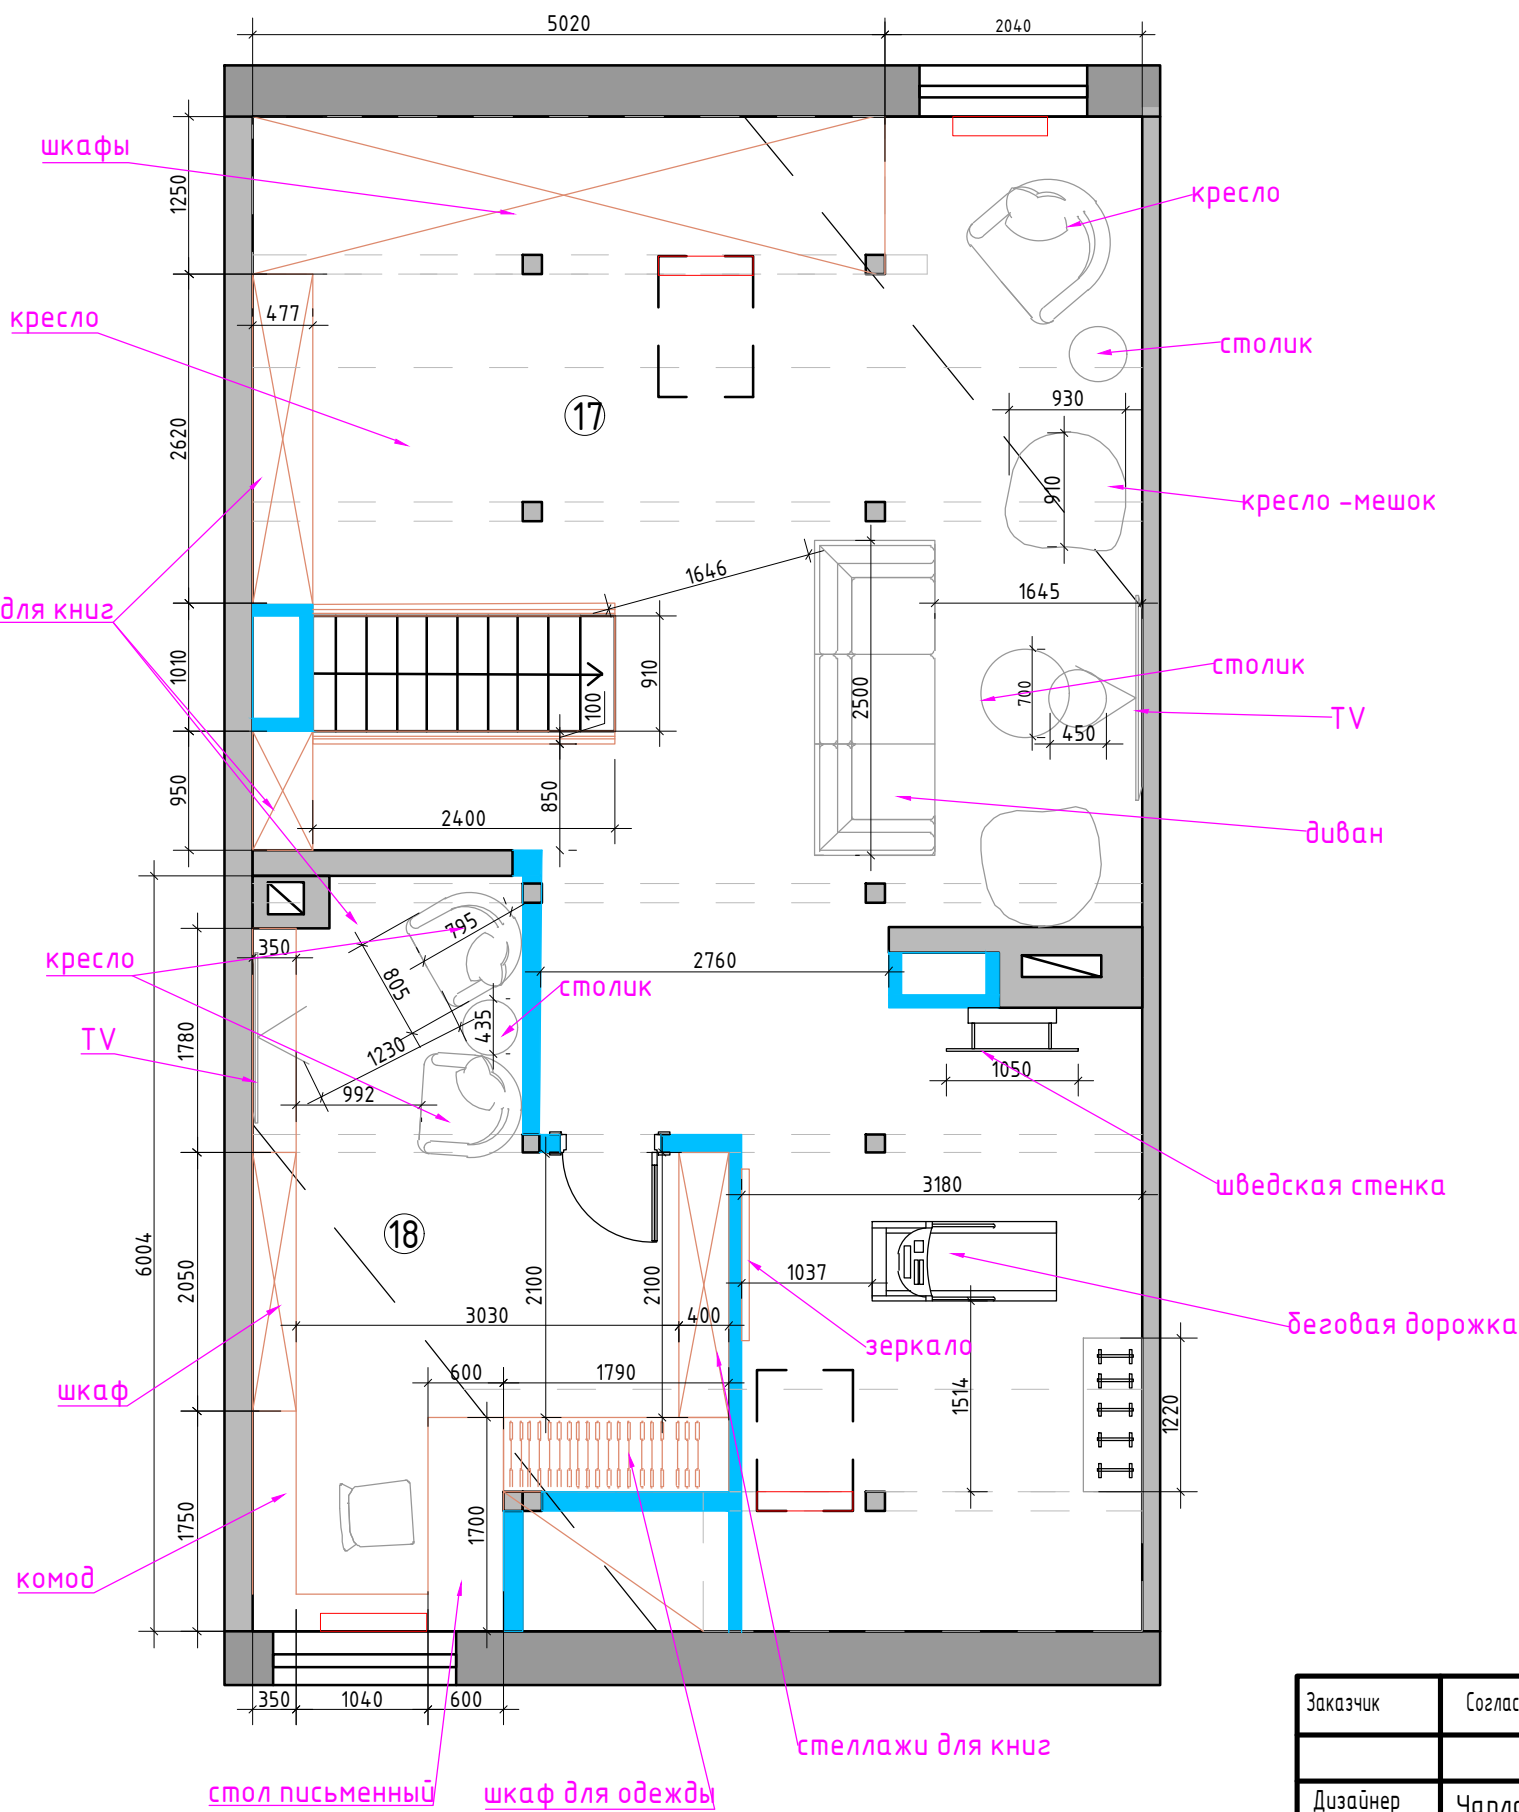

Экспликация помещений
мансардный этаж, 1 вариант


№№ комн.	Характеристики комнат и помещений	Общая площадь
		всего
17	Зона отдыха	61,0
18	Кабинет	17,0
Итого:		78,0

Условные обозначения

- мебель по индивидуальным размерам
— возводимые перегородки

М 1:60

Заказчик	Согласованно	Дата	Подпись	Адрес: г. Раменское, ул. Молодежн, д 6, 54			
		27.11.25			Стадия	Лист	Листов
Дизайнер	Чапланова			Танхаус			
				План мебели мансардный этаж, 1 вариант	POLINA CHAPLANOVA DESIGN		

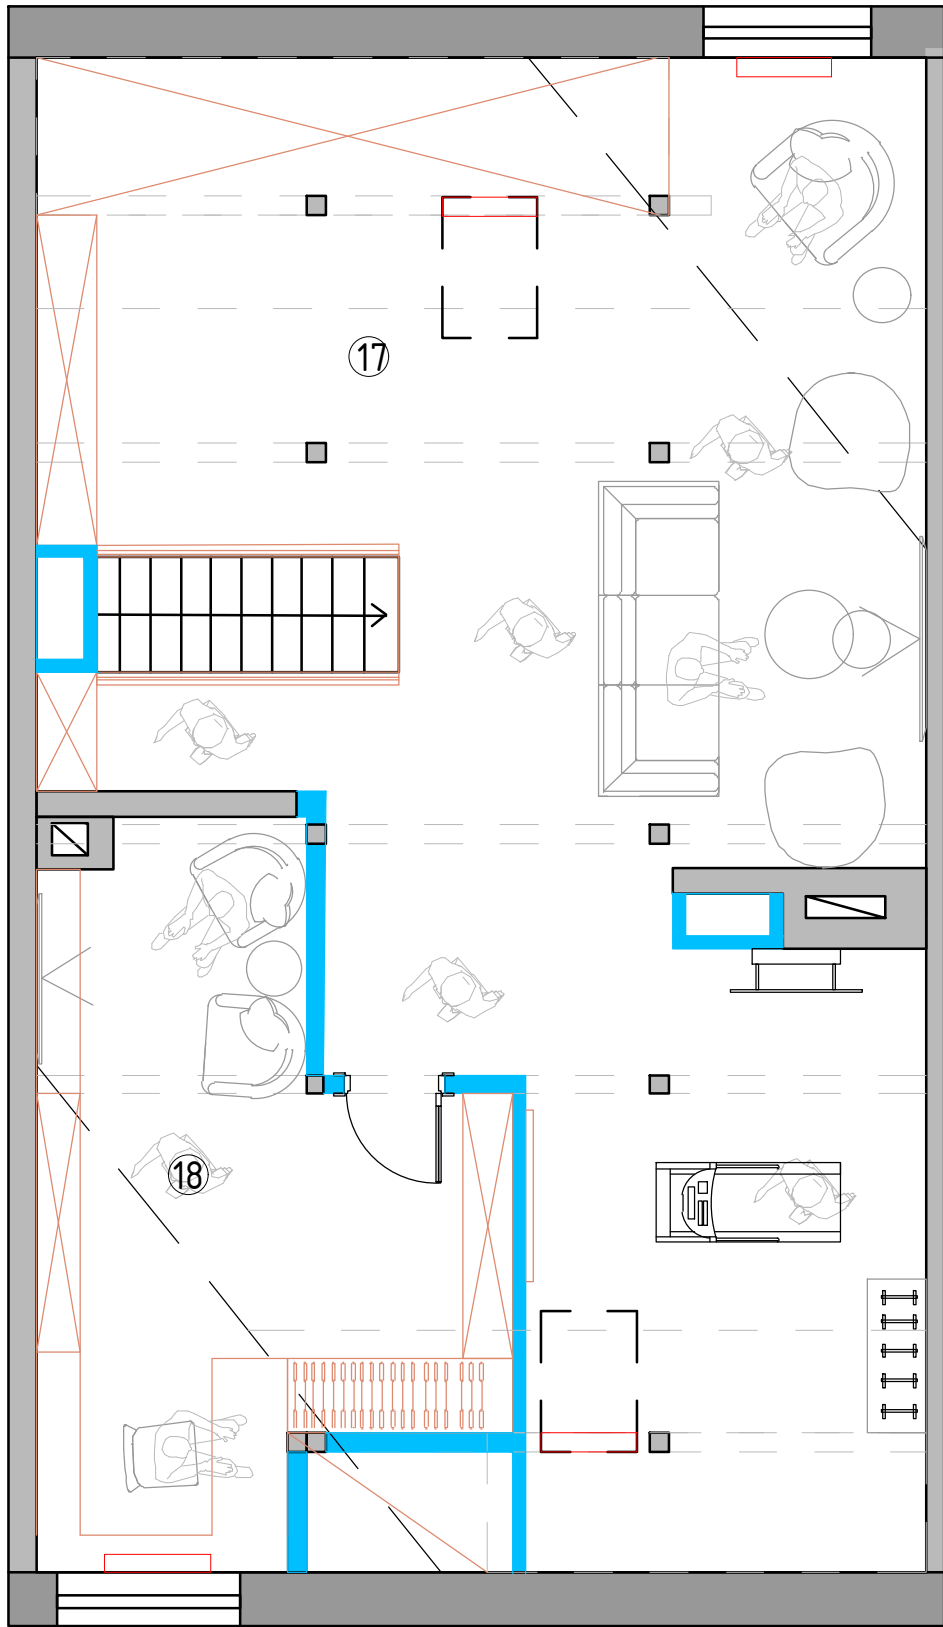

Экспликация помещений
мансардный этаж, 1 вариант


№№ комн.	Характеристики комнат и помещений	Общая площадь
		всего
17	Зона отдыха	61,0
18	Кабинет	17,0
Итого:		78,0

Условные обозначения

- мебель по индивидуальным размерам
- возводимые перегородки

М 1:60

Заказчик	Согласованно	Дата	Подпись	Адрес: г. Раменское , ул. Молодежн, д 6, 54			
		27.11.25			Стадия	Лист	Листов
Дизайнер	Чапланова						
				Танхаус	POLINA CHAPLANOVA DESIGN		
				План мебели мансардный этаж, 1 вариант			

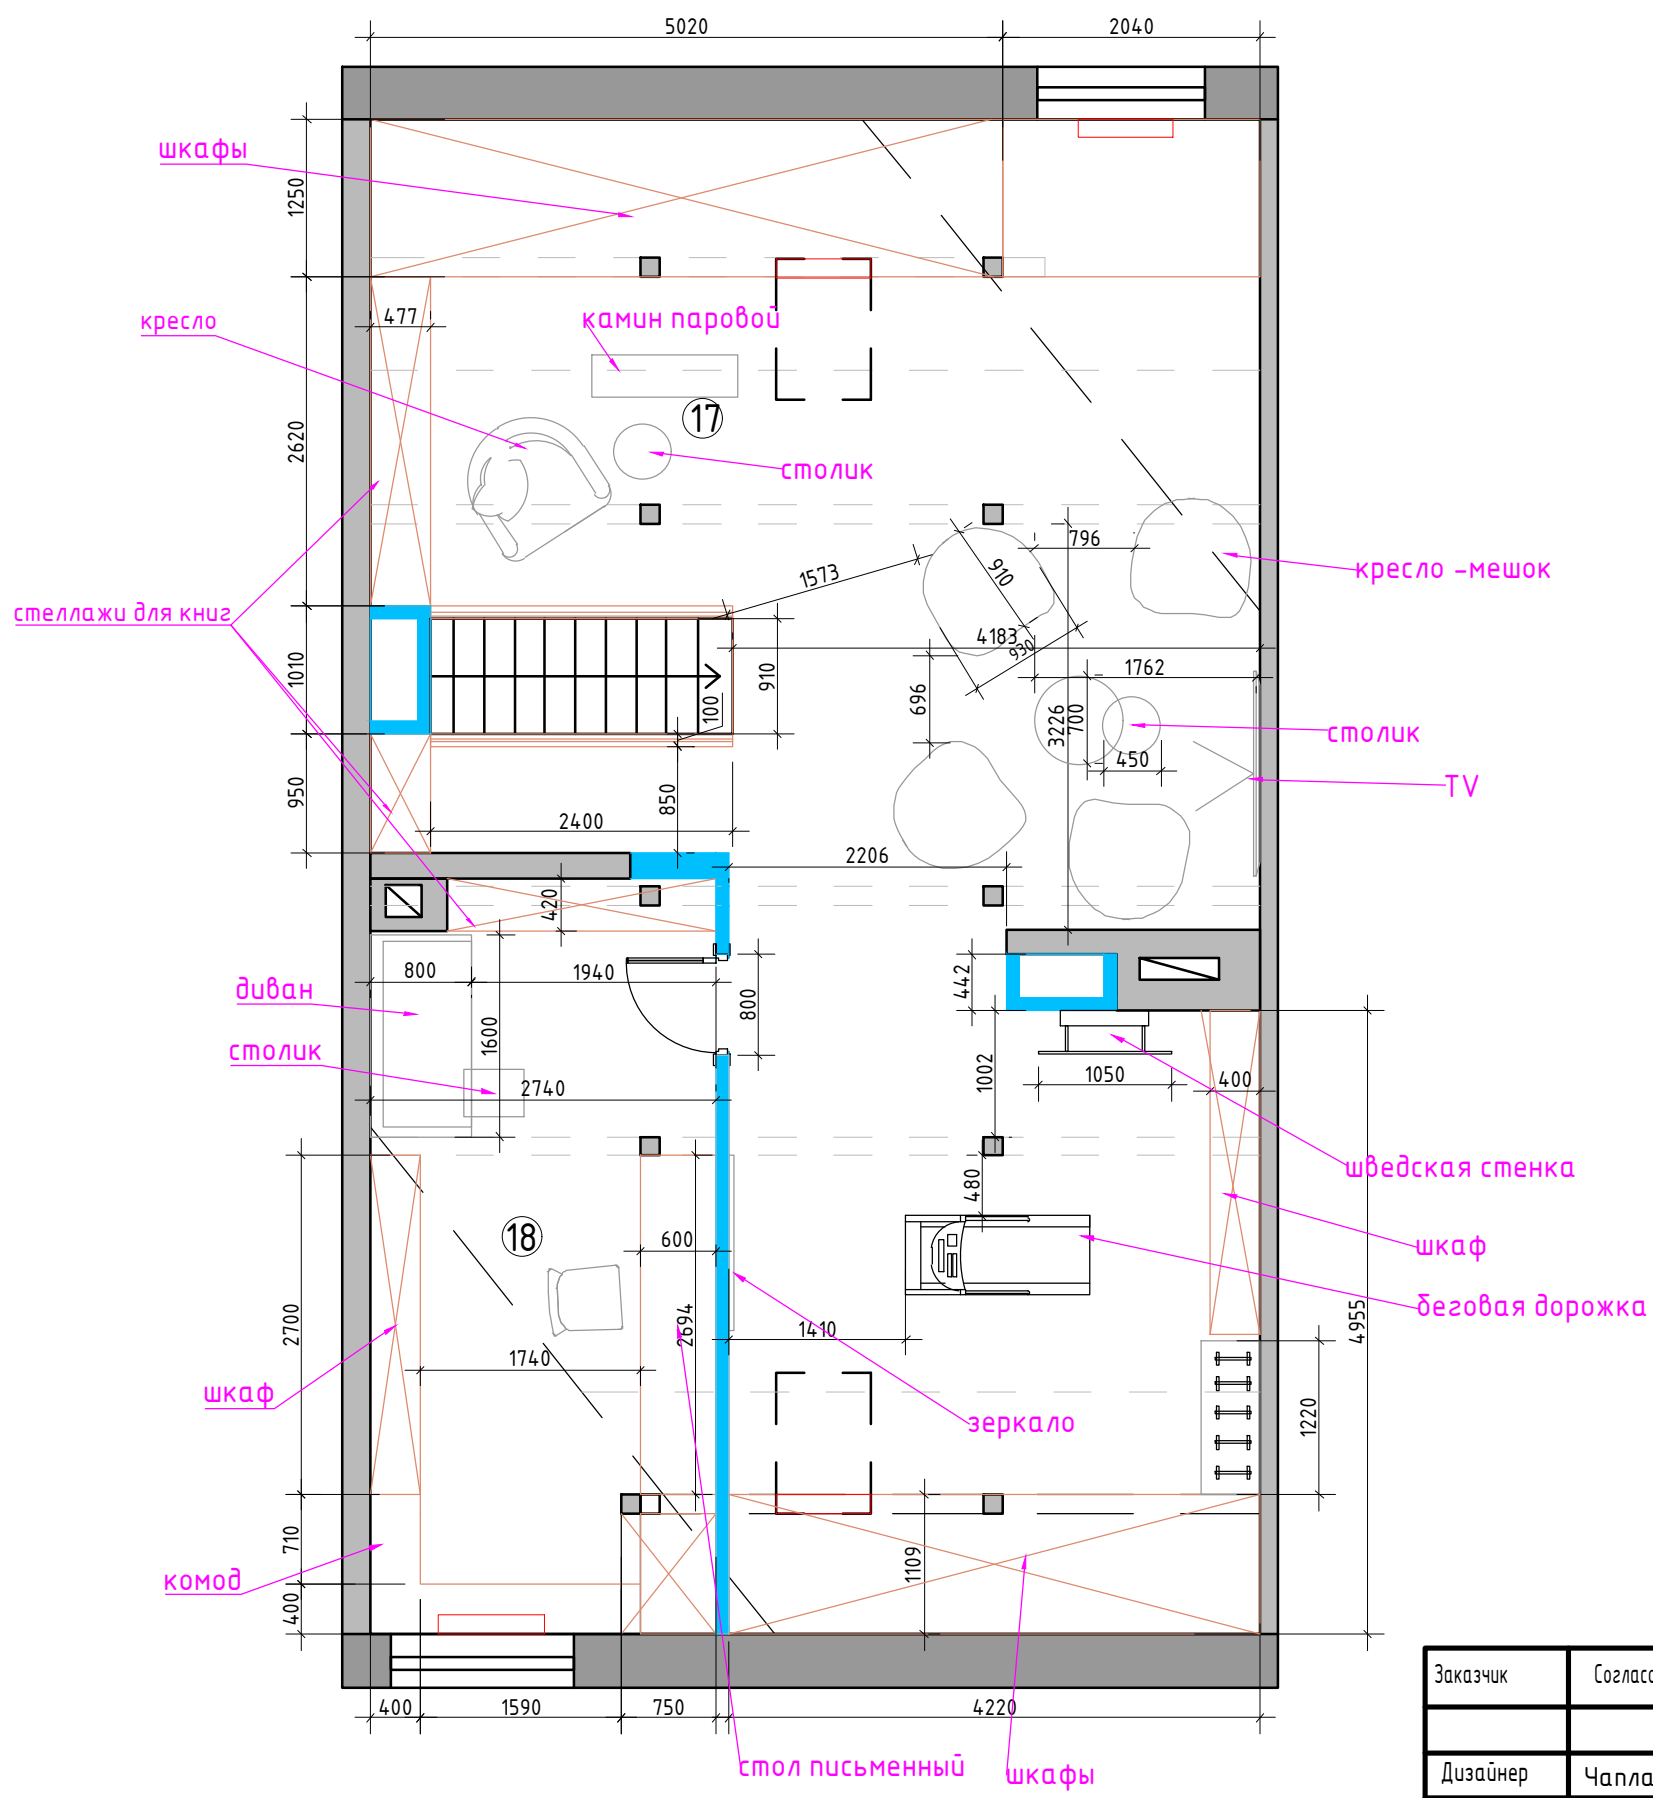

Экспликация помещений
мансардный этаж, 2 вариант


№№ комн.	Характеристики комнат и помещений	Общая площадь
		всего
17	Зона отдыха	63,4
18	Кабинет	16,2
Итого:		79,6

Условные обозначения

- мебель по индивидуальным размерам
- возводимые перегородки

М 1:60

Заказчик	Согласованно	Дата	Подпись	Адрес: г. Раменское, ул. Молодежн, д 6, 54			
Дизайнер	Чапланова	27.11.25			Стадия	Лист	Листов
				Танхаус	POLINA CHAPLANOVA DESIGN		
				План мебели			
				мансардный этаж, 2 вариант			

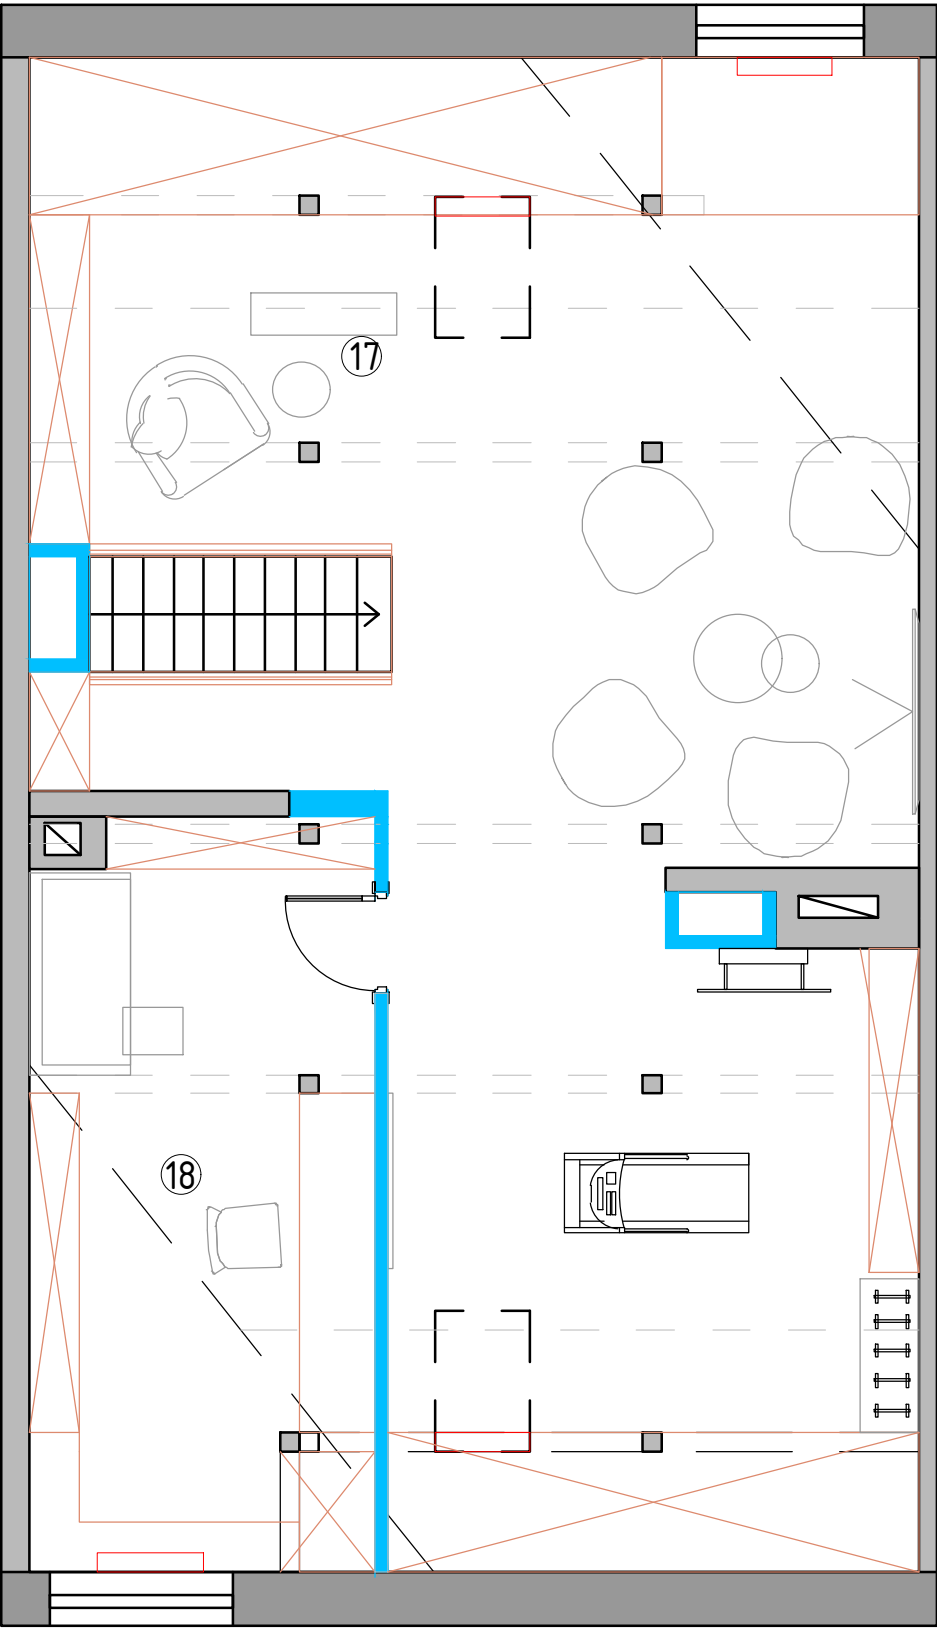

Экспликация помещений
мансардный этаж, 2 вариант


№№ комн.	Характеристики комнат и помещений	Общая площадь
		всего
17	Зона отдыха	63,4
18	Кабинет	16,2
Итого:		79,6

Условные обозначения

- мебель по индивидуальным размерам
- возводимые перегородки

М 1:60

Заказчик	Согласованно	Дата	Подпись	Адрес: г. Раменское , ул. Молодежн, д 6, 54			
		27.11.25			Стадия	Лист	Листов
Дизайнер	Чапланова			Танхаус			
				План мебели мансардный этаж, 2 вариант	POLINA CHAPLANOVA DESIGN		

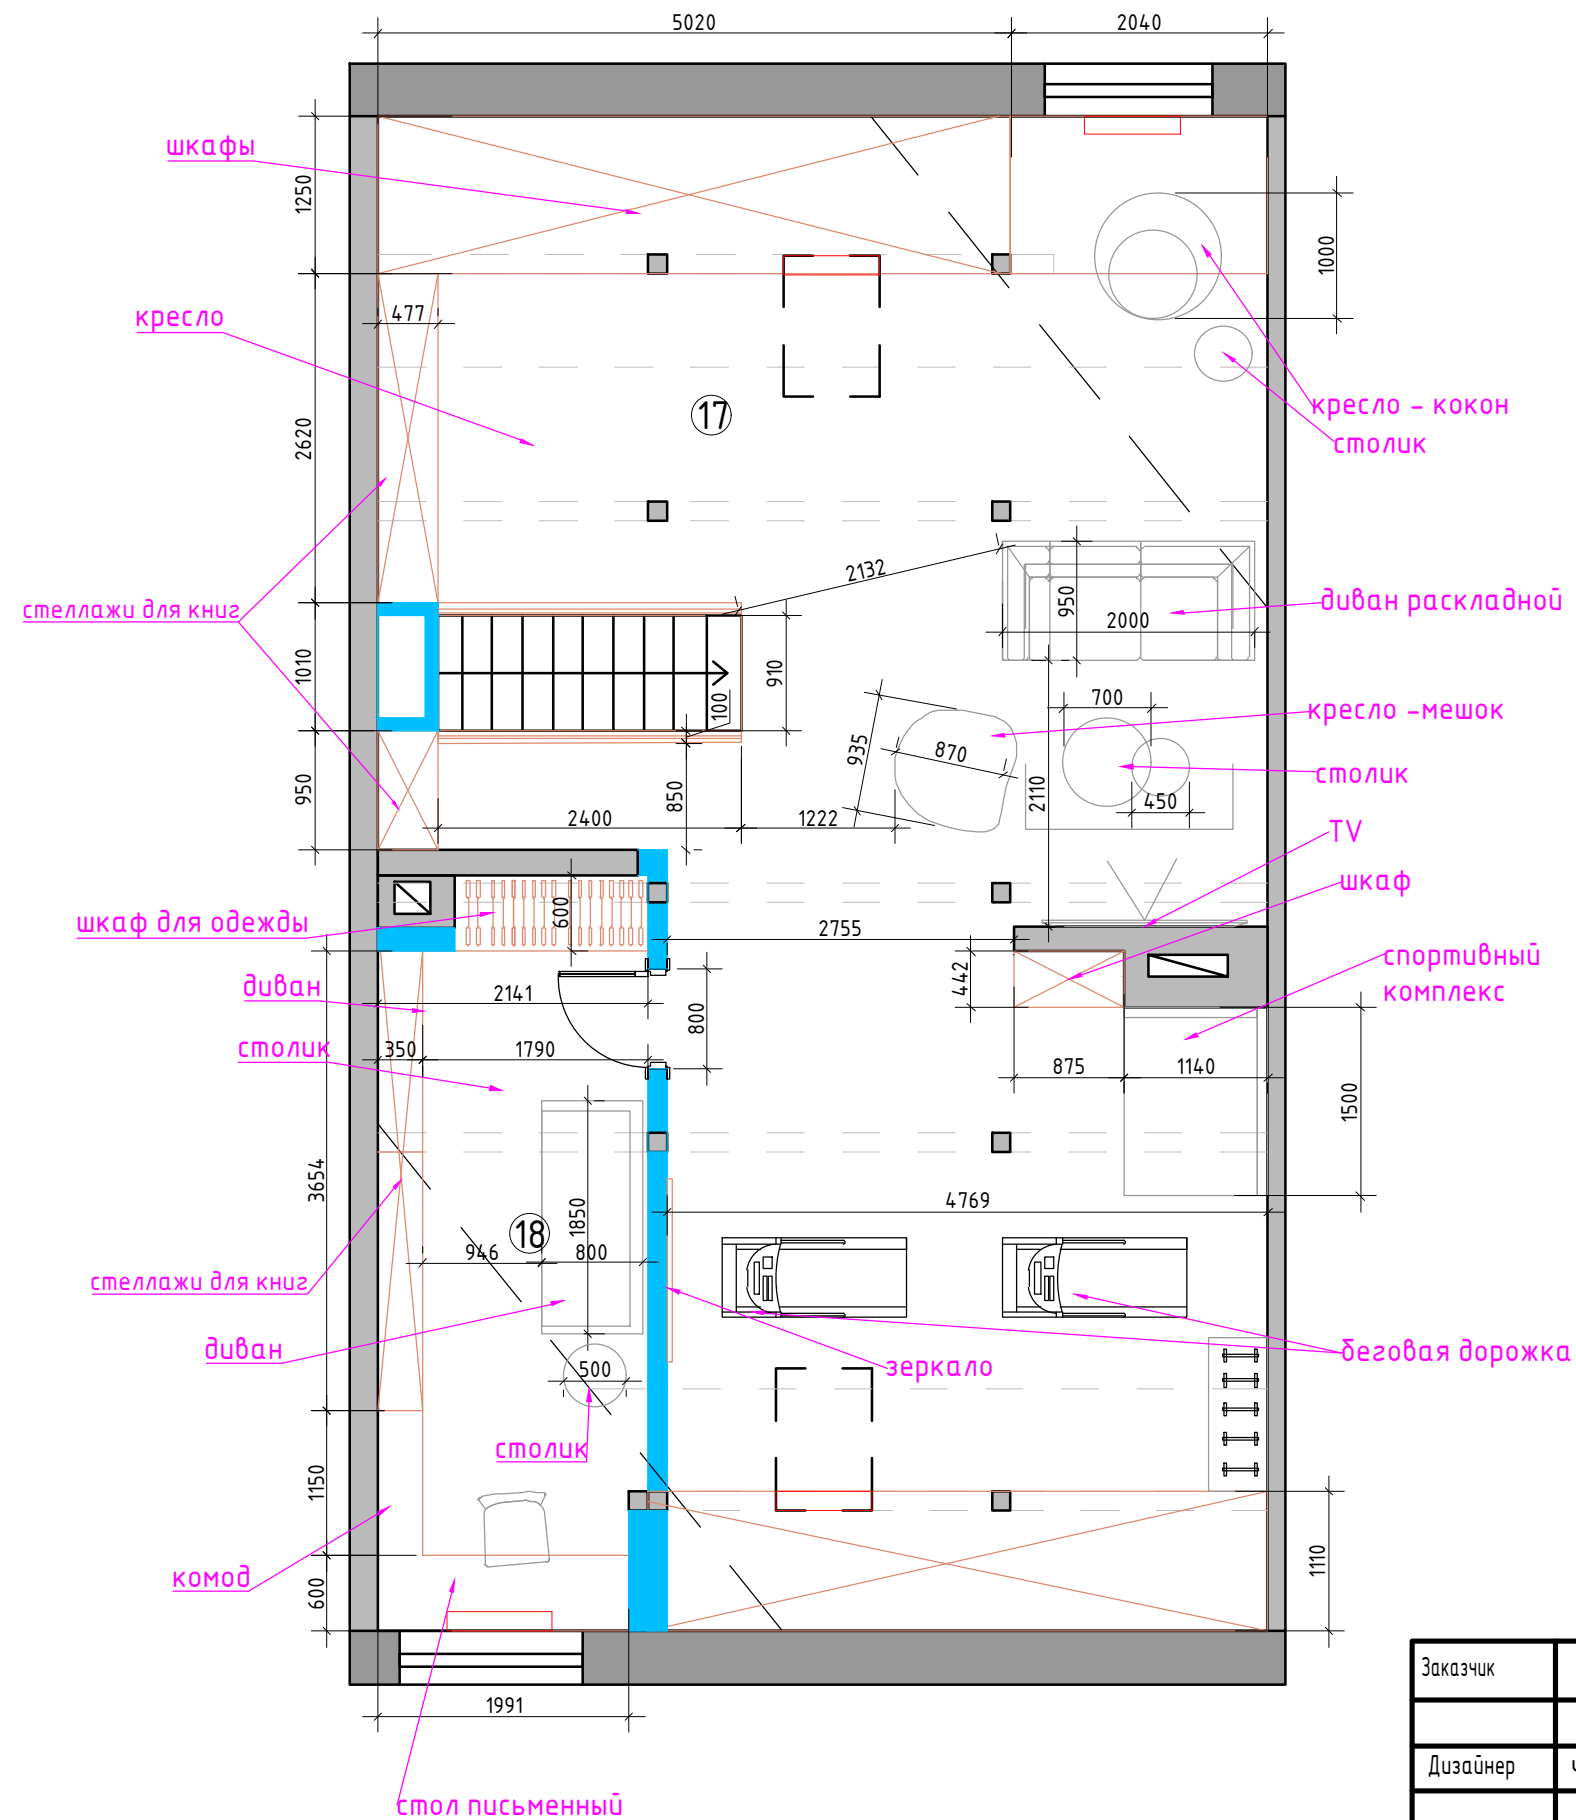

Экспликация помещений
мансардный этаж, 3 вариант


№№ комн.	Характеристики комнат и помещений	Общая площадь
		всего
17	Зона отдыха	68,0
18	Кабинет	12,2
Итого:		80,2

Условные обозначения

- мебель по индивидуальным размерам
— возводимые перегородки

М 1:60

Заказчик	Согласованно	Дата	Подпись	Адрес: г. Раменское, ул. Молодежн, д 6, 54			
Дизайнер	Чапланова	27.11.25			Стадия	Лист	Листов
				Танхаус	POLINA CHAPLANOVA DESIGN		
				План мебели			
				мансардный этаж, 3 вариант			

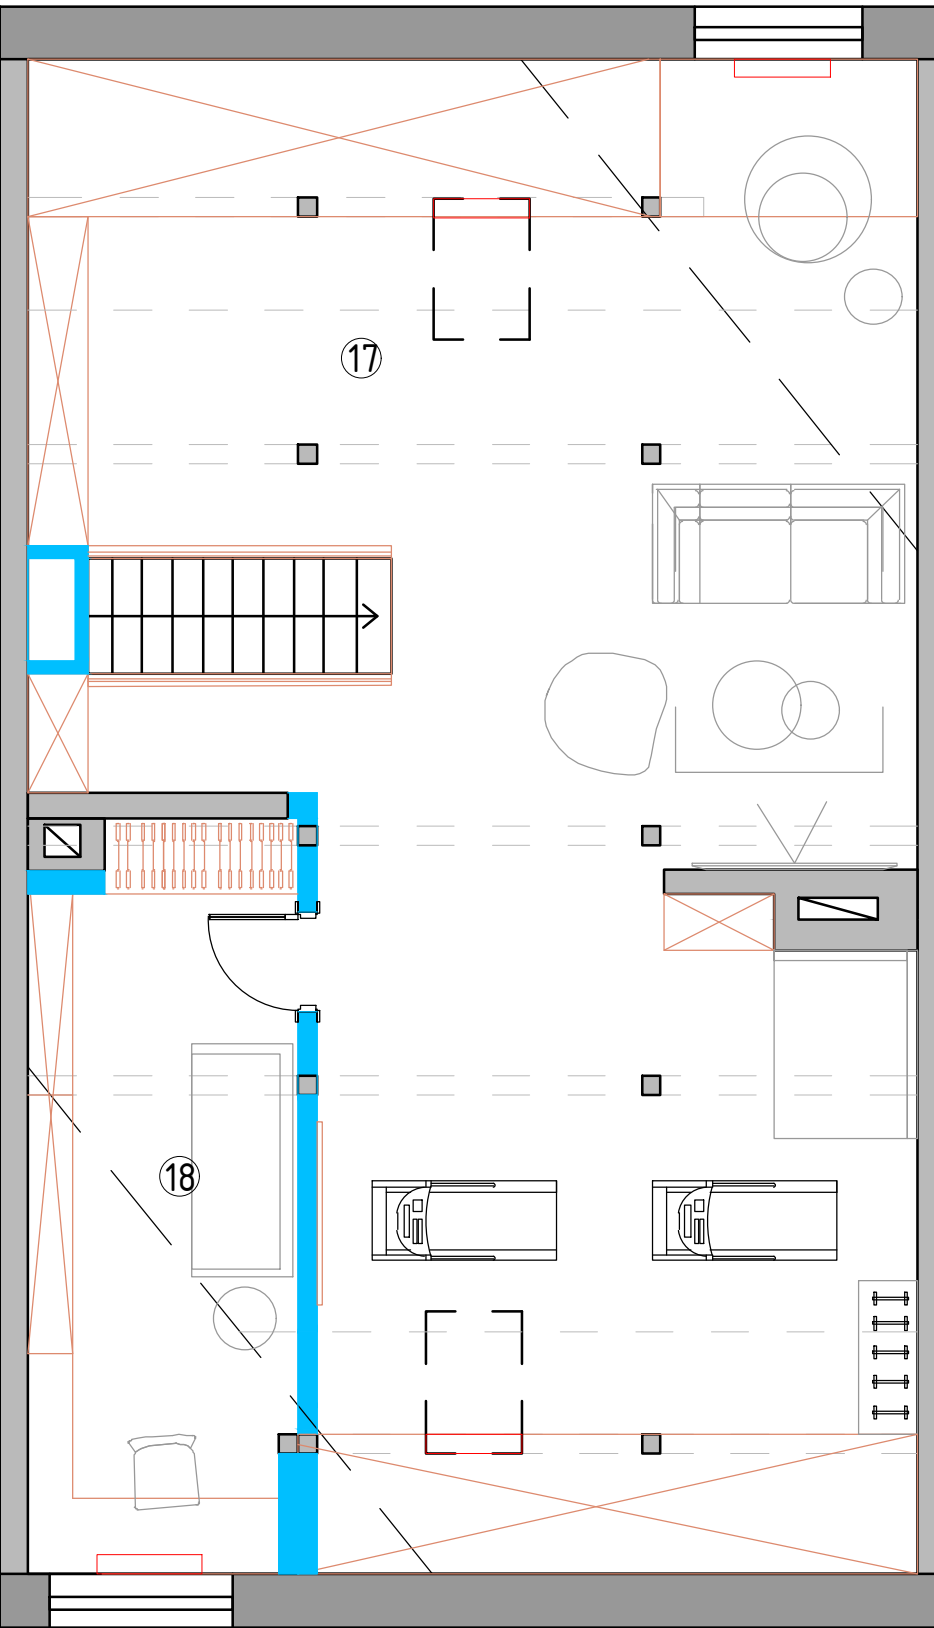

Экспликация помещений
мансардный этаж, 3 вариант

№№ комн.	Характеристики комнат и помещений	Общая площадь
		всего
17	Зона отдыха	68,0
18	Кабинет	12,2
Итого:		80,2

Условные обозначения

- мебель по индивидуальным размерам
- возводимые перегородки

М 1:60

Заказчик	Согласованно	Дата	Подпись	Адрес: г. Раменское, ул. Молодежн, д 6, 54			
		27.11.25			Стадия	Лист	Листов
Дизайнер	Чапланова			Танхаус			
				План мебели мансардный этаж, 3 вариант	POLINA CHAPLANOVA DESIGN		