


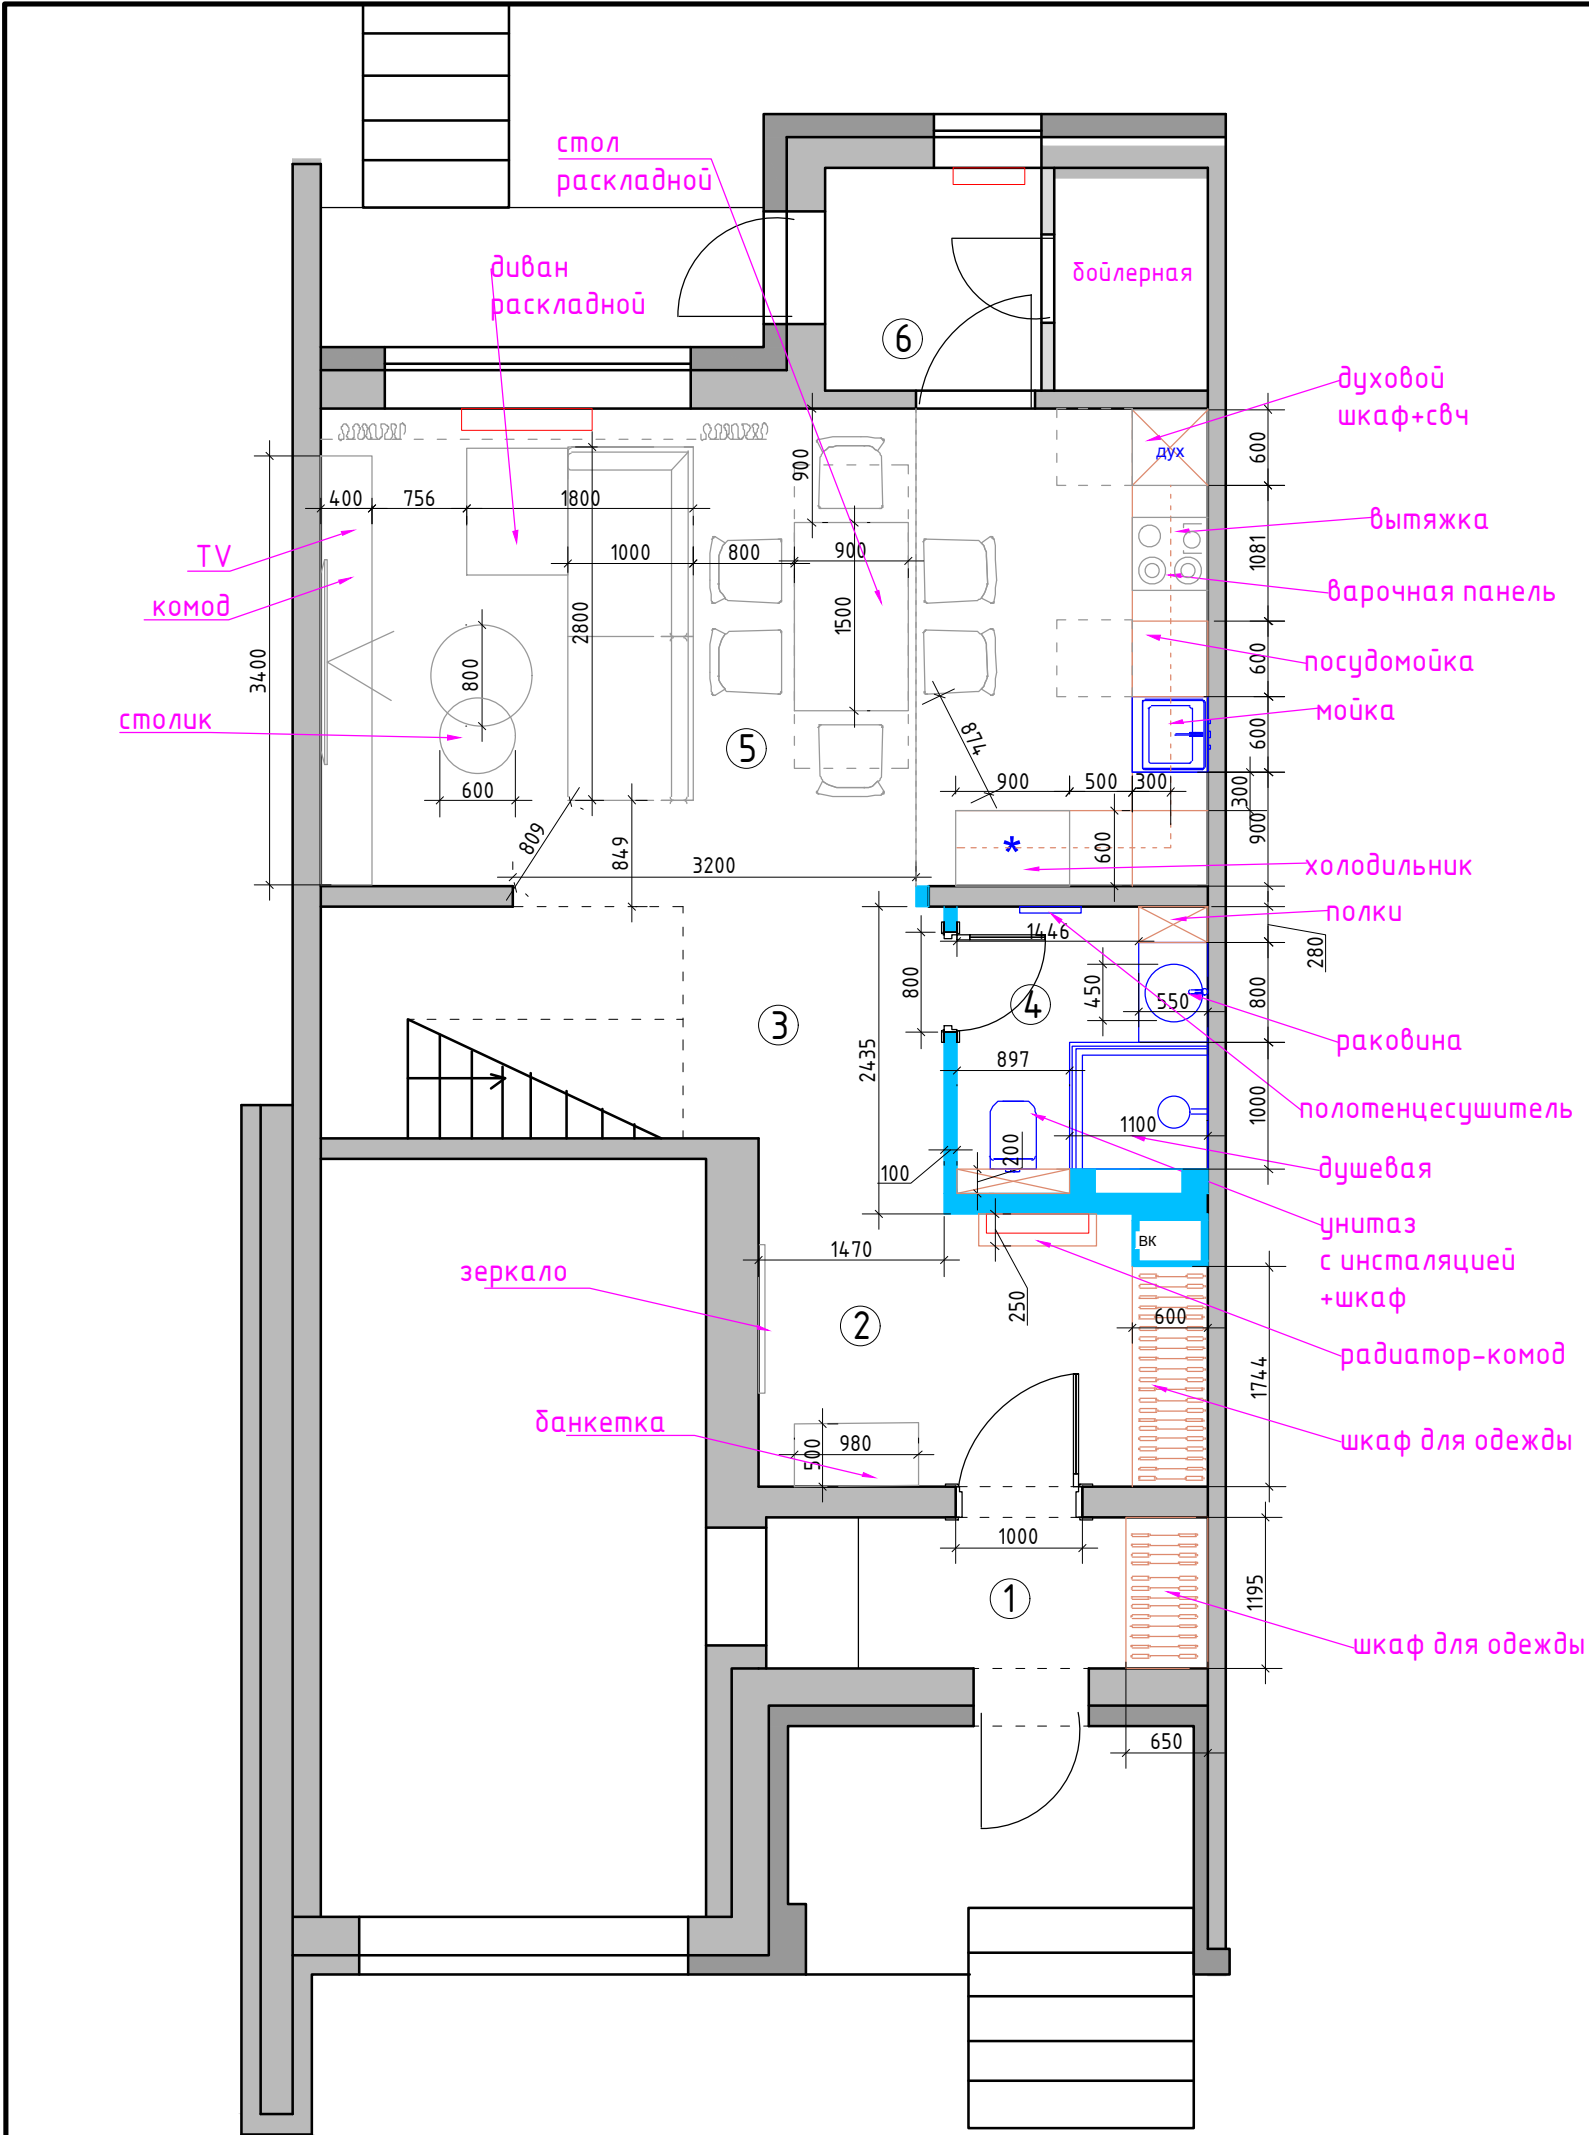


Экспликация помещений
1 этаж, 6 вариант

№№ комн.	Характеристики комнат и помещений	Общая площадь
		всего
1	Тамбур	4,2
2	Прихожая	8,4
3	Коридор	9,0
4	Санузел	4,5
5	Кухня-гостиная	27,2
6	Бойлерная	5,2
Итого:		58,5

- Условные обозначения
- мебель по индивидуальным размерам
 - возводимые перегородки

Примечание: замеры производились в жилой доме с мебелью по отделочным материалам.

Заказчик	Согласованно	Дата	Подпись	Адрес: г. Раменское, ул. Молодежная, д 6, 54			
		10.12.25			Стадия	Лист	Листов
Дизайнер	Чапланова			Танхаус			
				План мебели 1 этаж, 6 вариант			
					POLINA CHAPLANOVA DESIGN		

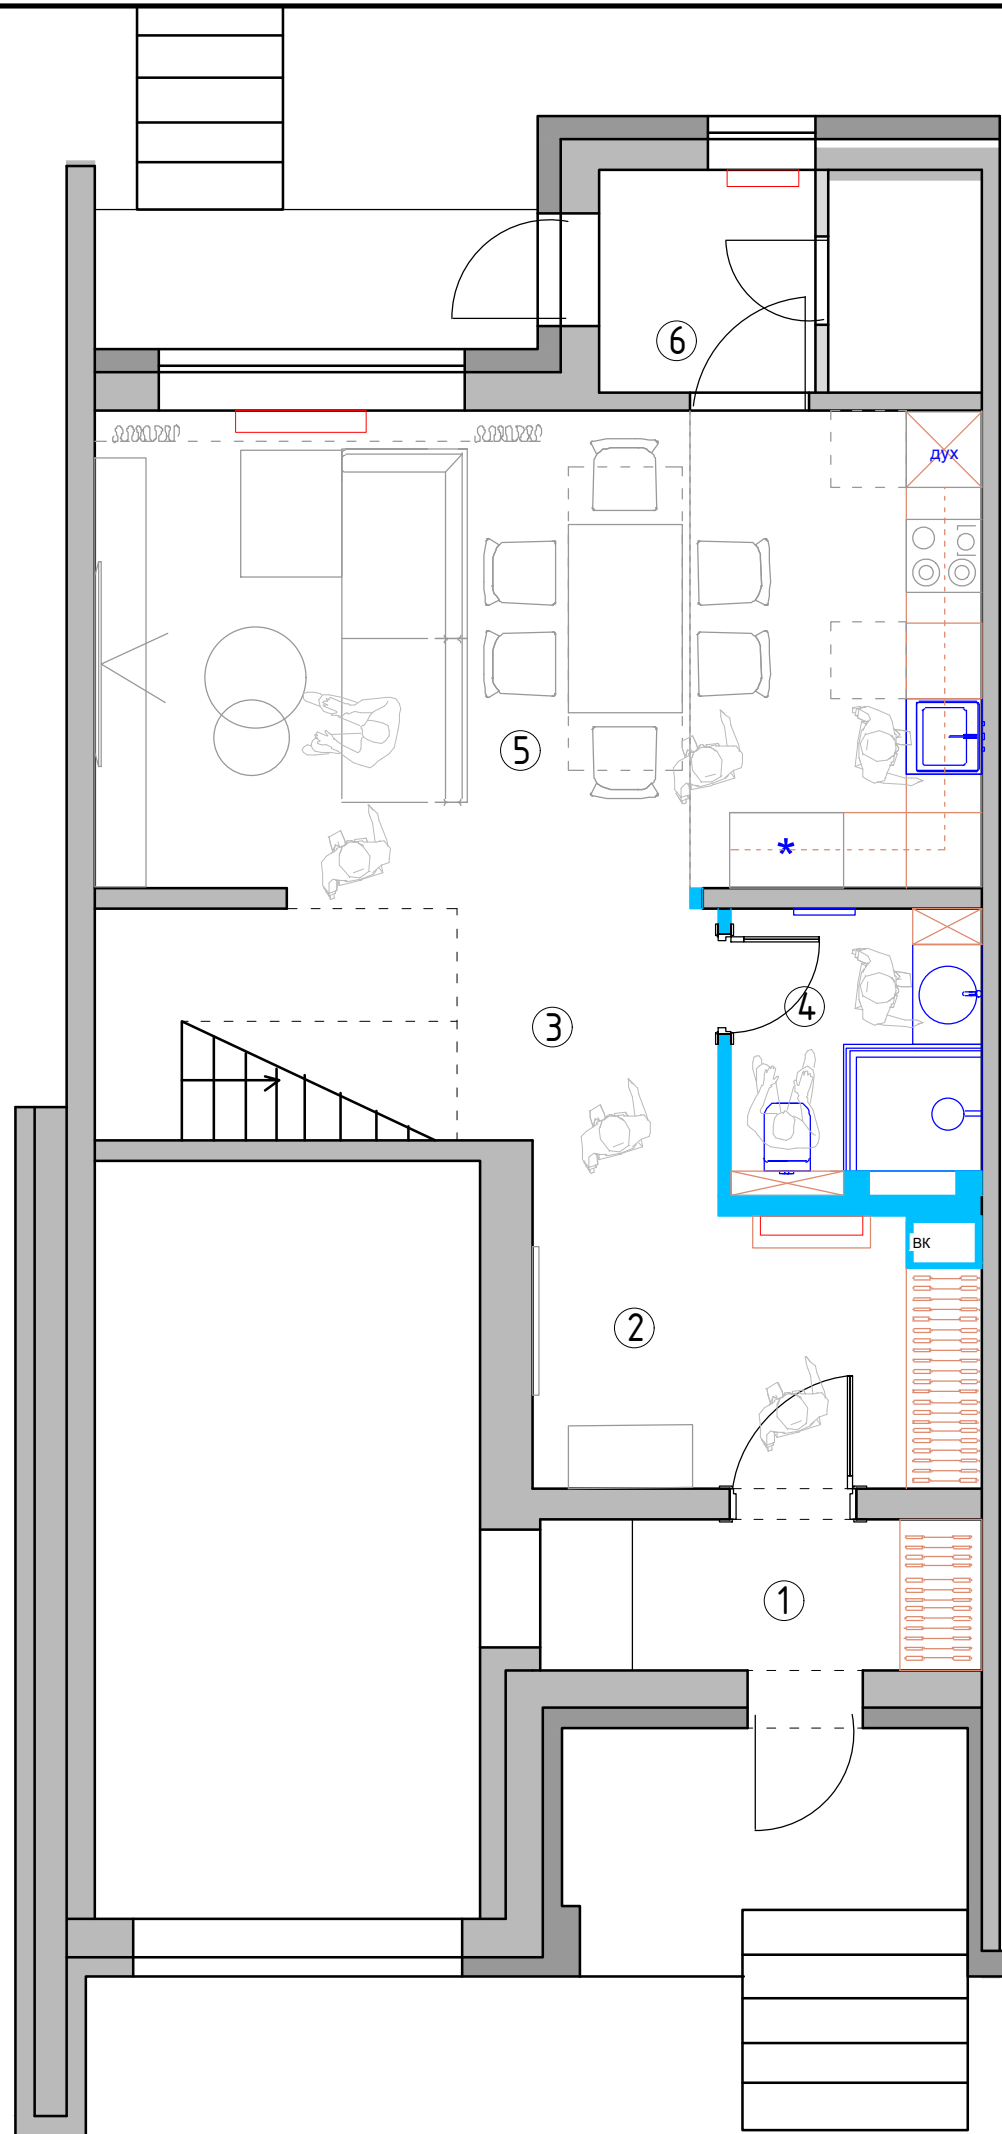

Экспликация помещений
1 этаж, 6 вариант

№№ комн.	Характеристики комнат и помещений	Общая площадь
		всего
1	Тамбур	4,2
2	Прихожая	8,4
3	Коридор	9,0
4	Санузел	4,5
5	Кухня-гостиная	27,2
6	Бойлерная	5,2
Итого:		58,5


Условные обозначения

- мебель по индивидуальным размерам
- возводимые перегородки

Примечание: замеры производились в жилой доме с мебелью по отделочным материалам.

Заказчик	Согласованно	Дата	Подпись	Адрес: г. Раменское, ул. Молодежная, д 6, 54			
		10.12.25			Стадия	Лист	Листов
Дизайнер	Чапланова			Танхаус			
				План мебели 1 этаж, 6 вариант	POLINA CHAPLANOVA DESIGN		

М 1:60

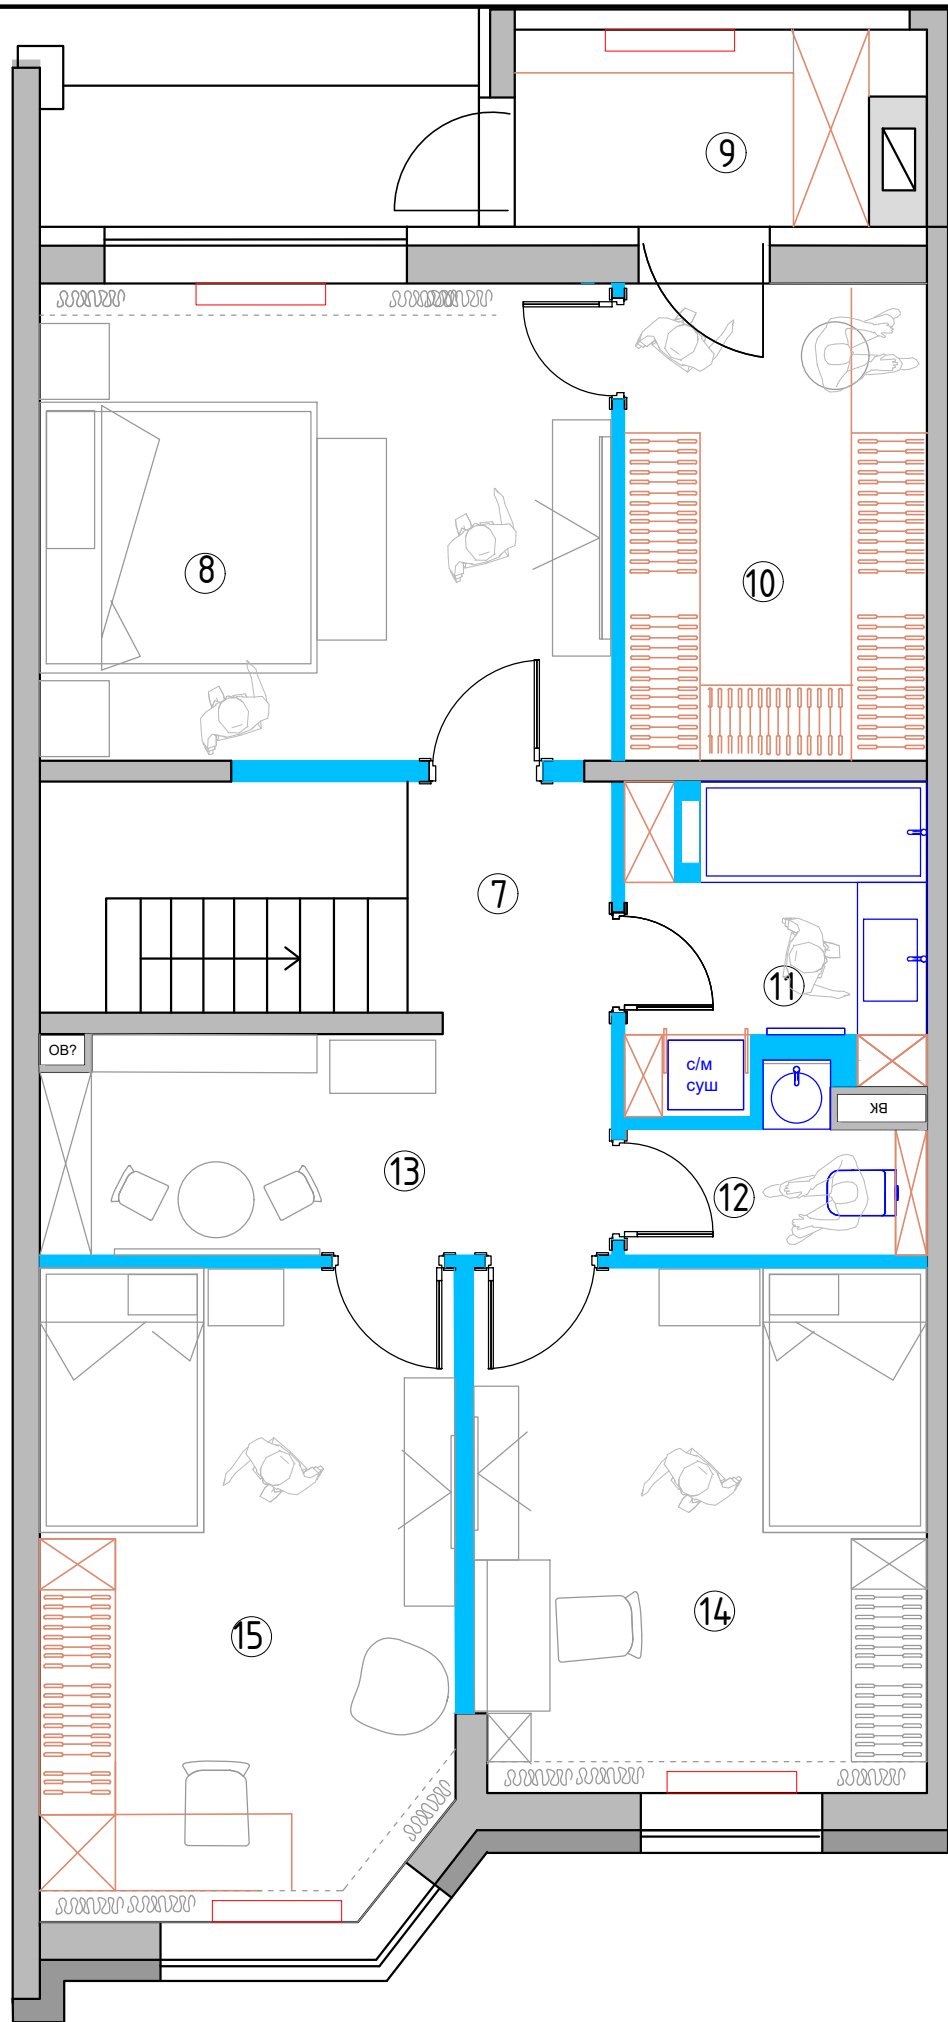

Экспликация помещений
2 этаж, 6 вариант

№№ комн.	Характеристики комнат и помещений	Общая площадь
		всего
7	Коридор	3,3
8	Мастер-спальня	17,2
9	Тамбур	4,7
10	Гардеробная	9,0
11	Ванная комната	5,0
12	Санузел	3,4
13	Игровая	7,9
14	Детская комната 1	15,0
15	Детская комната 2	16,8
Итого:		82,3

Условные обозначения

- мебель по индивидуальным размерам
- возводимые перегородки

М 1:60

Примечание: замеры производились в жилой доме с мебелью по отделочным материалам.

Заказчик	Согласованно	Дата	Подпись	Адрес: г. Раменское , ул. Молодежная, д 6, 54			
		10.12.25			Стадия	Лист	Листов
Дизайнер	Чапанова						
				Танхаус	POLINA CHAPLANOVA DESIGN		
				План мебели 2 этаж, 6 вариант			