


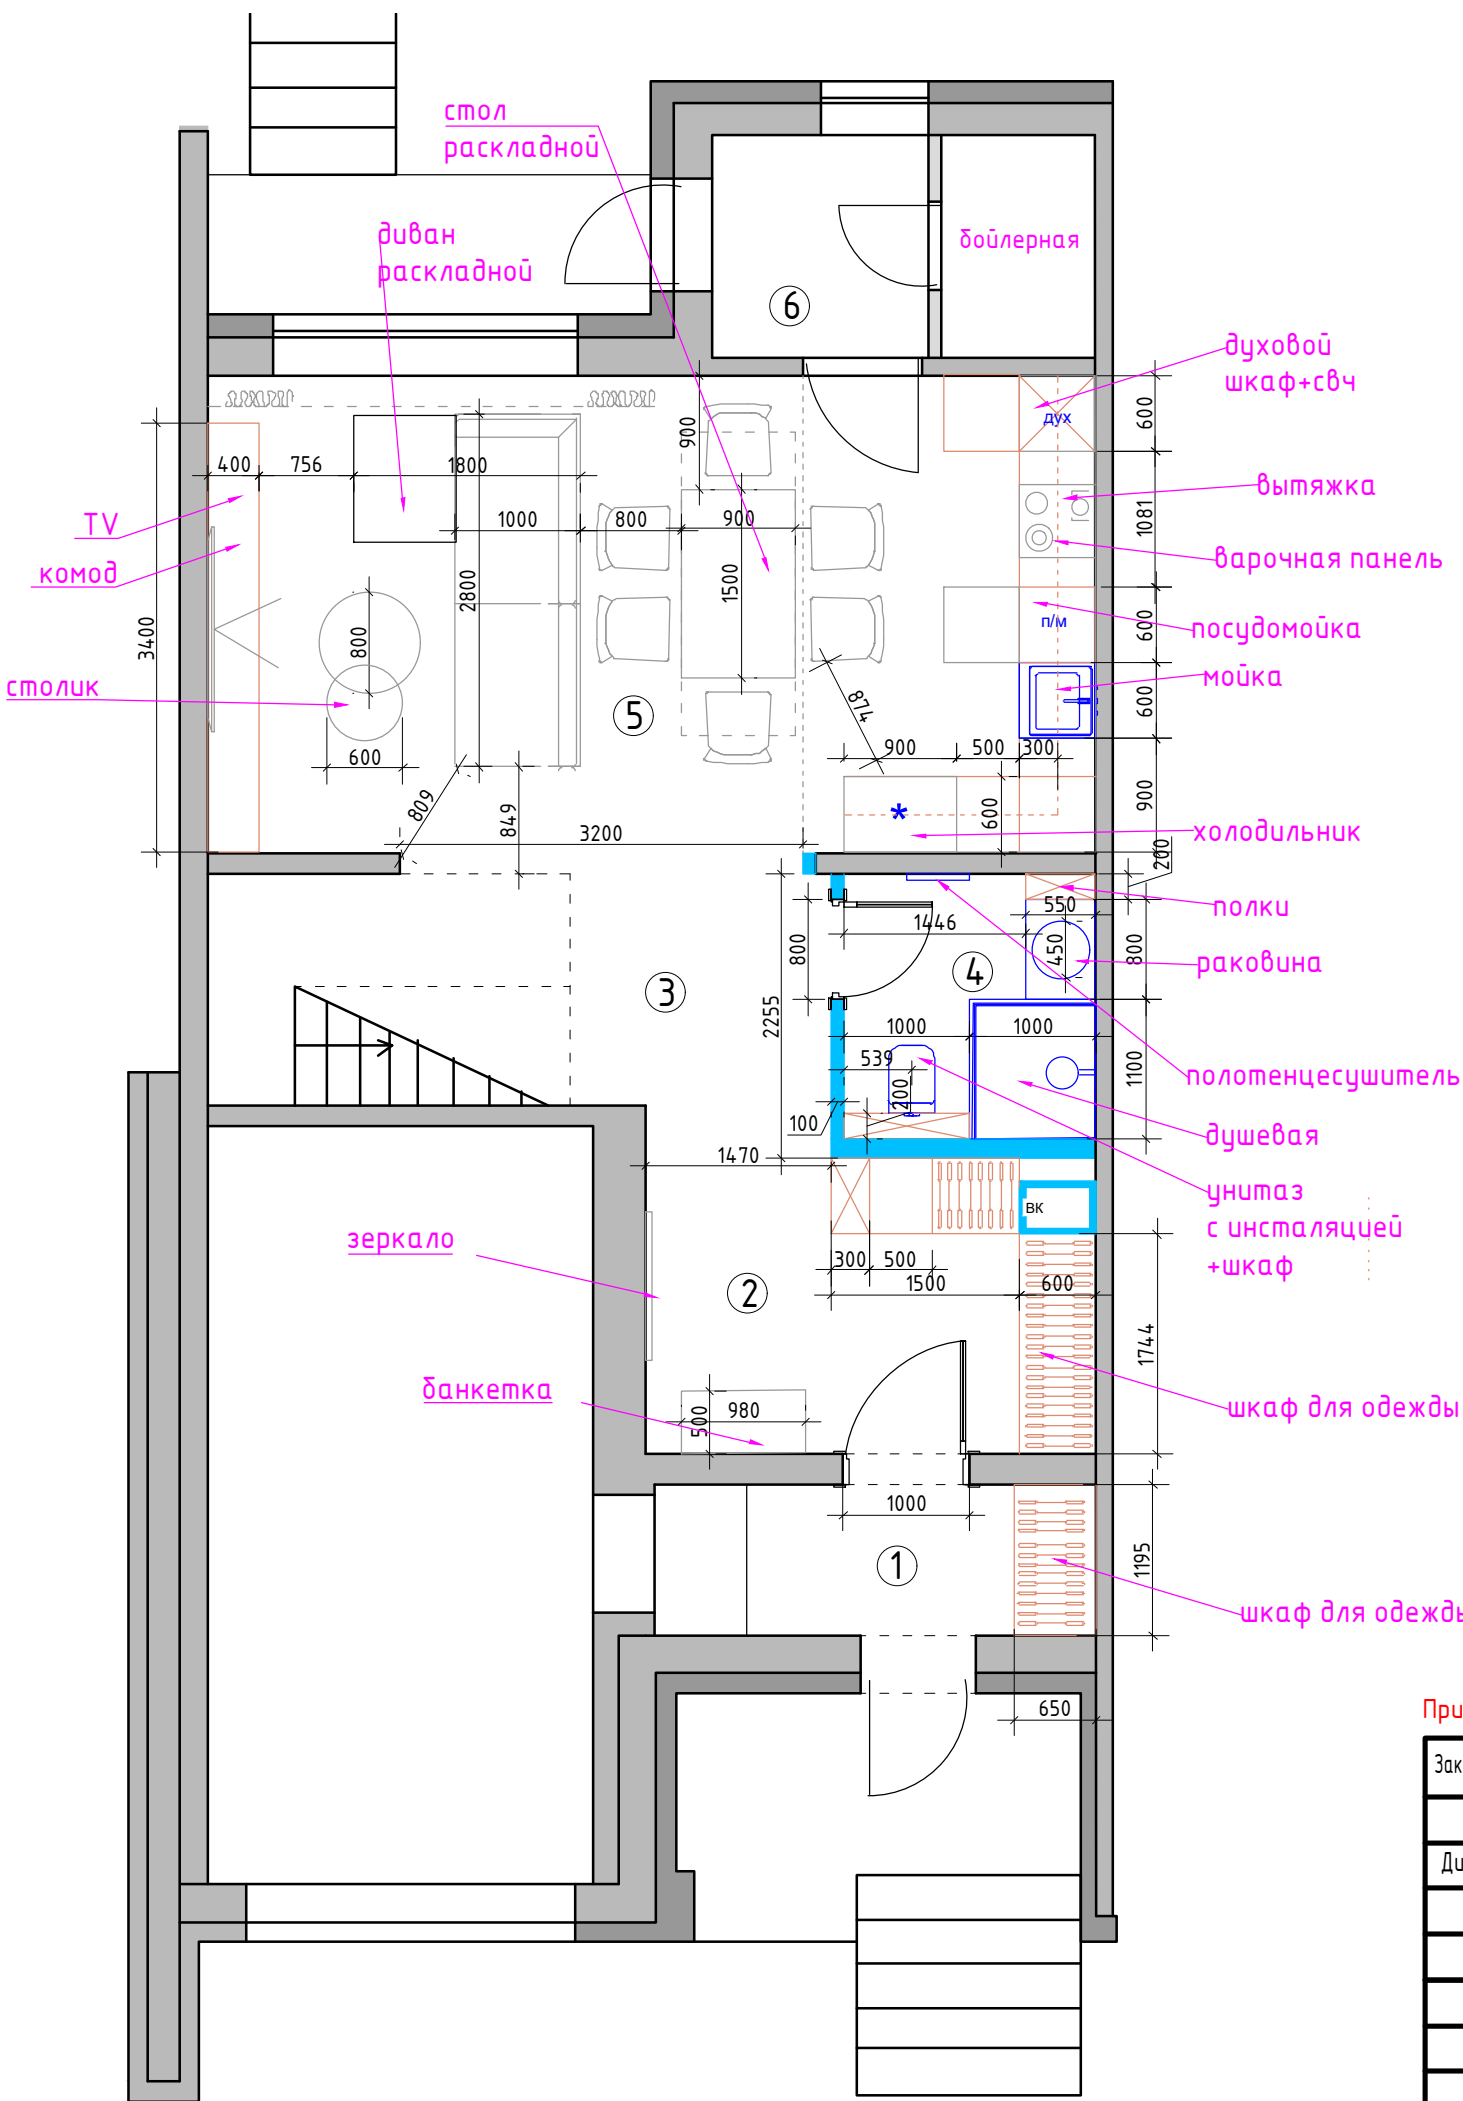

Экспликация помещений
1 этаж, 1 вариант

№№ комн.	Характеристики комнат и помещений	Общая площадь
		всего
1	Тамбур	4,2
2	Прихожая	8,8
3	Коридор	9,0
4	Санузел	4,2
5	Кухня-гостиная	27,2
6	Бойлерная	5,2
Итого:		58,6


Условные обозначения

- мебель по индивидуальным размерам
- возводимые перегородки

Примечание: замеры производились в жилой доме с мебелью по отделочным материалам.

Заказчик	Согласованно	Дата	Подпись	Адрес: г. Раменское, ул. Молодежн, д 6, 54			
Дизайнер	Чапланова	27.11.25			Стадия	Лист	Листов
				Танхаус	POLINA CHAPLANOVA DESIGN		
				План мебели			
				1 этаж, 1 вариант			

М 1:60

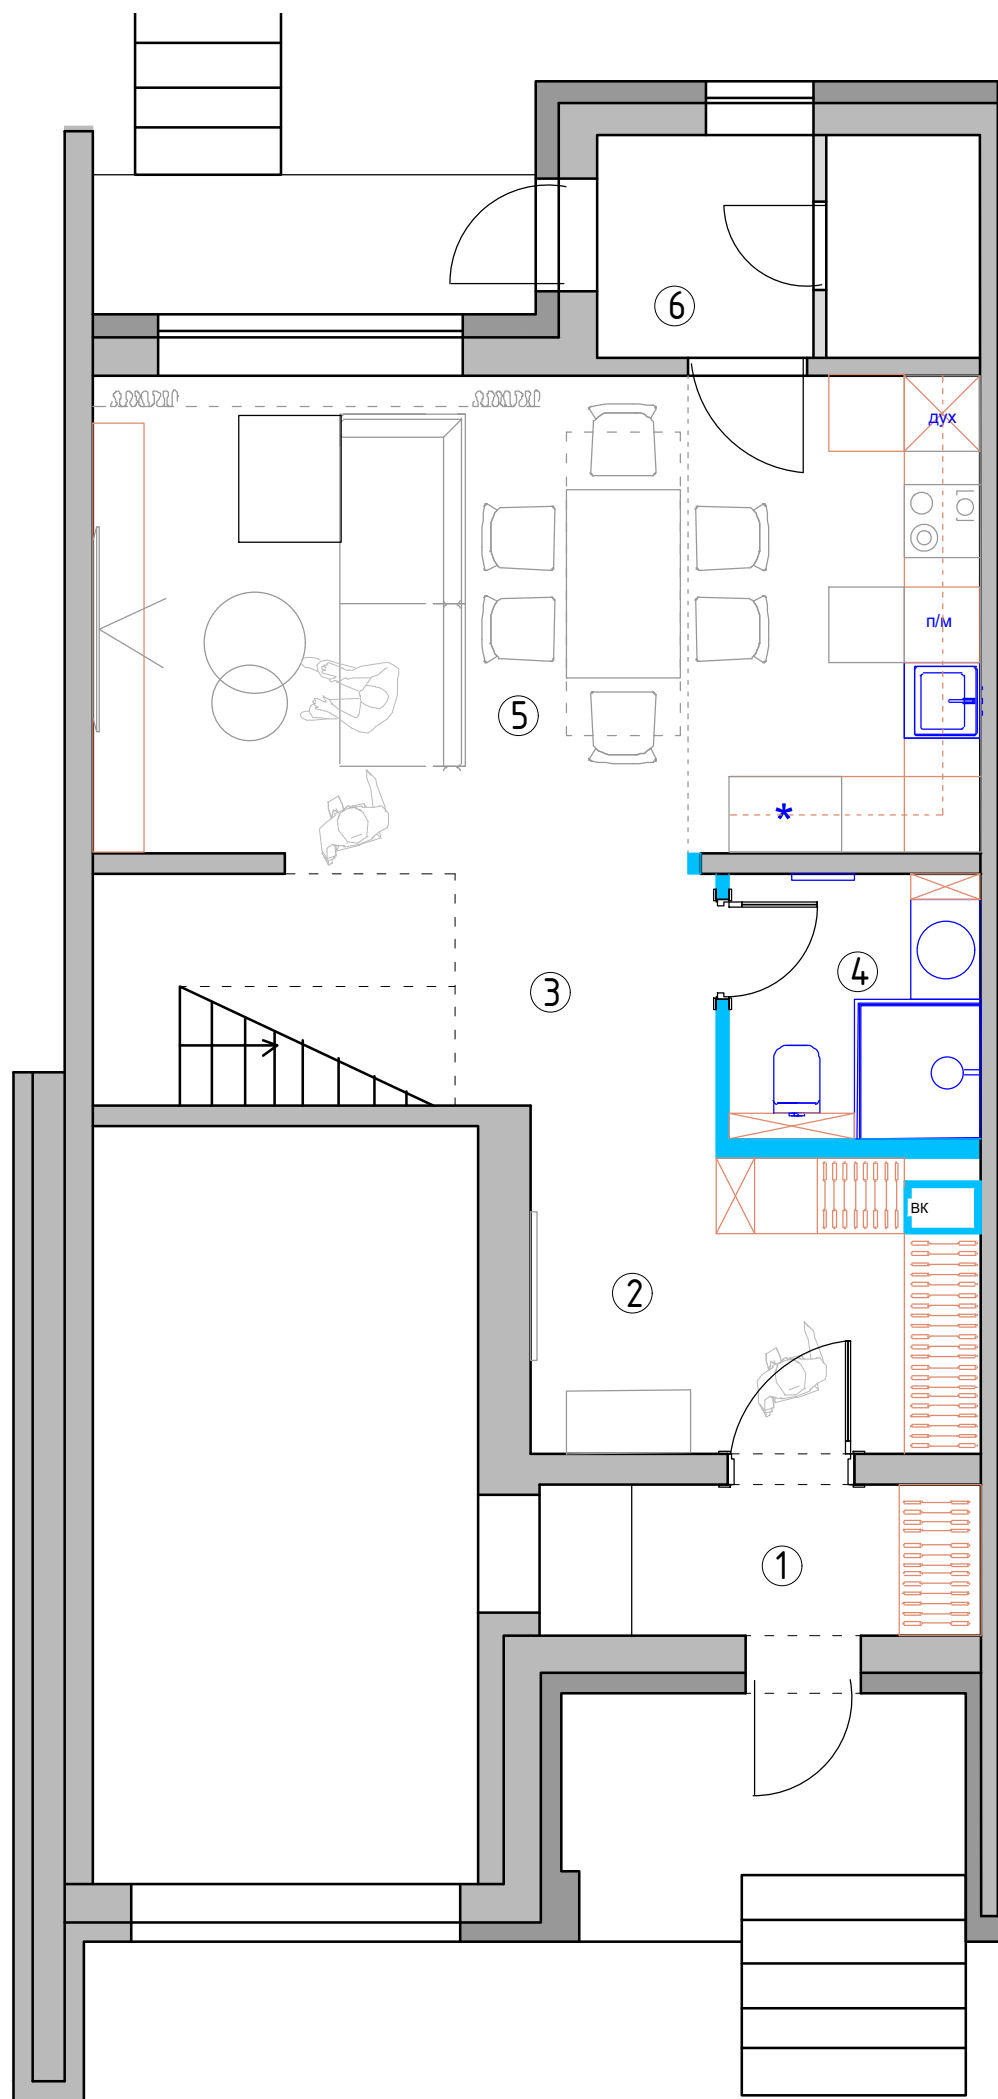

Экспликация помещений
1 этаж, 1 вариант

№№ комн.	Характеристики комнат и помещений	Общая площадь
		всего
1	Тамбур	4,2
2	Прихожая	8,8
3	Коридор	9,0
4	Санузел	4,2
5	Кухня-гостиная	27,2
6	Бойлерная	5,2
Итого:		58,6


Условные обозначения

- мебель по индивидуальным размерам
- возводимые перегородки

М 1:60

Примечание: замеры производились в жилой доме с мебелью по отделочным материалам.

Заказчик	Согласованно	Дата	Подпись	Адрес: г. Раменское, ул. Молодежн, д 6, 54			
		27.11.25			Стадия	Лист	Листов
Дизайнер	Чапланова			Танхаус			
				План мебели 1 этаж, 1 вариант	POLINA CHAPLANOVA DESIGN		

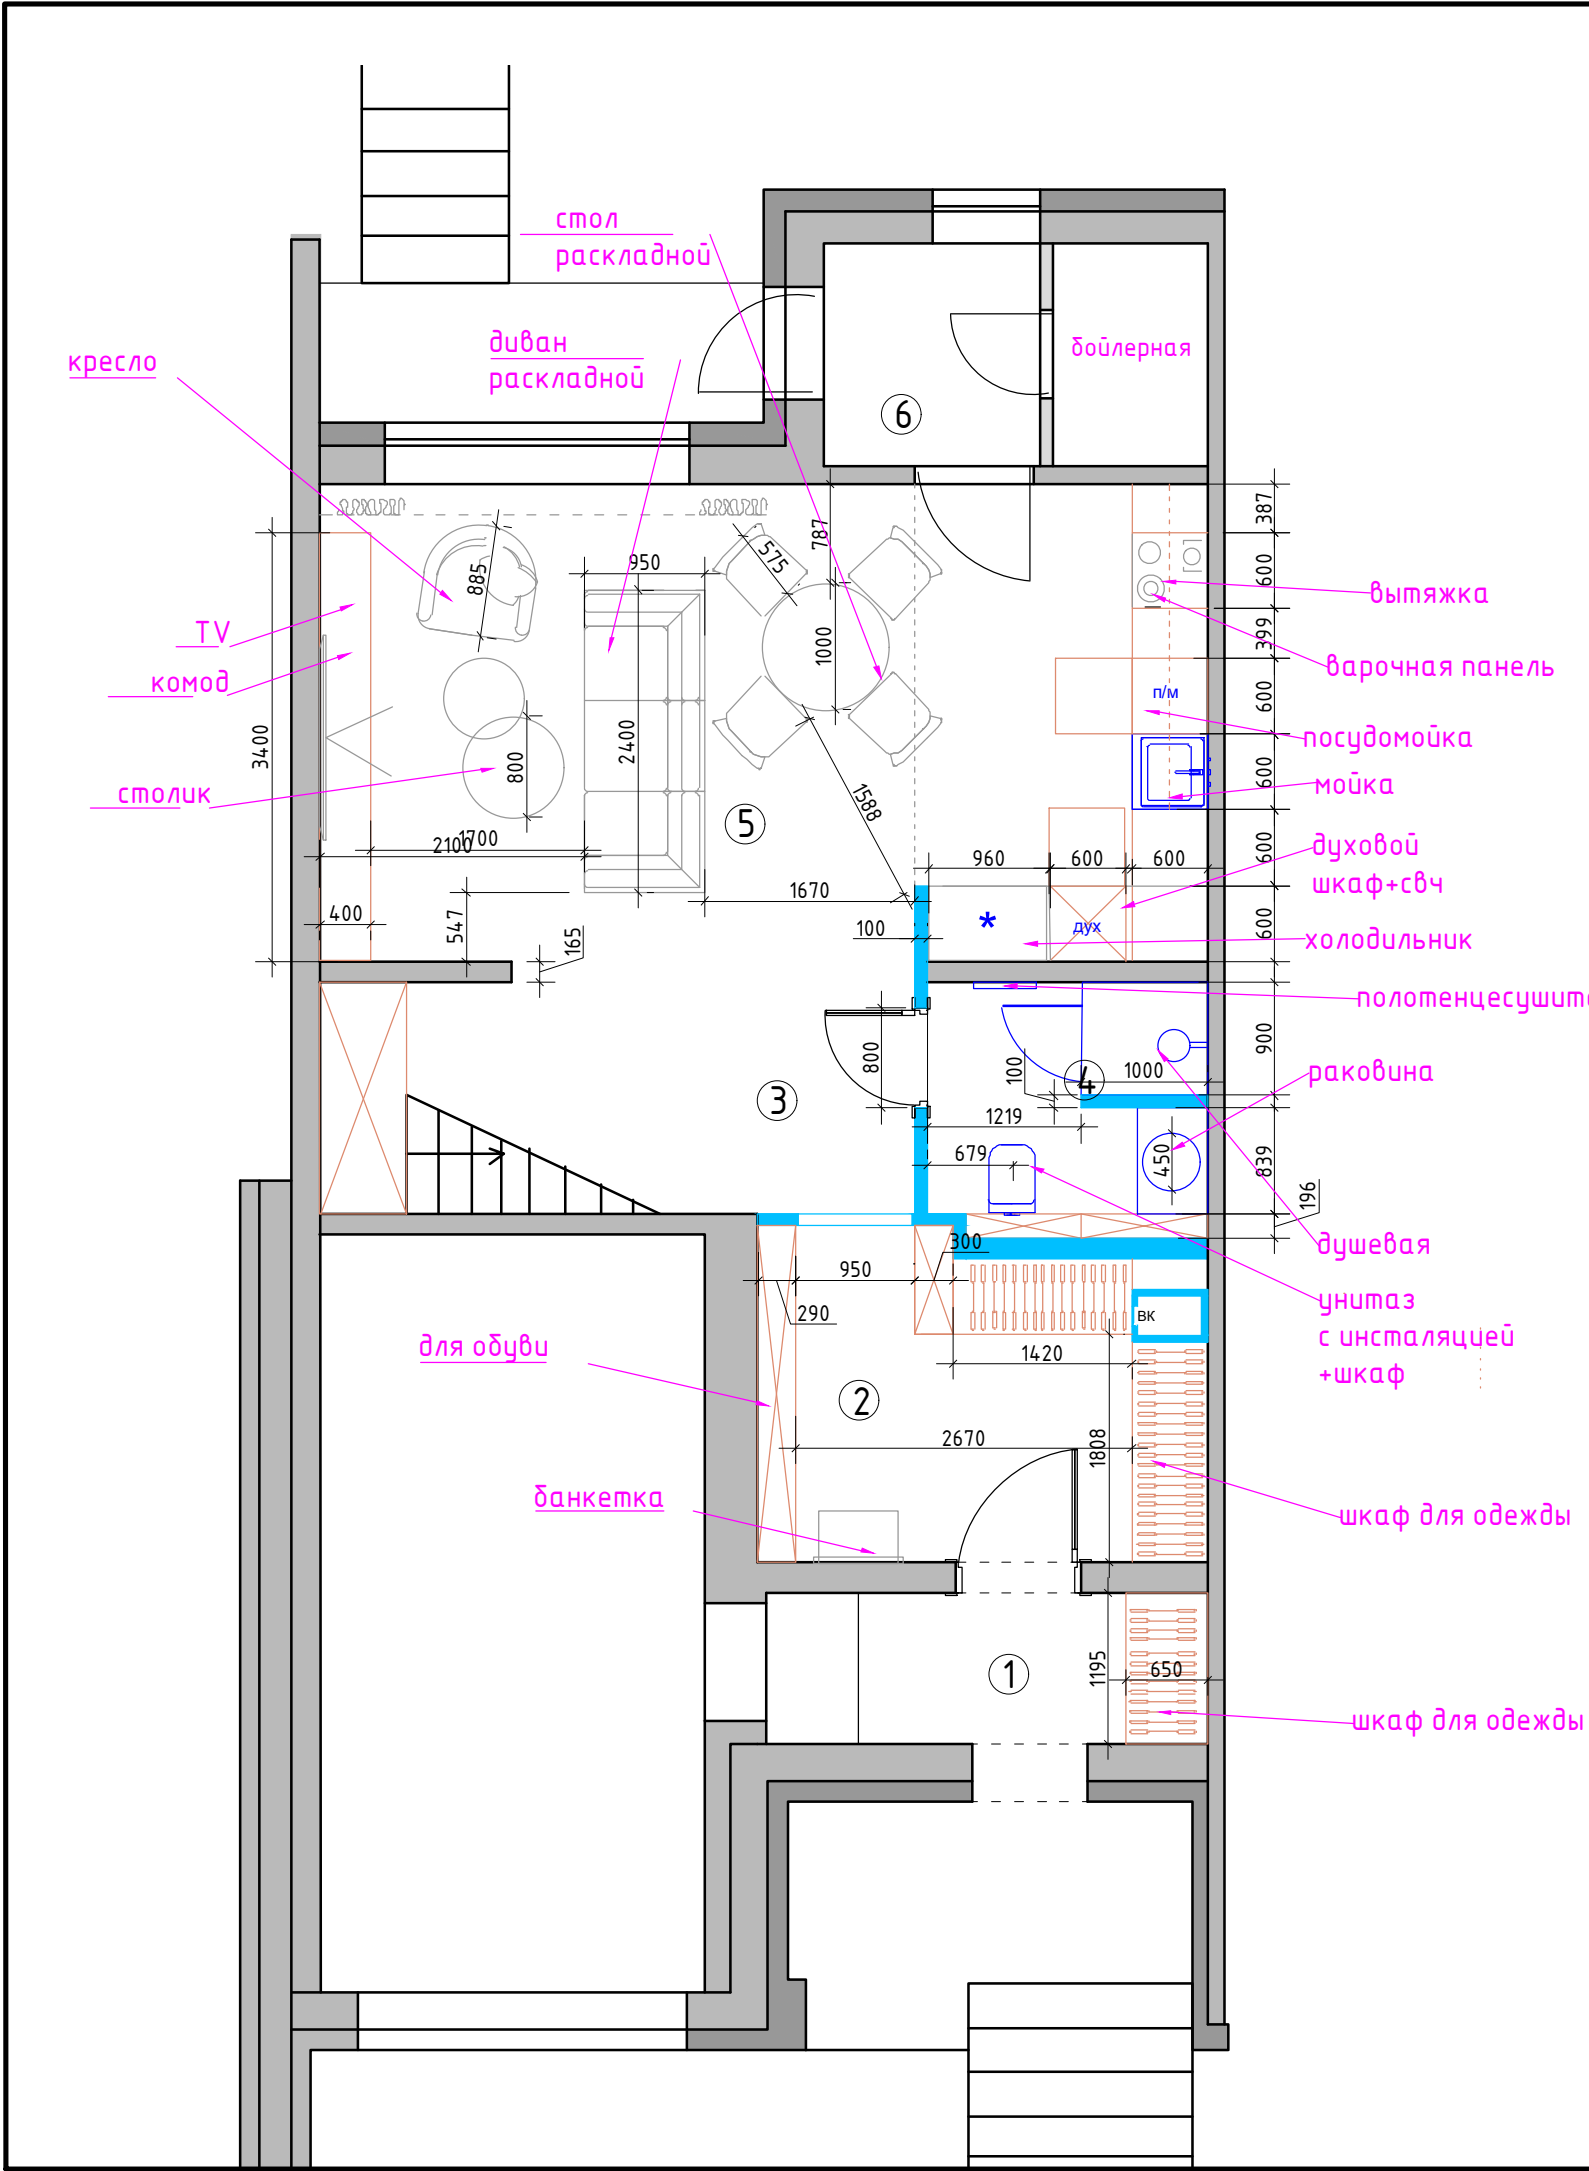

Экспликация помещений
1 этаж, 2 вариант


№№ комн.	Характеристики комнат и помещений	Общая площадь
		всего
1	Тамбур	4,2
2	Прихожая	8,6
3	Коридор	8,7
4	Санузел	4,5
5	Кухня-гостиная	27,2
6	Бойлерная	5,2
Итого:		58,4

Условные обозначения

- мебель по индивидуальным размерам
- возводимые перегородки

Примечание: замеры производились в жилой доме с мебелью по отделочным материалам.

Заказчик	Согласованно	Дата	Подпись	Адрес: г. Раменское, ул. Молодежн, д 6, 54			
Дизайнер	Чапланова	27.11.25			Стадия	Лист	Листов
				Танхаус	POLINA CHAPLANOVA DESIGN		
				План мебели			
				1 этаж, 2 вариант			

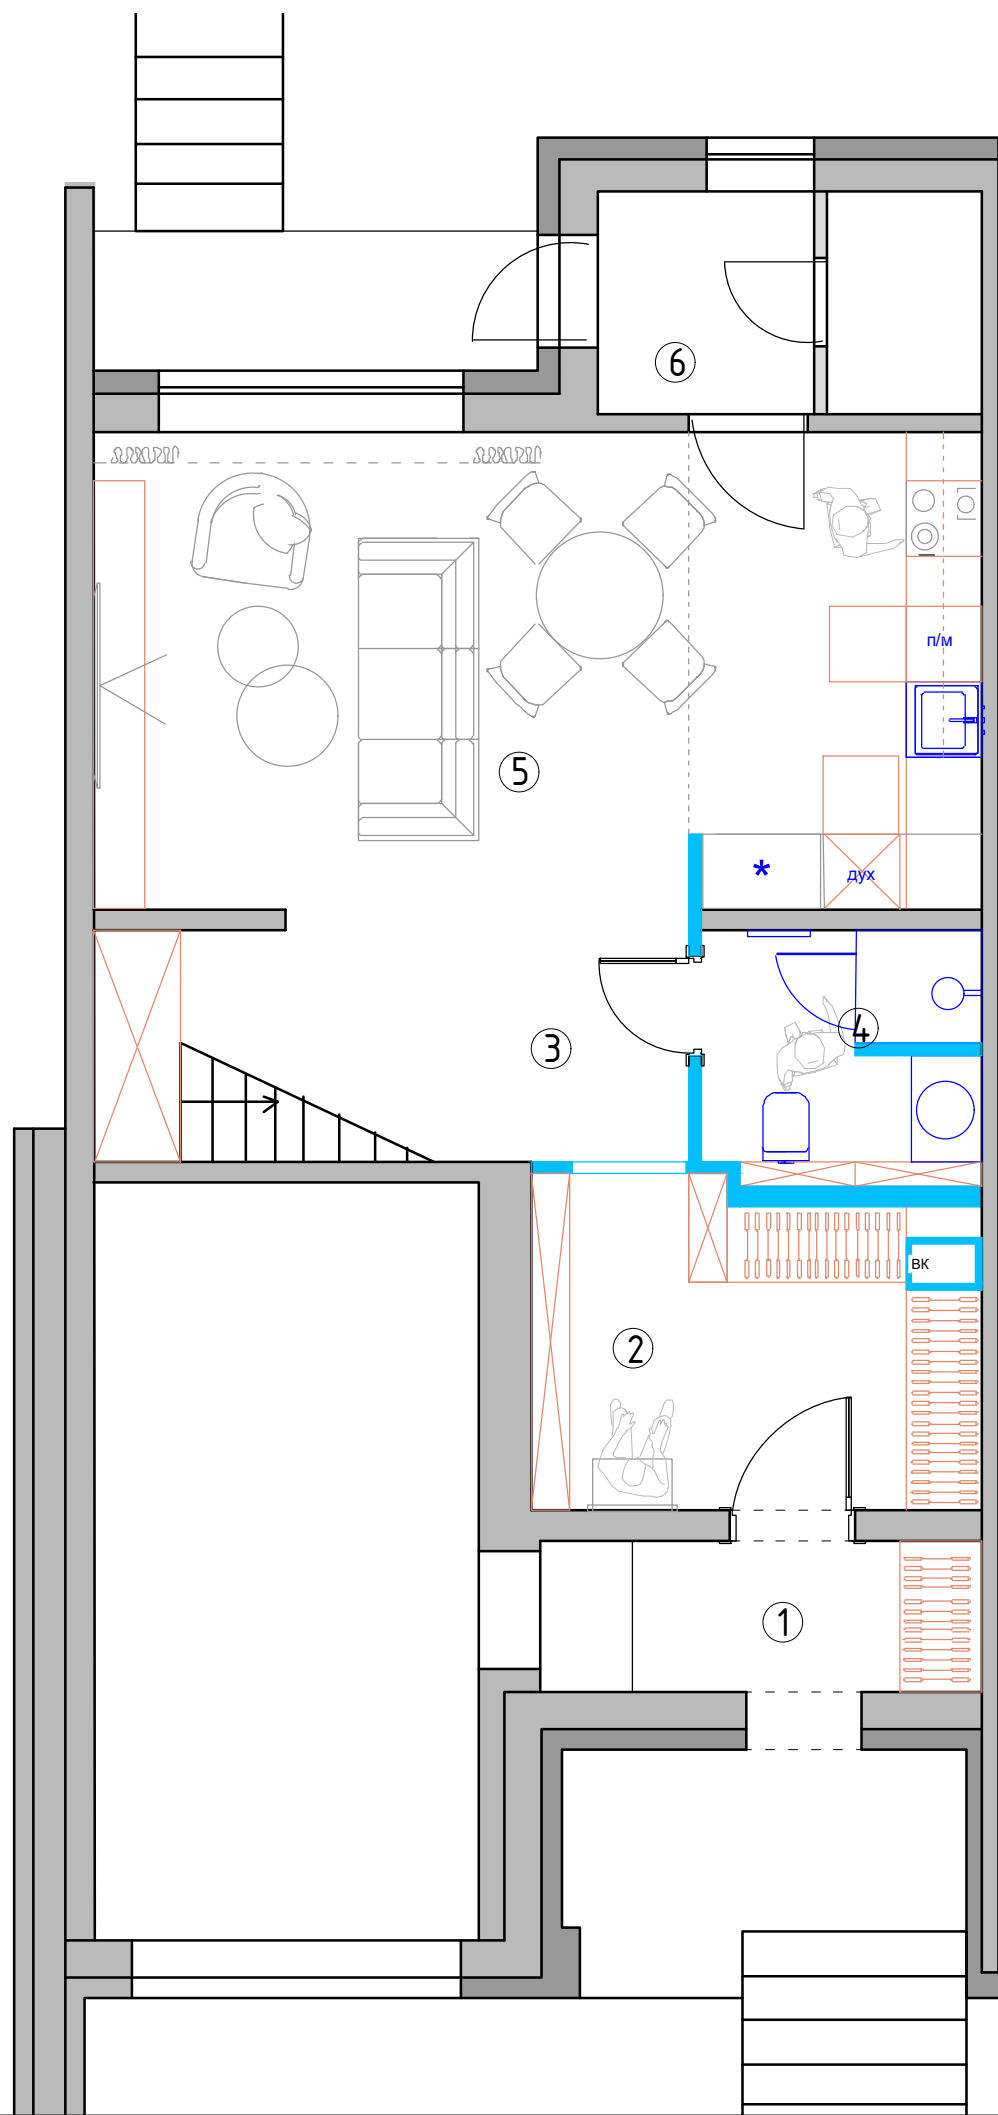

Экспликация помещений
1 этаж, 2 вариант

№№ комн.	Характеристики комнат и помещений	Общая площадь
		всего
1	Тамбур	4,2
2	Прихожая	8,6
3	Коридор	8,7
4	Санузел	4,5
5	Кухня-гостиная	27,2
6	Бойлерная	5,2
Итого:		58,4


Условные обозначения

- мебель по индивидуальным размерам
- возводимые перегородки

Примечание: замеры производились в жилой доме с мебелью по отделочным материалам.

Заказчик	Согласованно	Дата	Подпись	Адрес: г. Раменское, ул. Молодежн, д 6, 54			
		27.11.25			Стадия	Лист	Листов
Дизайнер	Чапланова			Танхаус			
				План мебели 1 этаж, 2 вариант	POLINA CHAPLANOVA DESIGN		

М 1:60

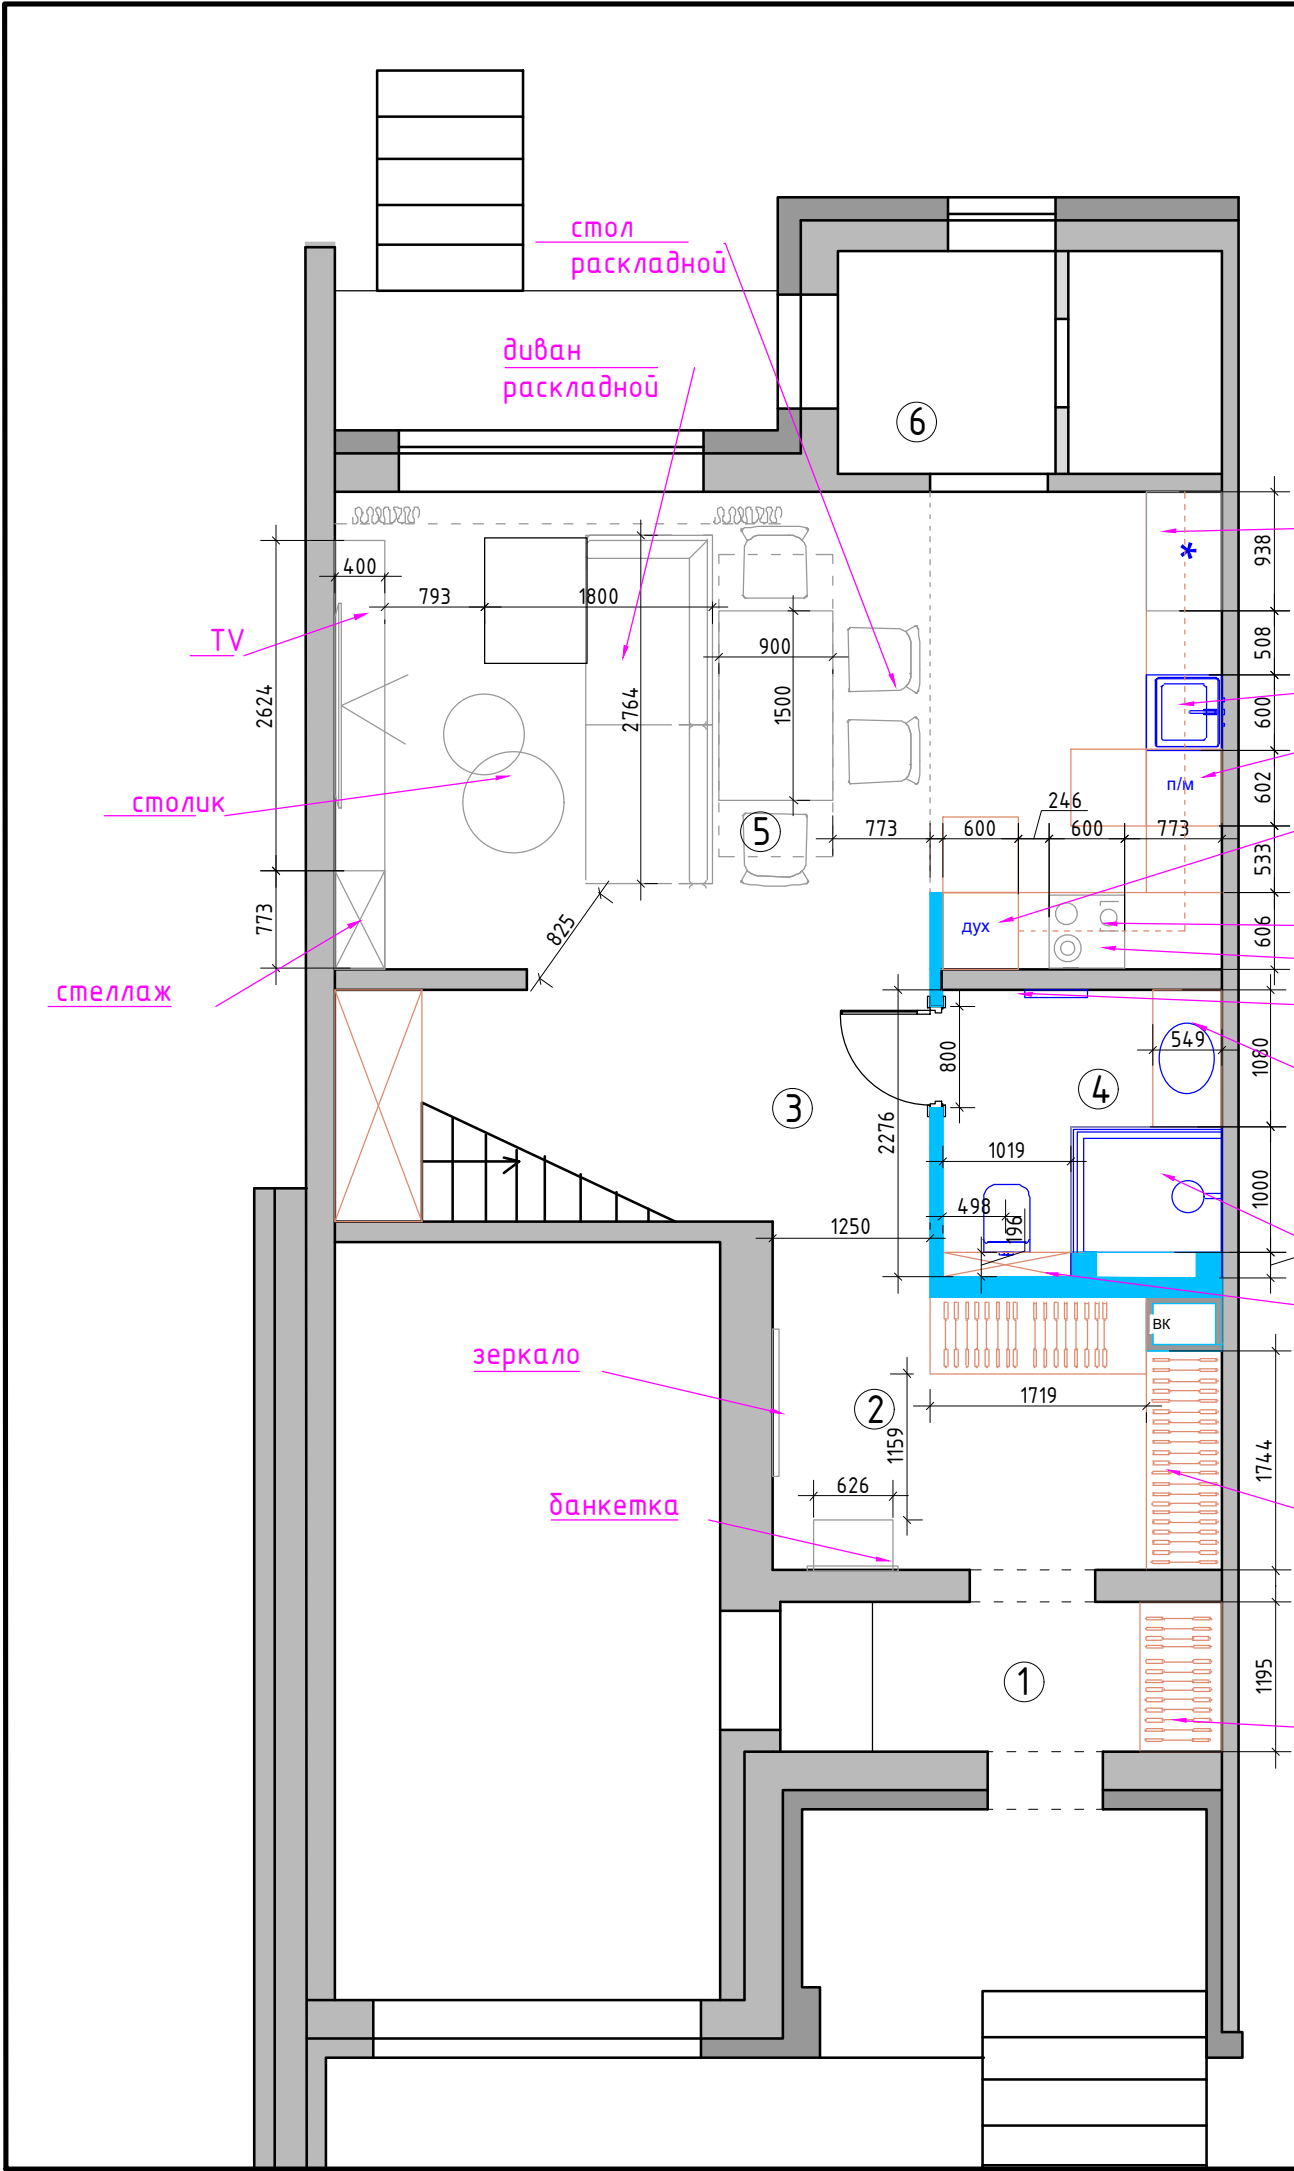

Экспликация помещений
1 этаж, 3 вариант


№№ комн.	Характеристики комнат и помещений	Общая площадь
		всего
1	Тамбур	4,2
2	Прихожая	8,2
3	Коридор	8,7
4	Санузел	5,0
5	Кухня-гостиная	27,2
6	Бойлерная	5,2
Итого:		58,5

Условные обозначения

- мебель по индивидуальным размерам
- возводимые перегородки

Примечание: замеры производились в жилой доме с мебелью по отделочным материалам.

Заказчик	Согласованно	Дата	Подпись	Адрес: г. Раменское, ул. Молодежн, д 6, 54			
Дизайнер	Чапланова	27.11.25			Стадия	Лист	Листов
				Танхаус	POLINA CHAPLANOVA DESIGN		
				План мебели			
				1 этаж, 3 вариант			

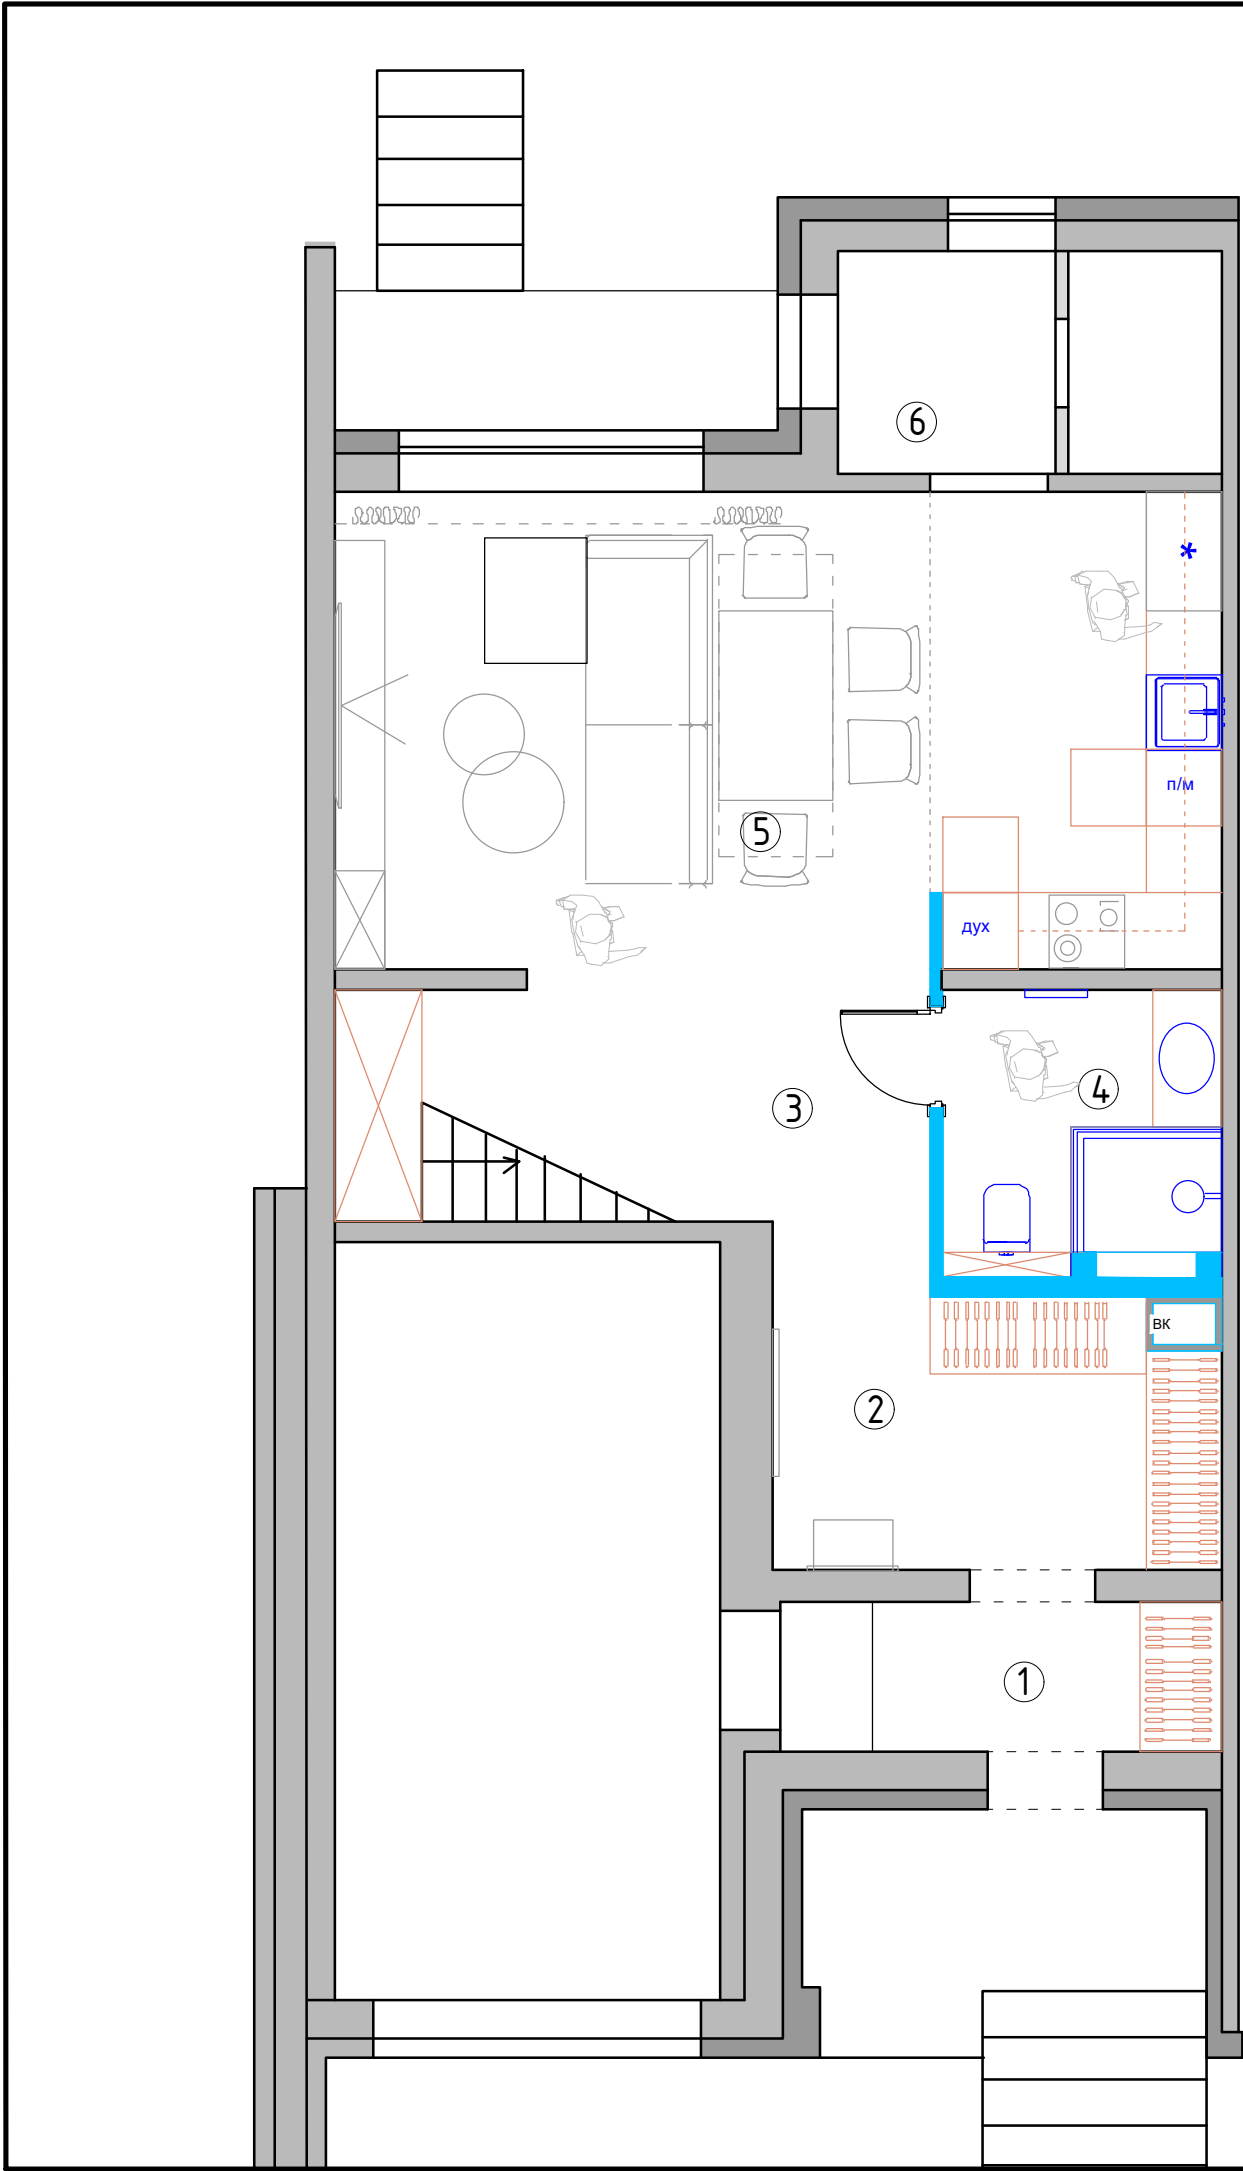

Экспликация помещений
1 этаж, 3 вариант

№№ комн.	Характеристики комнат и помещений	Общая площадь
		всего
1	Тамбур	4,2
2	Прихожая	8,2
3	Коридор	8,7
4	Санузел	5,0
5	Кухня-гостиная	27,2
6	Бойлерная	5,2
Итого:		58,5

Условные обозначения

- мебель по индивидуальным размерам
- возводимые перегородки

Примечание: замеры производились в жилой доме с мебелью по отделочным материалам.

Заказчик	Согласованно	Дата	Подпись	Адрес: г. Раменское , ул. Молодежн, д 6, 54			
		27.11.25			Стадия	Лист	Листов
Дизайнер	Чапланова			Танхаус			
				План мебели 1 этаж, 3 вариант	POLINA CHAPLANOVA DESIGN		

М 1:60