


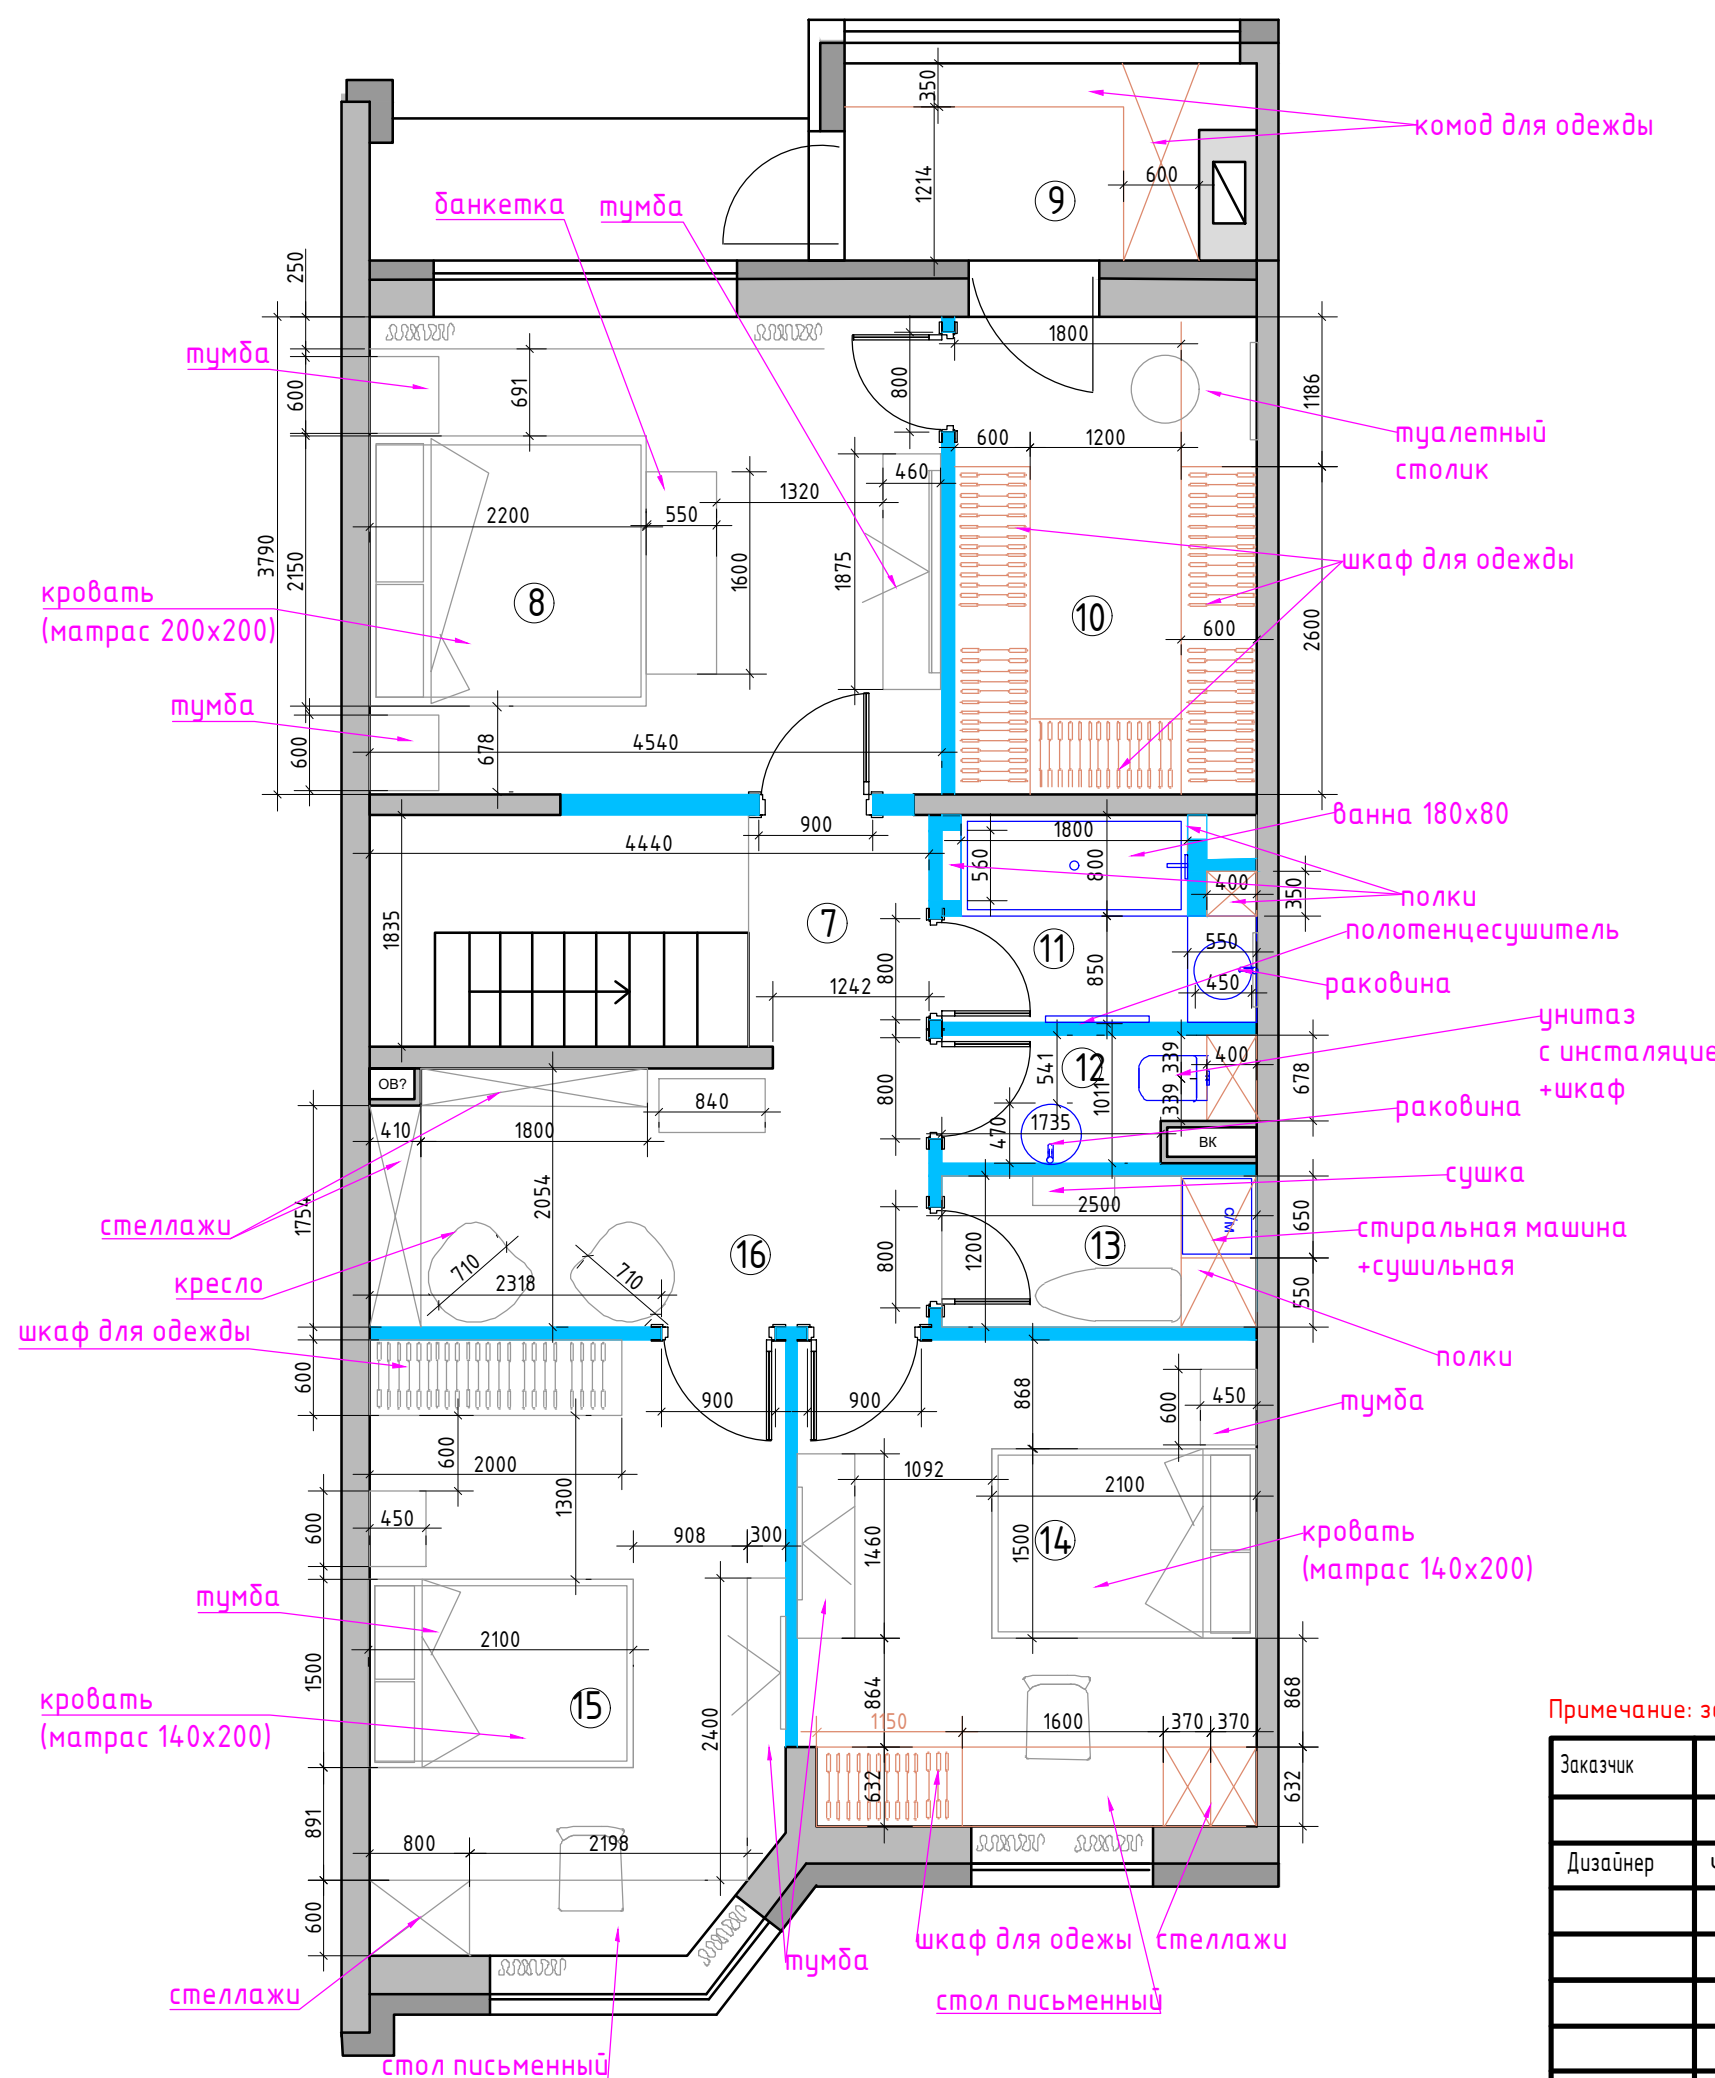


Экспликация помещений
2 этаж, 1 вариант

№№ комн.	Характеристики комнат и помещений	Общая площадь
		всего
7	Коридор	2,9
8	Мастер-спальня	17,2
9	Тамбур	4,7
10	Гардеробная	9,0
11	Ванная комната	4,1
12	Санузел	2,3
13	Постирочная	3,0
14	Детская комната 1	14,0
15	Детская комната 2	15,8
16	Игровая	10,4
Итого:		83,4

- Условные обозначения
- мебель по индивидуальным размерам
 - возводимые перегородки

Примечание: замеры производились в жилой доме с мебелью по отделочным материалам.

Заказчик	Согласованно	Дата	Подпись	Адрес: г. Раменское , ул. Молодежн, д 6, 54			
		27.11.25			Стадия	Лист	Листов
Дизайнер	Чапланова						
				Танхаус	POLINA CHAPLANOVA DESIGN		
				План мебели 2 этаж, 1 вариант			

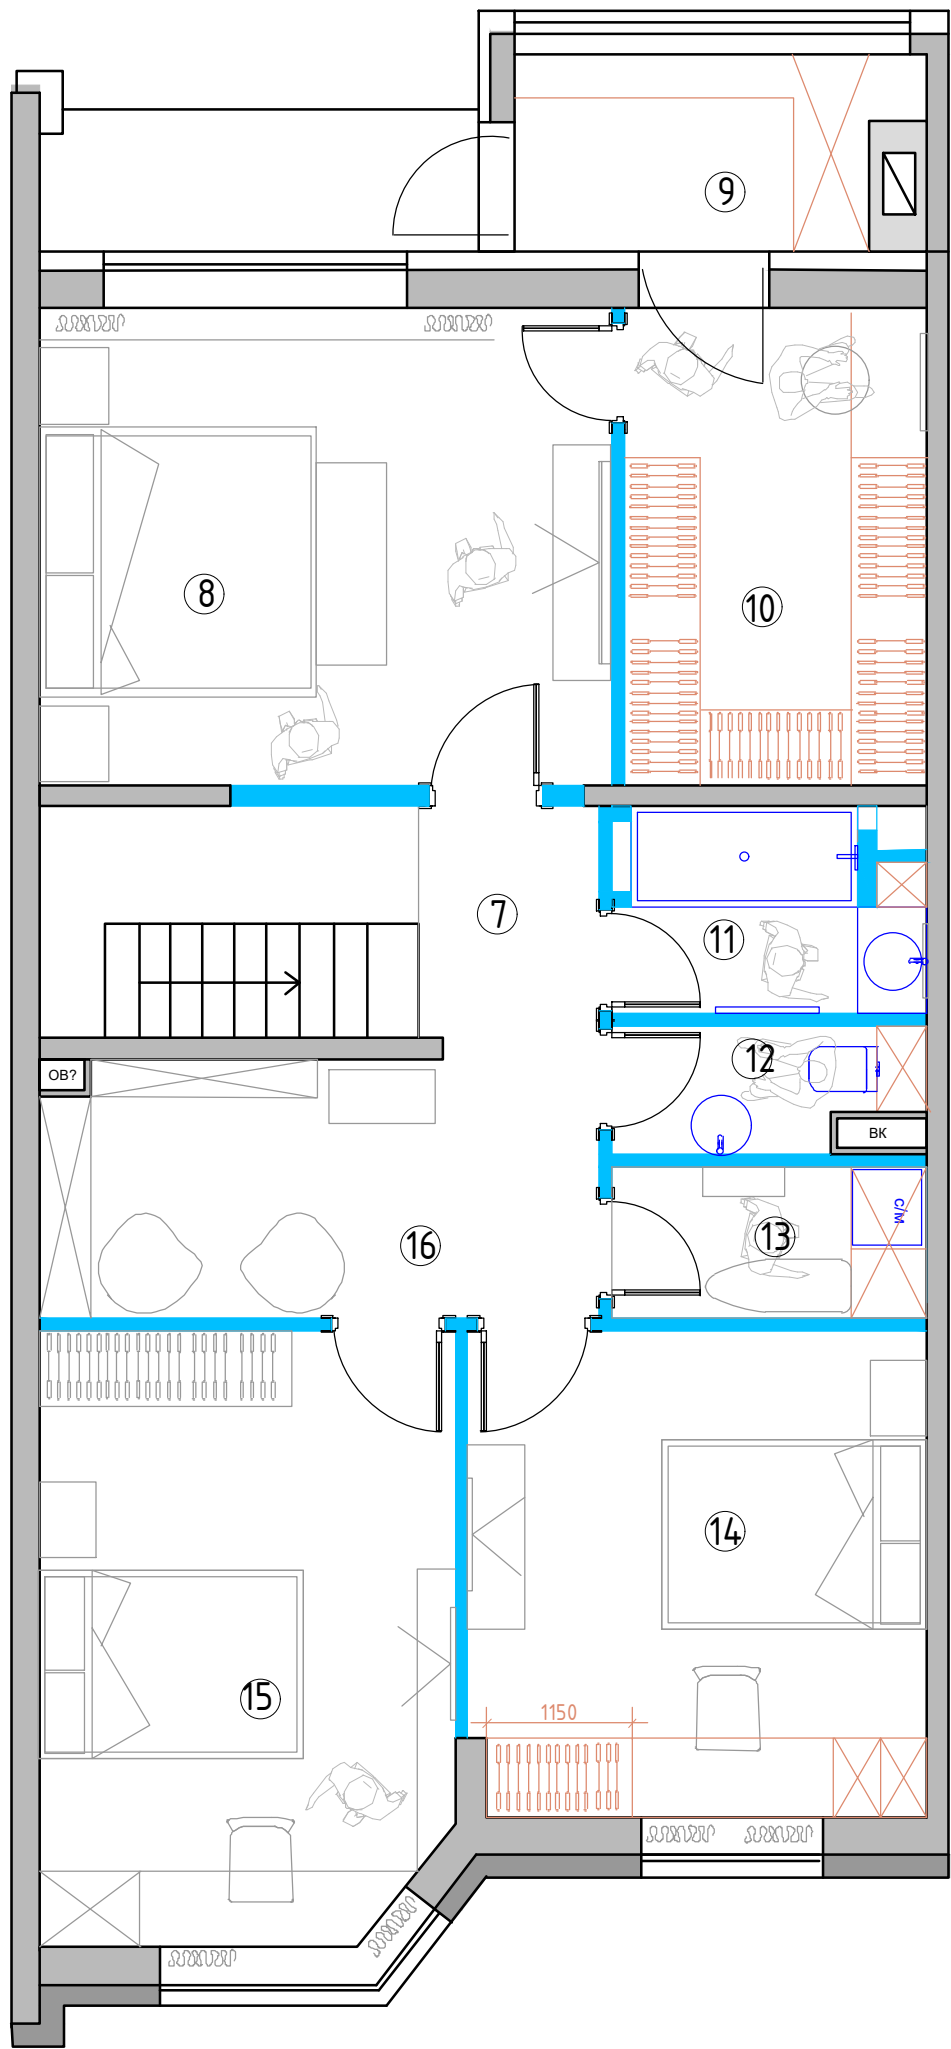

Экспликация помещений
2 этаж, 1 вариант

№№ комн.	Характеристики комнат и помещений	Общая площадь
		всего
7	Коридор	2,9
8	Мастер-спальня	17,2
9	Тамбур	4,7
10	Гардеробная	9,0
11	Ванная комната	4,1
12	Санузел	2,3
13	Постирочная	3,0
14	Детская комната 1	14,0
15	Детская комната 2	15,8
16	Игровая	10,4
Итого:		83,4


Условные обозначения

- мебель по индивидуальным размерам
- возводимые перегородки

М 1:60

Примечание: замеры производились в жилой доме с мебелью по отделочным материалам.

Заказчик	Согласованно	Дата	Подпись	Адрес: г. Раменское , ул. Молодежн, д 6, 54			
		27.11.25			Стадия	Лист	Листов
Дизайнер	Чапанова						
				Танхаус	POLINA CHAPLANOVA DESIGN		
				План мебели 2 этаж, 1 вариант			

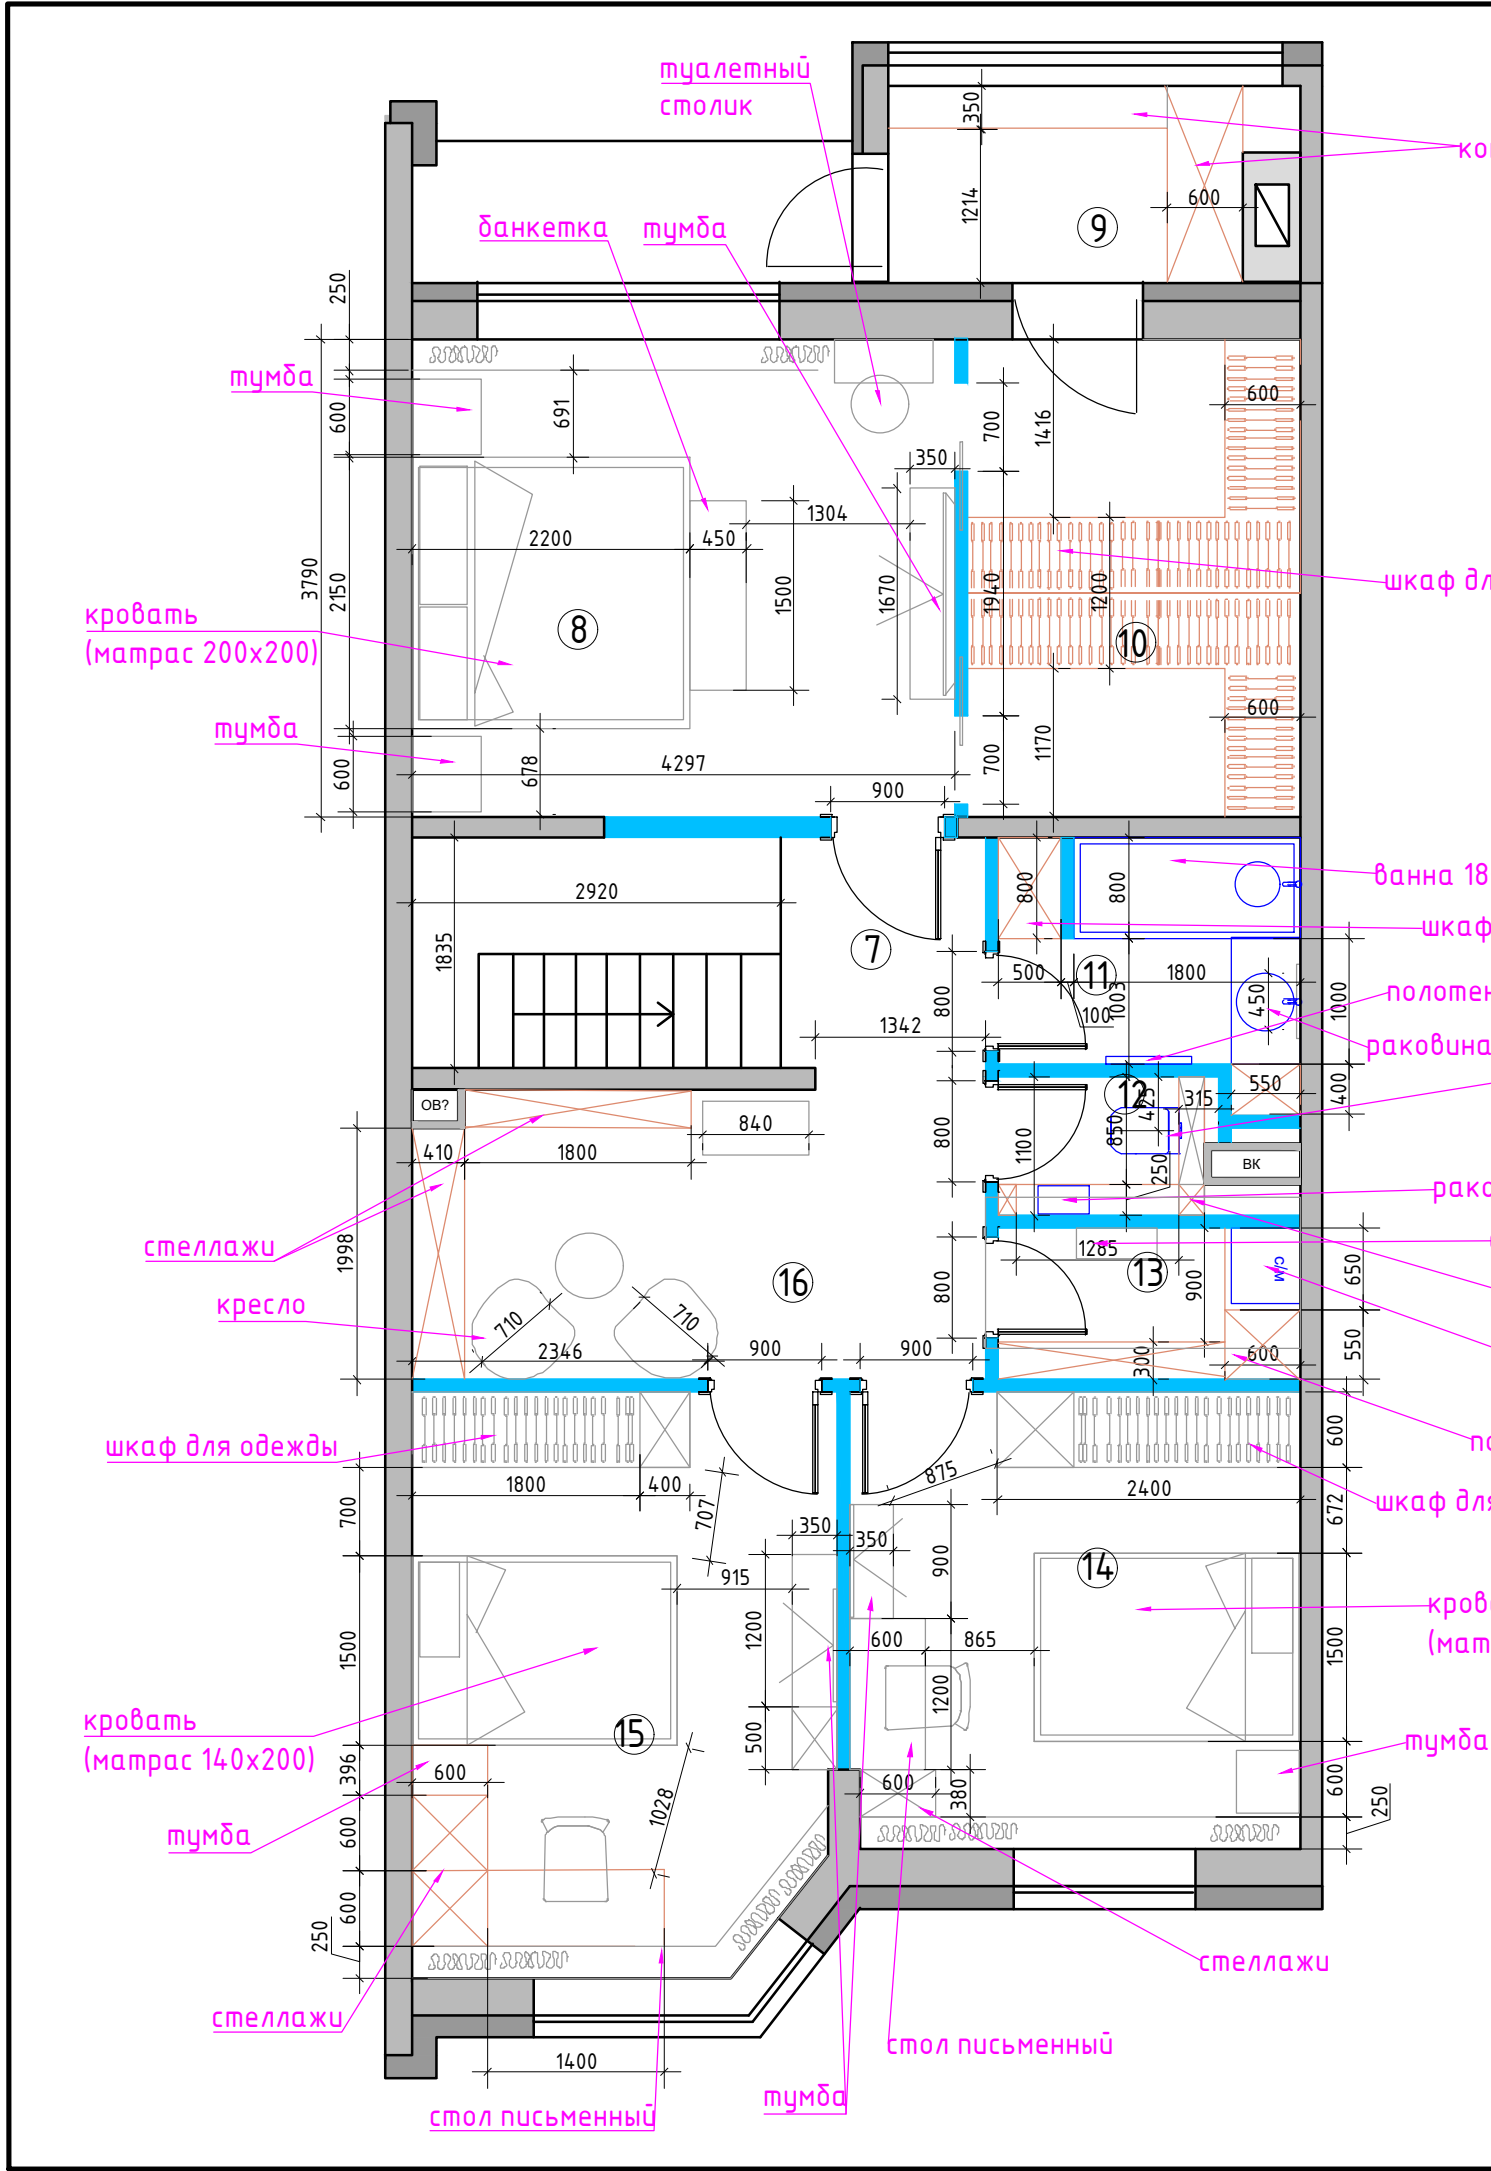

туалетный столик

комод для одежды

банкетка

тумба

шкаф для одежды

ванная 180x80

шкаф

полотенцесушитель

раковина

унитаз с инсталляцией + шкаф

раковина

сушка

полки

стиральная машина + сушильная

полки

шкаф для одежды

кровать (матрас 200x200)

тумба

стеллажи

кресло

шкаф для одежды

кровать (матрас 140x200)

тумба

стеллажи

стол письменный

тумба

Экспликация помещений
2 этаж, 2 вариант


№№ комн.	Характеристики комнат и помещений	Общая площадь
		всего
7	Коридор	3,0
8	Мастер-спальня	16,3
9	Тамбур	4,7
10	Гардеробная	10,0
11	Ванная комната	4,6
12	Санузел	2,0
13	Постирочная	2,9
14	Детская комната 1	13,0
15	Детская комната 2	15,0
16	Игровая	10,4
Итого:		81,9

Условные обозначения

- мебель по индивидуальным размерам
- возводимые перегородки

Примечание: замеры производились в жилой доме с мебелью по отделочным материалам.

Заказчик	Согласованно	Дата	Подпись	Адрес: г. Раменское, ул. Молодежн, д 6, 54			
Дизайнер	Чапланова	27.11.25			Стадия	Лист	Листов
				Танхаус	POLINA CHAPLANOVA DESIGN		
				План мебели			
				2 этаж, 2 вариант			

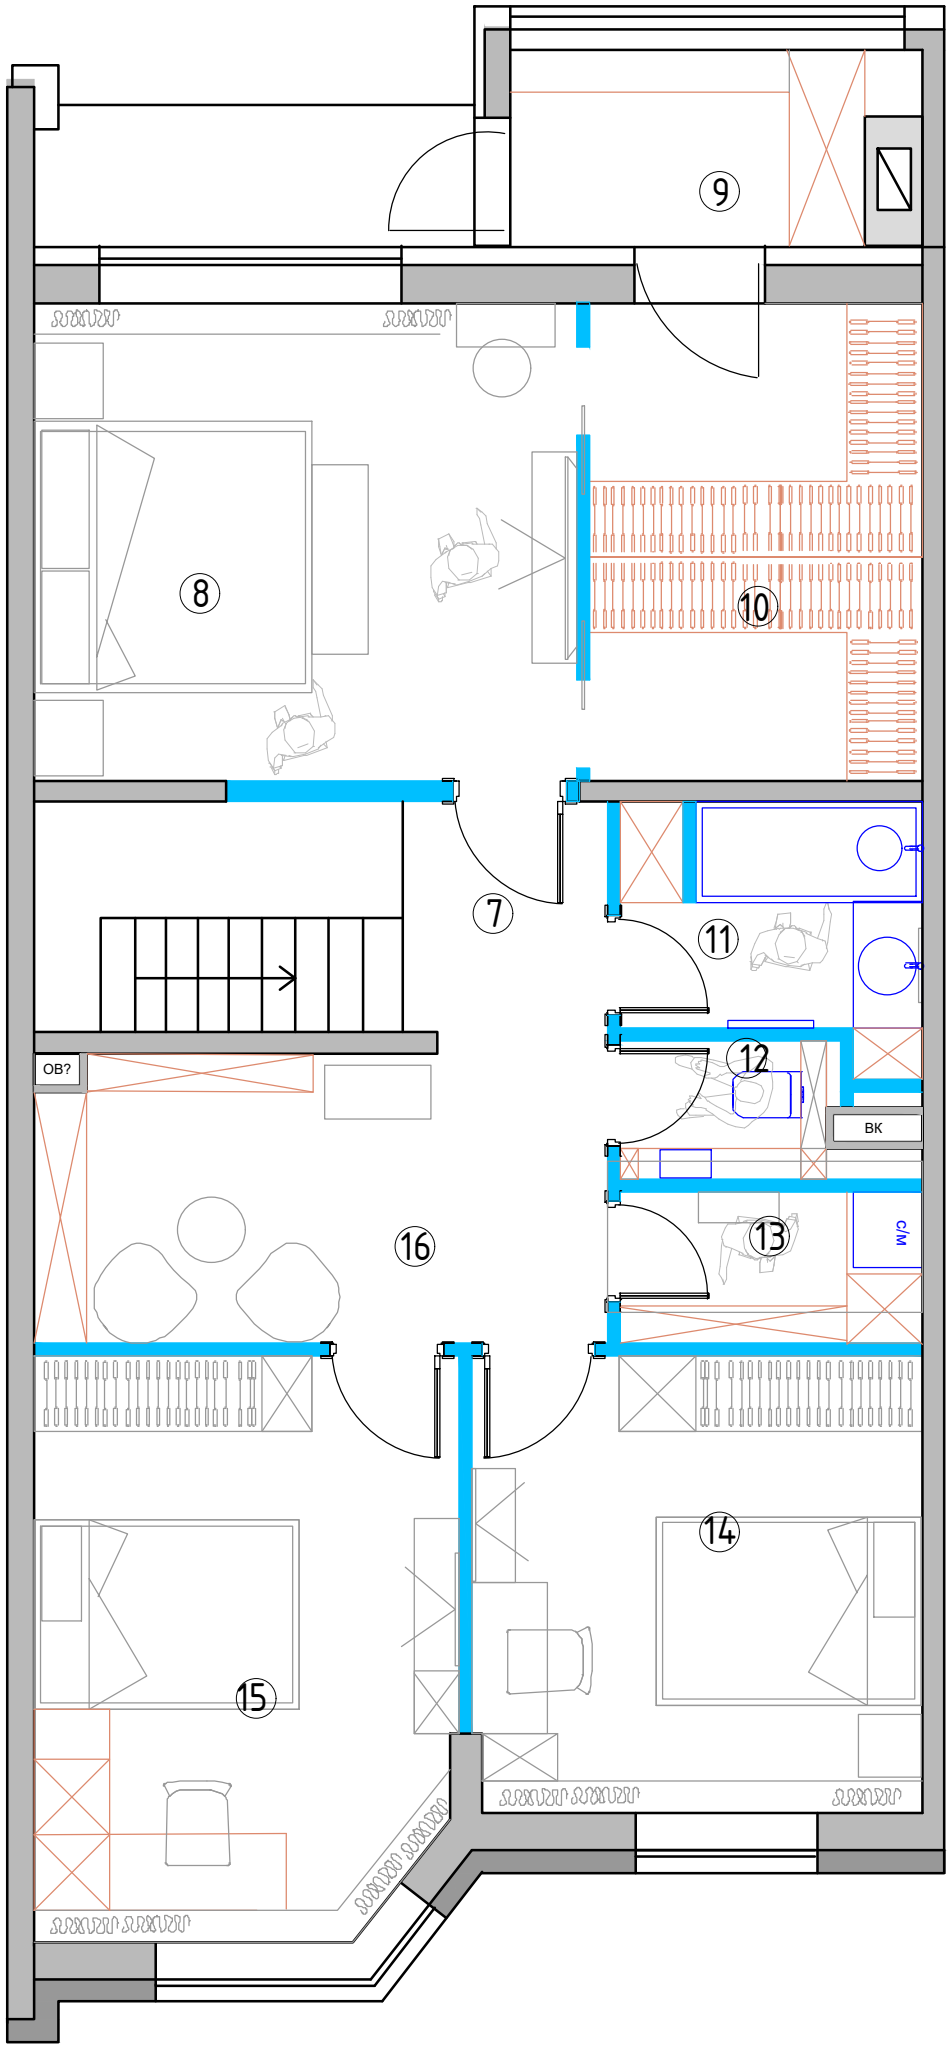

Экспликация помещений
2 этаж, 2 вариант

№№ комн.	Характеристики комнат и помещений	Общая площадь
		всего
7	Коридор	3,0
8	Мастер-спальня	16,3
9	Тамбур	4,7
10	Гардеробная	10,0
11	Ванная комната	4,6
12	Санузел	2,0
13	Постирочная	2,9
14	Детская комната 1	13,0
15	Детская комната 2	15,0
16	Игровая	10,4
Итого:		81,9


Условные обозначения

- мебель по индивидуальным размерам
- возводимые перегородки

М 1:60

Примечание: замеры производились в жилой доме с мебелью по отделочным материалам.

Заказчик	Согласованно	Дата	Подпись	Адрес: г. Раменское , ул. Молодежн, д 6, 54			
		27.11.25			Стадия	Лист	Листов
Дизайнер	Чапланова			Танхаус			
				План мебели 2 этаж, 2 вариант	POLINA CHAPLANOVA DESIGN		

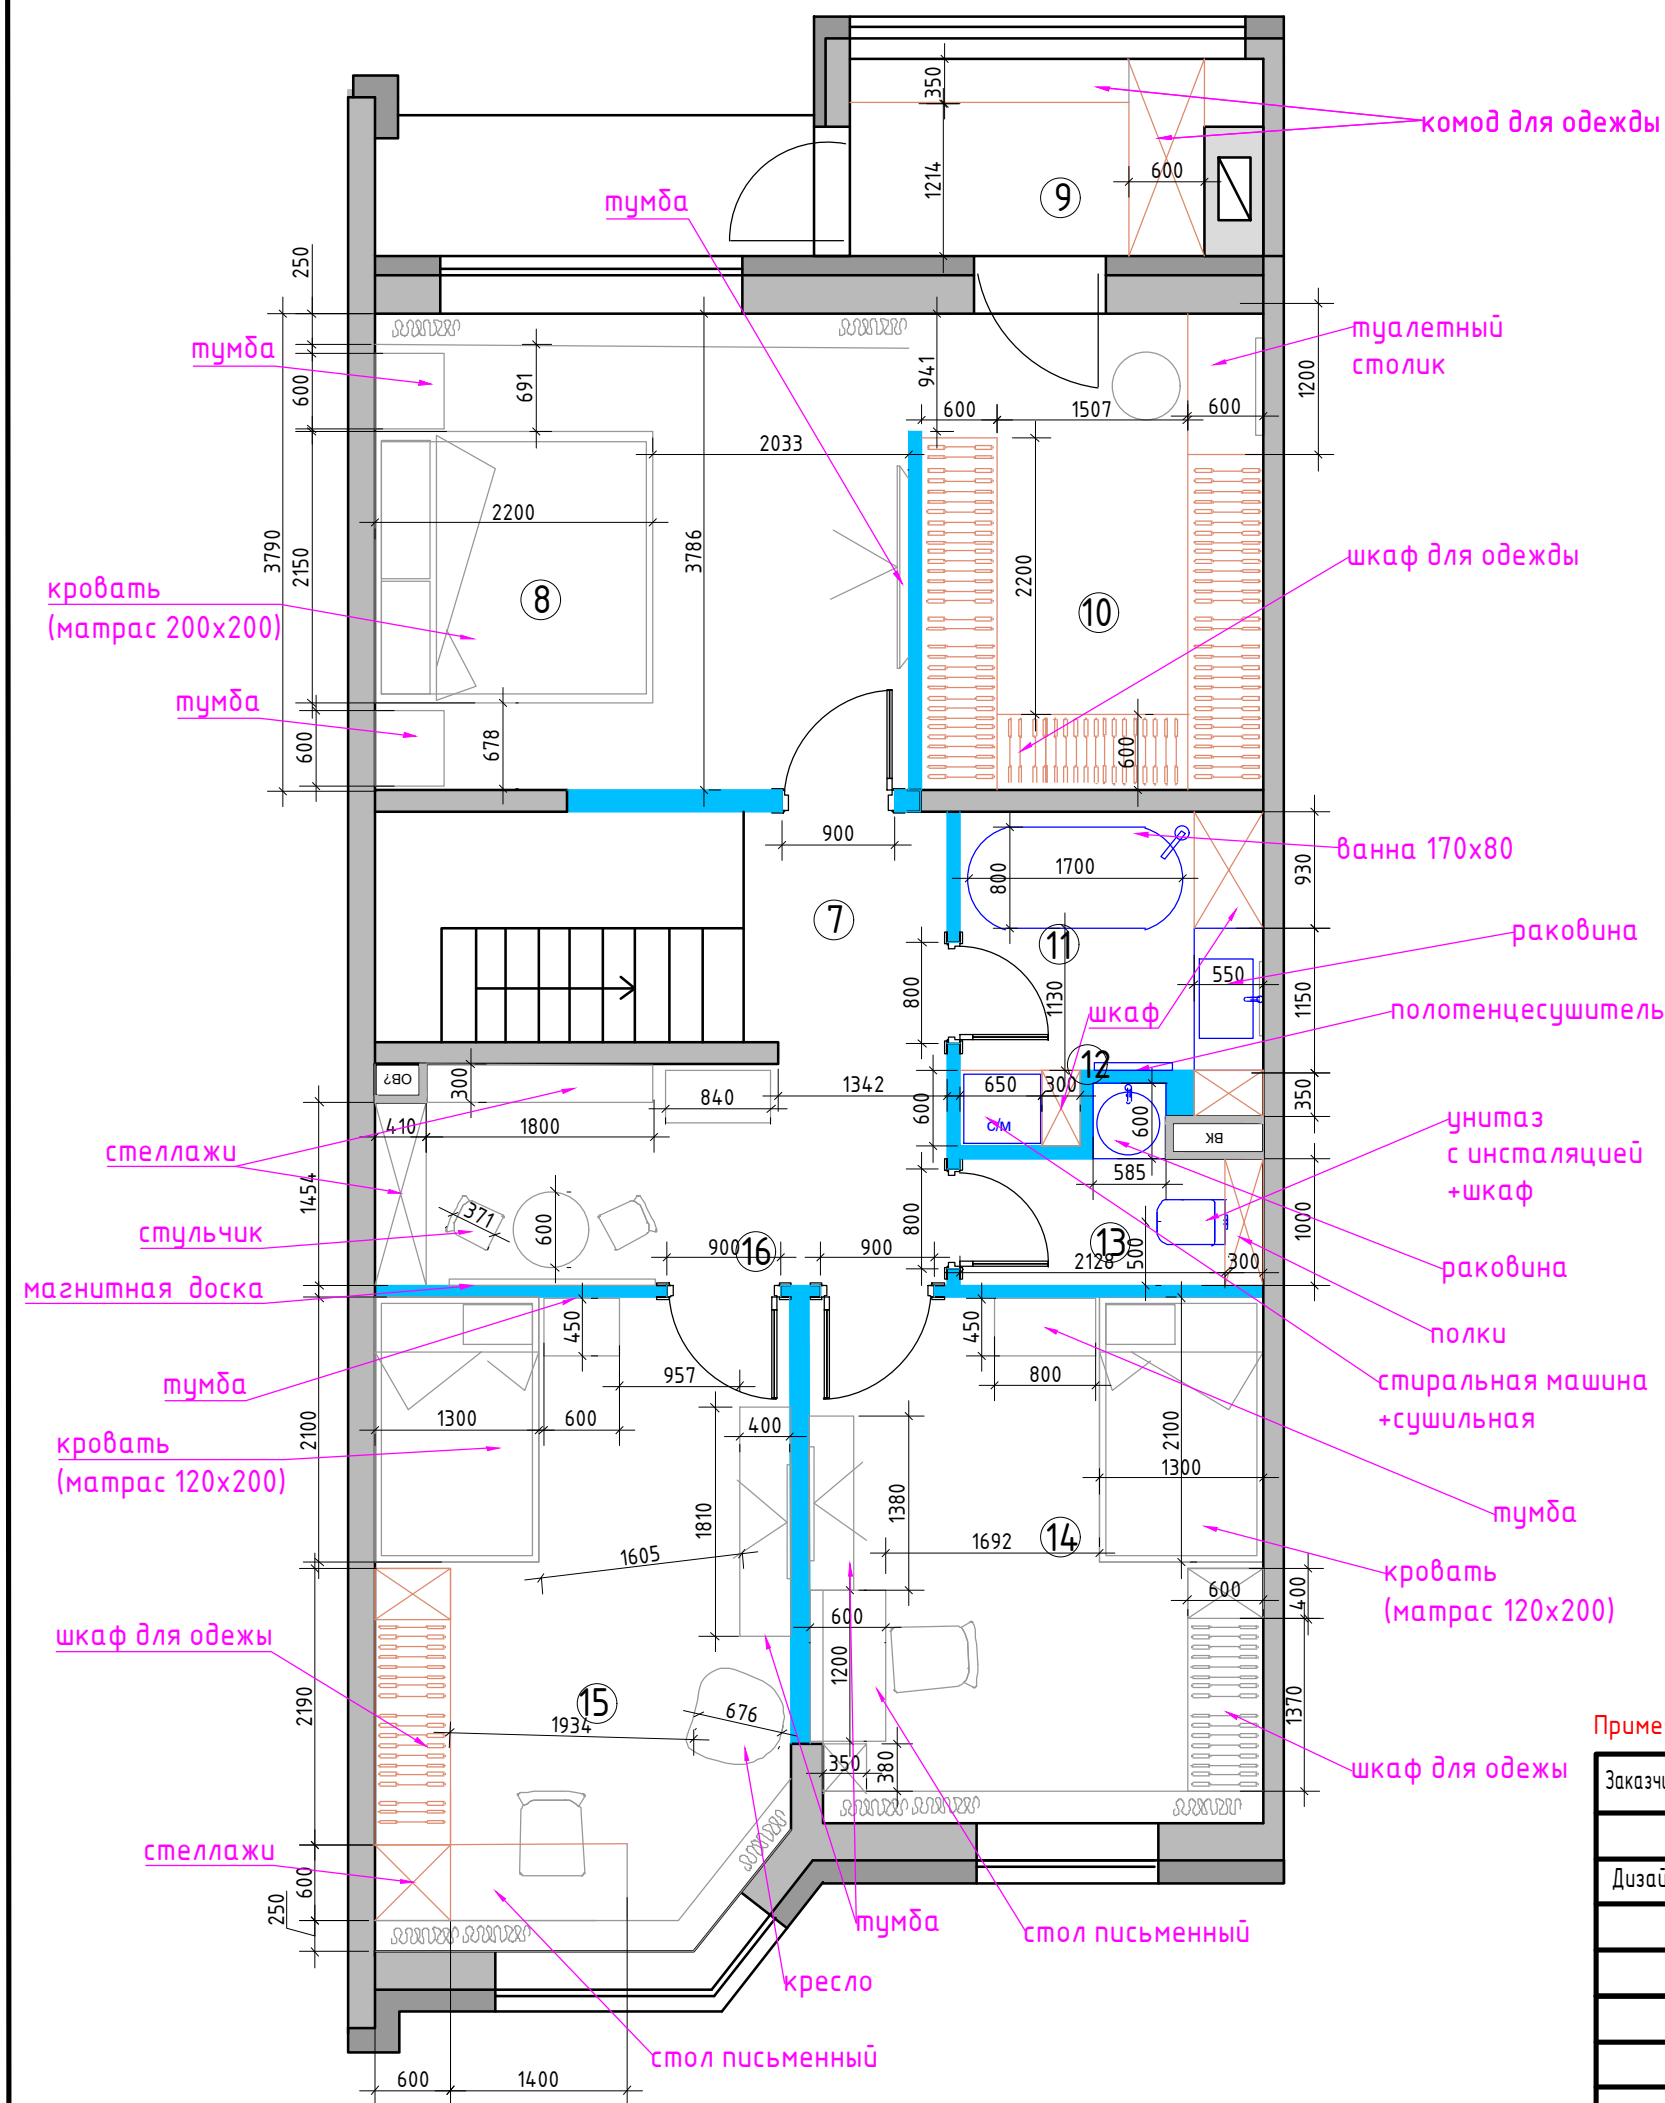

Экспликация помещений
2 этаж, 3 вариант


№№ комн.	Характеристики комнат и помещений	Общая площадь
		всего
7	Коридор	3,3
8	Мастер-спальня	16,0
9	Гамбур	4,7
10	Гардеробная	10,2
11	Ванная комната	5,7
12	Санузел	2,8
14	Детская комната 1	15,0
15	Детская комната 2	16,8
16	Игровая	7,9
Итого:		82,4

Условные обозначения

- мебель по индивидуальным размерам
- возводимые перегородки

Примечание: замеры производились в жилой доме с мебелью по отделочным материалам.

Заказчик	Согласованно	Дата	Подпись	Адрес: г. Раменское, ул. Молодежн, д 6, 54			
Дизайнер	Чапланова	27.11.25			Стадия	Лист	Листов
				Танхаус	POLINA CHAPLANOVA DESIGN		
				План мебели			
				2 этаж, 3 вариант			

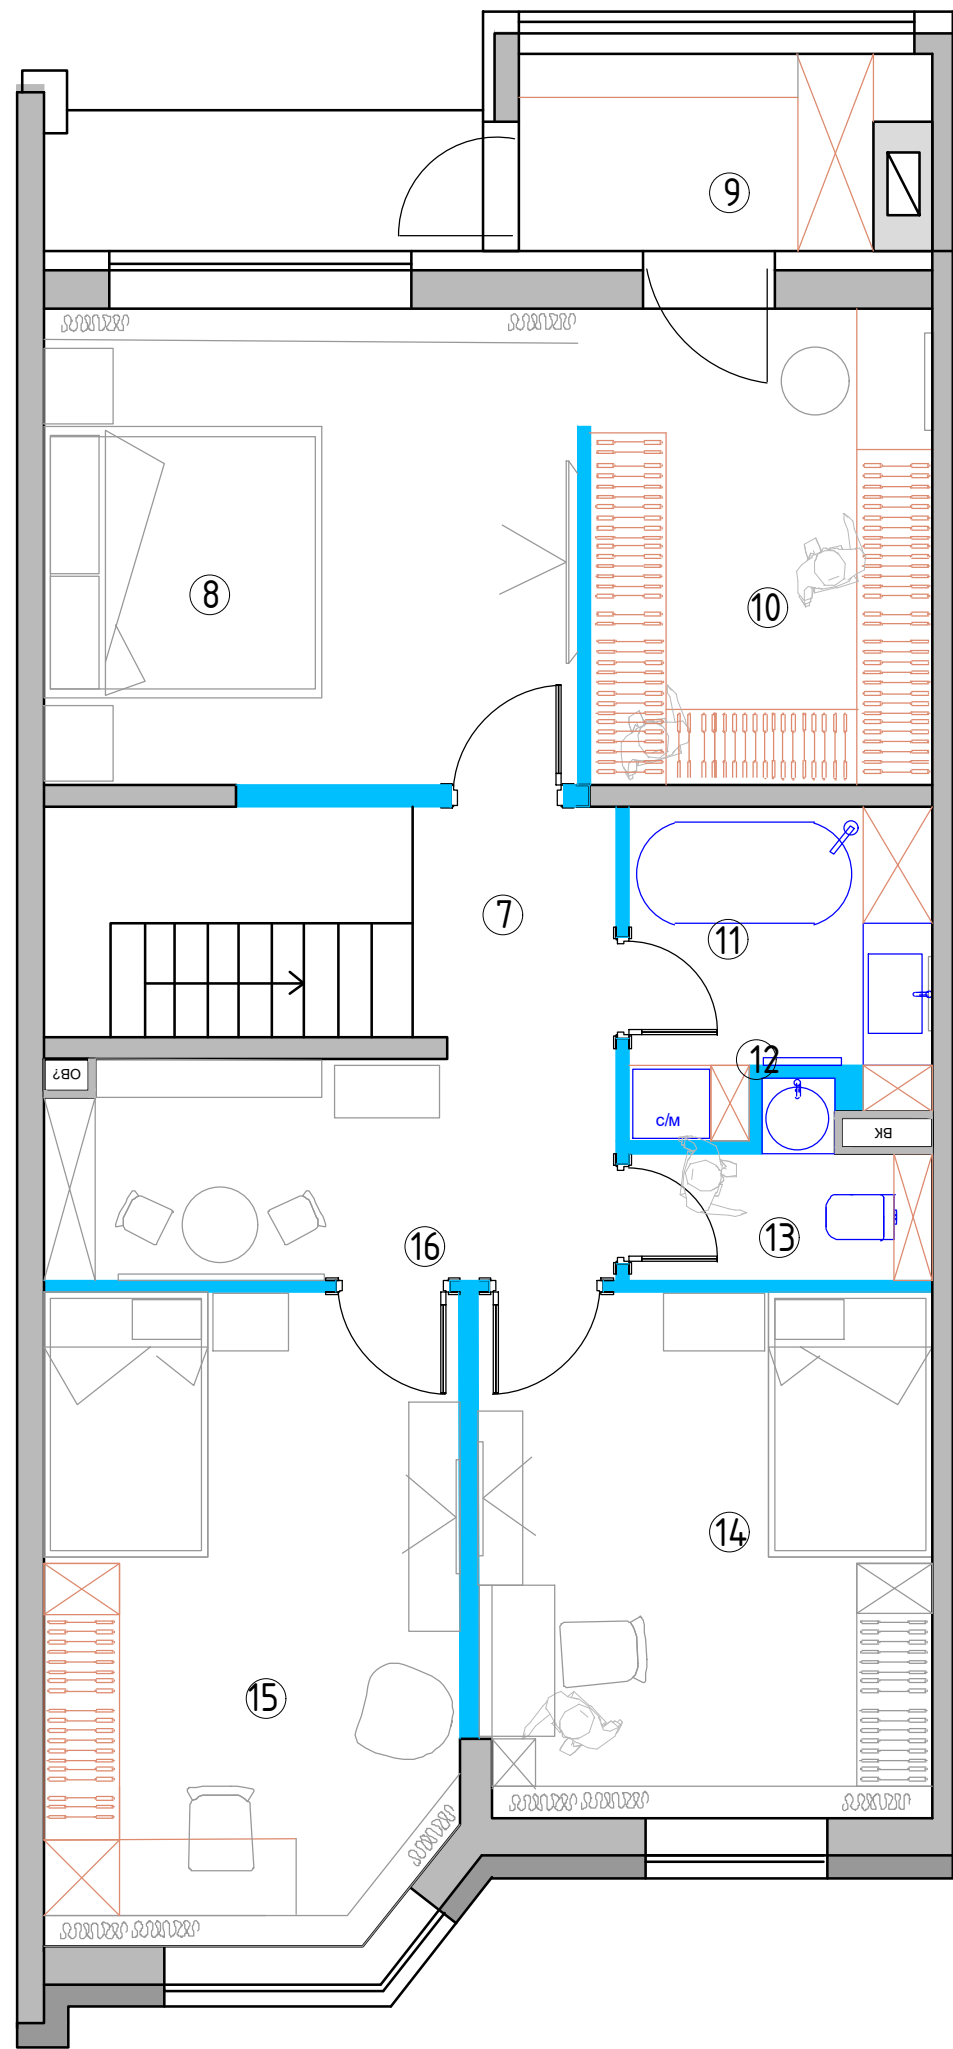

Экспликация помещений
2 этаж, 3 вариант

№№ комн.	Характеристики комнат и помещений	Общая площадь
		всего
7	Коридор	3,3
8	Мастер-спальня	16,0
9	Гамбур	4,7
10	Гардеробная	10,2
11	Ванная комната	5,7
12	Санузел	2,8
14	Детская комната 1	15,0
15	Детская комната 2	16,8
16	Игровая	7,9
Итого:		82,4

Условные обозначения

- мебель по индивидуальным размерам
- возводимые перегородки

Примечание: замеры производились в жилой доме с мебелью по отделочным материалам.

Заказчик	Согласованно	Дата	Подпись	Адрес: г. Раменское , ул. Молодежн, д 6, 54			
		27.11.25			Стадия	Лист	Листов
Дизайнер	Чапланова						
				Танхаус	POLINA CHAPLANOVA DESIGN		
				План мебели 2 этаж, 3 вариант			

М 1:60