



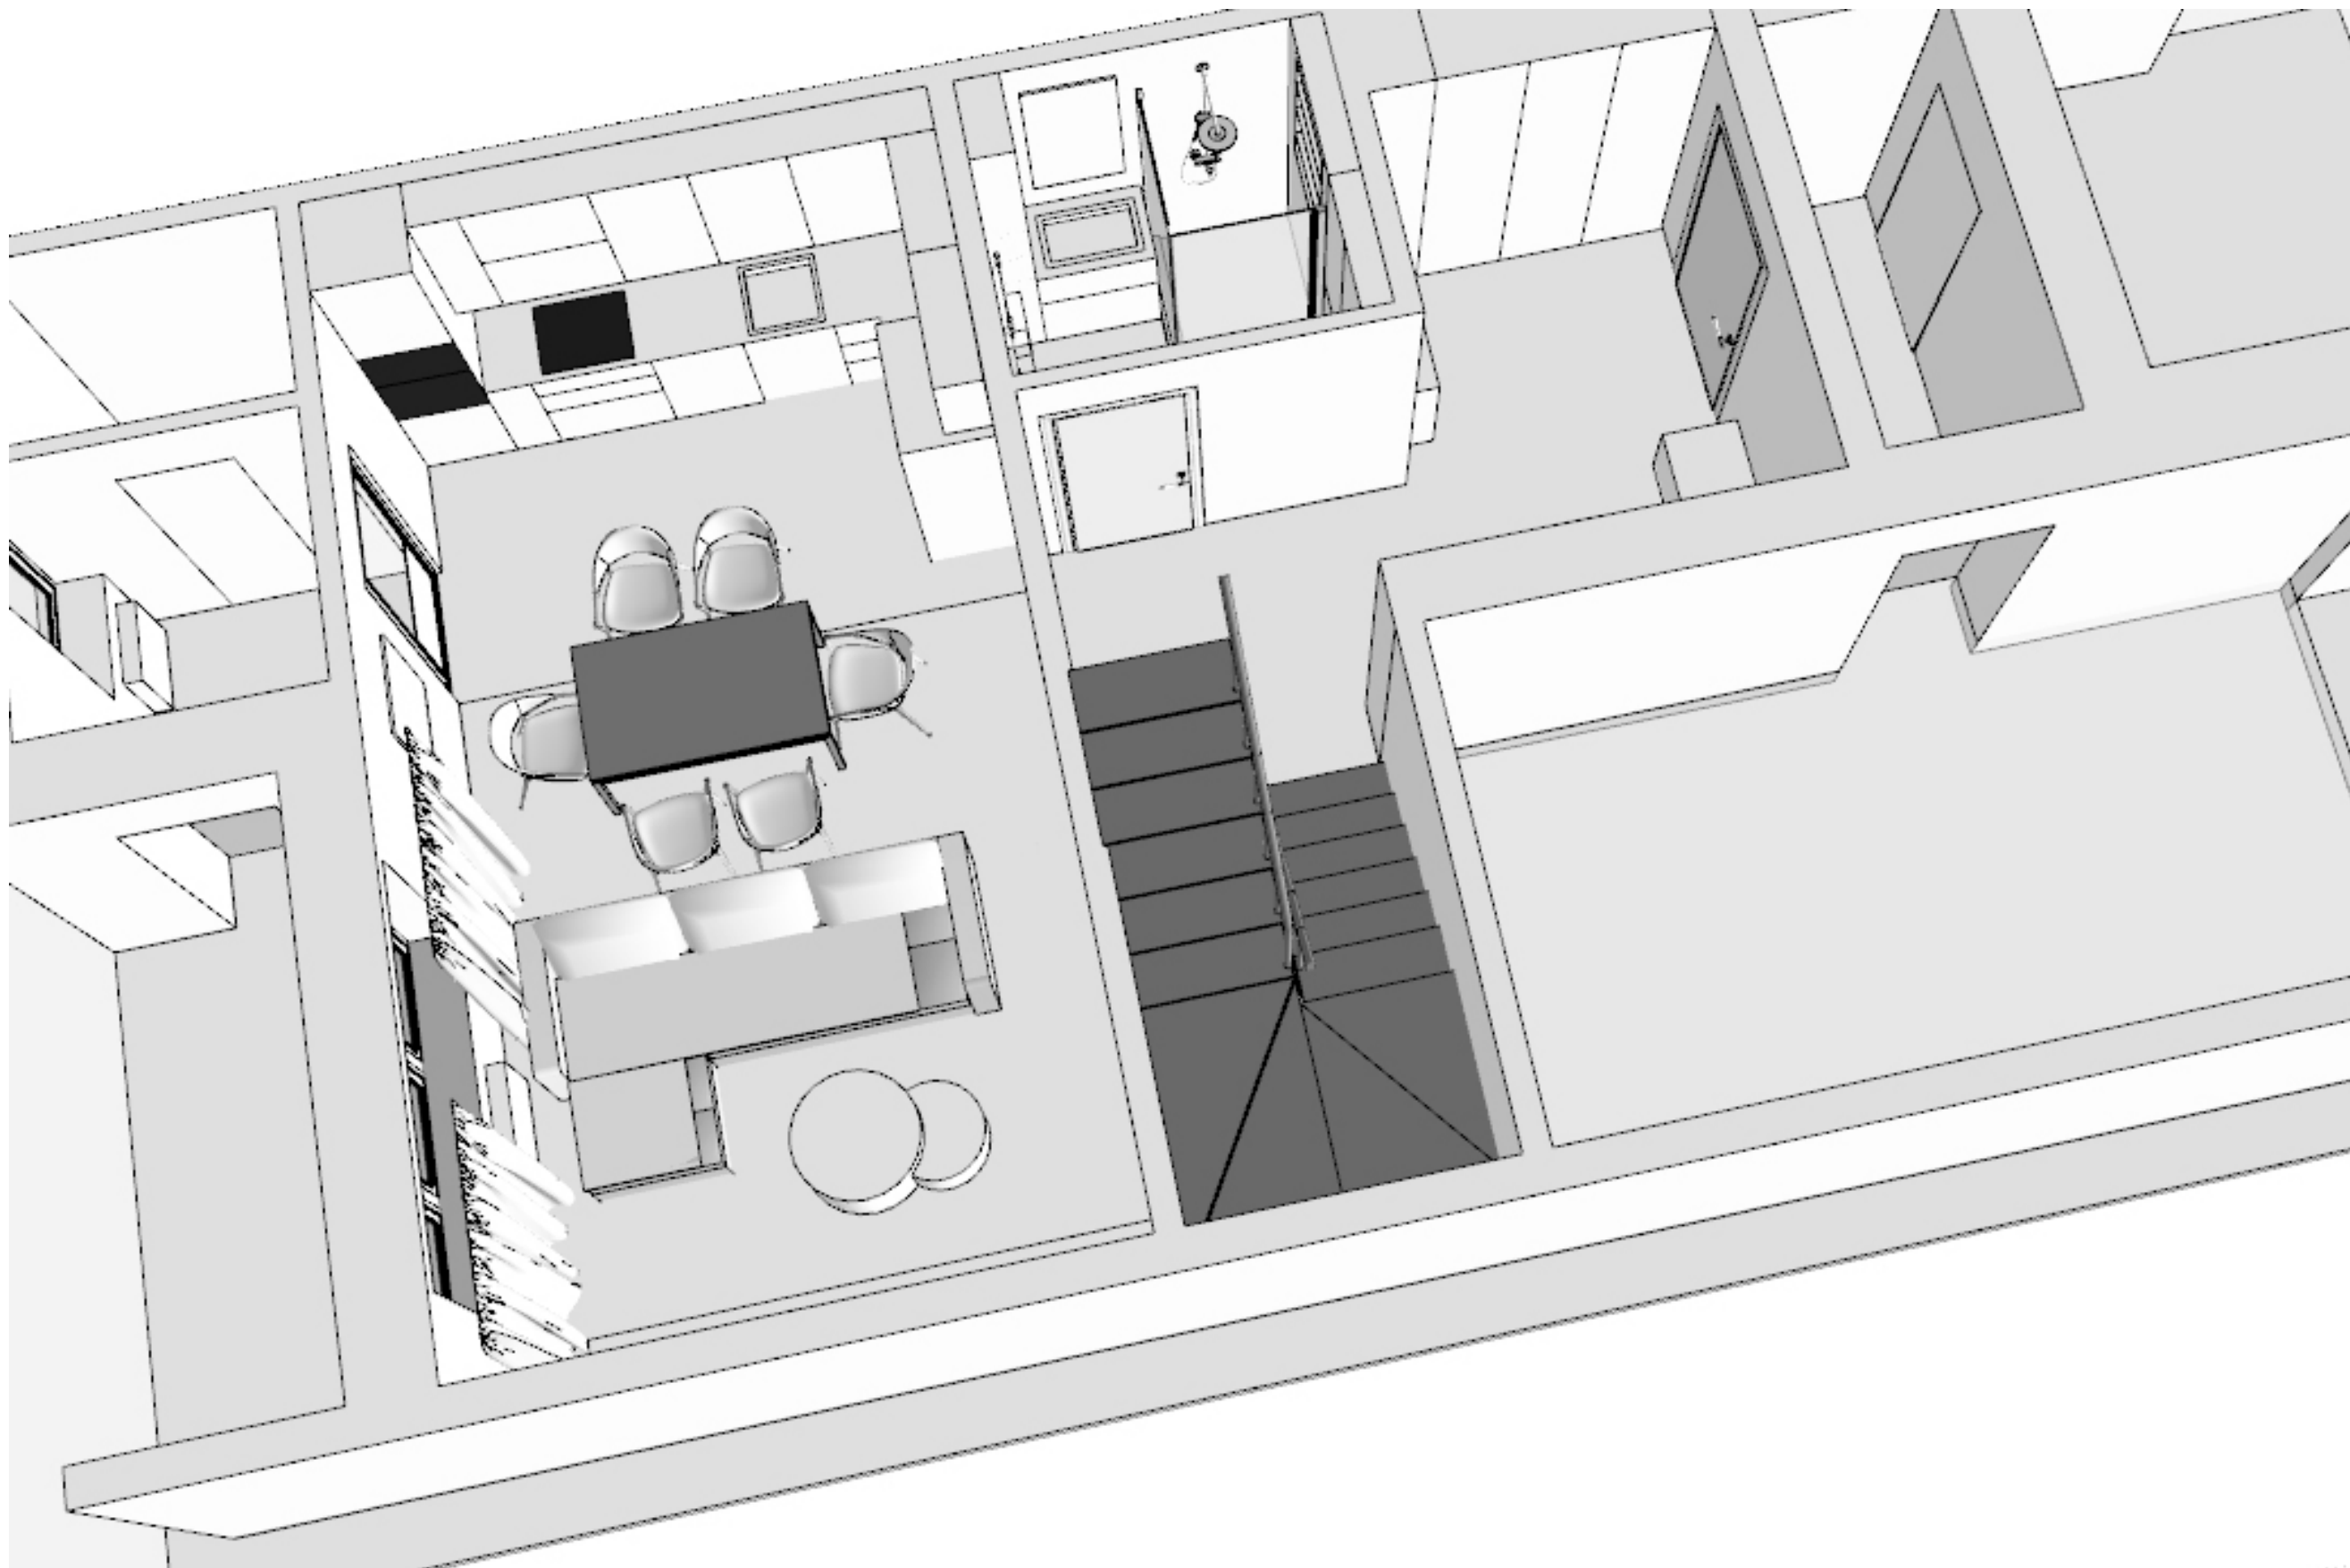


М 1:60

Заказчик	Согласованно	Дата	Подпись	Адрес: г. Раменское , ул. Молодежная, д 6, 54			
		10.12.25			Стадия	Лист	Листов
Дизайнер	Чапланова			Танхаус			
				План мебели 1 этаж, з д план	POLINA CHAPLANOVA DESIGN		

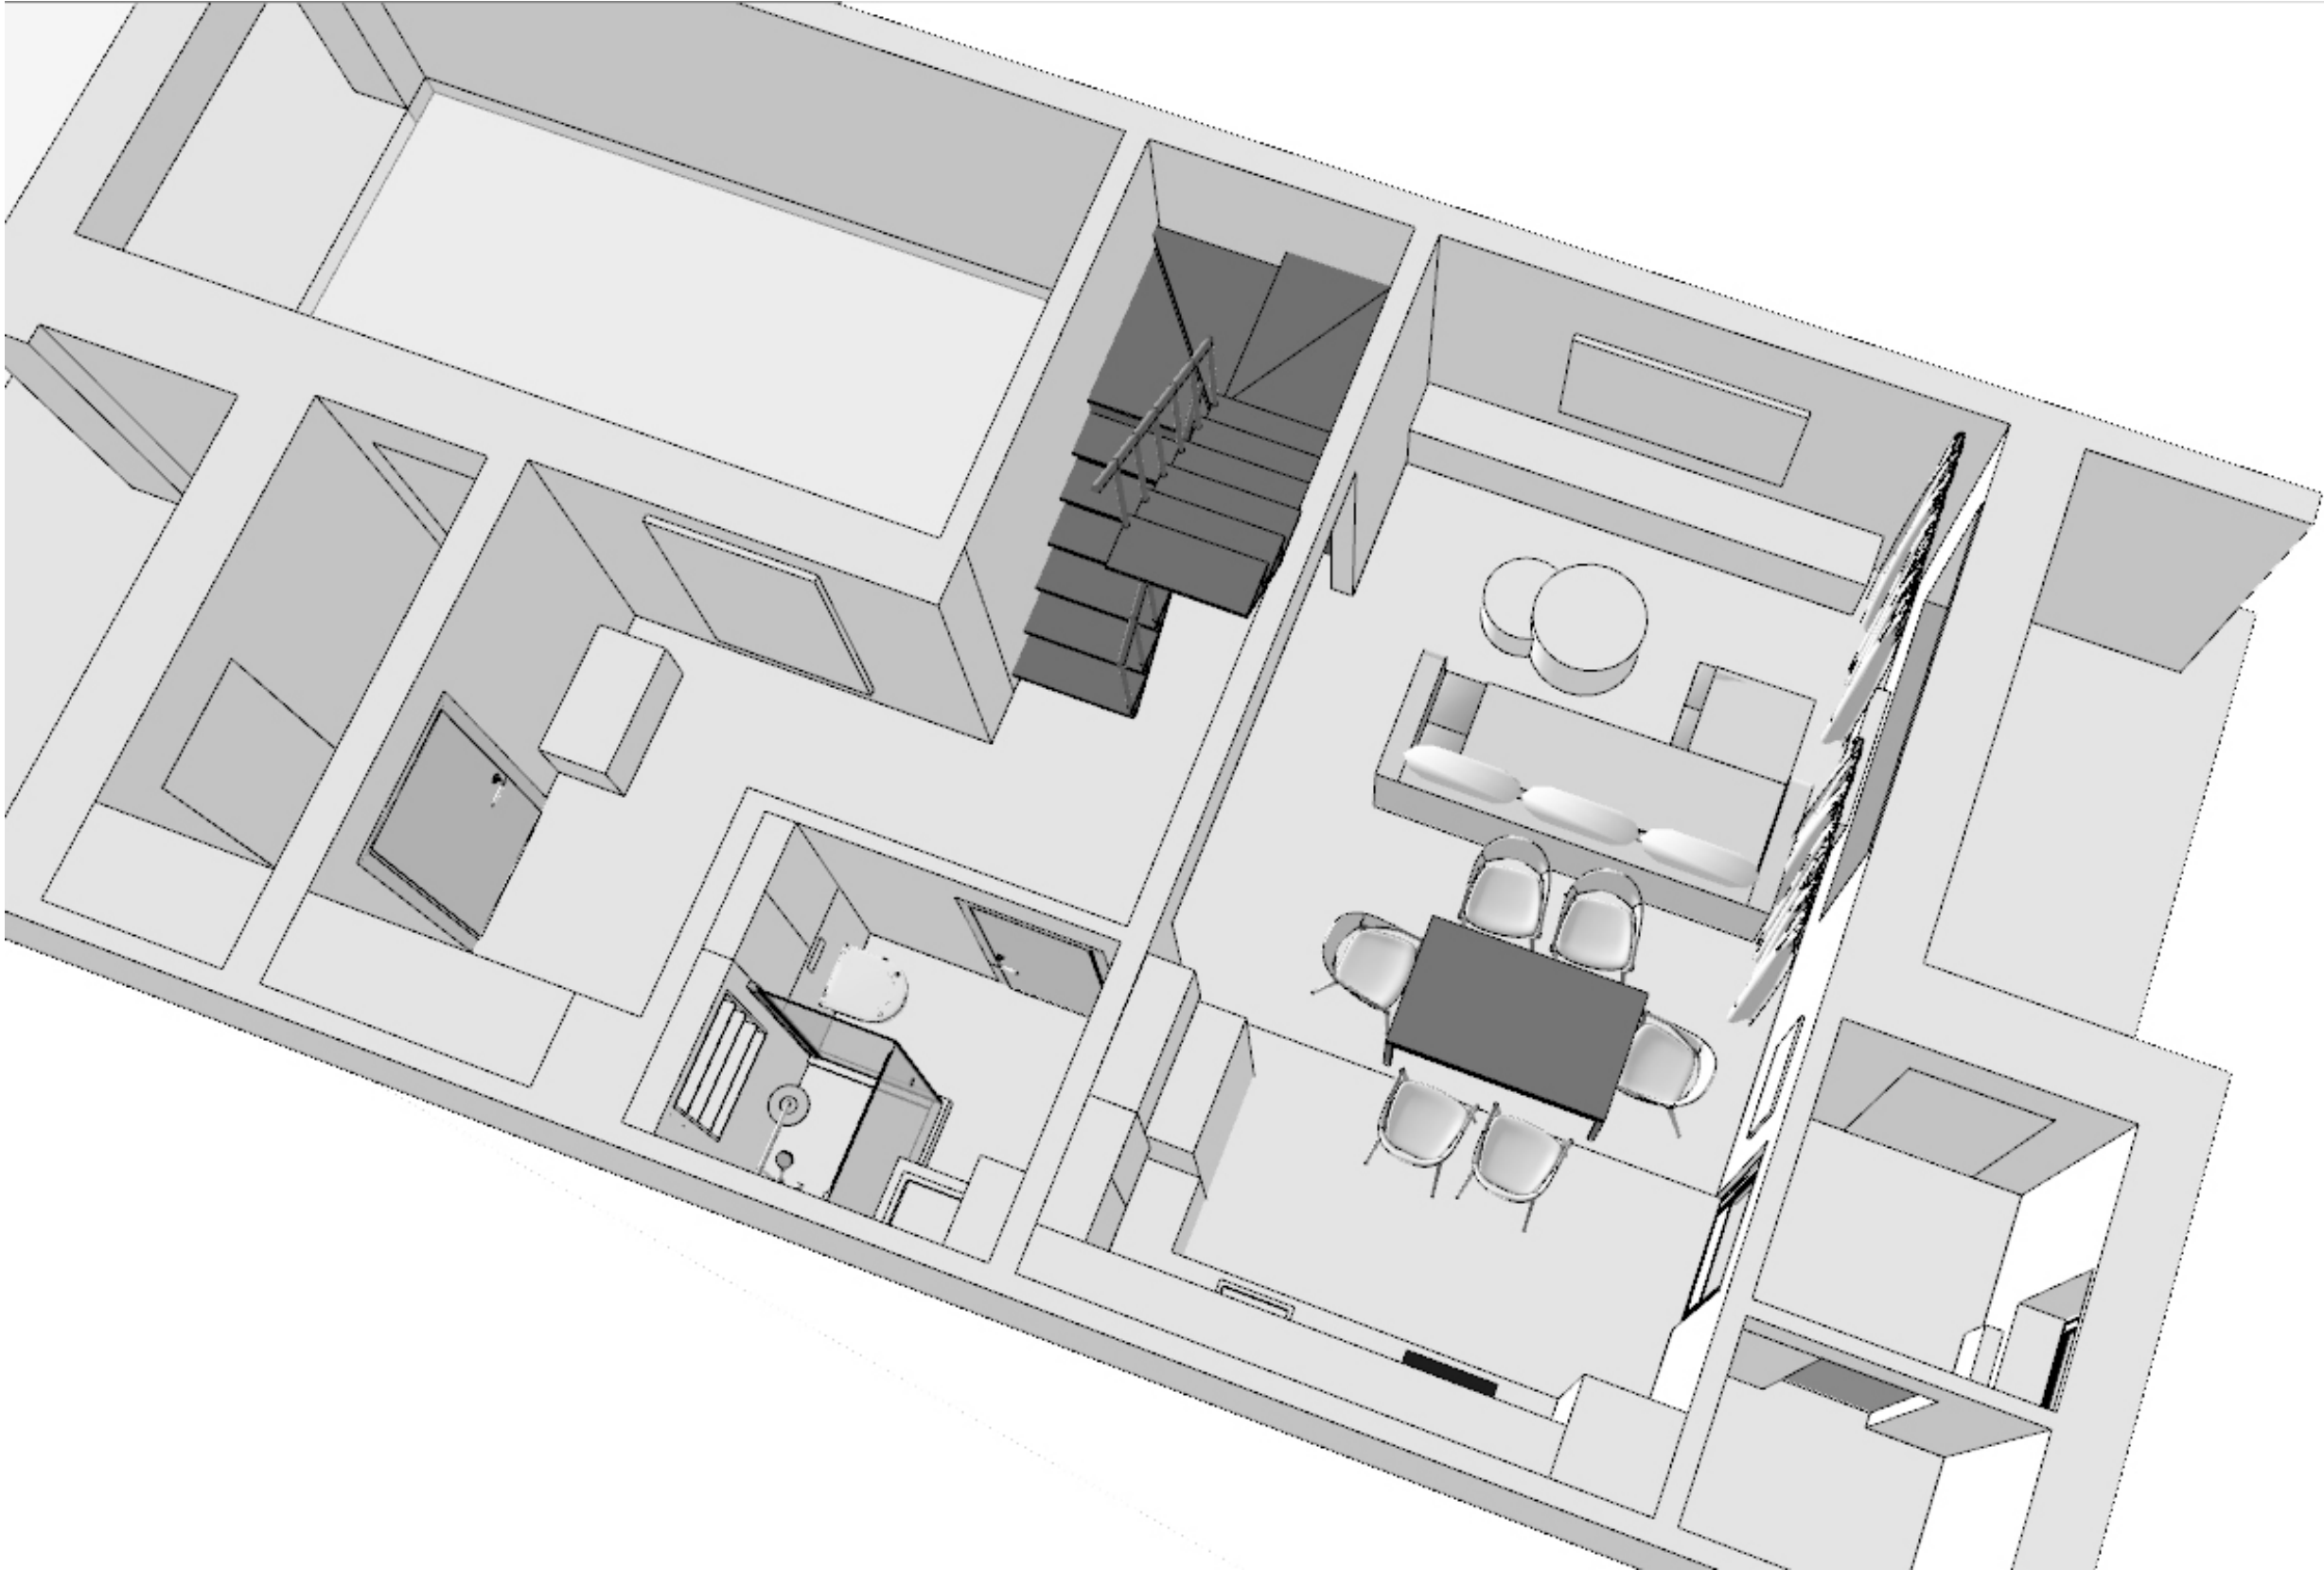


М 1:60

Заказчик	Согласованно	Дата	Подпись	Адрес: г. Раменское , ул. Молодежная, д 6, 54			
		10.12.25			Стадия	Лист	Листов
Дизайнер	Чапанова						
				Танхаус	POLINA CHAPLANOVA DESIGN		
				План мебели 1 этаж, з д план			

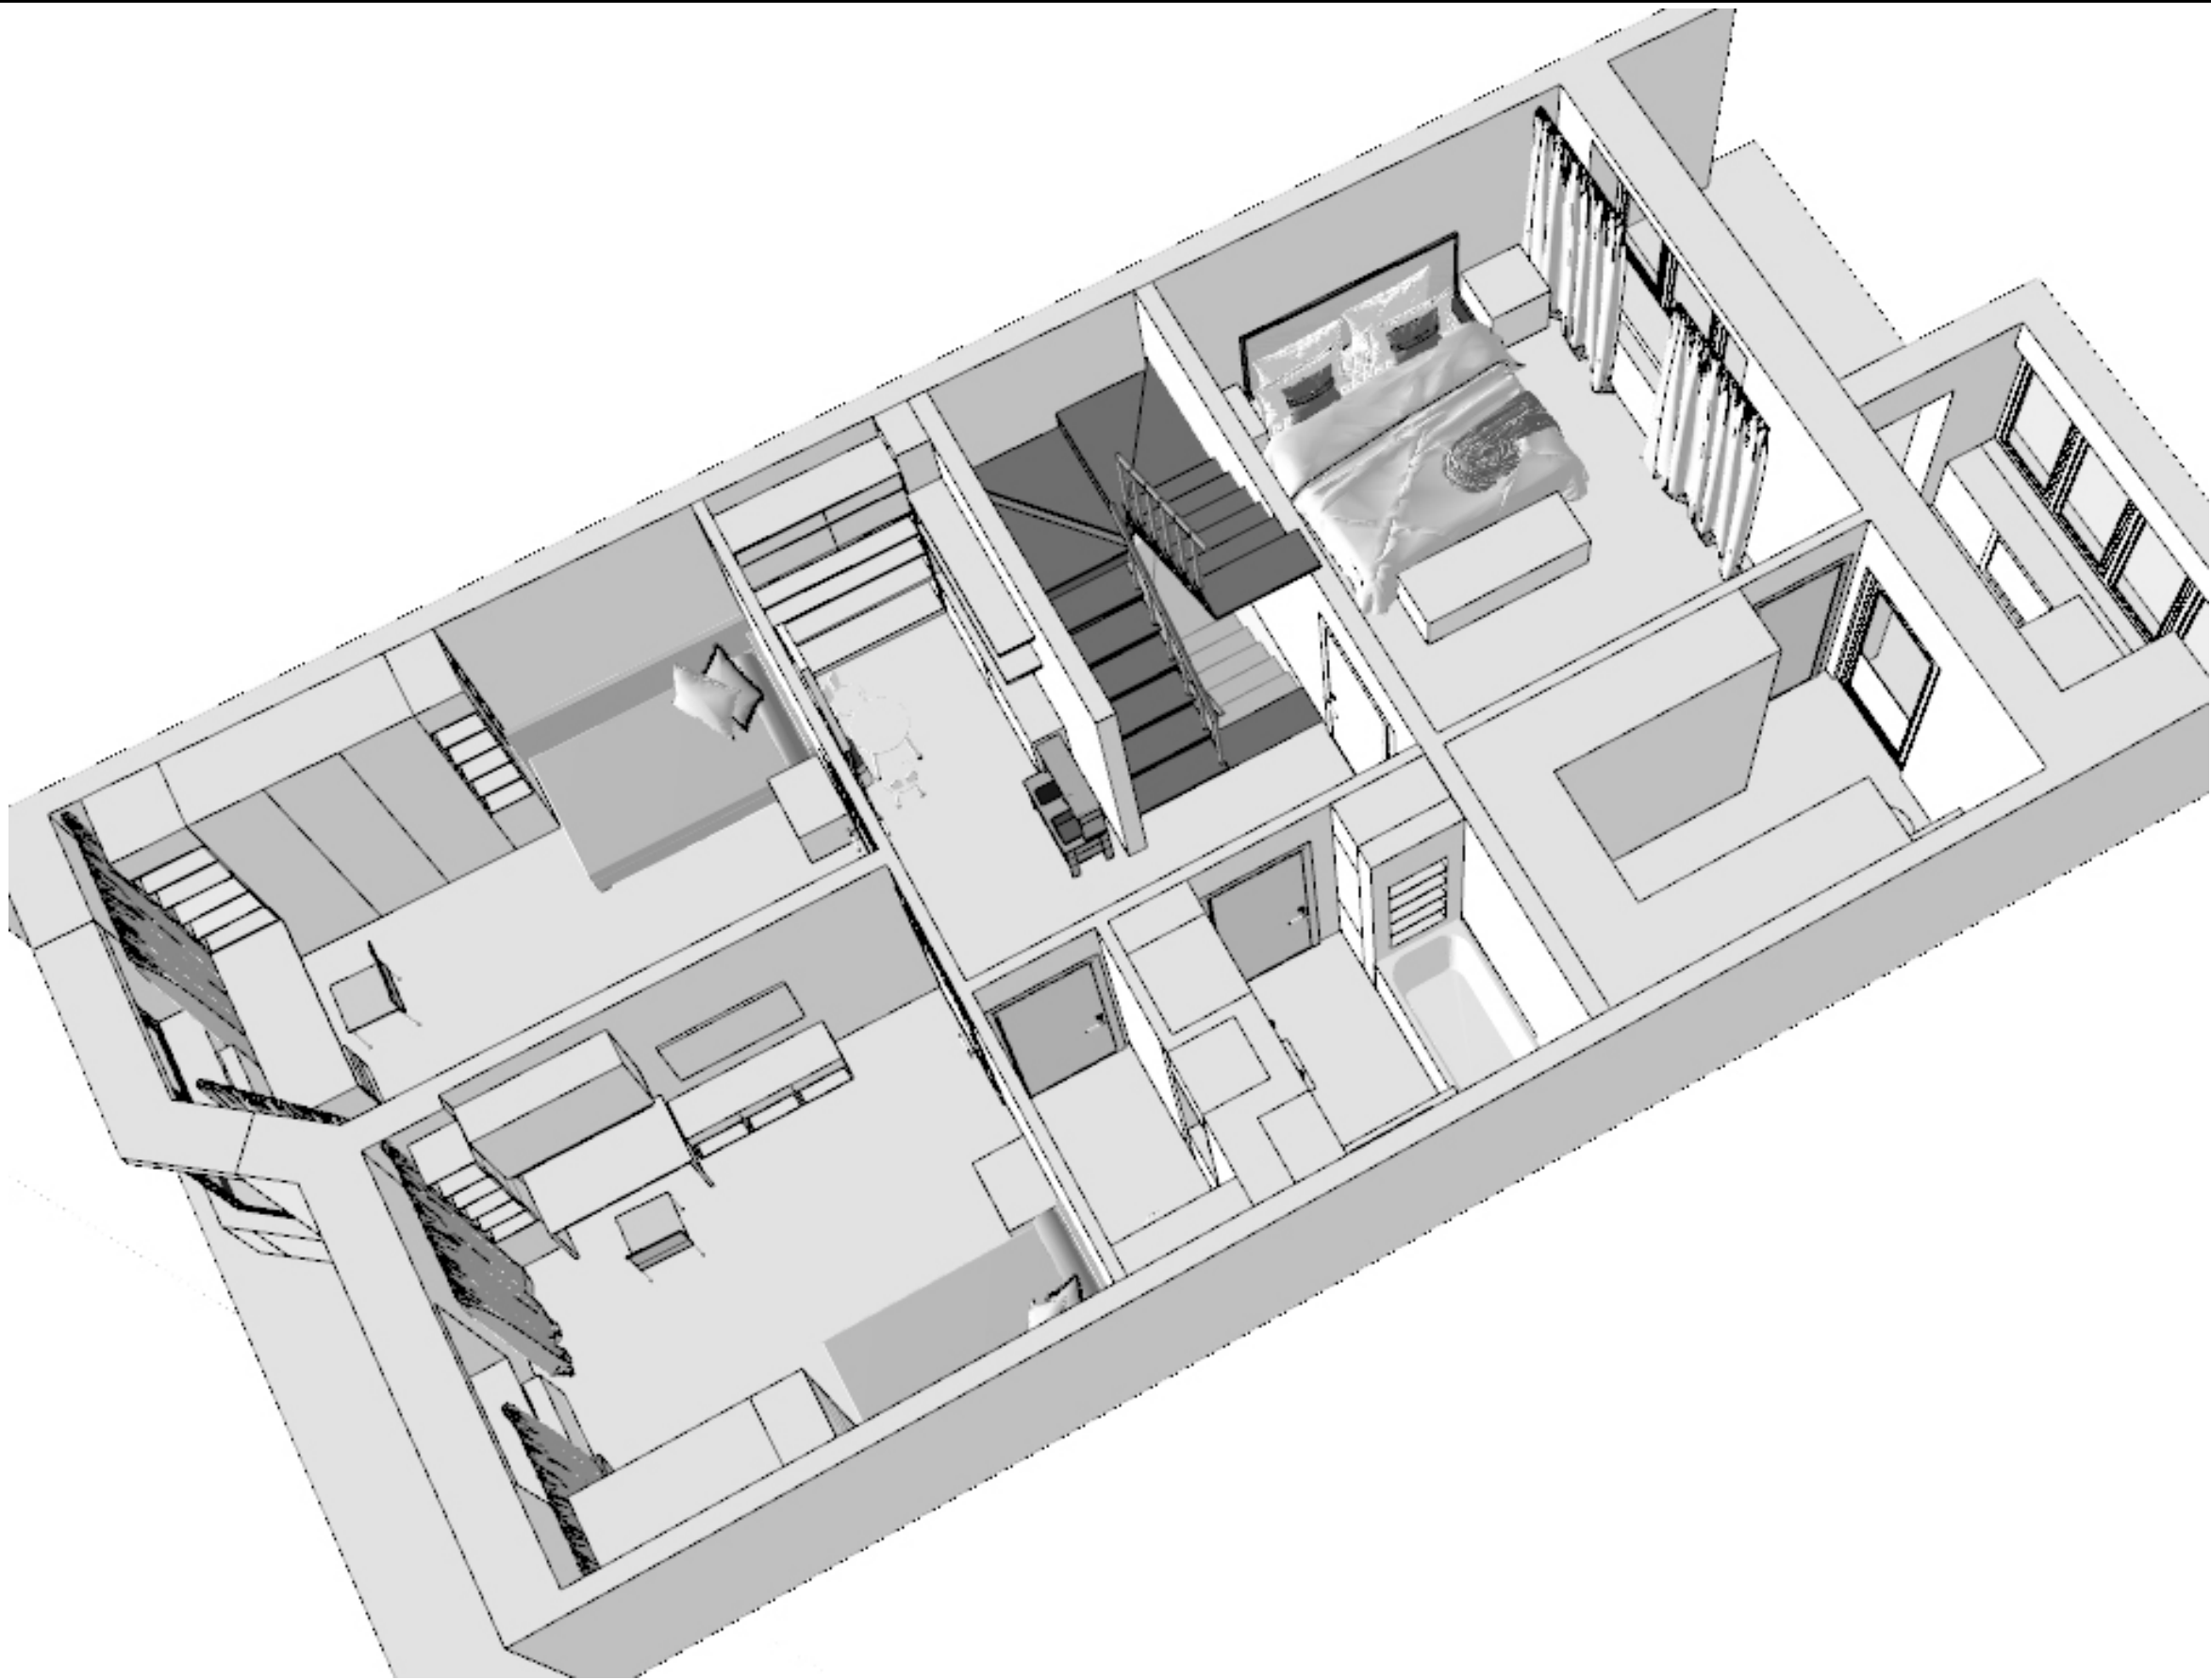

М 1:60

Заказчик	Согласованно	Дата	Подпись	Адрес: г. Раменское , ул. Молодежная, д 6, 54		
		10.12.25		Танхаус	Стадия	Лист
Дизайнер	Чапланова					Листов
				План мебели 2 этаж, з д план	POLINA CHAPLANOVA DESIGN	

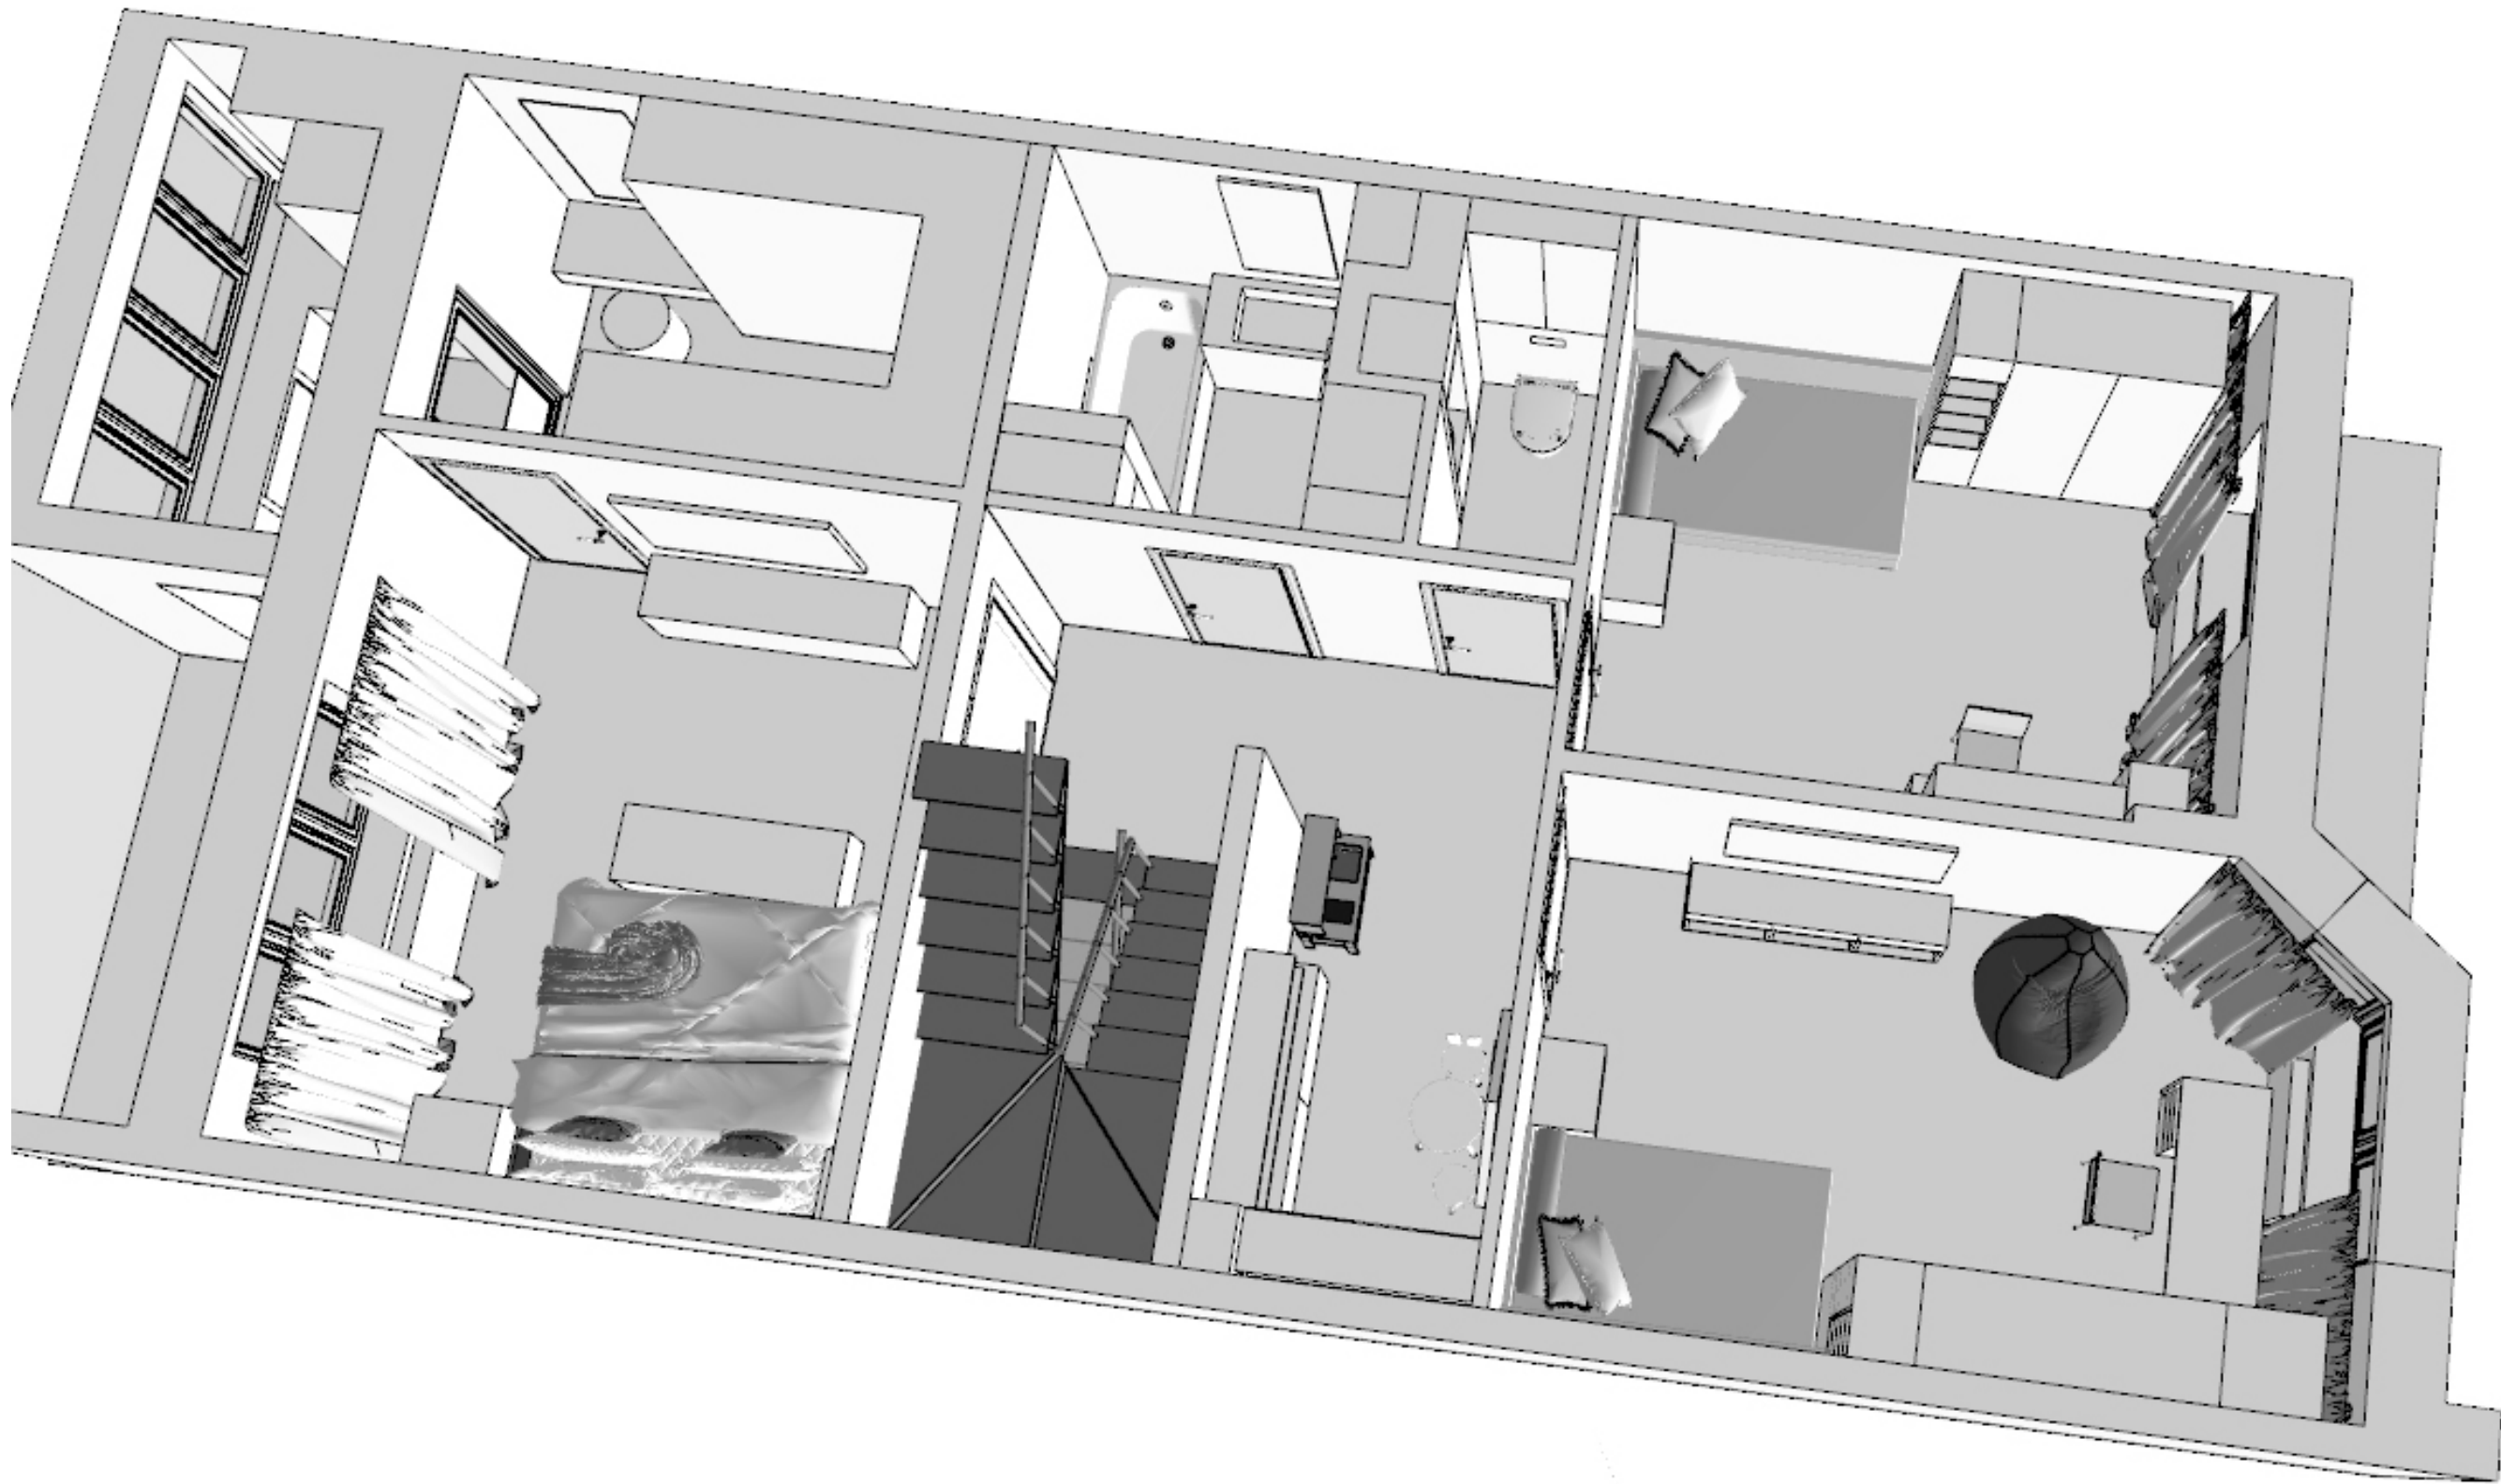

М 1:60

Заказчик	Согласованно	Дата	Подпись	Адрес: г. Раменское , ул. Молодежная, д 6, 54			
		10.12.25			Стадия	Лист	Листов
Дизайнер	Чапланова						
				Танхаус	POLINA CHAPLANOVA DESIGN		
				План мебели 2 этаж, э д план			