



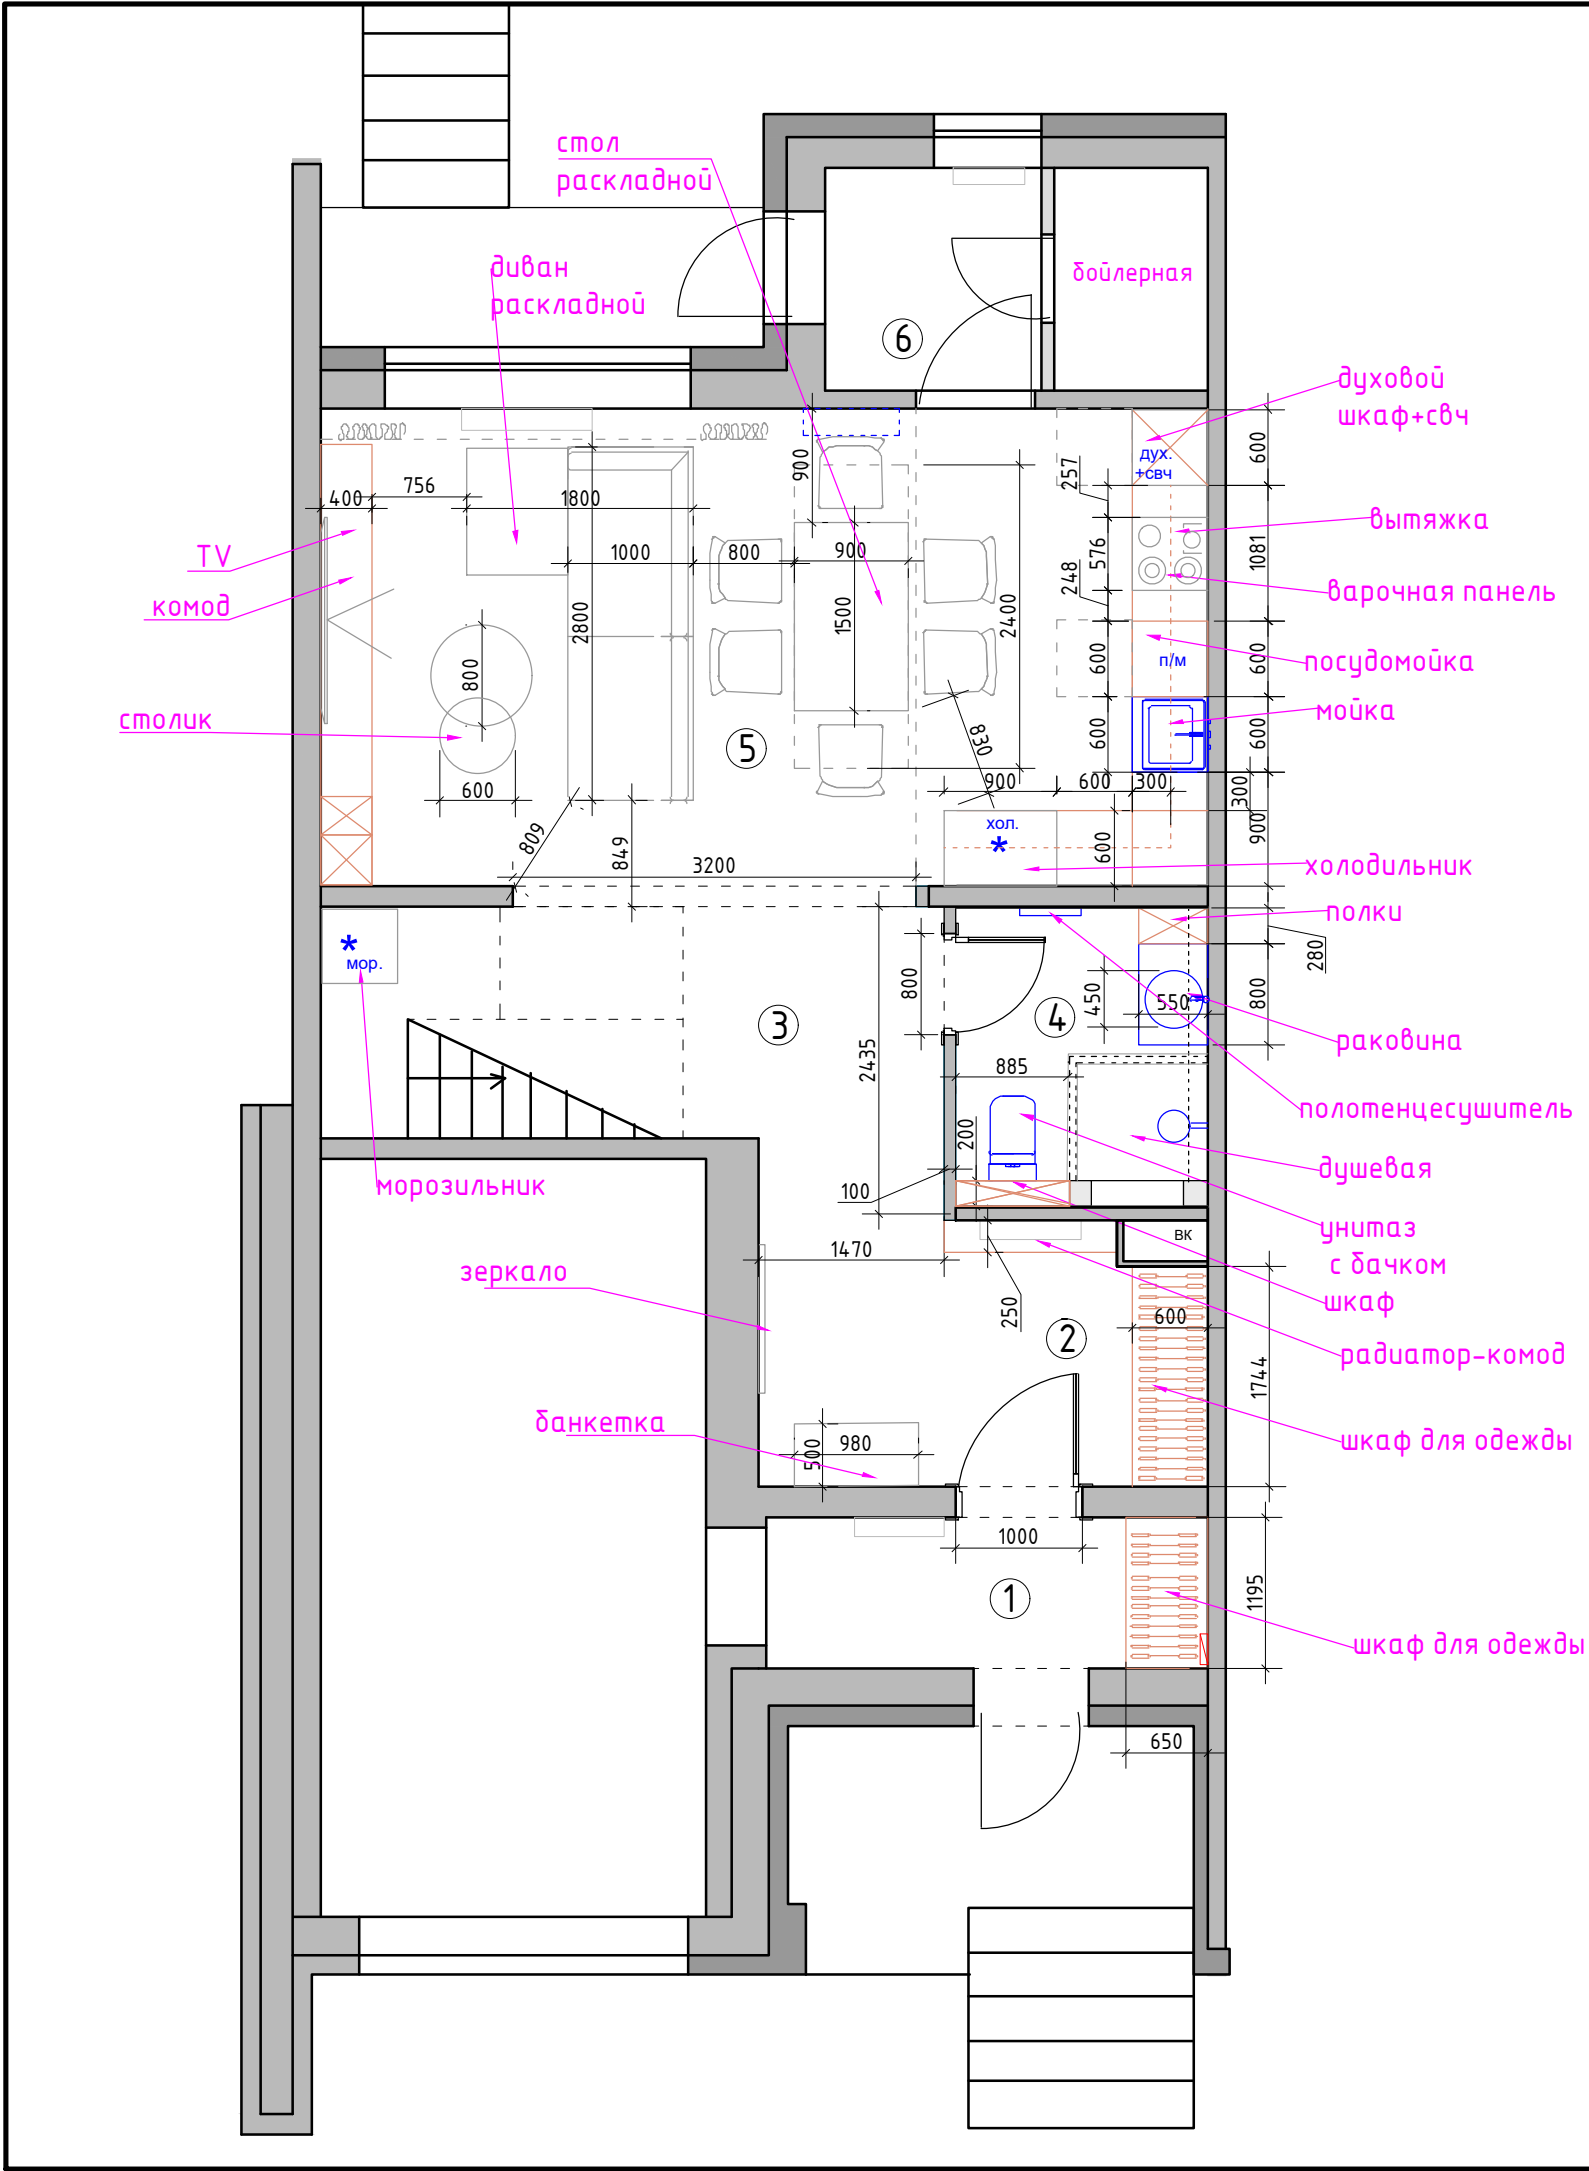

Экспликация помещений 1 этаж		
№№ комн.	Характеристики комнат и помещений	Общая площадь
		всего
1	Тамбур	4,2
2	Прихожая	8,4
3	Коридор	9,0
4	Санузел	4,5
5	Кухня-гостиная	27,2
6	Бойлерная	5,2
Итого:		58,5

- Условные обозначения:
- мебель и панели по индивидуальным размерам
 - - - кондиционер

Заказчик	Согласованно	Дата	Подпись	Адрес: г. Раменское, ул. Молодежная, д 6, 54			
		12.03.26			Стадия	Лист	Листов
Дизайнер	Чапланова			Танхаус			
				План с расстановкой мебели 1 этаж			
					POLINA CHAPLANOVA DESIGN		

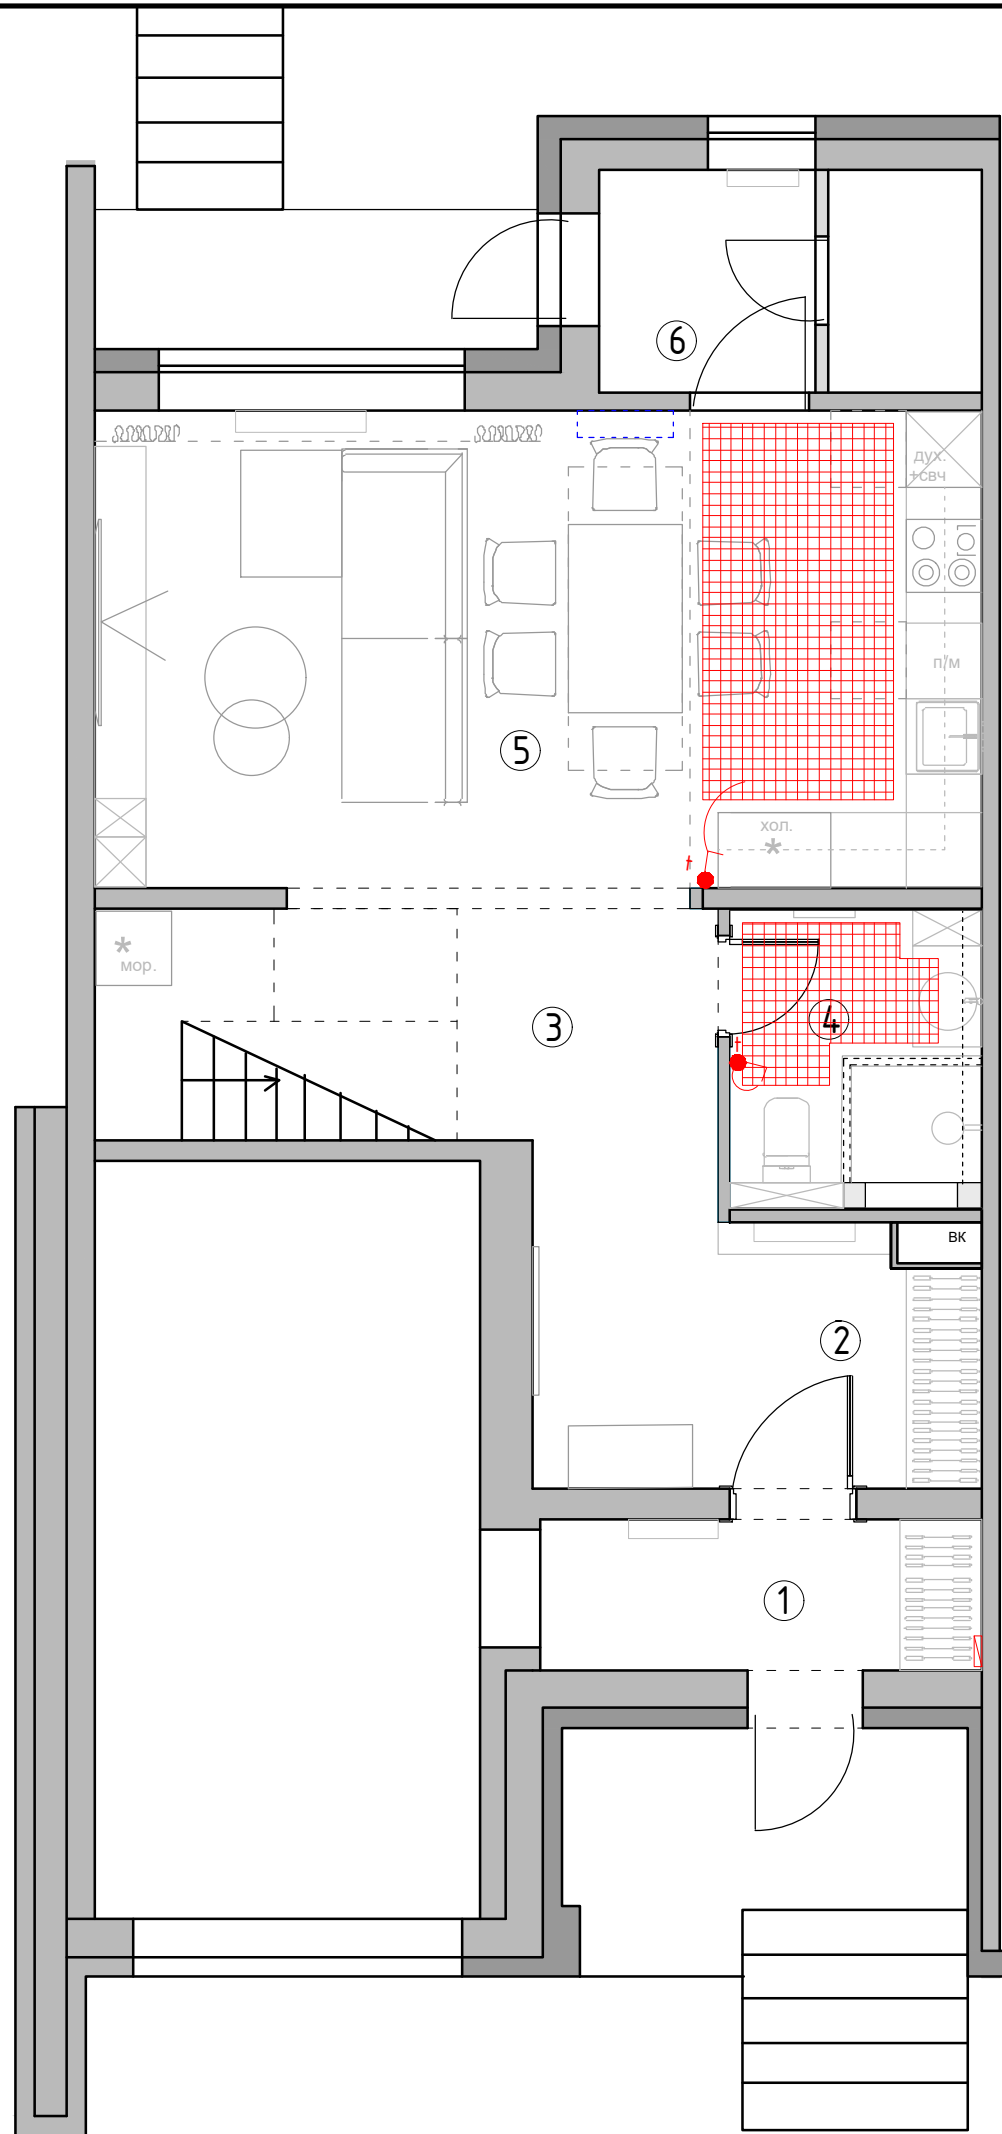

Экспликация помещений
1 этаж

№№ комн.	Характеристики комнат и помещений	Общая площадь
		всего
1	Тамбур	4,2
2	Прихожая	8,4
3	Коридор	9,0
4	Санузел	4,5
5	Кухня-гостиная	27,2
6	Бойлерная	5,2
Итого:		58,5

Условные обозначения:


 зона теплого электрического пола

 регулятор теплого пола

Регулятор монтировать на h=+0.900от УЧП

М 1:60

Заказчик	Согласованно	Дата	Подпись	Адрес: г. Раменское , ул. Молодежная, д 6, 54			
		12.03.26			Стадия	Лист	Листов
Дизайнер	Чапланова			Танхаус			
				План теплого пола 1 этаж	POLINA CHAPLANOVA DESIGN		

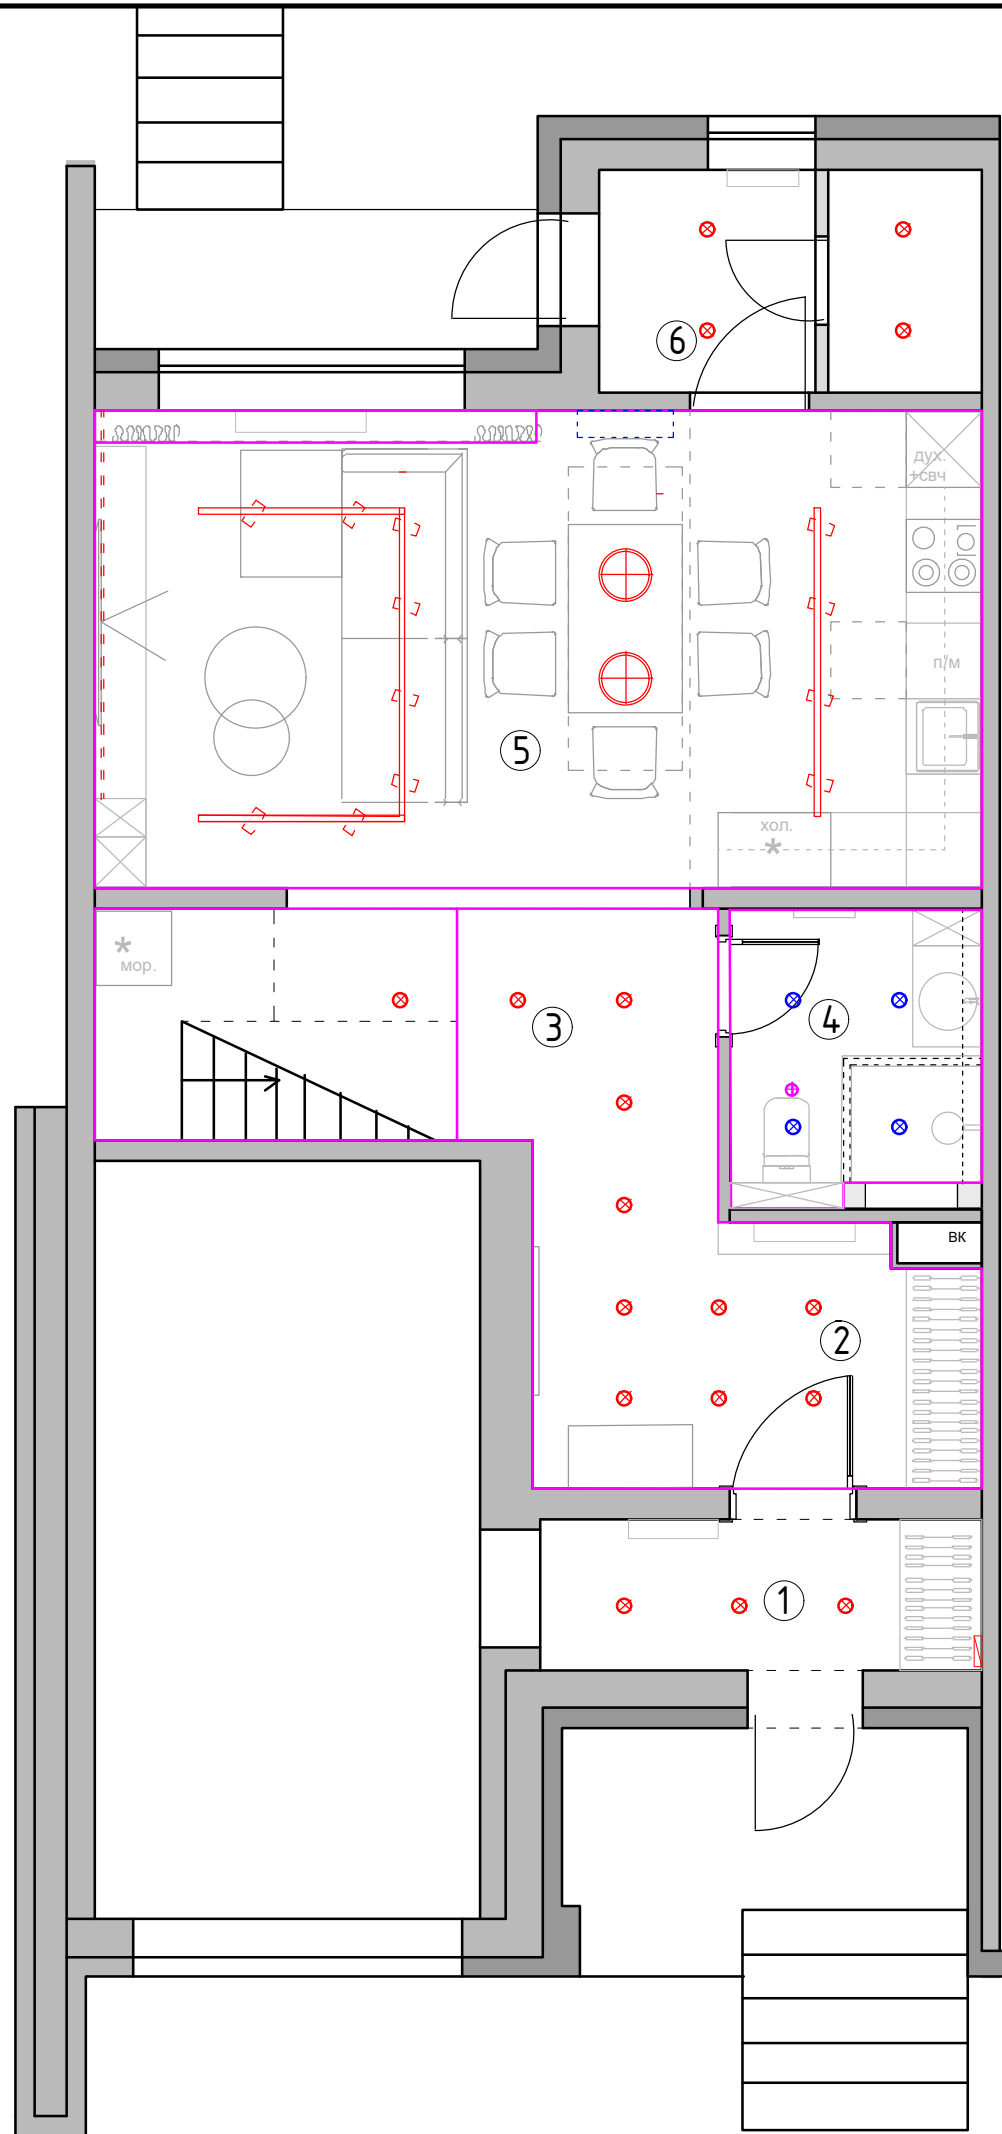

Экспликация помещений
1 этаж


№№ комн.	Характеристики комнат и помещений	Общая площадь
		всего
1	Тамбур	4,2
2	Прихожая	8,4
3	Коридор	9,0
4	Санузел	4,5
5	Кухня-гостиная	27,2
6	Бойлерная	5,2
Итого:		58,5

Условные обозначения

- ⊗ - точечный светильник Тип 1 (встраиваемый)
- ⊗ - точечный светильник Тип 2 (встраиваемый влагозащитный)
- ⊗ - потолочный вентилятор
- - светодиодная лента
- ⊗ - люстра/подвес
- — — - встроенная трековая система

М 1:60

Заказчик	Согласованно	Дата	Подпись	Адрес: г. Раменское , ул. Молодежная, д 6, 54			
		12.03.26			Стадия	Лист	Листов
Дизайнер	Чапланова			Танхаус			
				План потолков с расстановкой осветительного оборудования с привязками 1 этаж	POLINA CHAPLANOVA DESIGN		

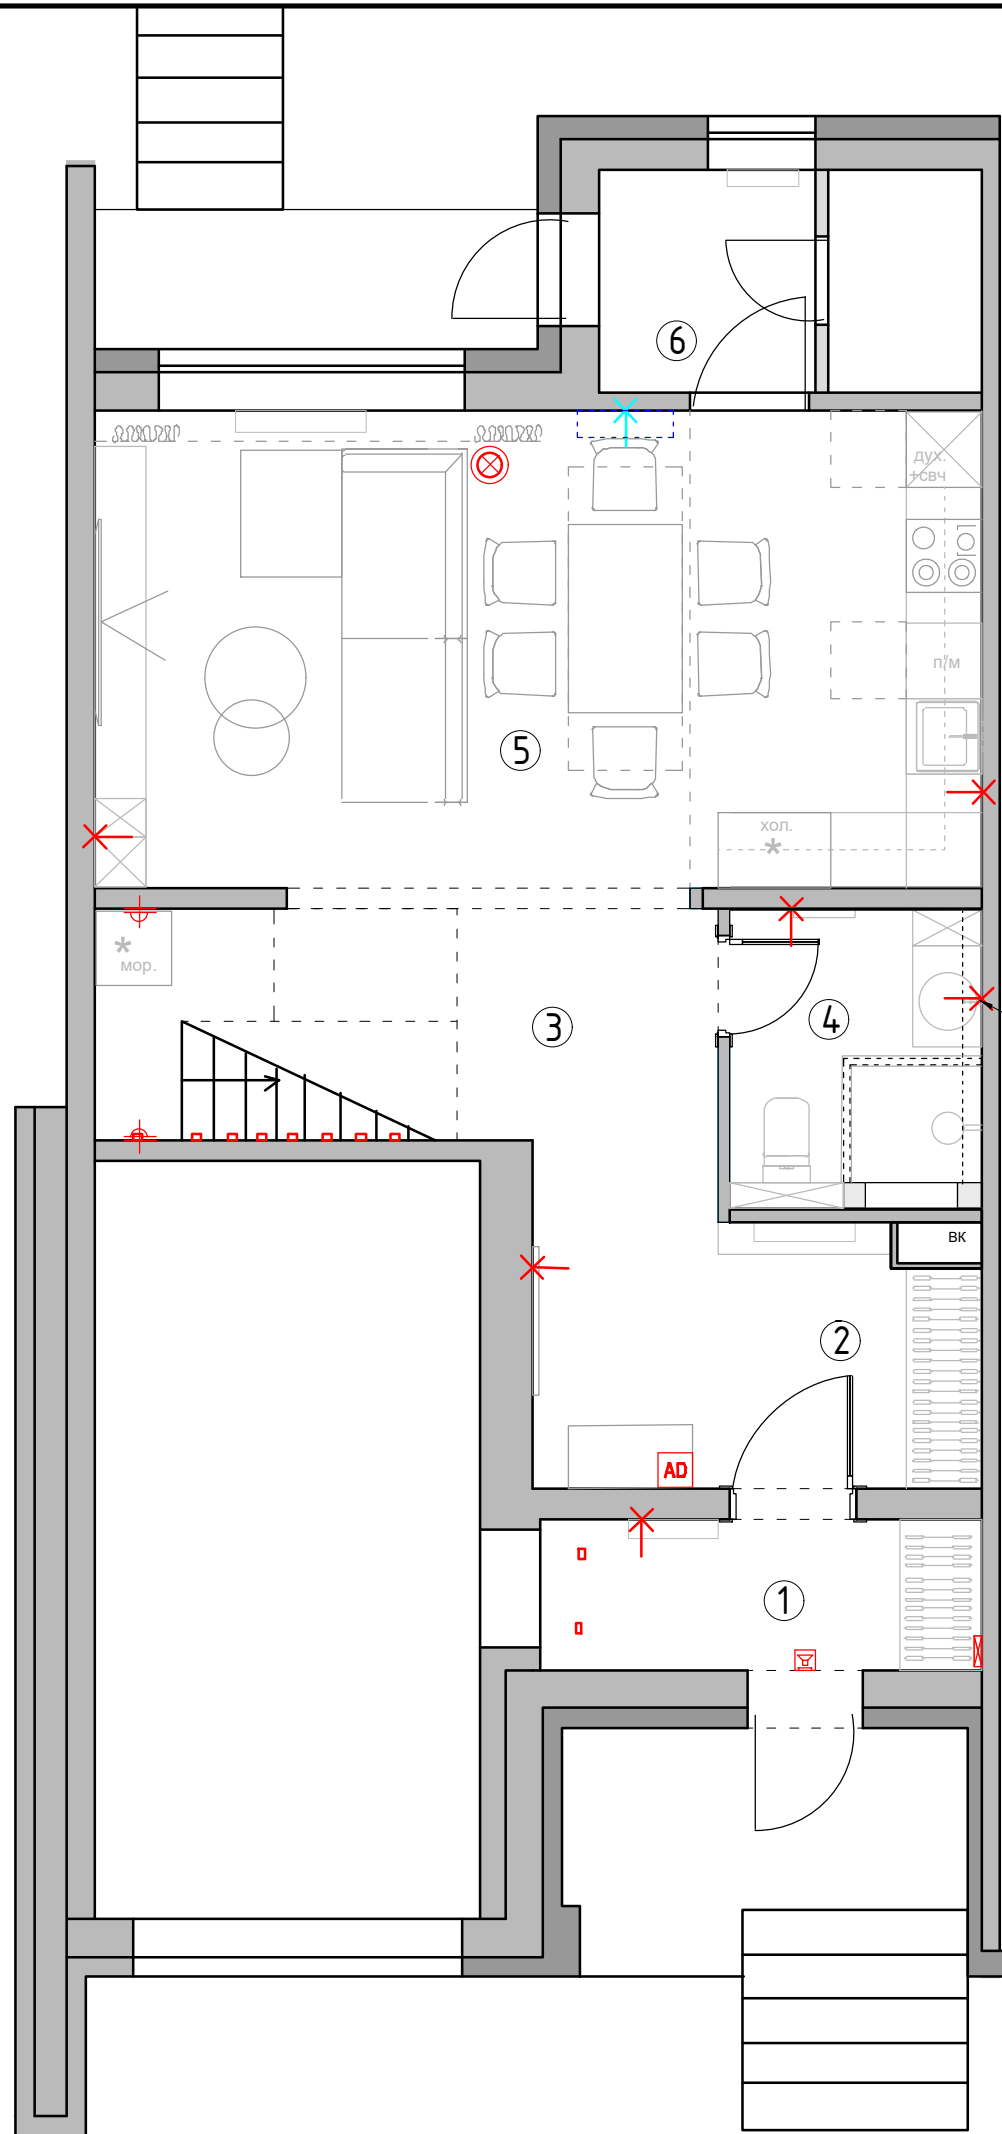

подсветка
зеркала, h2200

Экспликация помещений
1 этаж

№№ комн.	Характеристики комнат и помещений	Общая площадь
		всего
1	Тамбур	4,2
2	Прихожая	8,4
3	Коридор	9,0
4	Санузел	4,5
5	Кухня-гостиная	27,2
6	Бойлерная	5,2
Итого:		58,5

Условные обозначения

- ✂

- эл. вывод
- ⊗

- лампа
настольная/ торшер
- ✂

- вывод для кондиционера,
см тех. карту
- ⊕

- бра \настенный светильник.
- AD

Видеодомофон
- AD


А - автоматическое включения
М - местное включение
- 📞

Звонок
- ⊞

Электрический щит.

М 1:60

Заказчик	Согласованно	Дата	Подпись	Адрес: г. Раменское , ул. Молодежная, д 6, 54			
		12.03.26			Стадия	Лист	Листов
Дизайнер	Чапланова			Танхаус			
				План настенного и отдельностоящего осветительного оборудования с привязками 1 этаж	POLINA CHAPLANOVA DESIGN		

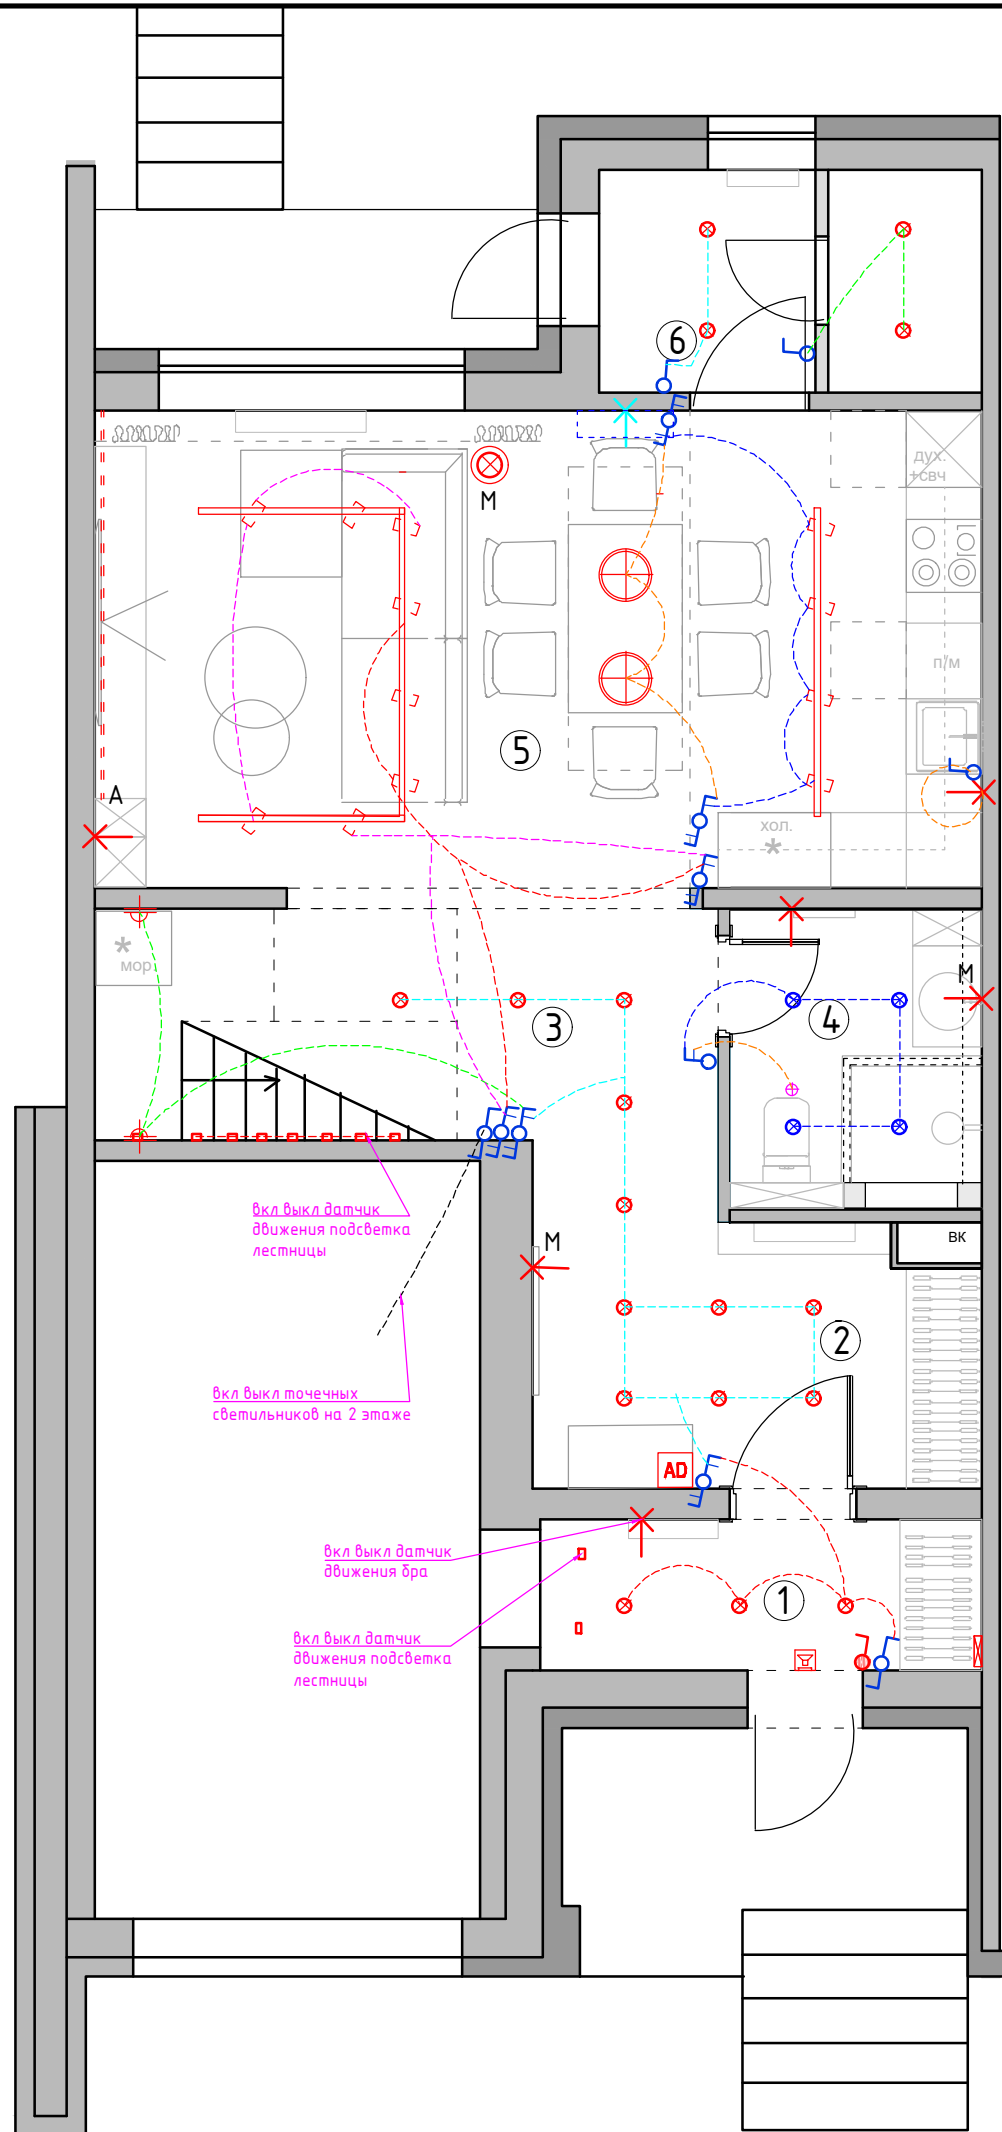

Экспликация помещений
1 этаж

№№ комн.	Характеристики комнат и помещений	Общая площадь
		всего
1	Тамбур	4,2
2	Прихожая	8,4
3	Коридор	9,0
4	Санузел	4,5
5	Кухня-гостиная	27,2
6	Бойлерная	5,2
Итого:		58,5

Условные обозначения

- выключатель 1-но клавишный
- выключатель 2-х клавишный
- преключатель 1-но клавишный
- преключатель 2-х клавишный
- Генеральный выключатель.
(выключает свет во всей квартире одновременно)

1. Все выключатели монтировать на h=+0.900 от УЧП, кроме специально указанных.
2. Размеры указаны по центру рамки, без учета отделочных материалов.
3. См. совместно с развертками
4. Тип отделочного материала см. ведомость отделочных материалов

Условные обозначения


- точечный светильник Тип 1 (встраиваемый)
- точечный светильник Тип 2 (встраиваемый влагозащитный)
- потолочный вентилятор
- светодиодная лента
- люстра/подвес
- встроенная трековая система

Условные обозначения

- эл. вывод
- лампа настольная/ торшер
- бра/настенный светильник.
- вывод для кондиционера, см тех. карту
- AD Видеодомофон
- Звонок
- Электрический щит.
- A - автоматическое включения
- M - местное включение

М 1:60

Заказчик	Согласованно	Дата	Подпись	Адрес: г. Раменское , ул. Молодежная, д 6, 54			
		12.03.26			Стадия	Лист	Листов
Дизайнер	Чапанова						
				Танхаус	POLINA CHAPLANOVA DESIGN		
				План расстановки выключателей, совмещенный с группами освещения 1 этаж			

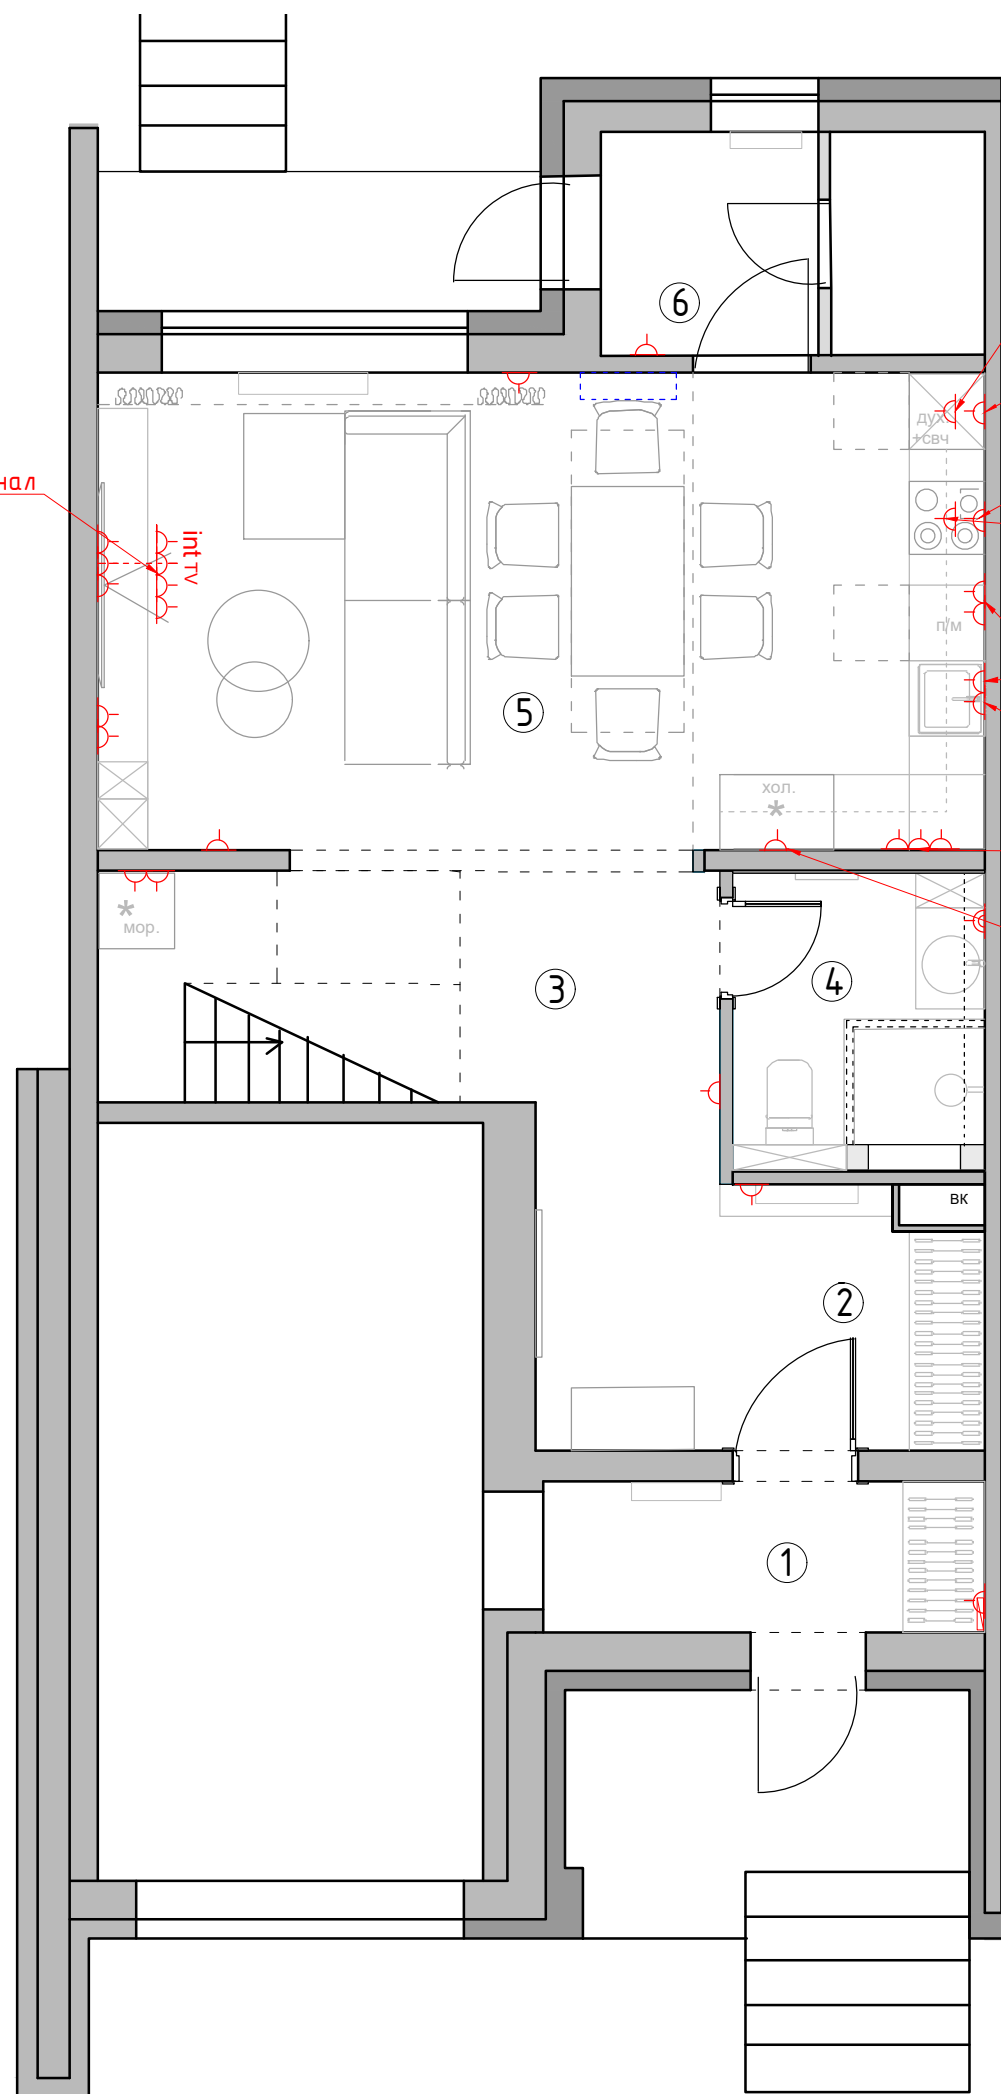

h1400+кабель канал

*розетка для
свч h2100

*розетка для
духового шкафа + свч
h50

*розетка для
варочной панели, h50

*для вытяжки, см.
совместно
с тех.картой на вытяжку h2100

h1050

*розетка для
п/м, h50

*розетка для
измельчителя, h50

h1050
в рамке с выкл.

*розетка
для
хол.,h50

Условные обозначения:

— Розетка с заземлением

usb+
type-C — Розетка с usb + type-C

int — Интернет-розетка RJ-45

— Розетка с заземлением
влагостойкая

1. Все розетки монтировать на h=+0.250 от УЧП, кроме специально указанных
2. Размеры указаны по центру рамки, без учета отделочных материалов.
3. См. совместно с развертками
4. * размеры спец. розеток под кухонное оборудование смотреть совместно с тех.картам
5. Тип отделочного материала см. ведомость отделочных материалов.

Экспликация помещений
1 этаж

№№ комн.	Характеристики комнат и помещений	Общая площадь
		всего
1	Тамбур	4,2
2	Прихожая	8,4
3	Коридор	9,0
4	Санузел	4,5
5	Кухня-гостиная	27,2
6	Бойлерная	5,2
Итого:		58,5

М 1:60

Заказчик	Согласованно	Дата	Подпись	Адрес: г. Раменское , ул. Молодежная, д 6, 54			
		12.03.26			Стадия	Лист	Листов
Дизайнер	Чапланова						
				Танхаус	POLINA CHAPLANOVA DESIGN		
				План размещения розеточных групп с привязками 1 этаж			

Формат А3