


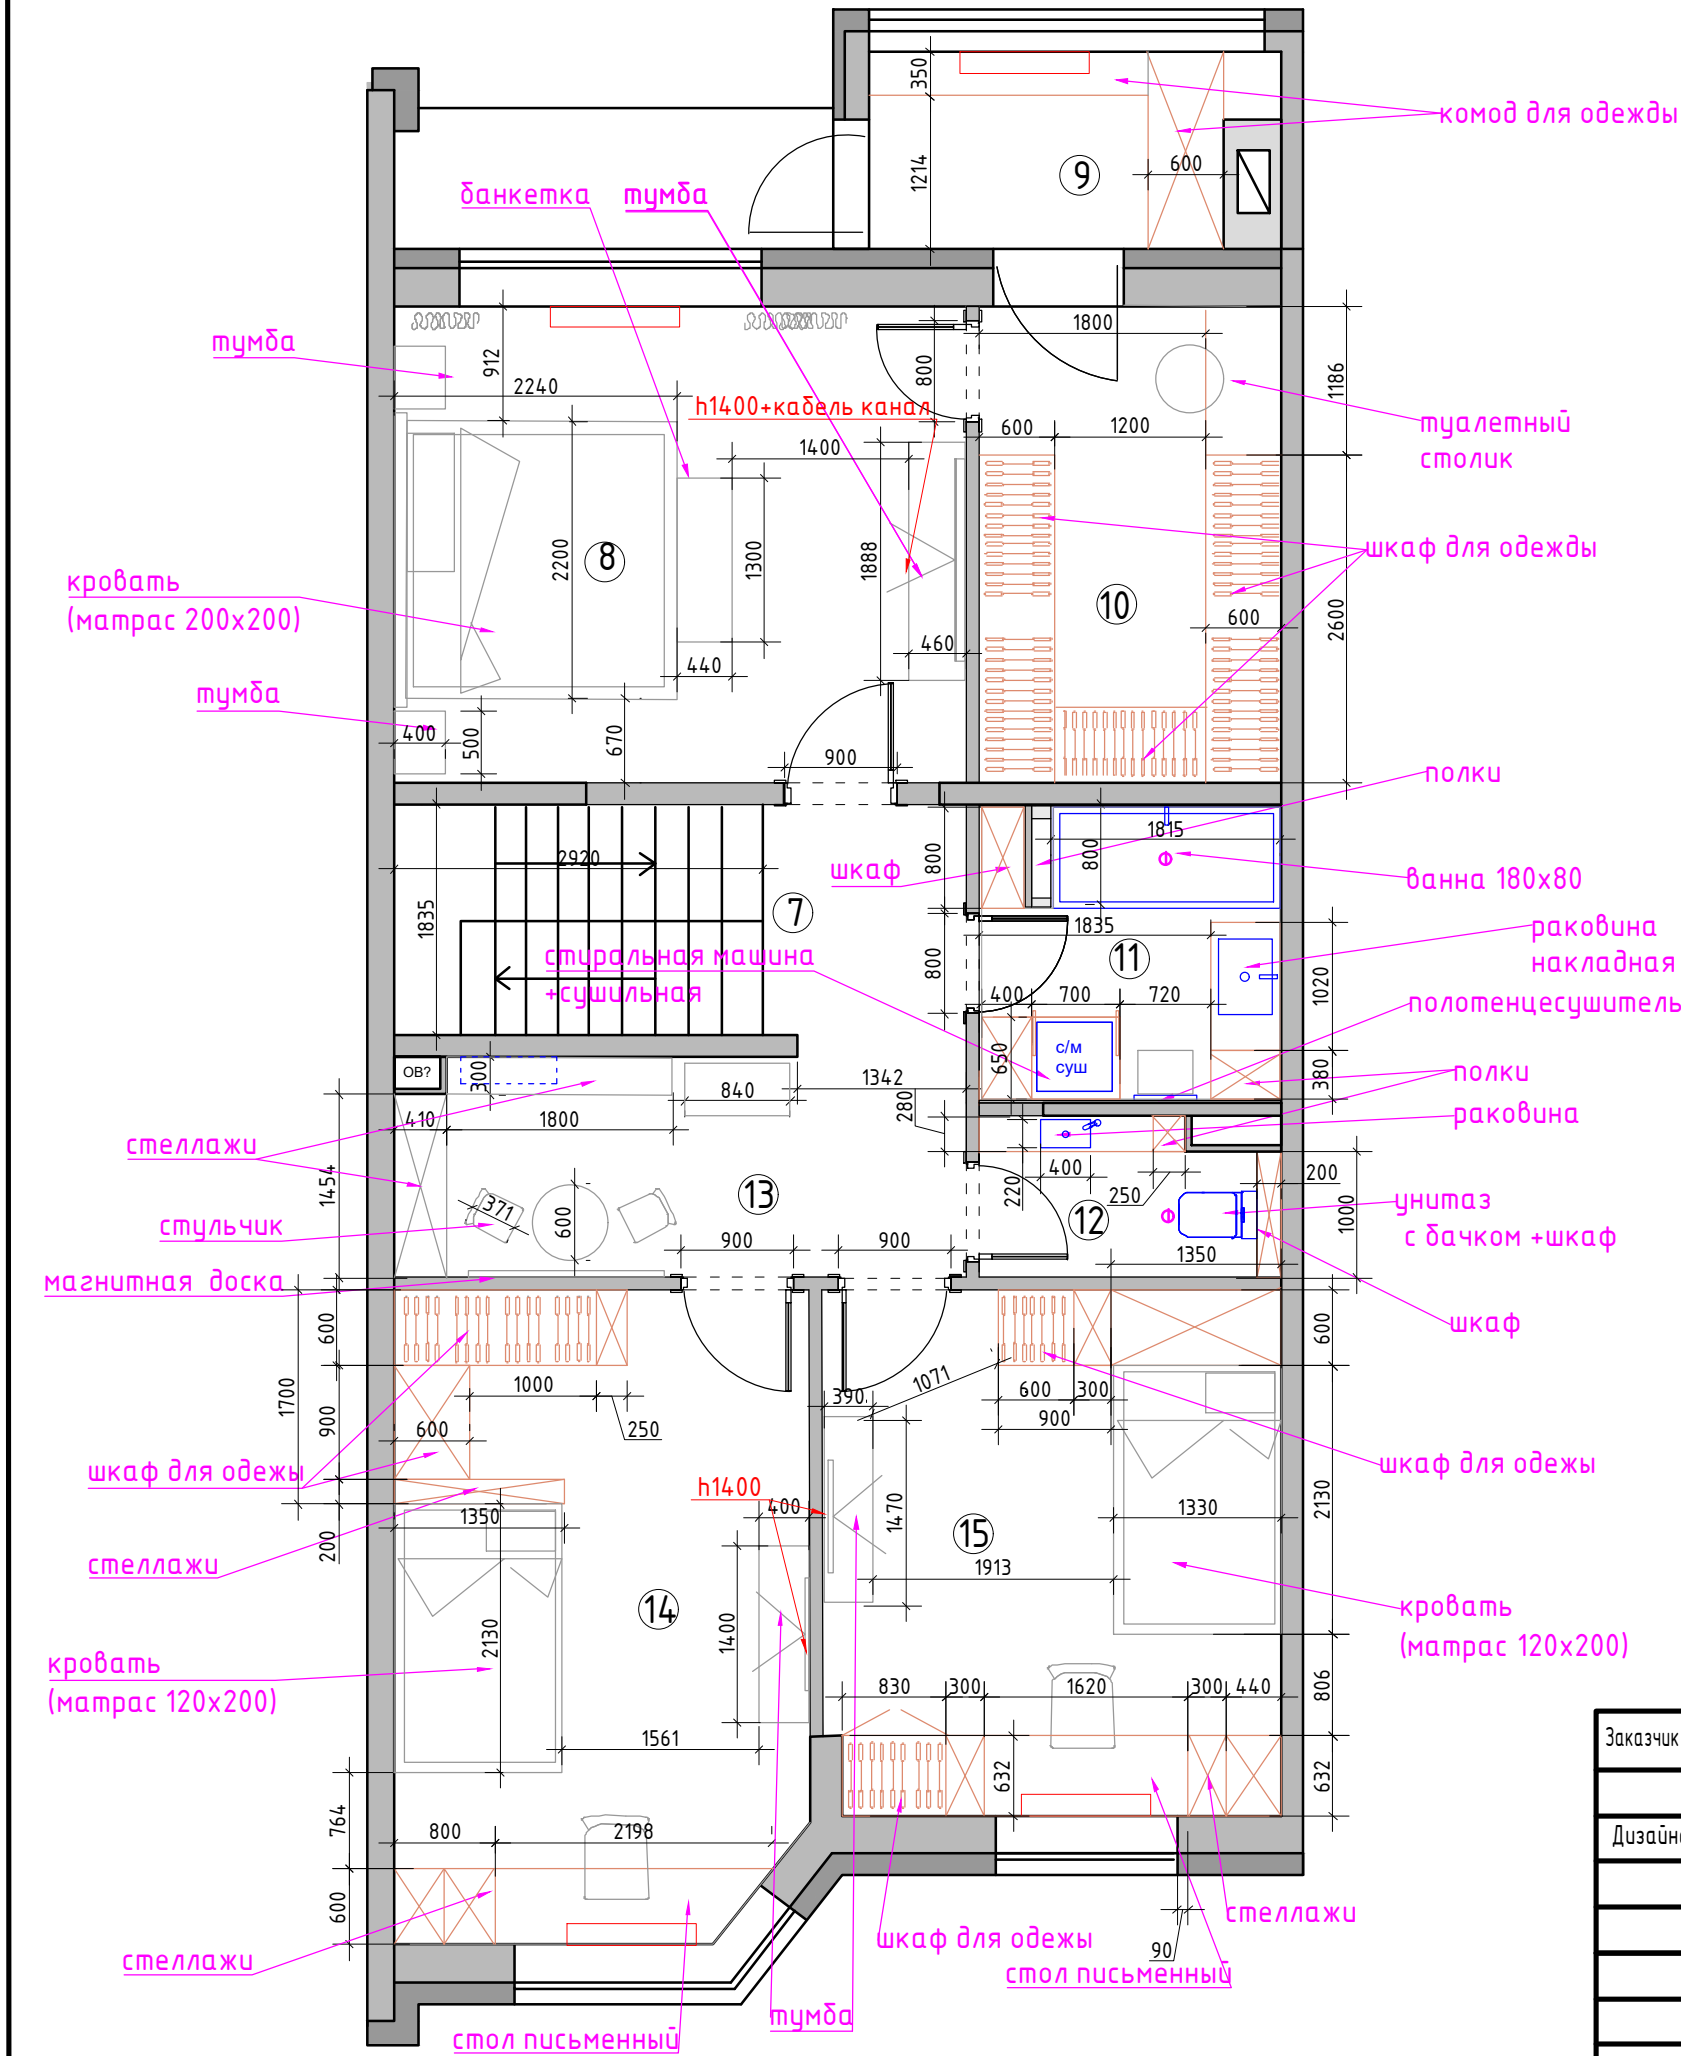


Экспликация помещений
1 этаж, 6 вариант

№№ комн.	Характеристики комнат и помещений	Общая площадь
		всего
1	Тамбур	4,2
2	Прихожая	8,4
3	Коридор	9,0
4	Санузел	4,5
5	Кухня-гостиная	27,2
6	Бойлерная	5,2
Итого:		58,5

Условные обозначения:
— мебель и панели по индивидуальным размерам
--- кондиционер

М 1:60

Заказчик	Согласованно	Дата	Подпись	Адрес: г. Раменское, ул. Молодежная, д 6, 54			
Дизайнер	Чапланова	12.03.26			Стадия	Лист	Листов
				Танхаус	POLINA CHAPLANOVA DESIGN		
				План с расстановкой мебели			
				2 этаж			

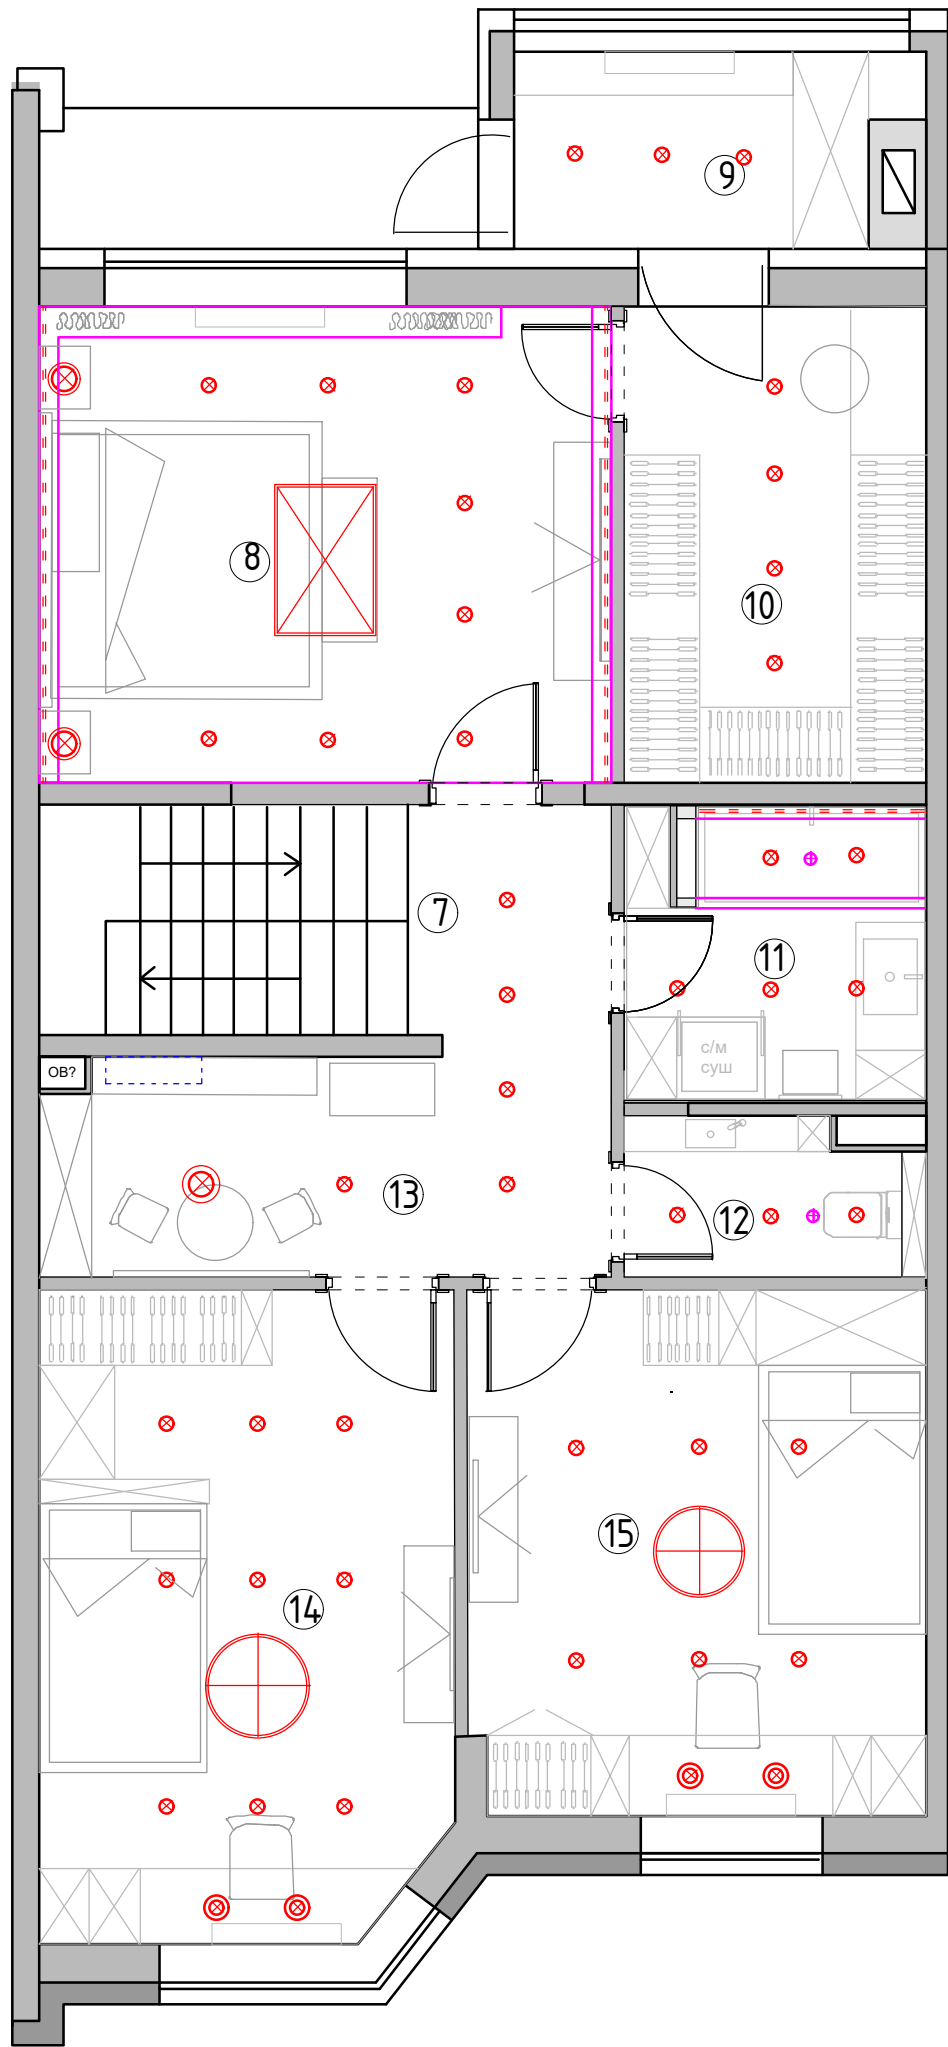

Экспликация помещений
1 этаж, 6 вариант


№№ комн.	Характеристики комнат и помещений	Общая площадь
		всего
1	Тамбур	4,2
2	Прихожая	8,4
3	Коридор	9,0
4	Санузел	4,5
5	Кухня-гостиная	27,2
6	Бойлерная	5,2
Итого:		58,5

Условные обозначения

- ⊗ - точечный светильник Тип 1 (встраиваемый)
- ⊗ - точечный светильник Тип 2 (встраиваемый влагозащитный)
- ⊗ - потолочный вентилятор
- - - - - светодиодная лента
- ⊗ - люстра/подвес

М 1:60


Заказчик	Согласованно	Дата	Подпись	Адрес: г. Раменское , ул. Молодежная, д 6, 54			
		12.03.26			Стадия	Лист	Листов
Дизайнер	Чапанова			Танхаус			
				План потолков с расстановкой осветительного оборудования с привязками 2 этаж	POLINA CHAPLANOVA DESIGN		

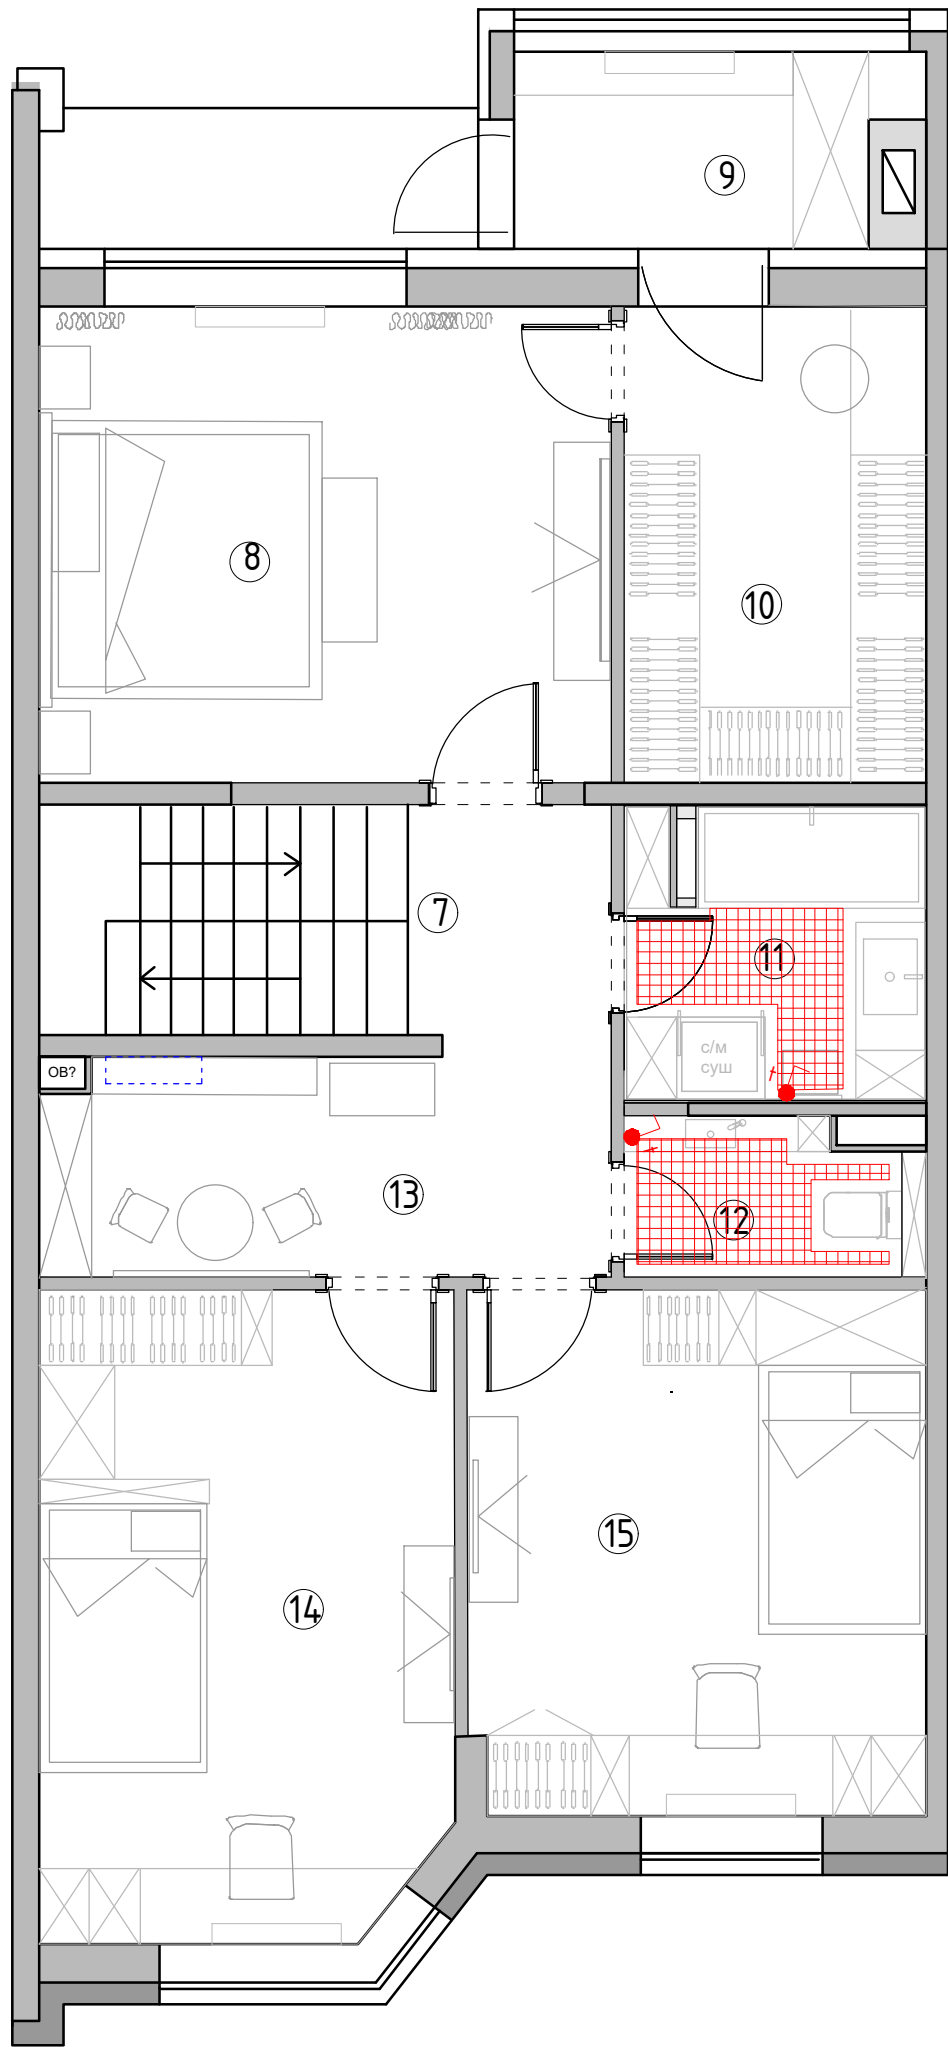

Экспликация помещений
1 этаж, 6 вариант

№№ комн.	Характеристики комнат и помещений	Общая площадь
		всего
1	Тамбур	4,2
2	Прихожая	8,4
3	Коридор	9,0
4	Санузел	4,5
5	Кухня-гостиная	27,2
6	Бойлерная	5,2
Итого:		58,5

Условные обозначения:

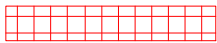
 зона теплого электрического пола

 регулятор теплого пола

Регулятор монтировать на h=+0.900от УЧП

М 1:60

Заказчик	Согласованно	Дата	Подпись	Адрес: г. Раменское , ул. Молодежная, д 6, 54			
		12.03.26			Стадия	Лист	Листов
Дизайнер	Чапланова			Танхаус			
				План теплого пола 2 этаж	POLINA CHAPLANOVA DESIGN		

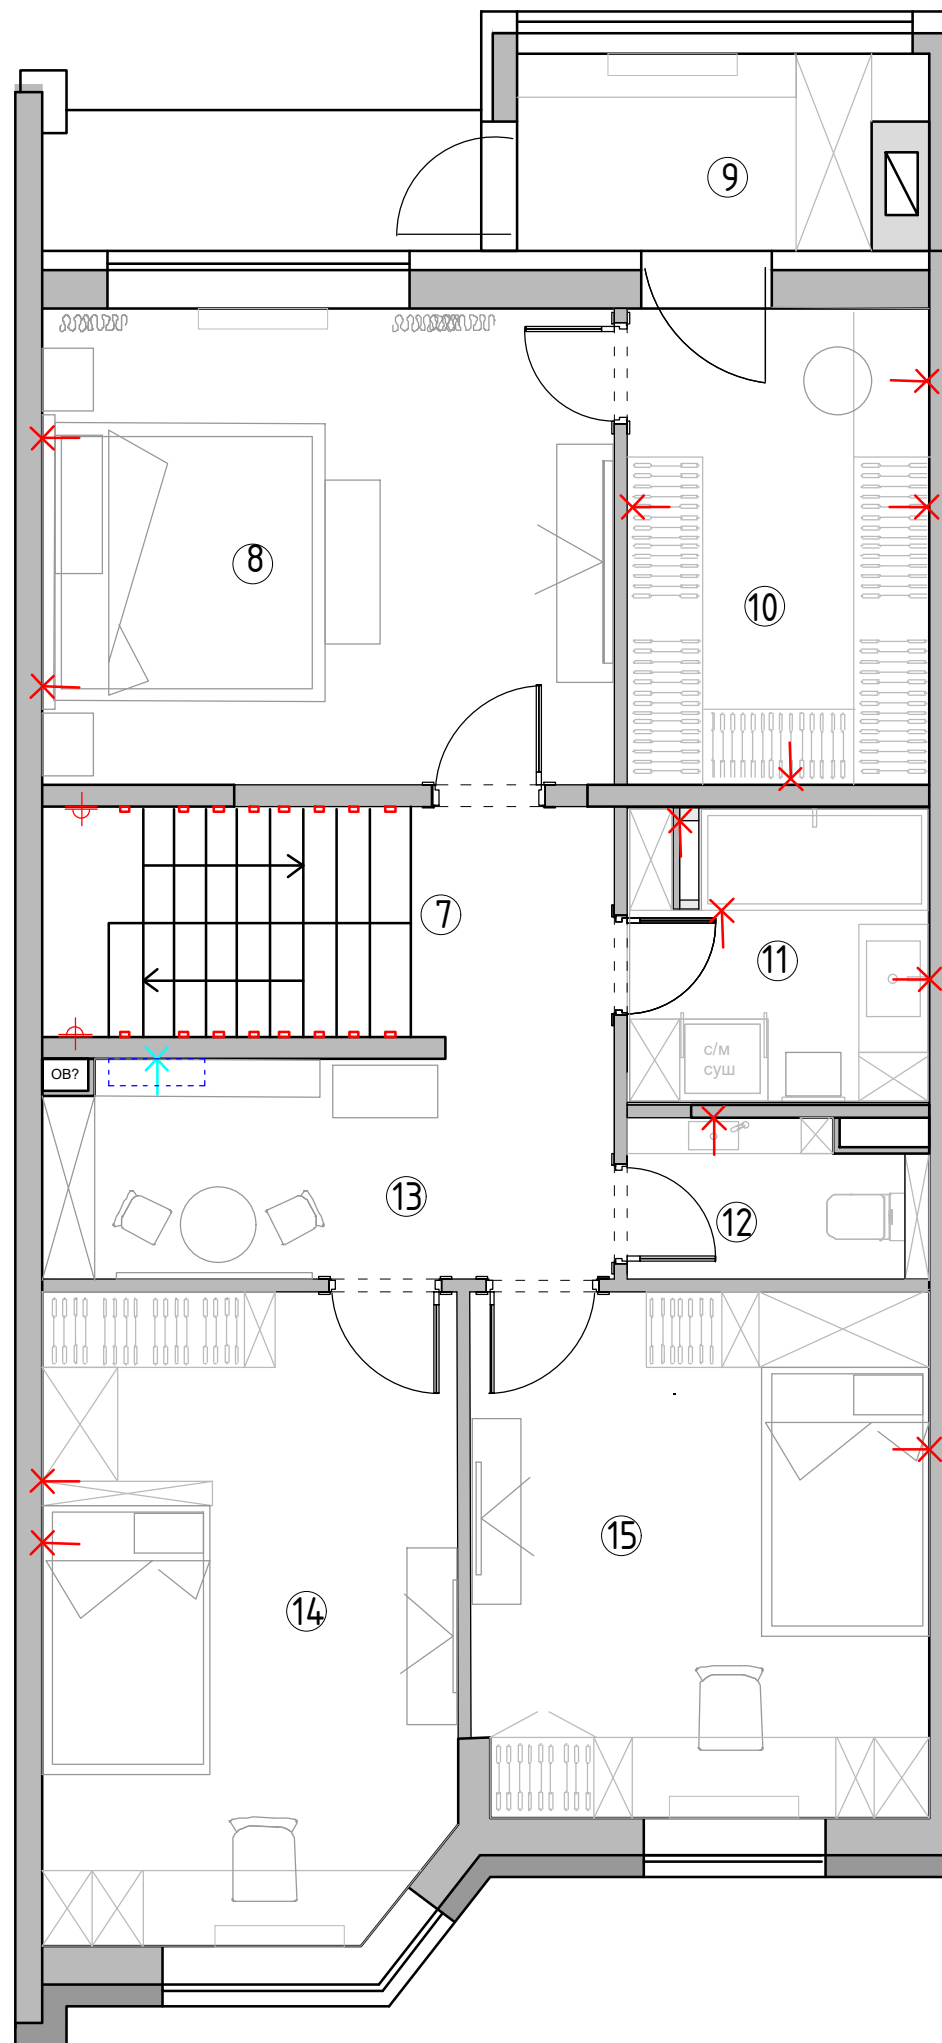

Экспликация помещений
1 этаж, 6 вариант

№№ комн.	Характеристики комнат и помещений	Общая площадь
		всего
1	Тамбур	4,2
2	Прихожая	8,4
3	Коридор	9,0
4	Санузел	4,5
5	Кухня-гостиная	27,2
6	Бойлерная	5,2
Итого:		58,5


Условные обозначения

✗ - эл. вывод ✖ - лампа
настольная/ торшер ✚ вывод для кондиционера,
см тех.карту
⊕ - бра/настенный светильник.

А – автоматическое включения
М – местное включение

M 1:60

Заказчик	Согласованно	Дата	Подпись	Адрес: г. Раменское , ул. Молодежная, д 6, 54			
		12.03.26			Стадия	Лист	Листов
Дизайнер	Чапланова						
				Танхаус	POLINA CHAPLANOVA DESIGN		
				План настенного и отдельностоящего осветительного оборудования с привязками 2 этаж			

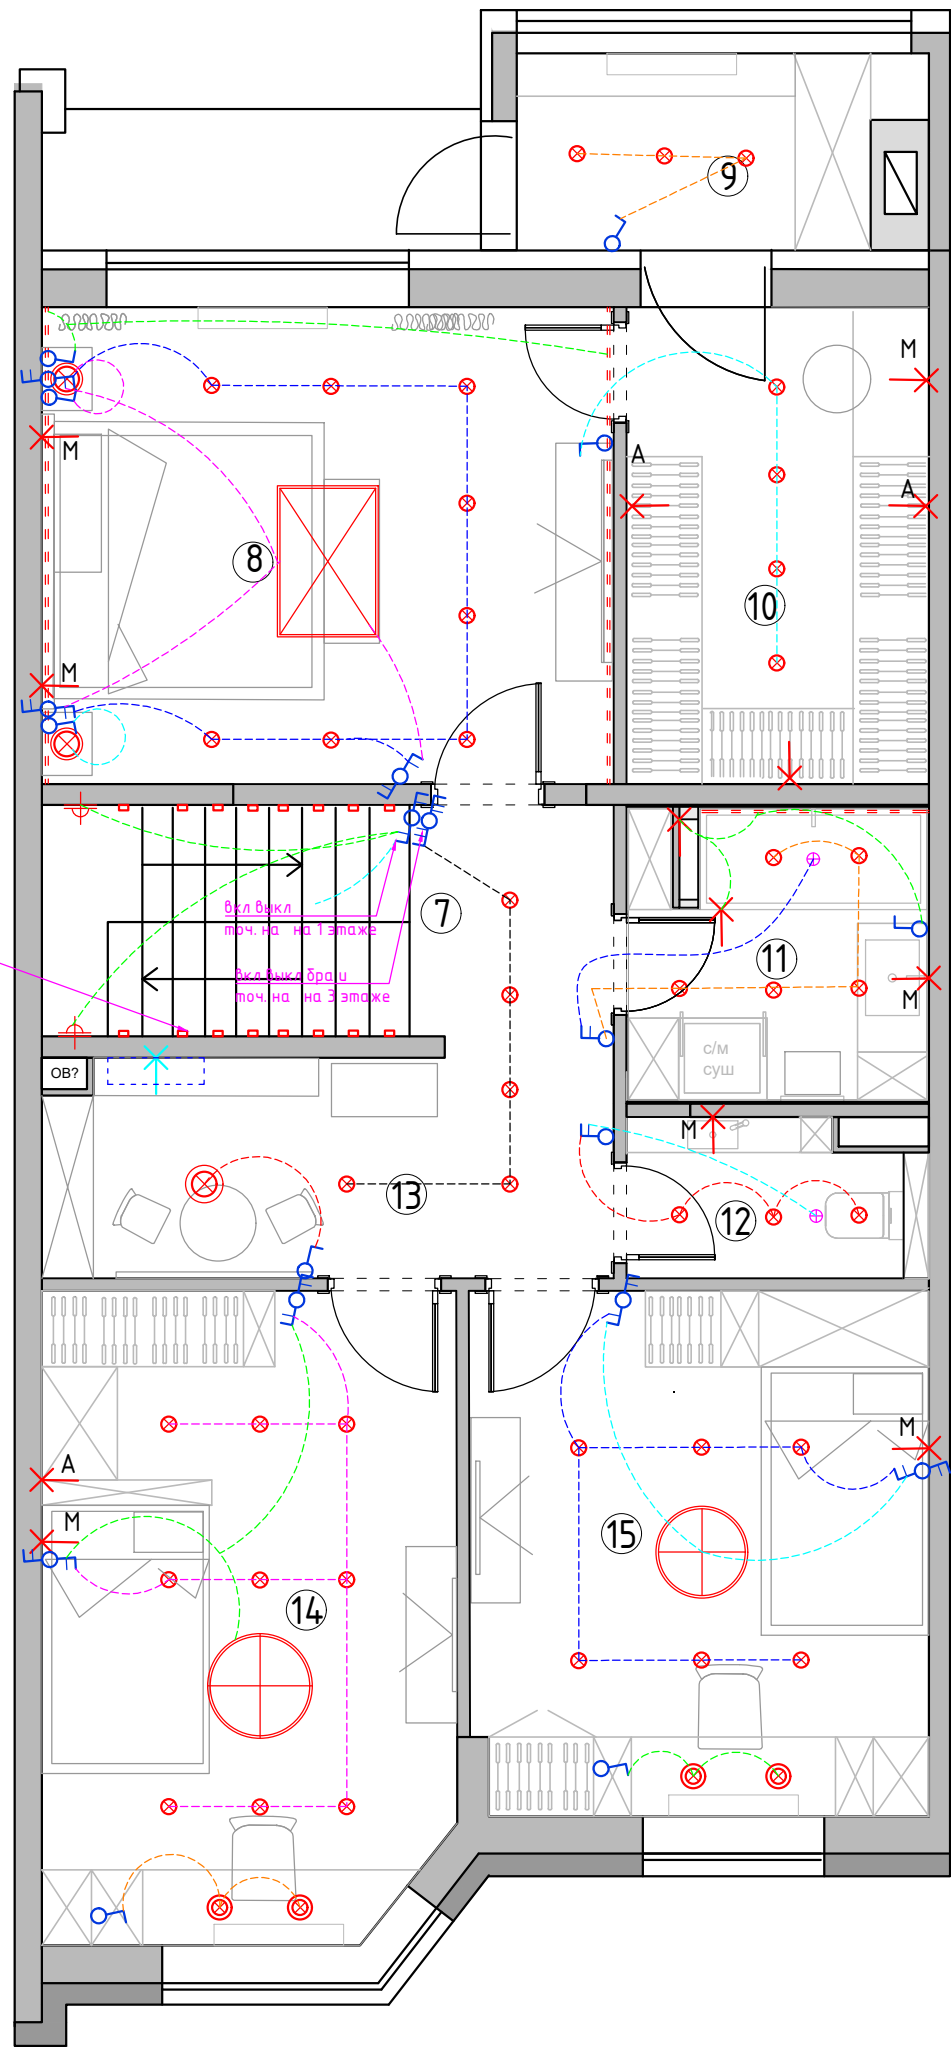

Экспликация помещений
1 этаж, 6 вариант

№№ комн.	Характеристики комнат и помещений	Общая площадь
		всего
1	Тамбур	4,2
2	Прихожая	8,4
3	Коридор	9,0
4	Санузел	4,5
5	Кухня-гостиная	27,2
6	Бойлерная	5,2
Итого:		58,5

Условные обозначения

- выключатель 1-но клавишный
- выключатель 2-х клавишный
- преключатель 1-но клавишный
- преключатель 2-х клавишный
- Генеральный выключатель.
(выключает свет во всей квартире одновременно)

- Все выключатели монтировать на h=+0.900 от УЧП, кроме специально указанных.
- Размеры указаны по центру рамки, без учета отделочных материалов.
- См. совместно с развертками
- Тип отделочного материала см. ведомость отделочных материалов

Условные обозначения

- ⊗ — точечный светильник Тип 1 (встраиваемый)
- ⊗ — точечный светильник Тип 2 (встраиваемый влагозащитный)
- ⊗ — потолочный вентилятор
- — — — — светодиодная лента
- ⊗ — люстра/подвес


Условные обозначения

- ✂ — эл. вывод
- ⊗ — лампа настольная/ торшер
- ✂ — вывод для кондиционера, см тех. карту
- ⊗ — бра \ настенный светильник.

- A — автоматическое включения
M — местное включение

М 1:60

Заказчик	Согласованно	Дата	Подпись	Адрес: г. Раменское, ул. Молодежная, д 6, 54			
Дизайнер	Чапанова	12.03.26			Стадия	Лист	Листов
				Танхаус	POLINA CHAPLANOVA DESIGN		
				План расстановки выключателей, совмещенный с группами освещения 2 этаж			

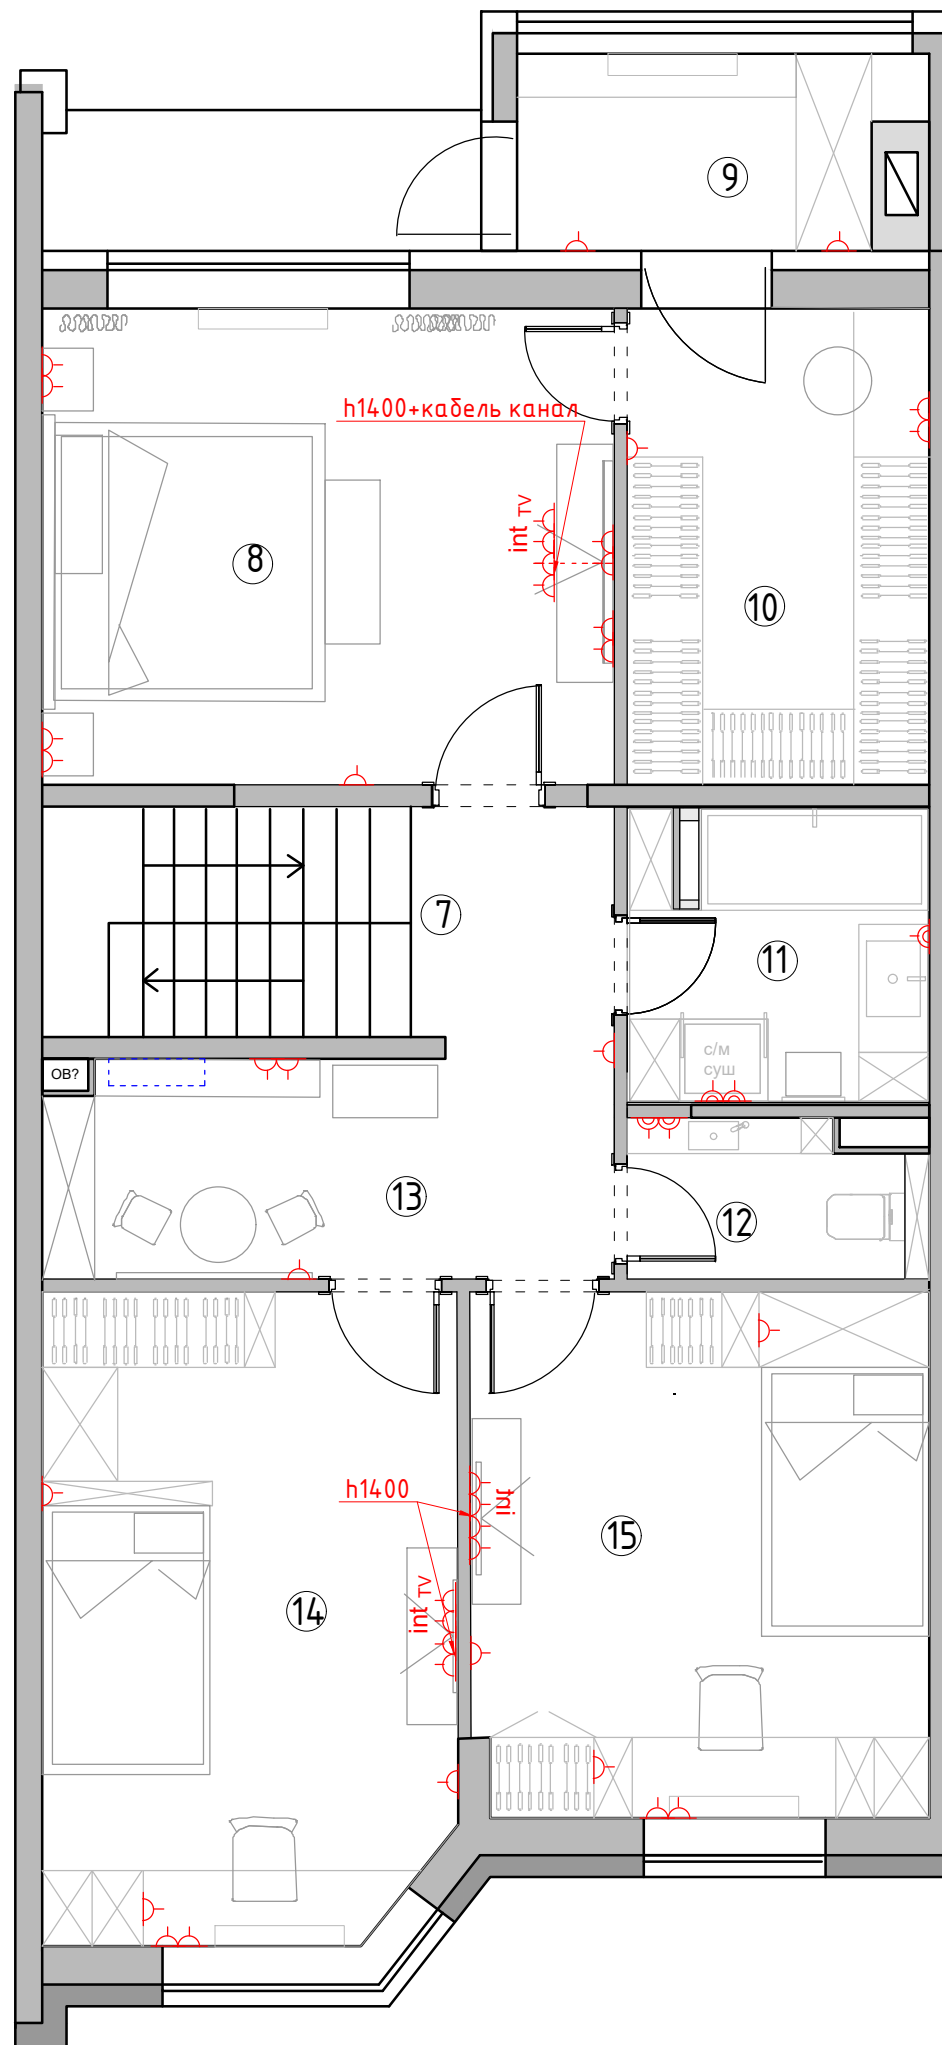

Экспликация помещений
1 этаж, 6 вариант

№№ комн.	Характеристики комнат и помещений	Общая площадь
		всего
1	Тамбур	4,2
2	Прихожая	8,4
3	Коридор	9,0
4	Санузел	4,5
5	Кухня-гостиная	27,2
6	Бойлерная	5,2
Итого:		58,5

Условные обозначения

- выключатель 1-но клавишный
- выключатель 2-х клавишный
- преключатель 1-но клавишный
- преключатель 2-х клавишный
- Генеральный выключатель.
(выключает свет во всей квартире одновременно)

1. Все выключатели монтировать на h=+0.900 от УЧП, кроме специально указанных.
2. Размеры указаны по центру рамки, без учета отделочных материалов.
3. См. совместно с развертками
4. Тип отделочного материала см. ведомость отделочных материалов

Условные обозначения:

- Розетка с заземлением
- usb+ type-C – Розетка с usb + type-C
- int – Интернет-розетка RJ-45
- Розетка с заземлением для пристройки

1. Все розетки монтировать на h=+0.250 от УЧП, кроме специально указанных
2. Размеры указаны по центру рамки, без учета отделочных материалов
3. См. совместно с развертками
4. * размеры спец. розеток под кухонное оборудование смотреть совместно с тех. картам
5. Тип отделочного материала см. ведомость отделочных материалов.

М 1:60

Заказчик	Согласованно	Дата	Подпись	Адрес: г. Раменское, ул. Молодежная, д 6, 54			
		12.03.26			Стадия	Лист	Листов
Дизайнер	Чапланова			Танхаус			
				План размещения розеточных групп с привязками 2 этаж	POLINA CHAPLANOVA DESIGN		