


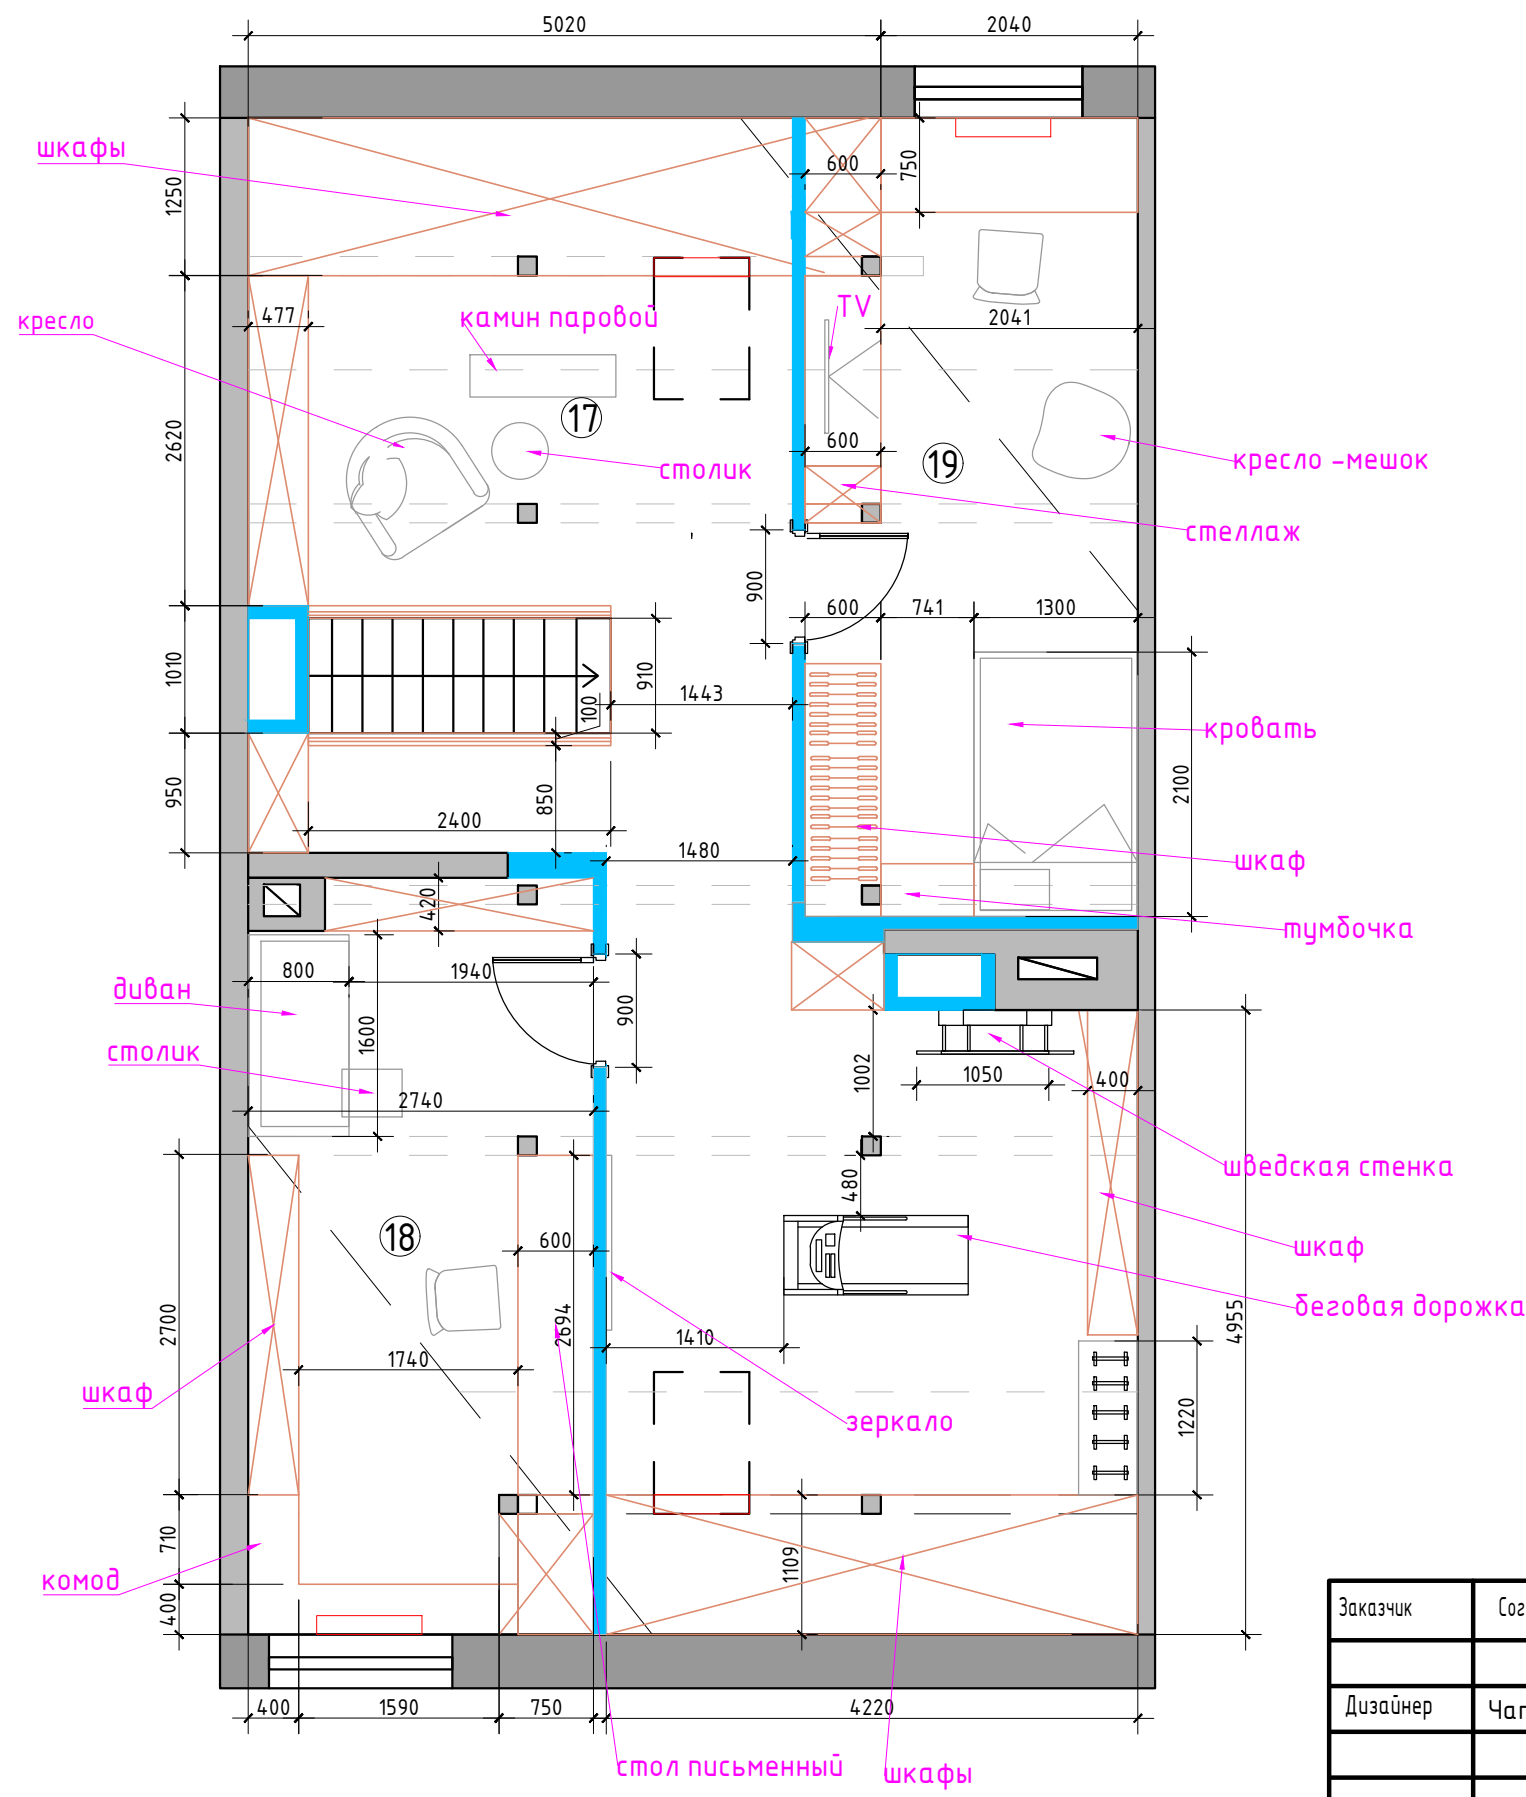

Экспликация помещений
мансардный этаж, 6 вариант

№№ комн.	Характеристики комнат и помещений	Общая площадь
		всего
17	Зона отдыха	46,7
18	Кабинет	16,2
18	Детская комната	16,7
Итого:		79,6



Условные обозначения

- мебель по индивидуальным размерам
- возводимые перегородки

М 1:60

Заказчик	Согласованно	Дата	Подпись	Адрес: г. Раменское , ул. Молодежная, д 6, 54			
Дизайнер	Чапланова	20.01.26			Стадия	Лист	Листов
				Танхаус	POLINA CHAPLANOVA DESIGN		
				План мебели			
				мансардный этаж, 6 вариант			

2 этаж, 8 вариант

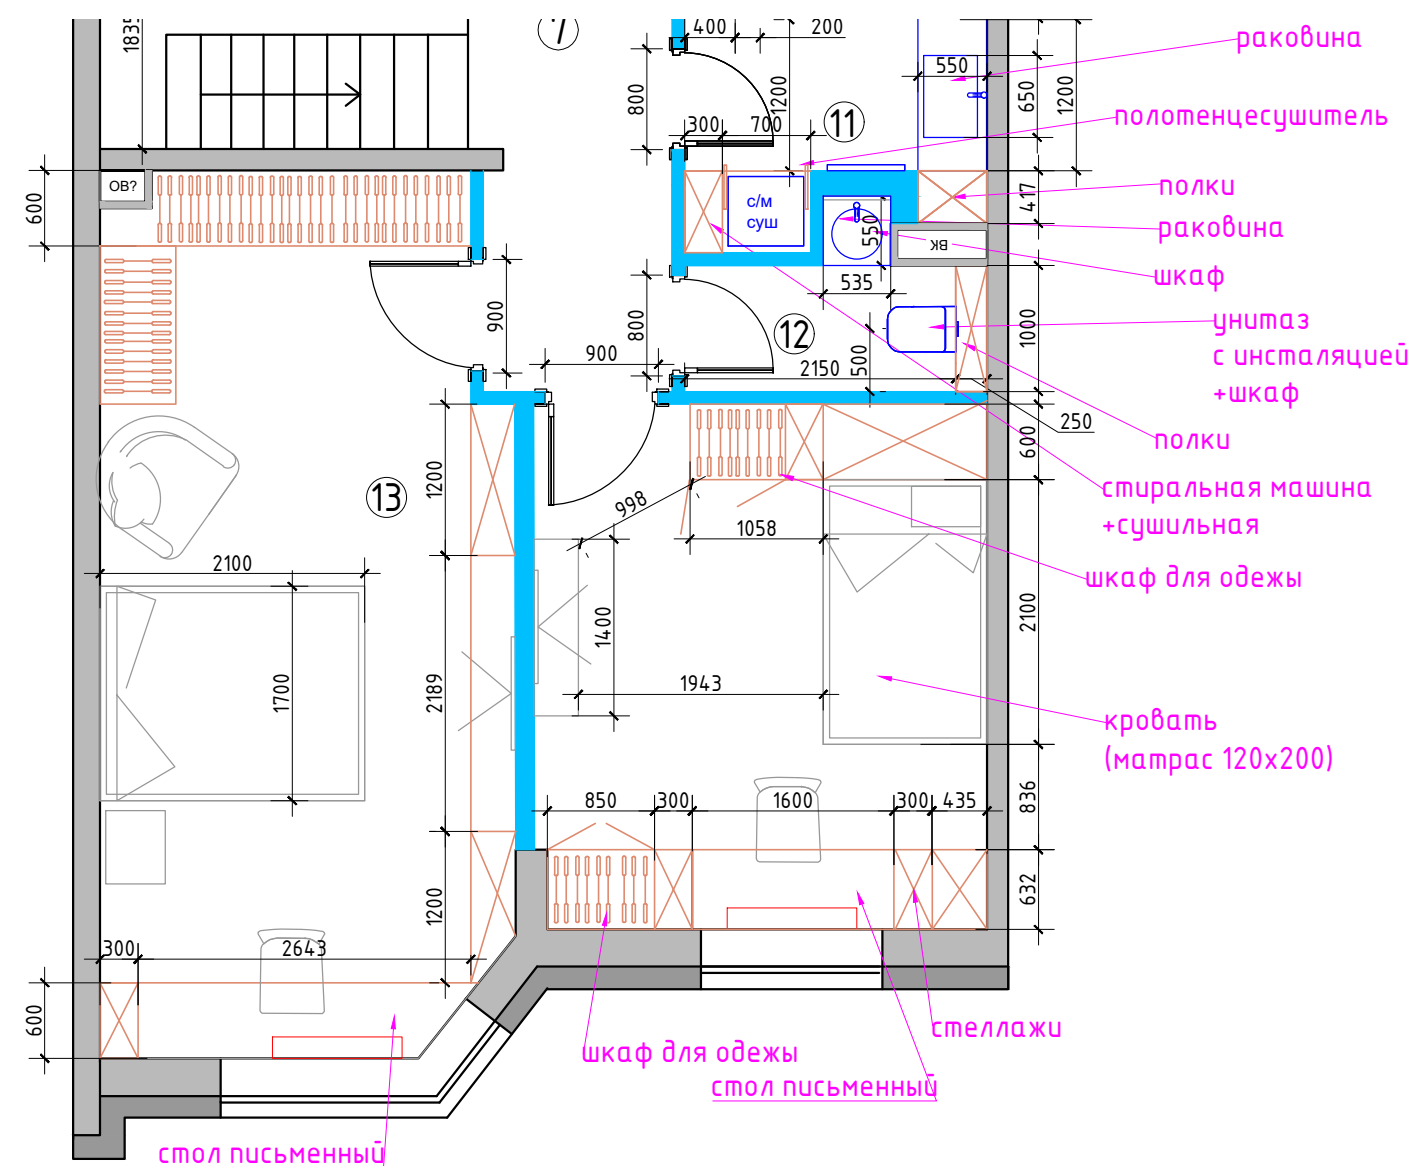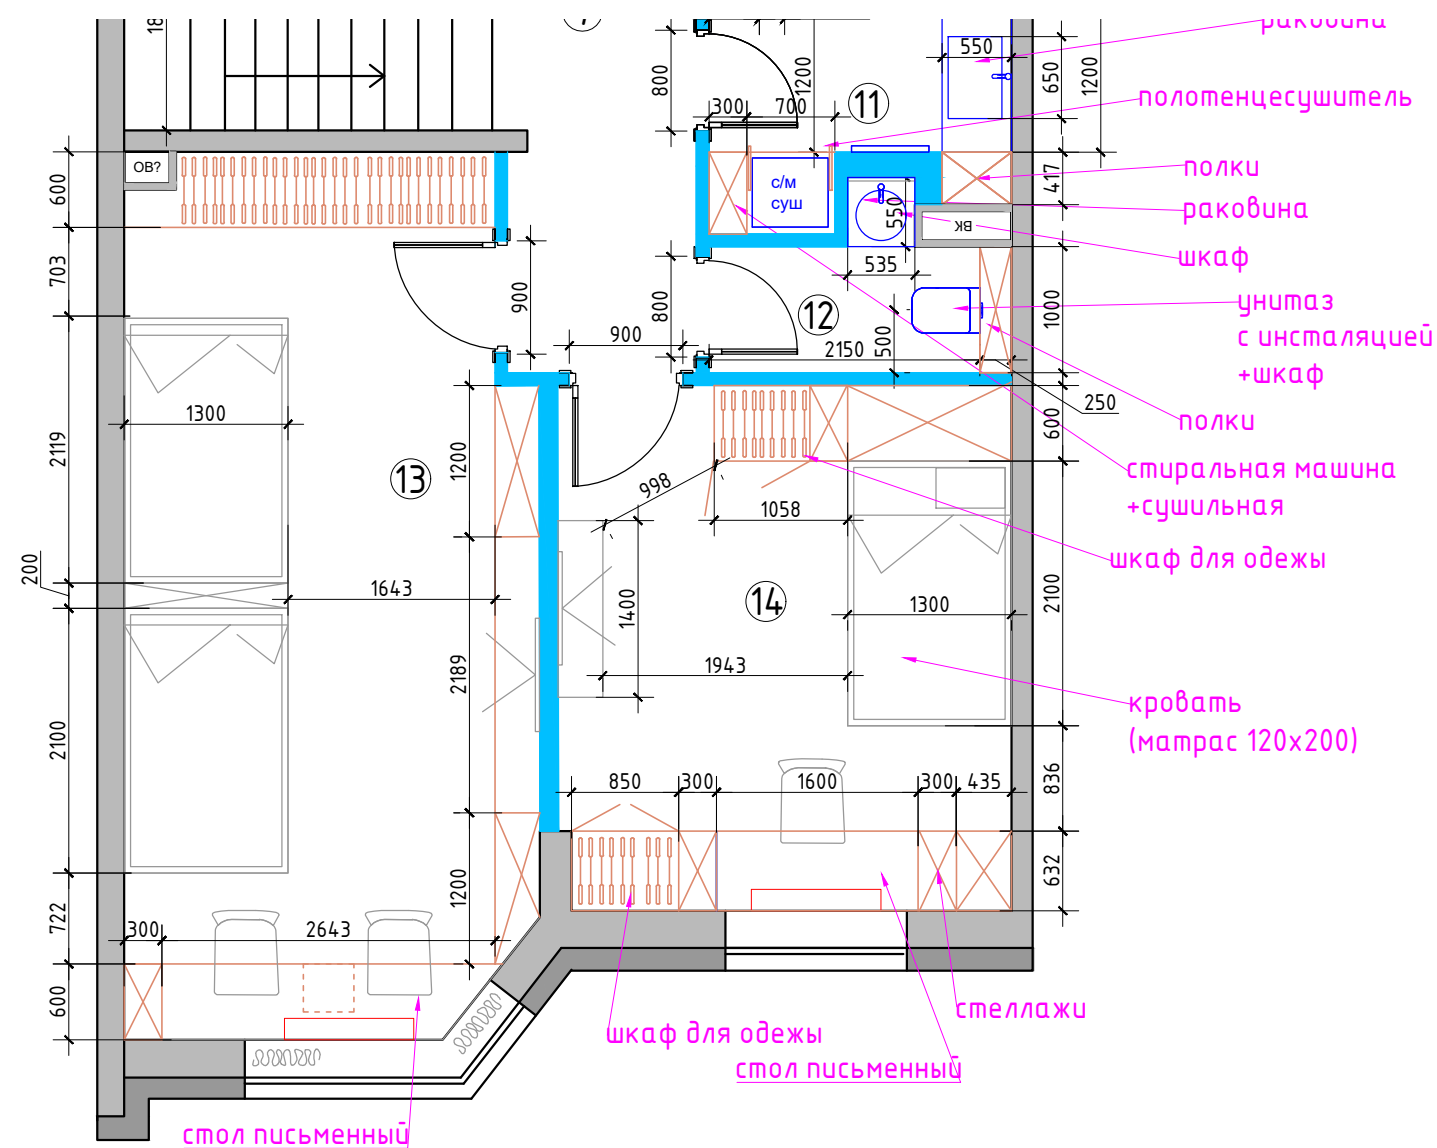


Примечание: замеры производились в жилой доме с мебелью по отделочным материалам.

М 1:60


Заказчик	Согласованно	Дата	Подпись	Адрес: г. Раменское, ул. Молодежная, д 6, 54			
		20.01.26			Стадия	Лист	Листов
Дизайнер	Чапланова			Танхаус План мебели 2 этаж, 9 вариант	POLINA CHAPLANOVA DESIGN		

Формат А3

2 этаж, 9 вариант

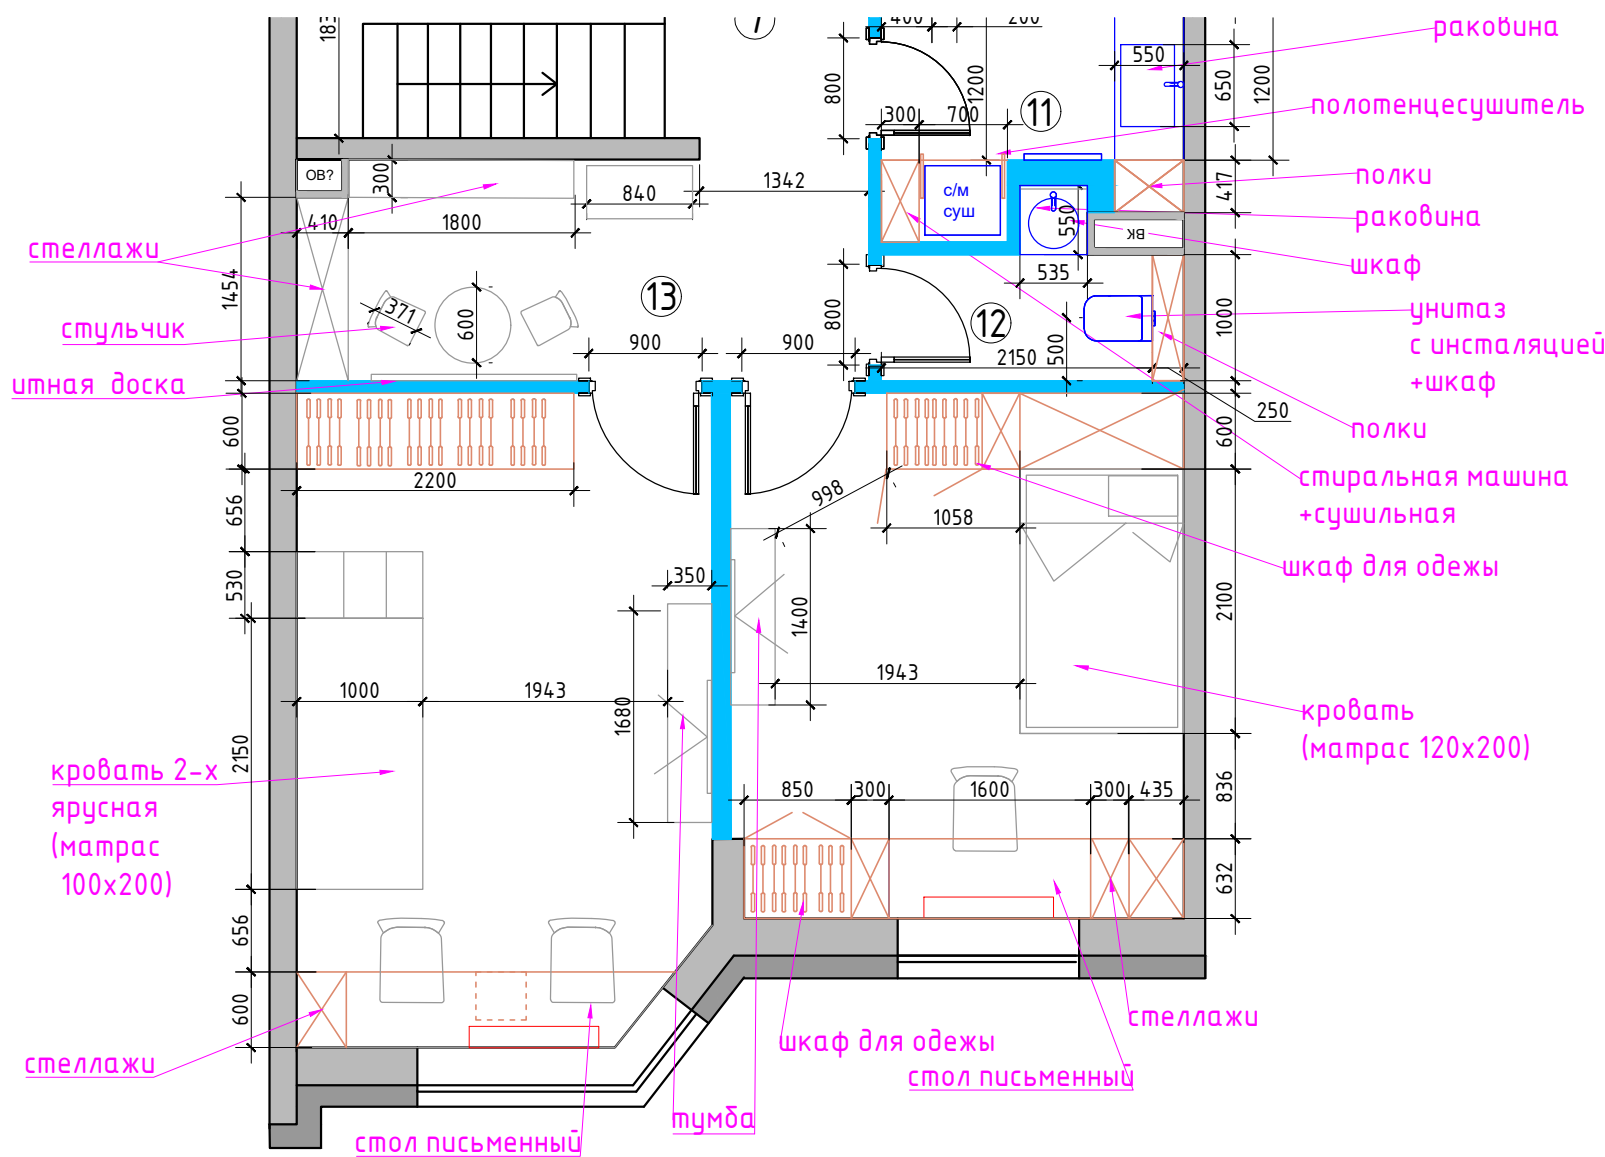

2 этаж, 10 вариант

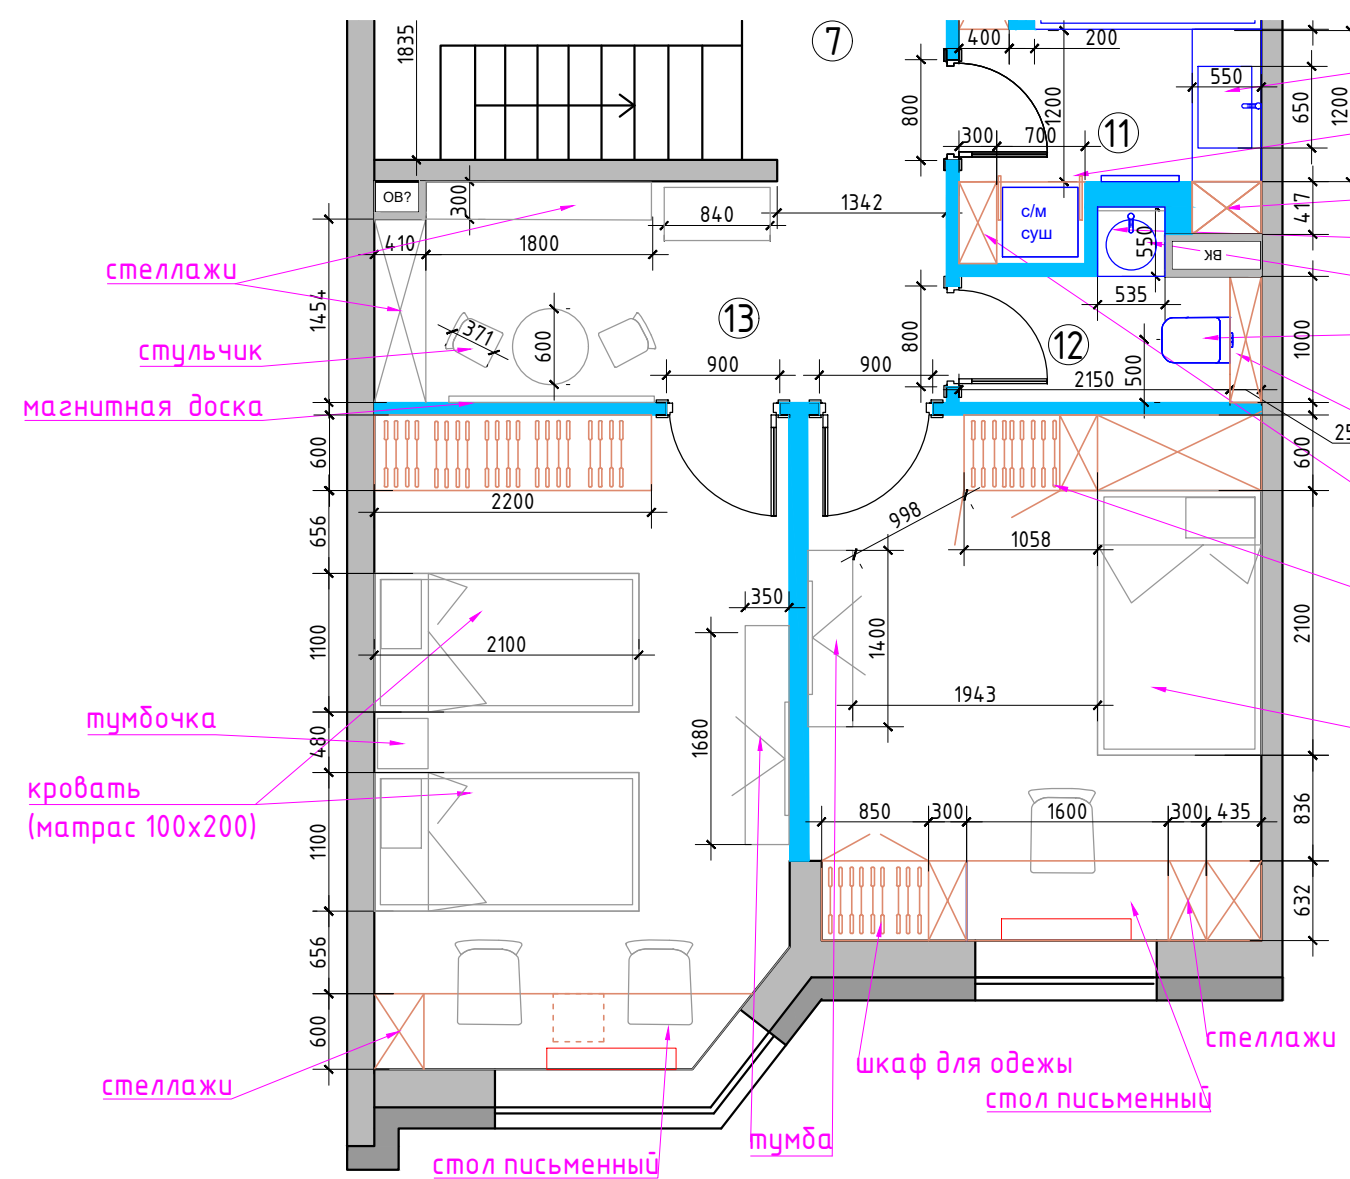

Примечание: замеры производились в жилой доме с мебелью по отделочным материалам.

М 1:60

Заказчик	Согласованно	Дата	Подпись	Адрес: г. Раменское, ул. Молодежная, д 6, 54			
Дизайнер	Чапланова	20.01.26			Стадия	Лист	Листов
				Танхаус	POLINA CHAPLANOVA DESIGN		
				План мебели			
				2 этаж			