
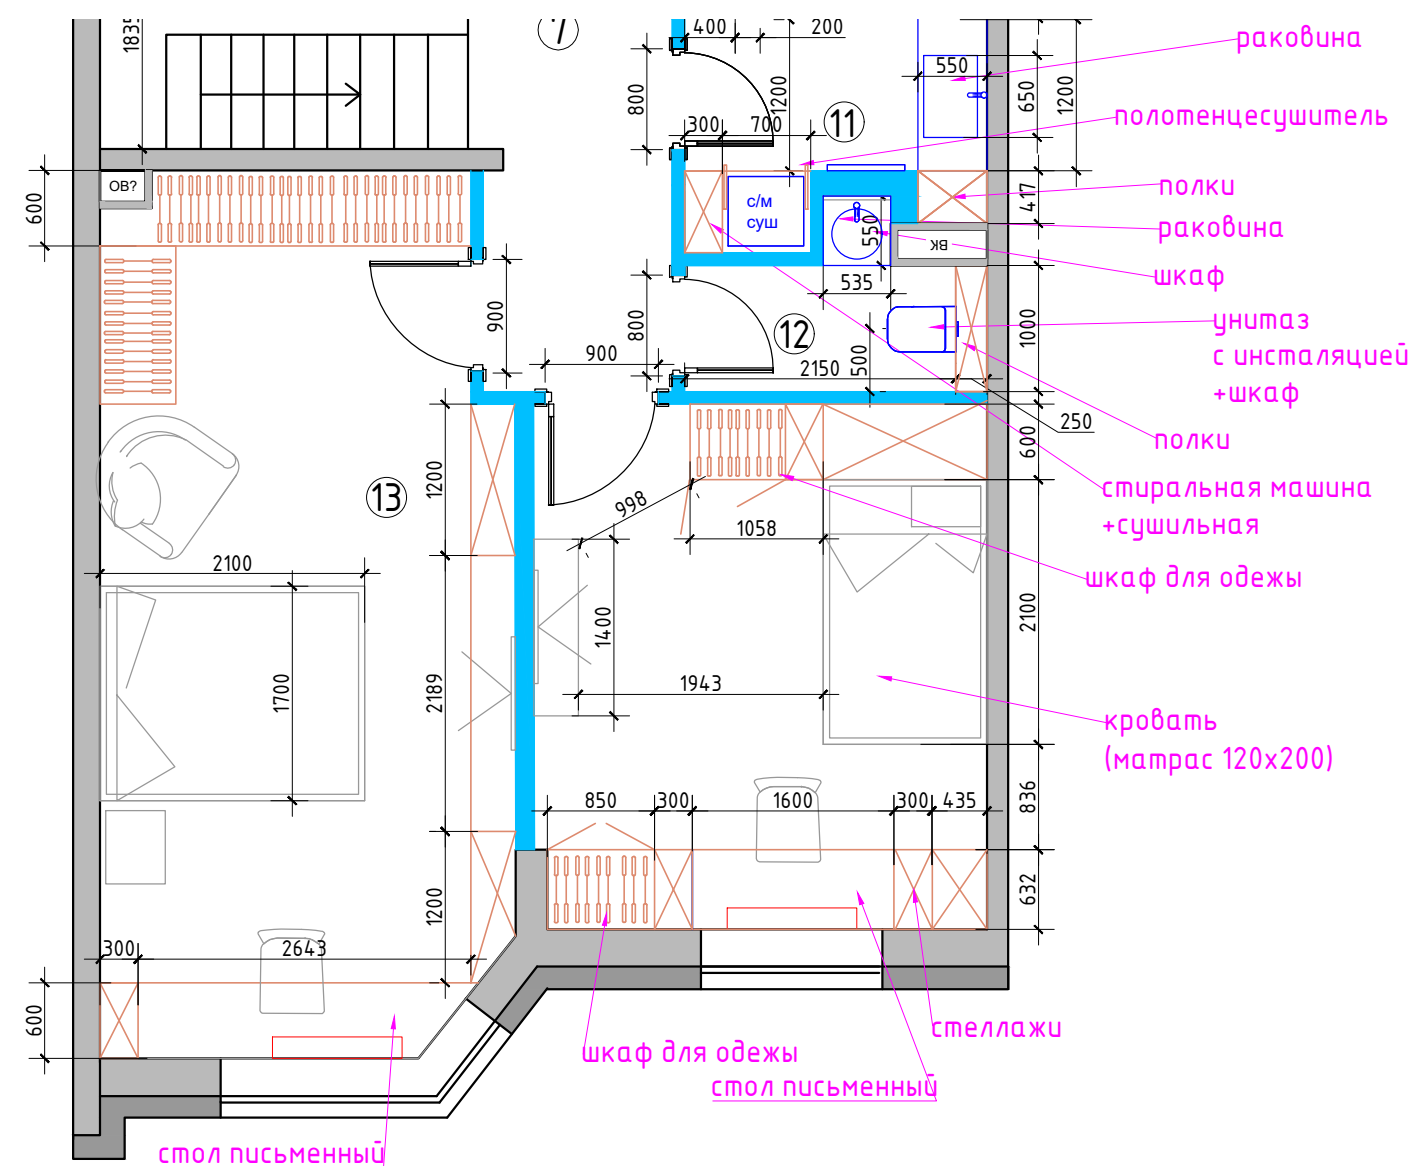


2 этаж, 8 вариант

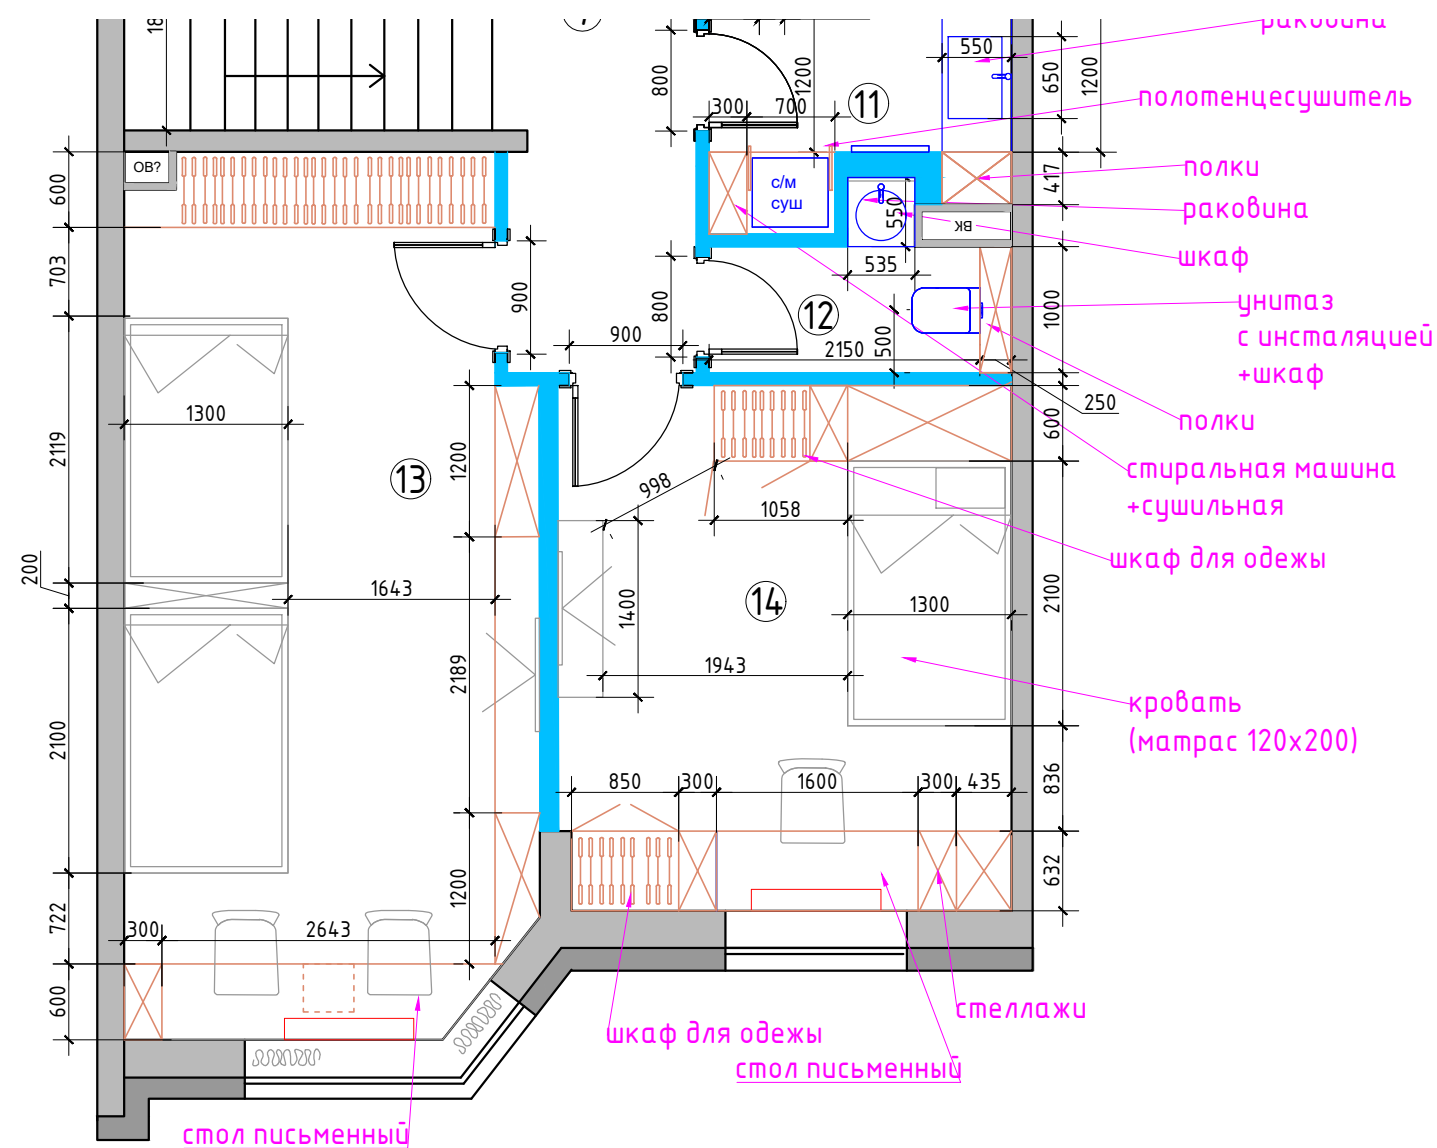

Примечание: замеры производились в жилой доме с мебелью по отделочным материалам.

М 1:60

Заказчик	Согласованно	Дата	Подпись	Адрес: г. Раменское, ул. Молодежная, д 6, 54			
		20.01.26			Стадия	Лист	Листов
Дизайнер	Чапланова			Танхаус План мебели 2 этаж, 9 вариант	POLINA CHAPLANOVA DESIGN		

Формат А3