



2 этаж, 9 вариант

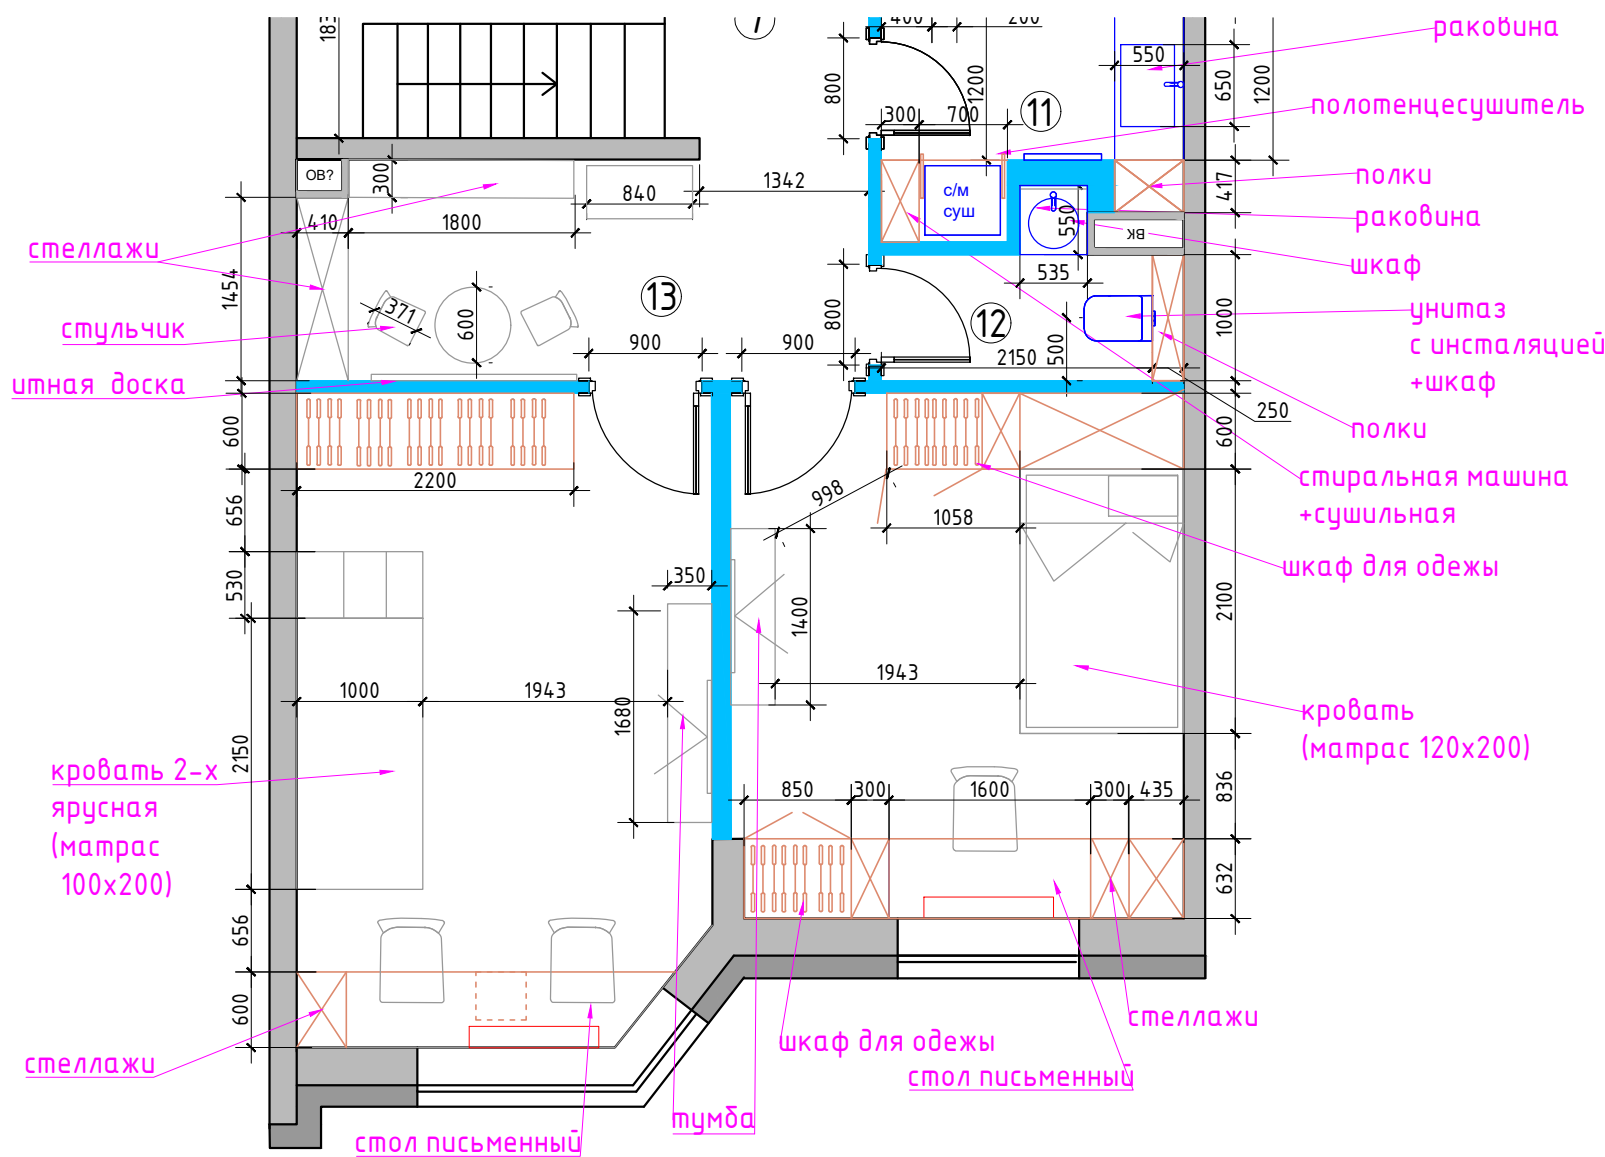

2 этаж, 10 вариант

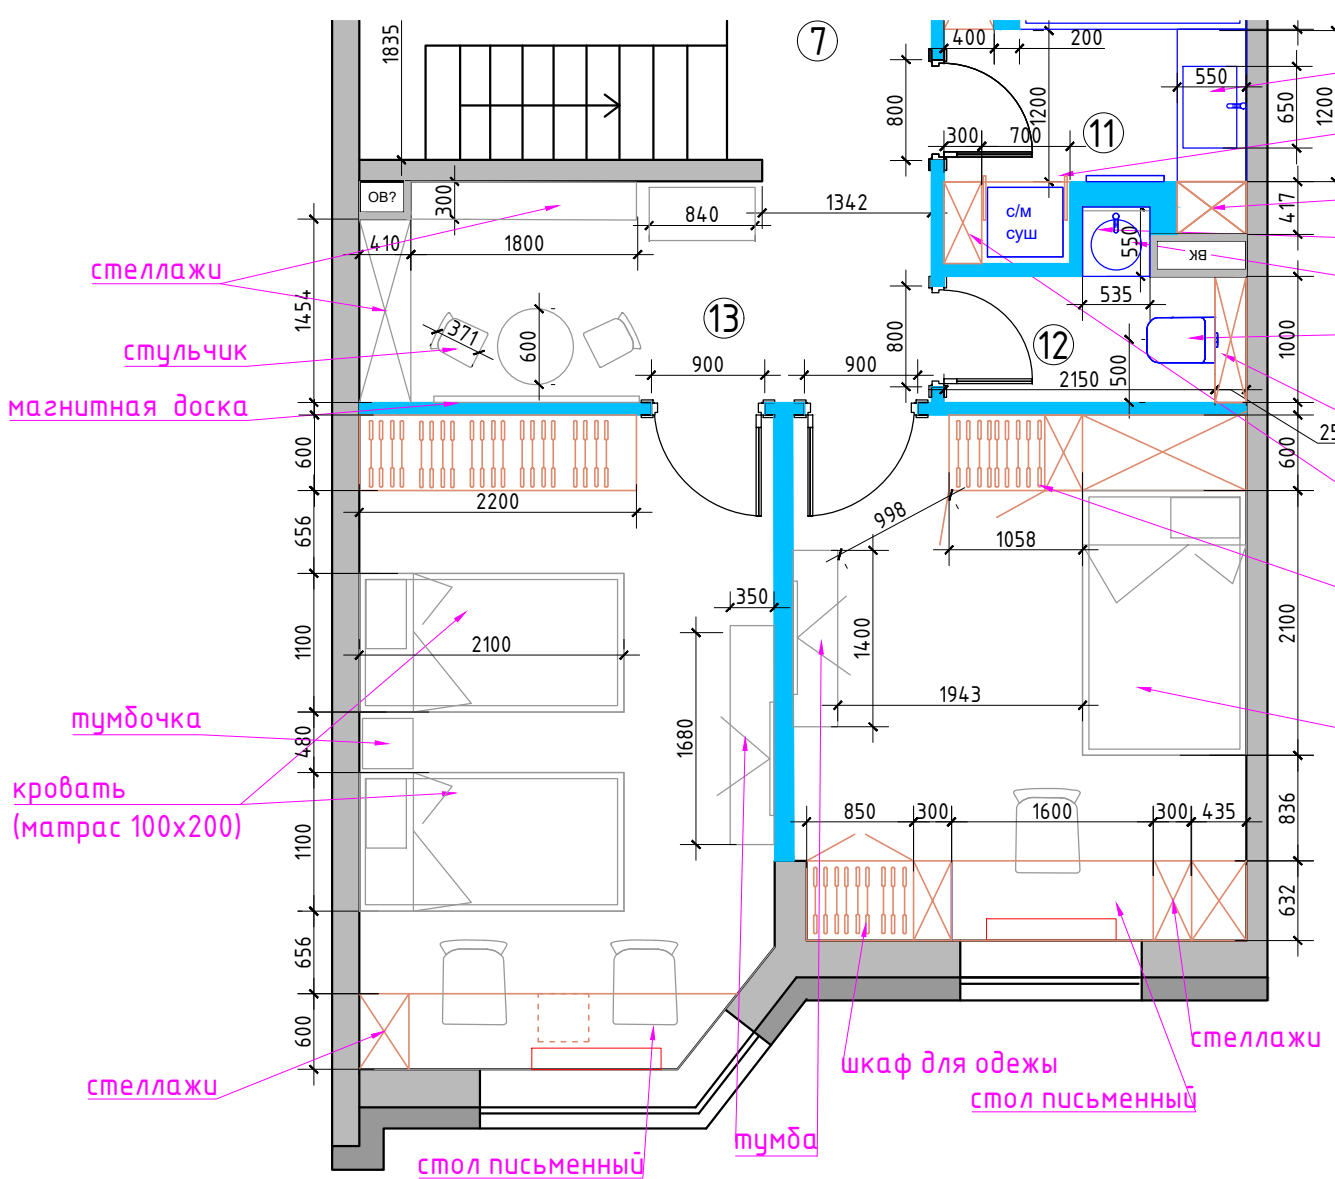

Примечание: замеры производились в жилой доме с мебелью по отделочным материалам.

М 1:60

Заказчик	Согласованно	Дата	Подпись	Адрес: г. Раменское, ул. Молодежная, д 6, 54			
Дизайнер	Чапланова	20.01.26			Стадия	Лист	Листов
				Танхаус	POLINA CHAPLANOVA DESIGN		
				План мебели			
				2 этаж			