


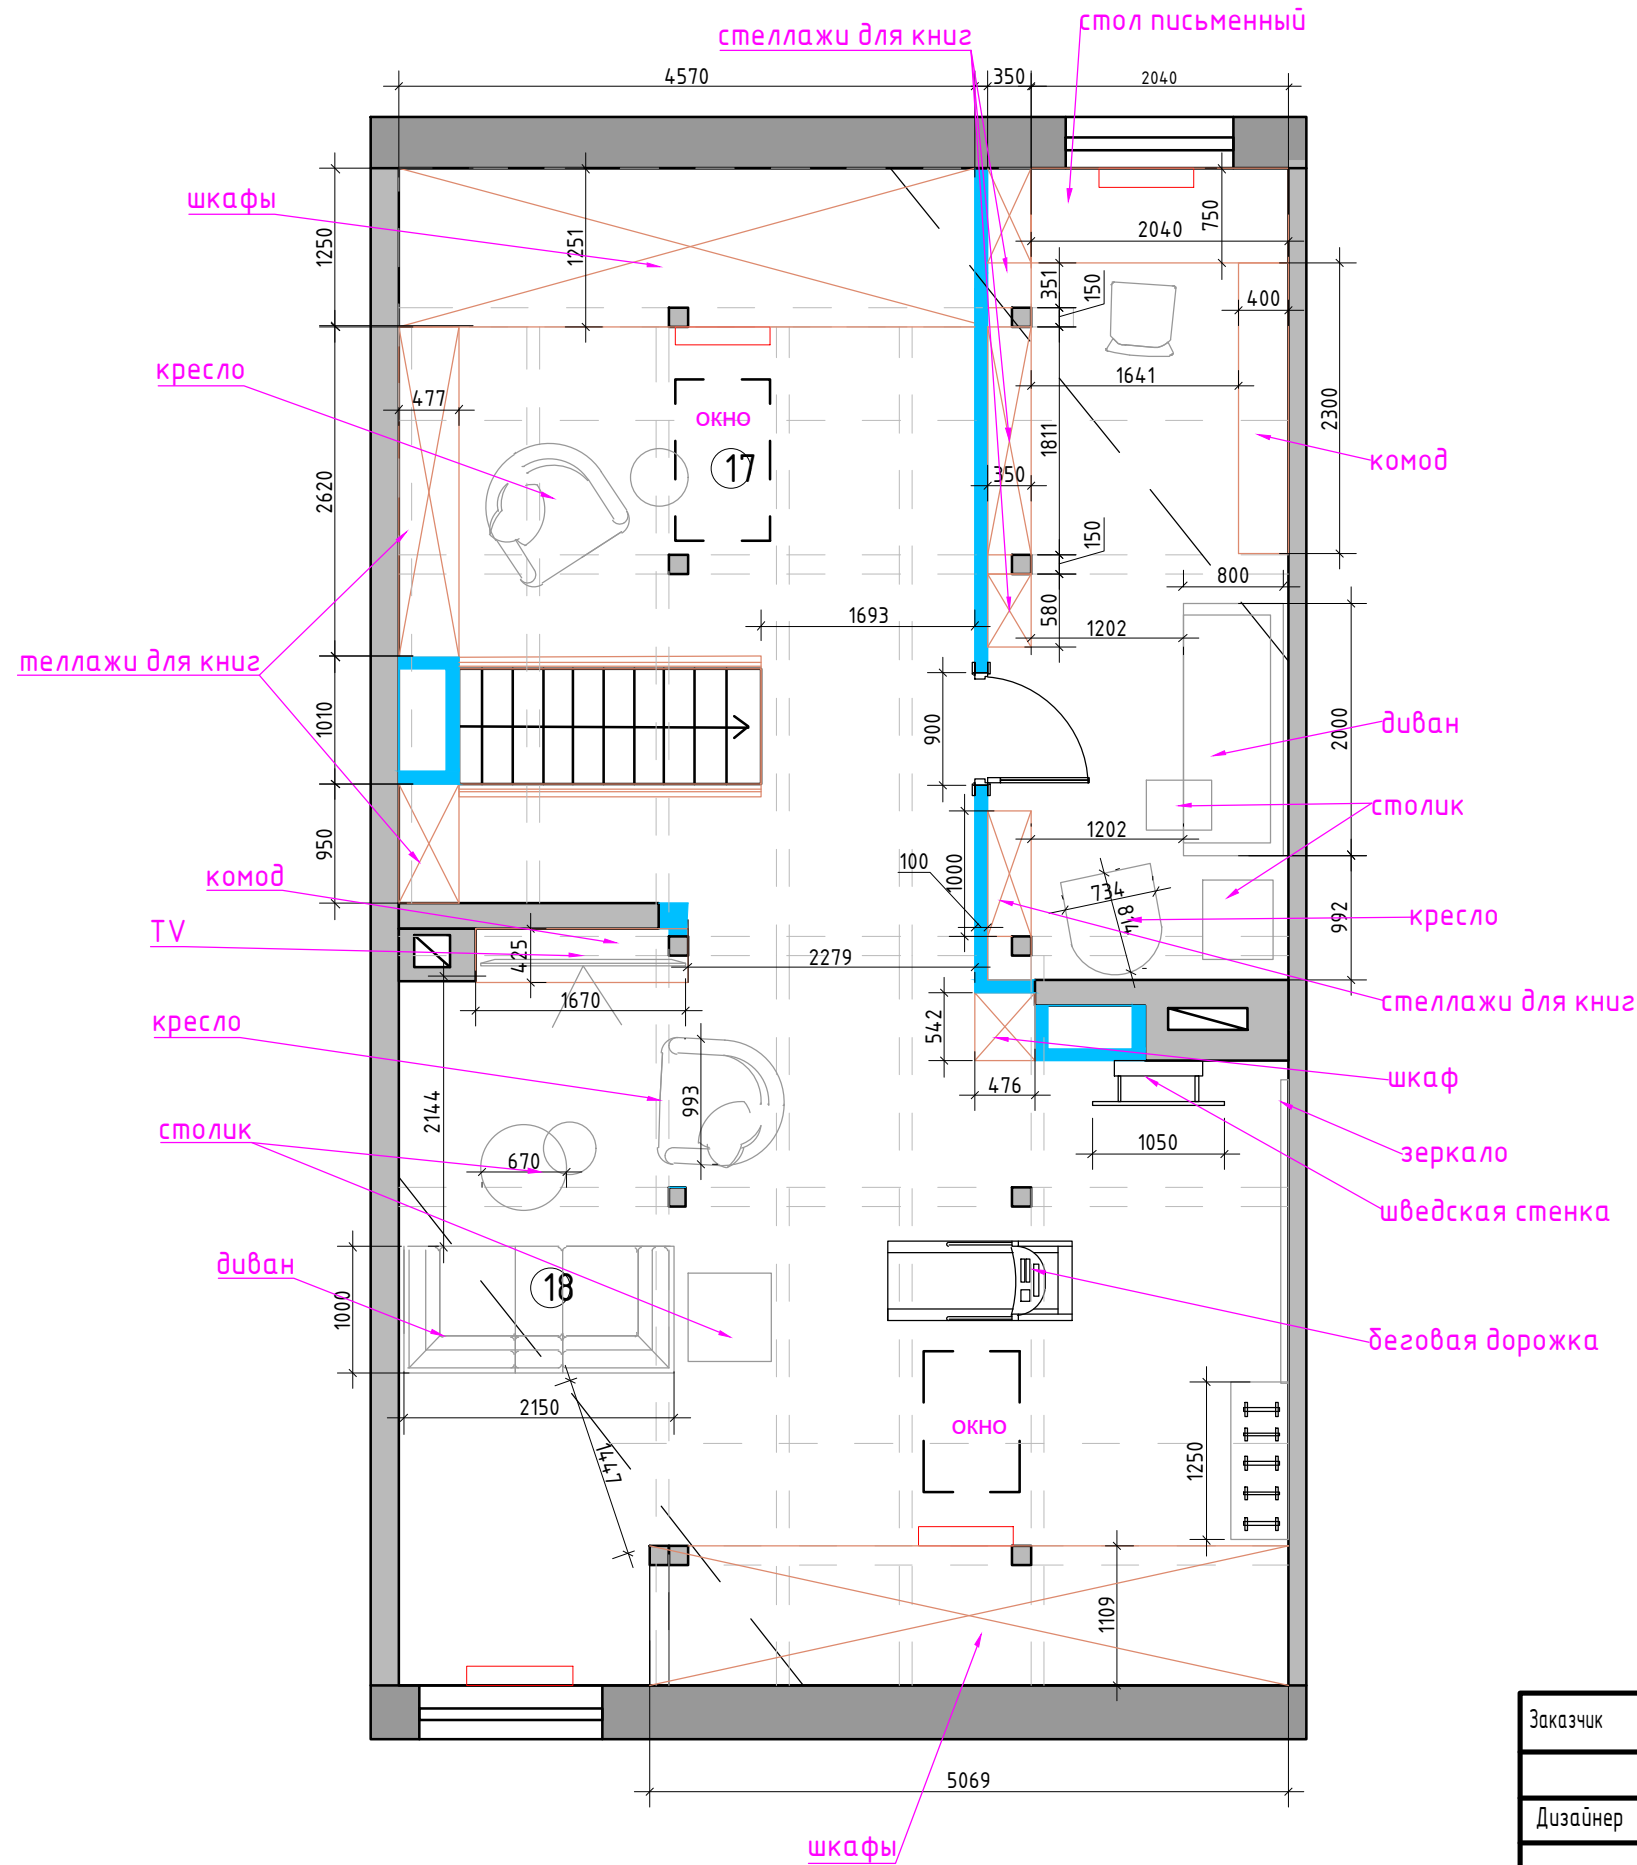

Экспликация помещений
мансардный этаж, 4 вариант


№№ комн.	Характеристики комнат и помещений	Общая площадь
		всего
17	Зона отдыха	64,2
18	Кабинет	15,4
Итого:		79,6

Условные обозначения

- мебель по индивидуальным размерам
- возводимые перегородки

М 1:60

Заказчик	Согласованно	Дата	Подпись	Адрес: г. Раменское, ул. Молодежн, д 6, 54			
Дизайнер	Чапланова	08.12.25			Стадия	Лист	Листов
				Танхаус	POLINA CHAPLANOVA DESIGN		
				План мебели			
				мансардный этаж, 4 вариант			

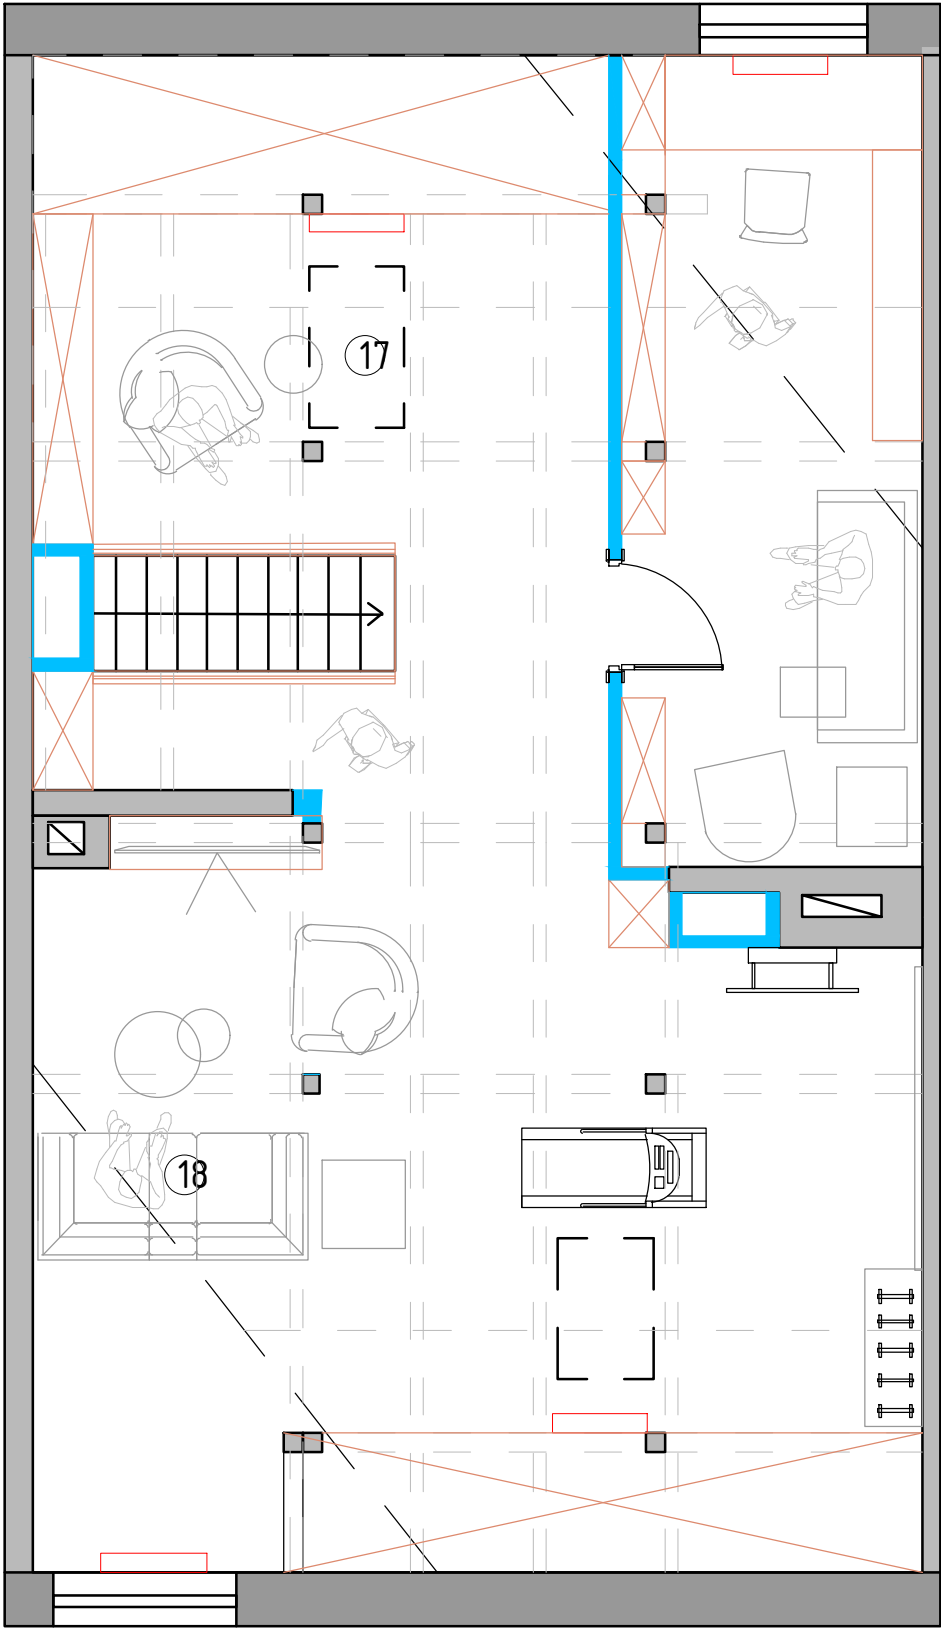

Экспликация помещений
мансардный этаж, 4 вариант


№№ комн.	Характеристики комнат и помещений	Общая площадь
		всего
17	Зона отдыха	64,2
18	Кабинет	15,4
Итого:		79,6

Условные обозначения

- мебель по индивидуальным размерам
- возводимые перегородки

М 1:60

Заказчик	Согласованно	Дата	Подпись	Адрес: г. Раменское , ул. Молодежн, д 6, 54			
		08.12.25			Стадия	Лист	Листов
Дизайнер	Чапланова			Танхаус			
				План мебели мансардный этаж, 4 вариант	POLINA CHAPLANOVA DESIGN		

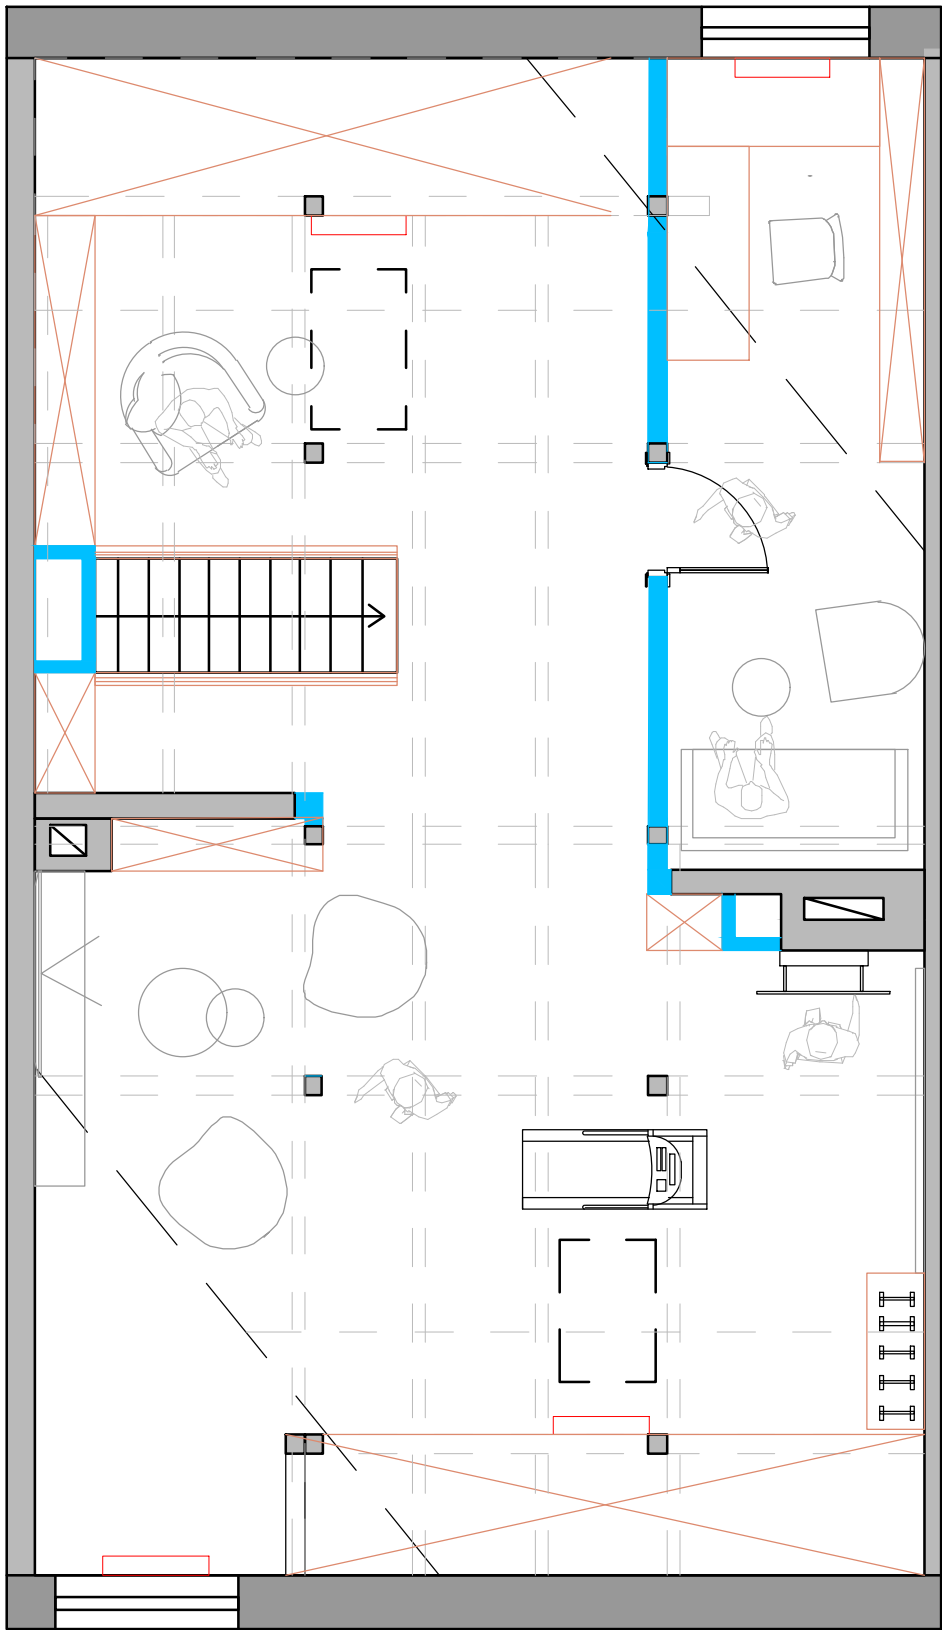

Экспликация помещений
мансардный этаж, 5 вариант

№№ комн.	Характеристики комнат и помещений	Общая площадь
		всего
17	Зона отдыха	66,4
18	Кабинет	13,1
Итого:		79,5

Условные обозначения

- мебель по индивидуальным размерам
- возводимые перегородки

М 1:60

Заказчик	Согласованно	Дата	Подпись	Адрес: г. Раменское , ул. Молодежн, д 6, 54			
		08.12.25			Стадия	Лист	Листов
Дизайнер	Чапланова			Танхаус			
				План мебели мансардный этаж, 5 вариант	POLINA CHAPLANOVA DESIGN		