


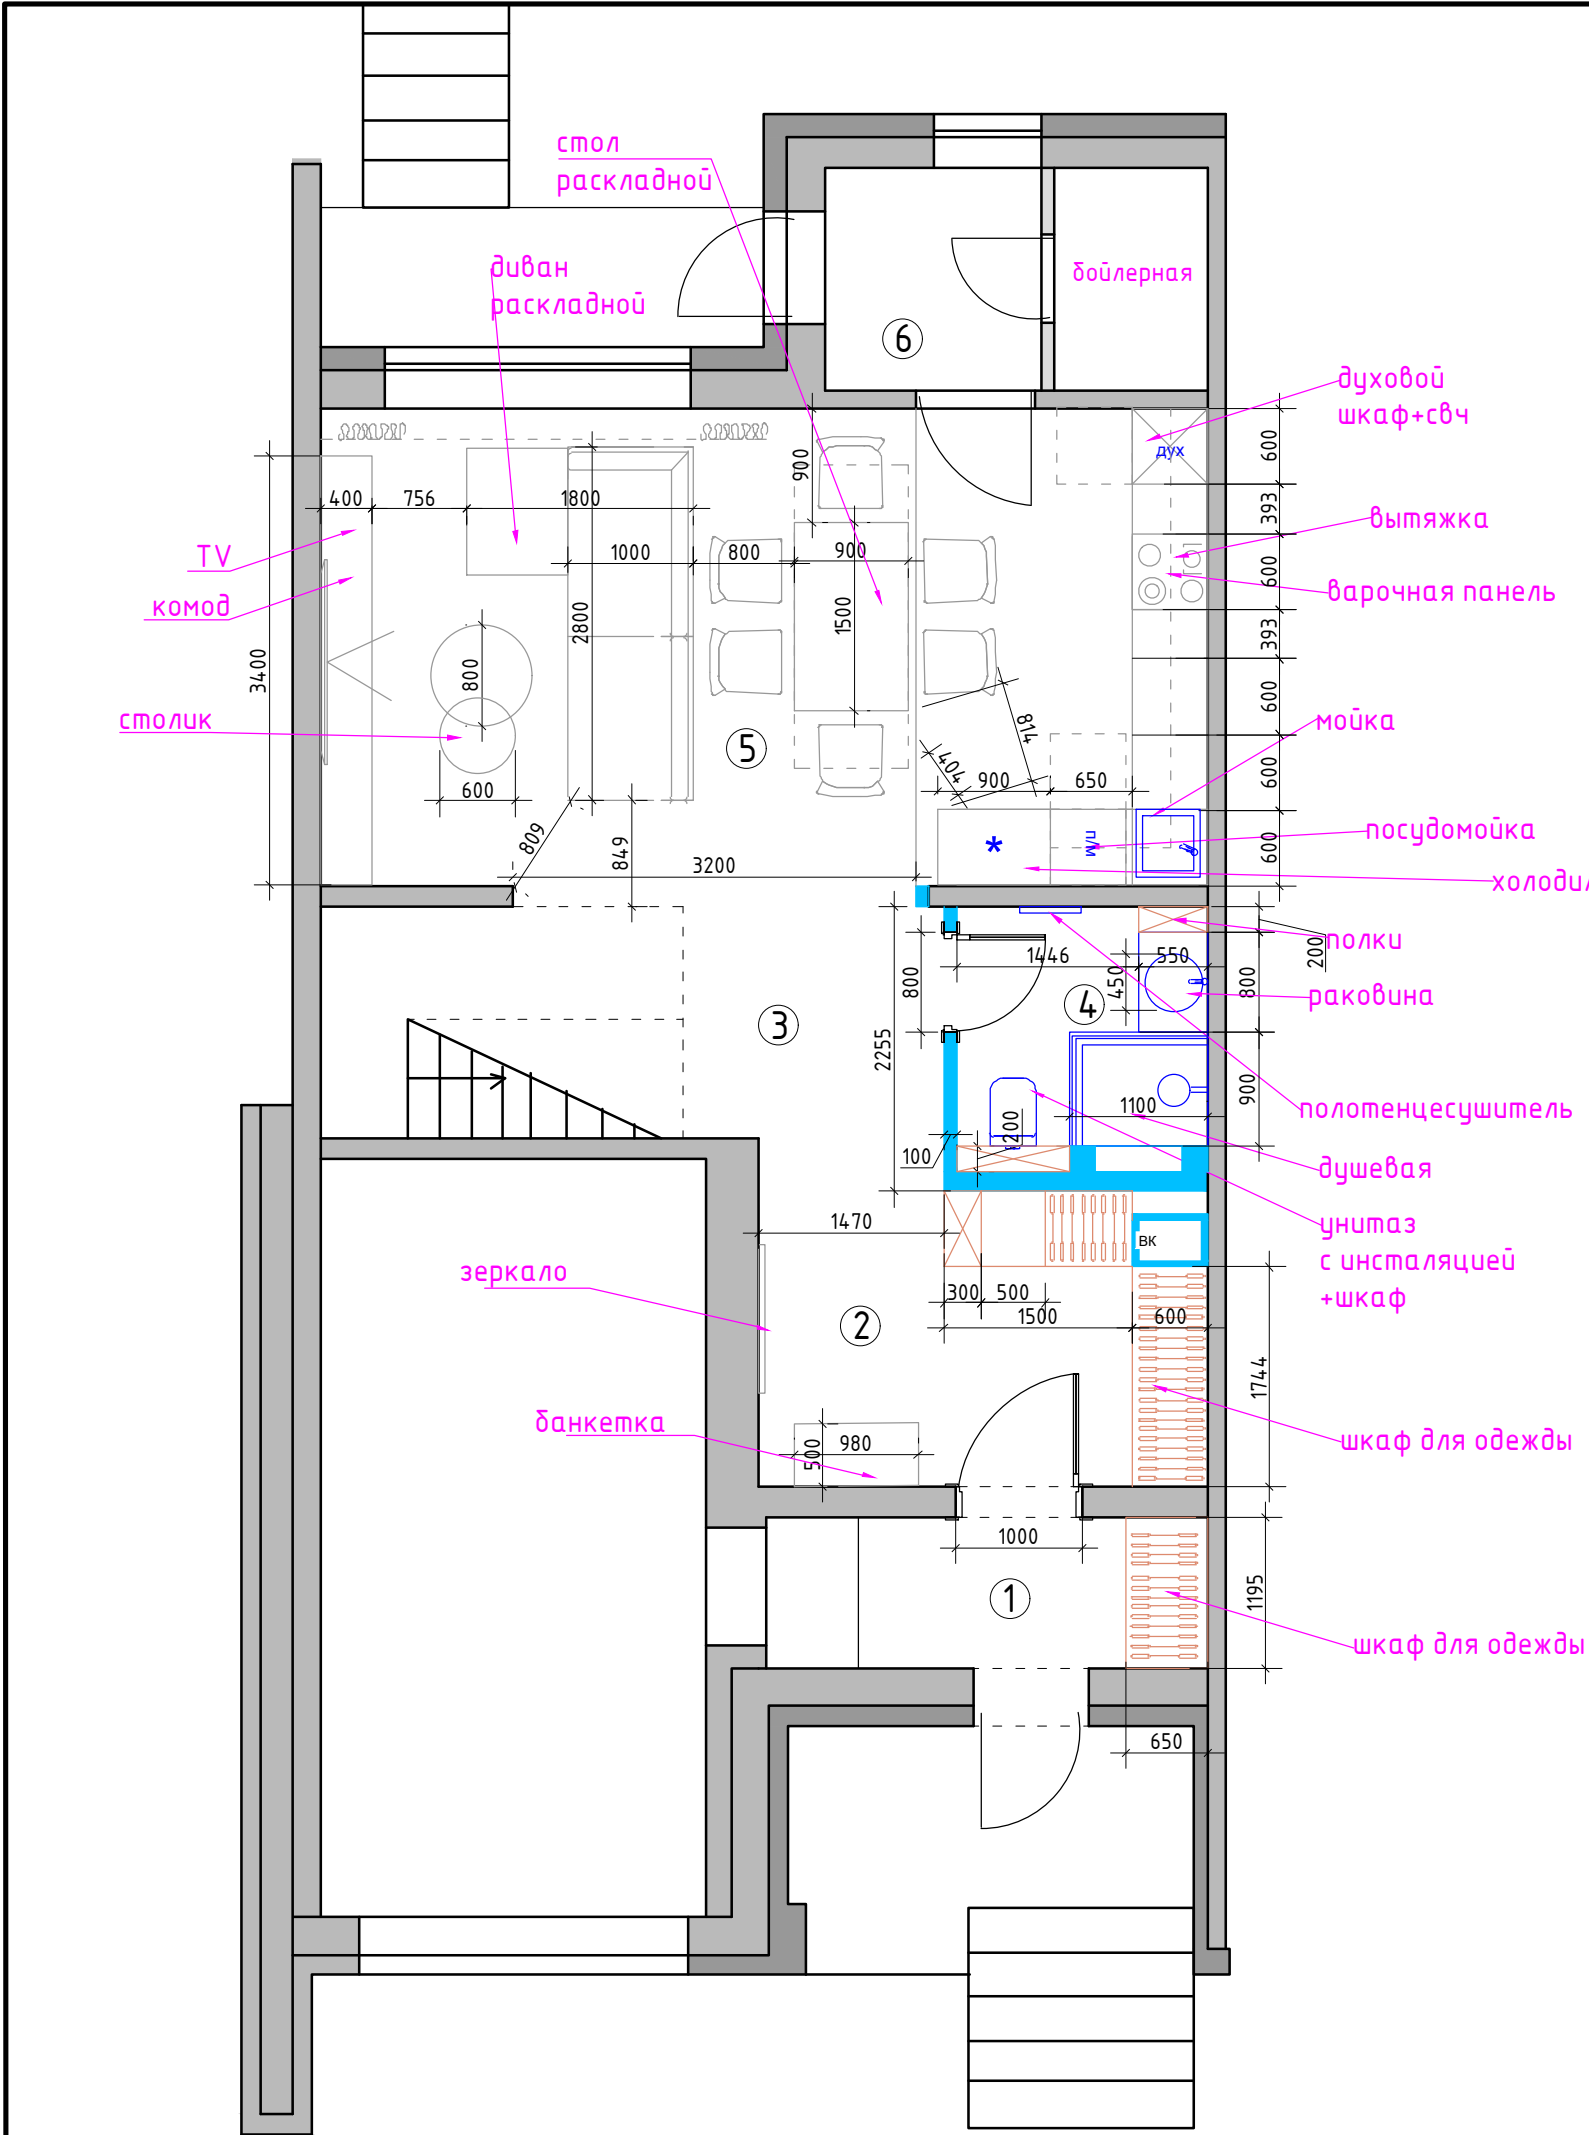


Экспликация помещений 1 этаж, 4 вариант		
№№ комн.	Характеристики комнат и помещений	Общая площадь
		всего
1	Тамбур	4,2
2	Прихожая	8,8
3	Коридор	9,0
4	Санузел	4,2
5	Кухня-гостиная	27,2
6	Бойлерная	5,2
Итого:		58,6

- Условные обозначения
- мебель по индивидуальным размерам
 - возводимые перегородки

Примечание: замеры производились в жилой доме с мебелью по отделочным материалам.

Заказчик	Согласованно	Дата	Подпись	Адрес: г. Раменское, ул. Молодежн, д 6, 54		
Дизайнер	Чапланова	08.12.25				
				Танхаус		
				План мебели 1 этаж, 4 вариант		
				Стадия	Лист	Листов
				POLINA CHAPLANOVA DESIGN		

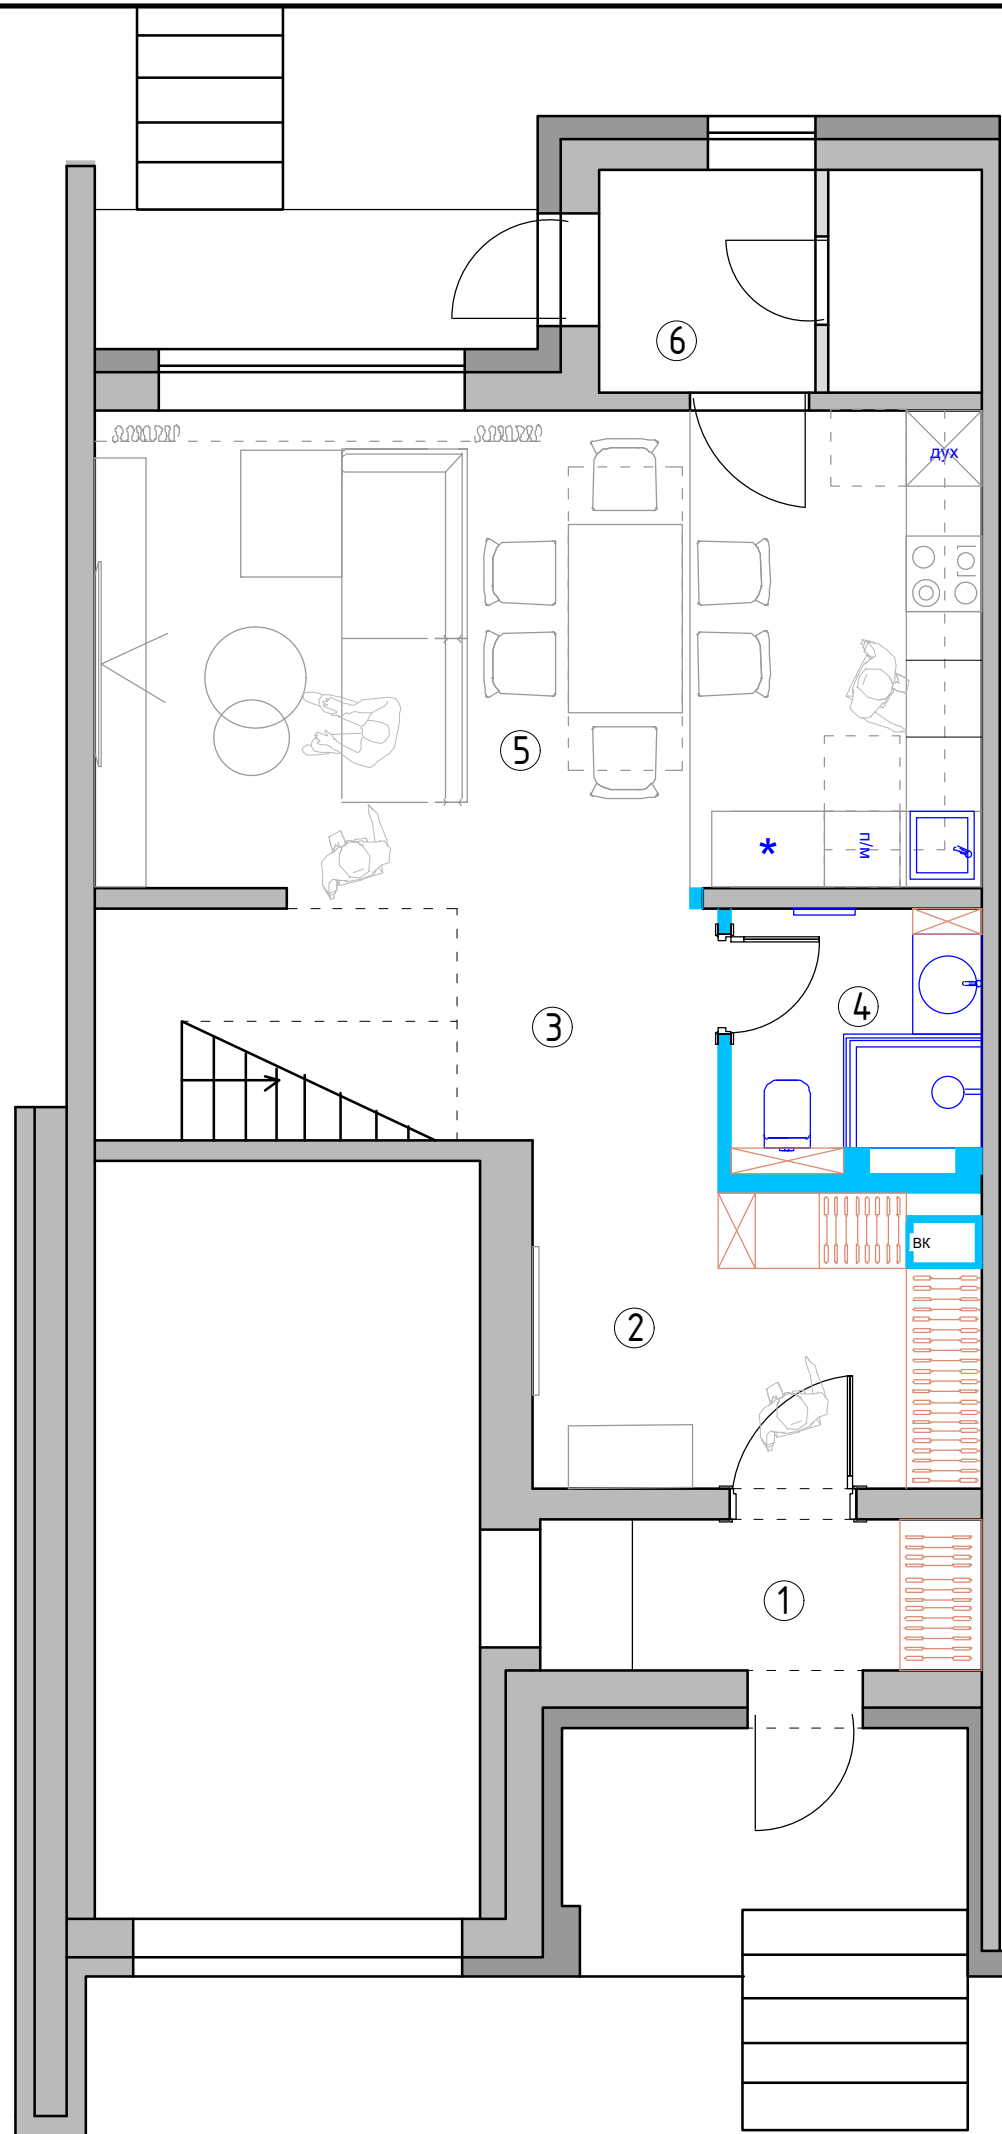

Экспликация помещений
1 этаж, 4 вариант

№№ комн.	Характеристики комнат и помещений	Общая площадь
		всего
1	Тамбур	4,2
2	Прихожая	8,8
3	Коридор	9,0
4	Санузел	4,2
5	Кухня-гостиная	27,2
6	Бойлерная	5,2
Итого:		58,6


Условные обозначения

- мебель по индивидуальным размерам
- возводимые перегородки

М 1:60

Примечание: замеры производились в жилой доме с мебелью по отделочным материалам.

Заказчик	Согласованно	Дата	Подпись	Адрес: г. Раменское , ул. Молодежн, д 6, 54			
		08.12.25			Стадия	Лист	Листов
Дизайнер	Чапланова			Танхаус			
				План мебели 1 этаж, 4 вариант	POLINA CHAPLANOVA DESIGN		

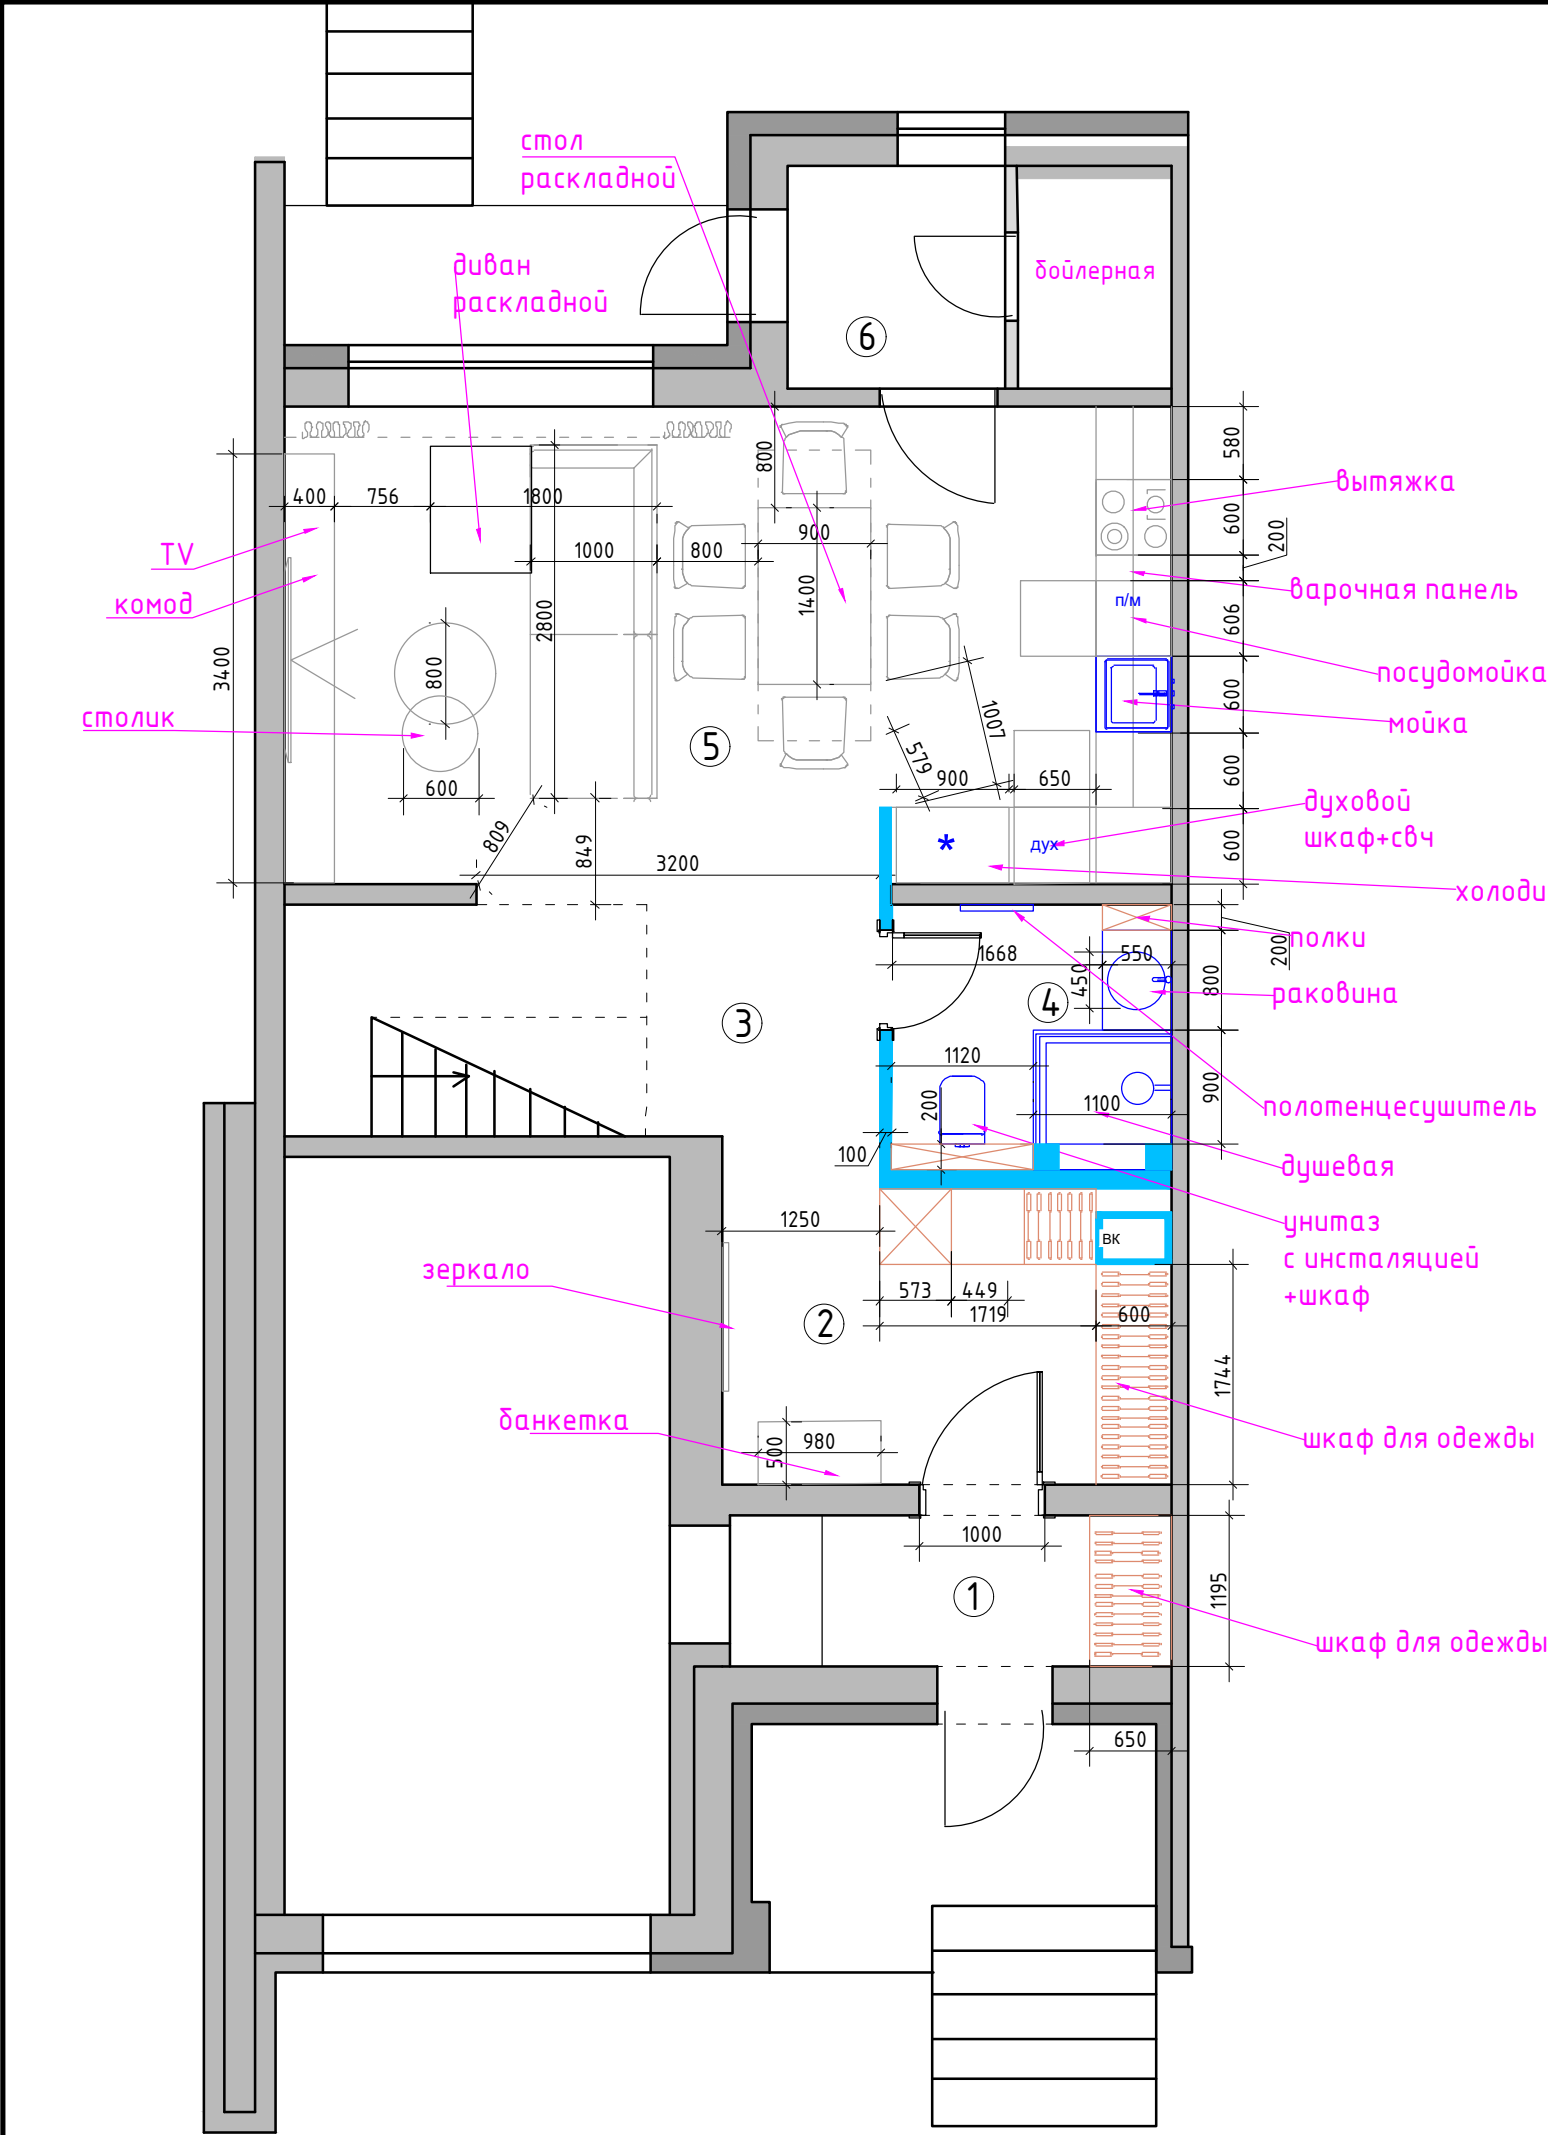


Экспликация помещений
1 этаж, 5 вариант

№№ комн.	Характеристики комнат и помещений	Общая площадь
		всего
1	Тамбур	4,2
2	Прихожая	8,6
3	Коридор	9,0
4	Санузел	4,6
5	Кухня-гостиная	27,2
6	Боilerная	5,2
Итого:		58,8

- Условные обозначения
- мебель по индивидуальным размерам
 - возводимые перегородки

Примечание: замеры производились в жилой доме с мебелью по отделочным материалам.

Заказчик	Согласованно	Дата	Подпись	Адрес: г. Раменское , ул. Молодежн, д 6, 54			
		08.12.25			Стадия	Лист	Листов
Дизайнер	Чапланова			Танхаус			
				План мебели 1 этаж, 5 вариант			
					POLINA CHAPLANOVA DESIGN		

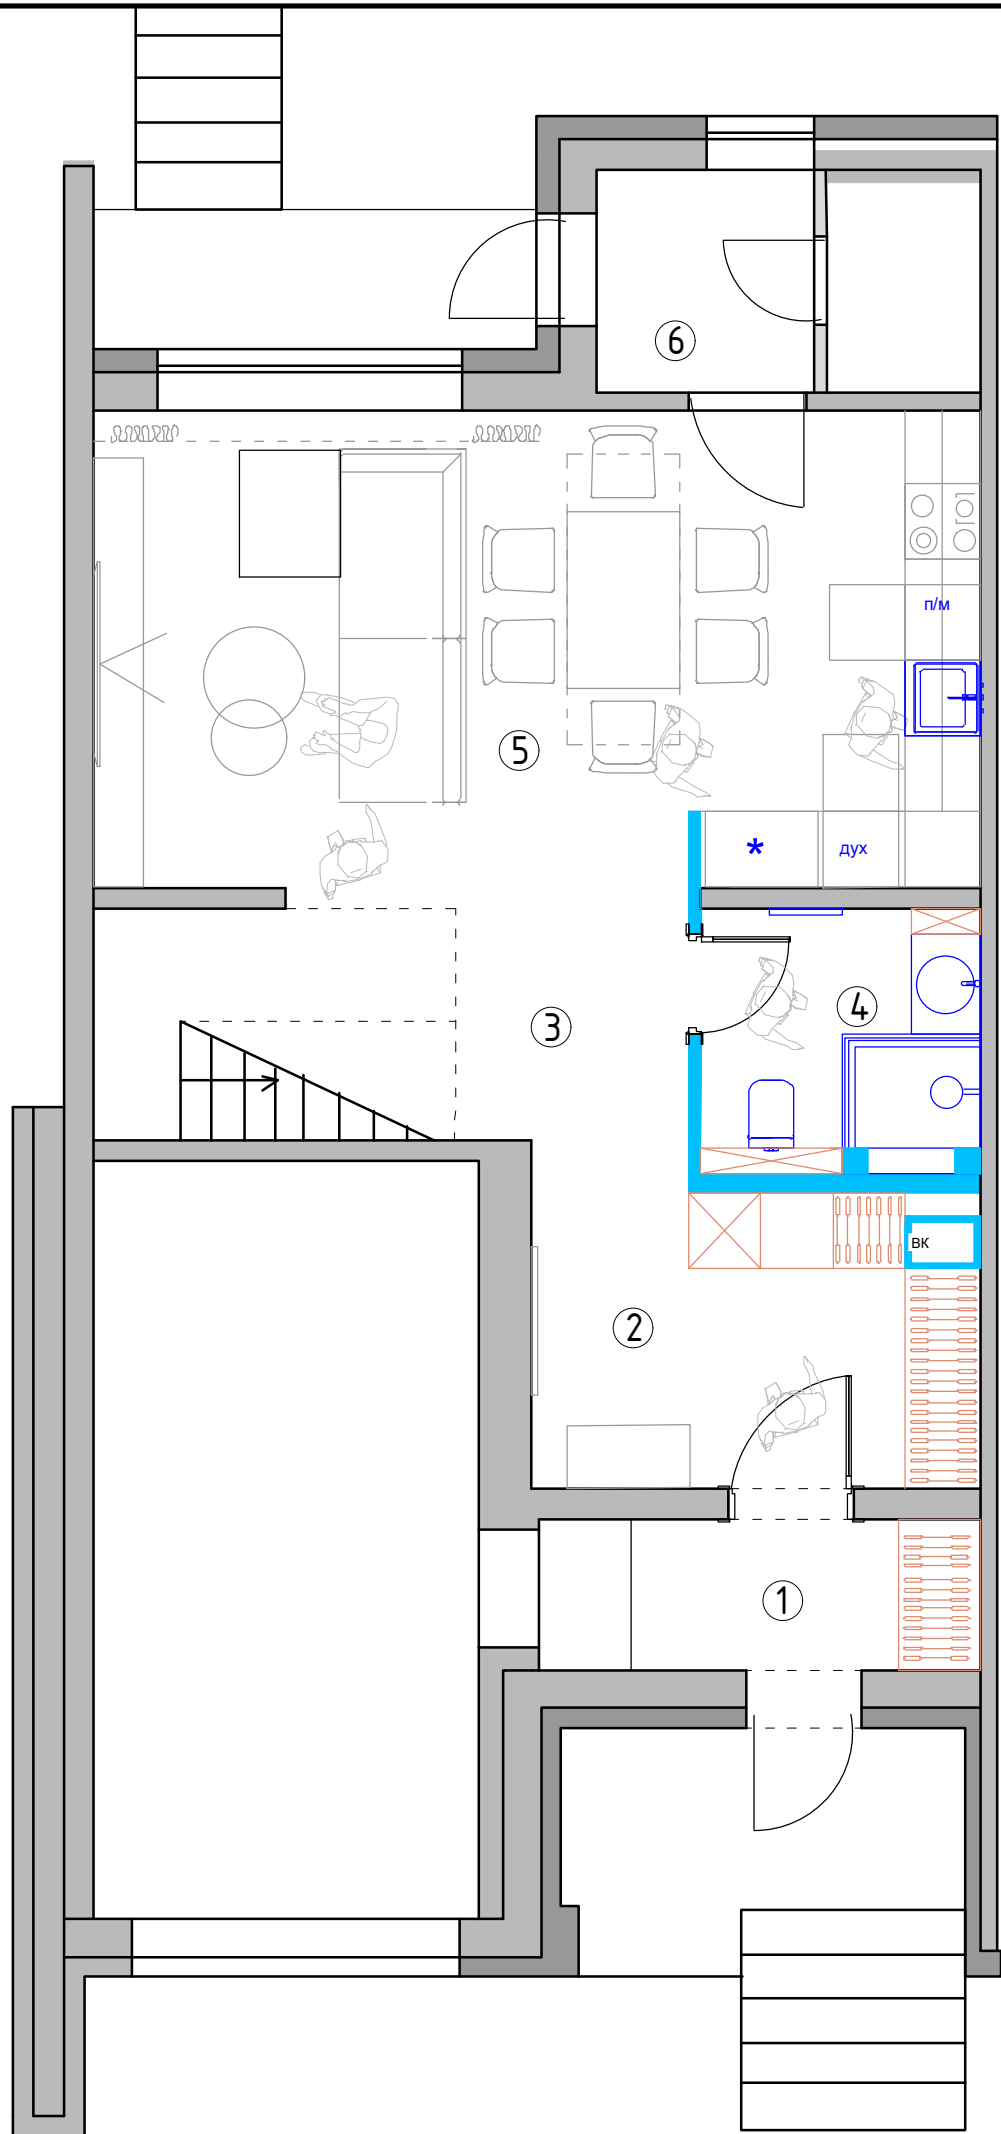

Экспликация помещений
1 этаж, 5 вариант

№№ комн.	Характеристики комнат и помещений	Общая площадь
		всего
1	Тамбур	4,2
2	Прихожая	8,6
3	Коридор	9,0
4	Санузел	4,6
5	Кухня-гостиная	27,2
6	Бойлерная	5,2
Итого:		58,8

Условные обозначения

- мебель по индивидуальным размерам
- возводимые перегородки

М 1:60

Примечание: замеры производились в жилой доме с мебелью по отделочным материалам.

Заказчик	Согласованно	Дата	Подпись	Адрес: г. Раменское, ул. Молодежн, д 6, 54			
		08.12.25			Стадия	Лист	Листов
Дизайнер	Чапланова			Танхаус			
				План мебели 1 этаж, 5 вариант	POLINA CHAPLANOVA DESIGN		