


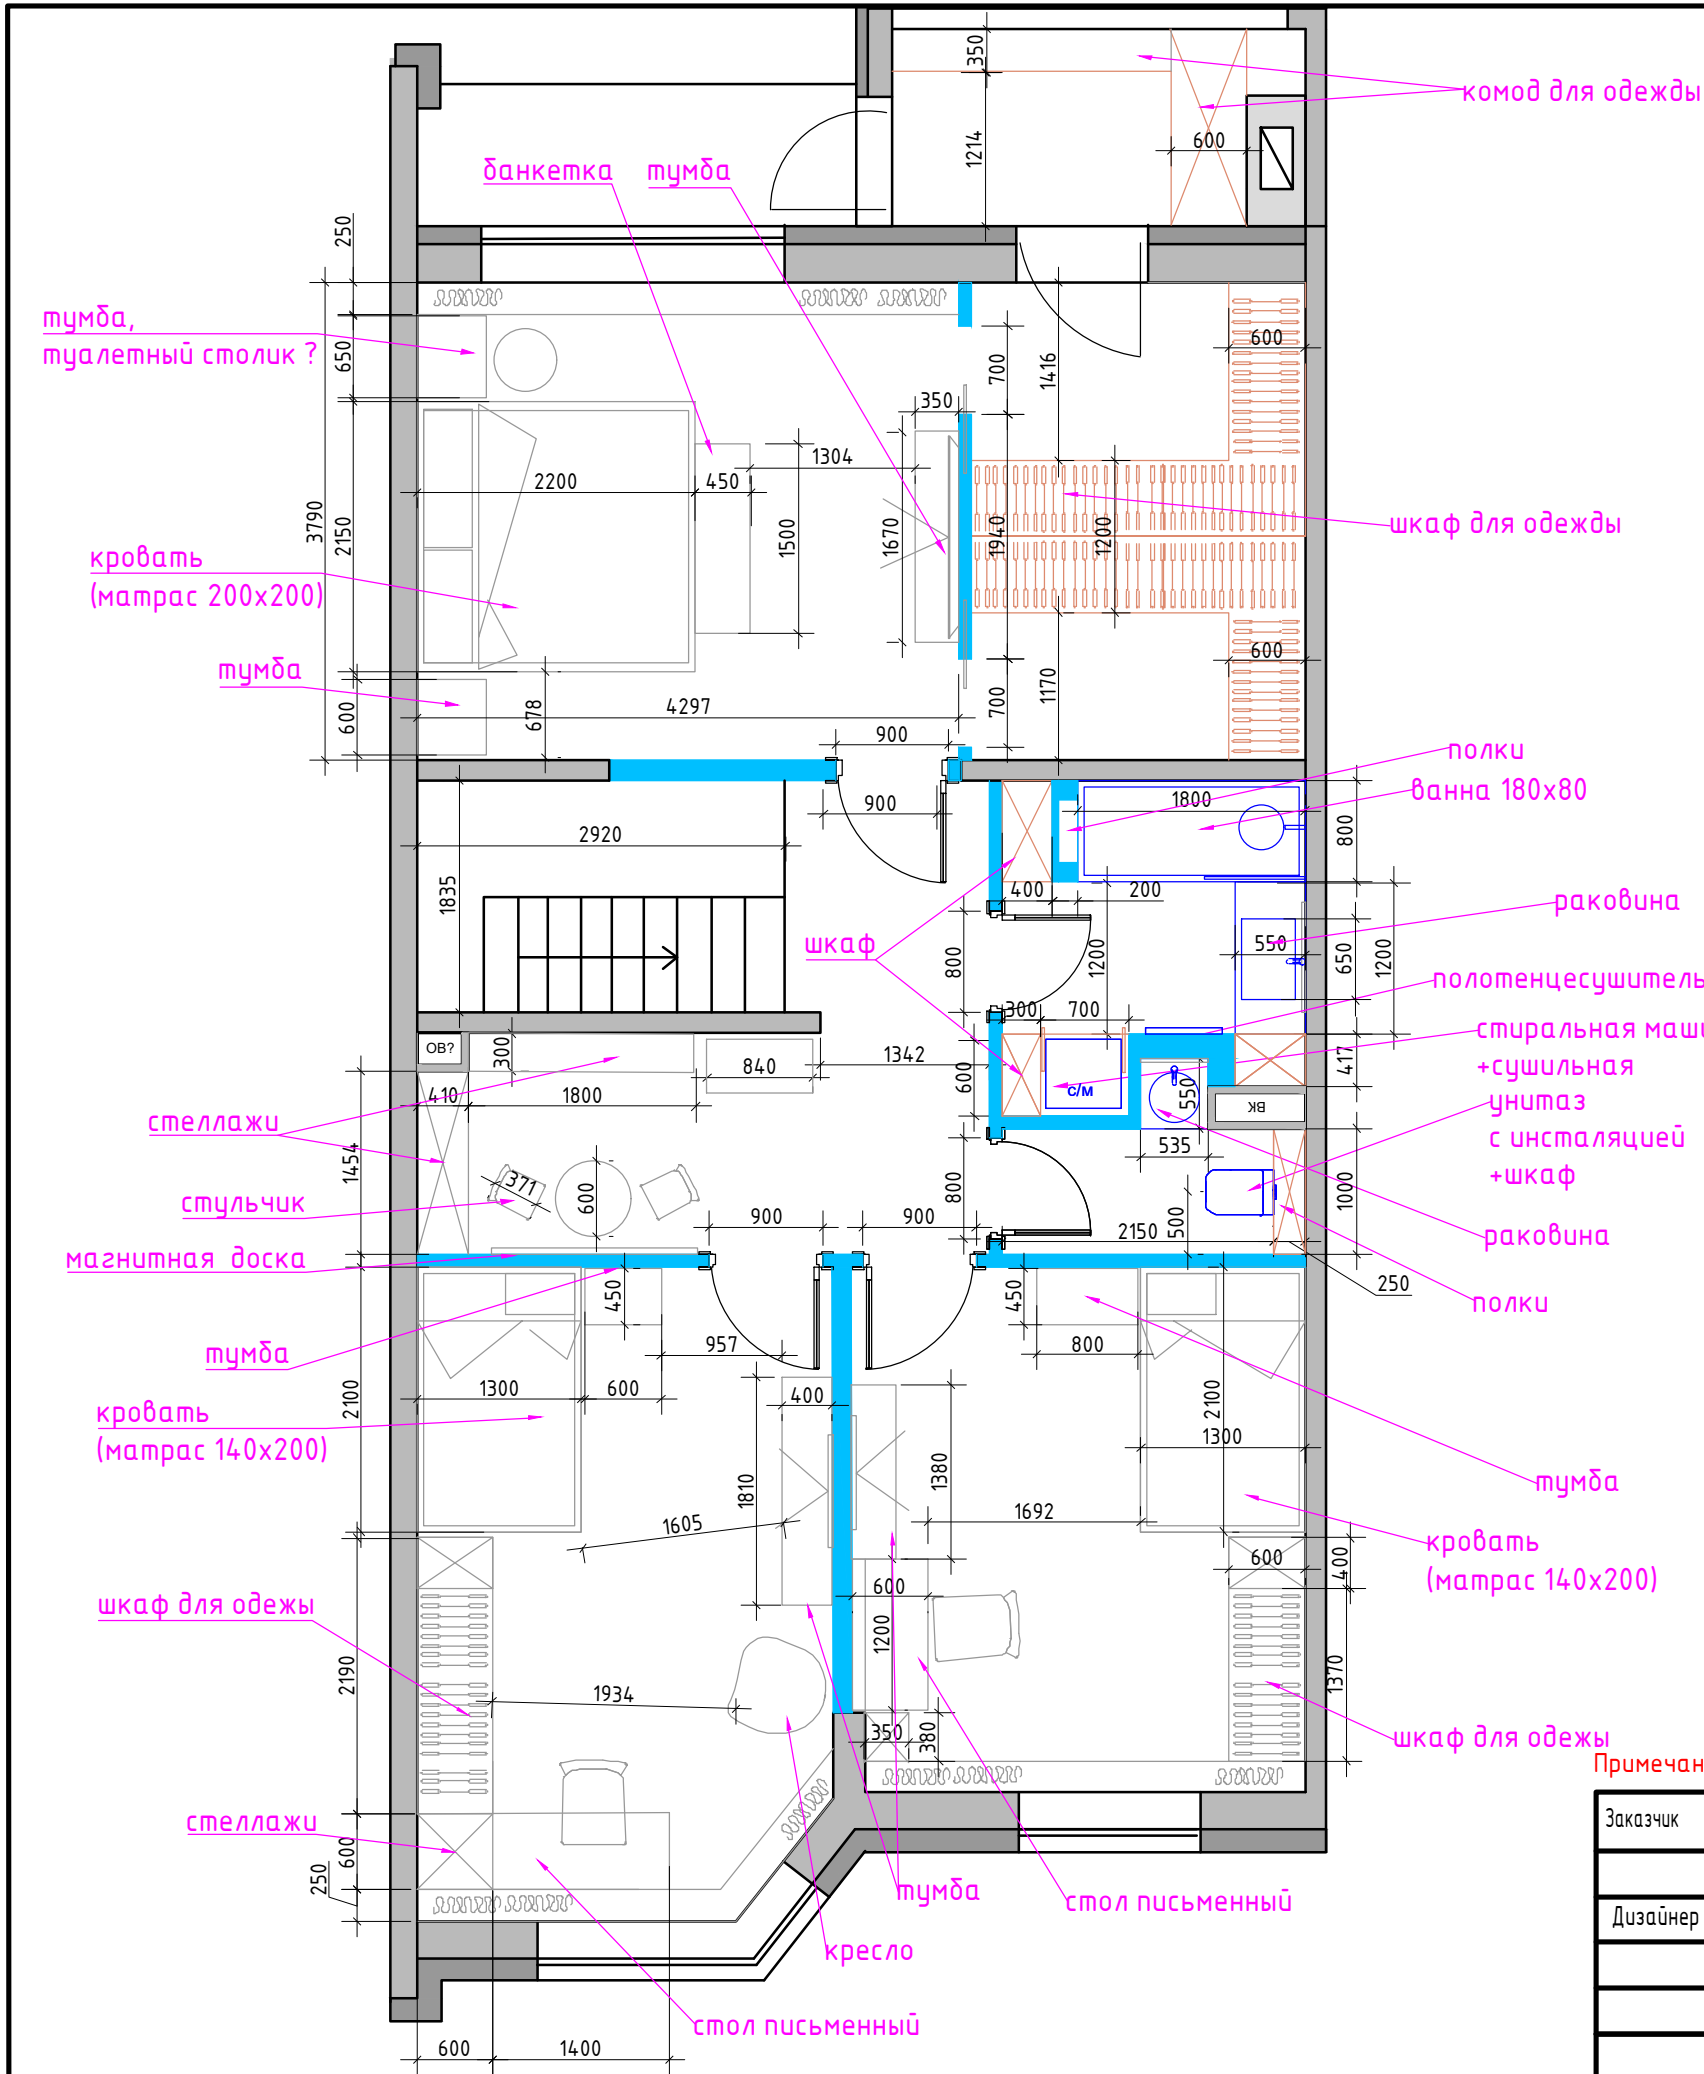

Экспликация помещений
2 этаж, 4 вариант

№№ комн.	Характеристики комнат и помещений	Общая площадь
		всего
7	Коридор	3,3
8	Мастер-спальня	16,2
9	Тамбур	4,7
10	Гардеробная	10,2
11	Ванная комната	5,7
12	Санузел	2,8
14	Детская комната 1	15,0
15	Детская комната 2	16,8
16	Игровая	7,9
Итого:		82,6


Условные обозначения

- мебель по индивидуальным размерам
- возводимые перегородки

Примечание: замеры производились в жилой доме с мебелью по отделочным материалам.

Заказчик	Согласованно	Дата	Подпись	Адрес: г. Раменское, ул. Молодежн, д 6, 54			
Дизайнер	Чапланова	08.12.25			Стадия	Лист	Листов
				Танхаус	POLINA CHAPLANOVA DESIGN		
				План мебели			
				2 этаж, 4 вариант			

М 1:60

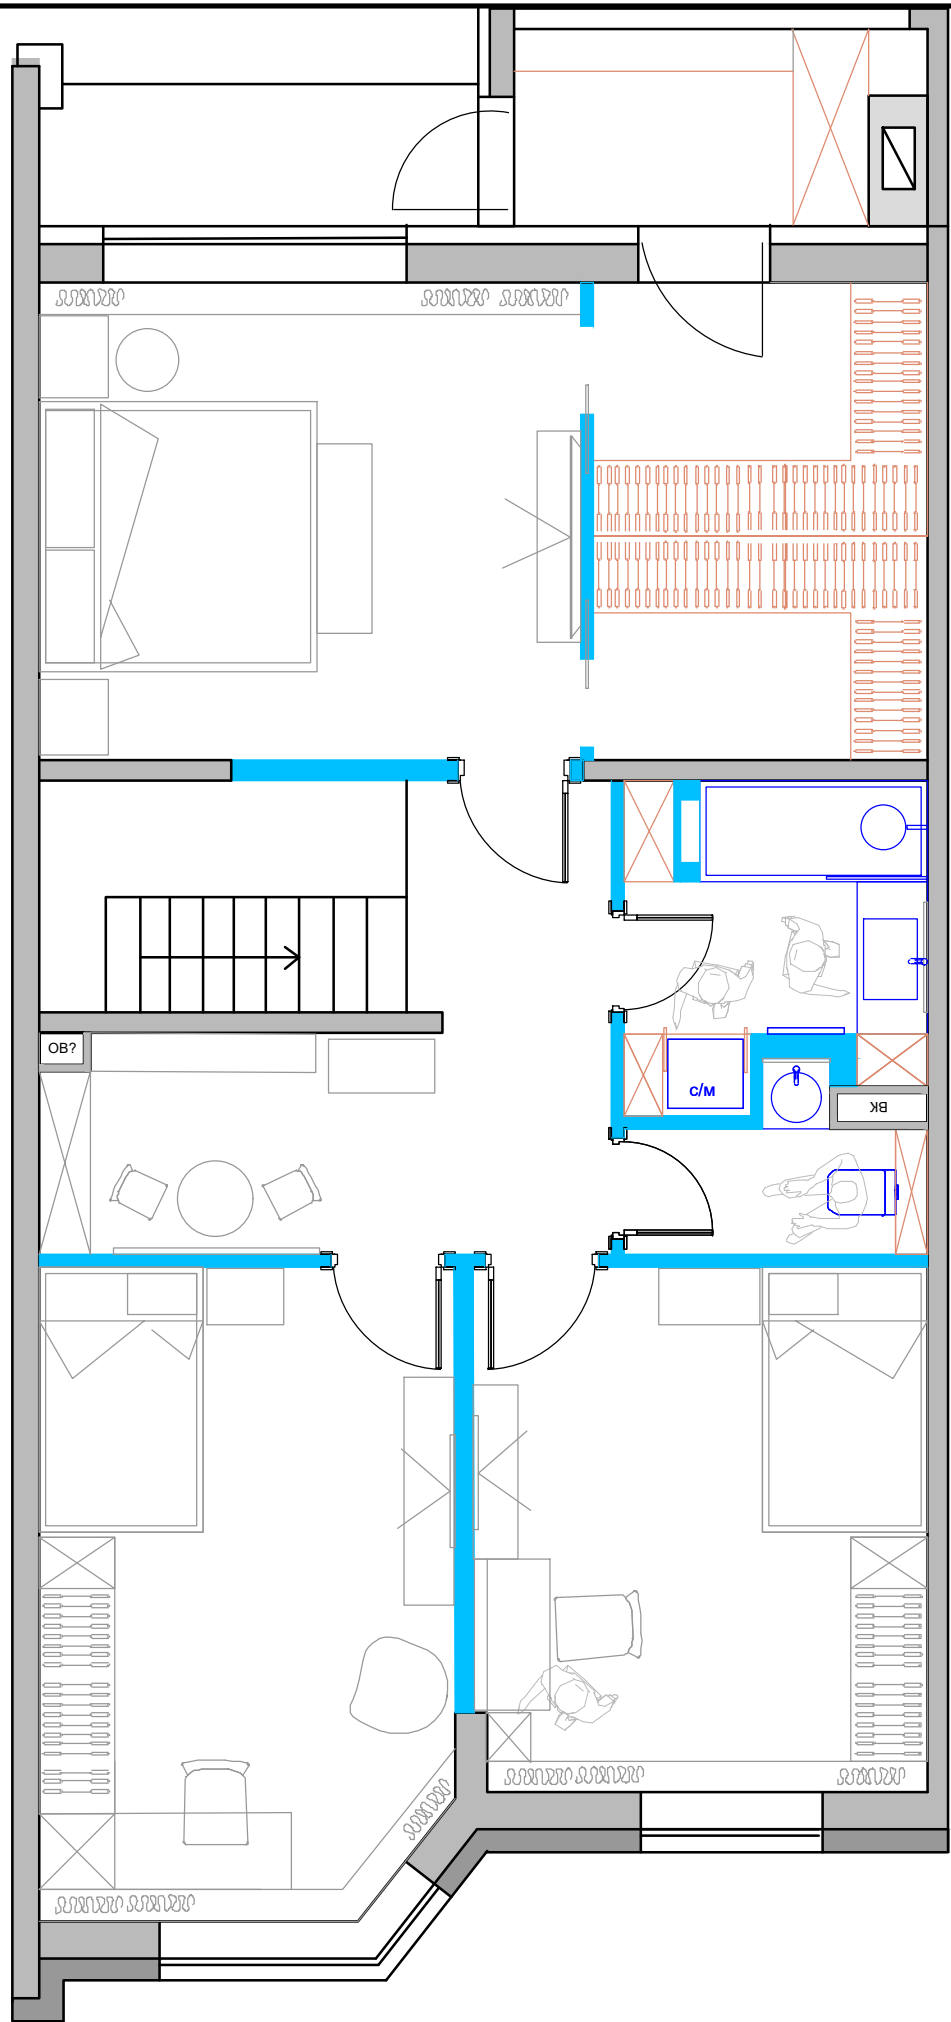

Экспликация помещений
2 этаж, 4 вариант

№№ комн.	Характеристики комнат и помещений	Общая площадь
		всего
7	Коридор	3,3
8	Мастер-спальня	16,2
9	Тамбур	4,7
10	Гардеробная	10,2
11	Ванная комната	5,7
12	Санузел	2,8
14	Детская комната 1	15,0
15	Детская комната 2	16,8
16	Игровая	7,9
Итого:		82,6


Условные обозначения

- мебель по индивидуальным размерам
- возводимые перегородки

М 1:60

Примечание: замеры производились в жилой доме с мебелью по отделочным материалам.

Заказчик	Согласованно	Дата	Подпись	Адрес: г. Раменское, ул. Молодежн, д 6, 54			
		08.12.25			Стадия	Лист	Листов
Дизайнер	Чапланова			Танхаус			
				План мебели 2 этаж, 4 вариант	POLINA CHAPLANOVA DESIGN		

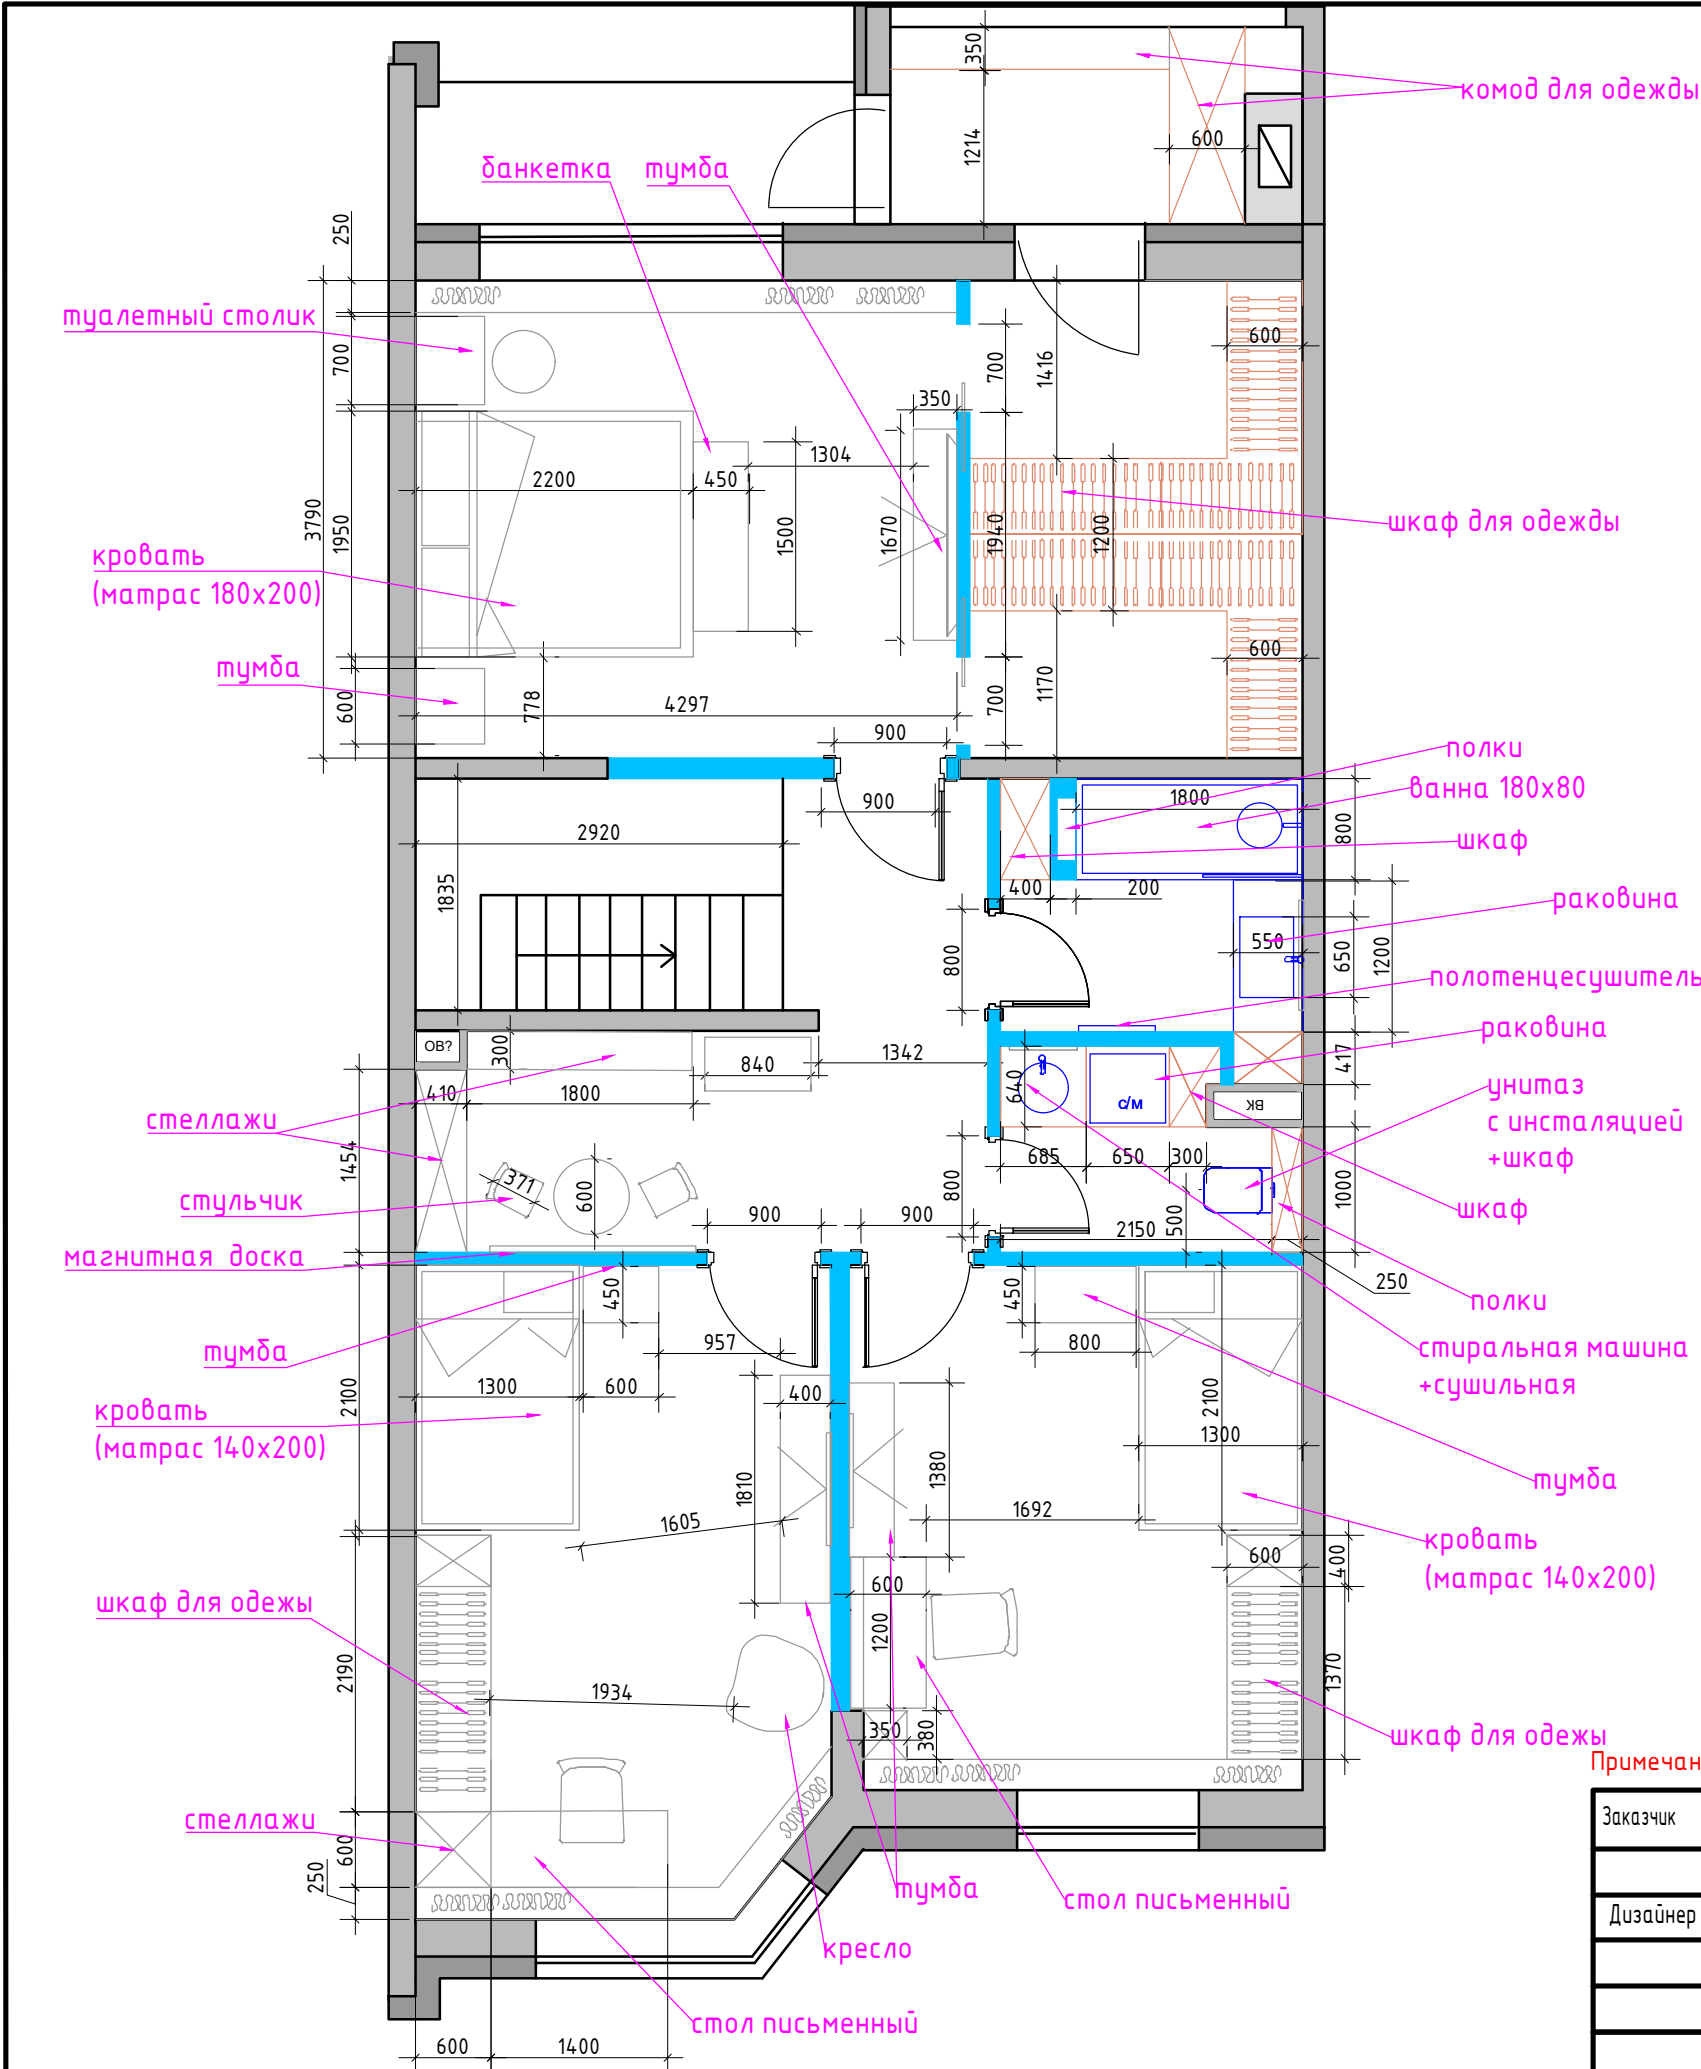


Экспликация помещений 2 этаж, 4 вариант		
№№ комн.	Характеристики комнат и помещений	Общая площадь
		всего
7	Коридор	3,3
8	Мастер-спальня	16,2
9	Тамбур	4,7
10	Гардеробная	10,2
11	Ванная комната	5,0
12	Санузел	3,4
14	Детская комната 1	15,0
15	Детская комната 2	16,8
16	Игровая	7,9
Итого:		82,6

Условные обозначения

- мебель по индивидуальным размерам
- возводимые перегородки

Примечание: замеры производились в жилой доме с мебелью по отделочным материалам.

Заказчик	Согласованно	Дата	Подпись	Адрес: г. Раменское, ул. Молодежн, д 6, 54			
Дизайнер	Чапланова	08.12.25			Стадия	Лист	Листов
				Танхаус	POLINA CHAPLANOVA DESIGN		
				План мебели			
				2 этаж, 5 вариант			

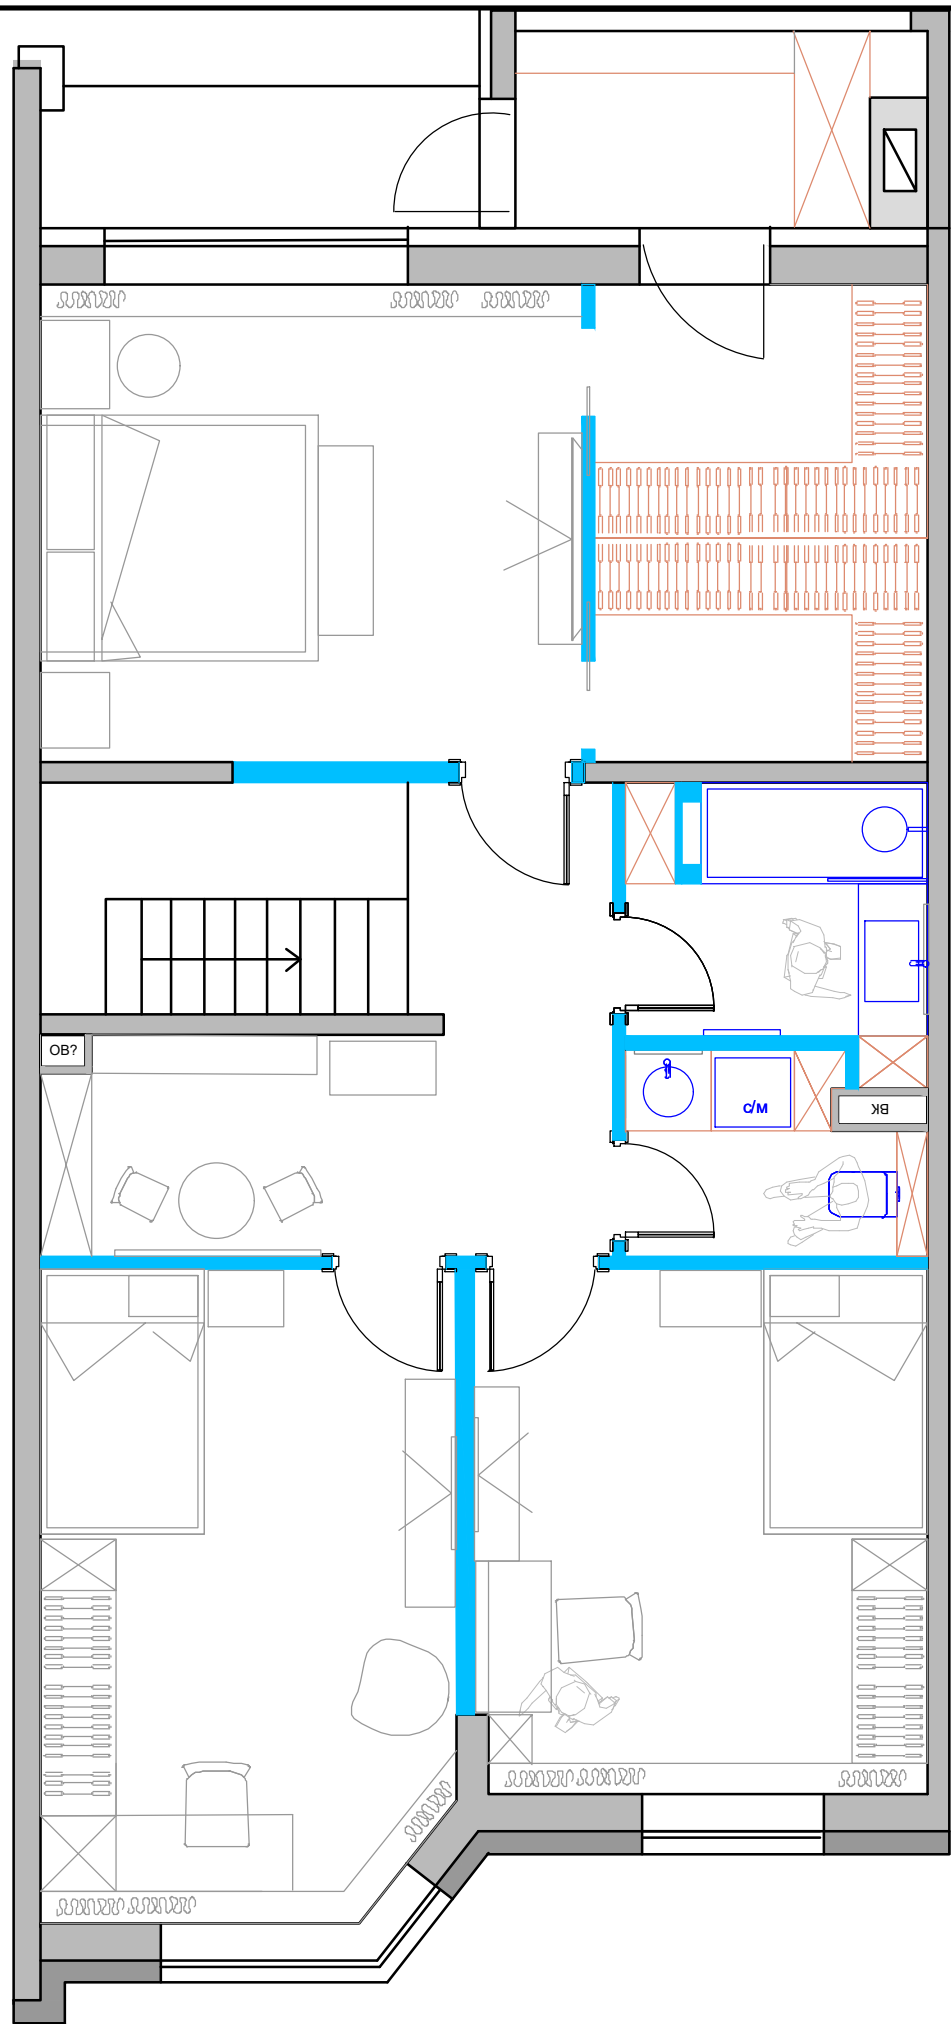

Экспликация помещений
2 этаж, 4 вариант

№№ комн.	Характеристики комнат и помещений	Общая площадь
		всего
7	Коридор	3,3
8	Мастер-спальня	16,2
9	Тамбур	4,7
10	Гардеробная	10,2
11	Ванная комната	5,0
12	Санузел	3,4
14	Детская комната 1	15,0
15	Детская комната 2	16,8
16	Игровая	7,9
Итого:		82,6

Условные обозначения

- мебель по индивидуальным размерам
- возводимые перегородки

М 1:60

Примечание: замеры производились в жилой доме с мебелью по отделочным материалам.

Заказчик	Согласованно	Дата	Подпись	Адрес: г. Раменское , ул. Молодежн, д 6, 54			
		08.12.25			Стадия	Лист	Листов
Дизайнер	Чапланова			Танхаус			
				План мебели 2 этаж, 5 вариант	POLINA CHAPLANOVA DESIGN		