
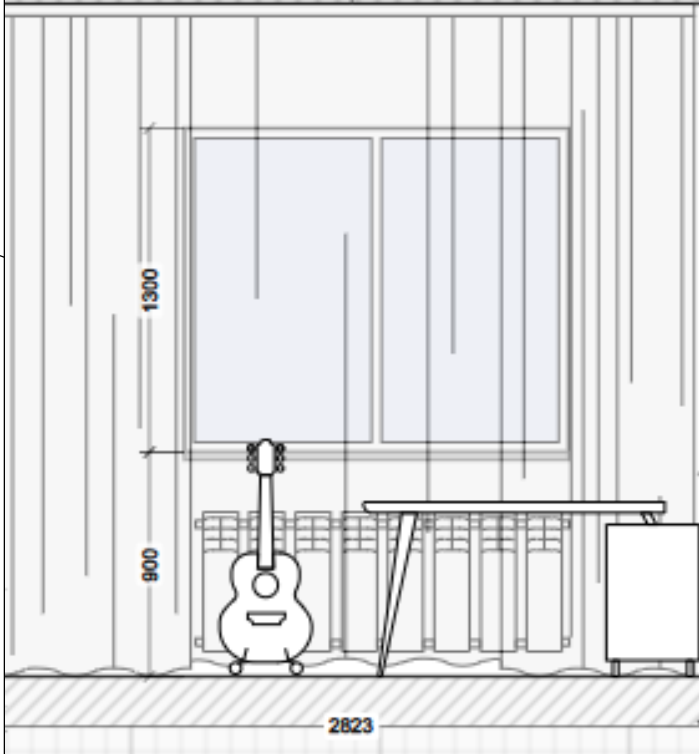



Исходный план

Условные обозначения:



Материал: кирпич

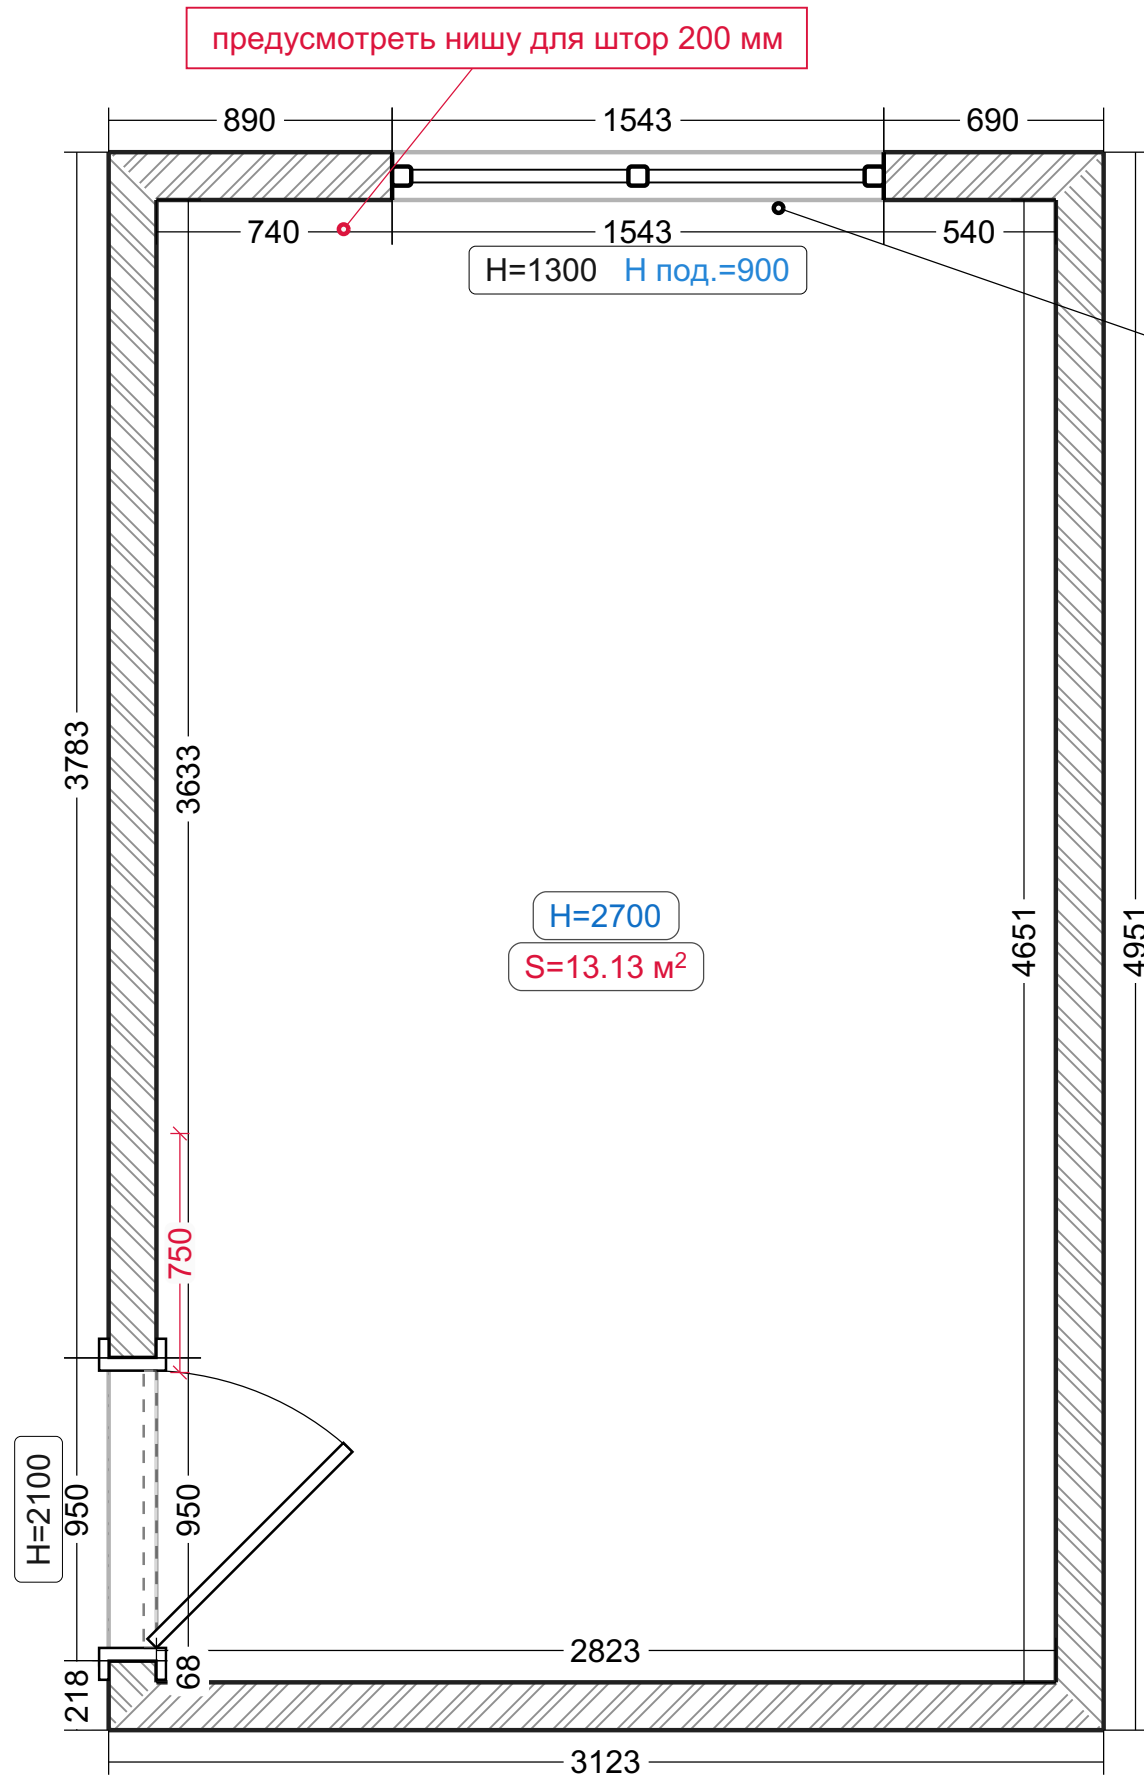

ОКНО

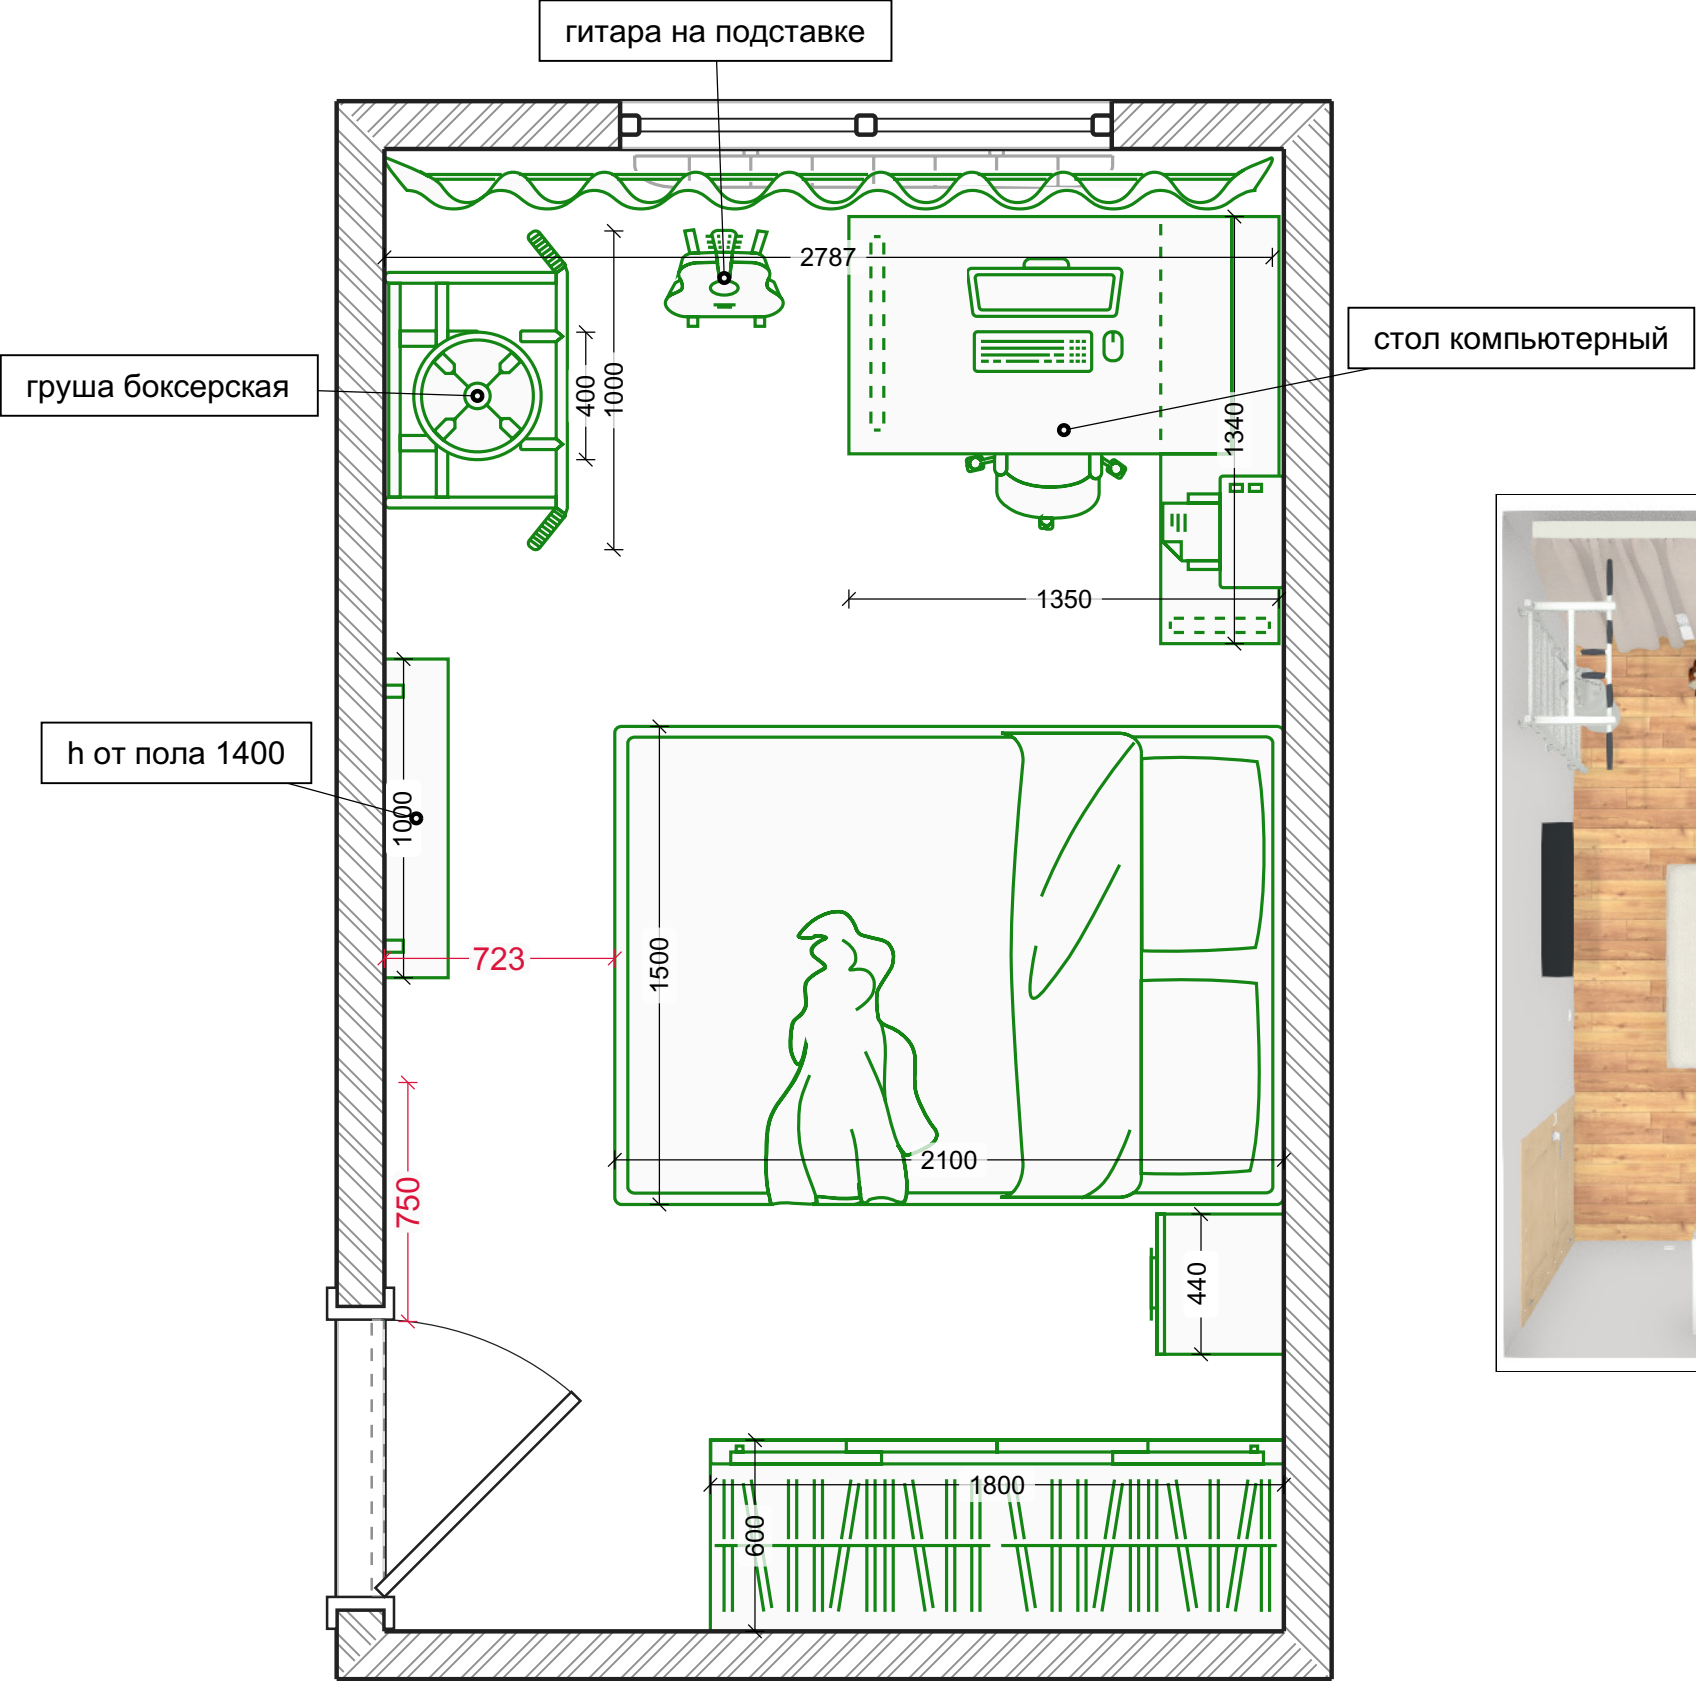

ДЕТСКАЯ ВАРИАНТ 2

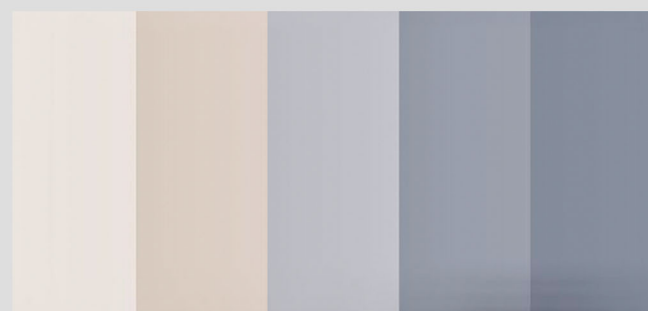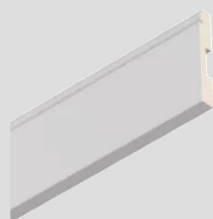

POLINA CHAPLANOVA DESIGN

Розетки

Условные обозначения:




Стандартная розетка



Слаботочная розетка


определить высоту по месту -между нижних полок стола

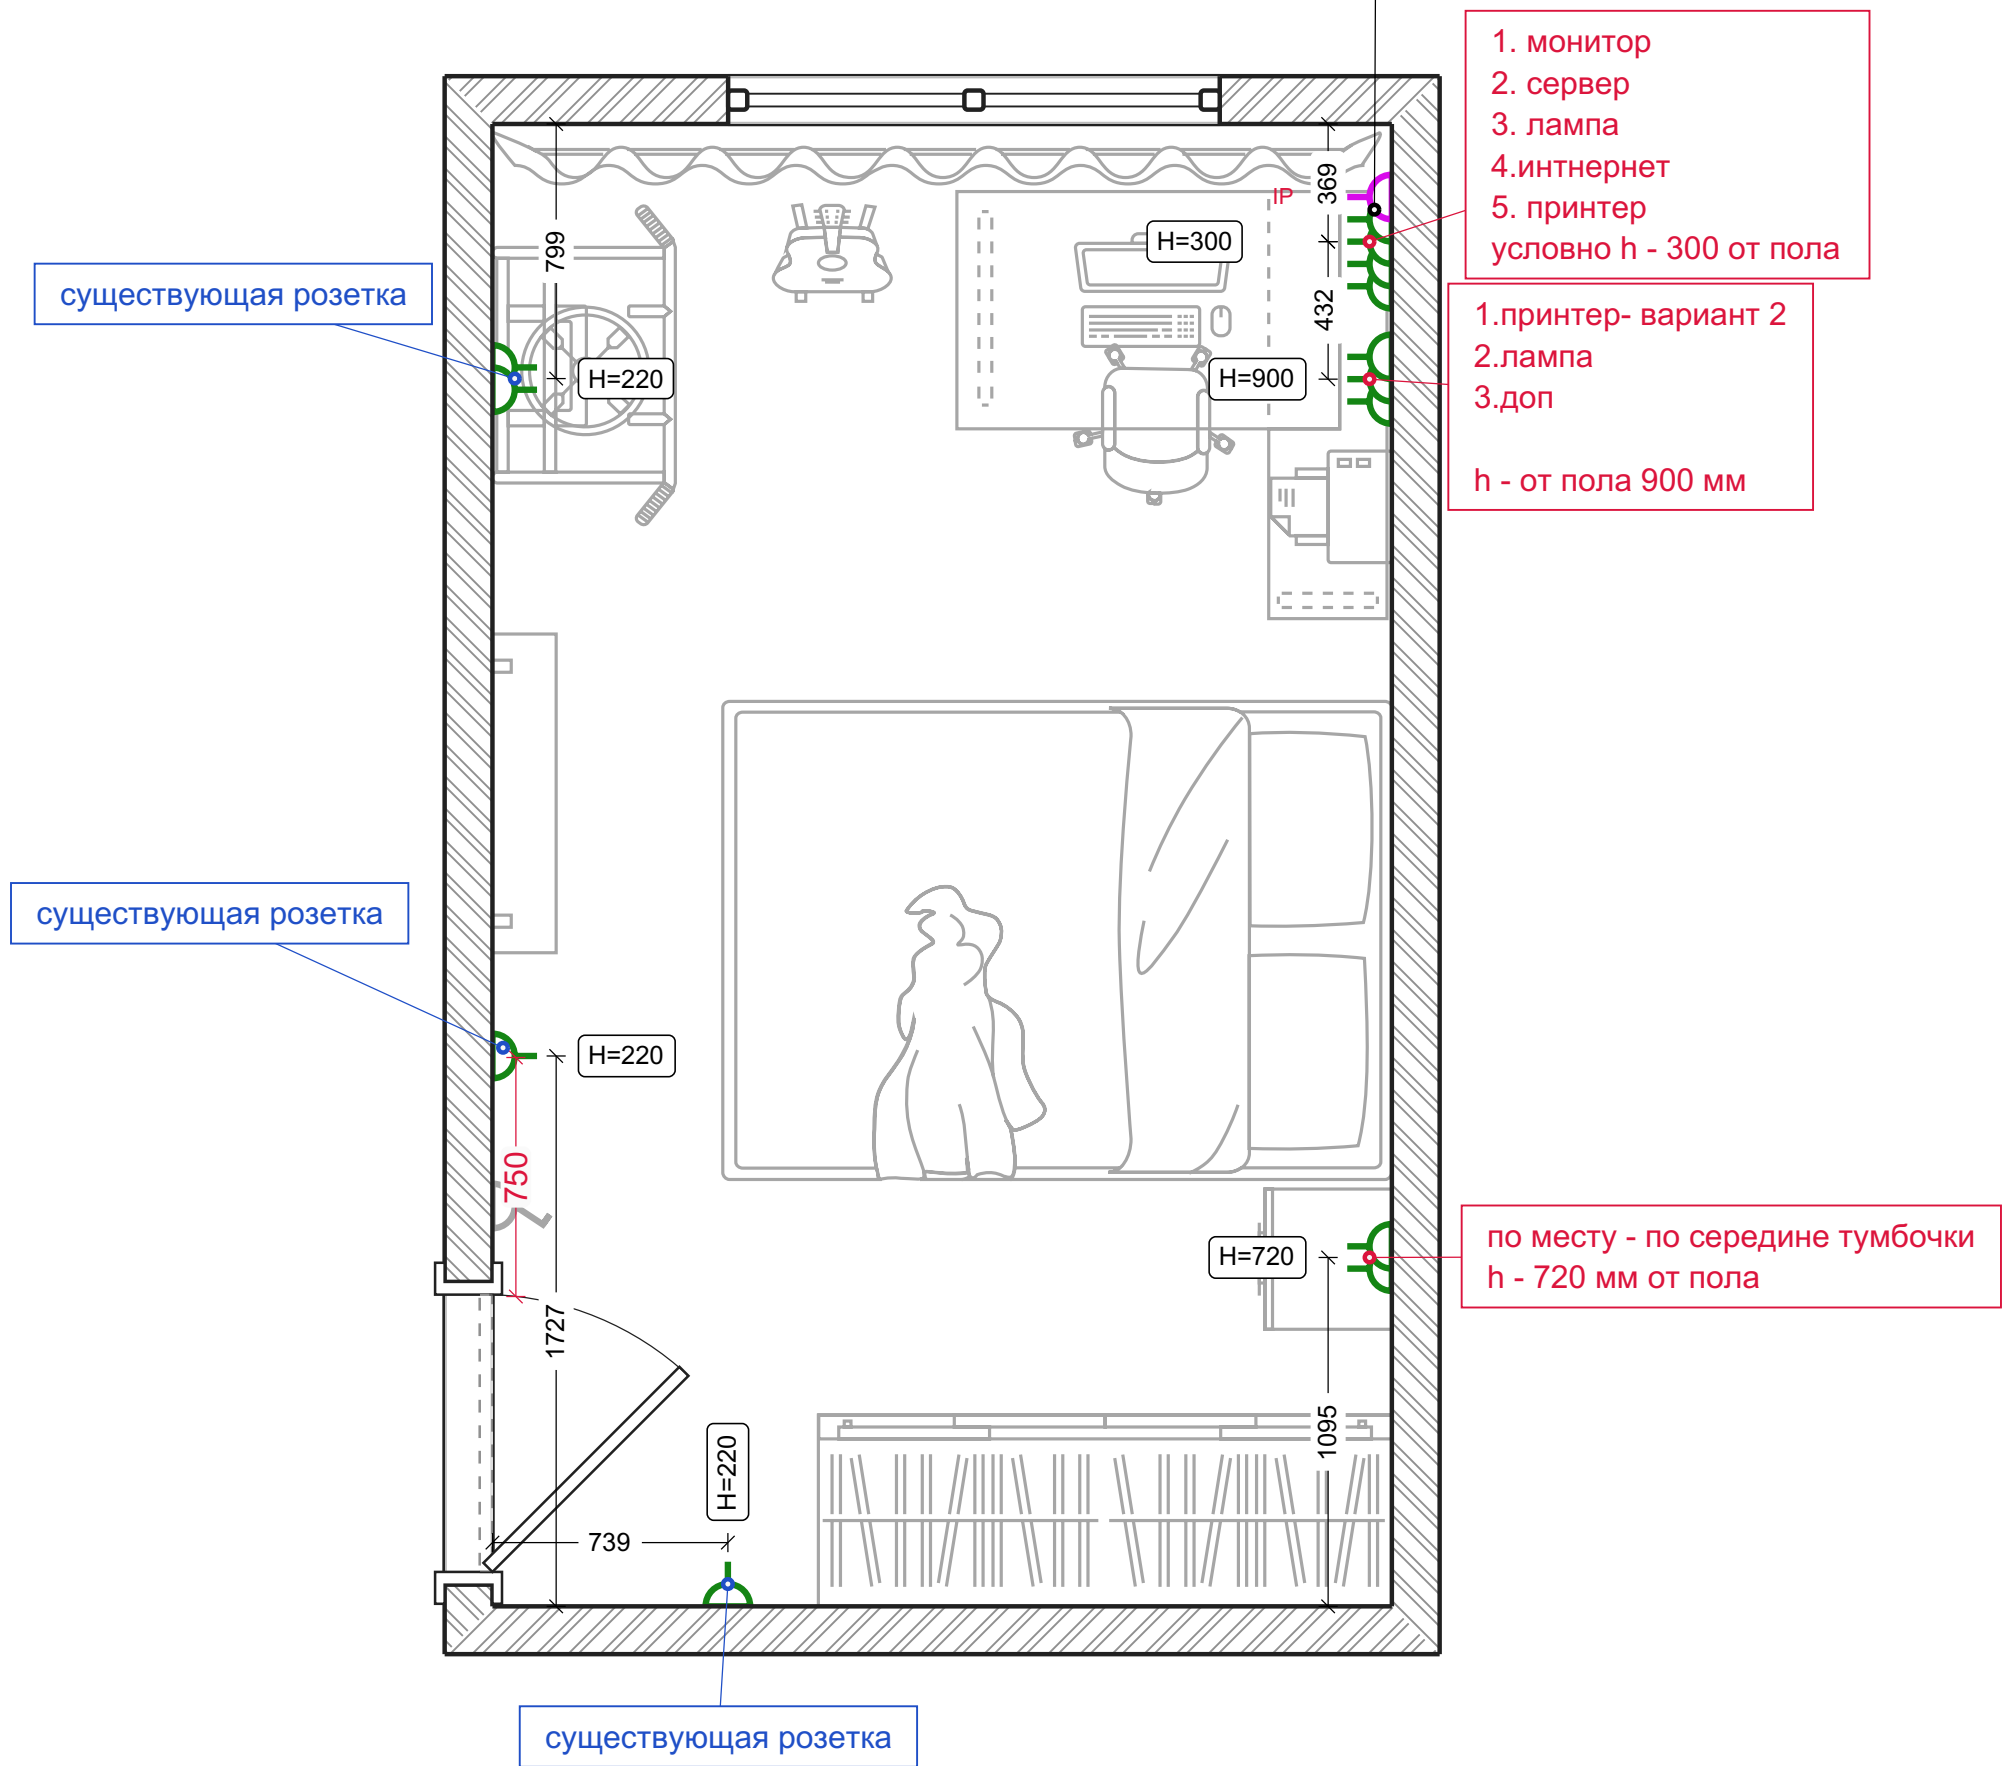

Освещение

Условные обозначения:


-  Потолочная люстра
-  Поворотная лампа

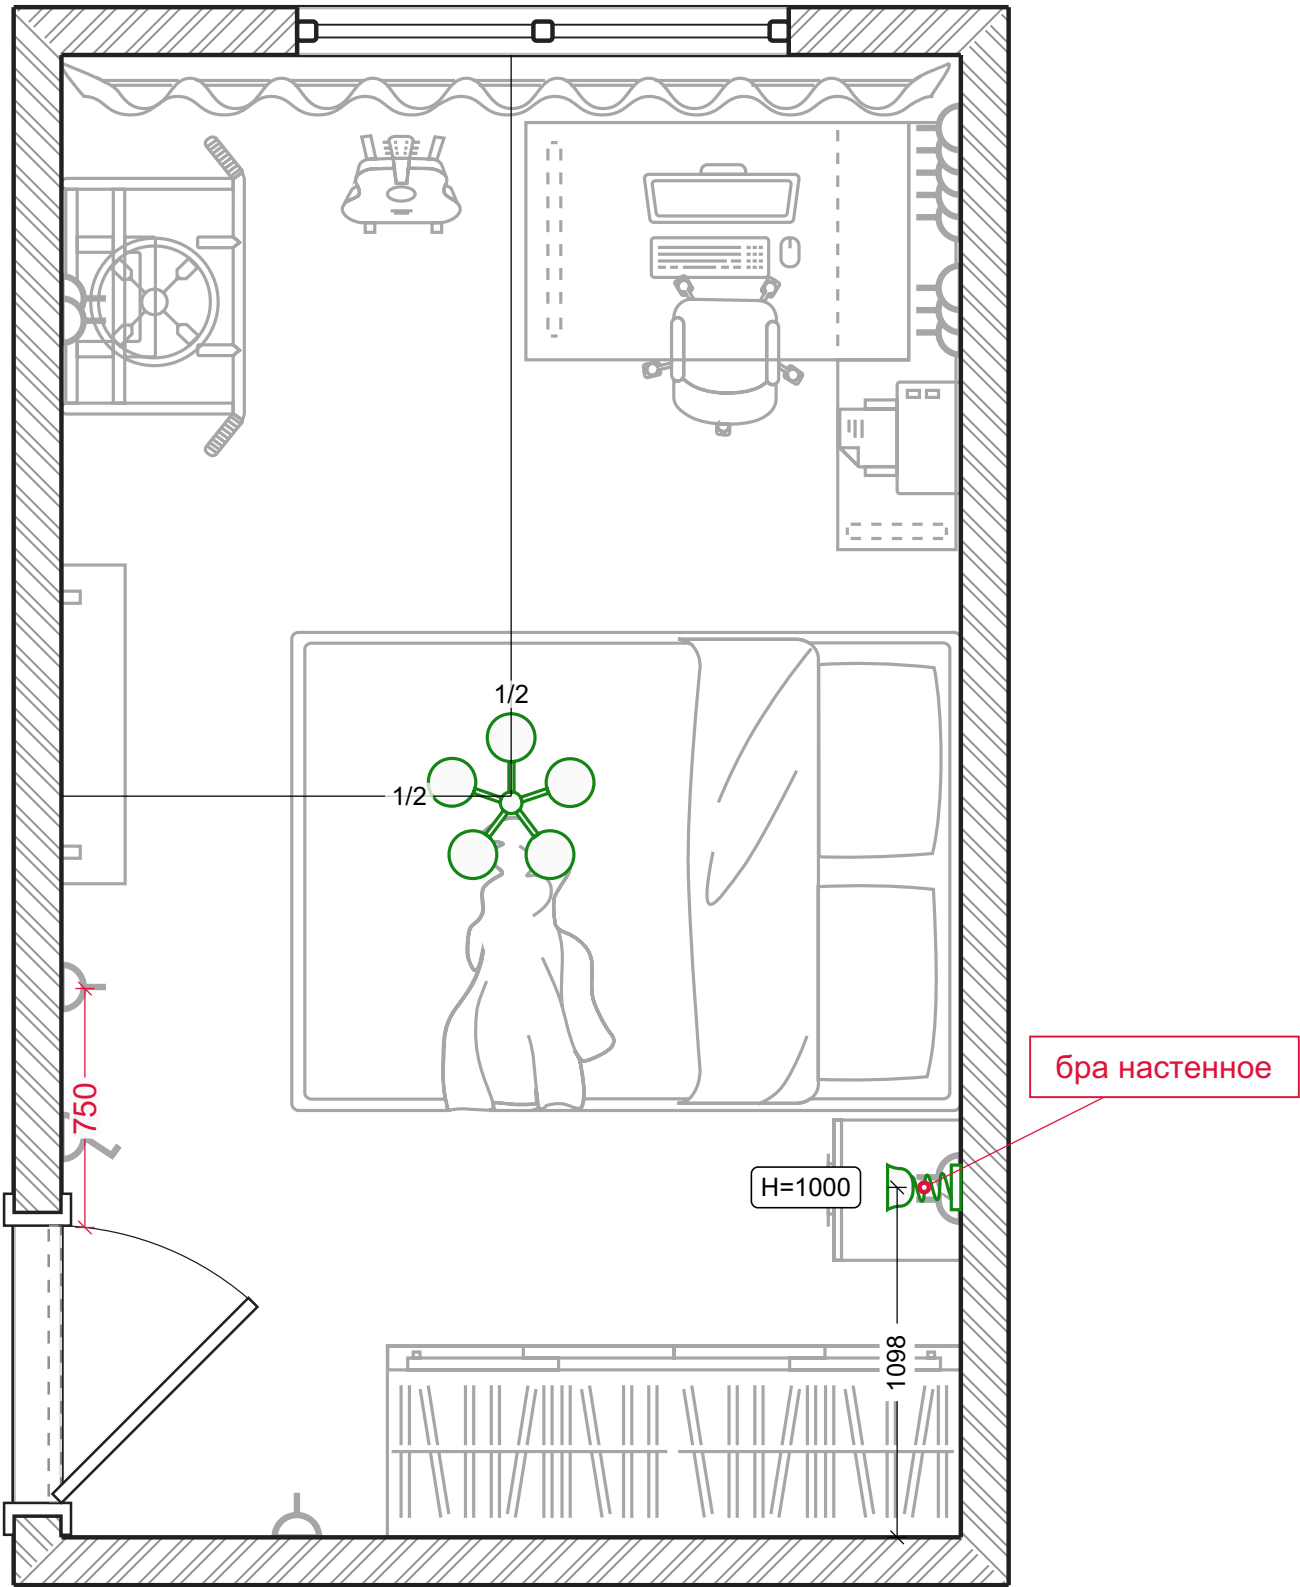


Выключатели

Условные обозначения:

 1-клавишный выключатель

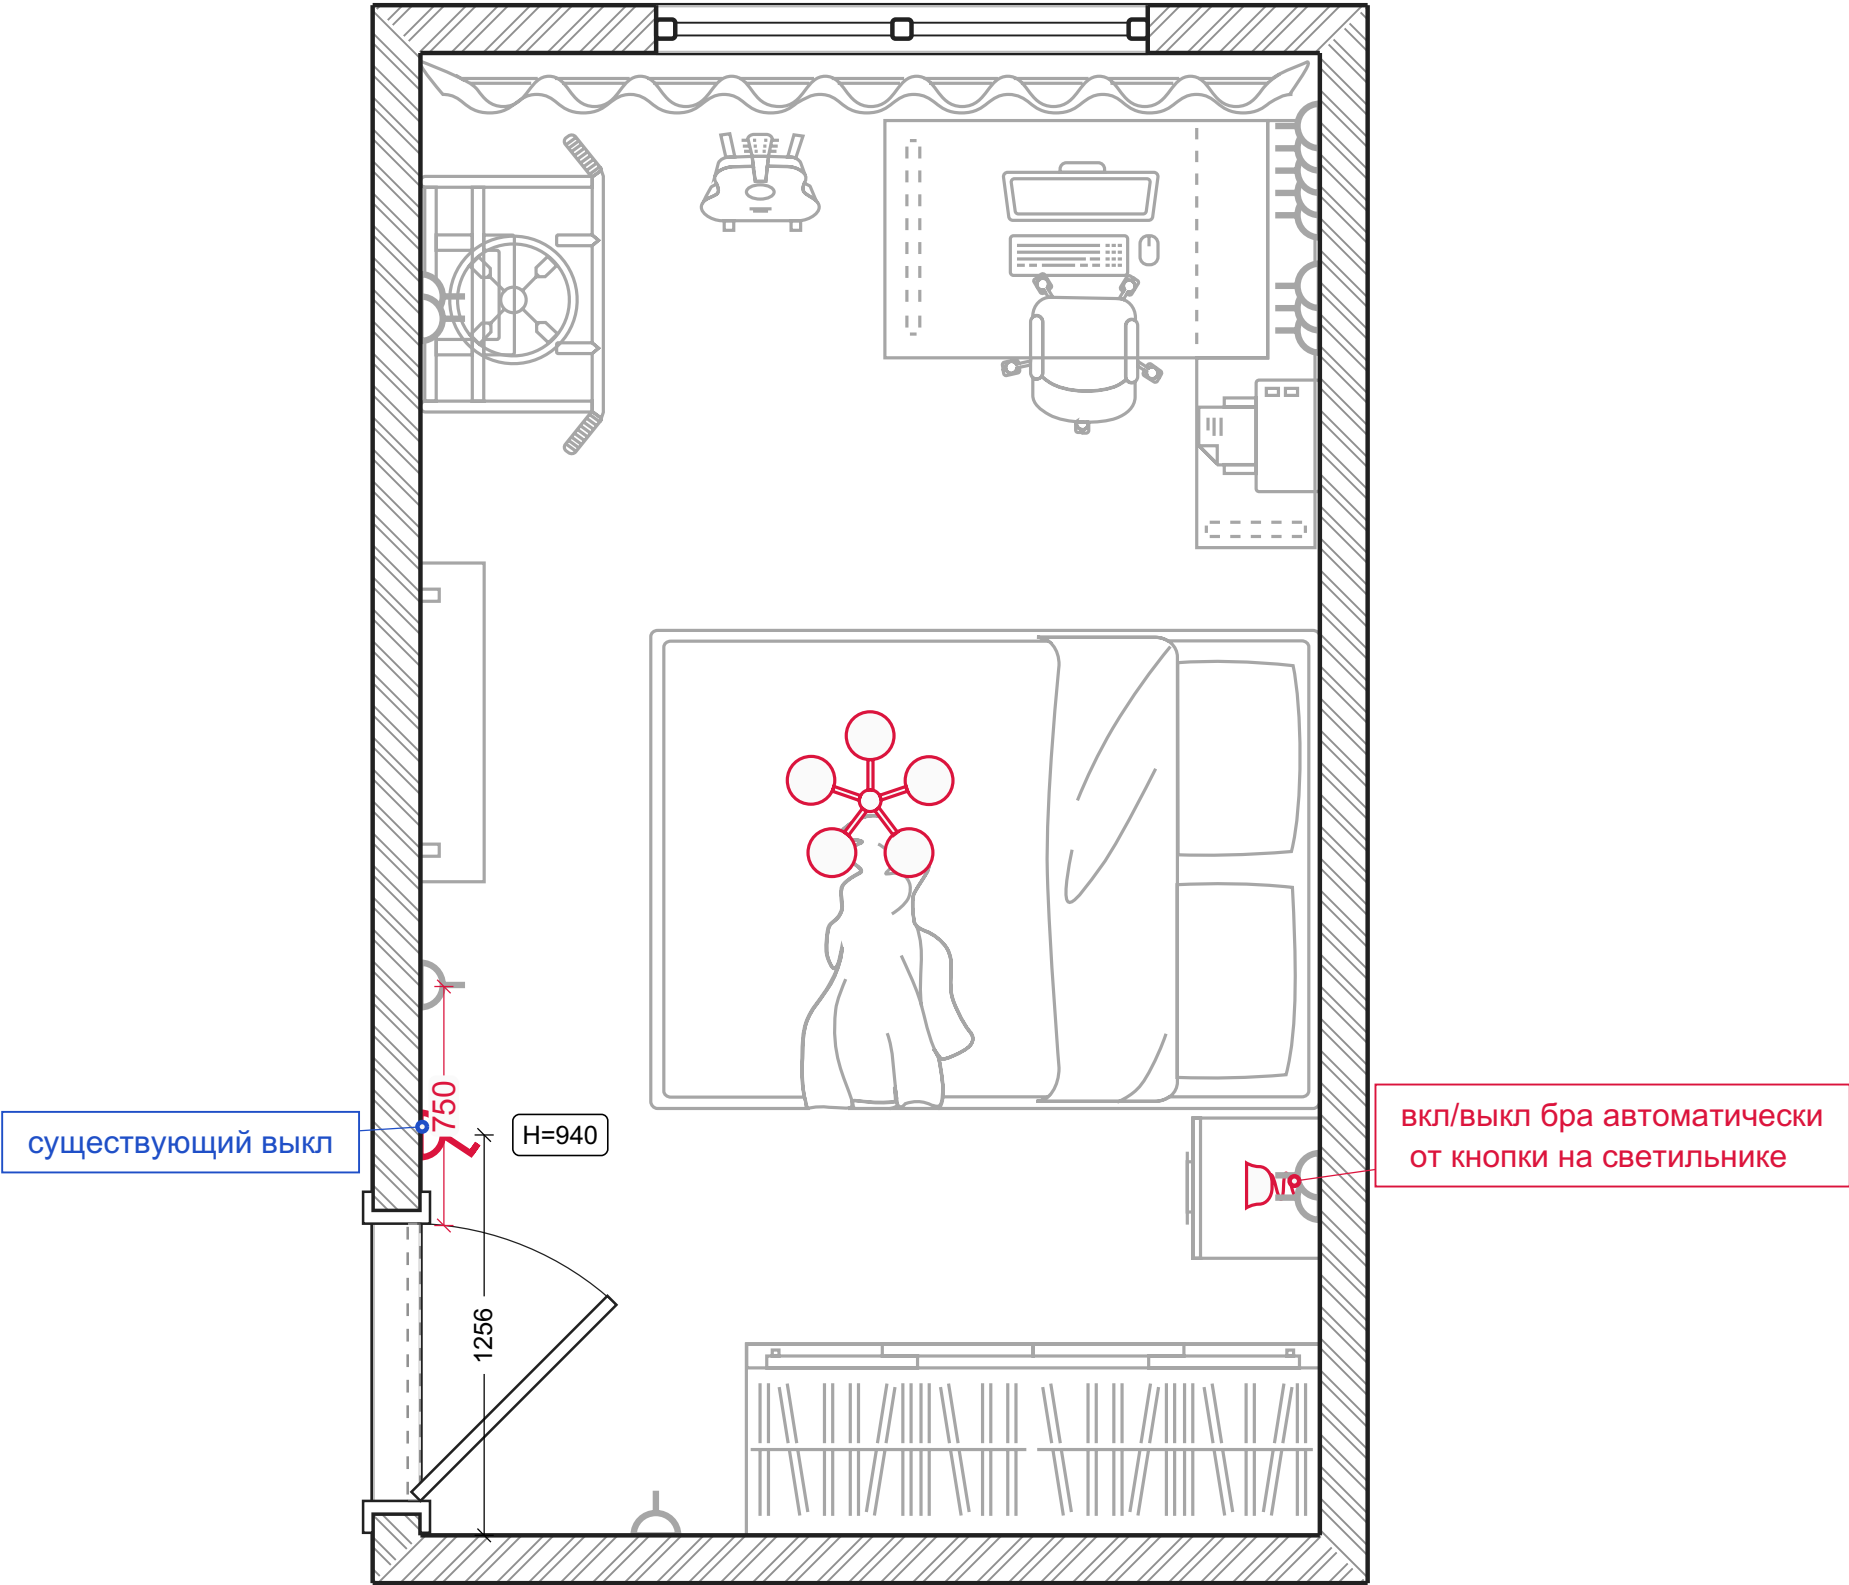

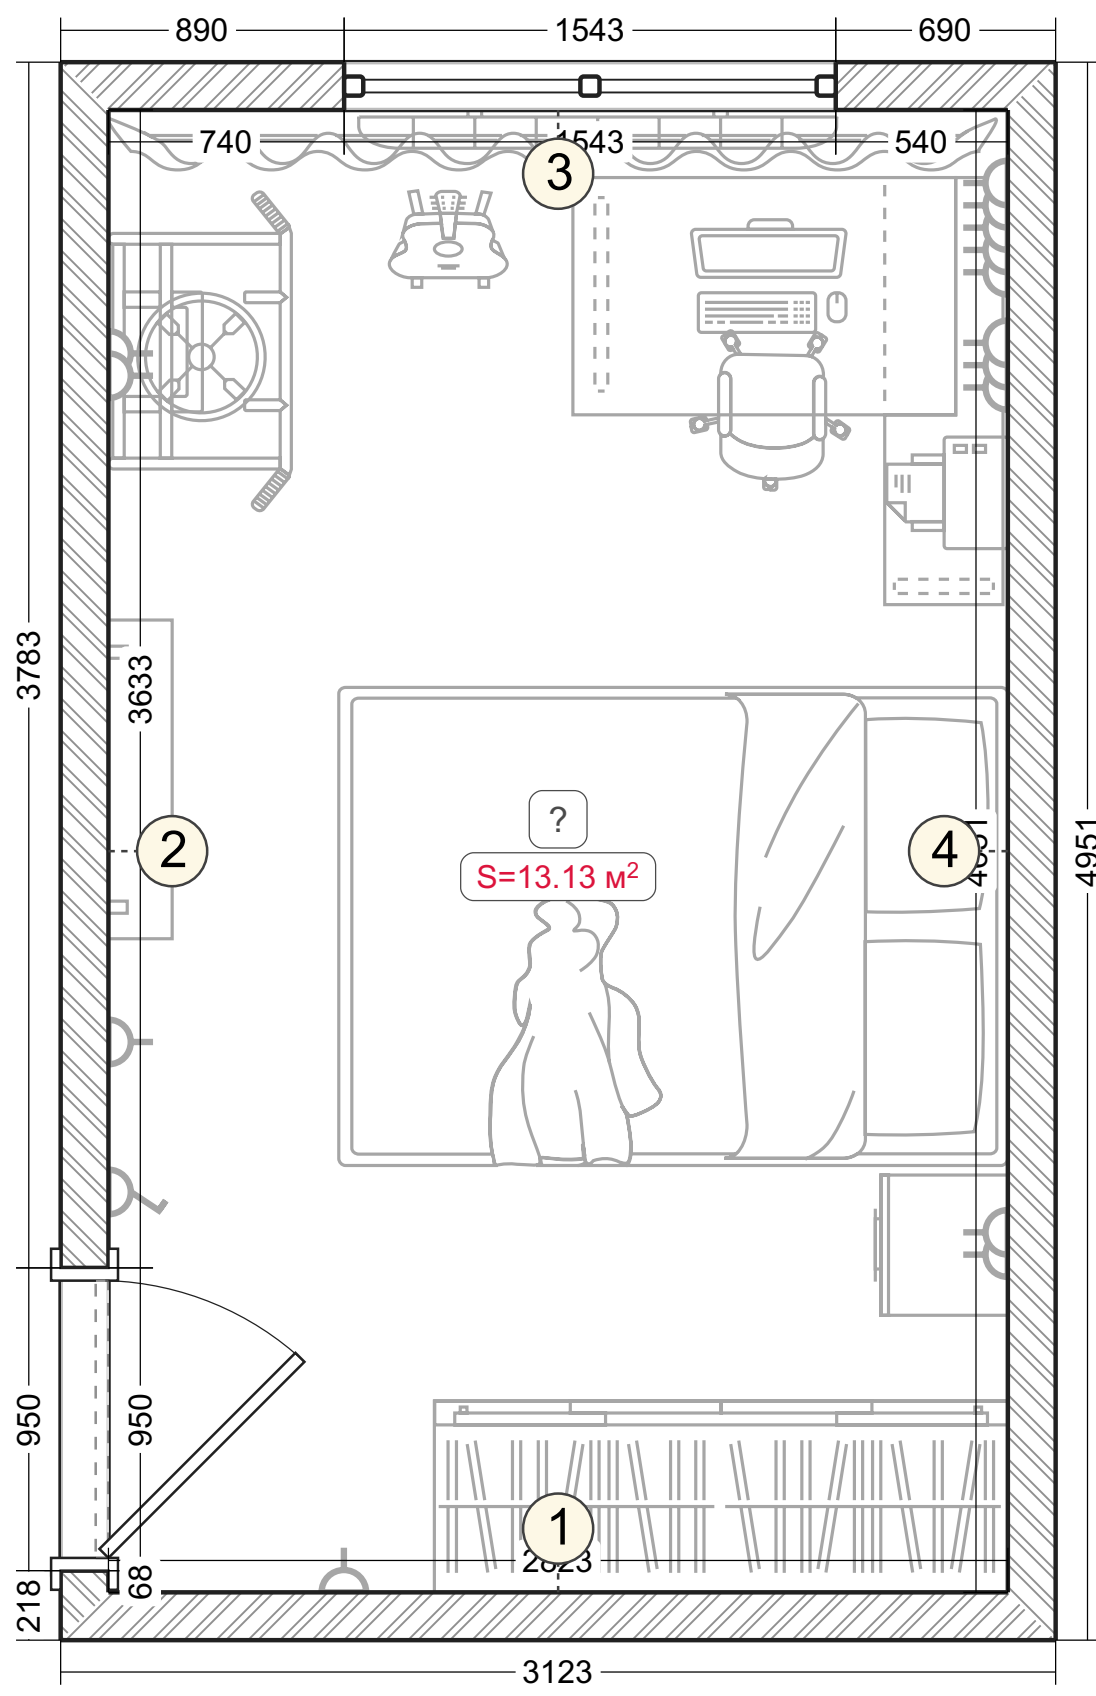

Развертки стен. Помещение без названия (1-4)

