

POLINA CHAPLANOVA DESIGN

Частная квартира

Адрес: г. Москва, ул. Маресьева, д 6, к 2, кв 104

ДИЗАЙН-ПРОЕКТ

Дизайнер: Чапланова П.О

Москва 2025

 polinachaplanova.com  polinachaplanova@bk.ru  +7 (903) 792-34-98  [@polinachaplanovadesign](https://vk.com/apolinachaplanovadesign)


Дизайн интерьера • Архитектурное проектирование • Декорирование • Авторский надзор • Комплектация • Услуга в сфере строительства

Состав проекта	ЛИСТ
Титульный лист	1
Состав проекта	2
Обмерный план	3
План расстановки мебели и оборудования	4
План расстановки мебели и оборудования с размерами	5
План расстановки мебели в объеме	6
План розеток и выключателей существующий	7
План потолка с расстановкой осветительного оборудования	8
План расстановки мебели в объеме в цвете	9-10
Концептуальное решение (коллаж)	11-14
Развертки схемы	15-17

Примечание: размеры предоставлены Заказчиком

1:75

Заказчик	Согласованно	Дата	Подпись	Адрес: г. Москва, ул. Маресьева, д 6, к 2, кв 104			
		26.12.25			Стадия	Лист	Листов
Заказчик						2	17
Дизайнер	Чапанова П.О			Квартира	POLINA CHAPLANOVA DESIGN		
				Обмерный план			

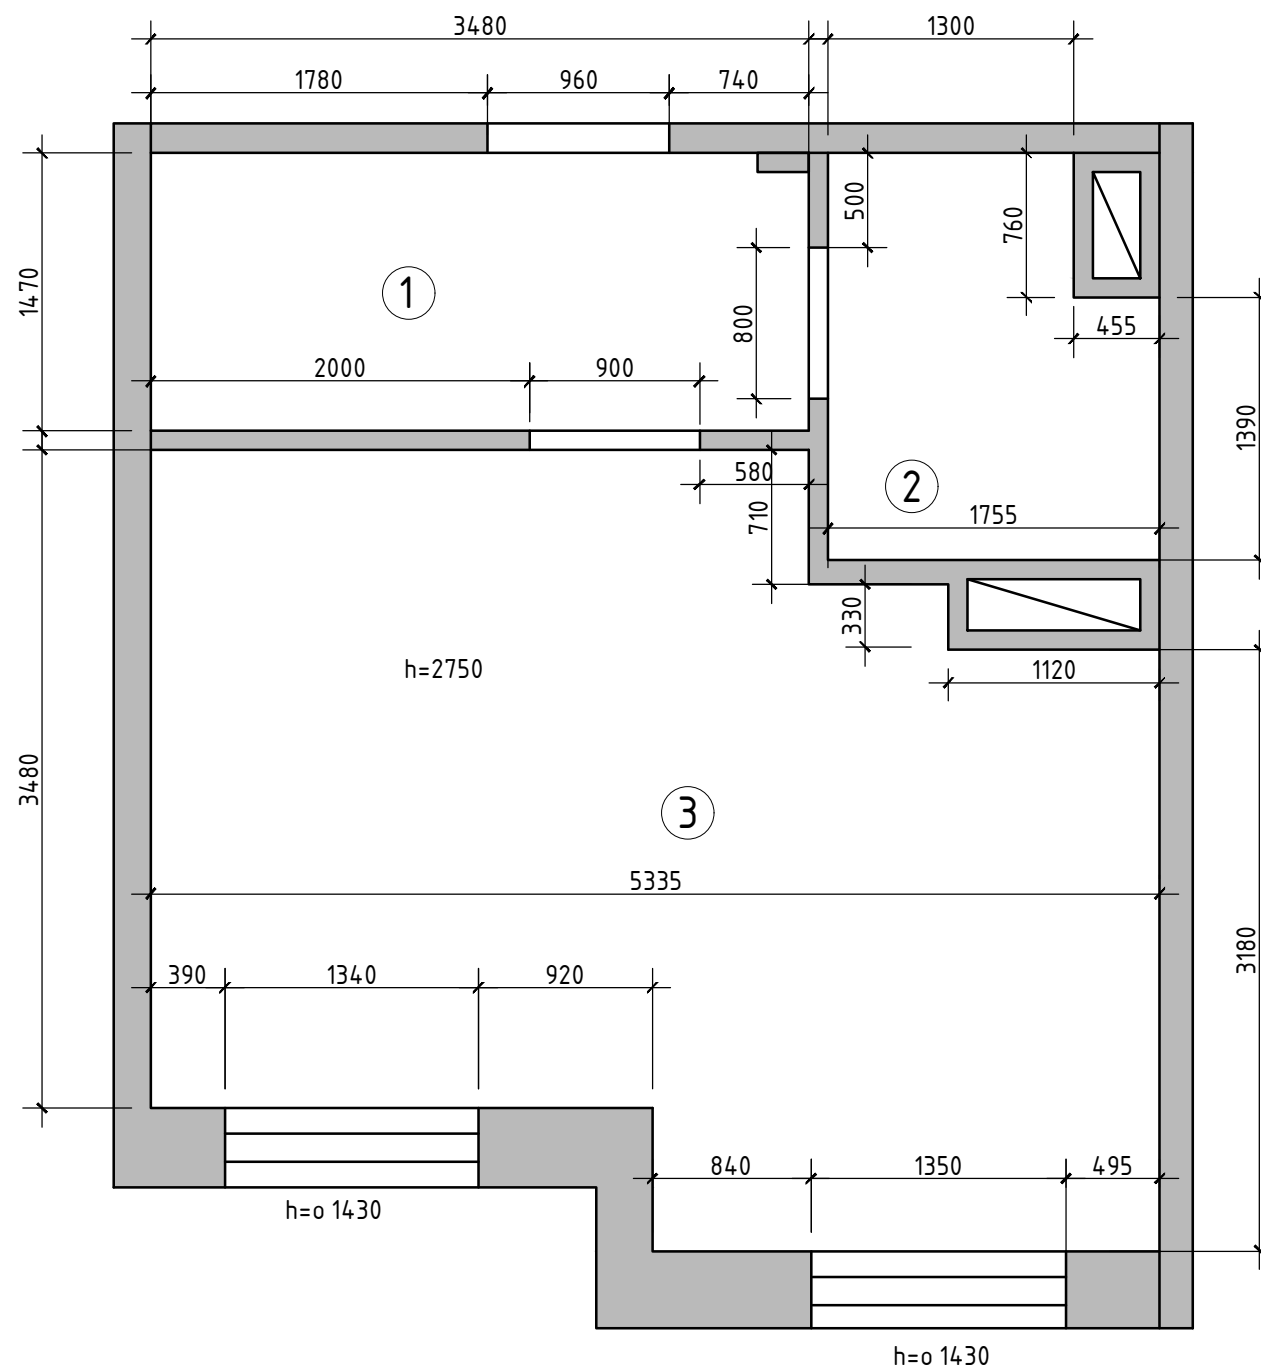

Экспликация помещений


№№ комн.	Характеристики комнат и помещений	Общая площадь
		всего
1	Коридор	5,2
2	Ванная комната	3,5
2	Кухня-гостиная	19,0
Итого:		27,7

Примечание: размеры предоставлены Заказчиком

1:75

Заказчик	Согласованно	Дата	Подпись	Адрес: г. Москва, ул. Маресьева, д 6, к 2, кв 104			
		26.12.25			Стадия	Лист	Листов
Заказчик						3	17
Дизайнер	Чапанова П.О			Квартира	POLINA CHAPLANOVA DESIGN		
				Обмерный план			

Формат А3

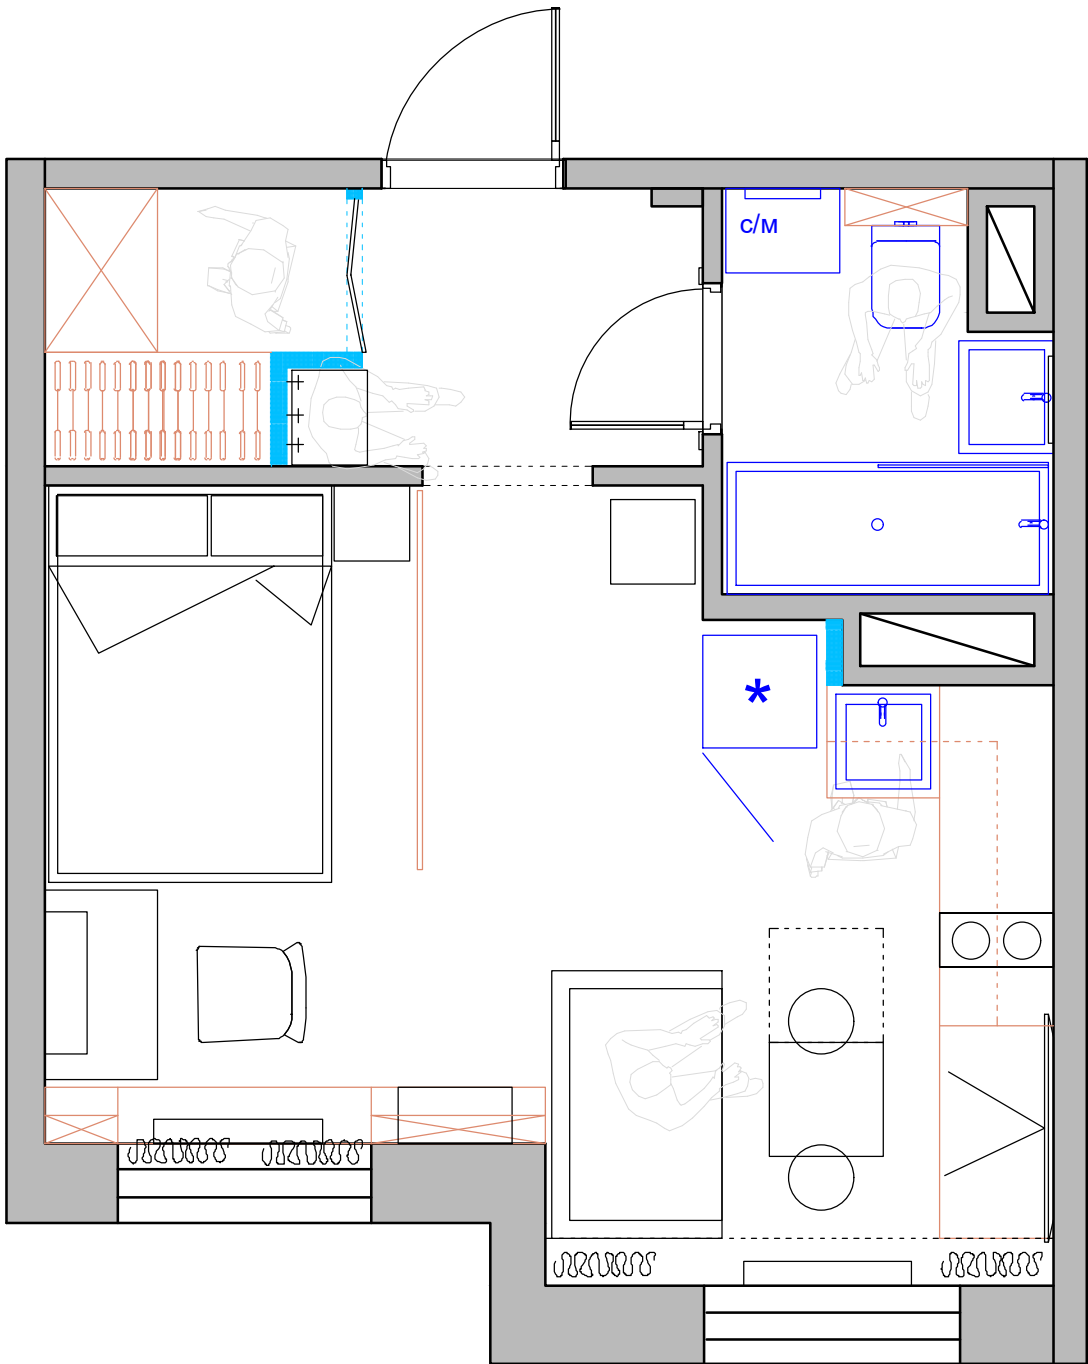

Экспликация помещений


№№ комн.	Характеристики комнат и помещений	Общая площадь
		всего
1	Коридор	5,2
2	Ванная комната	3,5
2	Кухня-гостиная	19,0
Итого:		27,7

Условные обозначения:

- розетка существующая
- выключатель существующий
- щиток электрический/ радиатор
- мебель по индивидуальным размерам
- возводимые перегородки

1:75

Заказчик	Согласованно	Дата	Подпись	Адрес: г. Москва, ул. Маресьева, д 6, к 2, кв 104			
		26.12.25			Стадия	Лист	Листов
Заказчик						4	17
Дизайнер	Чапанова П.О			Квартира	POLINA CHAPLANOVA DESIGN		
				План расстановки мебели			

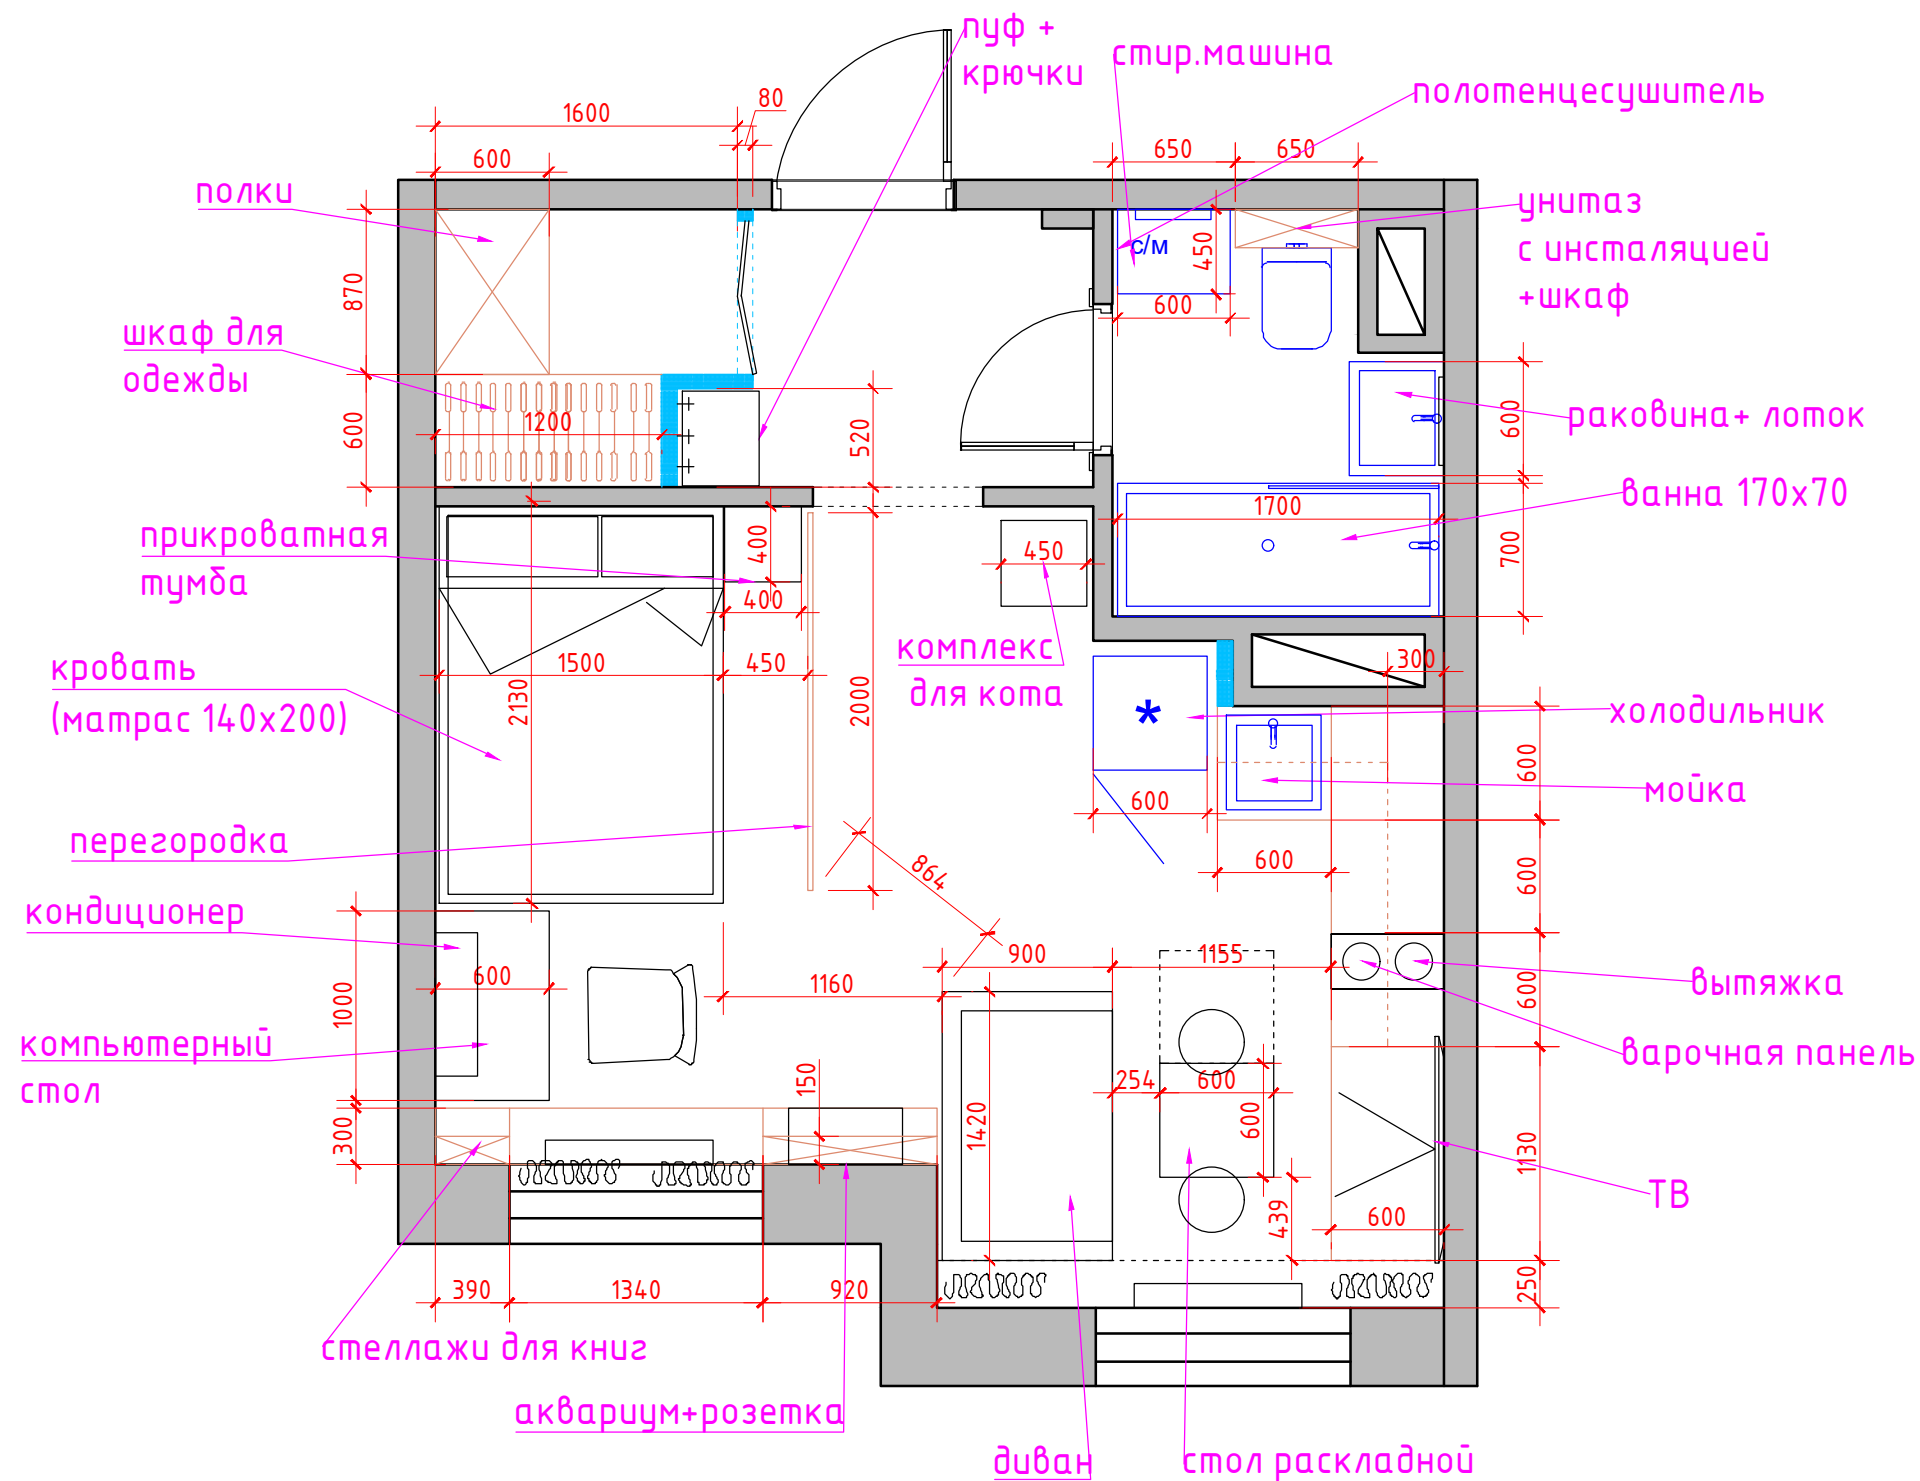

Экспликация помещений

№№ комн.	Характеристики комнат и помещений	Общая площадь
		всего
1	Коридор	5,2
2	Ванная комната	3,5
2	Кухня-гостиная	19,0
Итого:		27,7

Условные обозначения:

-розетка существующая

-выключатель существующий

-щиток электрический/ радиатор


-мебель по индивидуальным размерам

-возводимые перегородки

1:75


Заказчик	Согласованно	Дата	Подпись	Адрес: г. Москва, ул. Маресьева, д 6, к 2, кв 104			
		26.12.25			Стадия	Лист	Листов
Заказчик						5	17
Дизайнер	Чапанова П.О			Квартира	POLINA CHAPLANOVA DESIGN		
				План расстановки мебели			

Формат А3

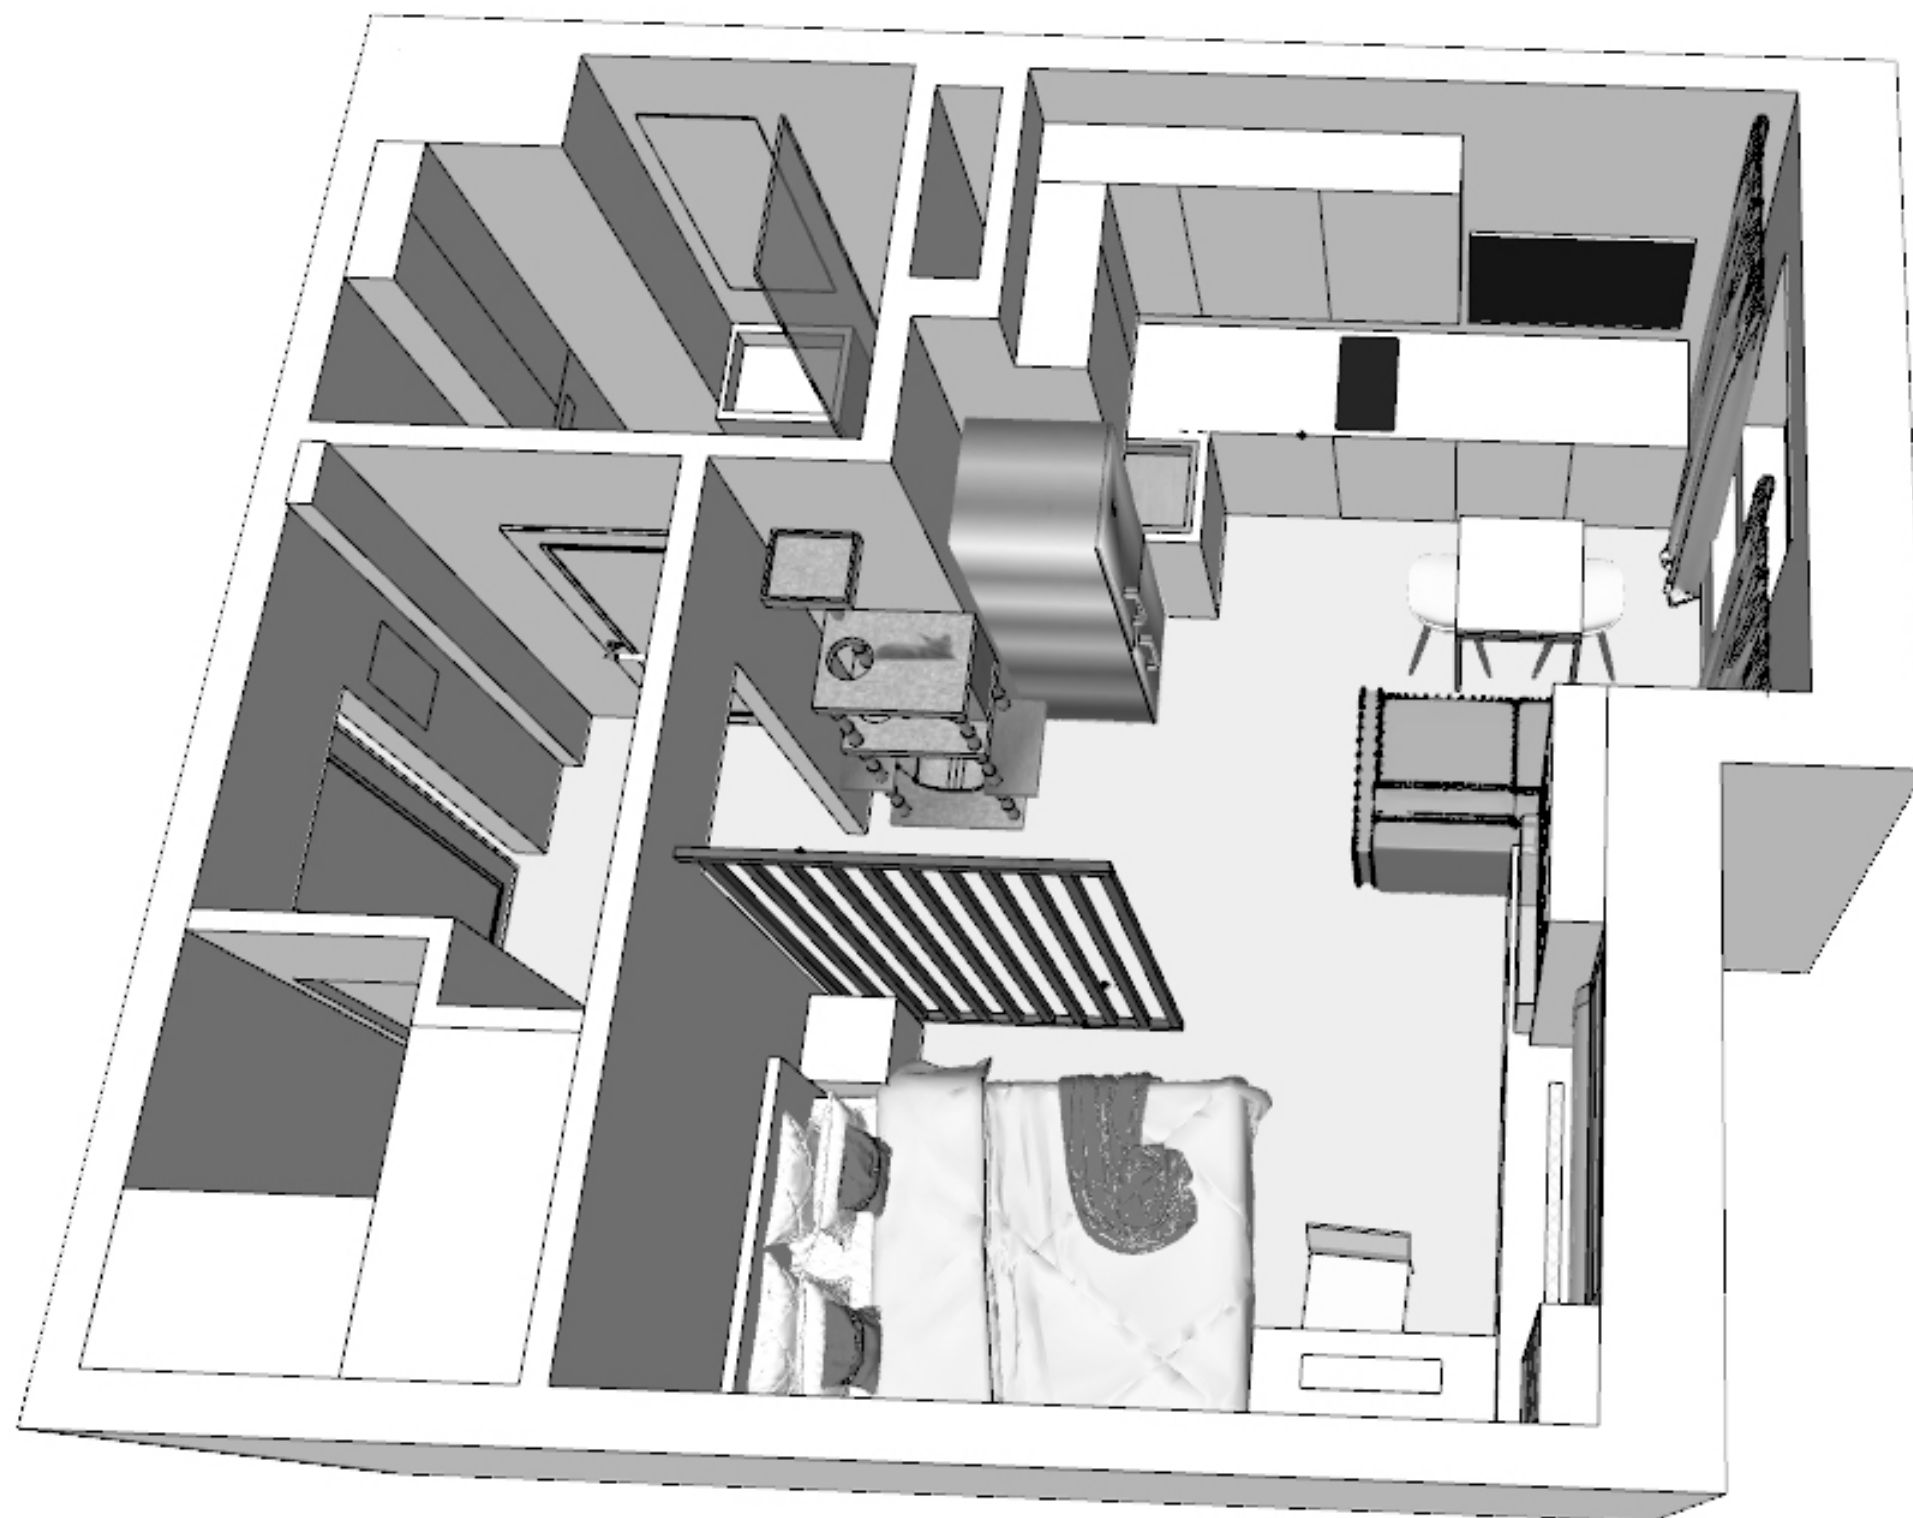

1:75

Заказчик	Согласованно	Дата	Подпись	Адрес: г. Москва, ул. Маресьева, д 6, к 2, кв 104			
		26.12.25			Стадия	Лист	Листов
Заказчик						6	17
Дизайнер	Чапанова П.О			Квартира	POLINA CHAPLANOVA DESIGN		
				План расстановки мебели в объеме			

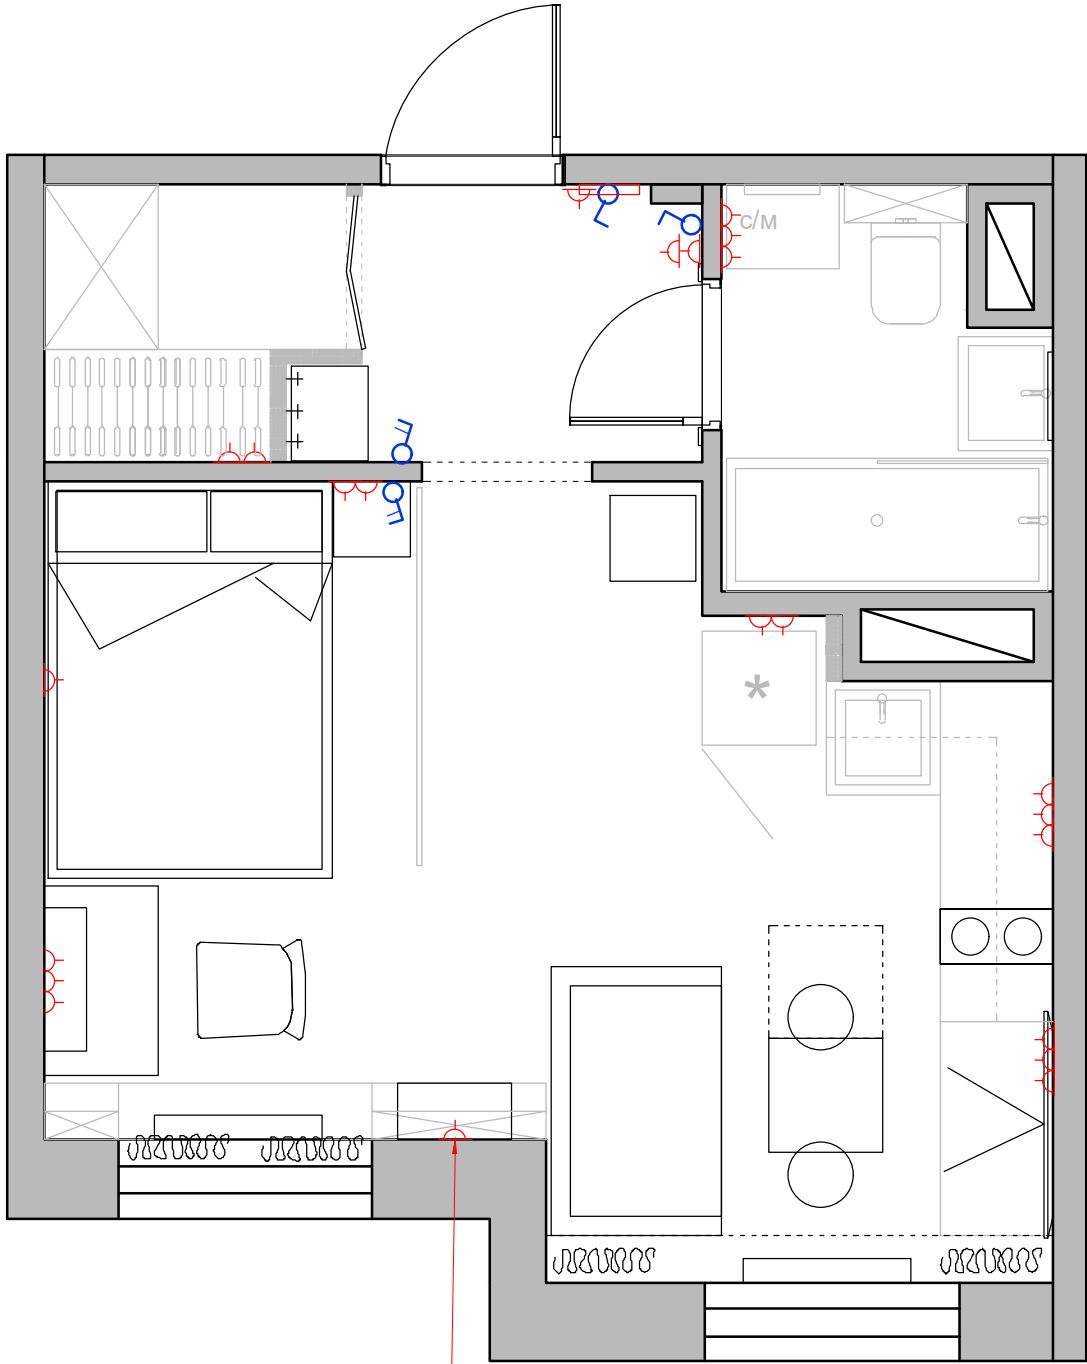

добавить розетку
для аквариума

Экспликация помещений


№№ комн.	Характеристики комнат и помещений	Общая площадь
		всего
1	Коридор	5,2
2	Ванная комната	3,5
2	Кухня-гостиная	19,0
Итого:		27,7

Условные обозначения:

- розетка существующая
- выключатель существующий

1:75

Заказчик	Согласованно	Дата	Подпись	Адрес: г. Москва, ул. Маресьева, д 6, к 2, кв 104			
		26.12.25			Стадия	Лист	Листов
Заказчик						7	17
Дизайнер	Чапанова П.О			Квартира	POLINA CHAPLANOVA DESIGN		
				План розеток и выключателей существующий			

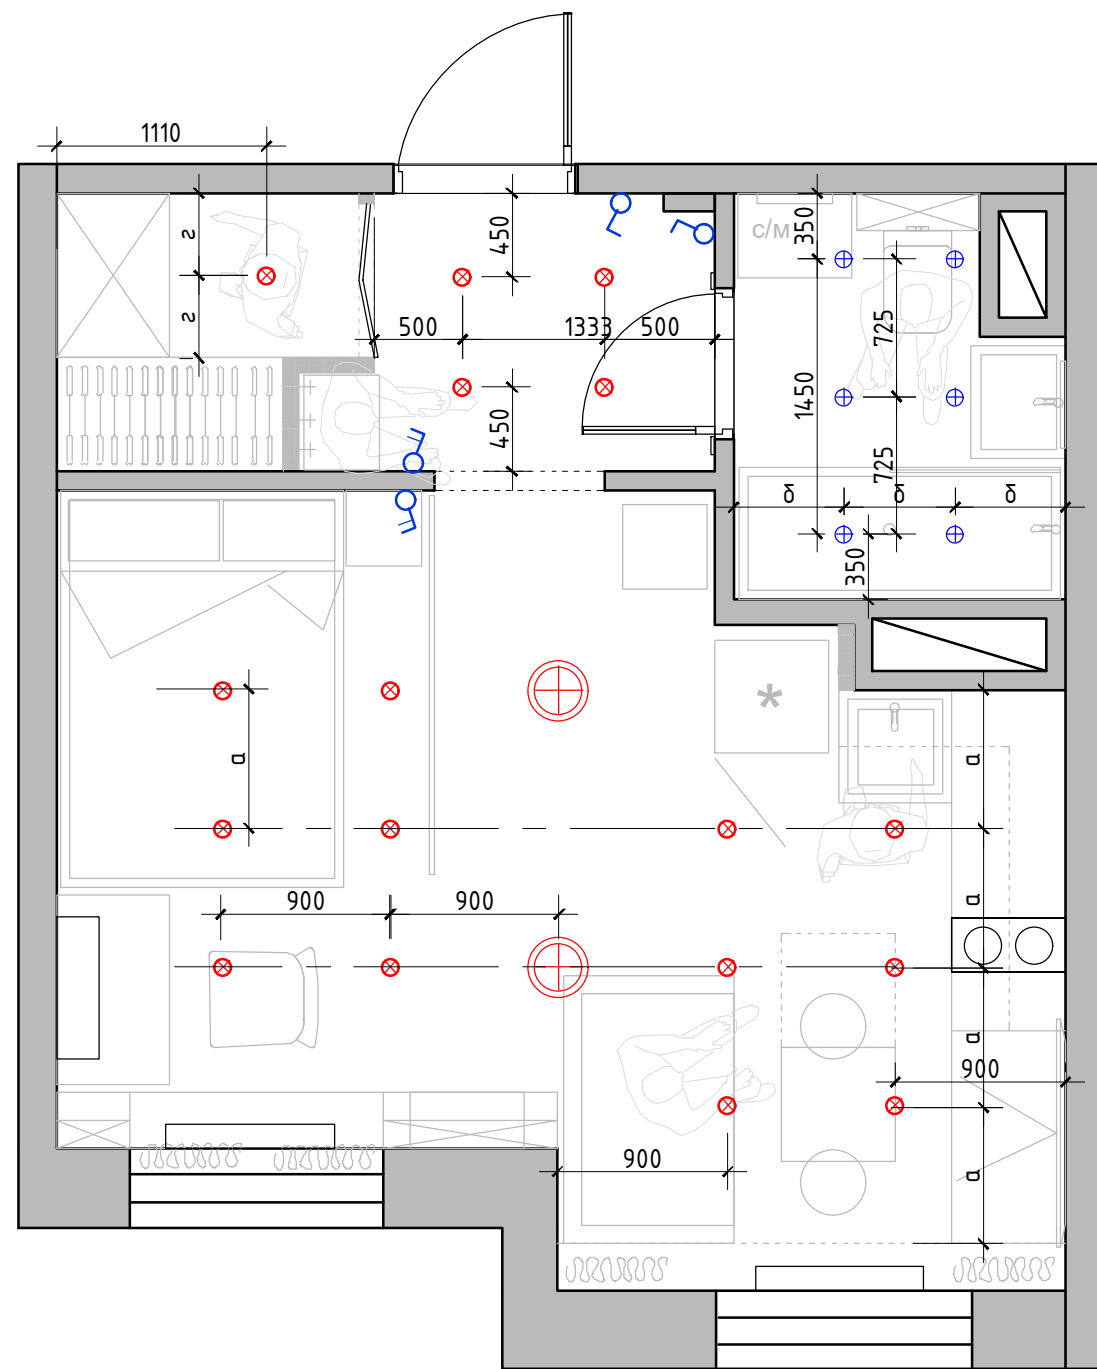

Экспликация помещений

№№ комн.	Характеристики комнат и помещений	Общая площадь
		всего
1	Коридор	5,2
2	Ванная комната	3,5
2	Кухня-гостиная	19,0
Итого:		27,7

Условные обозначения:

-  -розетка существующая
-  -выключатель существующий
-  -щиток электрический/ радиатор
-  -мебель по индивидуальным размерам
-  -возводимые перегородки

Условные обозначения


-  - точечный светильник Тип 1 (встраиваемый)
-  - точечный светильник Тип 2 (встраиваемый влагозащитный)
-  - люстра/подвес

1:75

Заказчик	Согласованно	Дата	Подпись	Адрес: г. Москва, ул. Маресьева, д 6, к 2, кв 104			
		26.12.25			Стадия	Лист	Листов
Заказчик						8	17
Дизайнер	Чапланова П.О			Квартира	POLINA CHAPLANOVA DESIGN		
				План потолка с расстановкой светильников			




POLINA CHAPLANOVA DESIGN

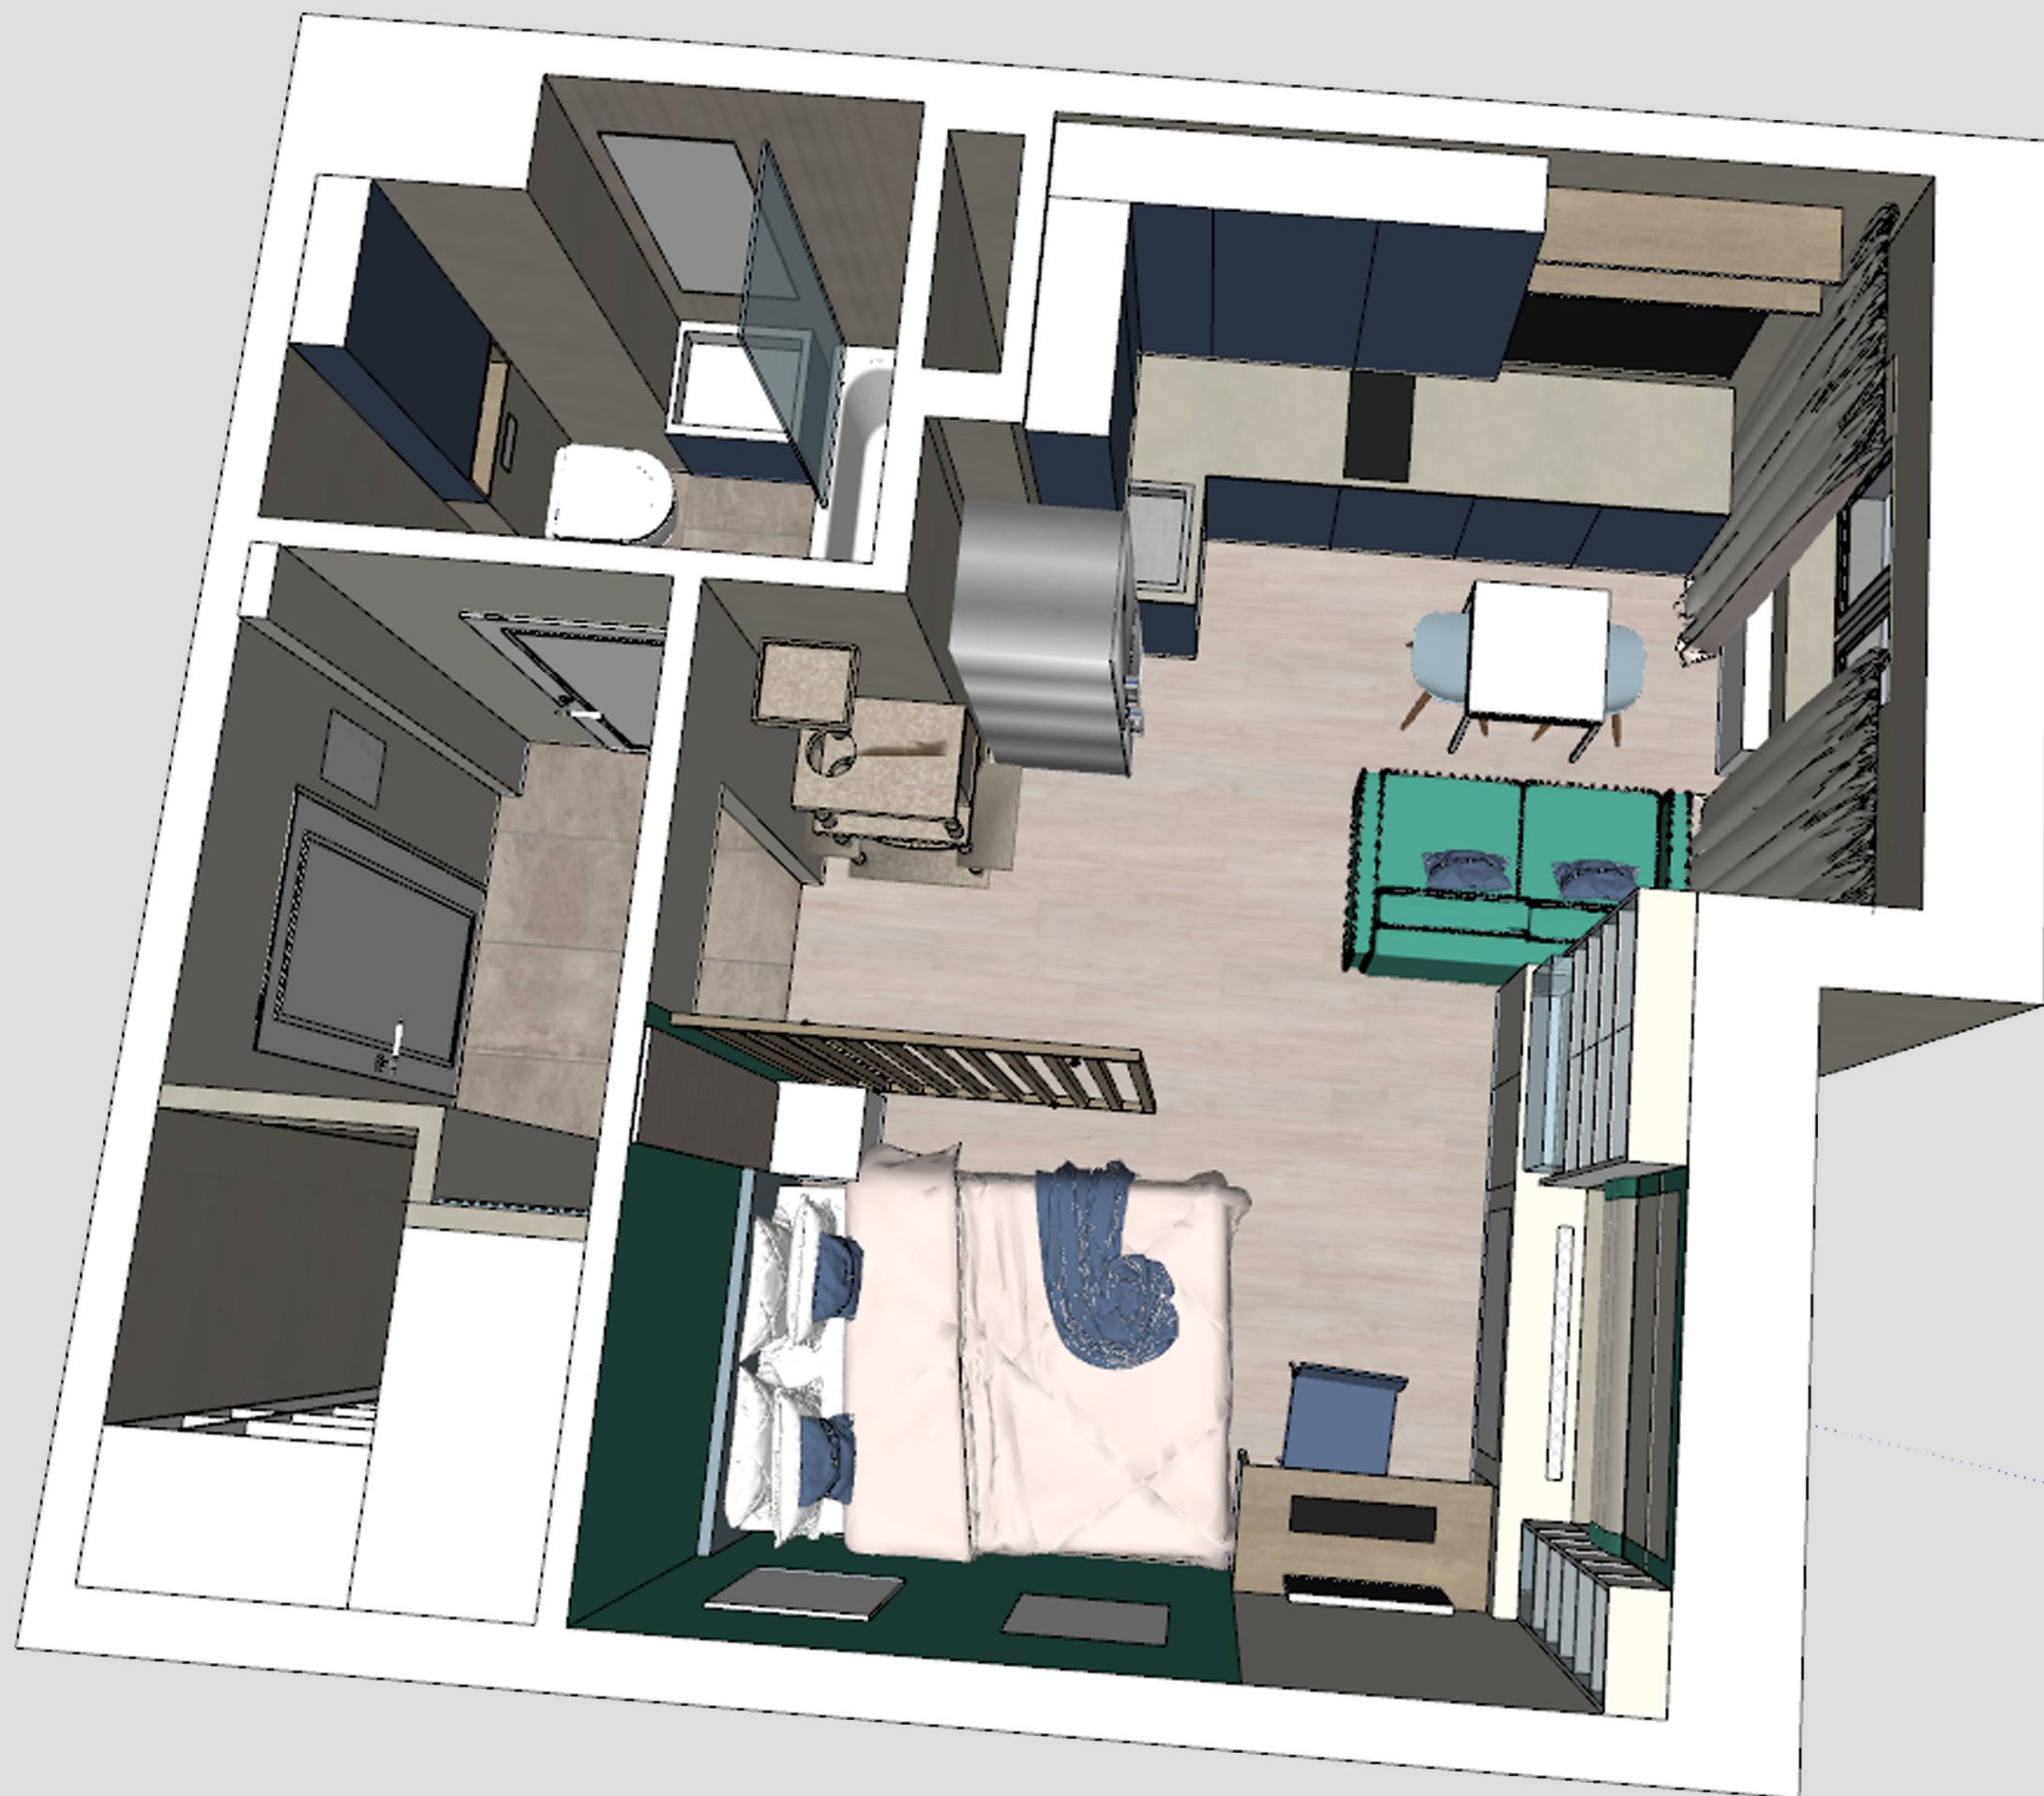

POLINA CHAPLANOVA DESIGN

рейки +крючки

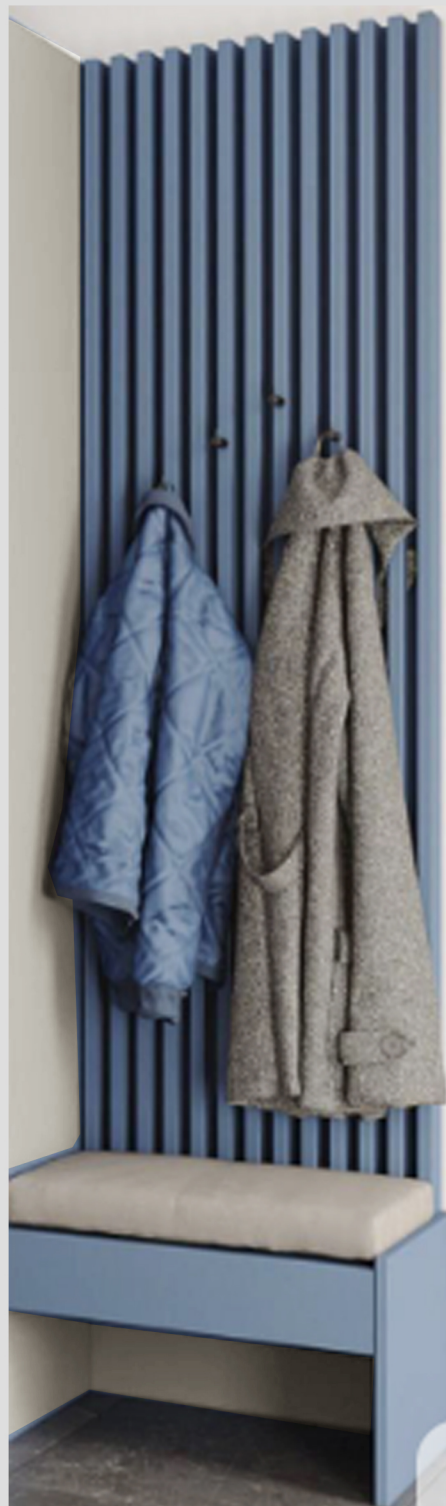

точечный светильник

обои под покраску


дверь -книжка



Прихожая




штанги

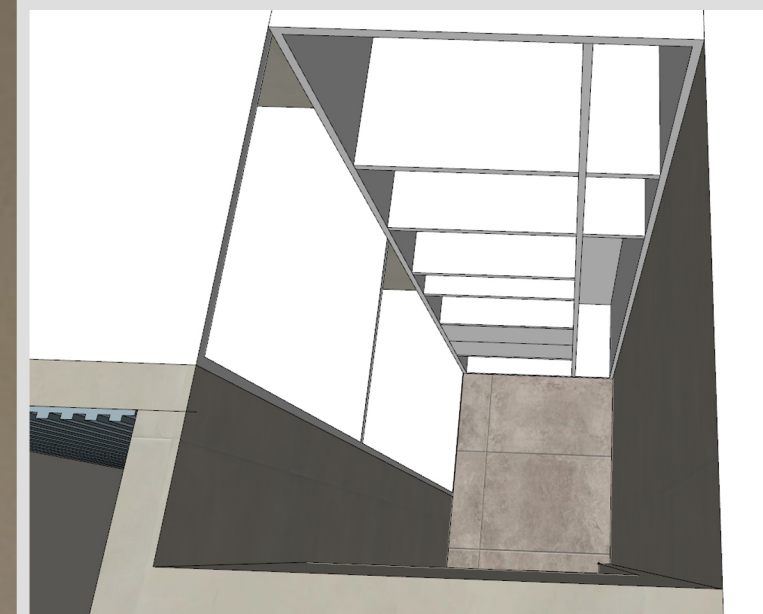

полки+ящики



цветовая палитра

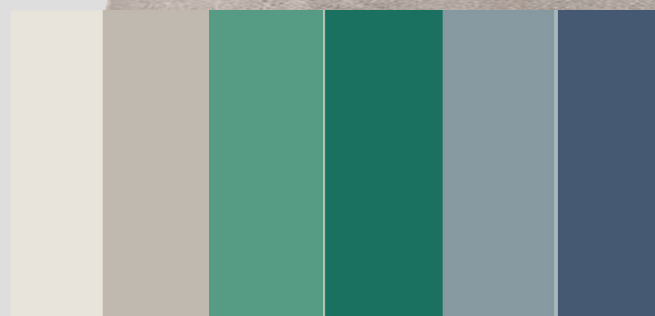

пол



POLINA CHAPLANOVA DESIGN

Зона Кухни

точечный светильник

светильник потолочный



обои под покраску



система кухонных шкафов



диван раскладной




плинтус




керамогранит

цвет дерева

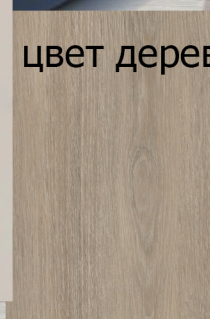

цветовая палитра

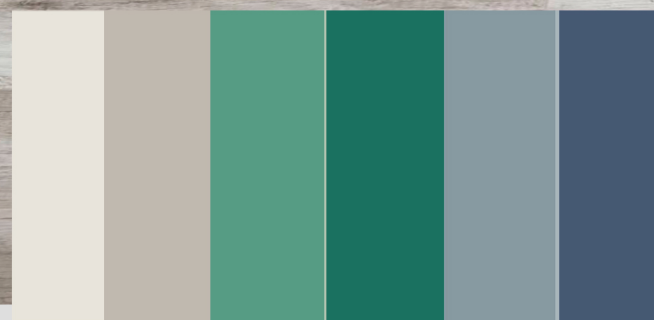

стол раскладной



табурет



Зона спальни

точечный светильник

стеллажи



обои под покраску

реечная перегородка


плинтус под покраску

цвет дерева

цветовая палитра

POLINA CHAPLANOVA DESIGN

шкаф+ящики

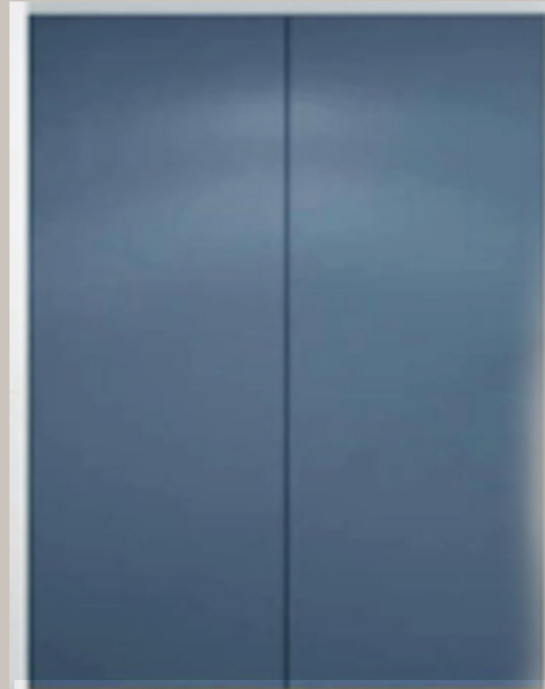


зеркало подсветка



стеклянная перегородка



точечный светильник

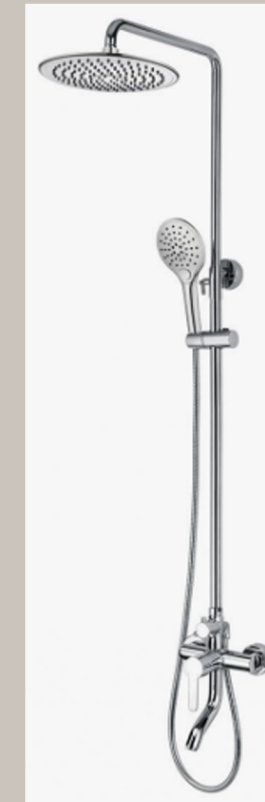

тумба подвесная



керамогранит 30x60


пол



POLINA CHAPLANOVA DESIGN

РАЗВЕРТКИ -СХЕМЫ КОРИДОР

рейки
+крючки

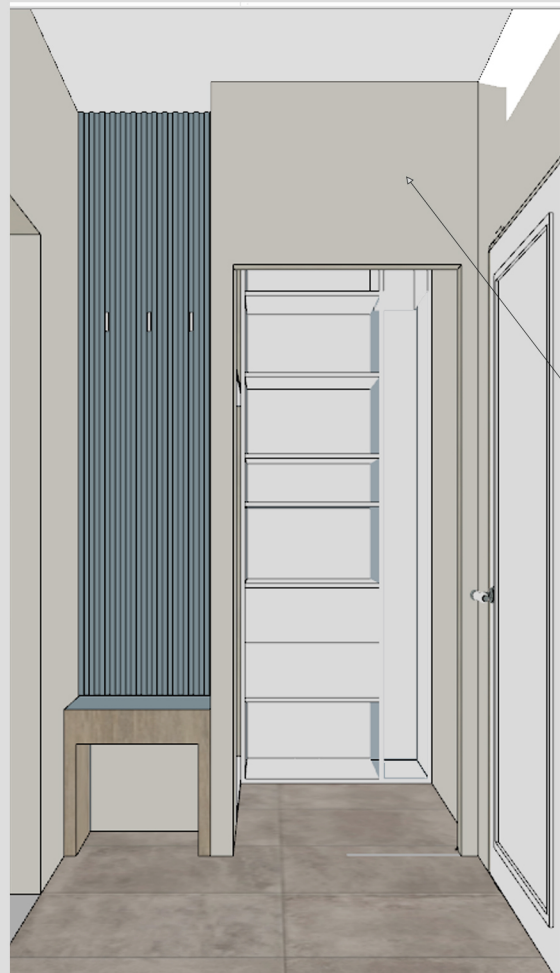

обои
под покраску



полка

штанга

полки

ящики



плинтус
под покраску
2000x10x110h




POLINA CHAPLANOVA DESIGN


РАЗВЕРТКИ -СХЕМЫ ГОСТИНАЯ-КУХНЯ



керамогранит

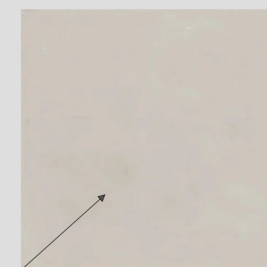

обои
под покраску

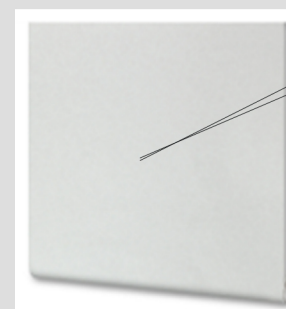

стеллажи матовое стекло



плинтус
под покраску
2000x10x110h





POLINA CHAPLANOVA DESIGN

РАЗВЕРТКИ -СХЕМЫ САНУЗЕЛ




зеркало подсветка

керамогранит 30x60

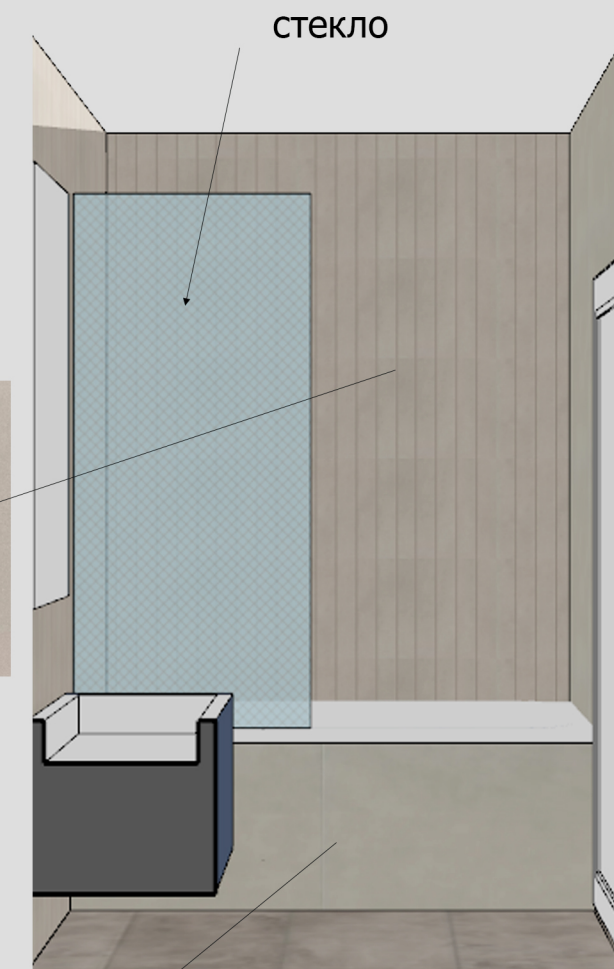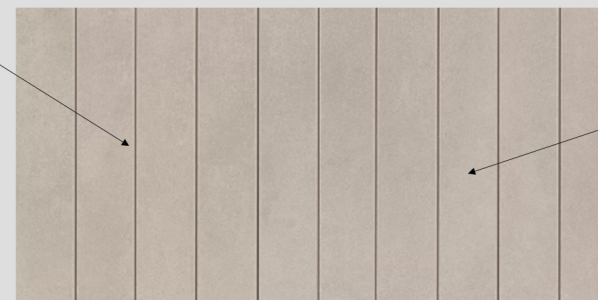

стекло

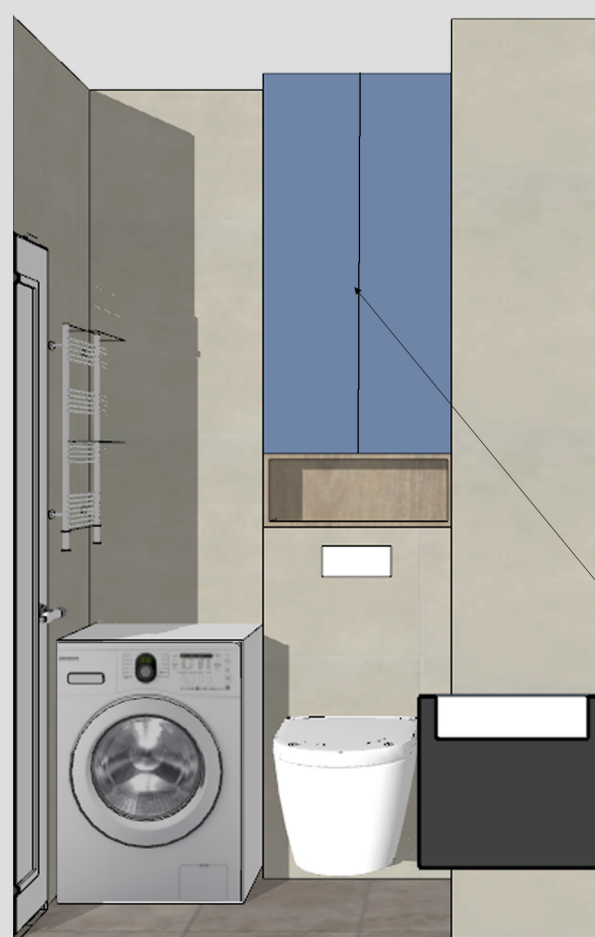

шкаф+полки

керамогранит 30x60



POLINA CHAPLANOVA DESIGN