


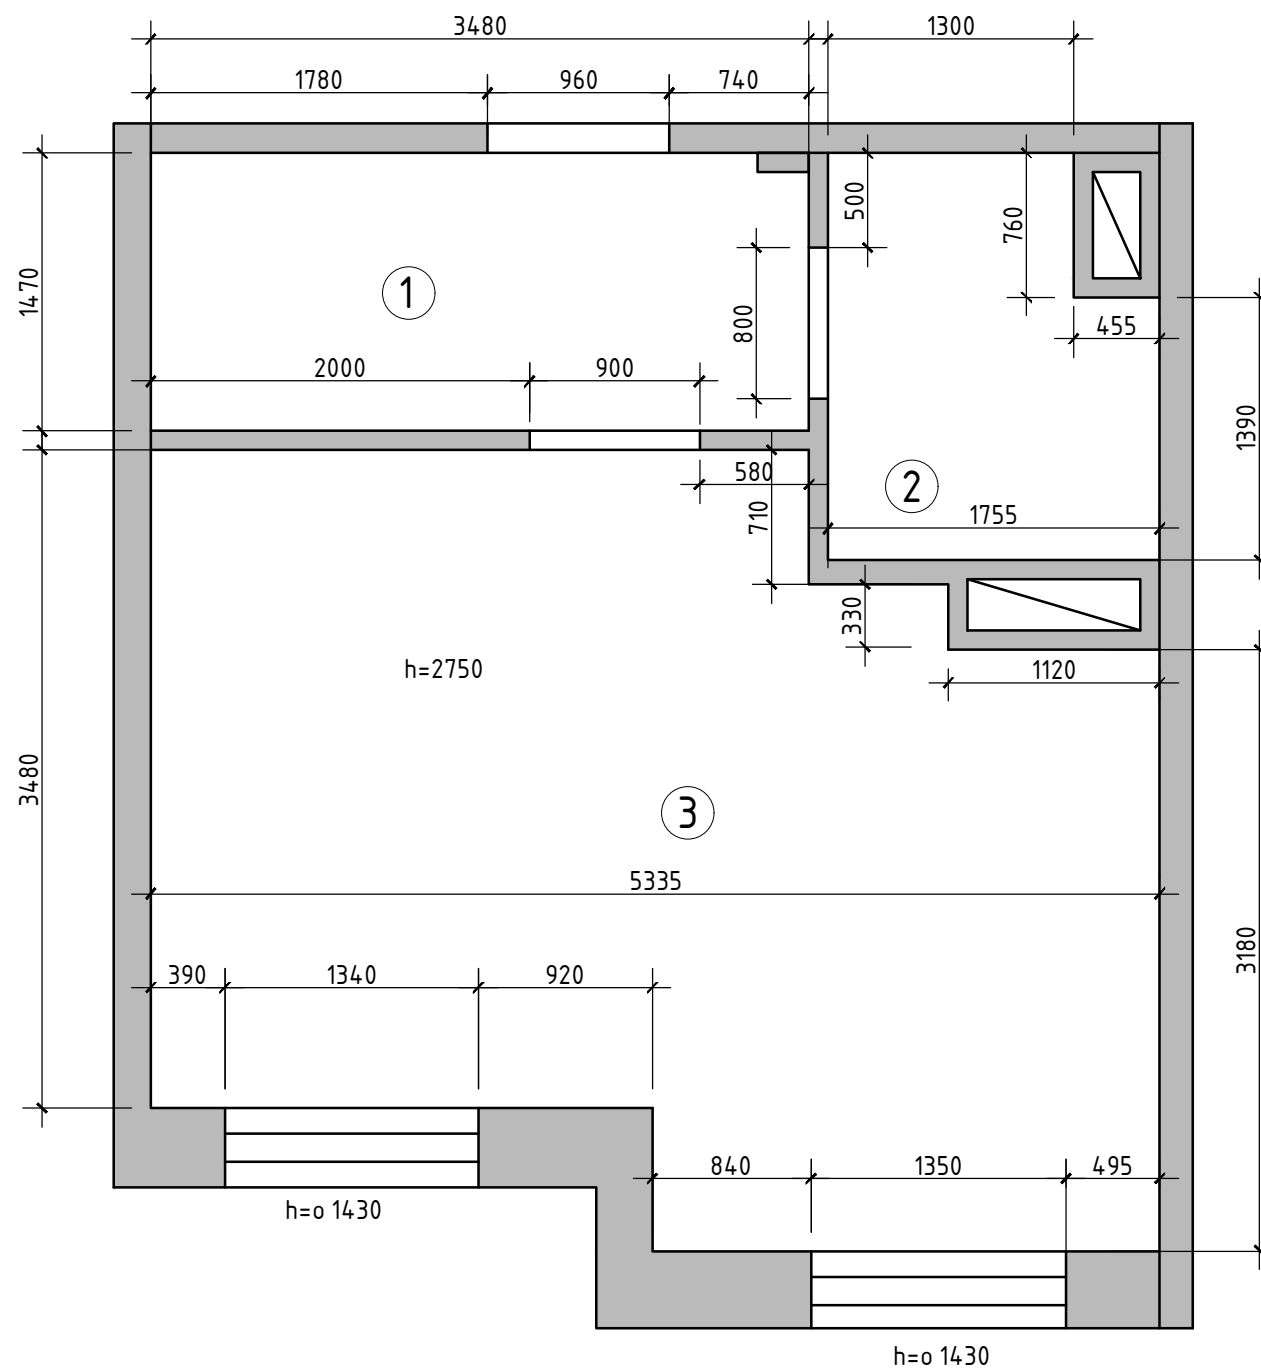


Экспликация помещений

№№ комн.	Характеристики комнат и помещений	Общая площадь
		всего
1	Коридор	5,2
2	Ванная комната	3,5
2	Кухня-гостиная	19,0
Итого:		27,7

Примечание: размеры предоставлены Заказчиком

1:75

Заказчик	Согласованно	Дата	Подпись	Адрес: г. Москва, ул. Маресьева, д 6, к 2, кв 104			
		16.12.25			Стадия	Лист	Листов
Заказчик							
Дизайнер	Чапанова П.О			Квартира	POLINA CHAPLANOVA DESIGN		
				Обмерный план			

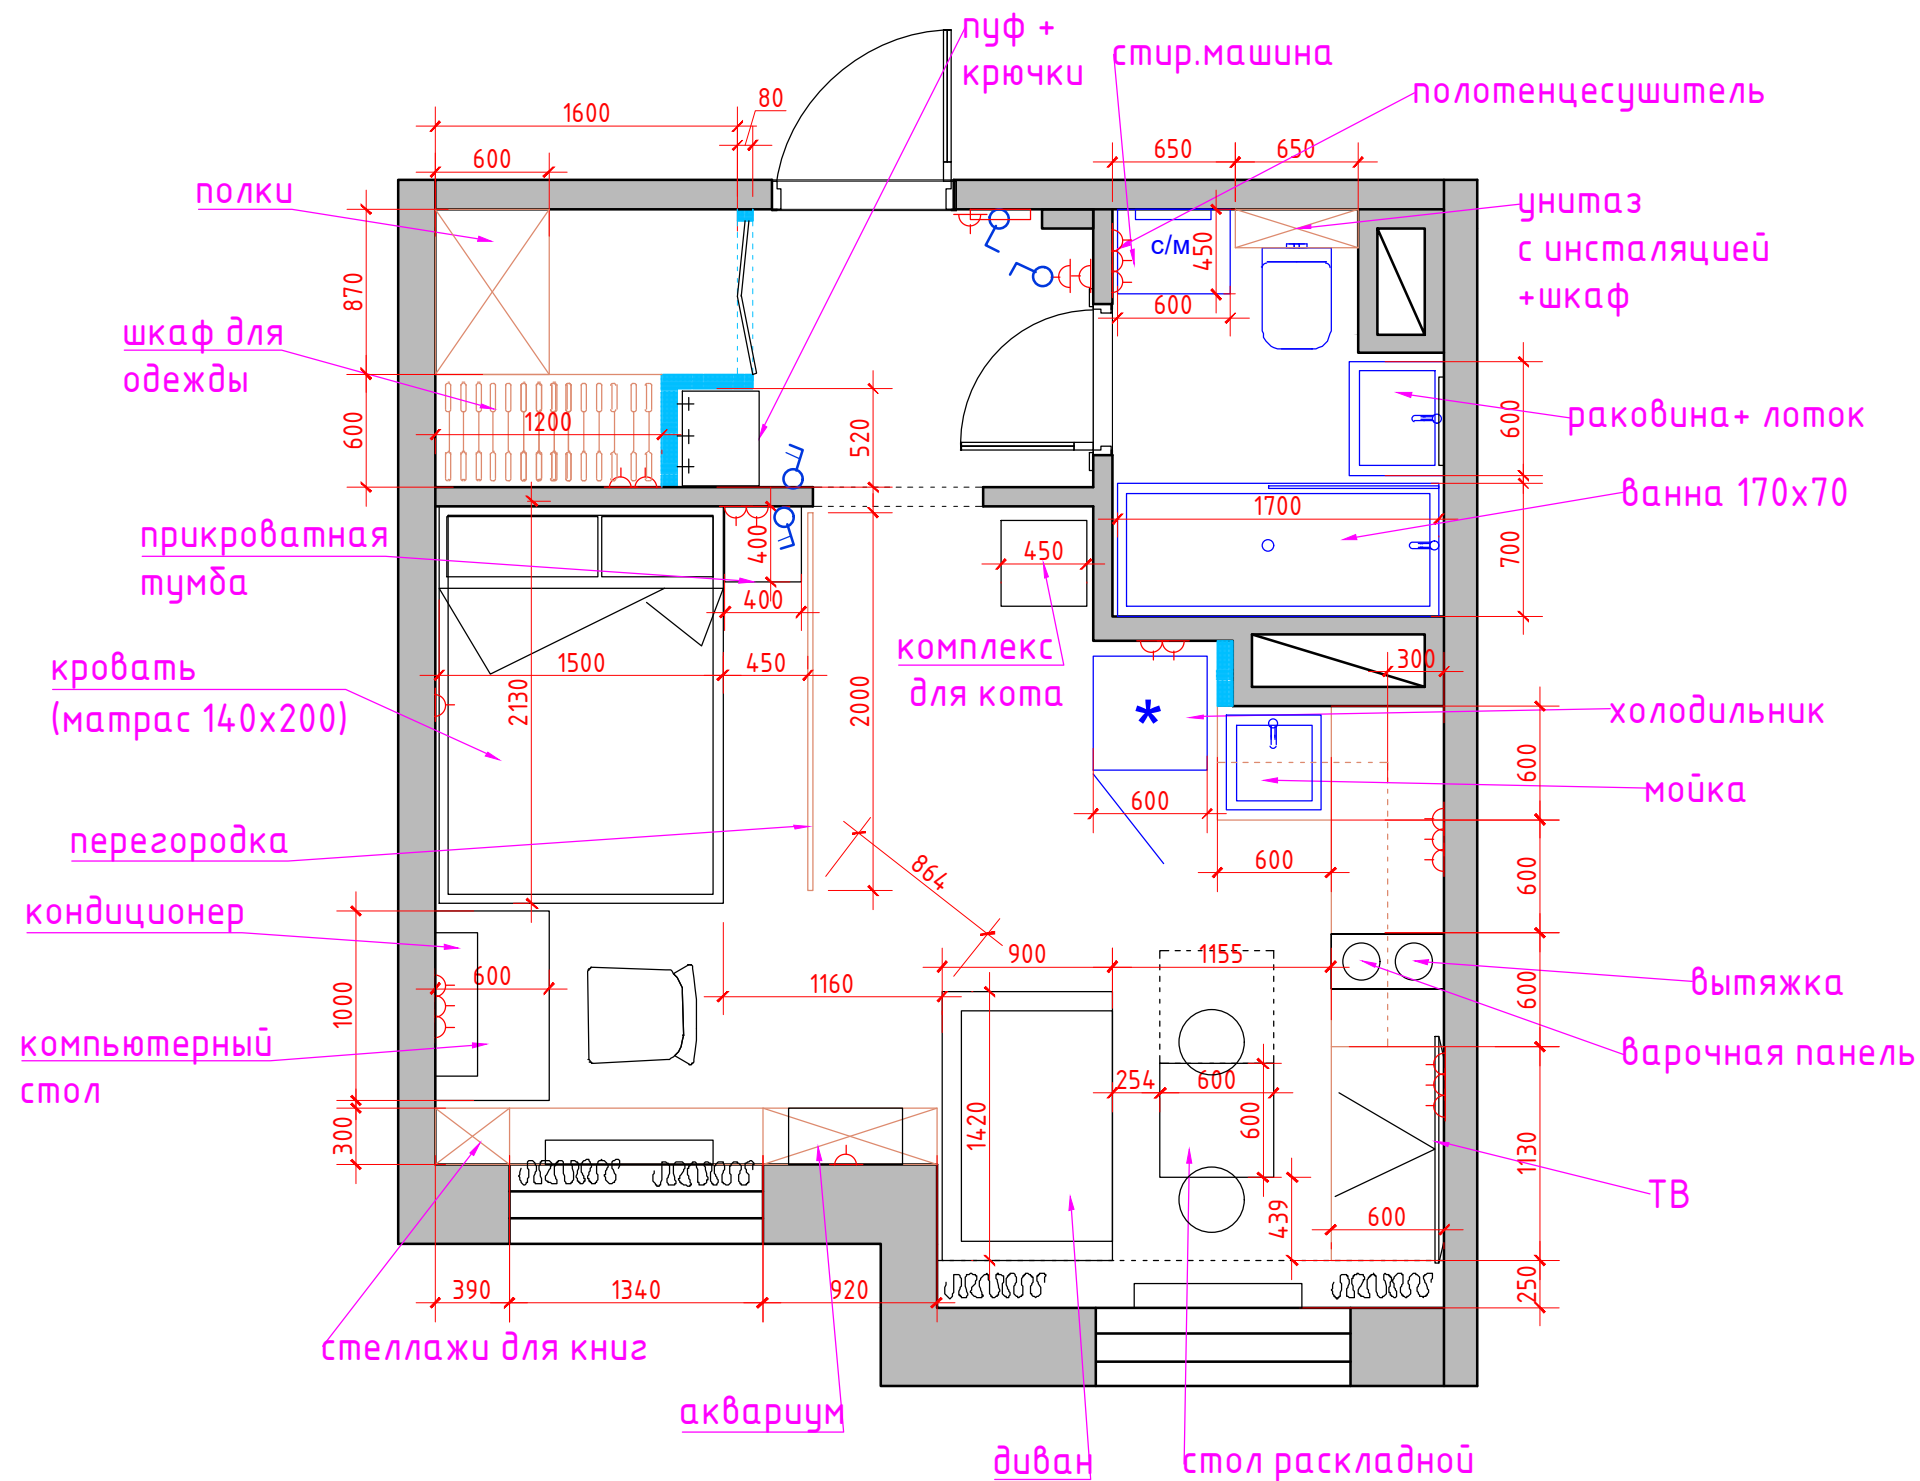

Экспликация помещений

№№ комн.	Характеристики комнат и помещений	Общая площадь
		всего
1	Коридор	5,2
2	Ванная комната	3,5
2	Кухня-гостиная	19,0
Итого:		27,7

Условные обозначения:

-розетка существующая

-выключатель одноклавишный существующий

-щиток электрический/ радиатор


-мебель по индивидуальным размерам

-возводимые перегородки

1:75

Заказчик	Согласованно	Дата	Подпись	Адрес: г. Москва, ул. Маресьева, д 6, к 2, кв 104			
		16.12.25			Стадия	Лист	Листов
Заказчик							
Дизайнер	Чапанова П.О			Квартира	POLINA CHAPLANOVA DESIGN		
				План расстановки мебели			

Формат А3

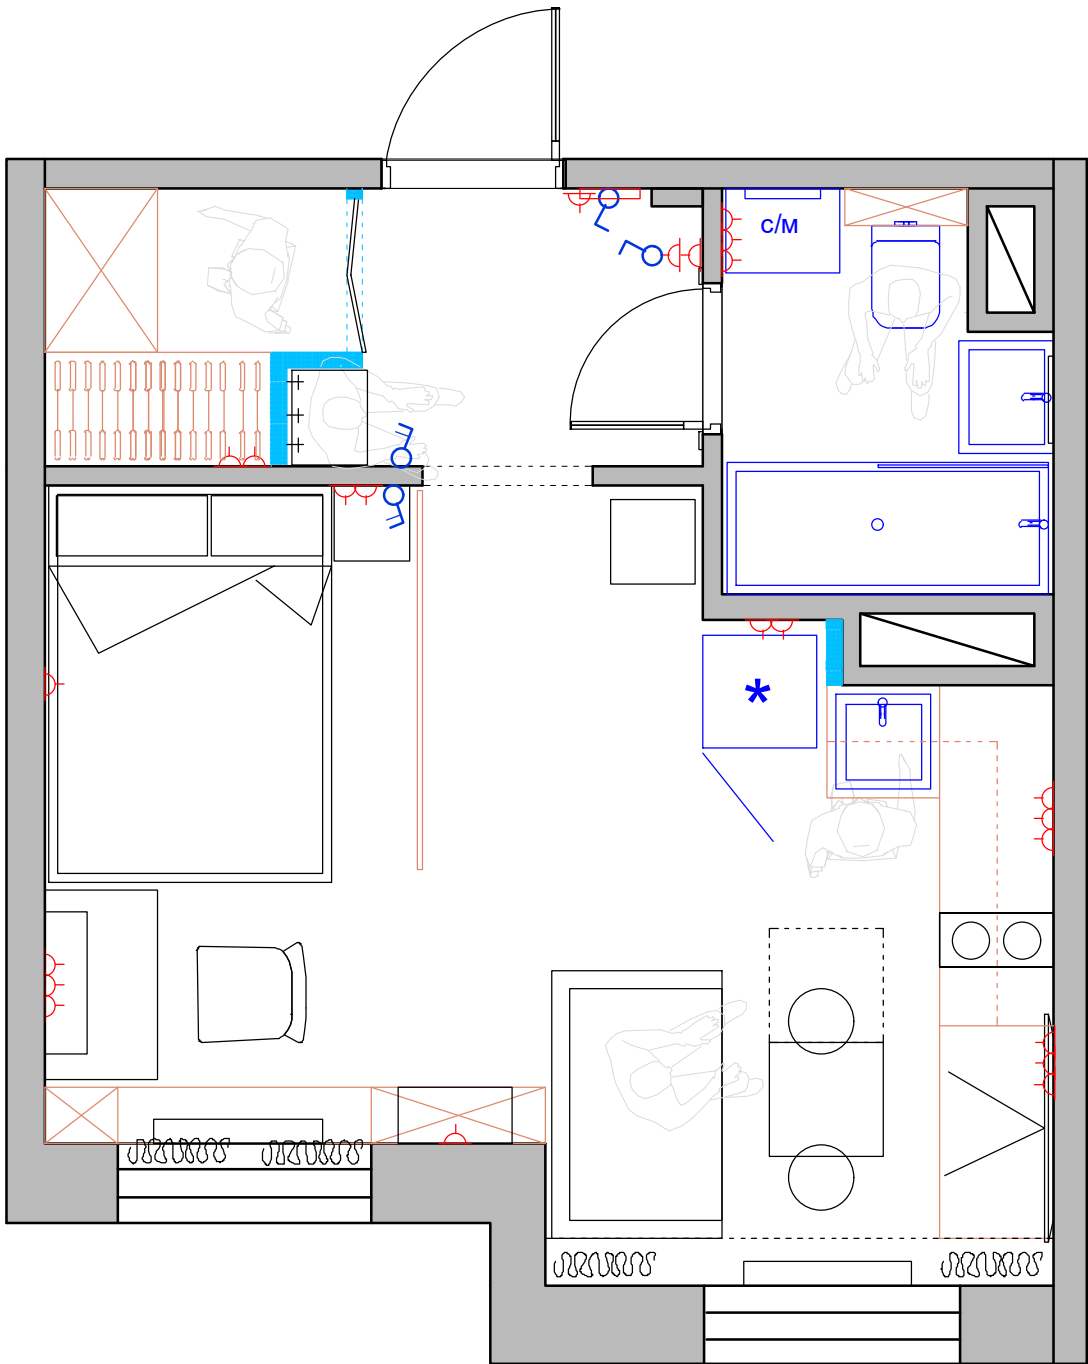

Экспликация помещений


№№ комн.	Характеристики комнат и помещений	Общая площадь
		всего
1	Коридор	5,2
2	Ванная комната	3,5
2	Кухня-гостиная	19,0
Итого:		27,7

Условные обозначения:

-  -розетка существующая
-  -выключатель одноклавишный существующий
-  -щиток электрический/ радиатор
-  -мебель по индивидуальным размерам
-  -возводимые перегородки

1:75

Заказчик	Согласованно	Дата	Подпись	Адрес: г. Москва, ул. Маресьева, д 6, к 2, кв 104			
		16.12.25			Стадия	Лист	Листов
Заказчик							
Дизайнер	Чапланова П.О			Квартира	POLINA CHAPLANOVA DESIGN		
				План расстановки мебели			

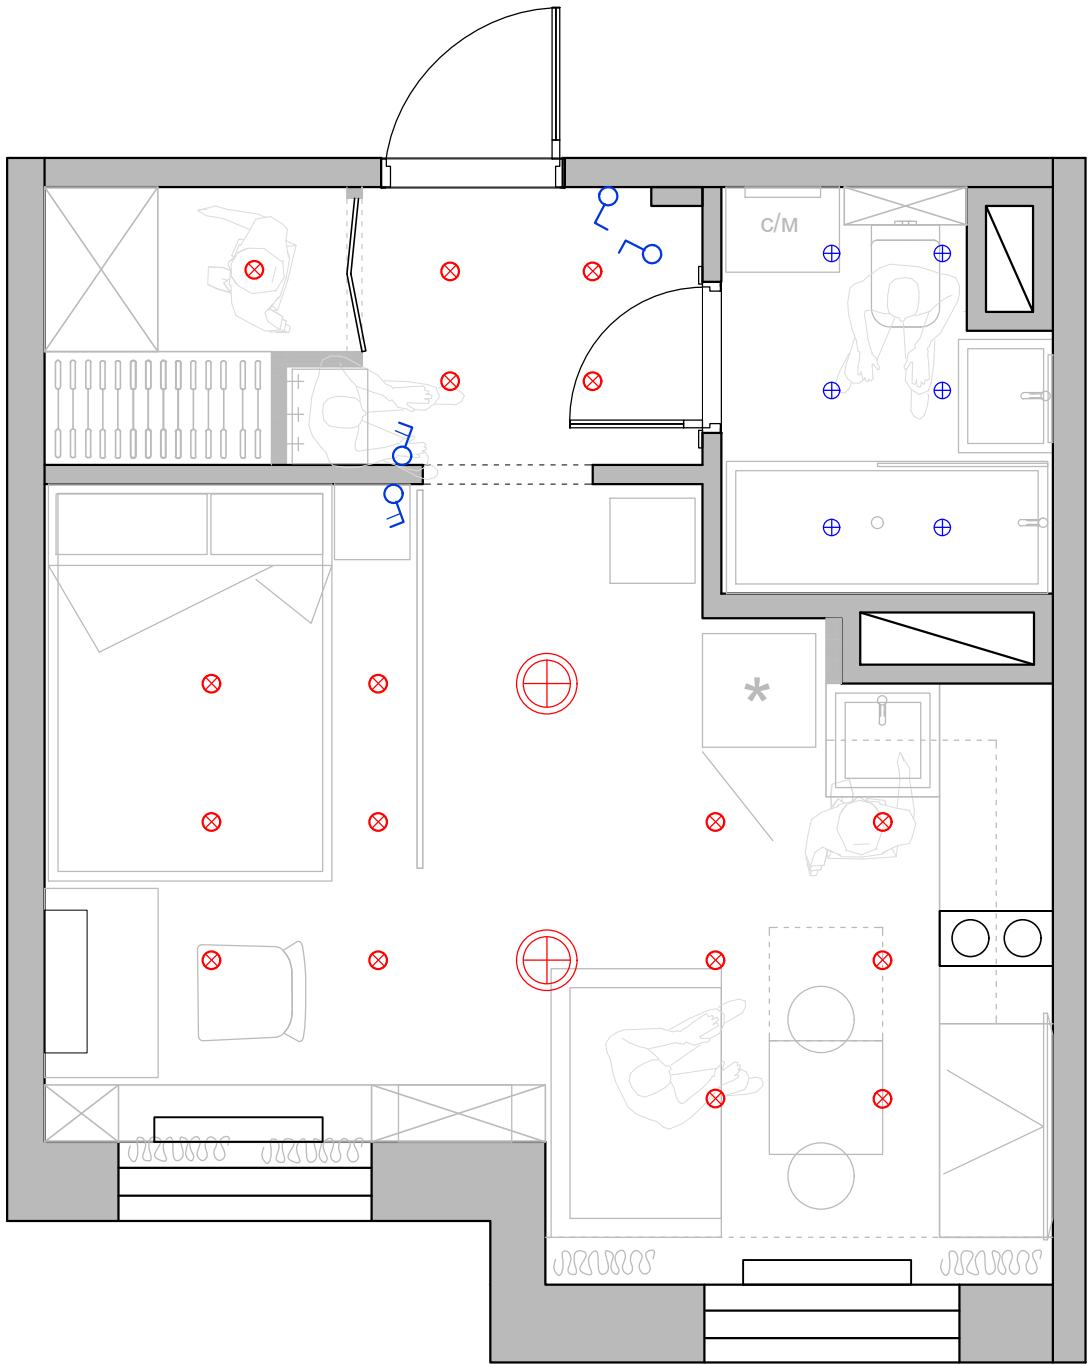

Экспликация помещений

№№ комн.	Характеристики комнат и помещений	Общая площадь
		всего
1	Коридор	5,2
2	Ванная комната	3,5
2	Кухня-гостиная	19,0
Итого:		27,7

Условные обозначения:


- розетка существующая
- выключатель одноклавишный существующий
- щиток электрический/ радиатор
- мебель по индивидуальным размерам
- возводимые перегородки

Условные обозначения

- точечный светильник Тип 1 (встраиваемый)
- точечный светильник Тип 2 (встраиваемый влагозащитный)
- люстра/подвес


1:75

Заказчик	Согласованно	Дата	Подпись	Адрес: г. Москва, ул. Маресьева, д 6, к 2, кв 104			
		16.12.25			Стадия	Лист	Листов
Заказчик							
Дизайнер	Чапанова П.О			Квартира	POLINA CHAPLANOVA DESIGN		
				План потолка с расстановкой светильников			

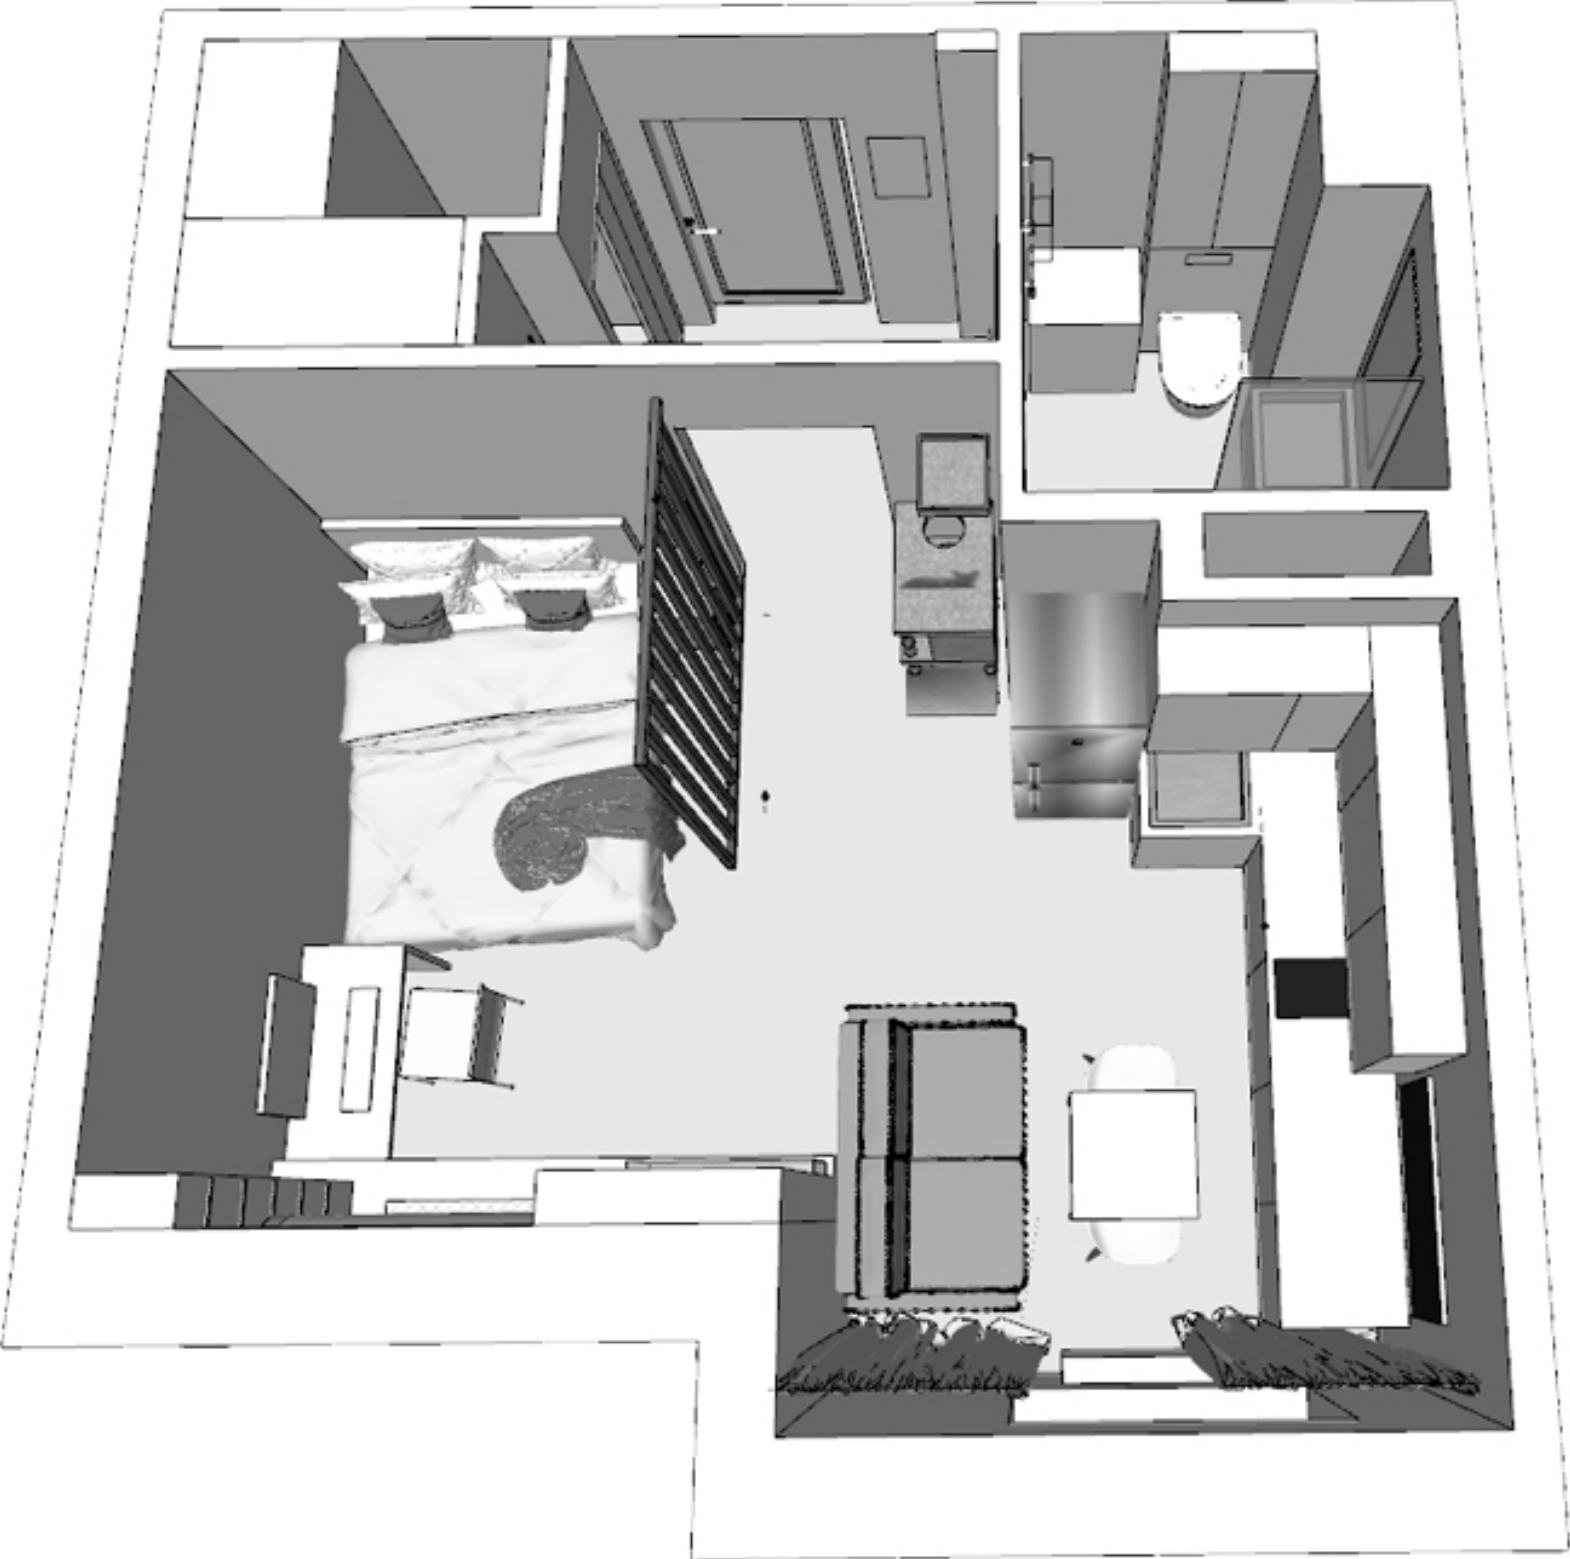

1:75

Заказчик	Согласованно	Дата	Подпись	Адрес: г. Москва, ул. Маресьева, д 6, к 2, кв 104			
		16.12.25			Стадия	Лист	Листов
Заказчик							
Дизайнер	Чапанова П.О			Квартира	POLINA CHAPLANOVA DESIGN		
				План расстановки мебели в объеме			

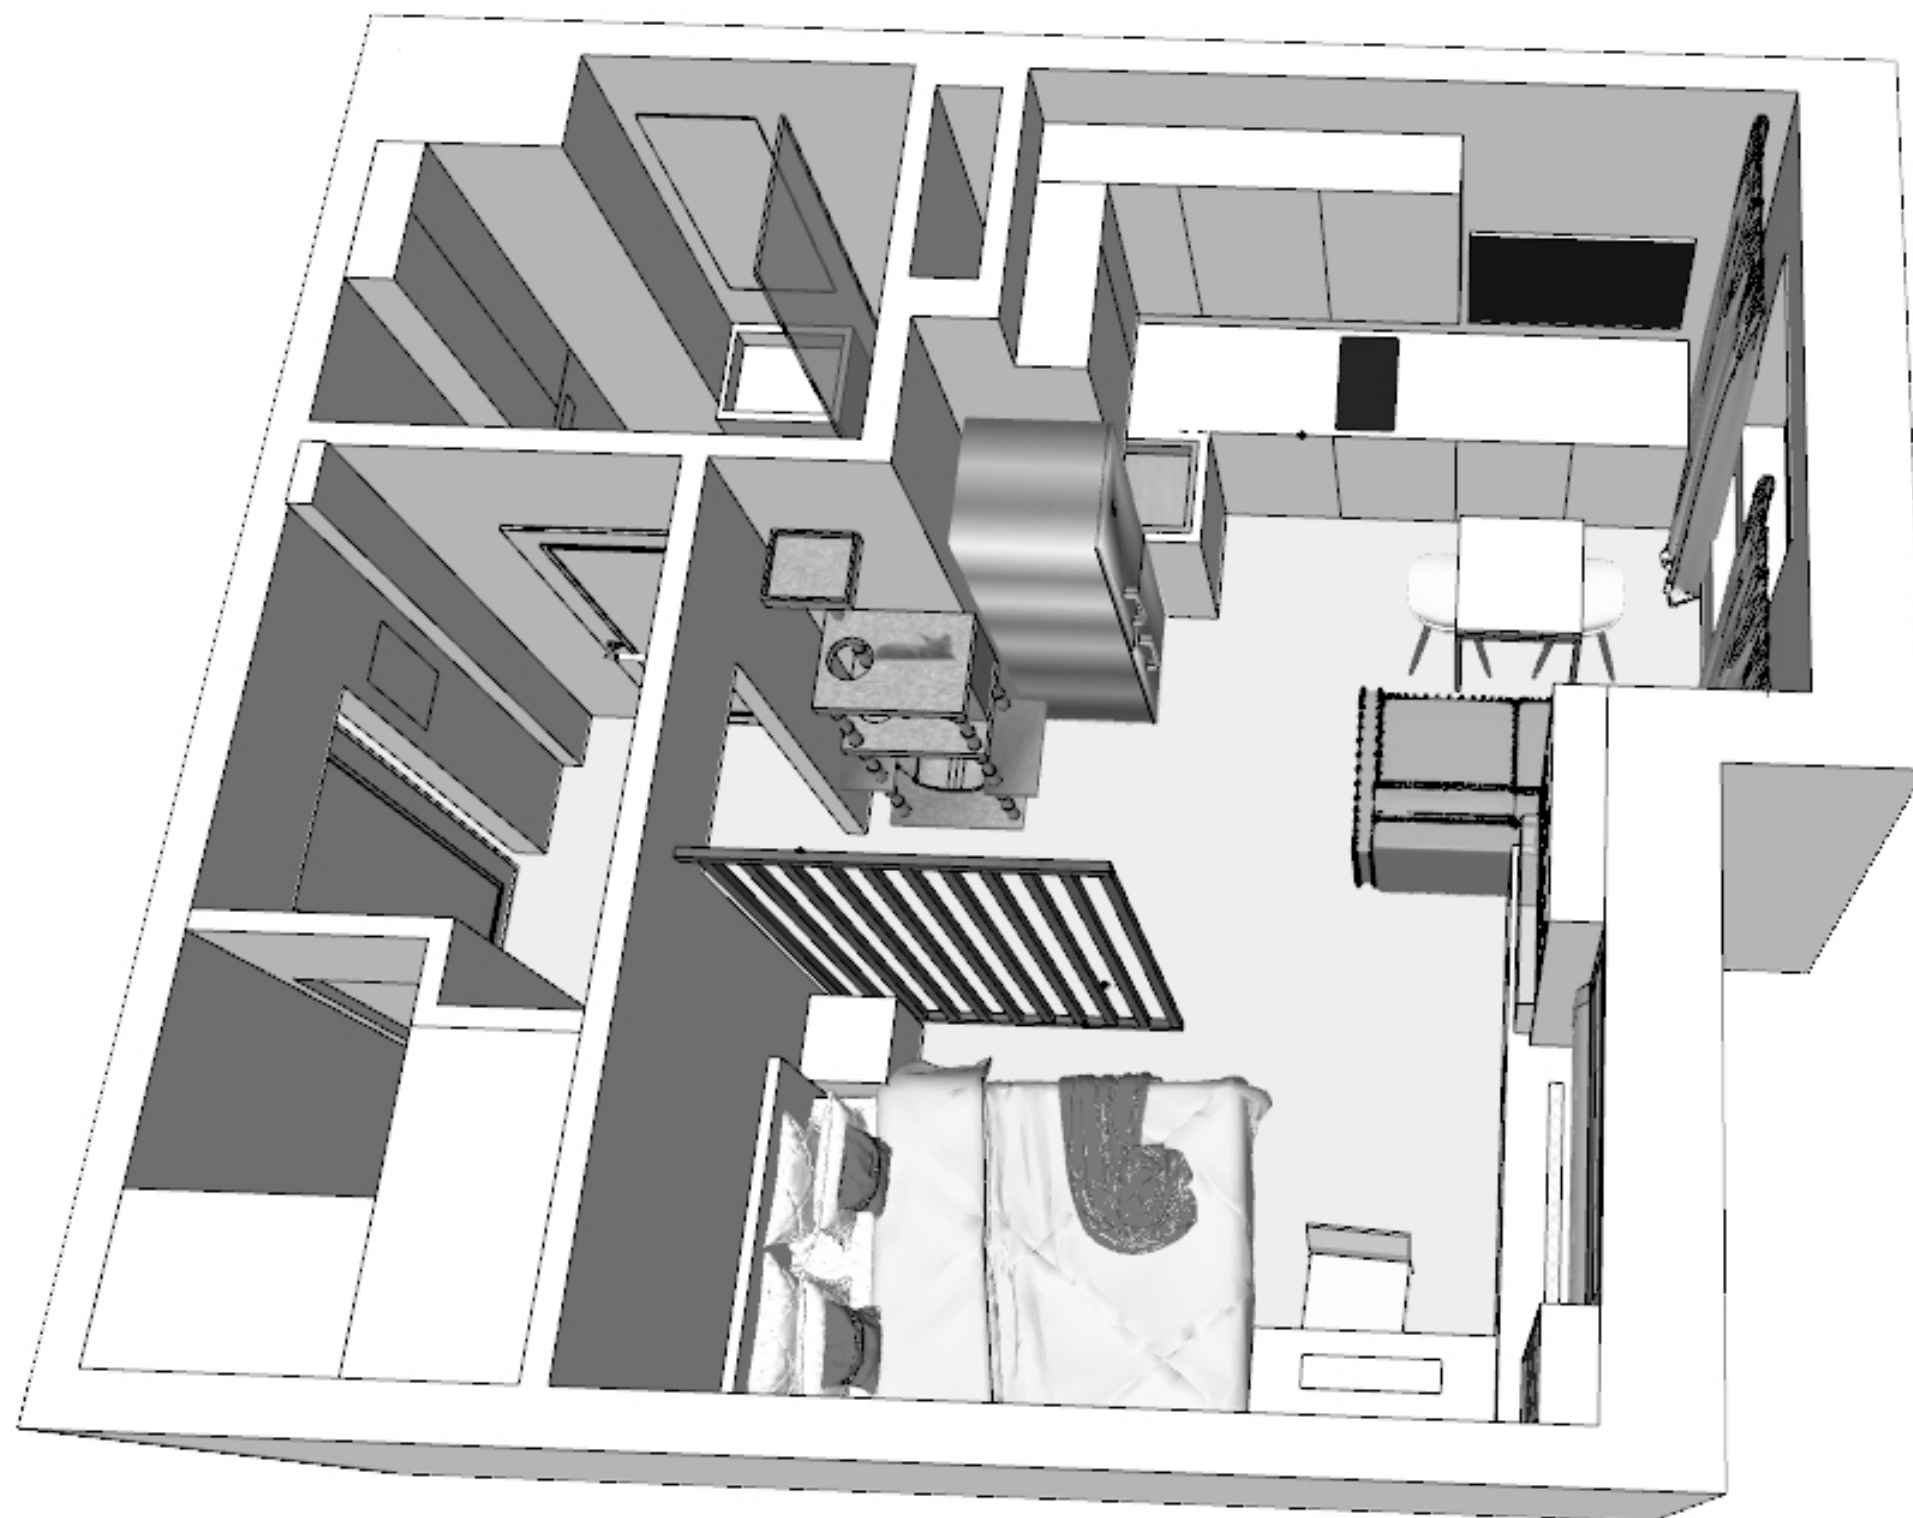


1:75

Заказчик	Согласованно	Дата	Подпись	Адрес: г. Москва, ул. Маресьева, д 6, к 2, кв 104			
		16.12.25			Стадия	Лист	Листов
Заказчик							
Дизайнер	Чапанова П.О			Квартира	POLINA CHAPLANOVA DESIGN		
				План расстановки мебели в объеме			



1:75

Заказчик	Согласованно	Дата	Подпись	Адрес: г. Москва, ул. Маресьева, д 6, к 2, кв 104			
		16.12.25			Стадия	Лист	Листов
Заказчик							
Дизайнер	Чапанова П.О			Квартира	POLINA CHAPLANOVA DESIGN		
				План расстановки мебели в объеме			

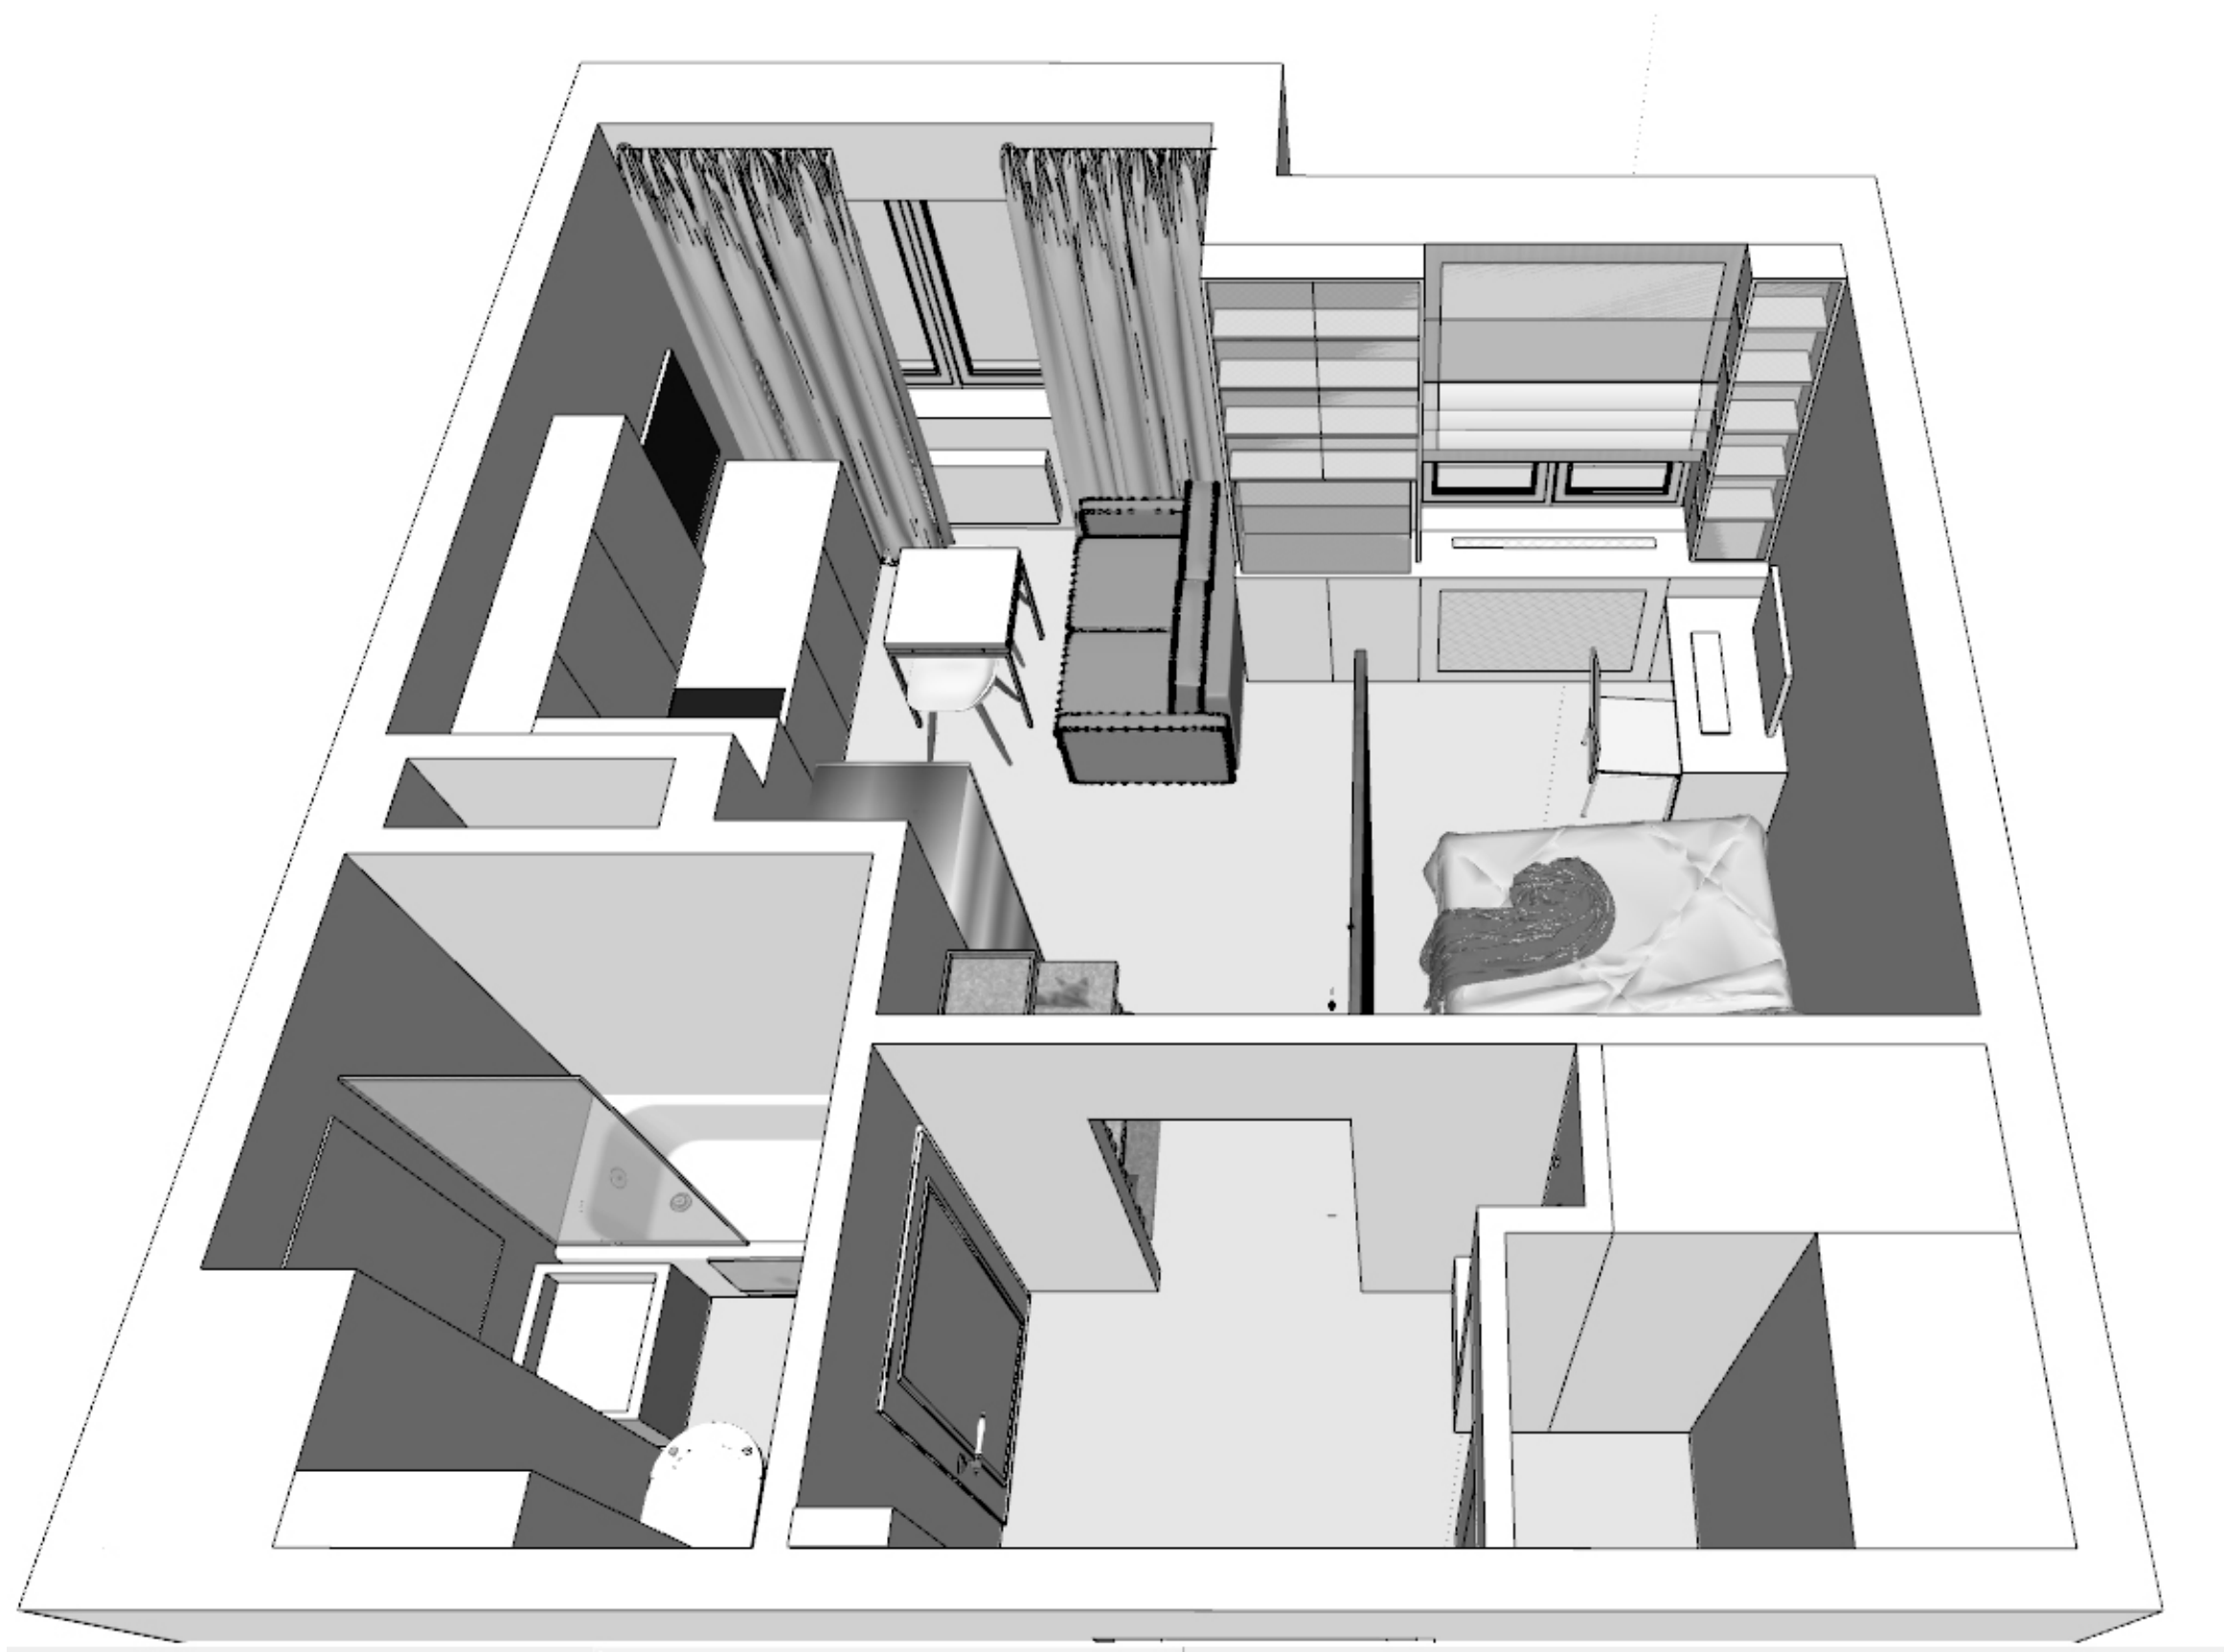

1:75

Заказчик	Согласованно	Дата	Подпись	Адрес: г. Москва, ул. Маресьева, д 6, к 2, кв 104			
		16.12.25			Стадия	Лист	Листов
Заказчик							
Дизайнер	Чапанова П.О			Квартира	POLINA CHAPLANOVA DESIGN		
				План расстановки мебели в объеме			

Формат А3