


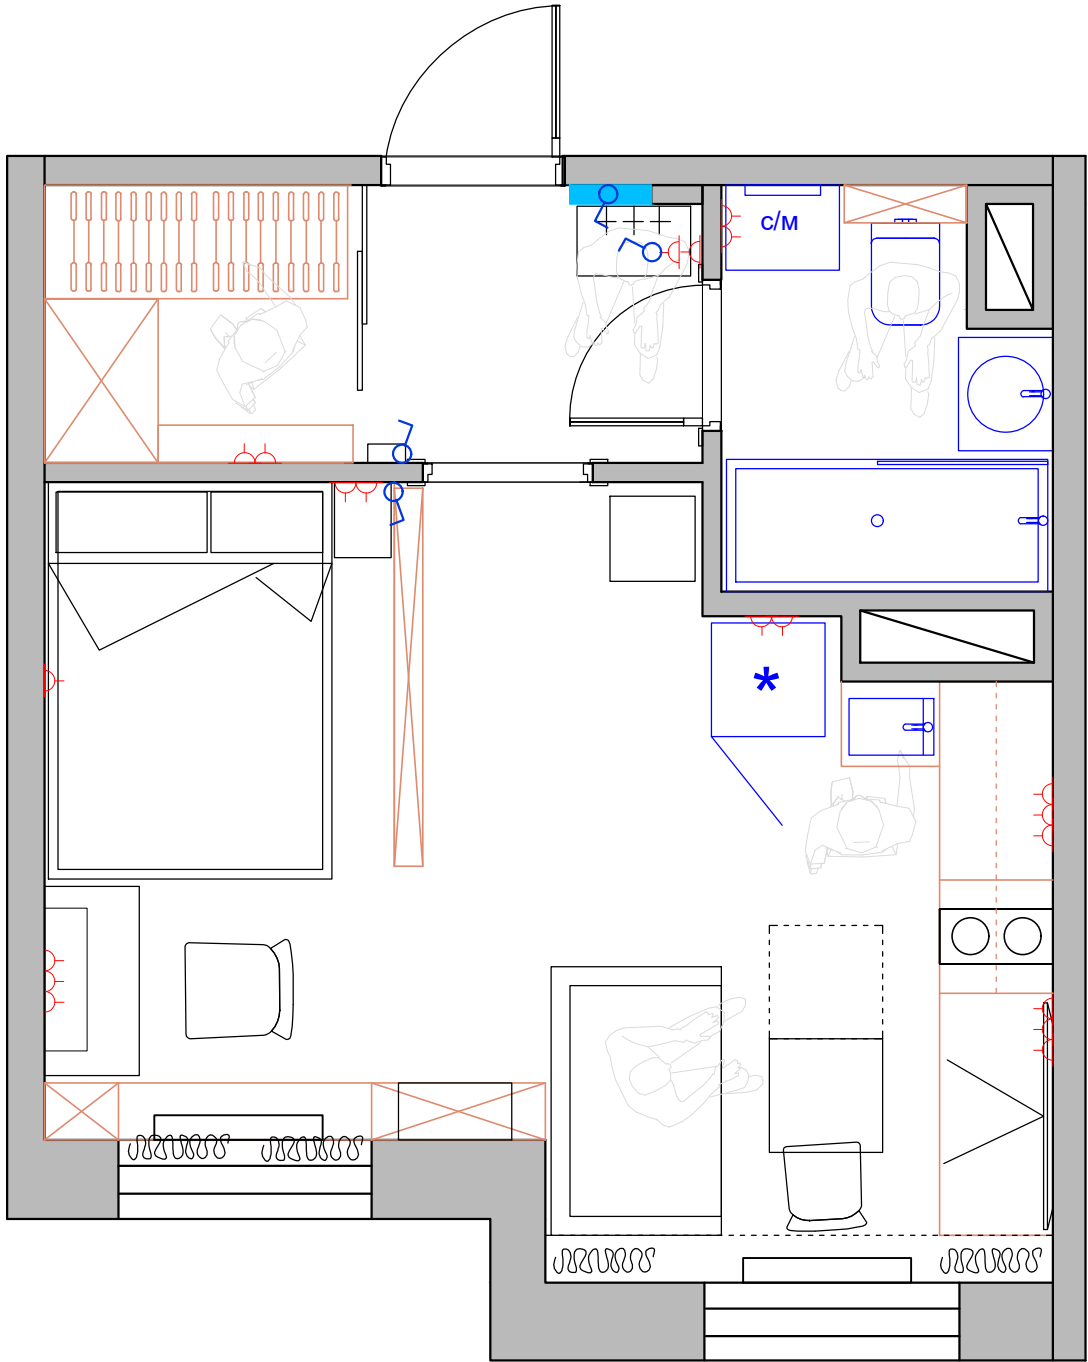

Экспликация помещений

№№ комн.	Характеристики комнат и помещений	Общая площадь
		всего
1	Коридор	5,2
2	Ванная комната	3,5
2	Кухня-гостиная	19,0
Итого:		27,7

Условные обозначения:

- розетка существующая
- выключатель одноклавишный существующий

1:75

Заказчик	Согласованно	Дата	Подпись	Адрес: г. Москва, ул. Маресьева, д 6, к 2, кв 104			
		10.12.25			Стадия	Лист	Листов
Заказчик							
Дизайнер	Чапанова П.О			Квартира	POLINA CHAPLANOVA DESIGN		
				План расстановки мебели			