


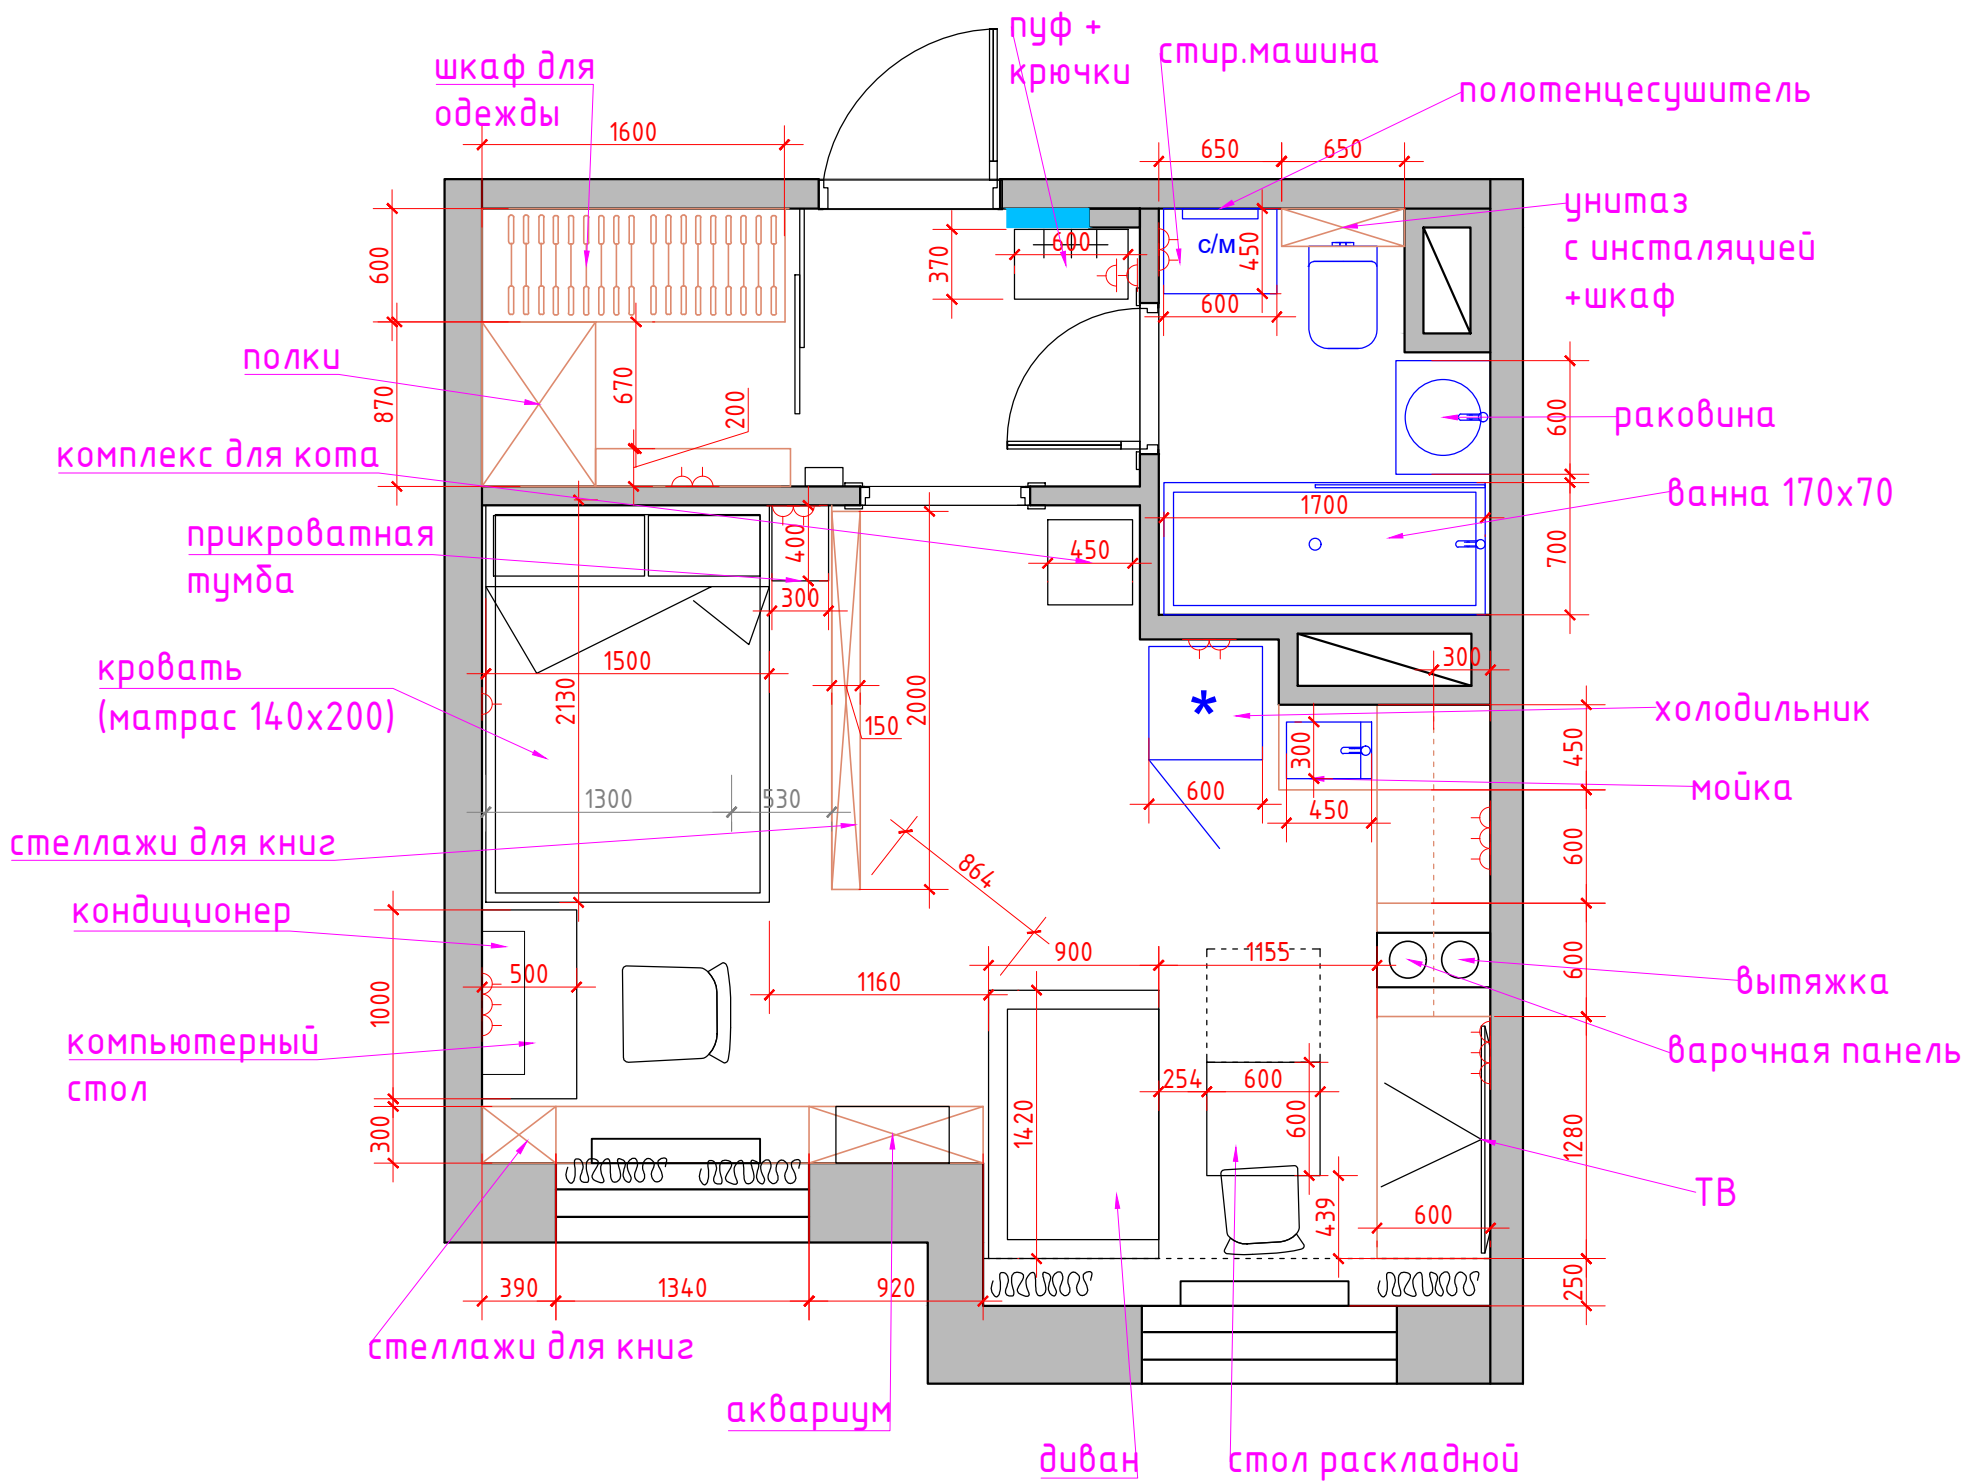

Экспликация помещений

| №№ комн. | Характеристики комнат и помещений | Общая площадь |
|----------|-----------------------------------|---------------|
|          |                                   | всего         |
| 1        | Коридор                           | 5,2           |
| 2        | Ванная комната                    | 3,5           |
| 2        | Кухня-гостиная                    | 19,0          |
| Итого:   |                                   | 27,7          |

Условные обозначения:

-  -розетка существующая
-  -выключатель одноклавишный существующий

1:75

|          |              |          |         |                                                      |                          |      |        |
|----------|--------------|----------|---------|------------------------------------------------------|--------------------------|------|--------|
| Заказчик | Согласованно | Дата     | Подпись | Адрес:<br>г. Москва, ул. Маресьева, д 6, к 2, кв 104 |                          |      |        |
|          |              | 10.12.25 |         |                                                      | Стадия                   | Лист | Листов |
| Заказчик |              |          |         |                                                      |                          |      |        |
| Дизайнер | Чапанова П.О |          |         | Квартира                                             | POLINA CHAPLANOVA DESIGN |      |        |
|          |              |          |         |                                                      |                          |      |        |
|          |              |          |         | План расстановки мебели                              |                          |      |        |
|          |              |          |         |                                                      |                          |      |        |