

Состав проекта	ЛИСТ
Титульный лист	1
Состав проекта	2
Пояснительная записка	3
Обмерный план	4
План расстановки мебели и оборудования	5
Коллажи	6–13
План возводимых перегородок	14
План подвода воды и сантехнического оборудования	15
План полов	16
План плинтусов	17
План потолков с привязками	18
План потолков с расстановкой осветительного оборудования с привязками	19
План настенного и отдельностоящего осветительного оборудования с привязками	20
План расстановки выключателей, совмещенный с группами освещения	21
План размещения розеточных групп с привязками	22
Схема заполнения дверных проемов	23
Схема обозначения разверток	24
Развертки Мастер спальня № 1	25
Развертки детская комната № 2	26
Развертки гостная–кухня № 3–4 (лист 1)	27
Развертки гостная–кухня № 3–4 (лист 2)	28
Развертки коридор № 5	29
Развертки ванная комната № 6	30
Развертки постирочная № 7	31
Ведомость отделочных материалов Лист 1	32

1:50

Заказчик	Согласованно	Дата	Подпись	Адрес: г. Раменское, ул. Семейная, 7, 462			
		02.06.25			Стадия	Лист	Листов
Заказчик						2	32
Дизайнер	Чапанова П.О			Квартира	POLINA CHAPLANOVA DESIGN		
				Состав проекта			

Пояснительная записка.

Рабочий проект “Частной квартиры”, находящейся по адресу: г.Раменское Адрес:
г. Раменское ул. Семейная, 7, 462
Разработан на основании:

- 1. технического задания, полученного от Заказчика;
- 2. обмерного плана;

Основной задачей разработки данного проекта является строительство квартиры с полной отделкой для комфортного проживания Заказчика.

В проекте отметка 0.000 является отметка уровня чистого пола.

При работе с проектом необходимо учитывать геометрическую погрешность существующей конструкции здания.

Размеры стояков показаны условно, точные размеры см. архитектурный проект и план БТИ

В проекте предусмотрены натяжные потолки, предусмотреть необходимые профили для ниш с подсветкой.
В местах крепления трековых систем, подвесных конструкций предусмотреть закладные.

Привязки распределительных шкафов, гребенок, электро и сантех. оборудования,
смотреть совместно с инженерными проектами согласно разделу.


В местах существующих вытяжных отверстий предусмотреть решетки в мебели для конвекции воздуха.

Проект разработан с учетом электрического полотенцесушителя.

Все отделочные материалы, представленные в проекте, согласованы Заказчиком.
При внесении изменений проектных решений необходимо согласование с разработчиком данного проекта.

1:50

Заказчик	Согласованно	Дата	Подпись	Адрес: г. Раменское, ул. Семейная, 7, 462			
		02.06.25			Стадия	Лист	Листов
Заказчик						3	32
Дизайнер	Чапланова П.О			Квартира	POLINA CHAPLANOVA DESIGN		
				Пояснительная записка			

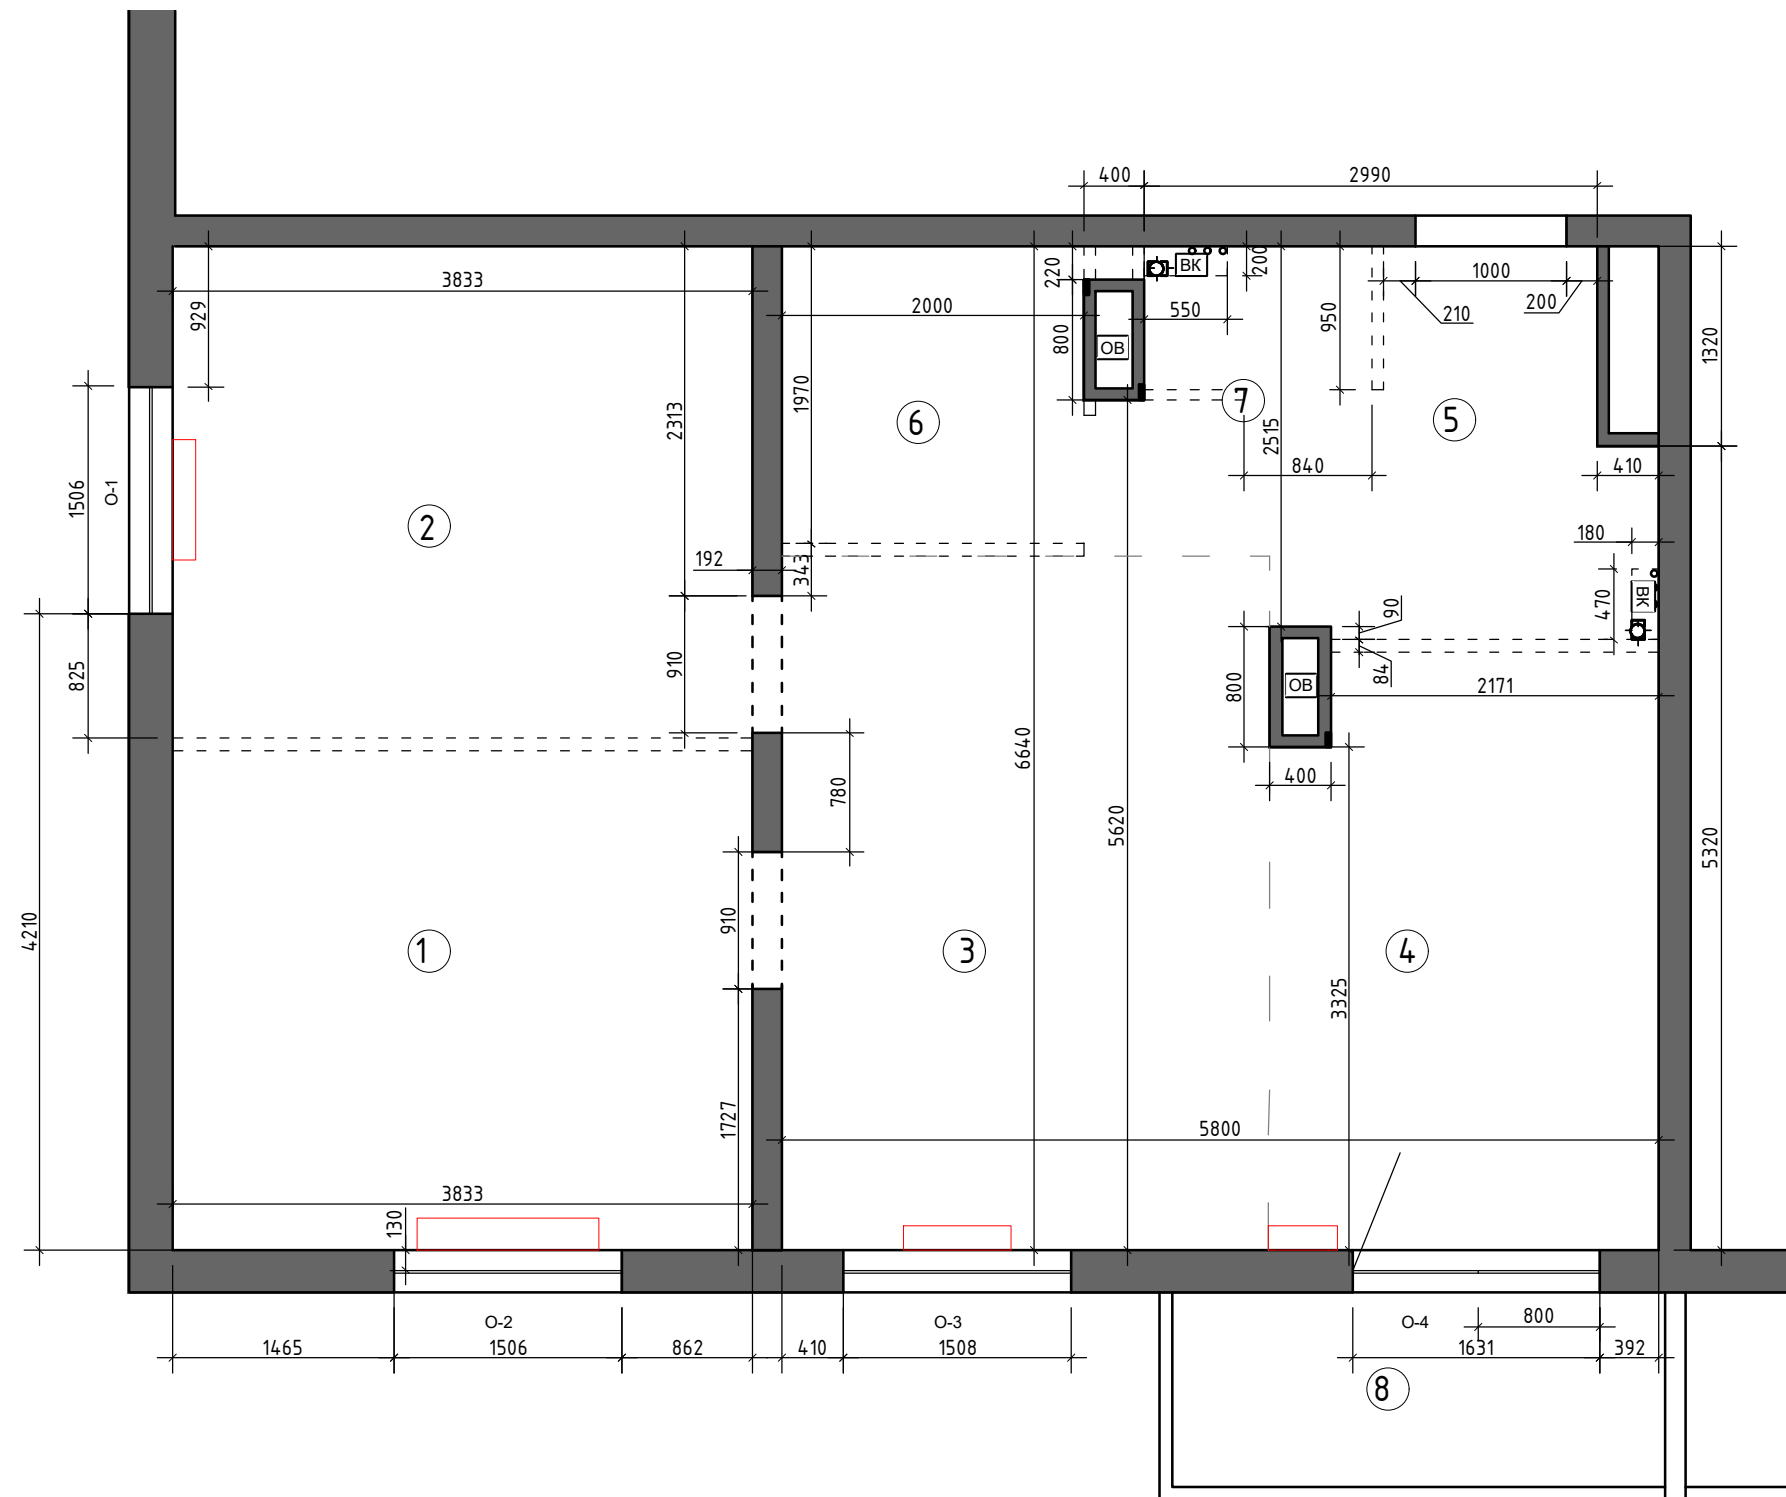

Экспликация помещений

№№ комн.	Характеристики комнат и помещений	Общая площадь
		всего
1	Комната 1	12,5
2	Комната 2	12,4
3	Комната 3	14,8
4	Кухня	9,9
5	Коридор	6,5
6	Ванная комната	3,9
7	Санузел	1,4
8	Балкон	
Итого:		61,4

Условные обозначения

N помещения по экспликации


1
12,5 Площадь S м2

- h=2820 - высота помещения существующая при обмерах;
+0,100 - отметка уровня чистого пола;
0,000 - за отметку 0,000 принят уровень существующего пола в квартире только для обмерного плана;
- трассировка перегородок (демонтировать);
ОВ - системы вентиляции
ВК - ввод водопровода и канализация;

Примечание:
1.Обмеры произведены по отделке на момент обследования

радиаторы

Спецификация оконных проёмов

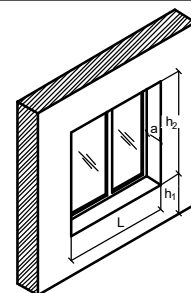


Обозначение	L	h ₁	h ₂	a
О-1	1506	607	1822	130
О-2	1506	596	1804	130
О-3	1508	580	1810	130
О-4	1631	-	2390	130

1:50

Заказчик	Согласованно	Дата	Подпись	Адрес: г. Раменское, ул. Семейная, 7, 462			
		02.06.25			Стадия	Лист	Листов
Заказчик						4	32
Дизайнер	Чапланова П.О			Квартира	POLINA CHAPLANOVA DESIGN		
				Обмерный план			

Формат А3

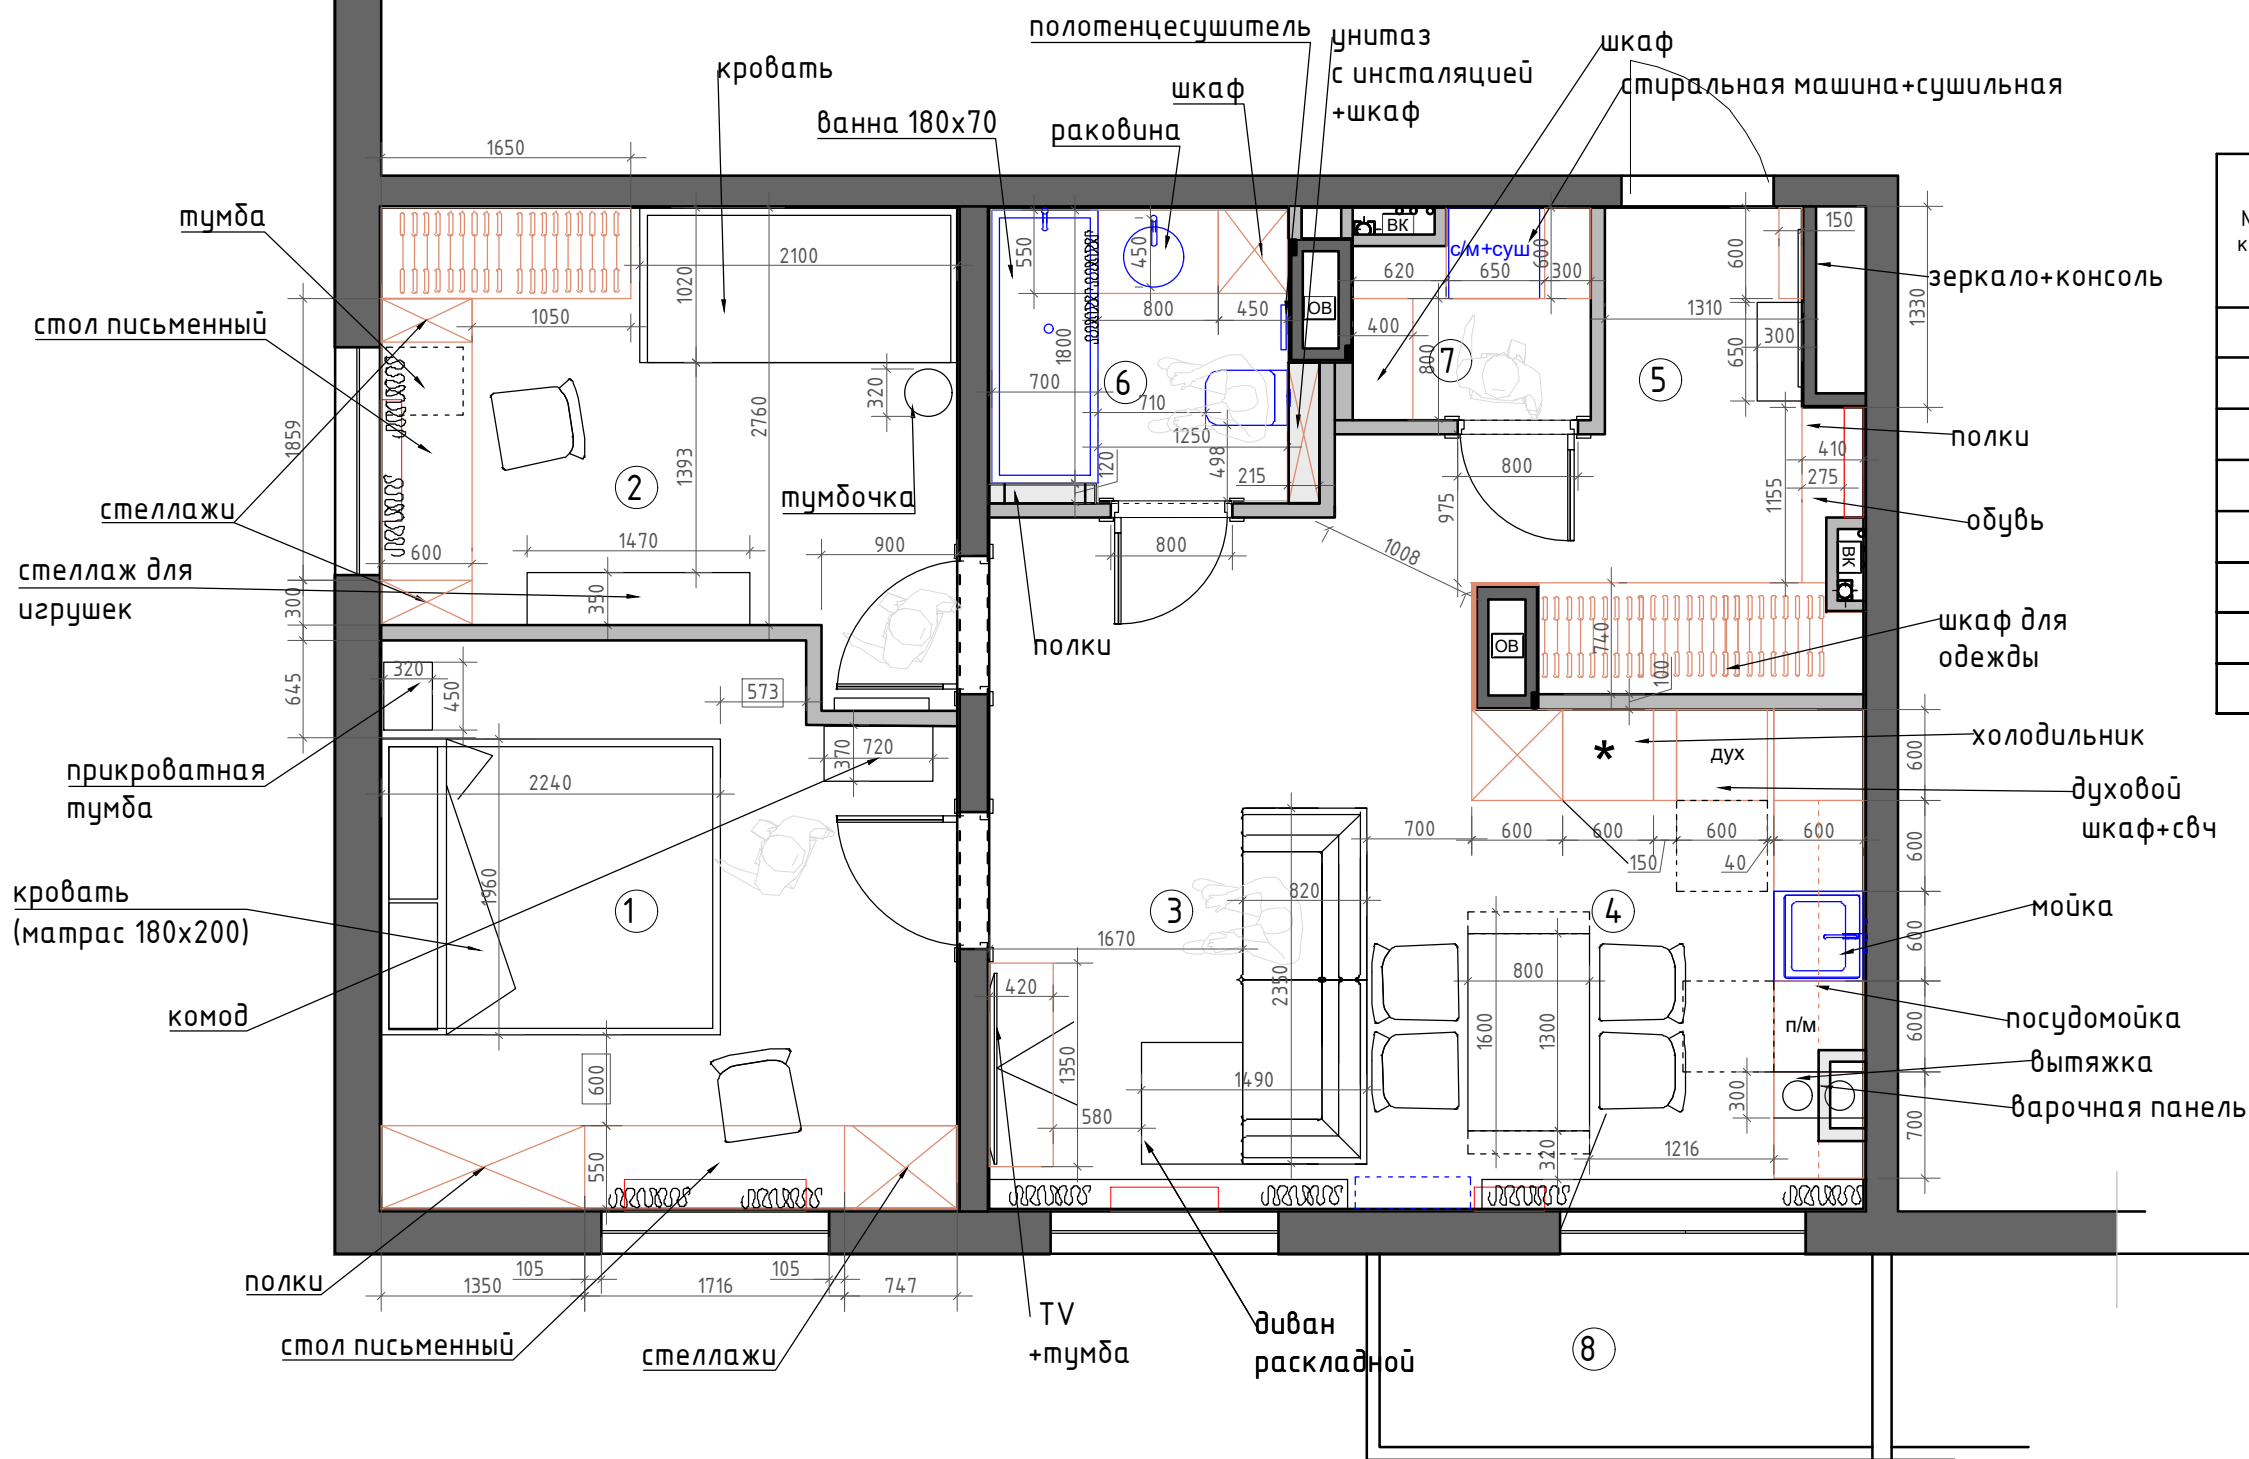


Экспликация помещений

№№ комн.	Характеристики комнат и помещений	Общая площадь
		всего
1	Мастер Спальня	13,8
2	Детская комната	11,0
3-4	Кухня-гостиная	23,2
5	Коридор	6,5
6	Ванная комната	3,9
7	Постирочная	2,0
Итого:		60,4

Условные обозначения
— мебель по индивидуальным размерам

1:50

Заказчик	Согласованно	Дата	Подпись	Адрес: г. Раменское, ул. Семейная, 7, 462			
		02.06.25			Стадия	Лист	Листов
Заказчик						5	32
Дизайнер	Чапланова П.О			Квартира	POLINA CHAPLANOVA DESIGN		
				План расстановки мебели,			

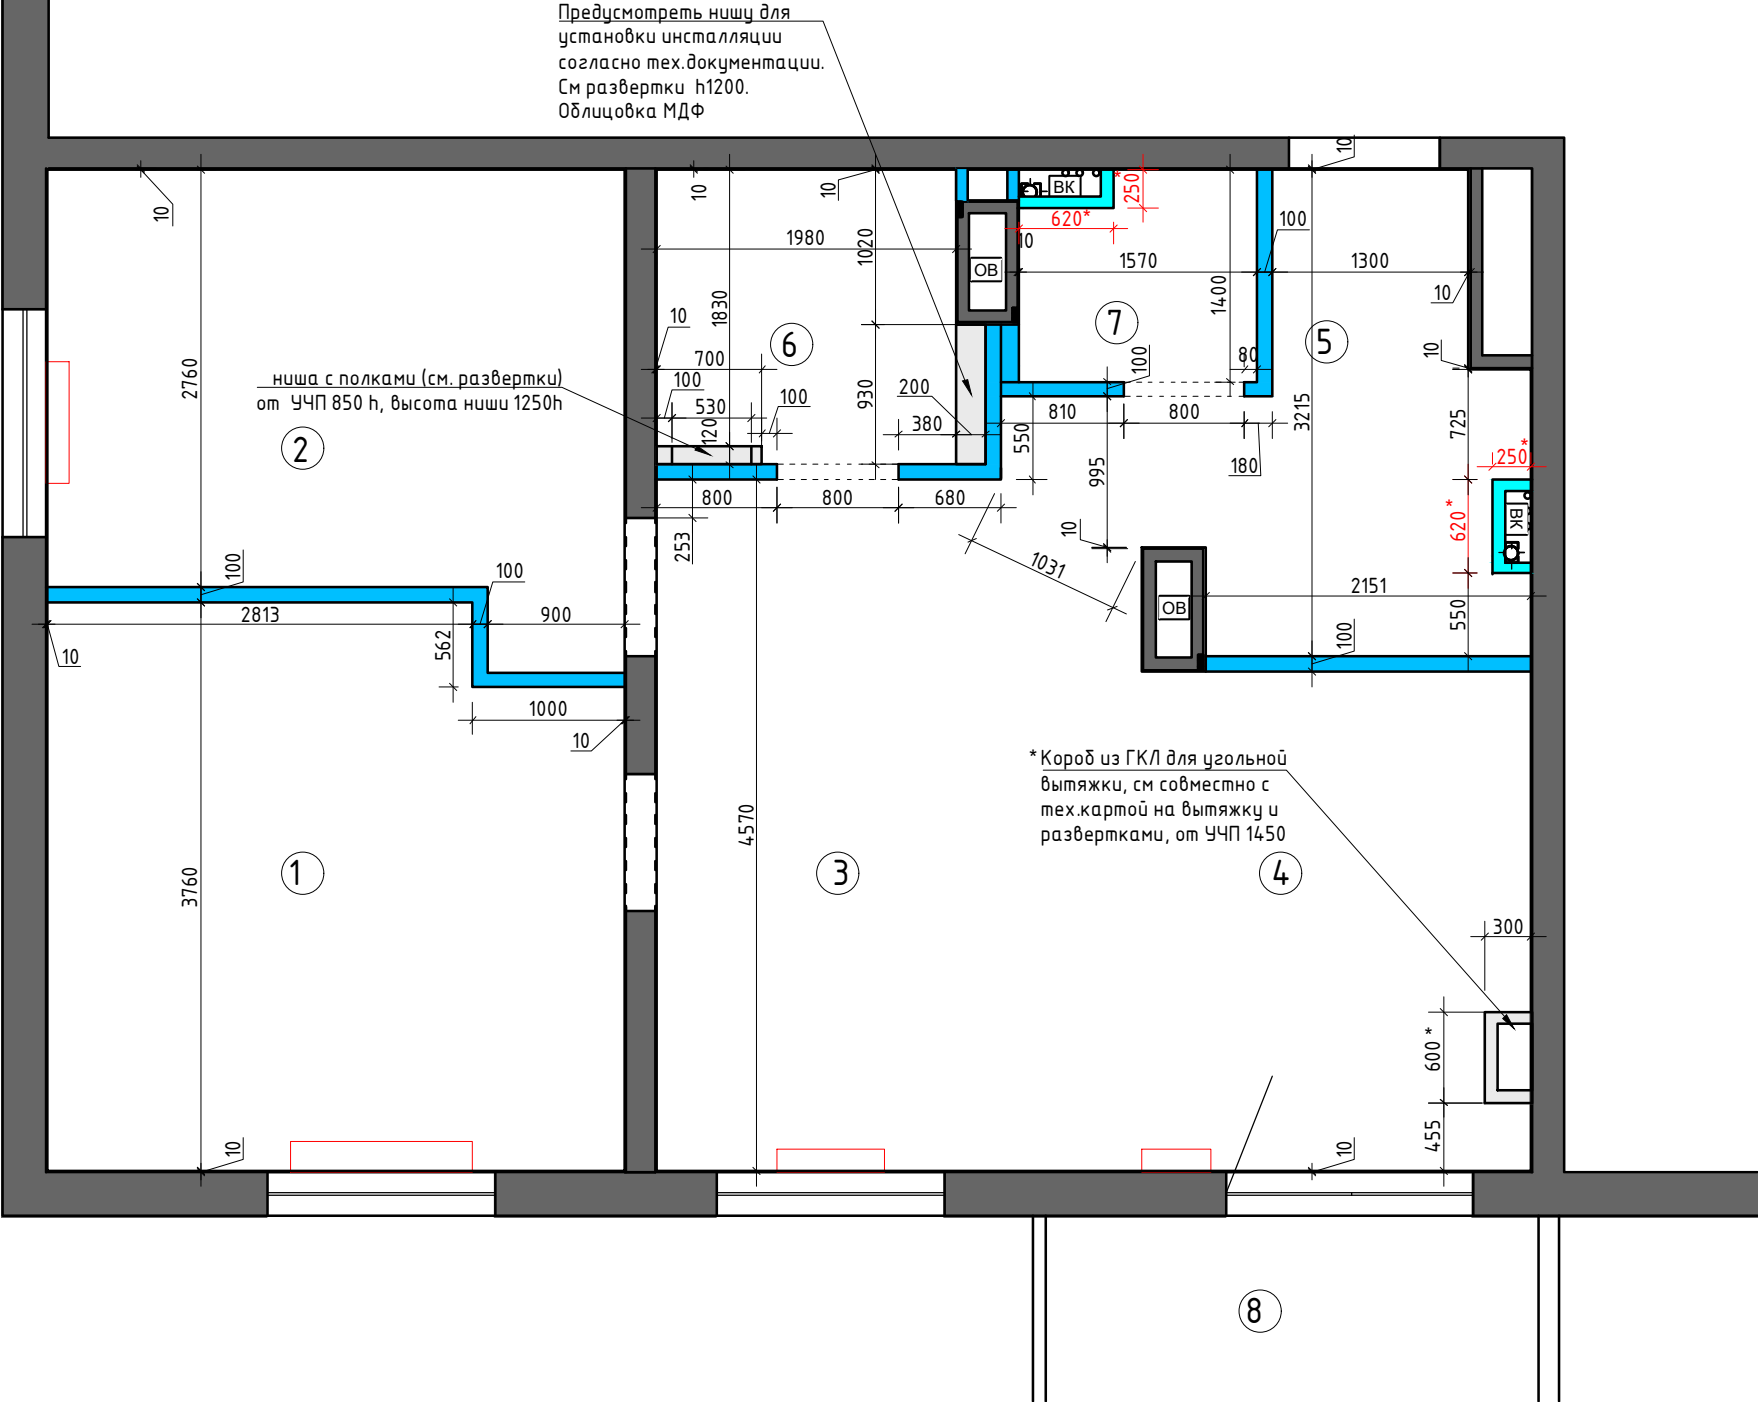

Экспликация помещений

№№ комн.	Характеристики комнат и помещений	Общая площадь
		всего
1	Мастер Спальня	13,8
2	Детская комната	11,0
3-4	Кухня-гостиная	23,2
5	Коридор	6,5
6	Ванная комната	3,9
7	Постирочная	2,0
Итого:		60,4

Условные обозначения:

- возводимые перегородки из блока с учетом штукатурки 100 мм
- возводимые перегородки из ГКЛ/В
- мантируемые перегородки и конструкции

Примечание:
Высота проемов 2100 h от У.Ч.П
Привязки стен даны с учетом штукатурки 10 мм.
В местах установки навесной мебели, телевизора предусмотреть закладные.
См. совместно с планом мебели и развертками


0,000 - за отметку 0,000 принят уровень чистого пола в коридоре квартиры;

*привязку и размер стояка см. совместно с планом БТИ и архитектурным проектом дома

- радиаторы сущ.

1:50

Заказчик	Согласованно	Дата	Подпись	Адрес: г. Раменское, ул. Семейная, 7, 462			
		02.06.25			Стадия	Лист	Листов
Заказчик						14	32
Дизайнер	Чапанова П.О			Квартира	POLINA CHAPLANOVA DESIGN		
				План возводимых перегородок			

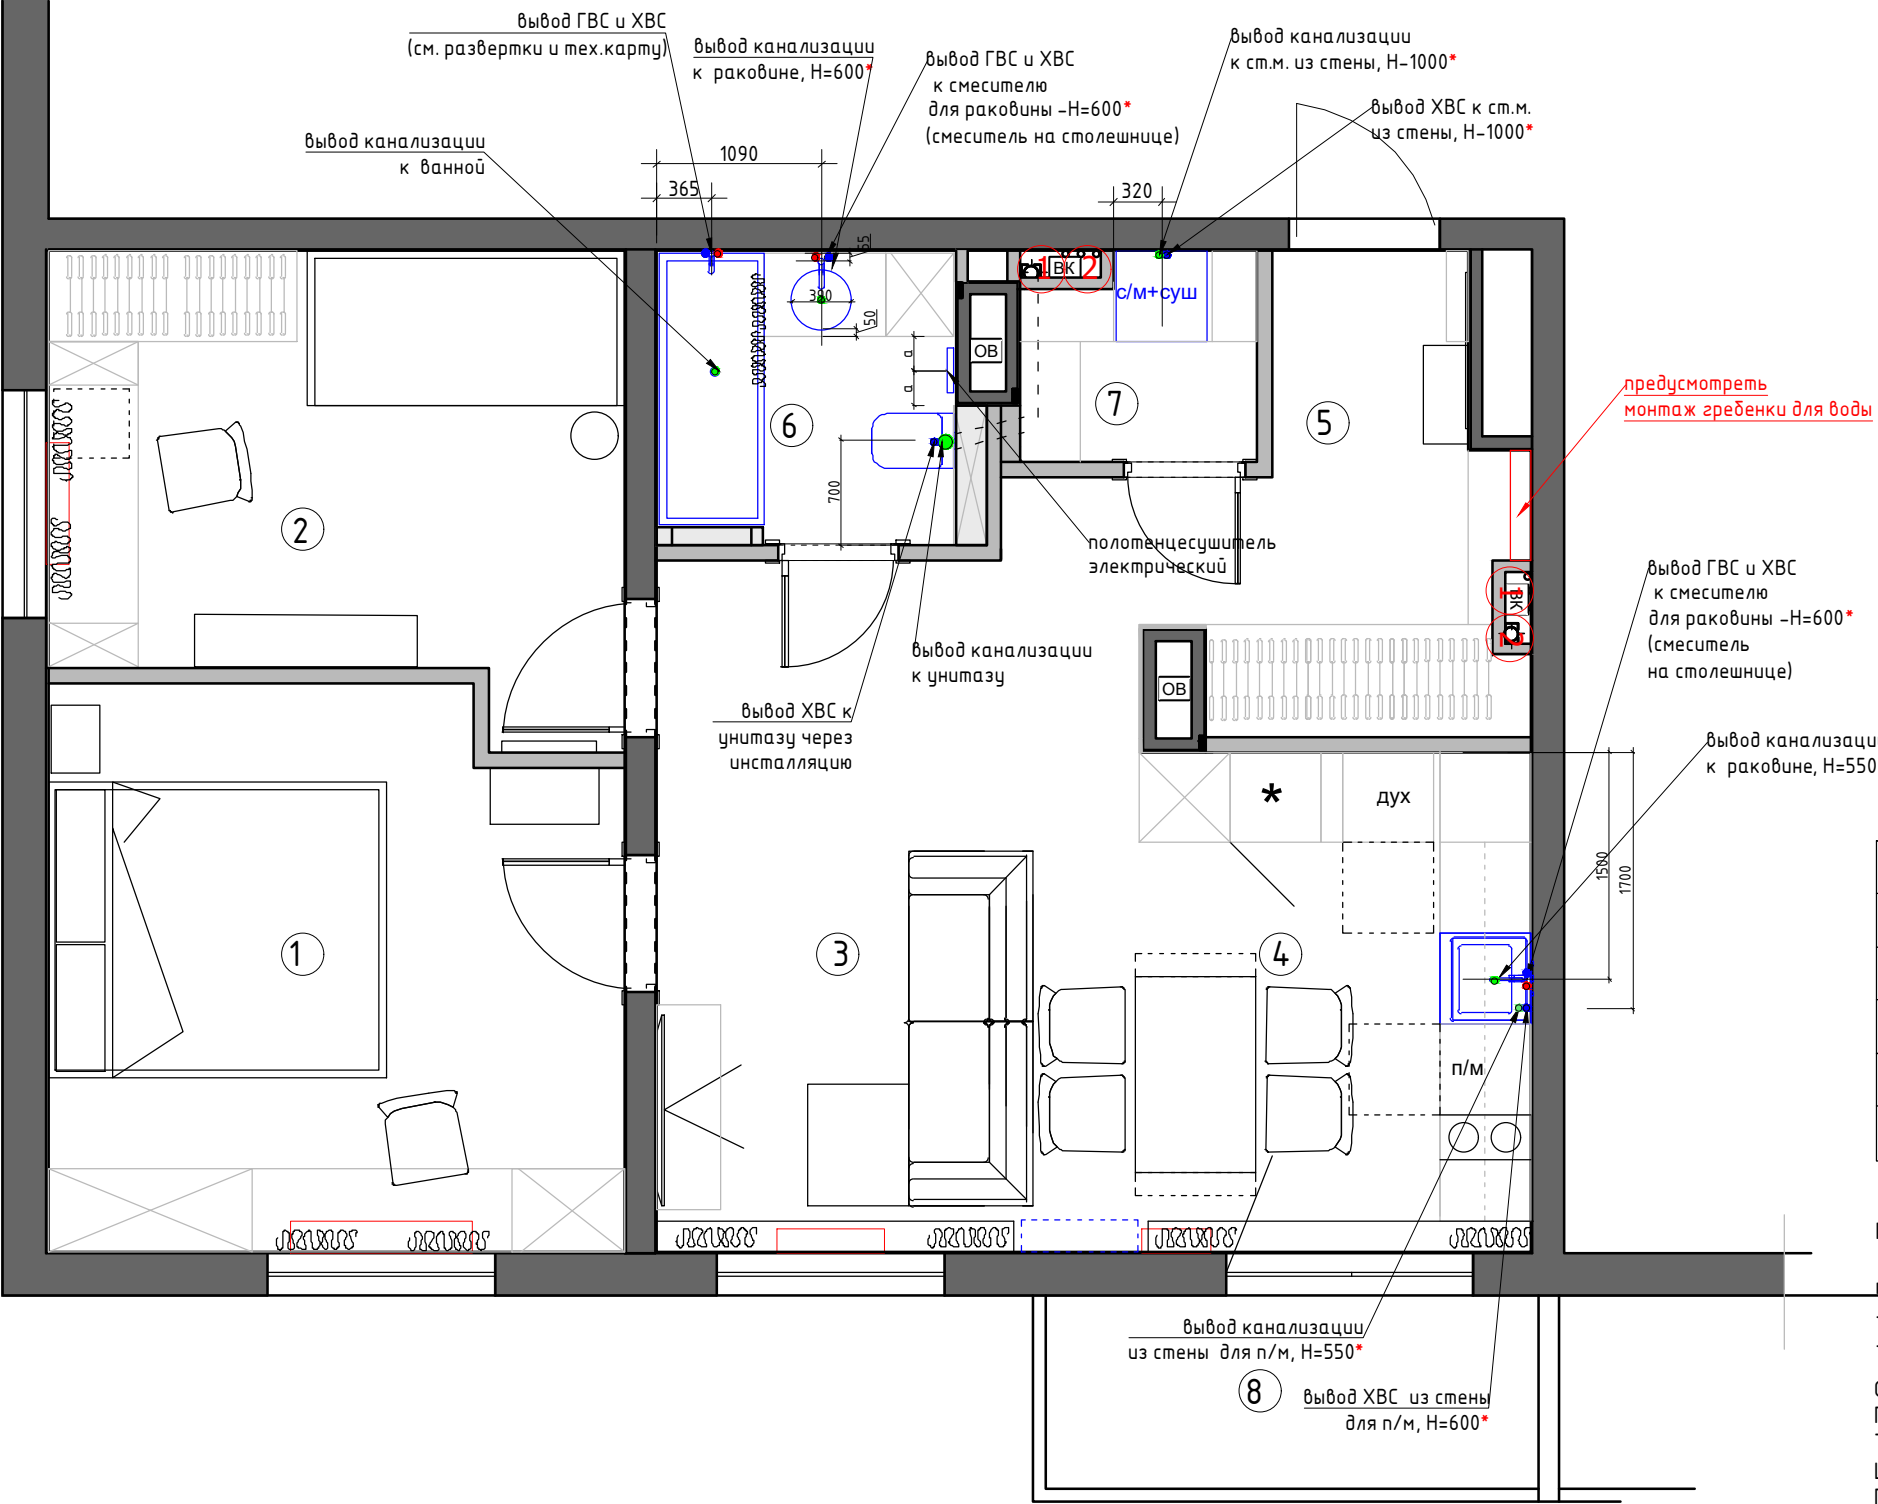

Экспликация помещений

№№ комн.	Характеристики комнат и помещений	Общая площадь
		всего
1	Мастер Спальня	13,8
2	Детская комната	11,0
3-4	Кухня-гостиная	23,2
5	Коридор	6,5
6	Ванная комната	3,9
7	Постирочная	2,0
Итого:		60,4

Условные обозначения

•	Вывод холодной воды
•	Вывод горячей воды
•	Вывод канализации d=50мм
•	Вывод канализации для унитаза d=100 мм
①	Стояк канализации
②	Лючок для доступа к стоякам установить по месту


Примечание:

предусмотреть установку:
-фильтра глубокой очистки (согласовать предварительно с Заказчиком)
-лючка для доступа к стоякам

Отметкой чистого пола является финишное покрытие пола.
Привязки даны без учета отделочных материалов.
Тип отделочного материала см. ведомость отделочных материалов
Шумоизолировать стояк канализации в технич.коробе.
Предусмотреть систему защиты от протечек воды (согласовать предварительно с Заказчиком)

1:50

Заказчик	Согласованно	Дата	Подпись	Адрес: г. Раменское, ул. Семейная, 7, 462			
		02.06.25			Стадия	Лист	Листов
Заказчик				Квартира		15	32
Дизайнер	Чапланова П.О				POLINA CHAPLANOVA DESIGN		
				План подвода воды и сантехнического оборудования М 1:50			

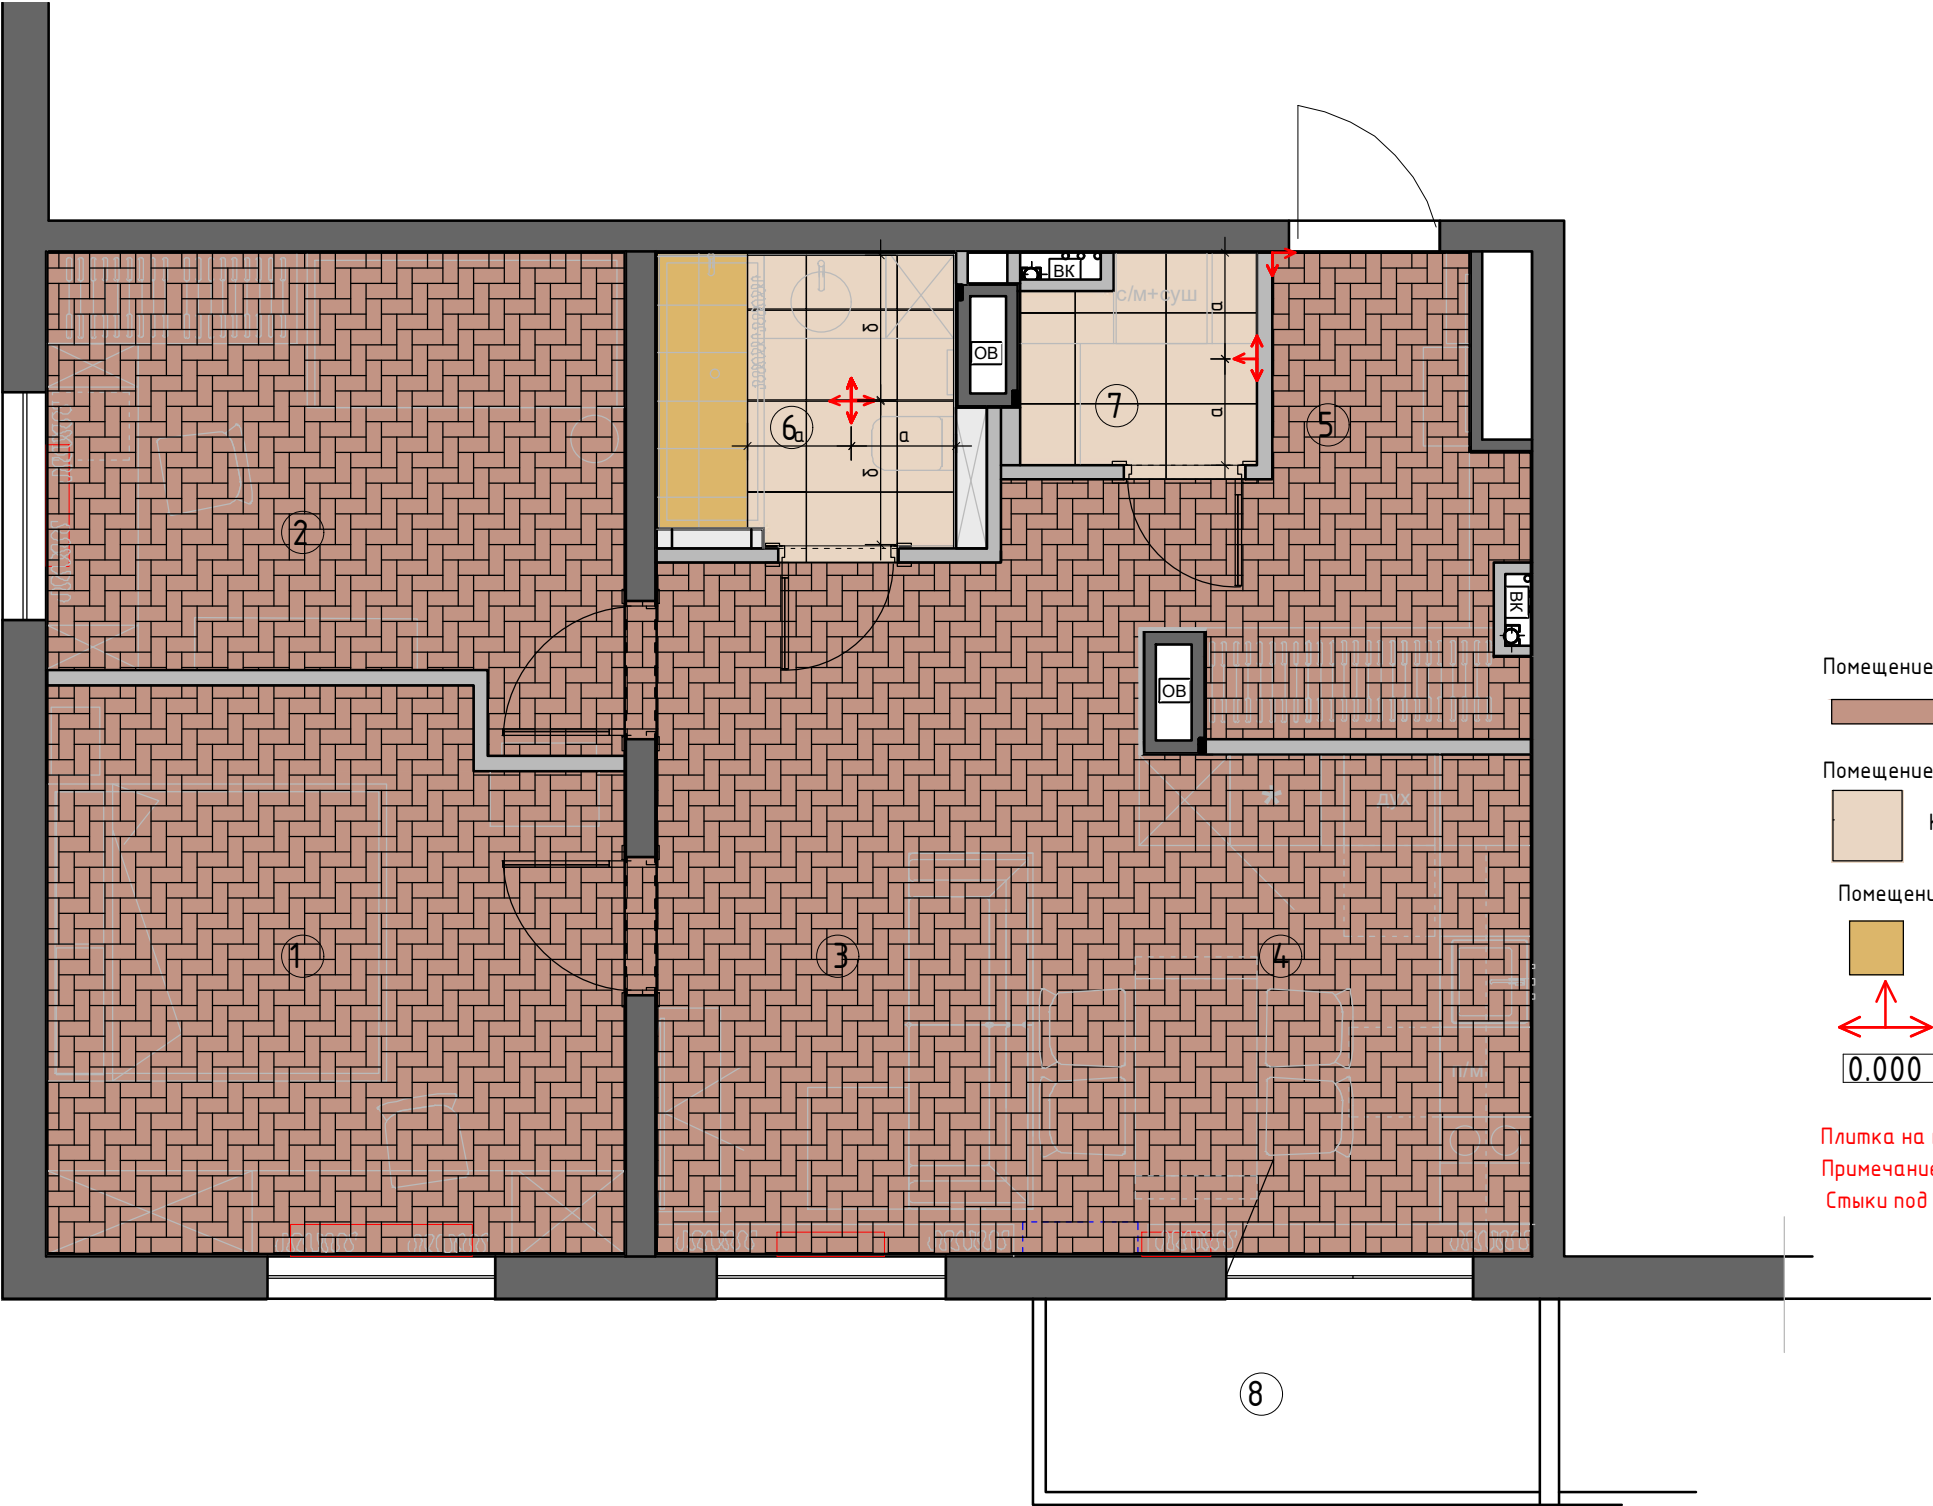


Экспликация помещений		
№№ комн.	Характеристики комнат и помещений	Общая площадь
		всего
1	Мастер Спальня	13,8
2	Детская комната	11,0
3-4	Кухня-гостиная	23,2
5	Коридор	6,5
6	Ванная комната	3,9
7	Постирочная	2,0
Итого:		60,4

- Условные обозначения:
- Помещение № 1-5
Ламинат-елка
- Помещение № 6,7
Керамогранит тип 160х60
- Помещение № 6
Тех.плитка 30х30 при необходимости
- Начало раскладки
- 0.000 Отметка полов от УЧП

Плитка на полу разложена с учетом швов 2 мм.
Примечание: стык покрытий строго под полотном двери.
Стыки под проемами.


Заказчик	Согласованно	Дата	Подпись	Адрес: г. Раменское, ул. Семейная, 7, 462					
		02.06.25			Стадия	Лист	Листов		
Заказчик						16	32		
Дизайнер	Чапланова П.О				POLINA CHAPLANOVA DESIGN				
				Квартира					
				Схема заполнения дверных					

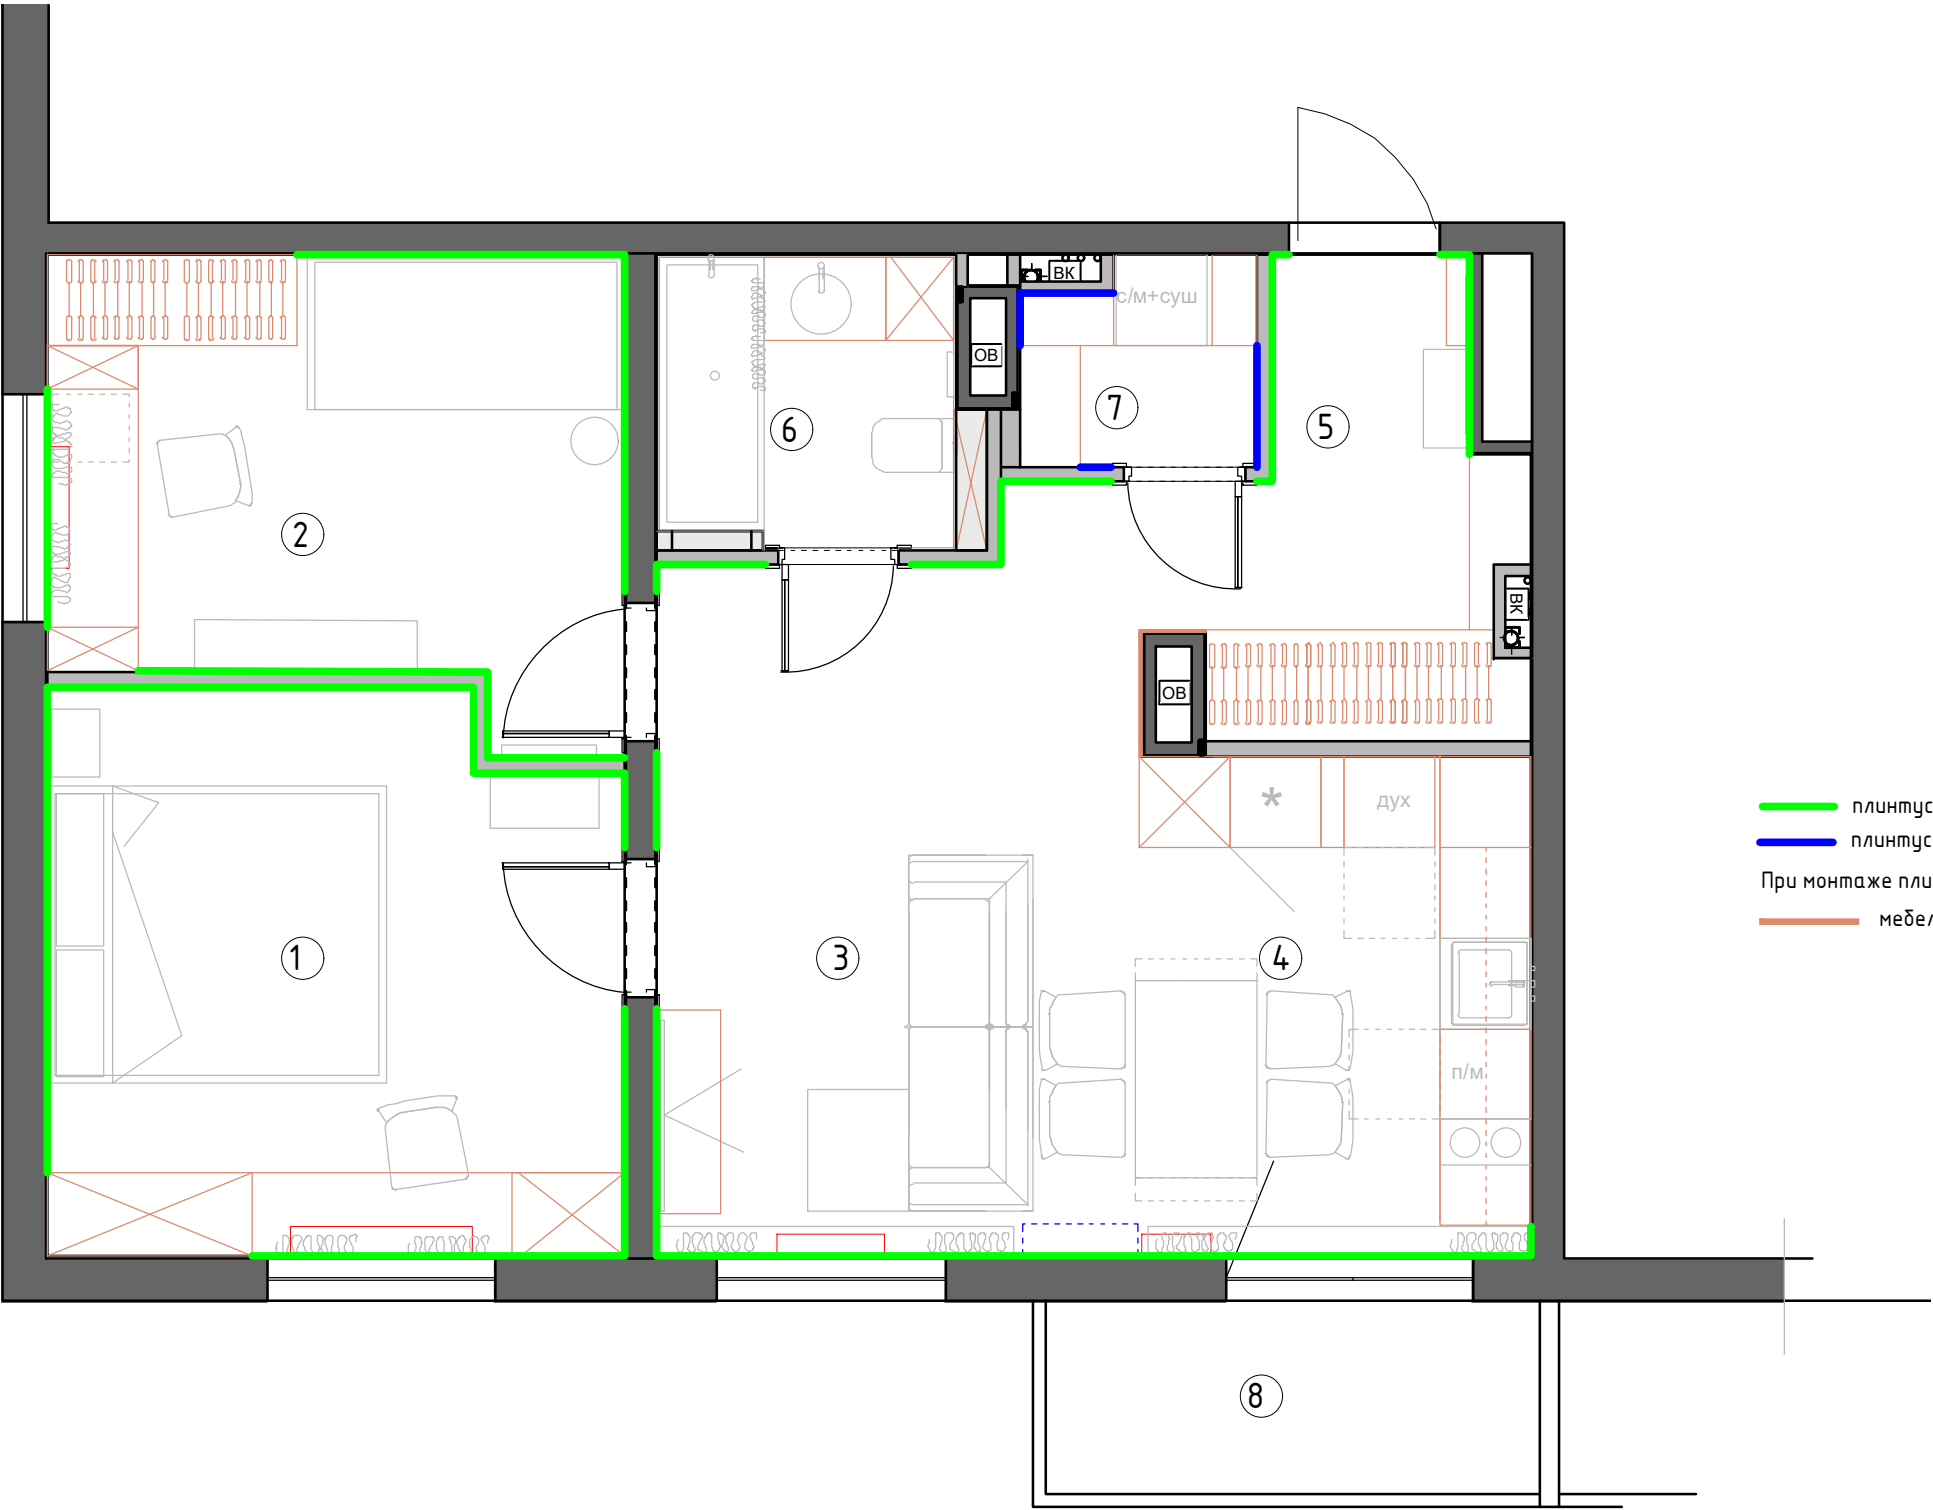

Экспликация помещений		
№№ комн.	Характеристики комнат и помещений	Общая площадь
		всего
1	Мастер Спальня	13,8
2	Детская комната	11,0
3-4	Кухня-гостиная	23,2
5	Коридор	6,5
6	Ванная комната	3,9
7	Постирочная	2,0
Итого:		60,4

- Условные обозначения:
- плинтус h 100 МДВ под покраску, см. совместно с развертками
 - плинтус h 100 из керамогранита (пола)
 - При монтаже плинтуса учесть мебель по индивидуальным размерам
 - мебель по индивидуальным размерам с плинтусом

Заказчик	Согласованно	Дата	Подпись	Адрес: г. Раменское, ул. Семейная, 7, 462			
		02.06.25			Стадия	Лист	Листов
Заказчик						17	32
Дизайнер	Чапанова П.О			Квартира	POLINA CHAPLANOVA DESIGN		
				План плинтусов М 1:50			

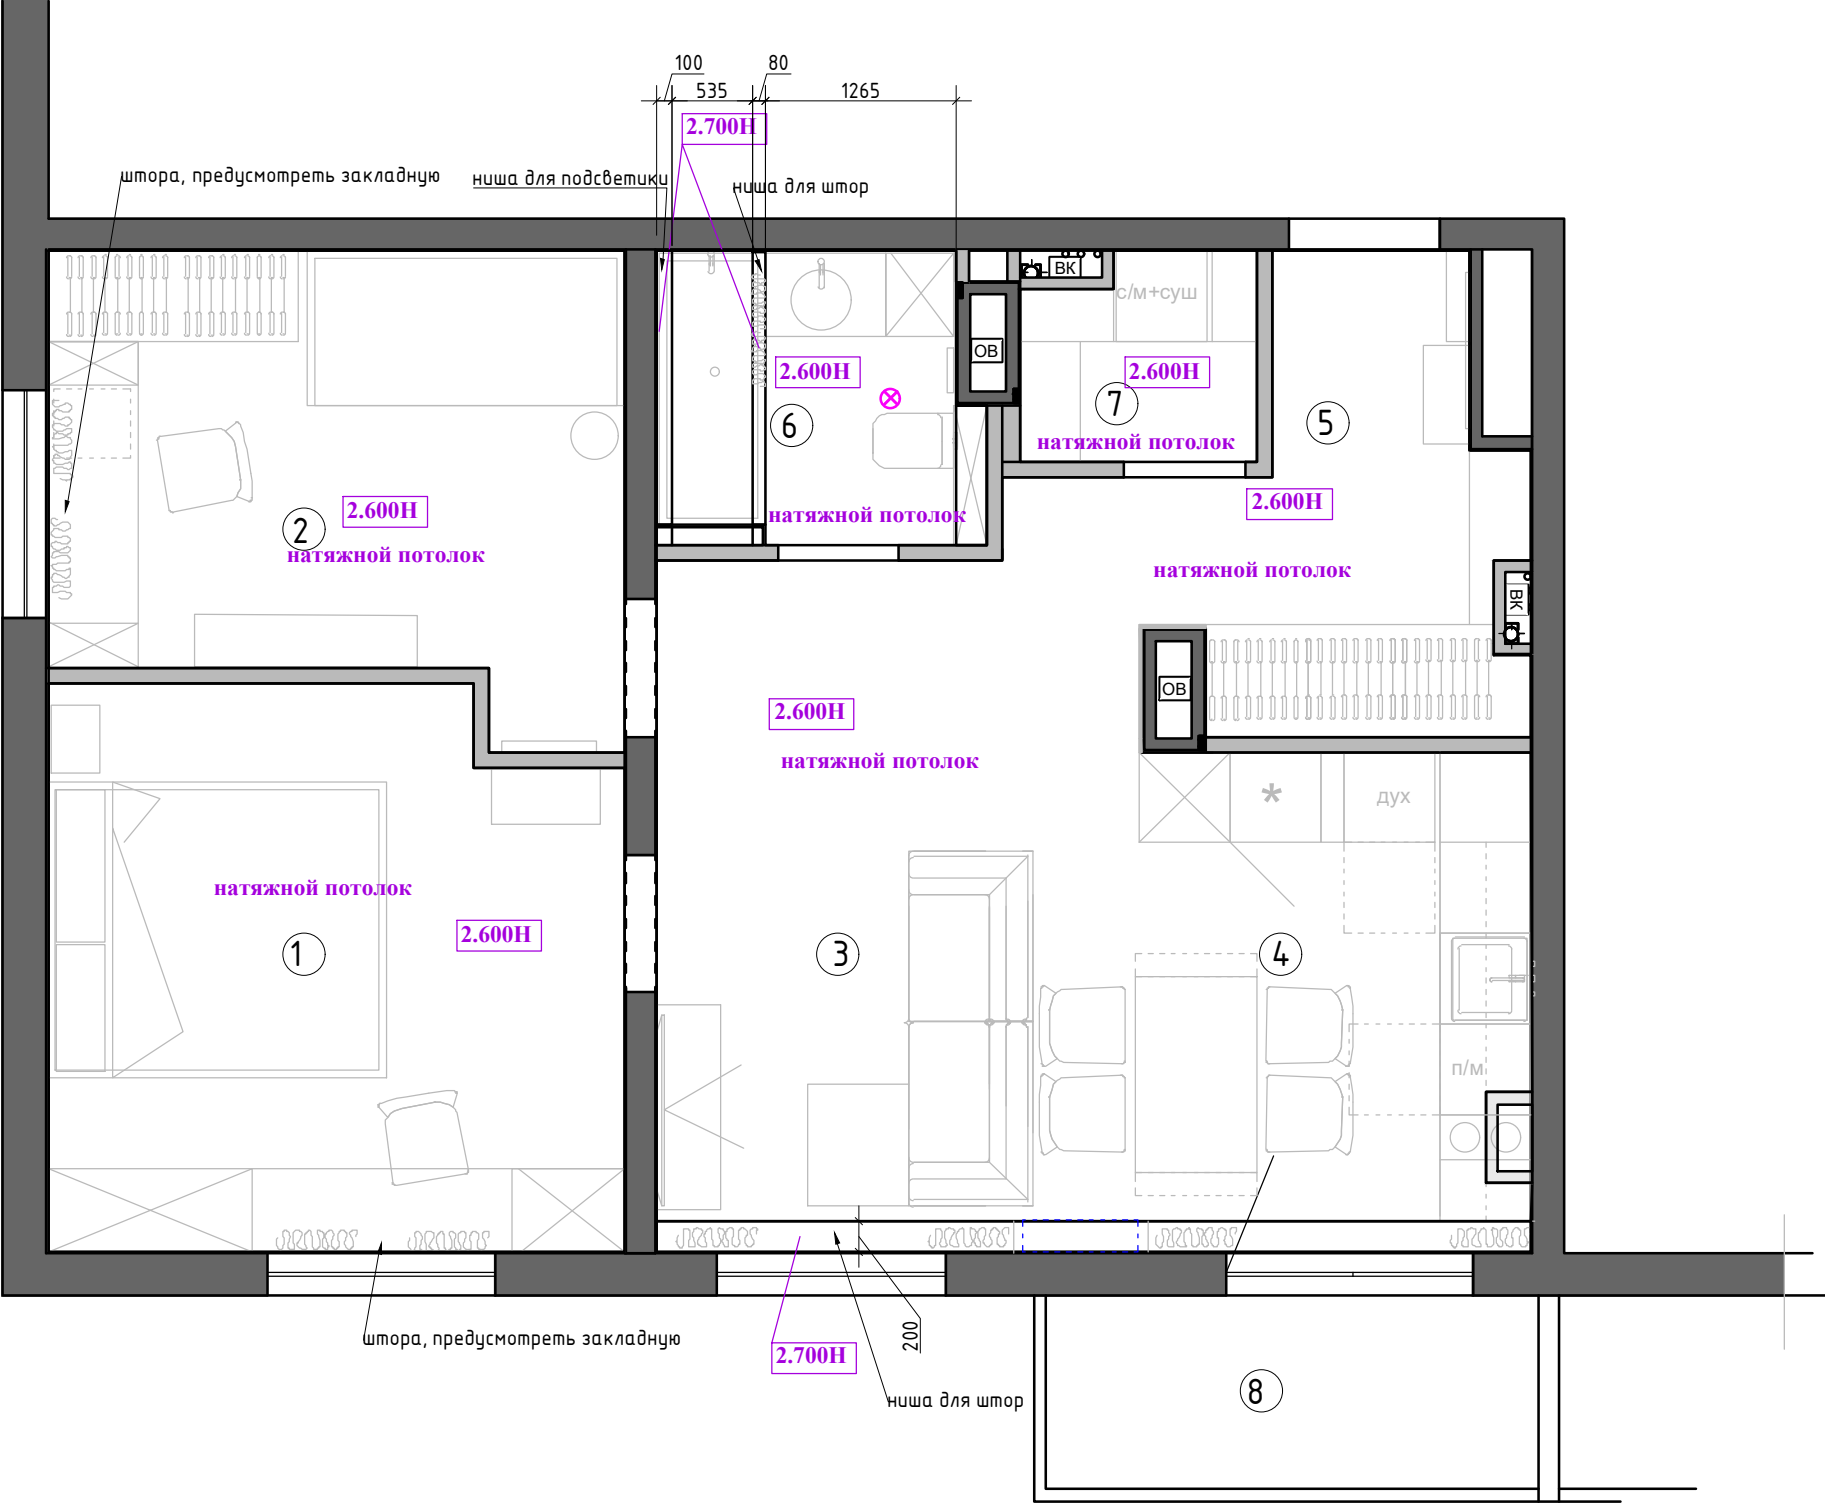

Экспликация помещений

№№ комн.	Характеристики комнат и помещений	Общая площадь
		всего
1	Мастер Спальня	13,8
2	Детская комната	11,0
3-4	Кухня-гостиная	23,2
5	Коридор	6,5
6	Ванная комната	3,9
7	Постирочная	2,0
Итого:		60,4


Примечание :

- 1. Натяжные потолки с теневым профилем (см.план)
- 2. В местах установки люстр, трековых систем, штор и прочих изделий, оборудования ,подвесных конструкций , установить закладные (см. план освещения и развертки) .
- 3. Привязки даны по центруоборудования, без учета отделочных материалов.
- 4. За уровня 0.000 взята отметка уровня чистого пола.

⊗ Потолочный вентилятор

1:50

Заказчик	Согласованно	Дата	Подпись	Адрес: г. Раменское, ул. Семейная, 7, 462			
		02.06.25			Стадия	Лист	Листов
Заказчик						18	32
Дизайнер	Чапанова П.О			Квартира	POLINA CHAPLANOVA DESIGN		
				План потолков М 1:50			

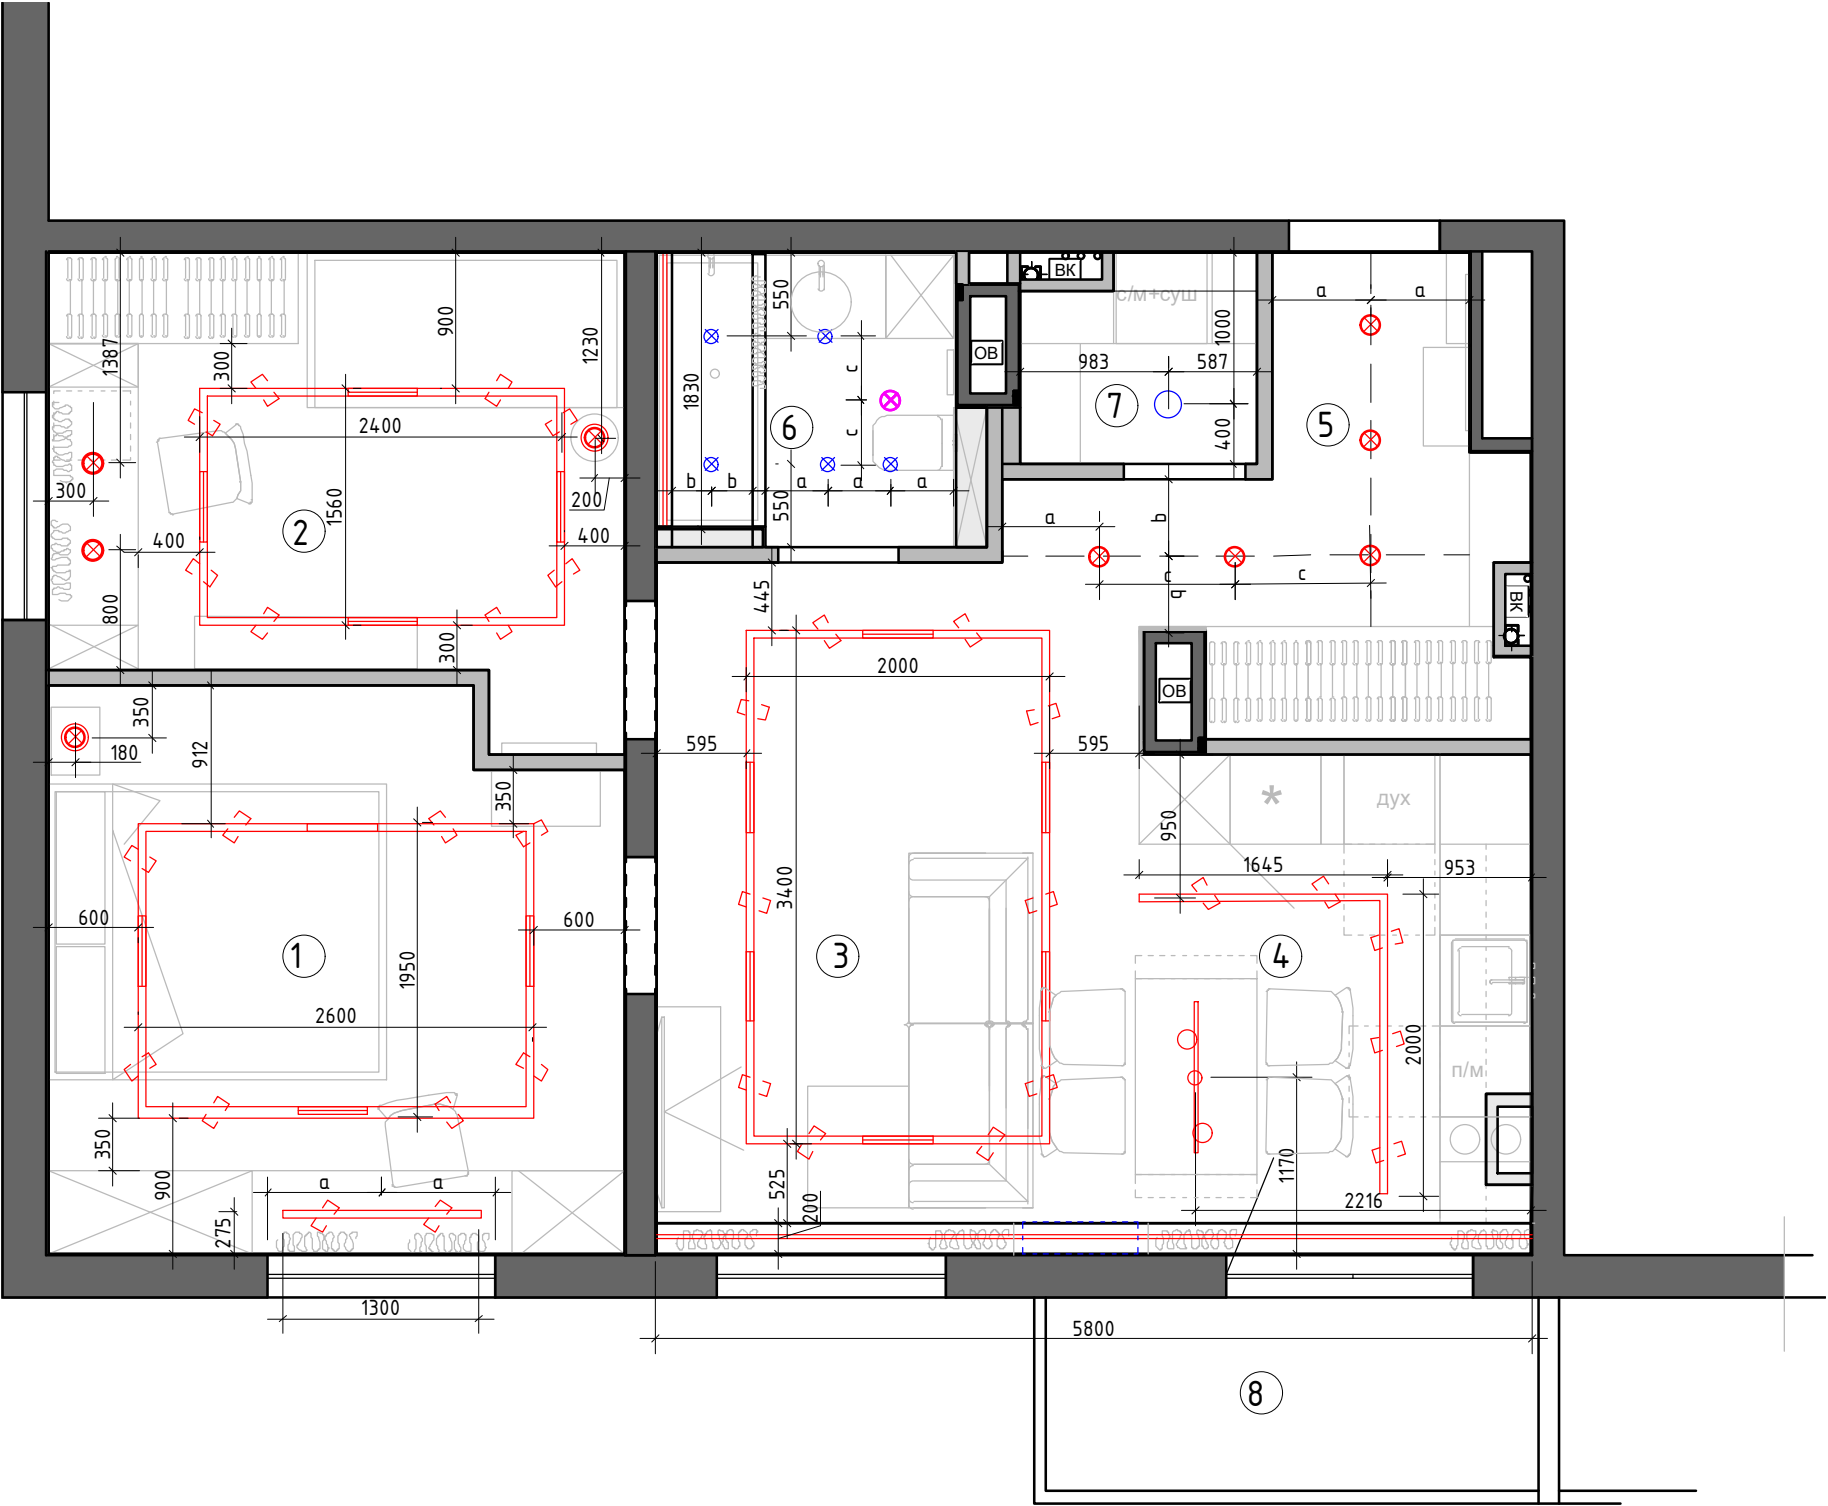

Экспликация помещений

№№ комн.	Характеристики комнат и помещений	Общая площадь
		всего
1	Мастер Спальня	13,8
2	Детская комната	11,0
3-4	Кухня-гостиная	23,2
5	Коридор	6,5
6	Ванная комната	3,9
7	Постирочная	2,0
Итого:		60,4

Условные обозначения

- ⊗

– точечный светильник Тип 1 (влагозащитный) встроенный
- ⊗

– точечный светильник Тип 2 встроенный
- ⊗


– потолочный вентилятор
- ⊗

– люстра/подвес
- ⊗

– трековый светильник
- – светодиодная лента
- накладной влагозащитный

1:50

Заказчик	Согласованно	Дата	Подпись	Адрес: г. Раменское, ул. Семейная, 7, 462			
		02.06.25			Стадия	Лист	Листов
Заказчик						19	32
Дизайнер	Чапанова П.О			Квартира	POLINA CHAPLANOVA DESIGN		
				План потолков с расстановкой осветительного оборудования с привязками М 1:50			

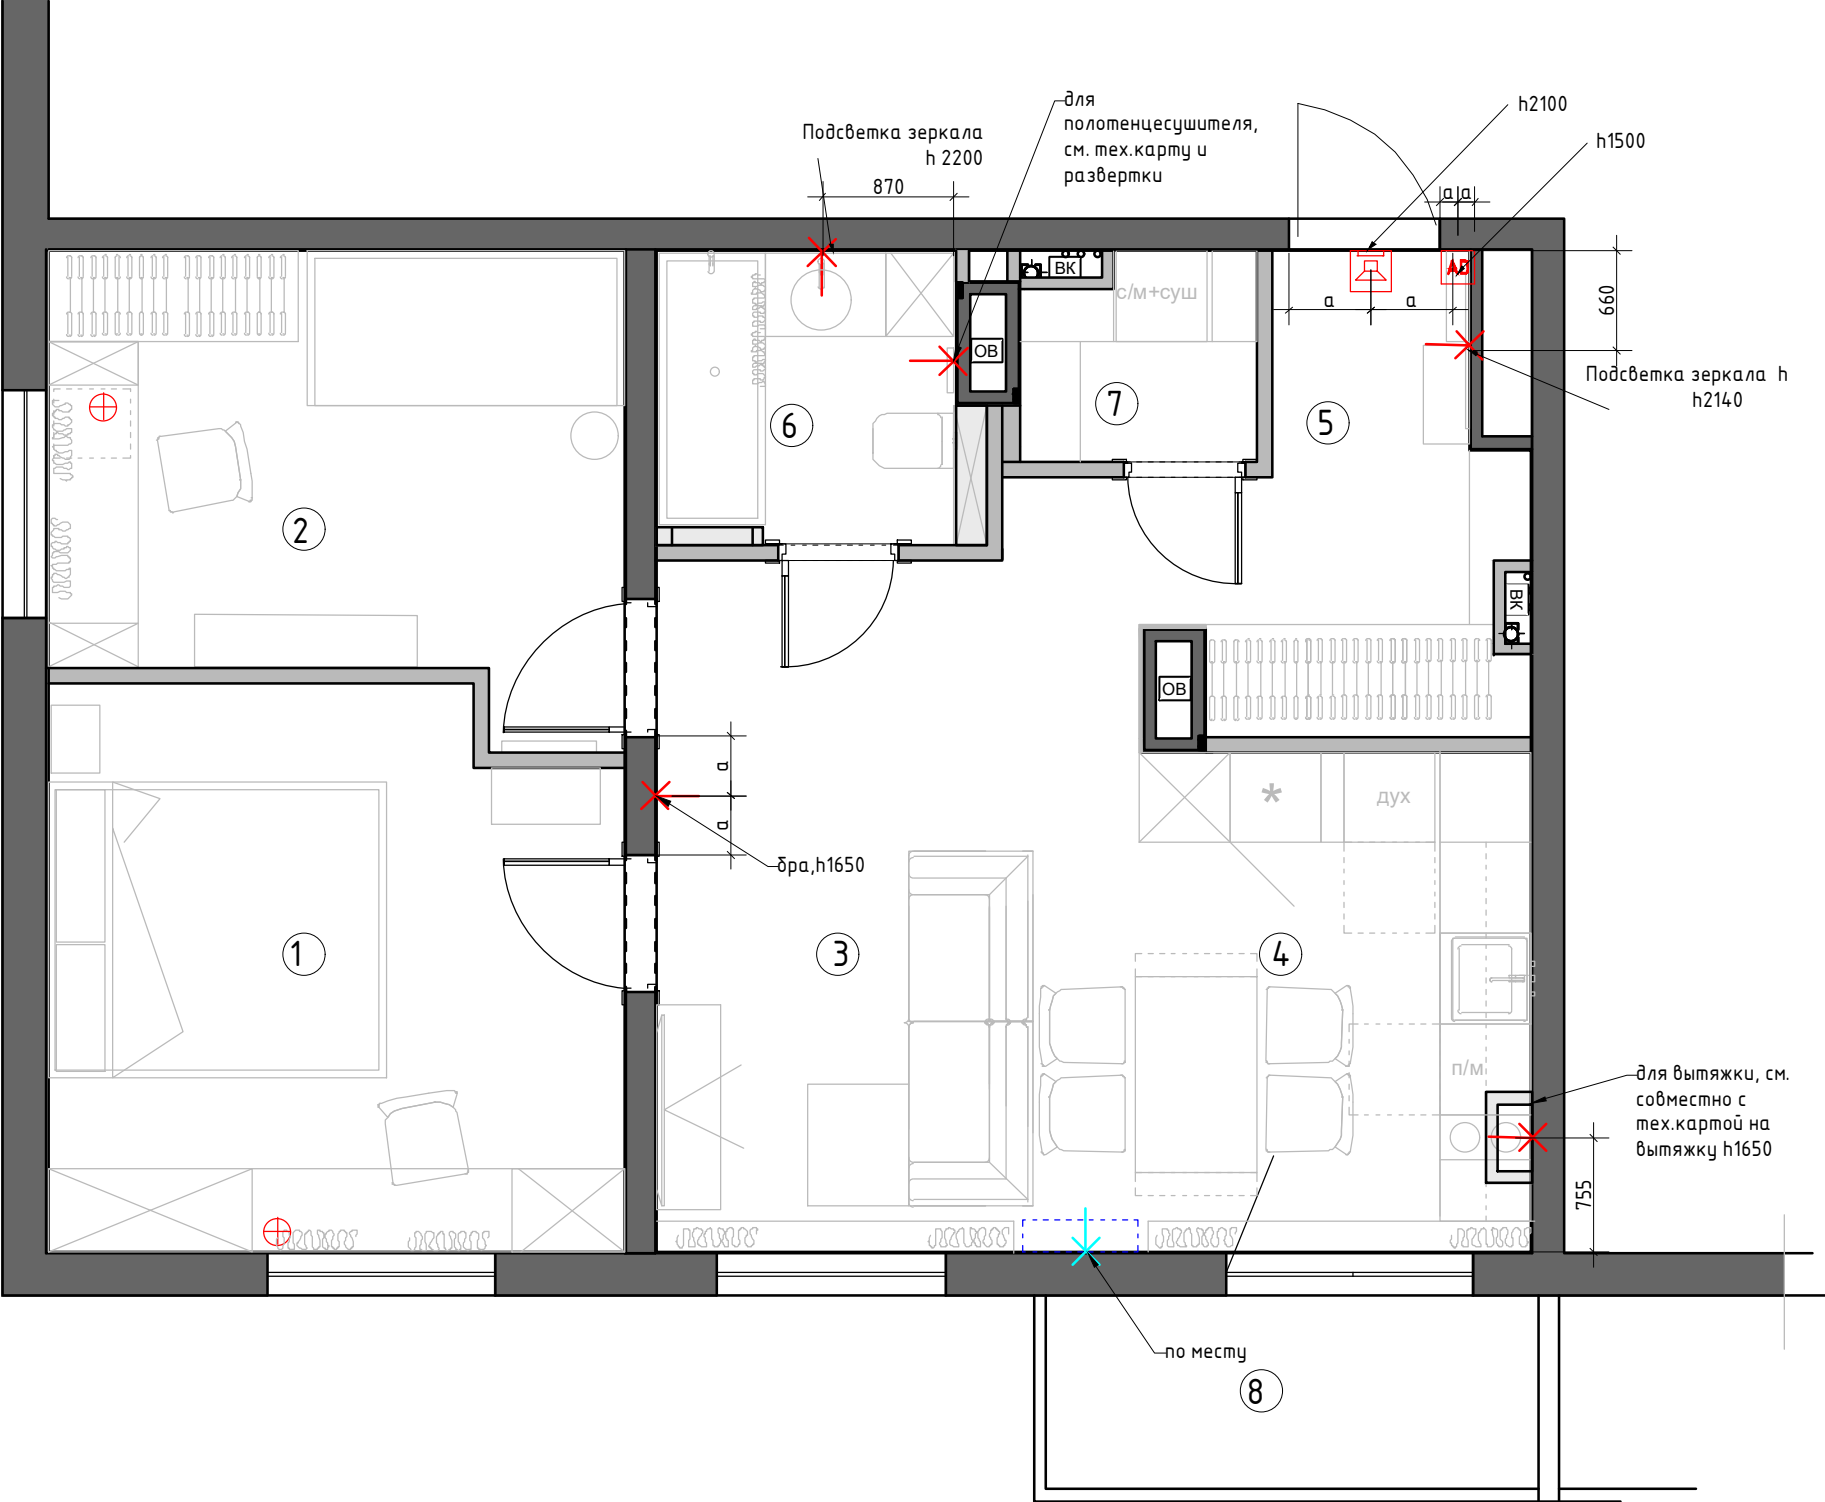

Экспликация помещений

№№ комн.	Характеристики комнат и помещений	Общая площадь
		всего
1	Мастер Спальня	13,8
2	Детская комната	11,0
3-4	Кухня-гостиная	23,2
5	Коридор	6,5
6	Ванная комната	3,9
7	Постирочная	2,0
Итого:		60,4

- Условные обозначения
- ✖ - эл. вывод
 - ⊗ - Торшер/лампа
 - AD - Домофон
 - ☎ - Звонок
 - ✚ - вывод для кондиционера

1:50

Заказчик	Согласованно	Дата	Подпись	Адрес: г. Раменское, ул. Семейная, 7, 462			
		02.06.25			Стадия	Лист	Листов
Заказчик						20	32
Дизайнер	Чапанова П.О			Квартира	POLINA CHAPLANOVA DESIGN		
				План настенного и отдельностоящего осветительного оборудования с привязками М 1:50			

№№ комн.	Характеристики комнат и помещений	Общая площадь
		всего
1	Мастер Спальня	13,8
2	Детская комната	11,0
3-4	Кухня-гостиная	23,2
5	Коридор	6,5
6	Ванная комната	3,9
7	Постирочная	2,0
Итого:		60,4

Условные обозначения

- выключатель 1-но клавишный
— выключатель 2-х клавишный

- переключатель 2-х клавишный

- Генеральный выключатель.
(выключает свет во всей квартире одновременно)

1. Все выключатели монтировать на $h=+0.900$ от УЧП, кроме специально указанных.
2. Размеры указаны по центру рамки, без учета отделочных материалов.
3. См. совместно с развертками
4. Тип отделочного материала см. ведомость отделочных материалов

Условные обозначения

- эл. вывод
— Торшер/лампа
— вывод для кондиционера

- Домофон

- Звонок

- А - автоматическое включения
М - местное включение

Условные обозначения

- точечный светильник Тип 1 (влагозащитный) встроенный
— точечный светильник Тип 2 встроенный
— потолочный вентилятор

- люстра /подвес

- накладной влагозащитный


- трековый светильник

- светодиодная лента

1:50

Заказчик	Согласованно	Дата	Подпись	Адрес: г. Раменское, ул. Семейная, 7, 462			
		02.06.25			Стадия	Лист	Листов
Заказчик						21	32
Дизайнер	Чапланова П.О			Квартира	POLINA CHAPLANOVA DESIGN		
				План настенного и отдельностоящего осветительного оборудования с привязками М 1:50			

Формат А3

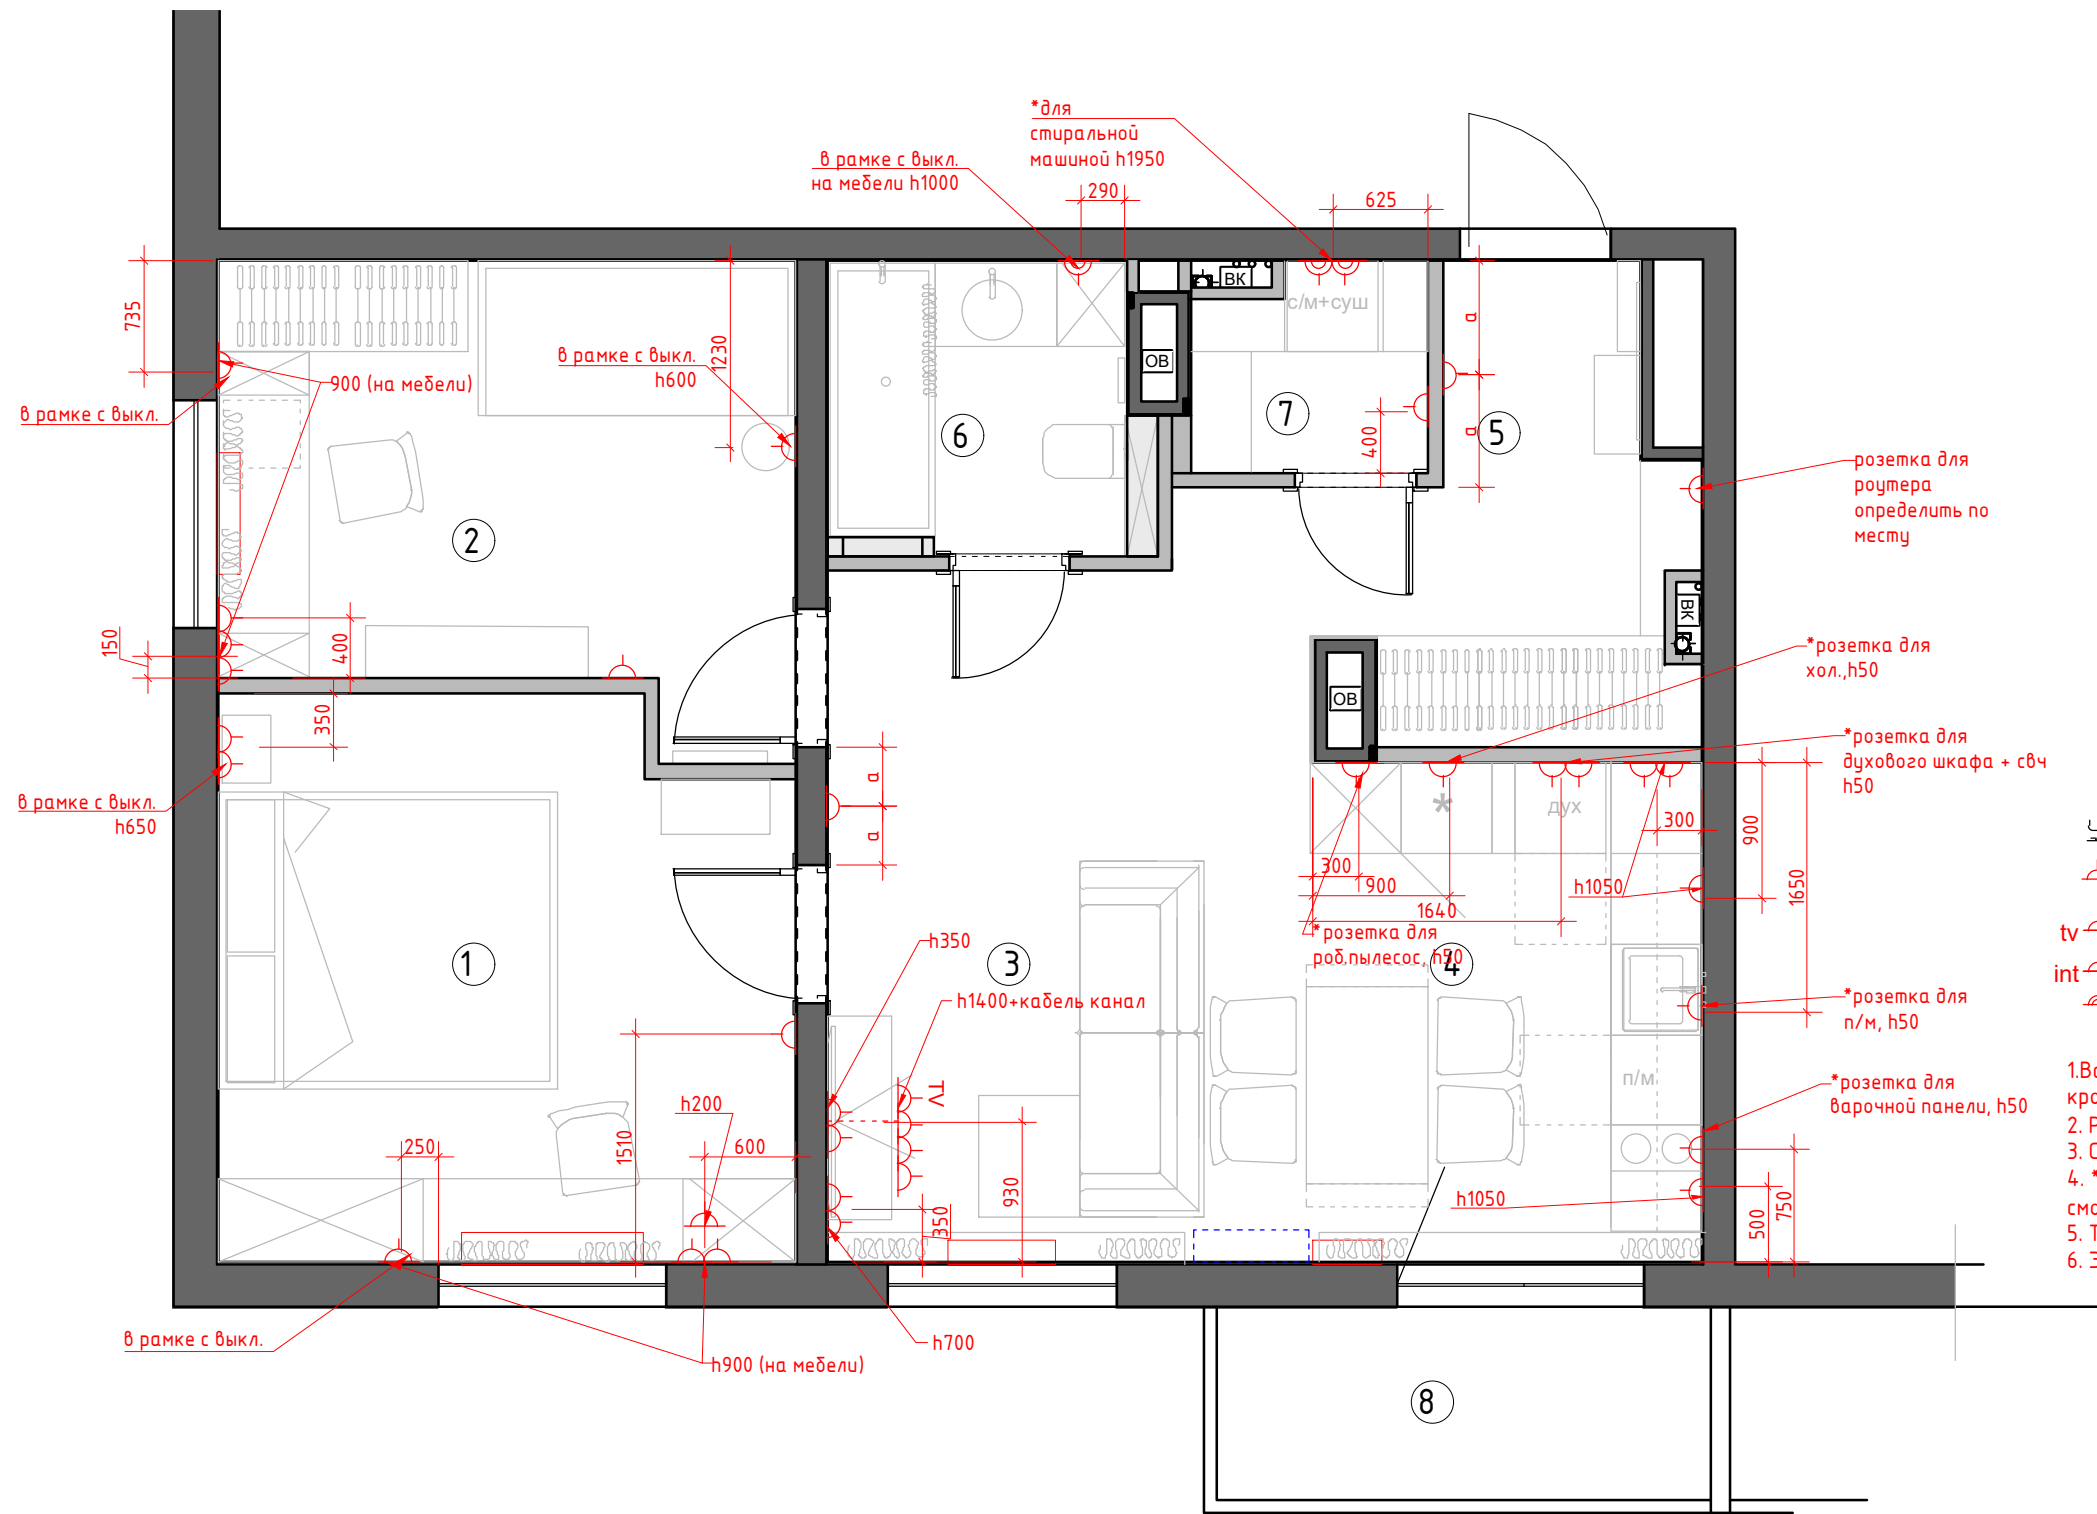

Экспликация помещений

№№ комн.	Характеристики комнат и помещений	Общая площадь
		всего
1	Мастер Спальня	13,8
2	Детская комната	11,0
3-4	Кухня-гостиная	23,2
5	Коридор	6,5
6	Ванная комната	3,9
7	Постирочная	2,0
Итого:		60,4


Условные обозначения:

- Розетка с заземлением
- tv — Телевизионная антенна
- int — Интернет-розетка
- Розетка с заземлением влагостойкая

- 1. Все розетки монтировать на $h=+0.250$ от УЧП, кроме специально указанных
- 2. Размеры указаны по центру рамки, без учета отделочных материалов.
- 3. См. совместно с развертками
- 4. * размеры спец. розеток под кухонное оборудование смотреть совместно с тех. картам
- 5. Тип отделочного материала см. ведомость отделочных материалов.
- 6. Электрический щит по возможности перенести в шкаф

1:50

Заказчик	Согласованно	Дата	Подпись	Адрес: г. Раменское, ул. Семейная, 7, 462			
		02.06.25			Стадия	Лист	Листов
Заказчик						22	32
Дизайнер	Чапланова П.О			Квартира	POLINA CHAPLANOVA DESIGN		
				План размещения розеточных групп с привязками М 1:50			

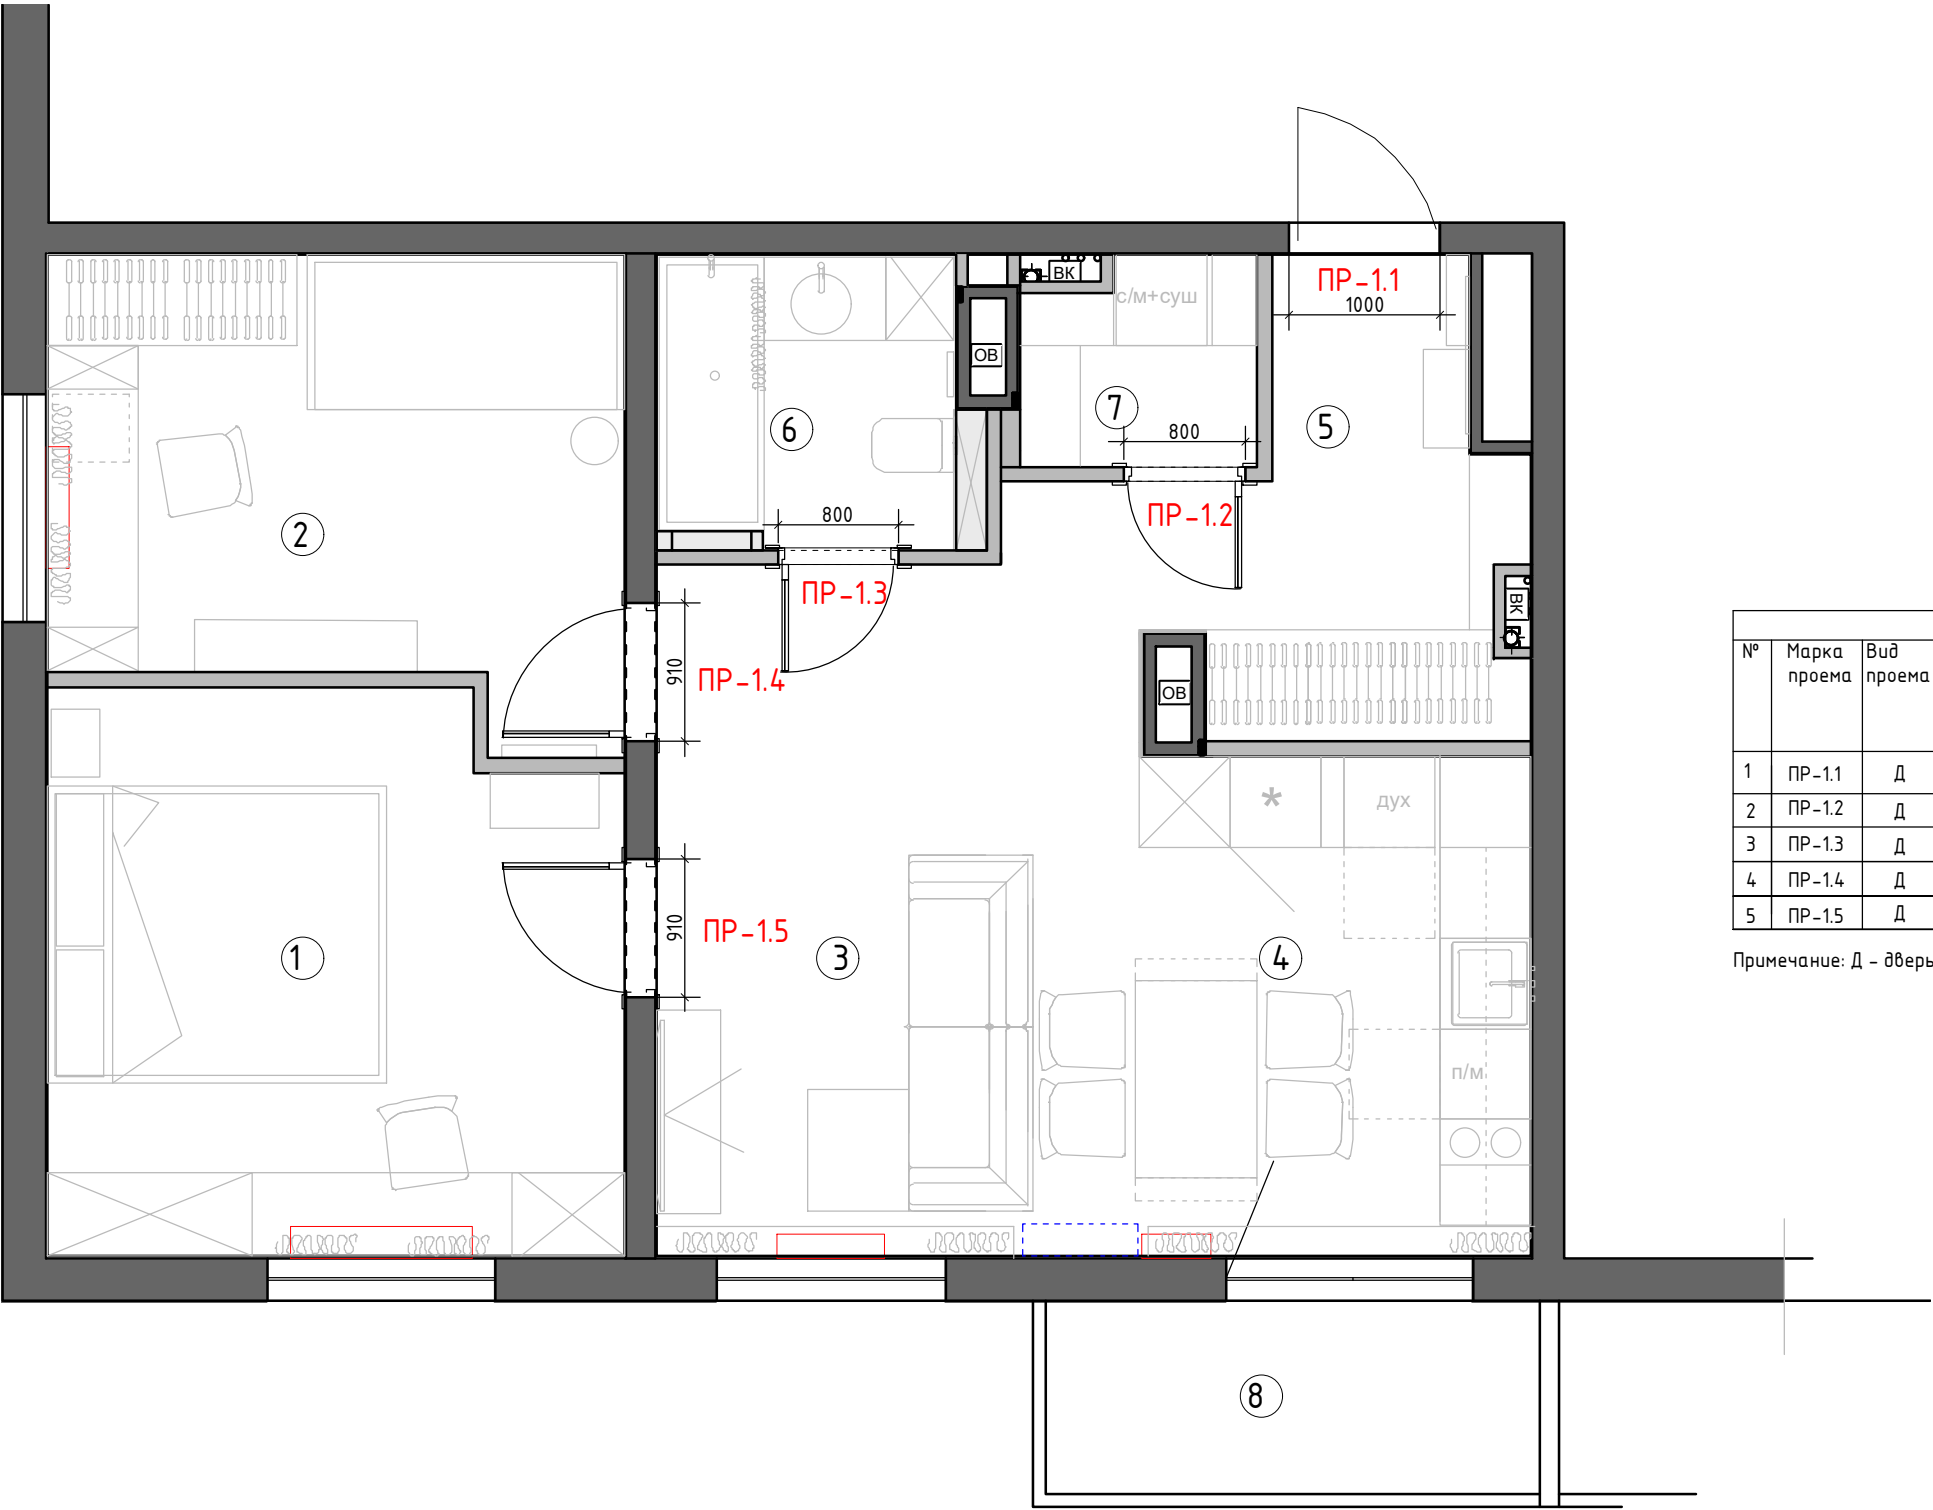


Экспликация помещений		
№№ комн.	Характеристики комнат и помещений	Общая площадь
		всего
1	Мастер Спальня	13,8
2	Детская комната	11,0
3-4	Кухня-гостиная	23,2
5	Коридор	6,5
6	Ванная комната	3,9
7	Постирочная	2,0
Итого:		60,4

Спецификация заполнения дверных проемов									
№	Марка проема	Вид проема	Вид двери	Тип откр.	Замок	Ширина проема (мм)	Высота проема от УЧП (мм)	Толщина стены (мм)	Примечание
1	ПР-1.1	Д		П	+	1000	2000	–	входная металлическая дверь
2	ПР-1.2	Д	1	П	–	800	2100	100	наличник с двух сторон
3	ПР-1.3	Д	1	Л	+	800	2100	100	наличник с двух сторон
4	ПР-1.4	Д	1	П	+	910	2100	212	наличник с двух сторон
5	ПР-1.5	Д	1	Л	+	910	2100	212	наличник с двух сторон


Примечание: Д - дверь

Тип 1
Покраска по RAL

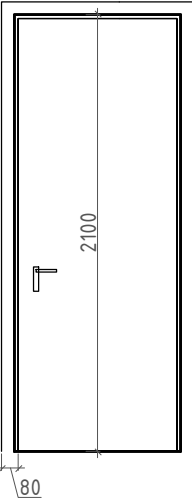

1:50





Заказчик	Согласованно	Дата	Подпись	Адрес: г. Раменское, ул. Семейная, 7, 462			
		02.06.25			Стадия	Лист	Листов
Заказчик						23	32
Дизайнер	Чапанова П.О			Квартира	POLINA CHAPLANOVA DESIGN		
				Схема заполнения дверных			

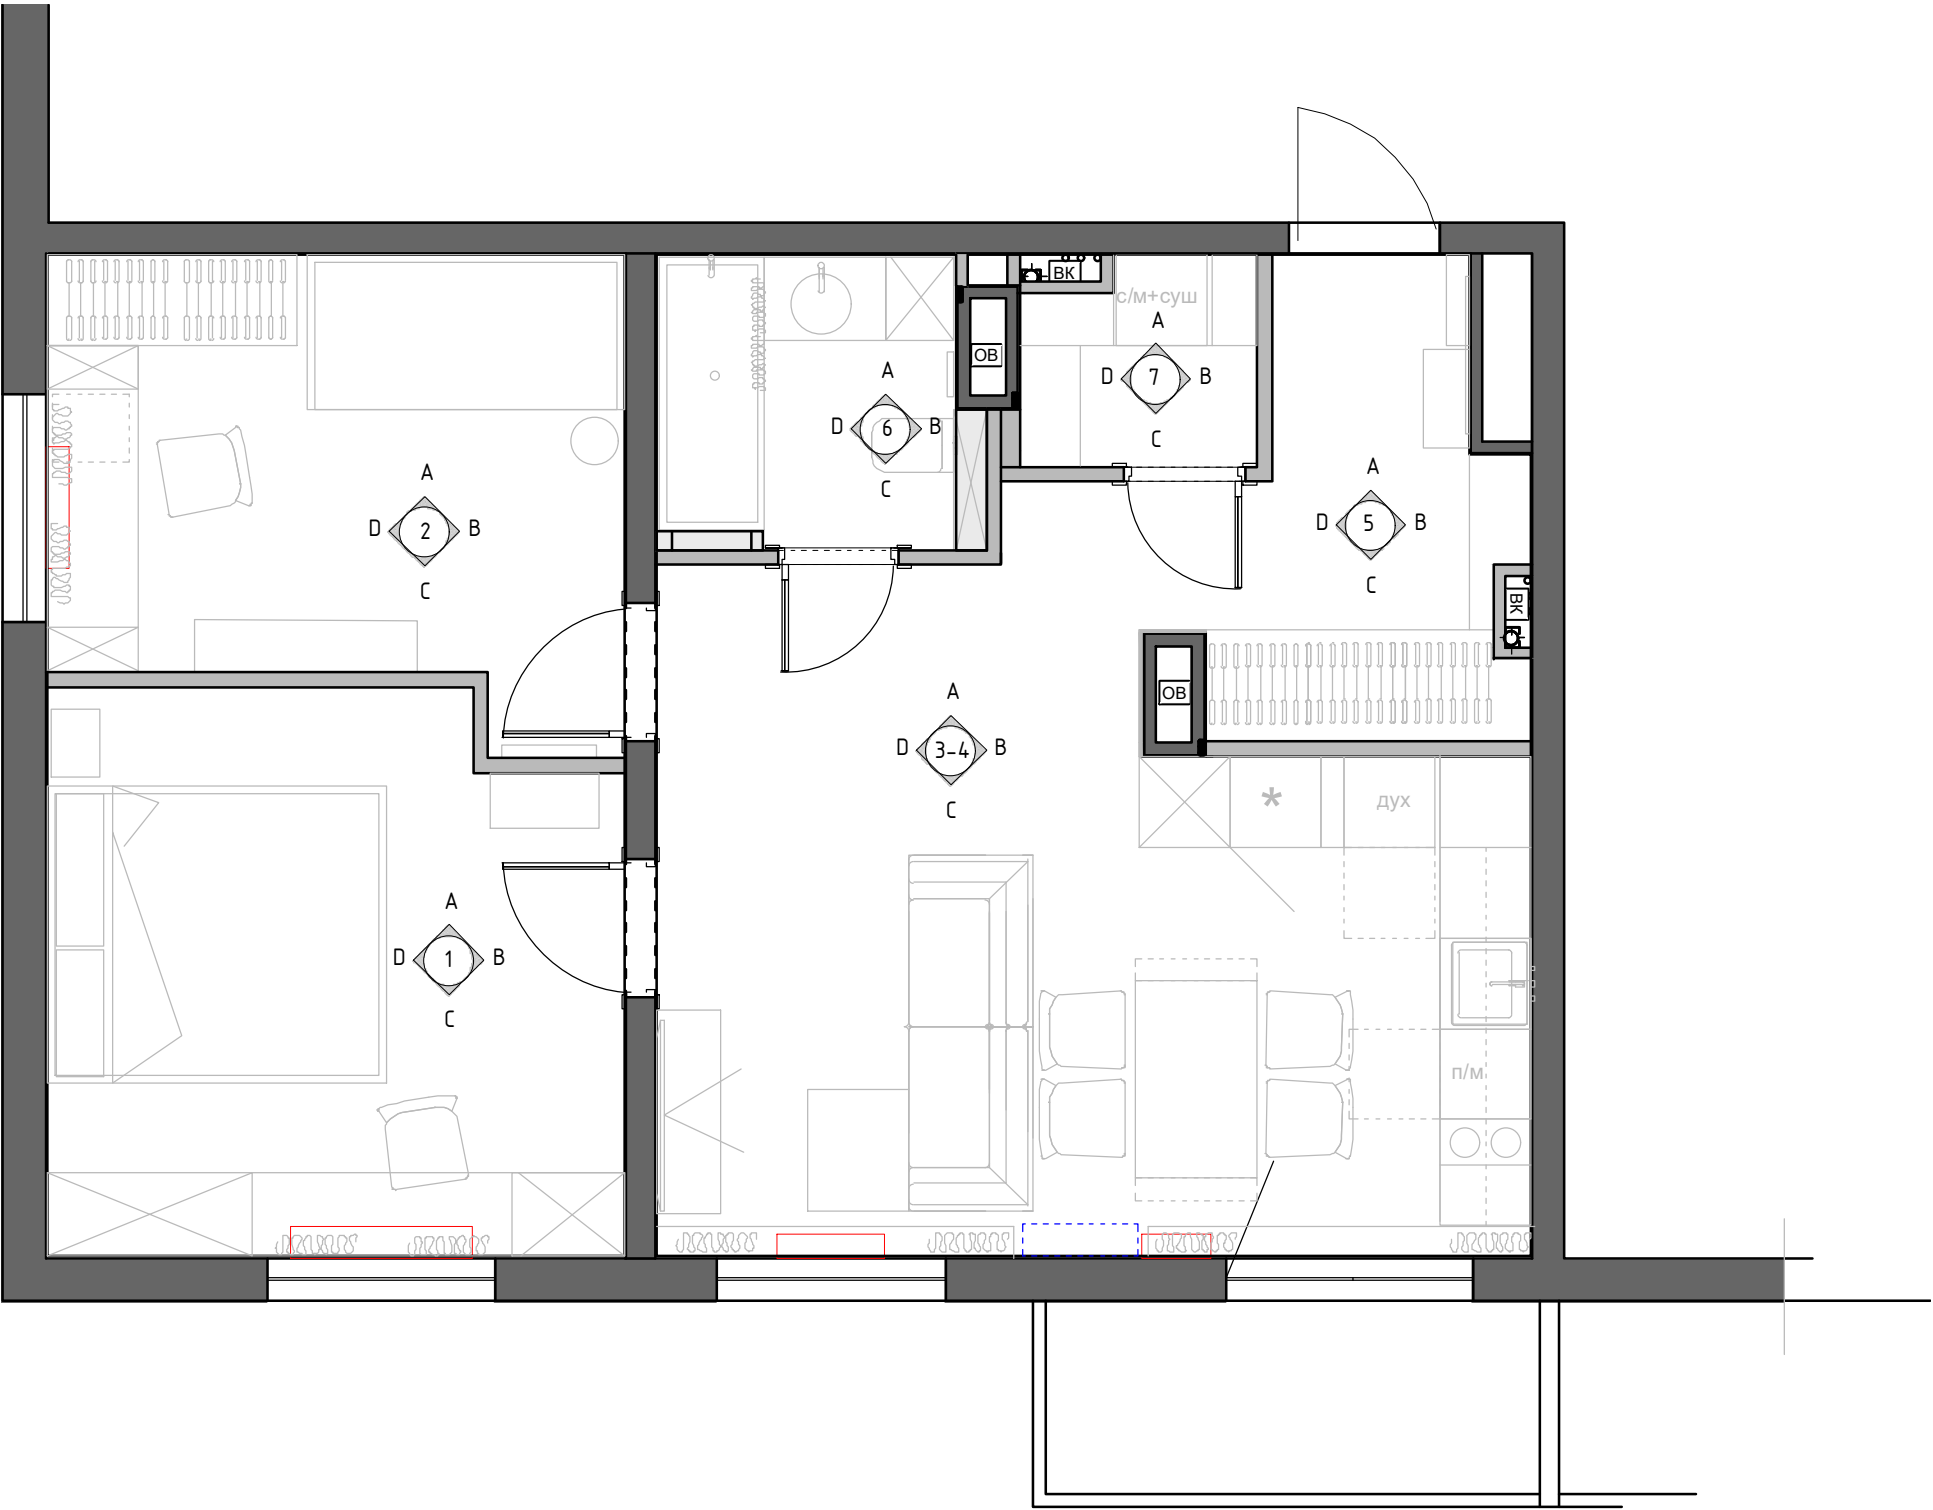

Экспликация помещений		
№№ комн.	Характеристики комнат и помещений	Общая площадь
		всего
1	Мастер Спальня	13,8
2	Детская комната	11,0
3-4	Кухня-гостиная	23,2
5	Коридор	6,5
6	Ванная комната	3,9
7	Постирочная	2,0
Итого:		60,4

Заказчик	Согласованно	Дата	Подпись	Адрес: г. Раменское, ул. Семейная, 7, 462			
		02.06.25			Стадия	Лист	Листов
Заказчик						24	32
Дизайнер	Чапланова П.О			Квартира	POLINA CHAPLANOVA DESIGN		
				Схема обозначения разверток			





1:50

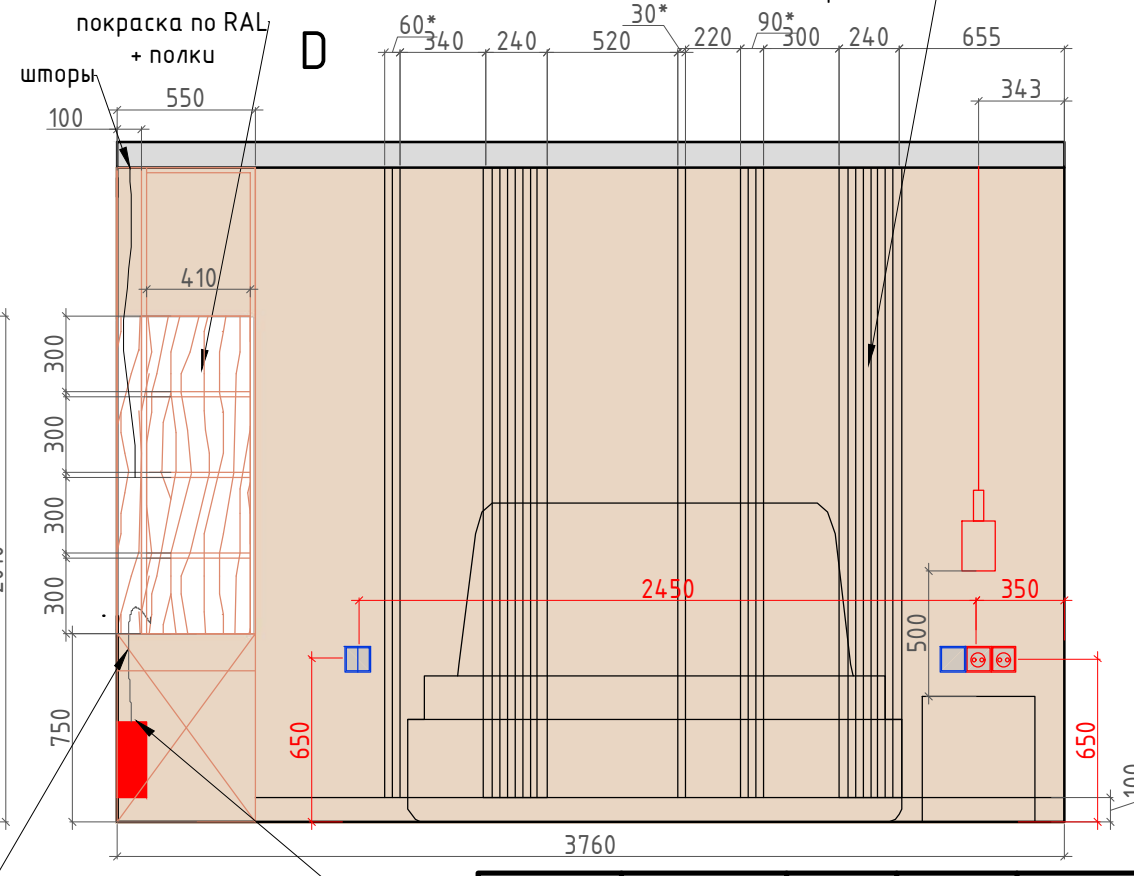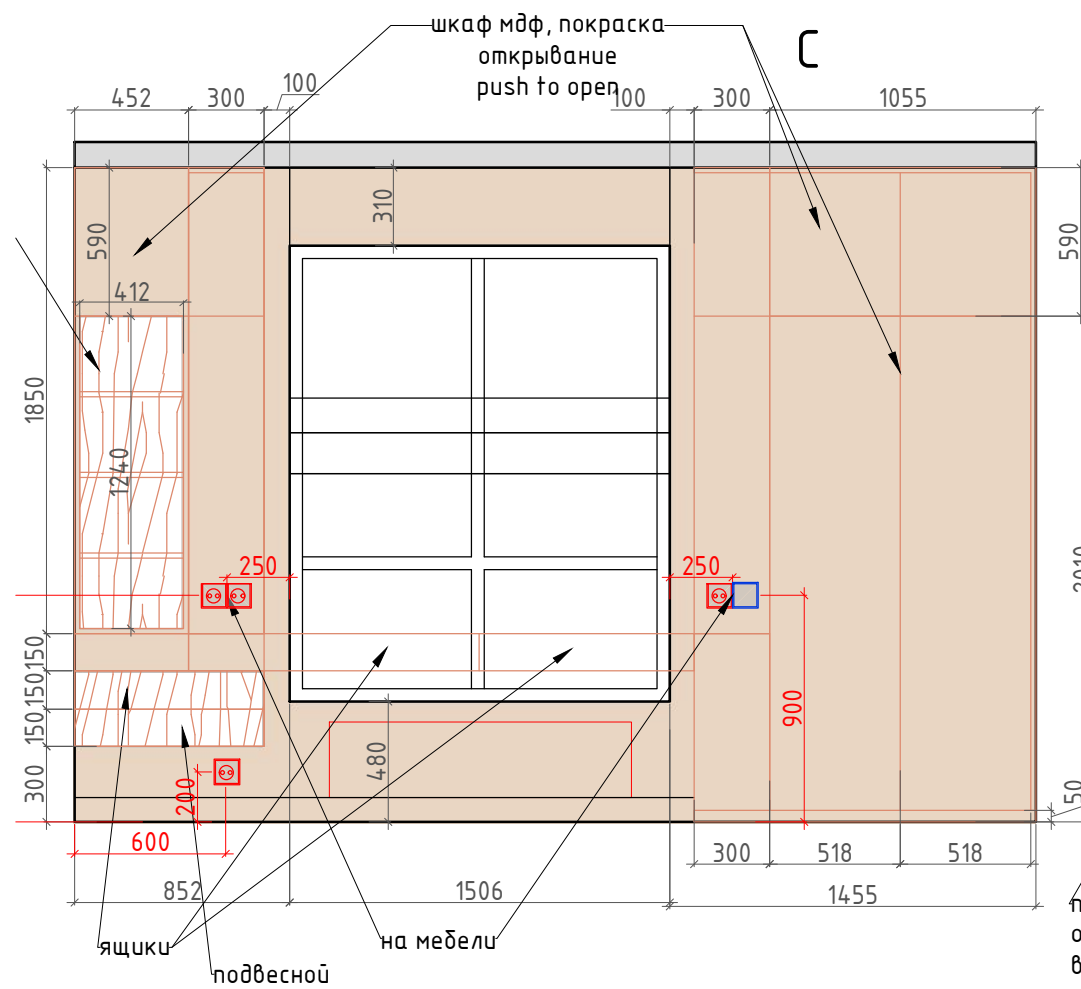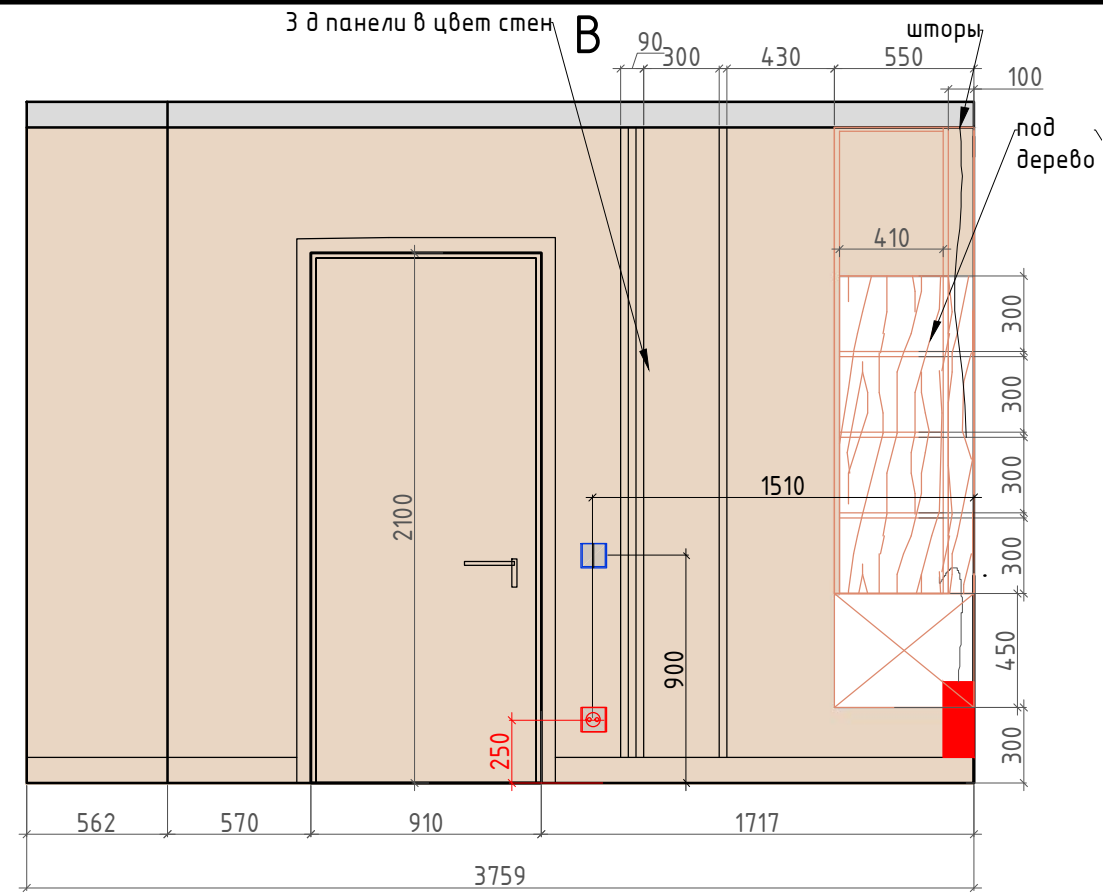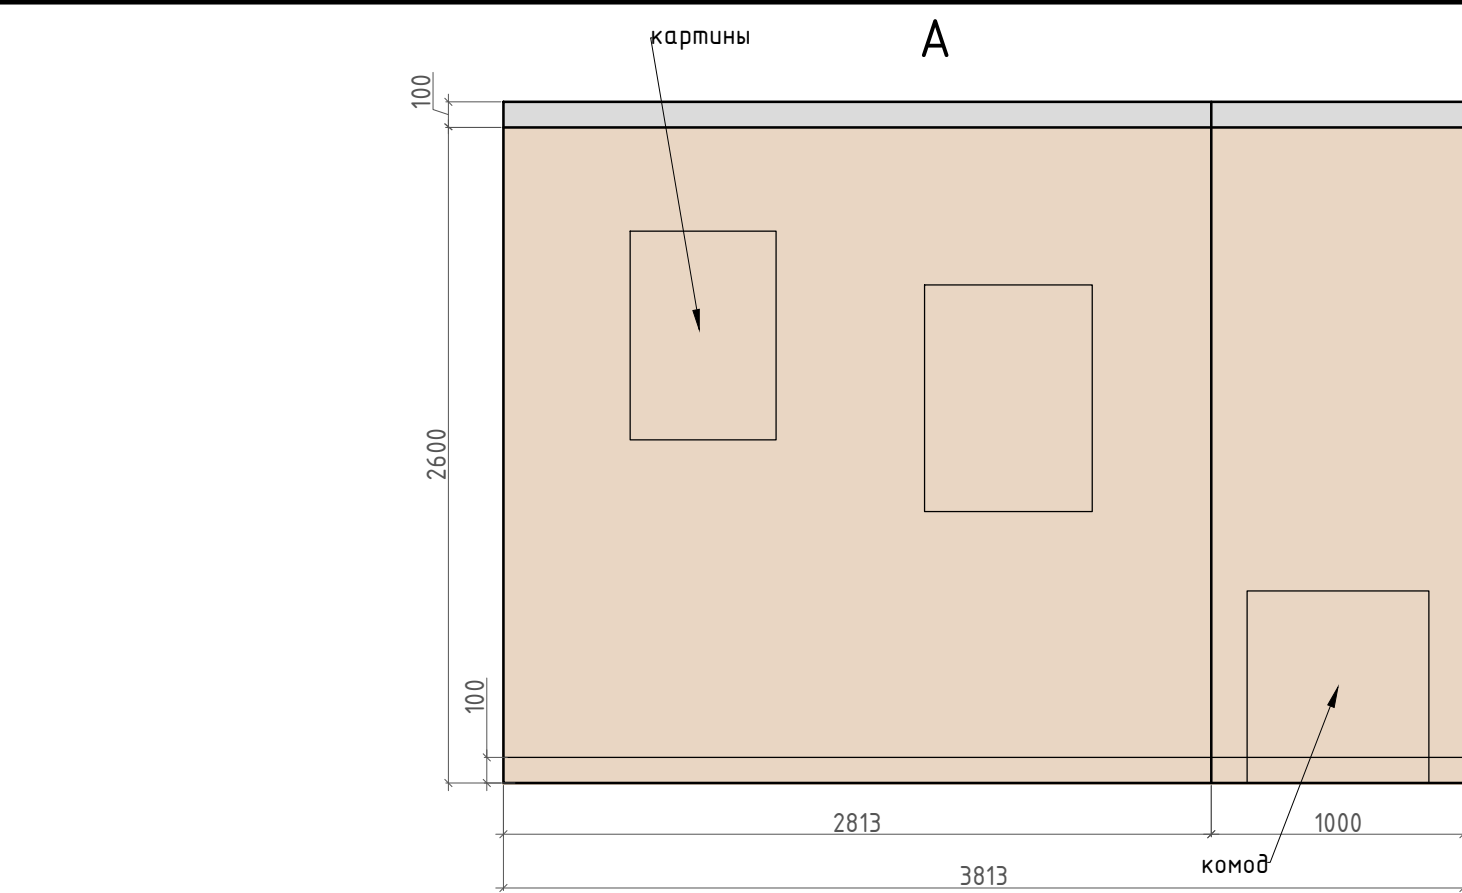

- покраска тип 1
- 3 д панели под покраску
- мебель по индивидуальным размерам
- Электрический вывод/подсветка
- Розетка
- Выключатель

Внутреннее наполнение шкафов согласовывается с Заказчиком перед производством. Данный чертеж не может служить для производства столярных изделий, а является исключительно техническим заданием для конструктора по мебели.




Заказчик	Согласованно	Дата	Подпись	Адрес: г. Раменское, ул. Семейная, 7, 462			
		02.06.25			Стадия	Лист	Листов
Заказчик						25	32
Дизайнер	Чапланова П.О			Квартира	POLINA CHAPLANOVA DESIGN		
				Развертки, Мастер спальня, помещение № 5			

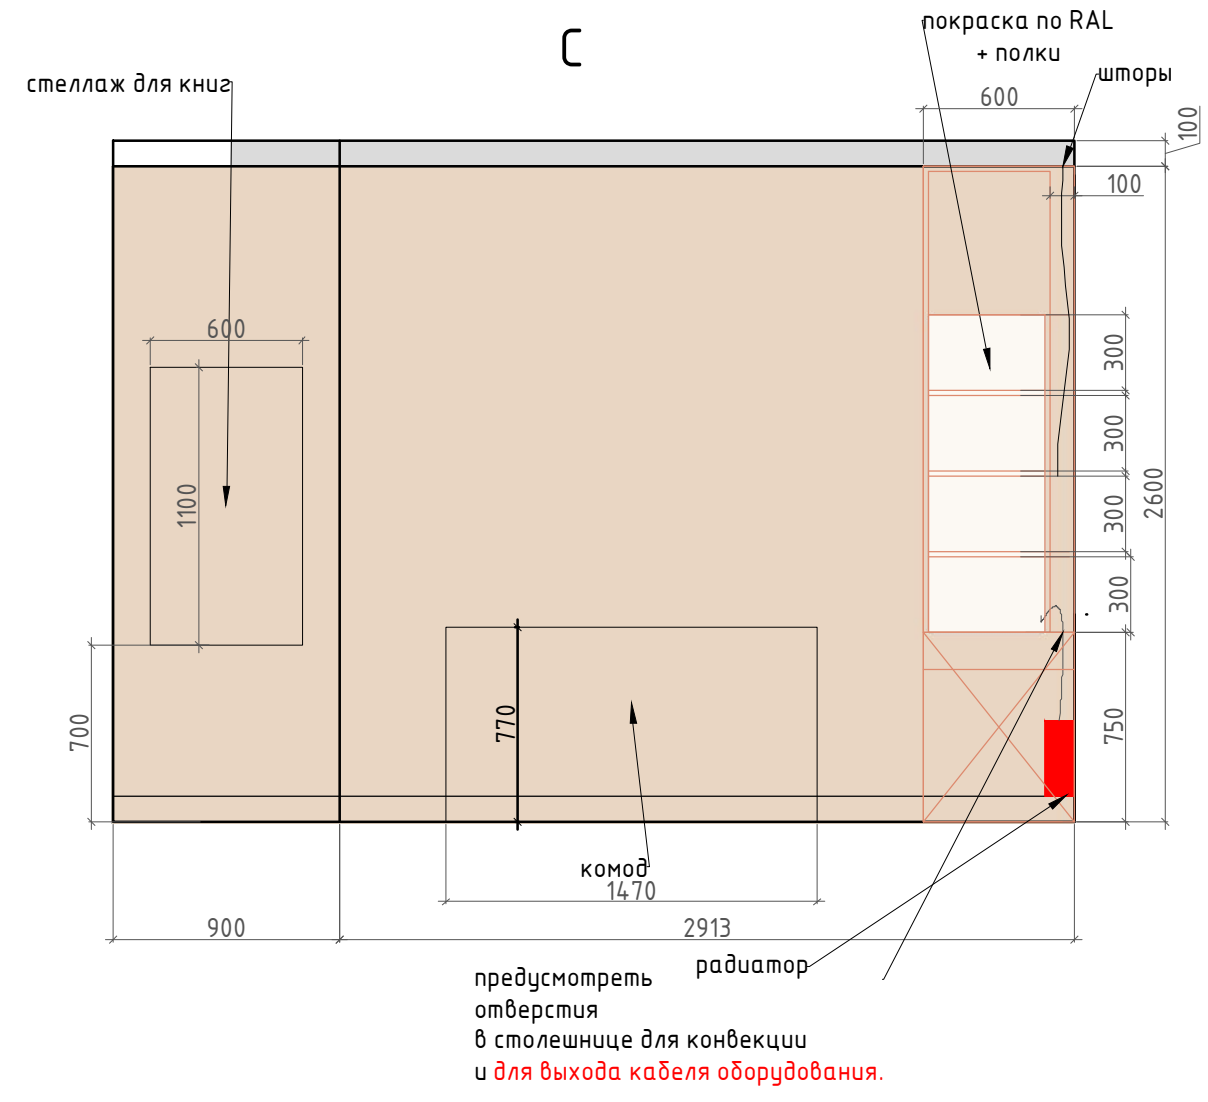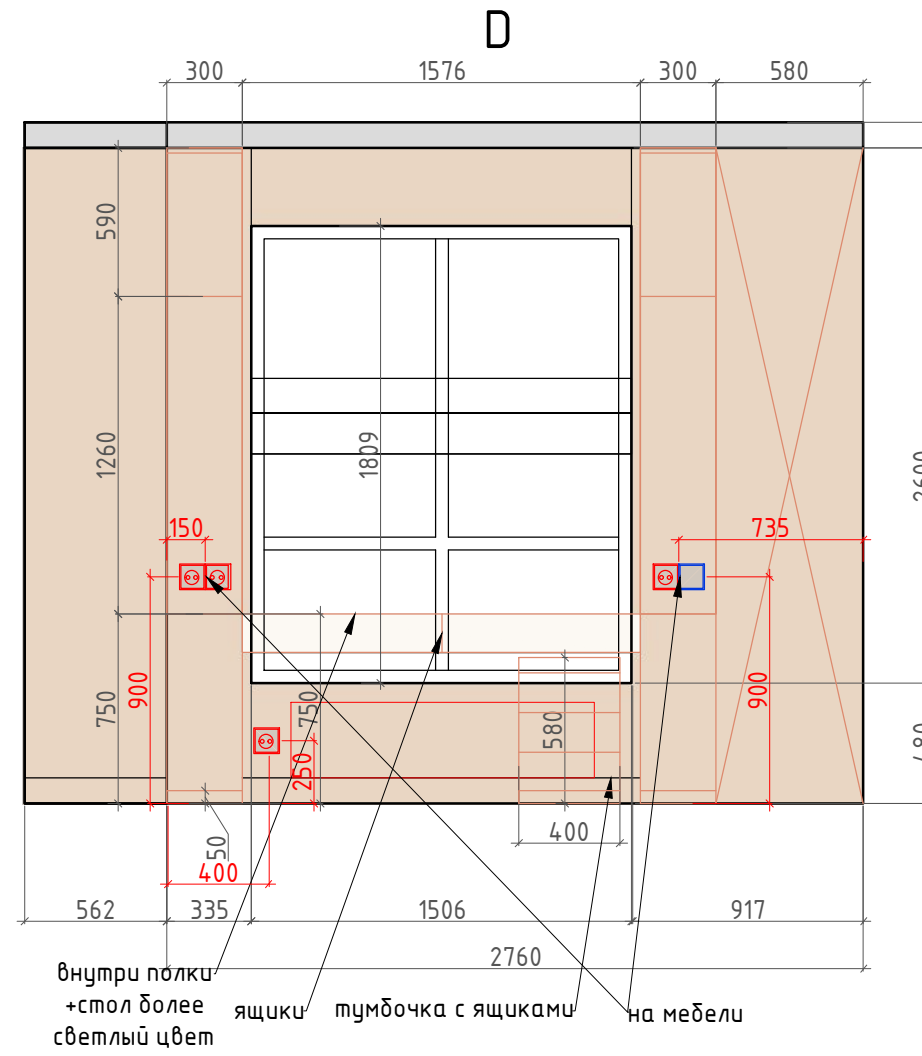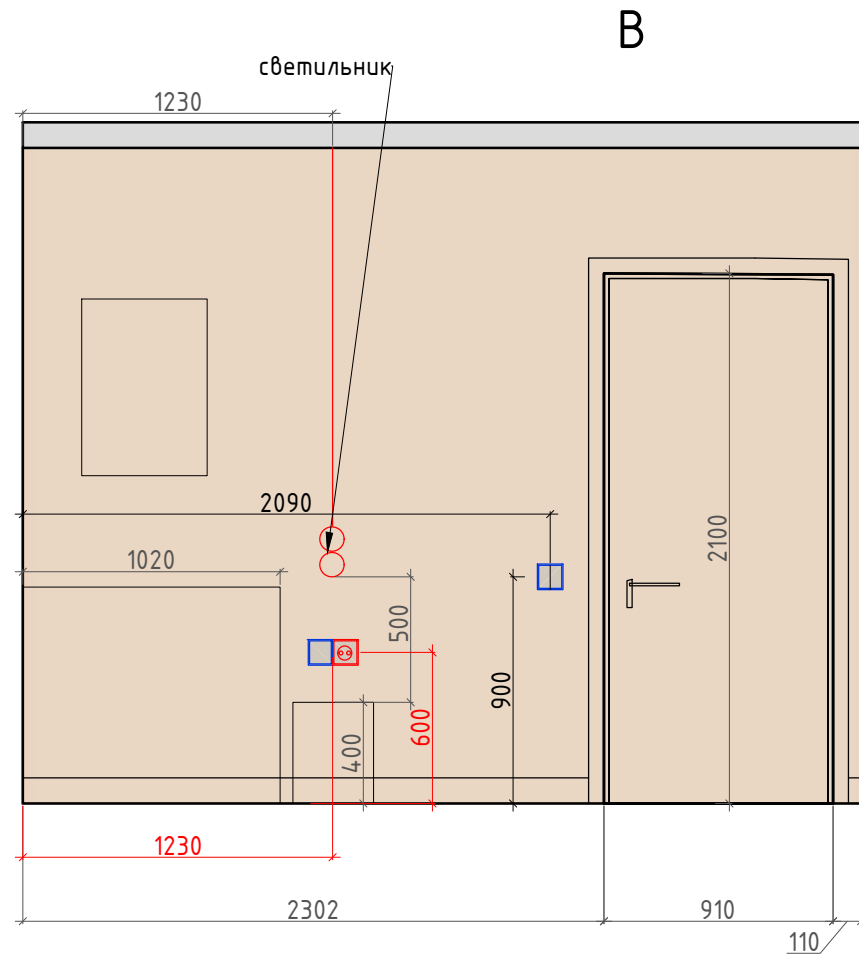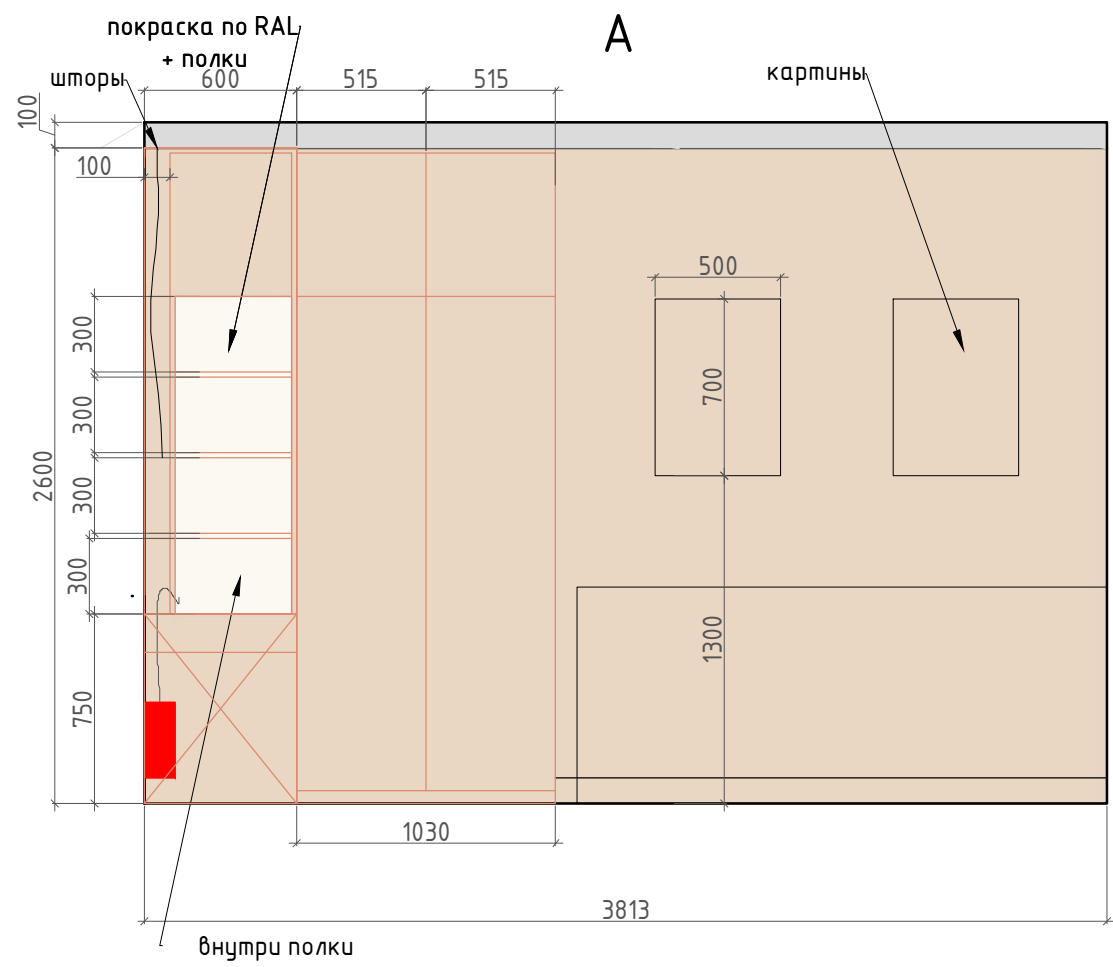

- Условные обозначения:
- покраска тип 1
 - мебель по индивидуальным размерам
 - Электрический вывод/подсветка
 - Розетка
 - Выключатель

Внутреннее наполнение шкафов согласовывается с Заказчиком перед производством. Данный чертеж не может служить для производства столярных изделий, а является исключительно техническим заданием для конструктора по мебели.

Заказчик	Согласованно	Дата	Подпись	Адрес: г. Раменское, ул. Семейная, 7, 462			
		02.06.25			Стадия	Лист	Листов
Заказчик						26	32
Дизайнер	Чапланова П.О			Квартира	POLINA CHAPLANOVA DESIGN		
				Развертки, детская комната, помещение № 2			

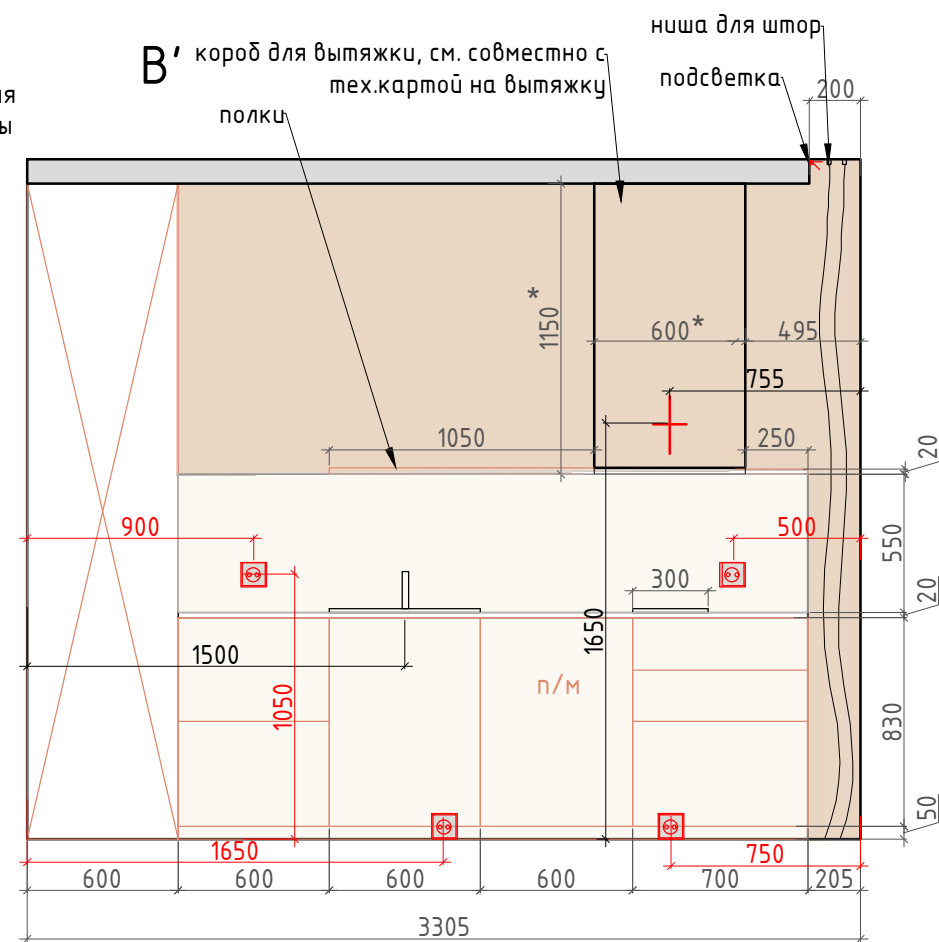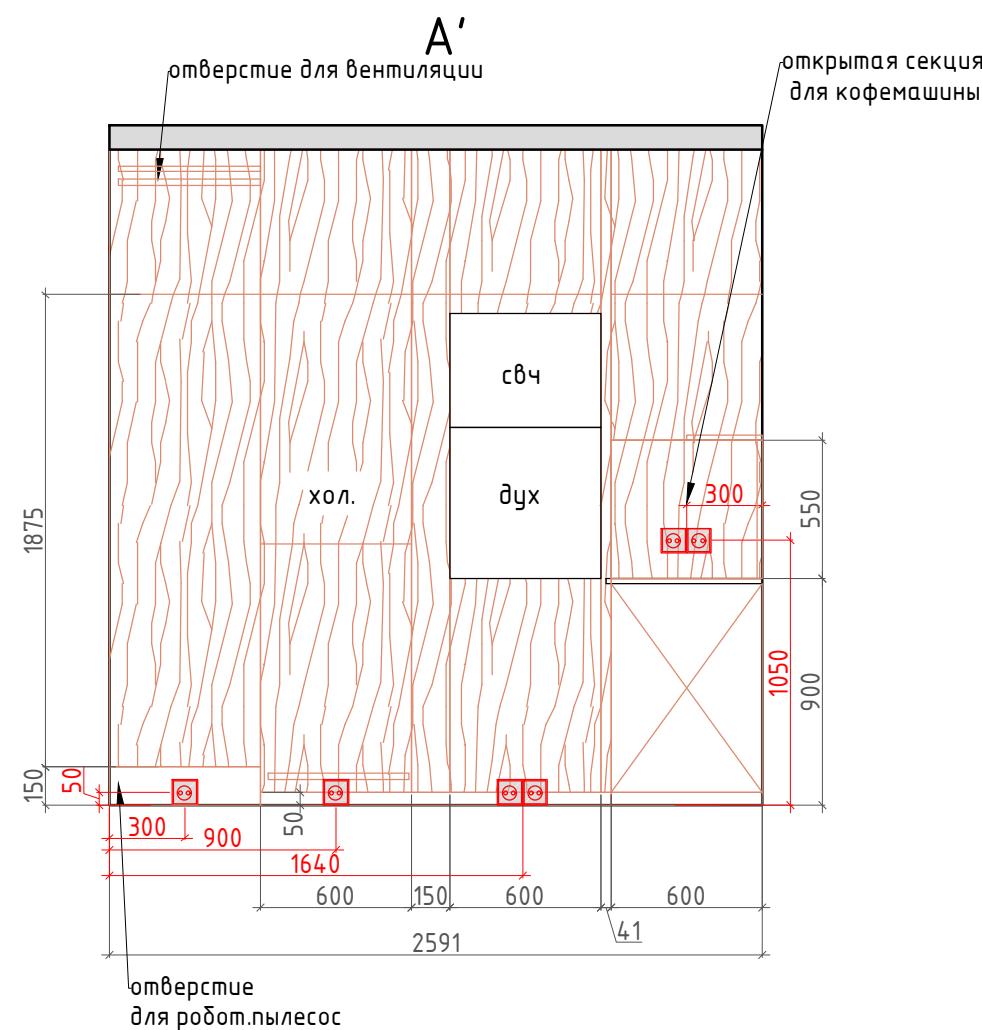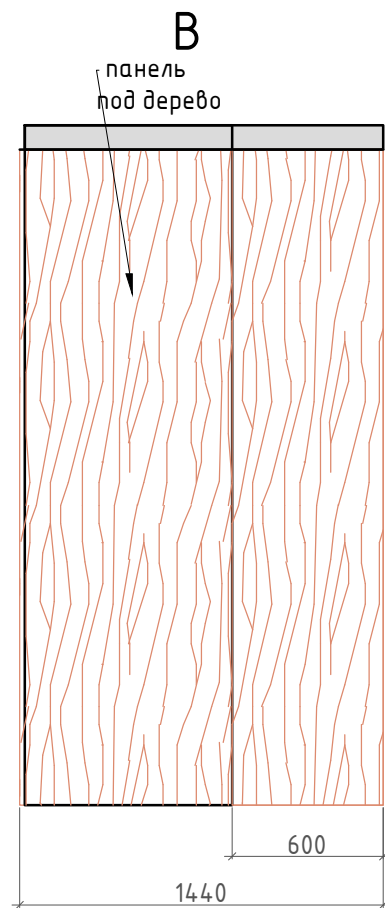


Внутреннее наполнение шкафов согласовывается с Заказчиком перед производством.
Данный чертеж не может служить для производства столярных изделий,
а является исключительно техническим заданием
для конструктора по мебели.

Условные обозначения:



покраска тип 1

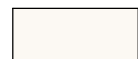

фартук ЛДСП



панель МДФ



мебель по индивидуальным размерам



Электрический вывод/подсветка




Розетка


1:30

Заказчик	Согласованно	Дата	Подпись	Адрес: г. Раменское, ул. Семейная, 7, 462			
		02.06.25			Стадия	Лист	Листов
Заказчик						27	32
Дизайнер	Чапанова П.О			Квартира	POLINA CHAPLANOVA DESIGN		
				Развертки, Коридор, кухня -гостиная № 3-4 (лист 1)			


Формат А3

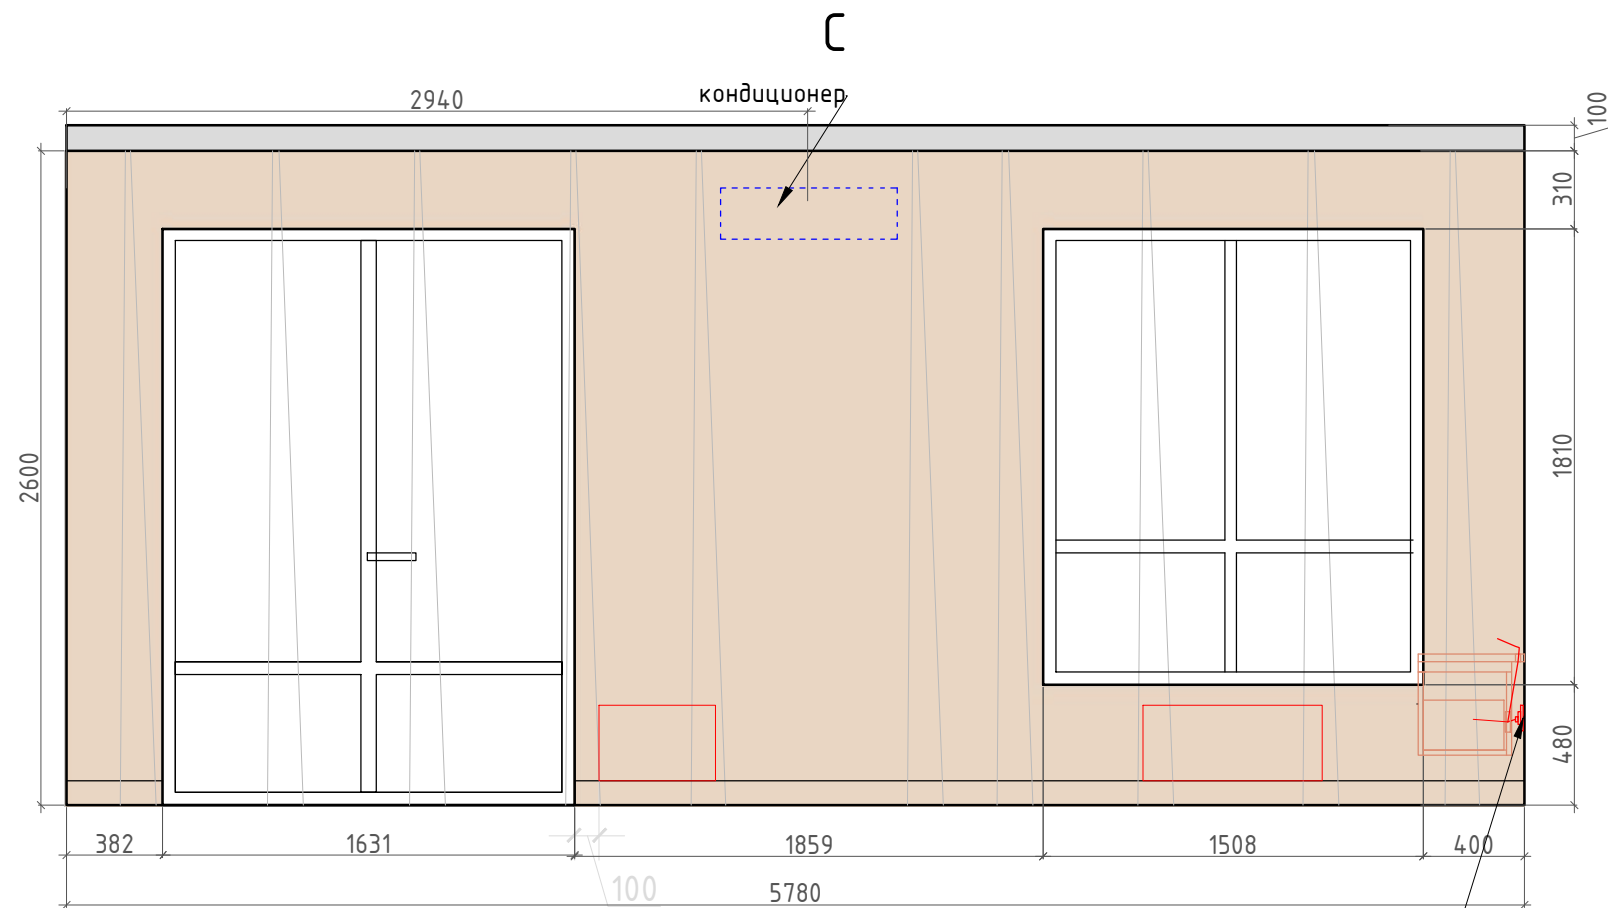

В тумбе TV предусмотреть отверстия для выхода кабеля оборудования

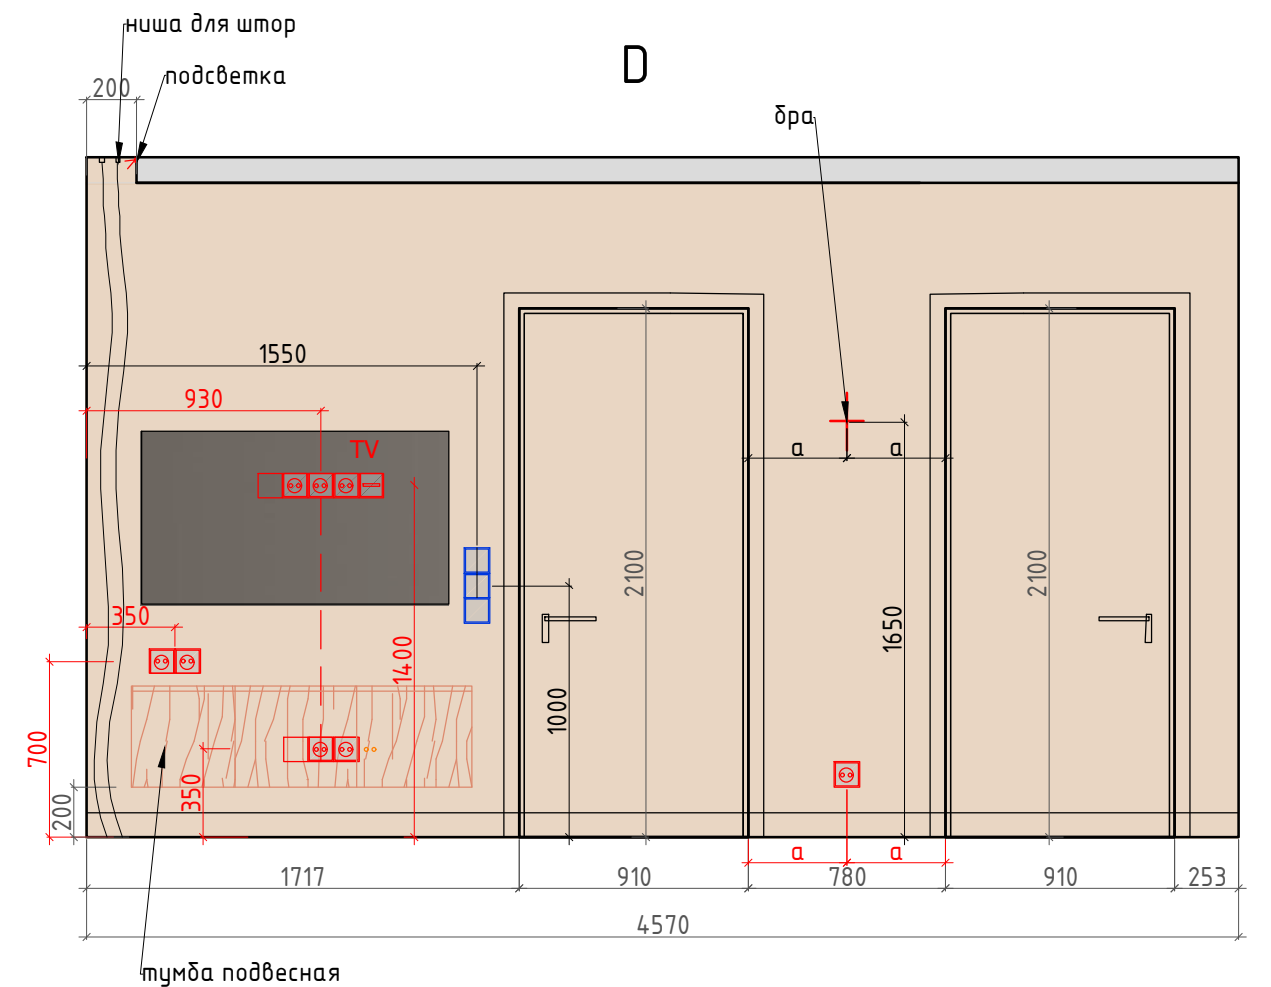

А

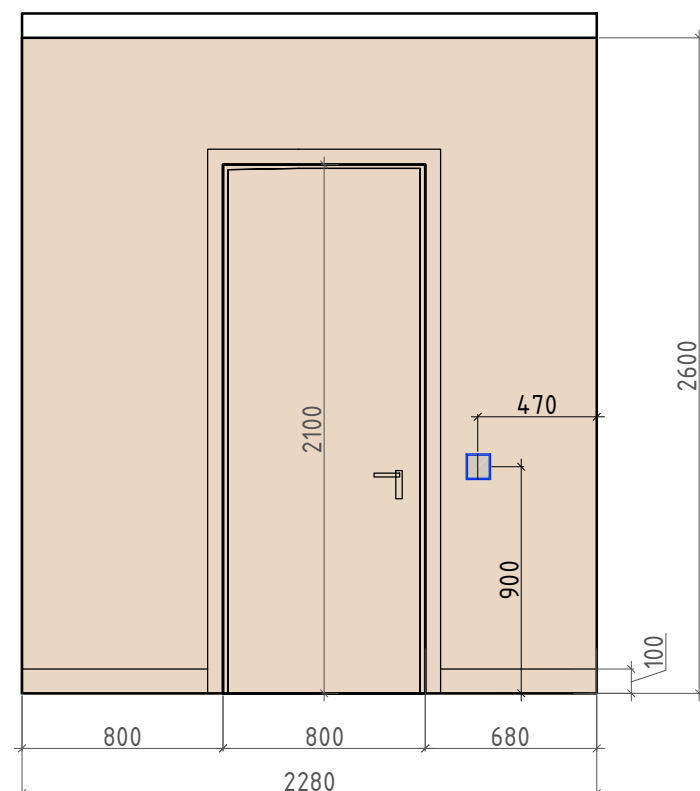



Условные обозначения:

- покраска тип 1
- фартук ЛДСП
- панель МДФ
- мебель по индивидуальным размерам
- Электрический вывод/подсветка
- Розетка


1:30

Заказчик	Согласованно	Дата	Подпись	Адрес: г. Раменское, ул. Семейная, 7, 462			
		02.06.25			Стадия	Лист	Листов
Заказчик						28	32
Дизайнер	Чапанова П.О			Квартира	POLINA CHAPLANOVA DESIGN		
				Развертки, Коридор, кухня -гостиная № 3-4 (лист 1)			

Формат А3

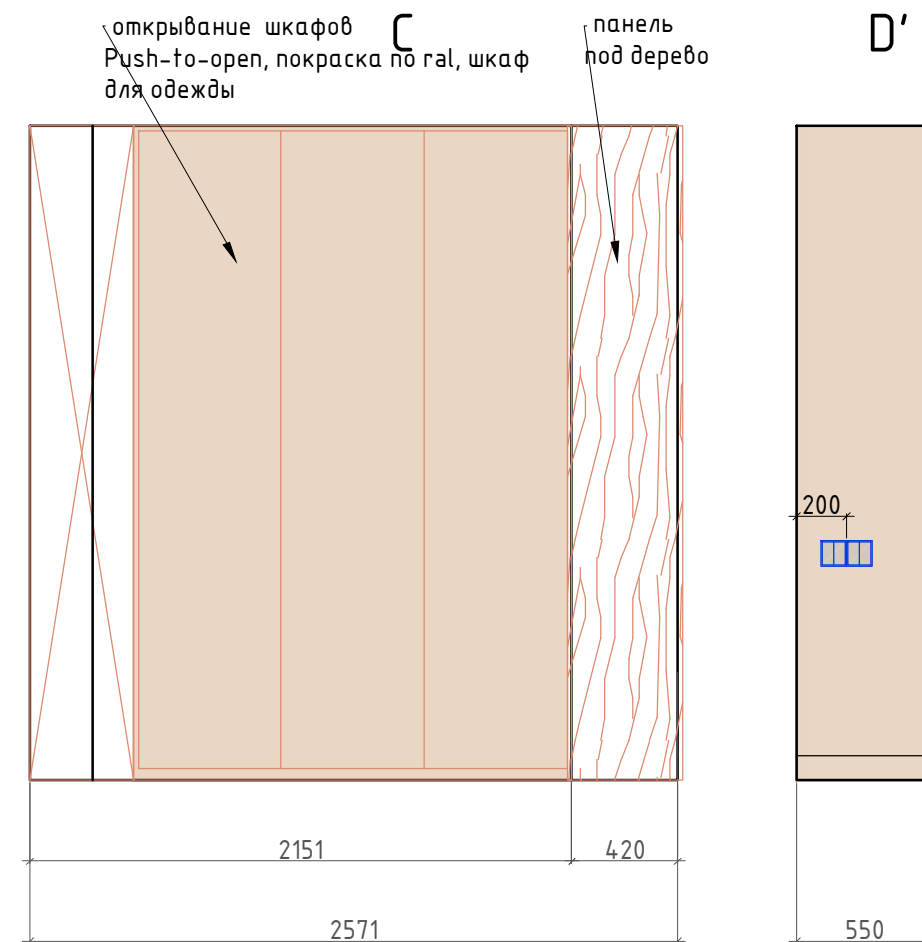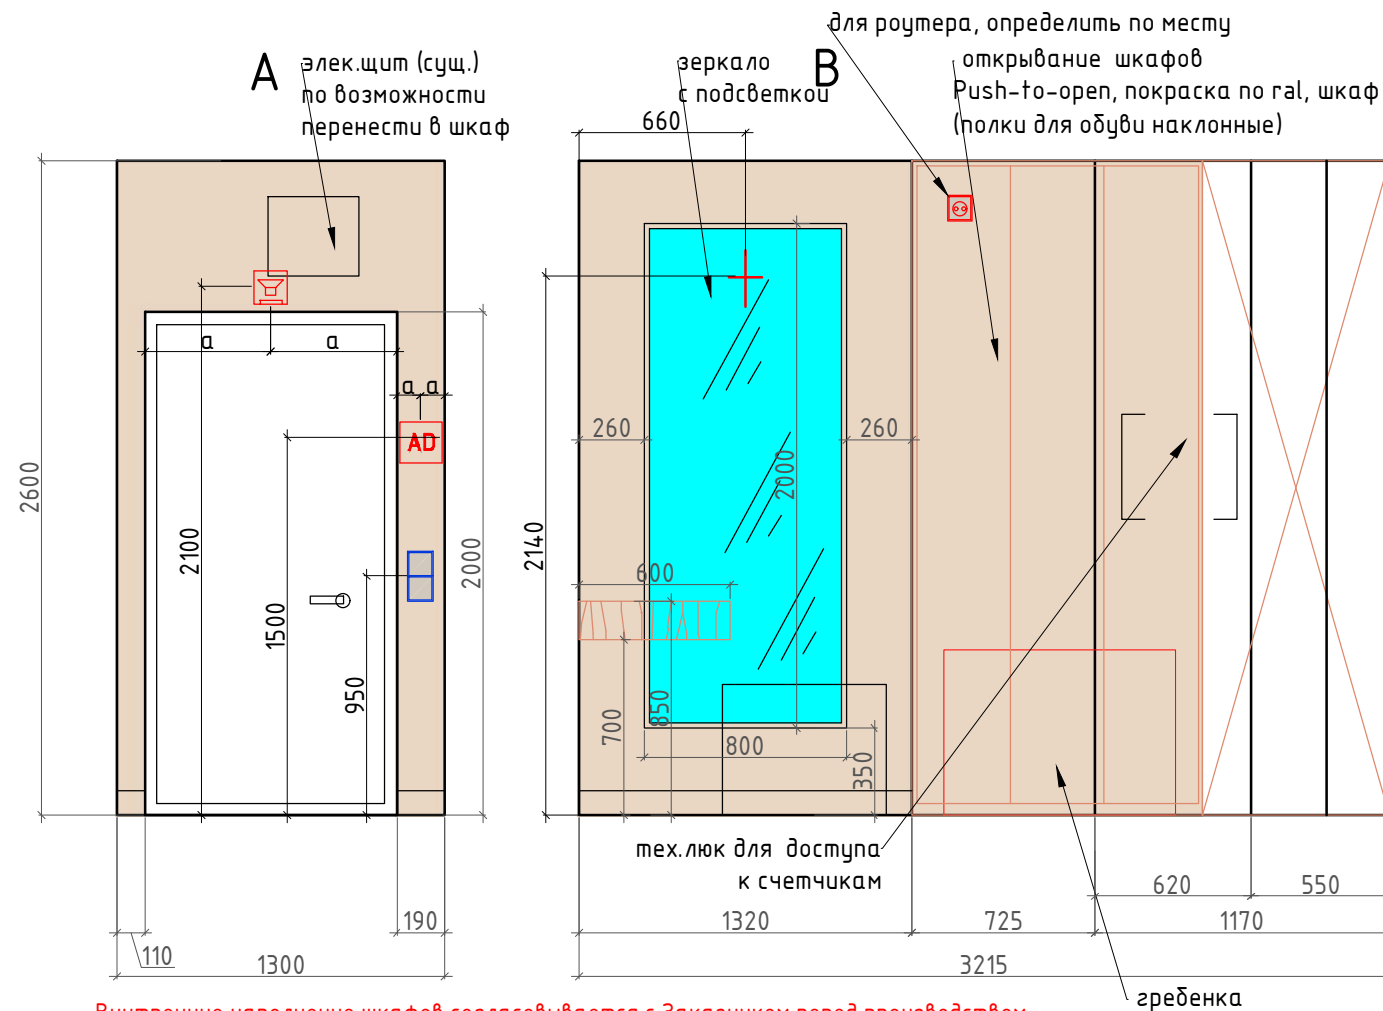


Внутреннее наполнение шкафов согласовывается с Заказчиком перед производством. Данный чертеж не может служить для производства столярных изделий, а является исключительно техническим заданием для конструктора по мебели.

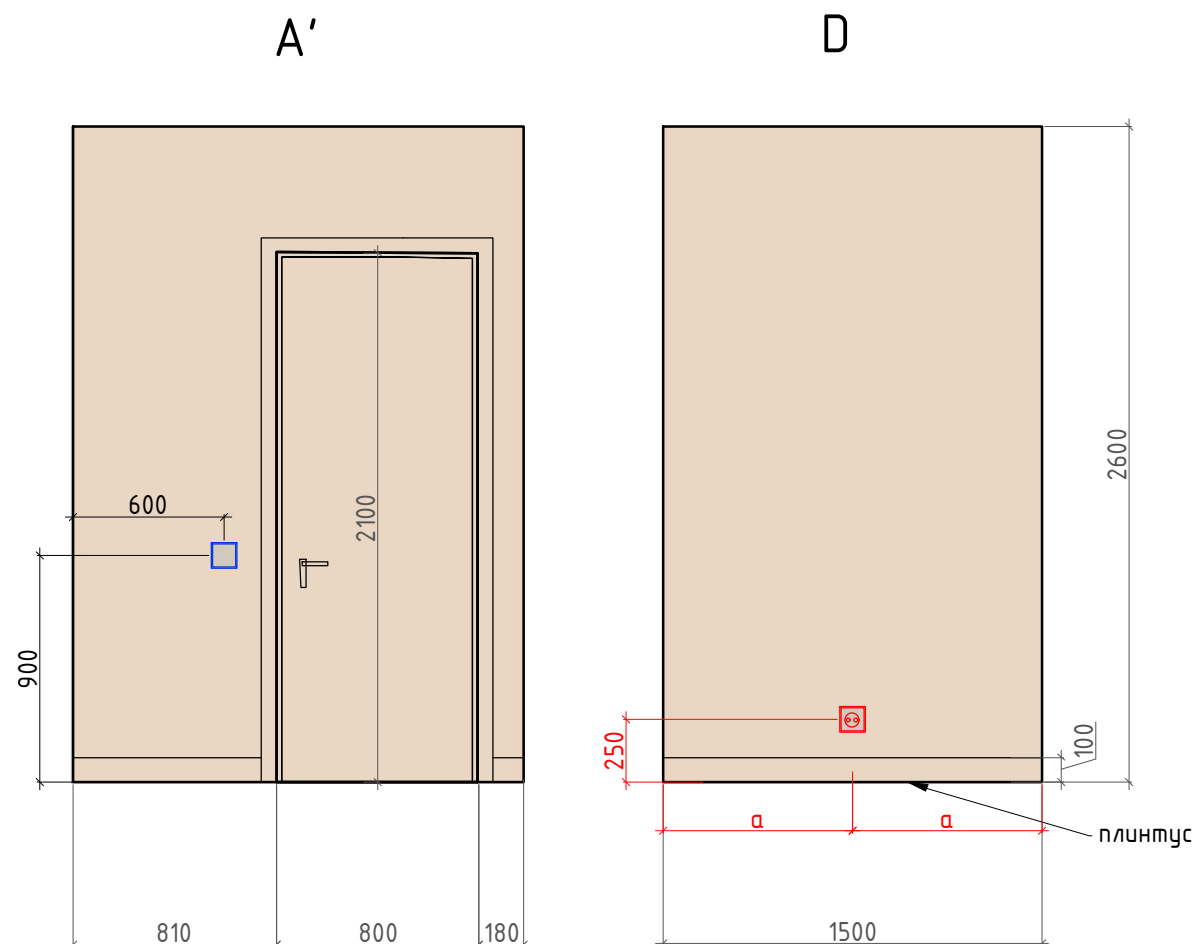



Условные обозначения:

- покрашка тип 1
- мебель по индивидуальным размерам
- Электрический вывод/подсветка
- Розетка
- Выключатель

Заказчик	Согласованно	Дата	Подпись	Адрес: г. Раменское, ул. Семейная, 7, 462			
		02.06.25			Стадия	Лист	Листов
Заказчик						29	32
Дизайнер	Чапанова П.О			Квартира	POLINA CHAPLANOVA DESIGN		
				Развертки, Коридор, помещение № 5			

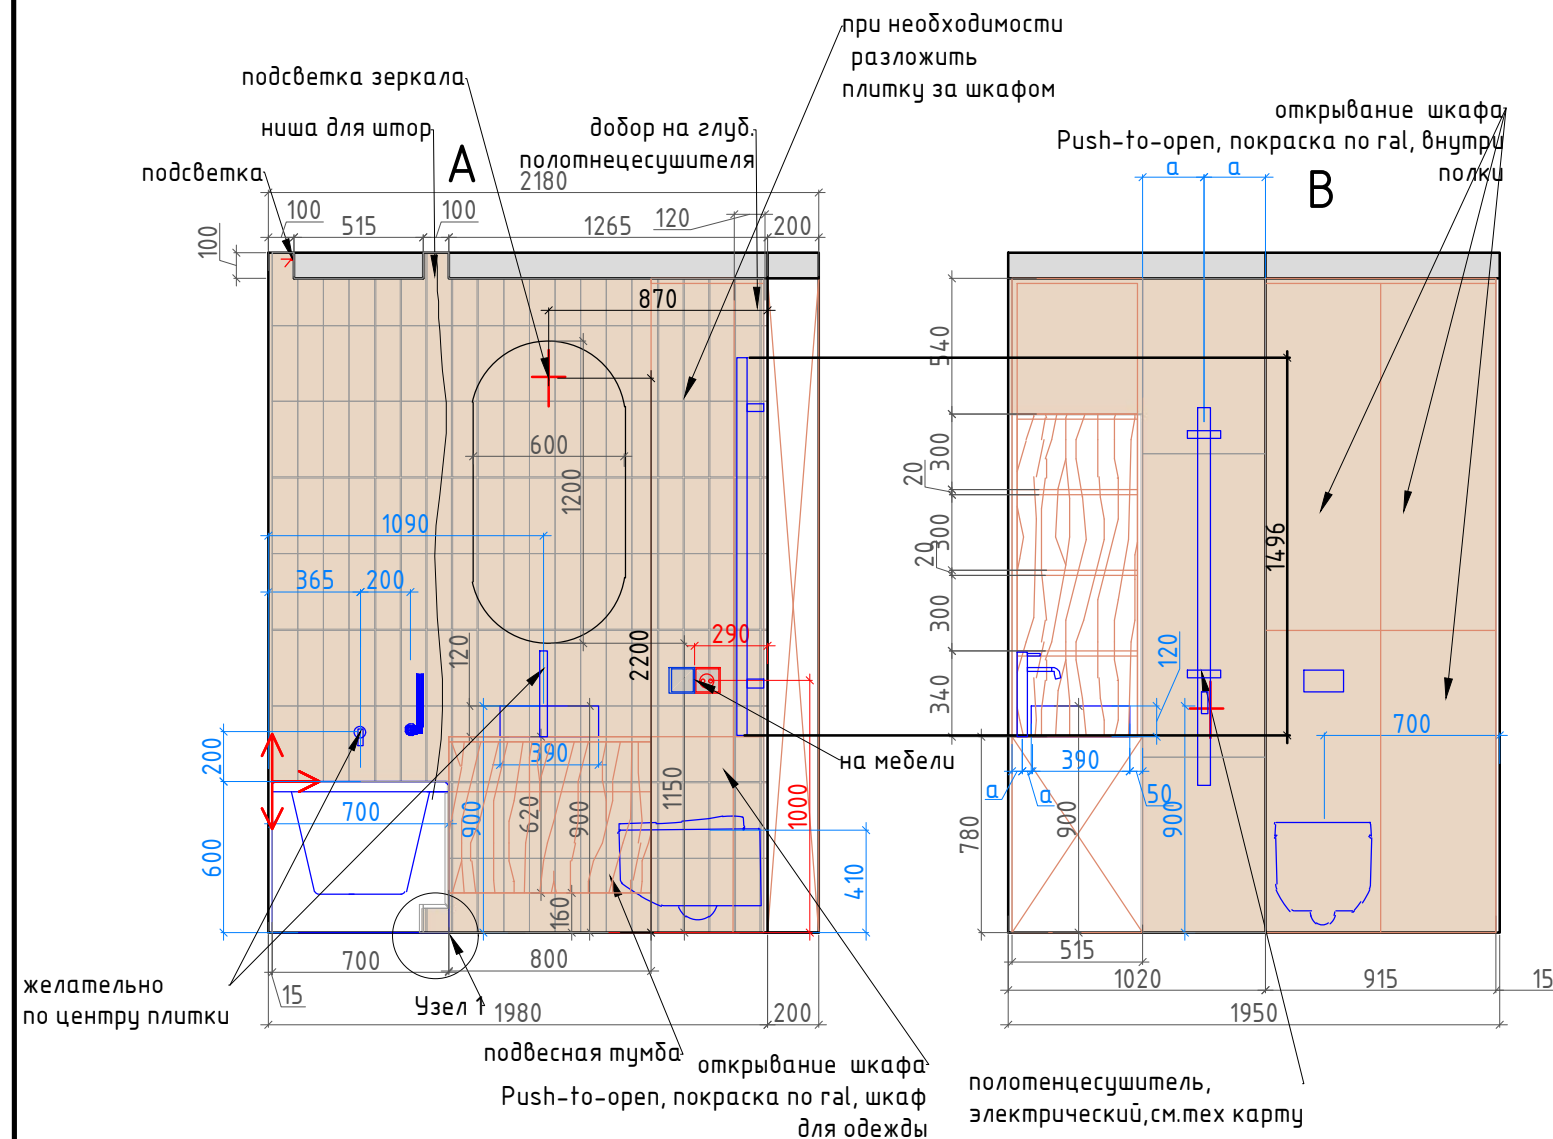


Внутреннее наполнение шкафов согласовывается с Заказчиком перед производством.
Данный чертеж не может служить для производства столярных изделий,
а является исключительно техническим заданием
для конструктора по мебели.

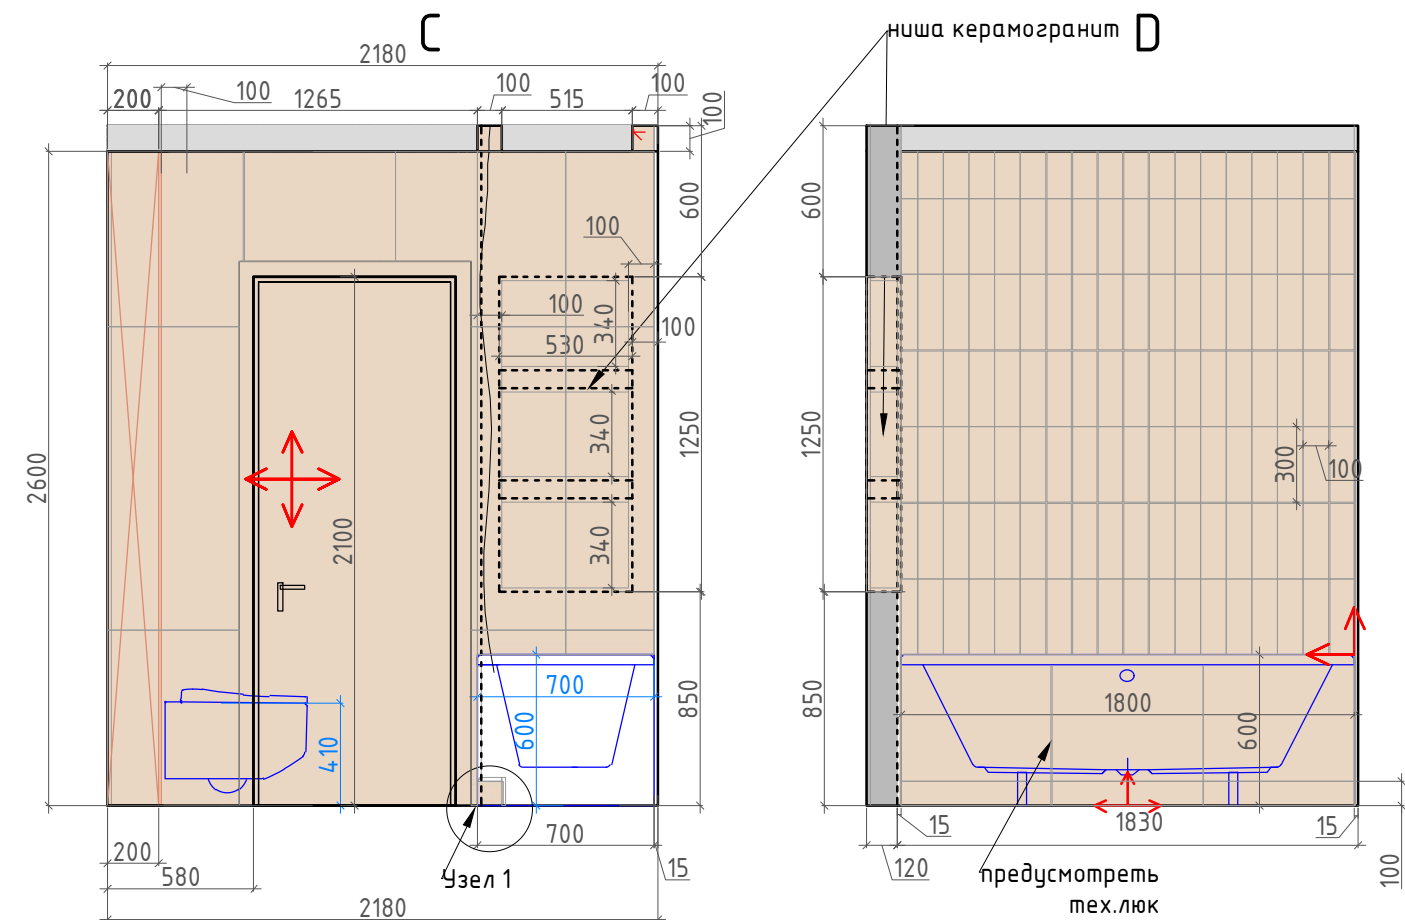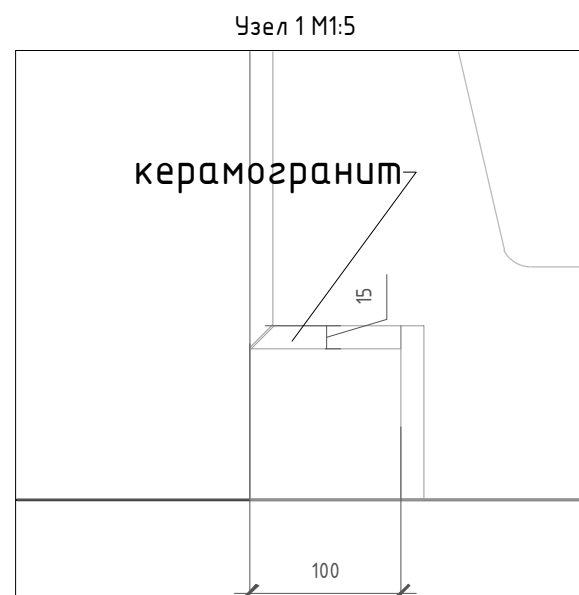

Условные обозначения:



плитка 10x30см

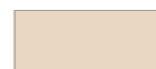

плитка 60x120см



Тех.плитка 30x30
при необходимости за ванной



мебель по индивидуальным размерам



Начало раскладки плитки

Плитка разложена с учетом шва 2 мм.
При монтаже учитывать расположение столярных изделий.
Углы плитки запил под 45град.
*Инсталляцию обшить мдф панелью



Электрический вывод/подсветка



Розетка




Выключатель

1:30

Заказчик	Согласованно	Дата	Подпись	Адрес: г. Раменское, ул. Семейная, 7, 462			
		02.06.25			Стадия	Лист	Листов
Заказчик						30	32
Дизайнер	Чапанова П.О			Квартира	POLINA CHAPLANOVA DESIGN		
				Развертки, Ванная комната, помещение № 6			

Формат А3

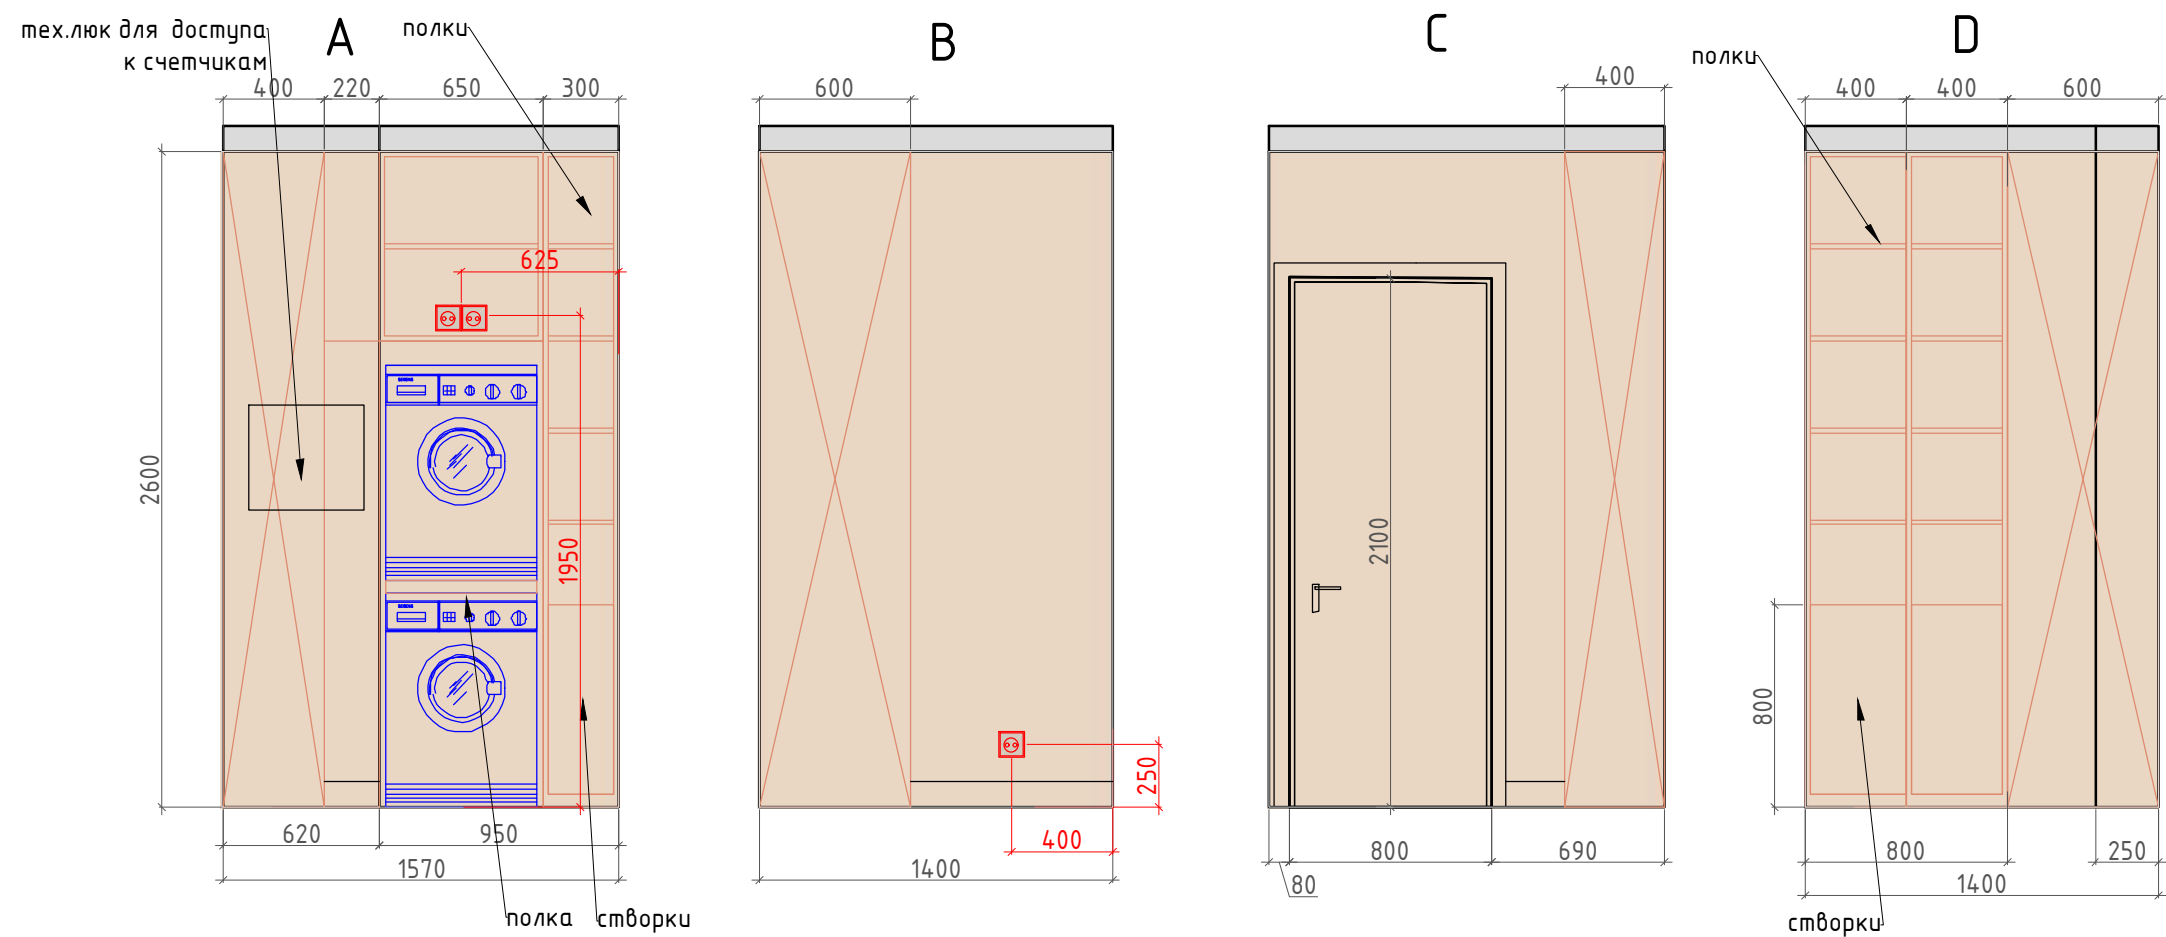

Внутреннее наполнение шкафов согласовывается с Заказчиком перед производством.
Данный чертеж не может служить для производства столярных изделий,
а является исключительно техническим заданием
для конструктора по мебели.

Условные обозначения:

- покраска тип 1
- мебель по индивидуальным размерам
- Электрический вывод/подсветка
- Розетка
- Выключатель

1:30

Заказчик	Согласованно	Дата	Подпись	Адрес: г. Раменское, ул. Семейная, 7, 462			
		02.06.25			Стадия	Лист	Листов
Заказчик						31	32
Дизайнер	Чапанова П.О			Квартира	POLINA CHAPLANOVA DESIGN		
				Развертки, Постирочная, помещение № 7			

Формат А3

Ведомость отделочных материалов					
№ пом.	Наименование помещения		Отделочный материал	Ед. изм	Кол-во*, без запаса
1	Мастер спальня	потолок	натяжной потолок белый	кв.м.	13,8
		стены	покраска тип 1	кв.м.	34,5
			3 д панели	кв.м.	2,0
		пол	ламинат	кв.м.	13,8
			плинтус	п/м.	12,0
2	Детская комната	потолок	натяжной потолок белый	кв.м.	11,0
		стены	покраска тип 1	кв.м.	33,0
		пол	ламинат	кв.м.	11,0
			плинтус	п/м.	10,0
3,4	Кухня-Гостиная	потолок	натяжной потолок белый	кв.м.	23,2
		стены	покраска тип 1	кв.м.	30,0
			фартурк ЛДСП	кв.м.	1,5
			Панель МДФ	кв.м.	5,0
		пол	ламинат	кв.м.	23,5
			плинтус	п/м.	10,0
5	Коридор	потолок	натяжной потолок белый	кв.м.	6,5
		стены	покраска тип 1	кв.м.	15,0
		пол	ламинат	кв.м.	6,5
			плинтус	п/м.	4,5
6	Санузел	потолок	натяжной потолок белый	кв.м.	3,9
		стены	плитка 120x60	кв.м.	7,5
			плитка 10x30	кв.м.	8,5
		пол	плитка 60x60	кв.м.	2,9
			тех.плитка 30x30	кв.м.	3,0
7	Постирочная	потолок	натяжной потолок белый	кв.м.	2,0
		стены	покраска тип 1	кв.м.	15,5
		пол	плитка 60x60	кв.м.	2,1
			плинтус из плитки h10 см	п/м.	2,0
* площадь дана без запаса					

Заказчик	Согласованно	Дата	Подпись	Адрес: г. Раменское, ул. Семейная, 7, 462			
		02.06.25			Стадия	Лист	Листов
Заказчик						32	32
Дизайнер	Чапанова П.О			Квартира	POLINA CHAPLANOVA DESIGN		
				Ведомость отделочных материалов			