


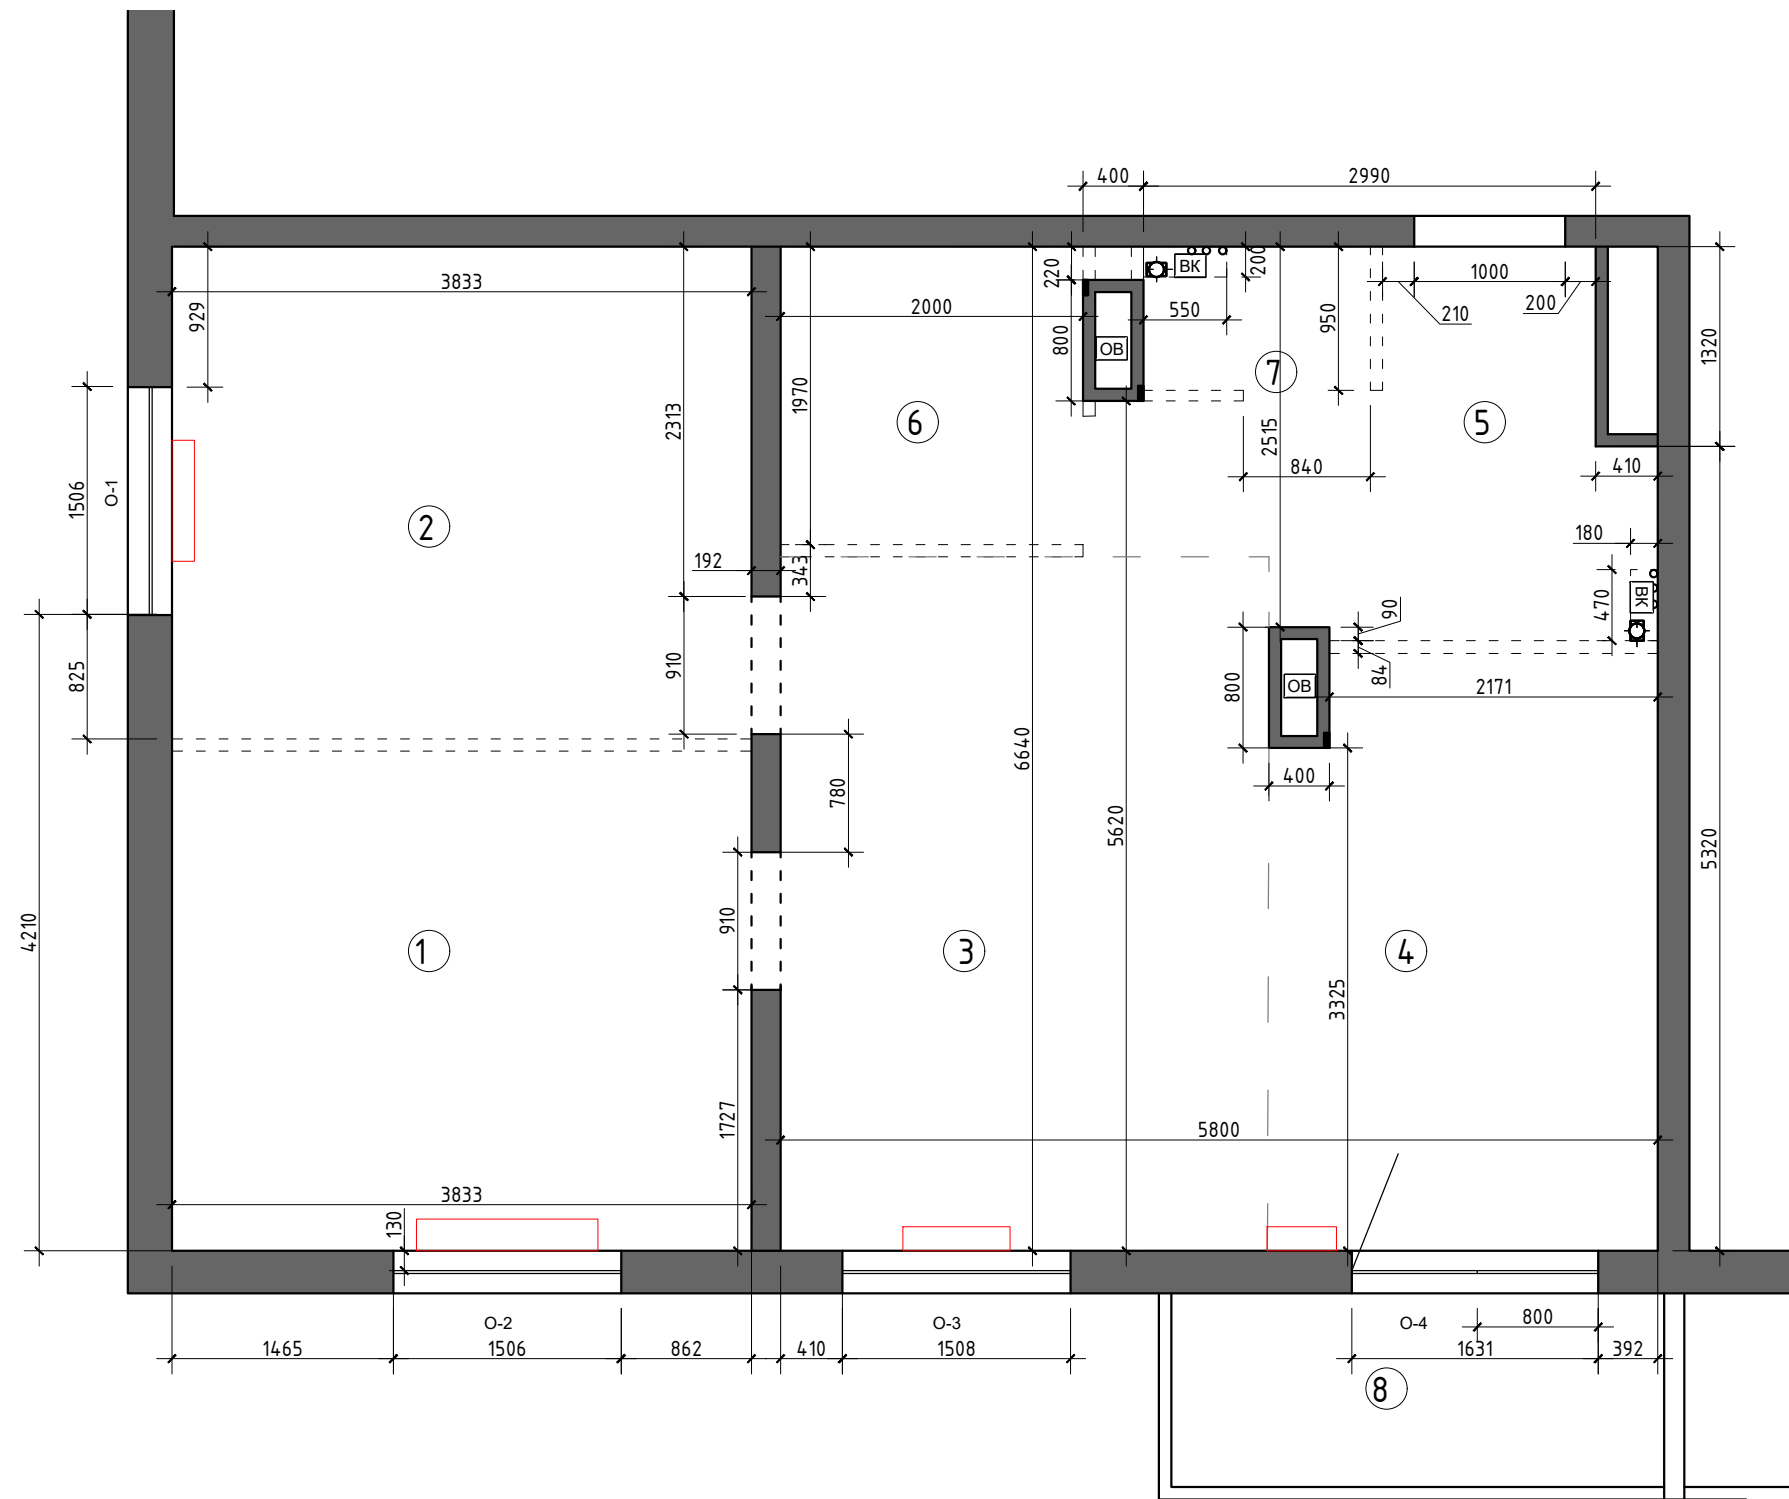

Экспликация помещений

№№ комн.	Характеристики комнат и помещений	Общая площадь
		всего
1	Комната 1	12,5
2	Комната 2	12,4
3	Комната 3	14,8
4	Кухня	9,9
5	Коридор	6,5
6	Ванная комната	3,9
7	Санузел	1,4
8	Балкон	
Итого:		61,4

Условные обозначения

N помещения по экспликации
12,5 Площадь S м2


- h=2820 - высота помещения существующая при обмерах;
+0,100 - отметка уровня чистого пола;
0,000 - за отметку 0,000 принят уровень существующего пола в квартире только для обмерного плана;
- трассировка перегородок;
ОВ - системы вентиляции
ВК - ввод водопровода и канализация;

Примечание:
1. Обмеры произведены по отделке на момент обследования

Спецификация оконных проёмов				
Обозначение	L	h ₁	h ₂	a
O-1	1506	607	1822	130
O-2	1506	596	1804	130
O-3	1508	580	1810	130
O-4	1631	-	1810	130

1:75

Заказчик	Согласованно	Дата	Подпись	Адрес: г. Раменское, ул. Семейная, 7, 462			
		14.05.25			Стадия	Лист	Листов
Заказчик							
Дизайнер	Чапланова П.О			Квартира	POLINA CHAPLANOVA DESIGN		
				Обмерный план, откорректированный			

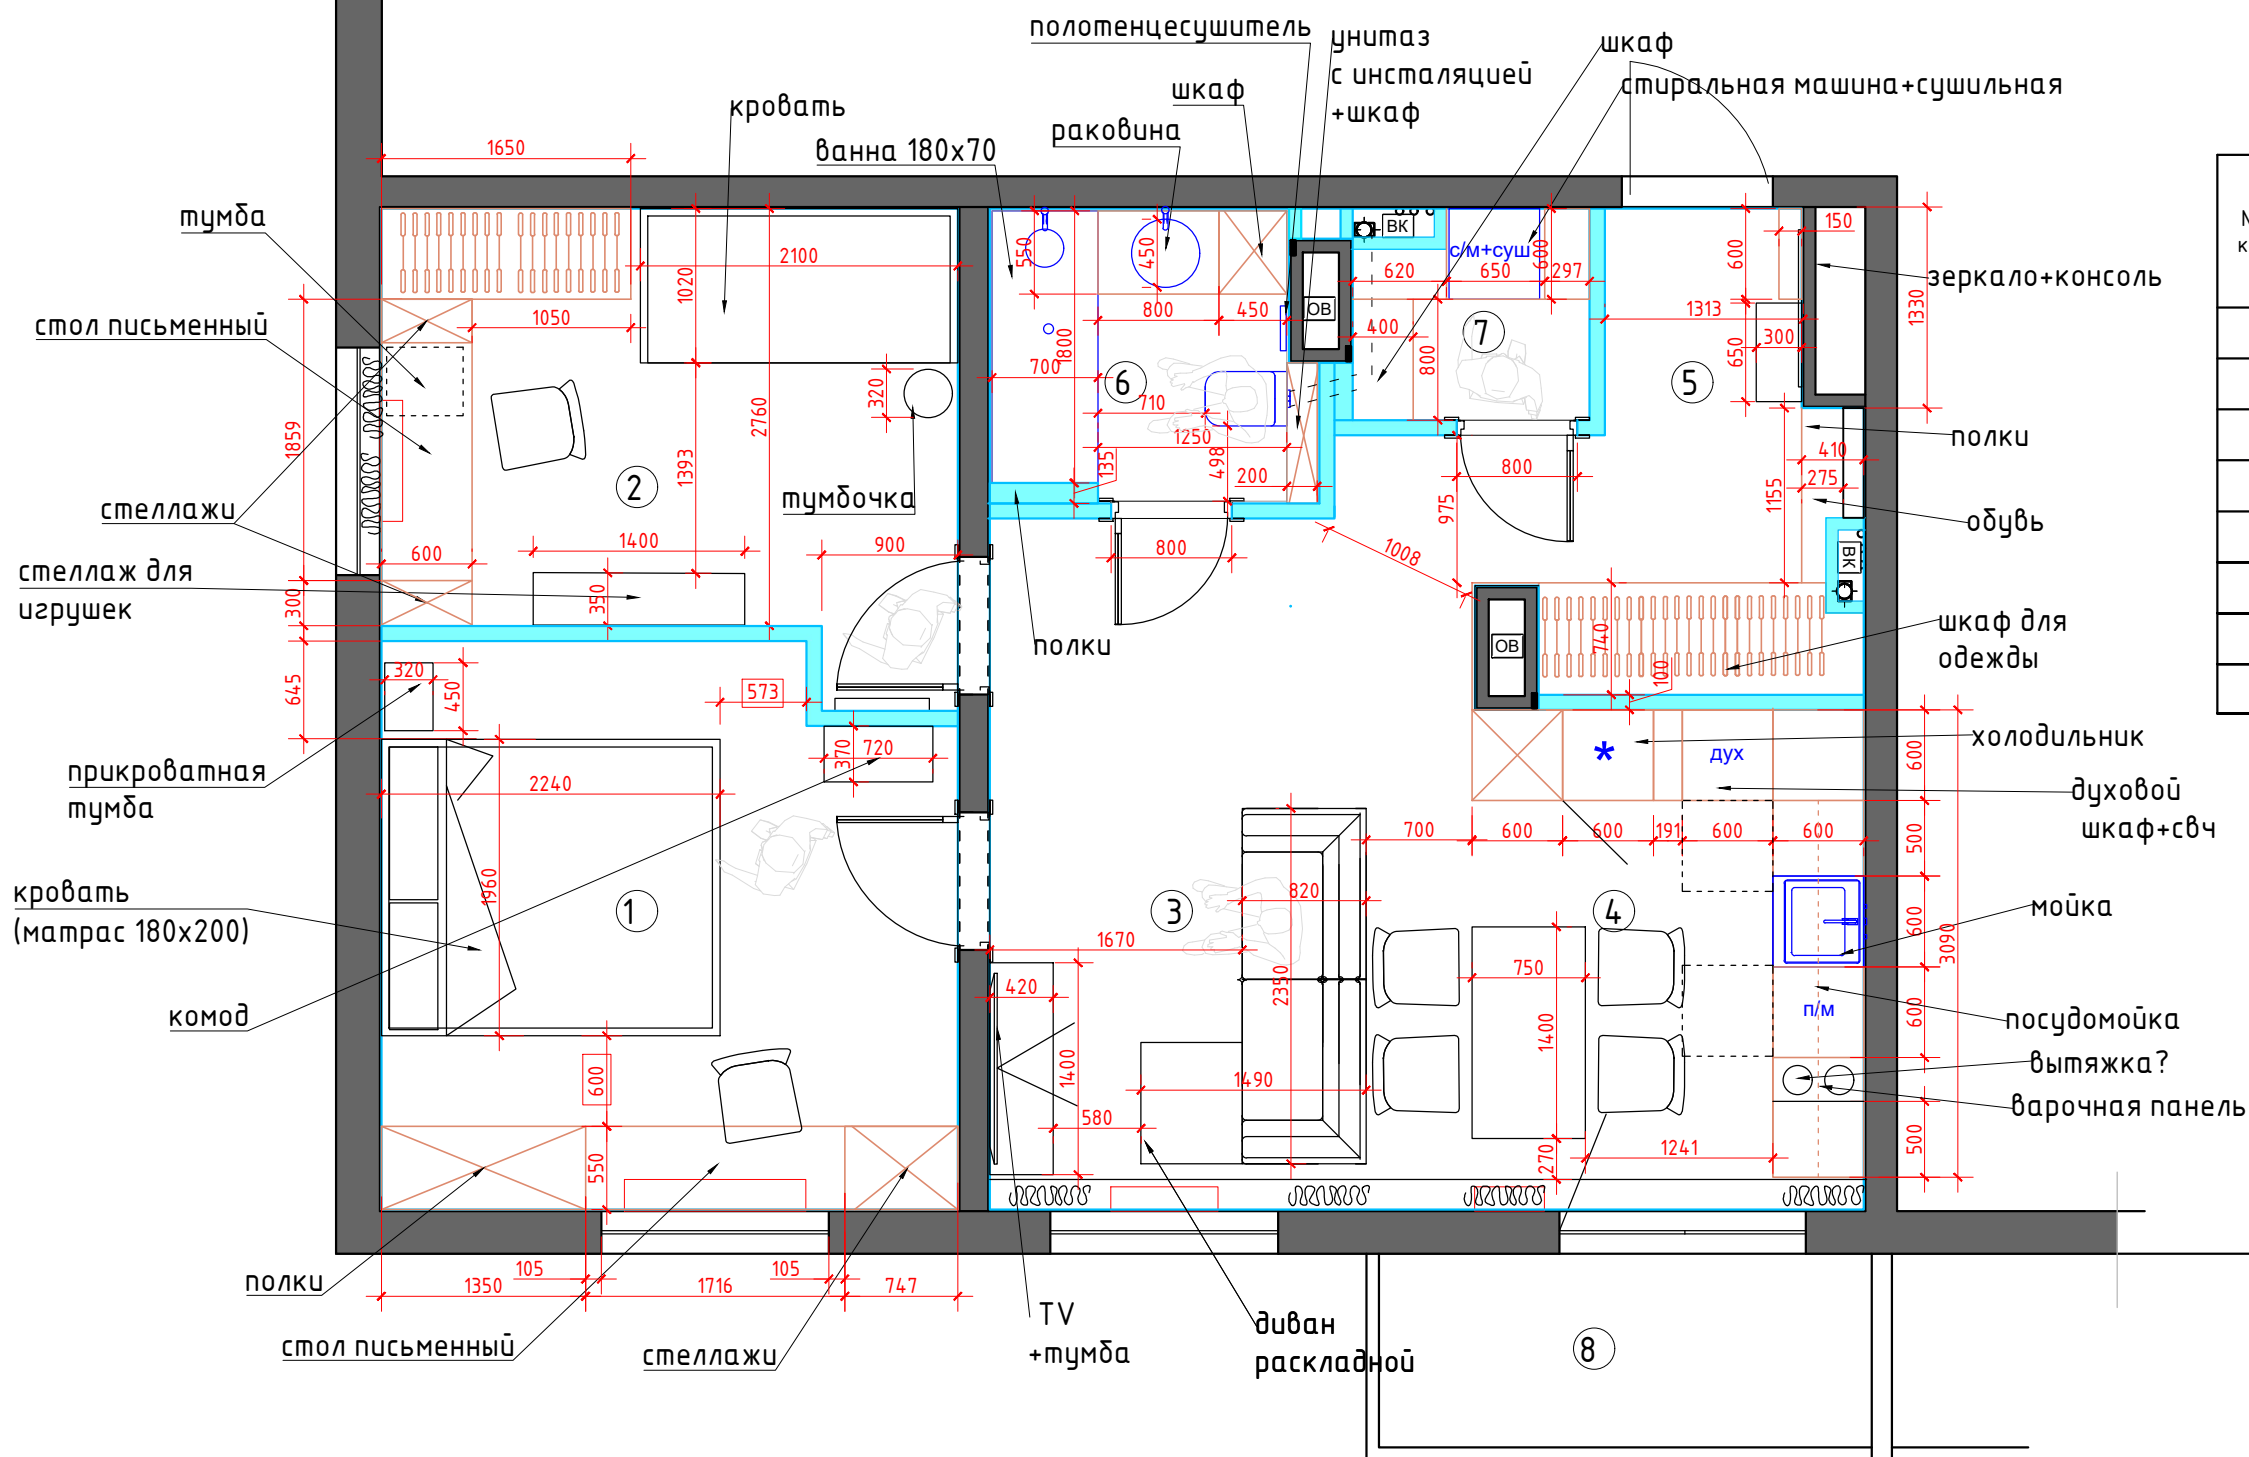

Экспликация помещений

№№ комн.	Характеристики комнат и помещений	Общая площадь
		всего
1	Мастер Спальня	13,8
2	Детская комната	11,0
3-4	Кухня-гостиная	23,2
5	Коридор	6,5
6	Ванная комната	3,9
7	Постирочная	2,0
Итого:		60,4


Условные обозначения

- мебель по индивидуальным размерам
- возводимые перегородки

1:75

Заказчик	Согласованно	Дата	Подпись	Адрес: г. Раменское, ул. Семейная, 7, 462			
		14.05.25			Стадия	Лист	Листов
Заказчик							
Дизайнер	Чапанова П.О			Квартира	POLINA CHAPLANOVA DESIGN		
				План расстановки мебели, после замеров			

Формат А3

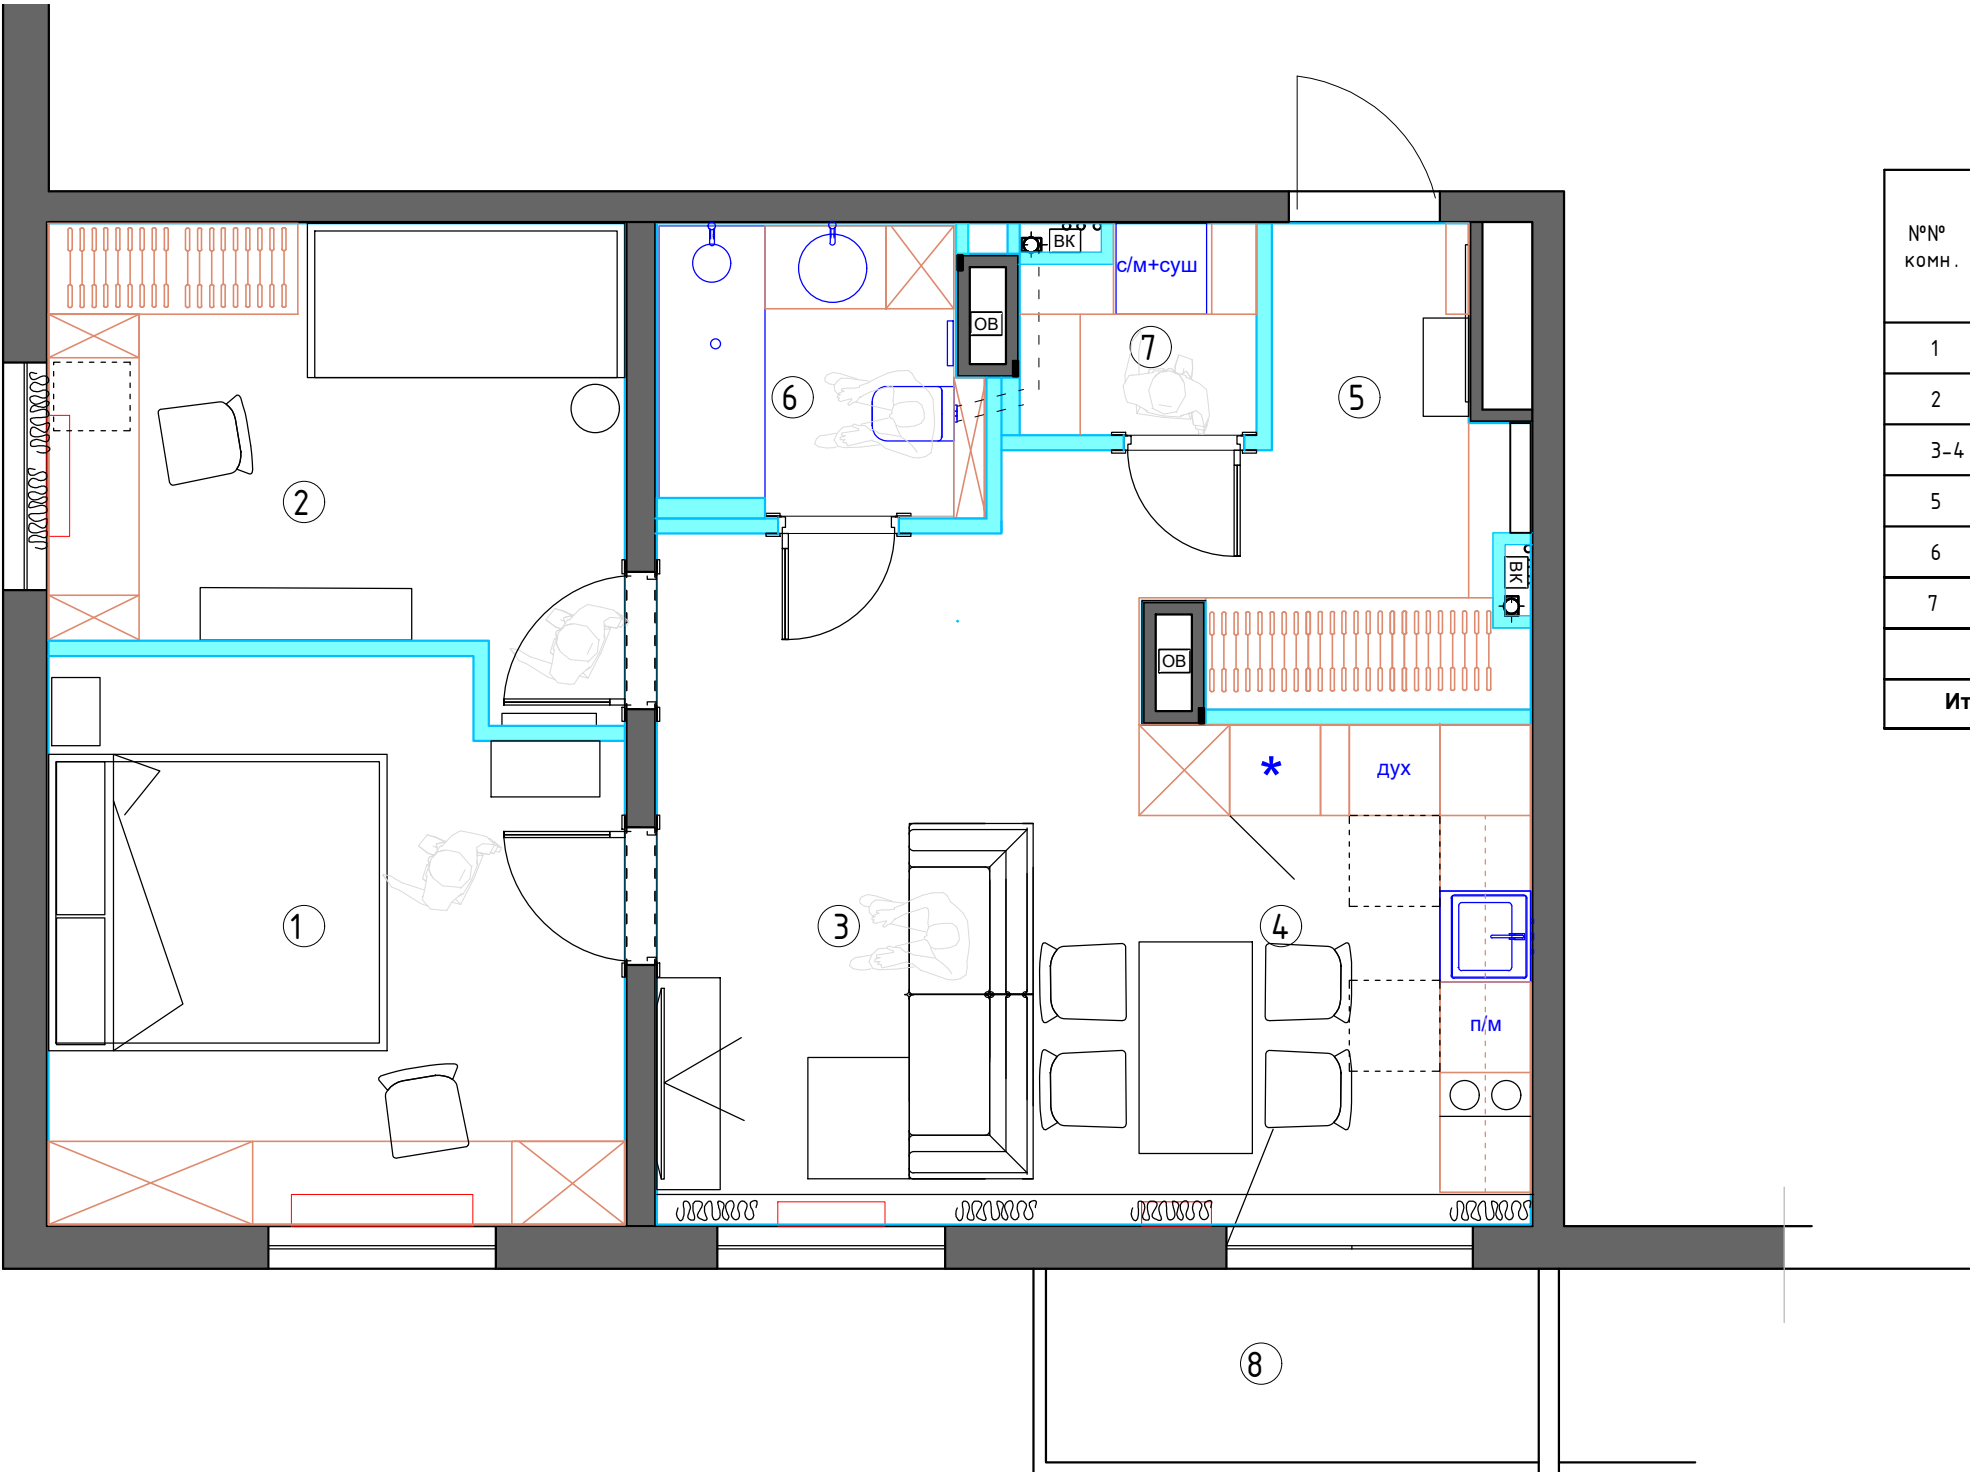

Экспликация помещений


№№ комн.	Характеристики комнат и помещений	Общая площадь
		всего
1	Мастер Спальня	13,8
2	Детская комната	11,0
3-4	Кухня-гостиная	23,2
5	Коридор	6,5
6	Ванная комната	3,9
7	Постирочная	2,0
Итого:		60,4

- Условные обозначения
- мебель по индивидуальным размерам
 - возводимые перегородки

1:75

Заказчик	Согласованно	Дата	Подпись	Адрес: г. Раменское, ул. Семейная, 7, 462			
		14.05.25			Стадия	Лист	Листов
Заказчик							
Дизайнер	Чапланова П.О			Квартира	POLINA CHAPLANOVA DESIGN		
				План расстановки мебели, после замеров			

Вариант 6

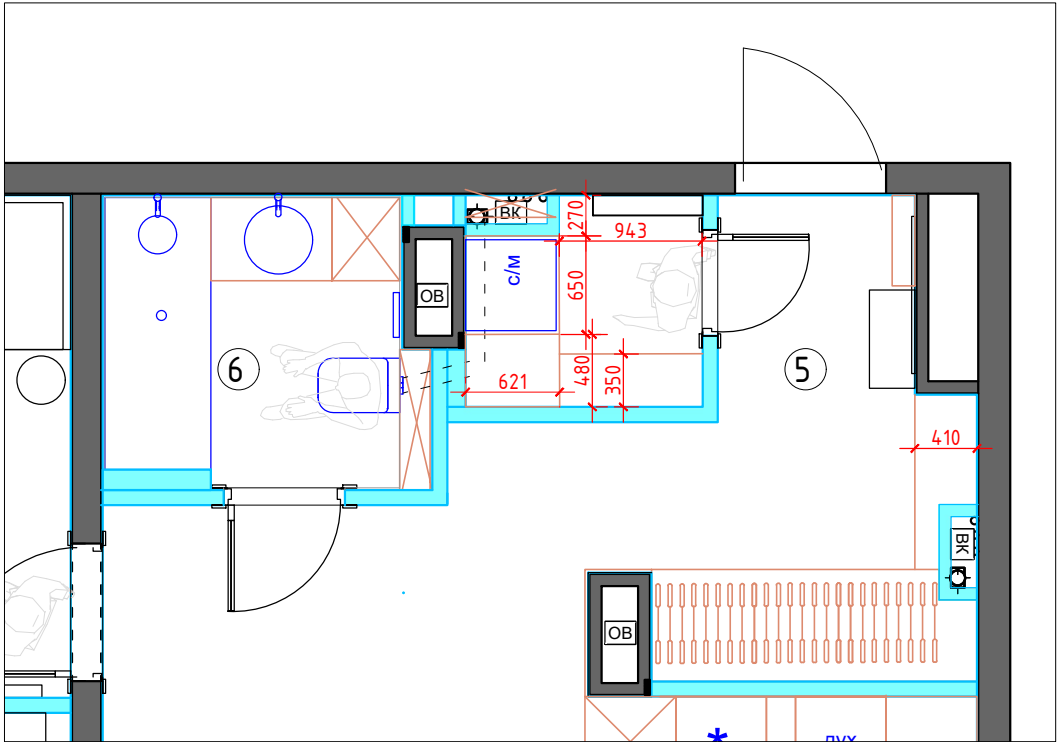

Экспликация помещений


№№ комн.	Характеристики комнат и помещений	Общая площадь
		всего
1	Мастер Спальня	13,8
2	Детская комната	11,0
3-4	Кухня-гостиная	23,2
5	Коридор	6,5
6	Ванная комната	3,9
7	Постирочная	2,0
Итого:		60,4

- Условные обозначения
- мебель по индивидуальным размерам
 - возводимые перегородки

1:75

Заказчик	Согласованно	Дата	Подпись	Адрес: г. Раменское, ул. Семейная, 7, 462			
		14.05.25			Стадия	Лист	Листов
Заказчик							
Дизайнер	Чапланова П.О			Квартира	POLINA CHAPLANOVA DESIGN		
				План расстановки мебели, после замеров			


КОНЦЕПЦИЯ
ДЫХАНИЕ ПЕСКА

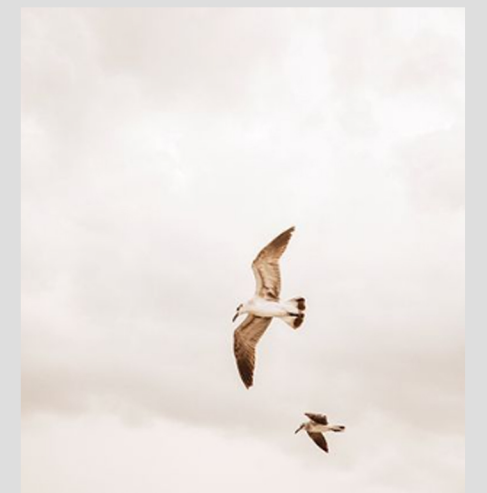

POLINA CHAPLANOVA DESIGN



ПРИХОЖАЯ

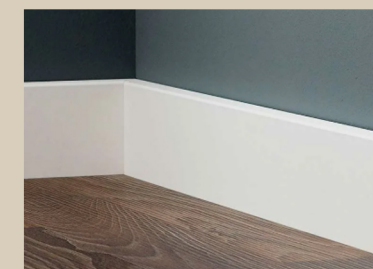

POLINA CHAPLANOVA DESIGN

КУХНЯ




POLINA CHAPLANOVA DESIGN

ГОСТИНАЯ



POLINA CHAPLANOVA DESIGN

СПАЛЬНЯ

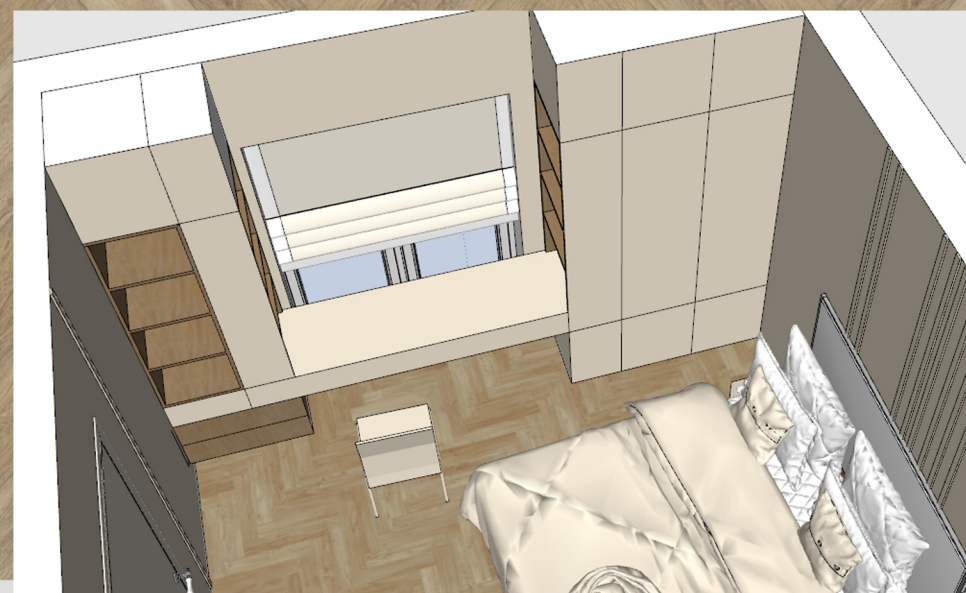

POLINA CHAPLANOVA DESIGN

ДЕТСКАЯ



POLINA CHAPLANOVA DESIGN

САМУЗЕА



POLINA CHAPLANOVA DESIGN

ПОСТИРОЧНАЯ



POLINA CHAPLANOVA DESIGN