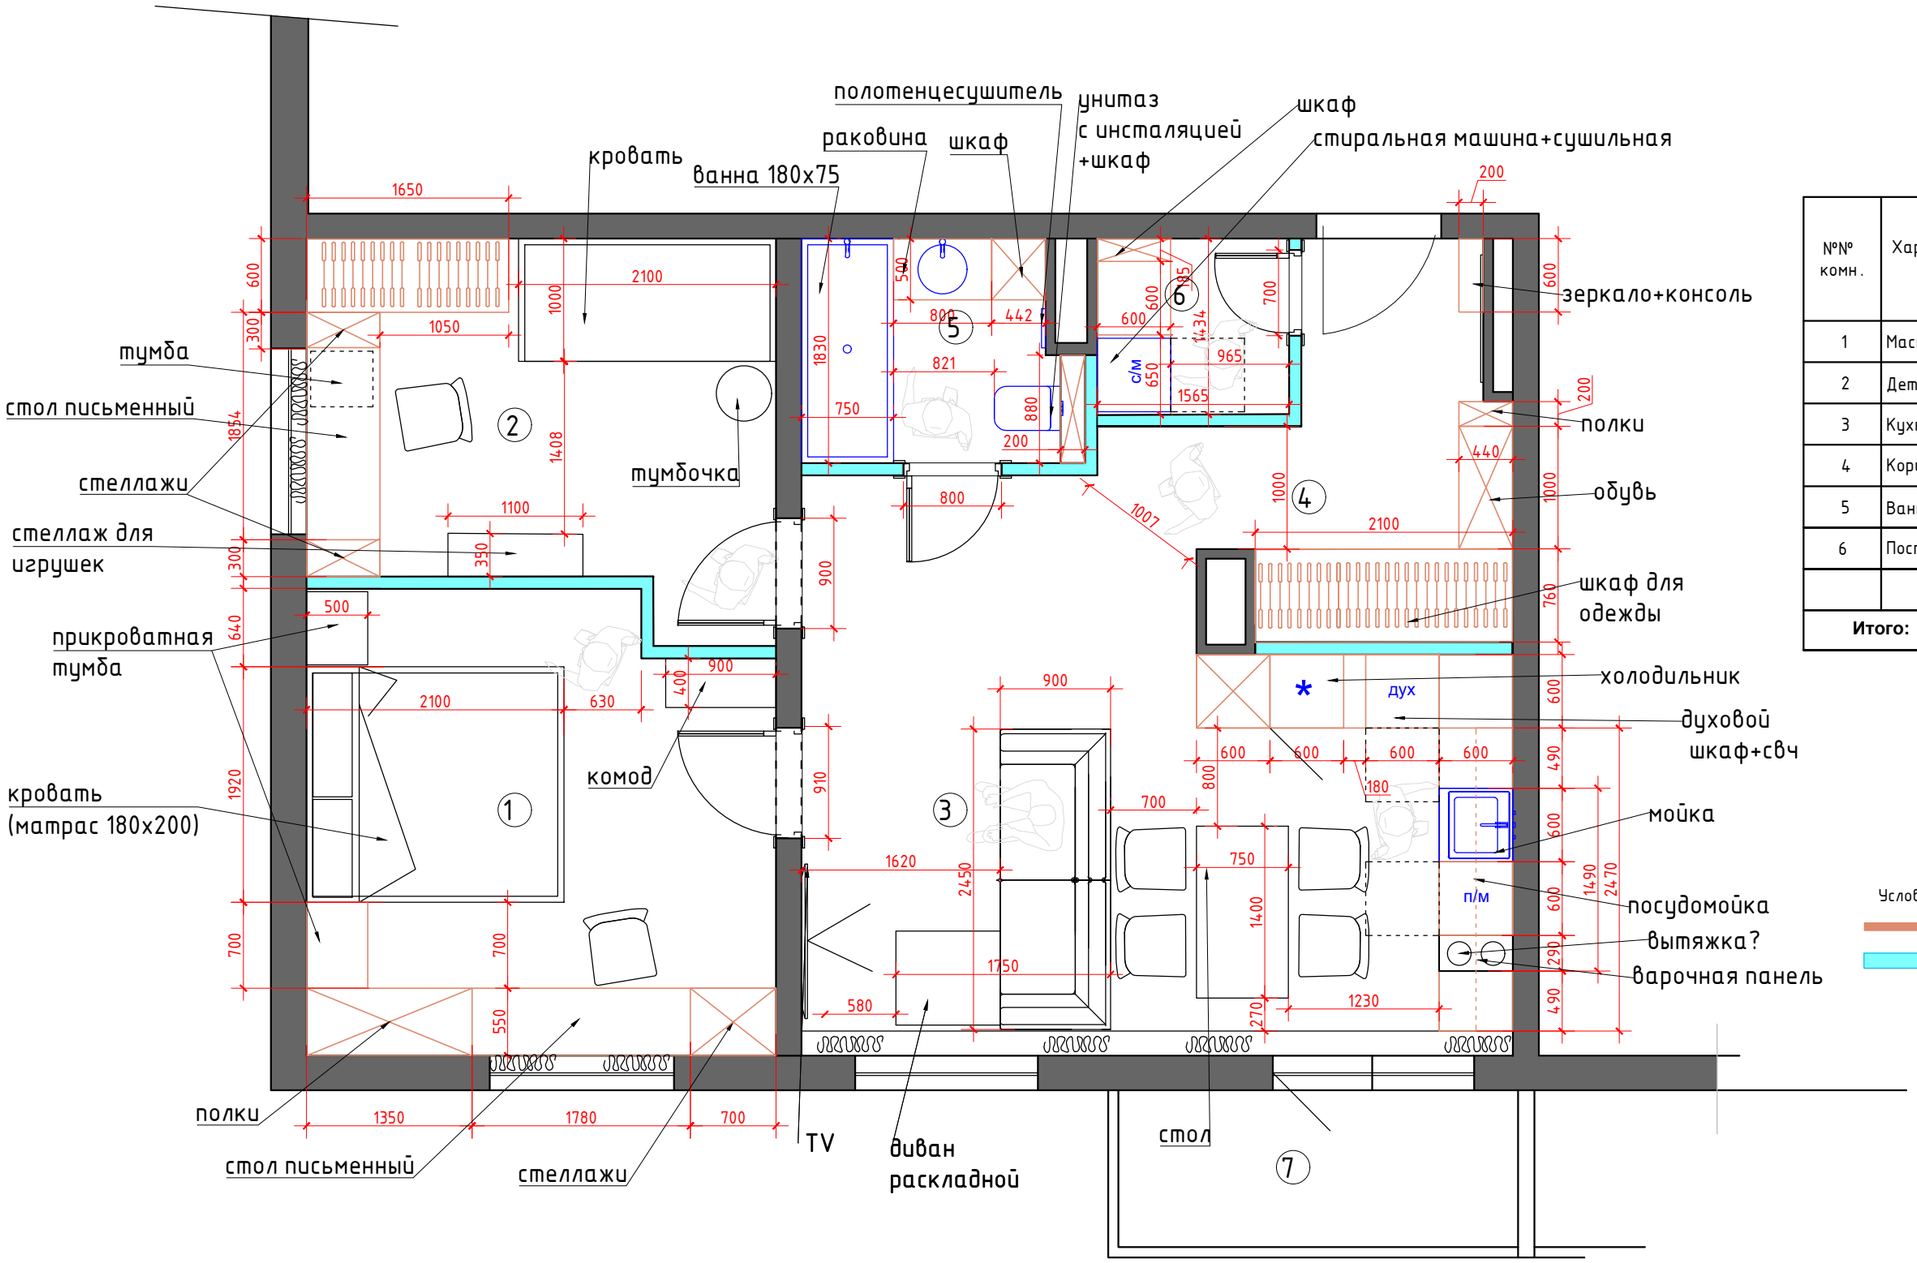

Экспликация помещений

№№ комн.	Характеристики комнат и помещений	Общая площадь
		всего
1	Мастер Спальня	13,9
2	Детская комната	11,2
3	Кухня-гостиная	23,7
4	Коридор	6,8
5	Ванная комната	3,8
6	Постирочная	2,2
Итого:		**61,6**

Условные обозначения

мебель по индивидуальным размерам

возводимые перегородки

1:75

Заказчик	Согласованно	Дата	Подпись	Адрес: г. Раменское, ул. Семейная, 7, 462			
		07.04.25			Стадия	Лист	Листов
Заказчик							
Дизайнер	Чапланова П.О			Квартира	POLINA CHAPLANOVA DESIGN		
				План расстановки мебели			

Формат А3

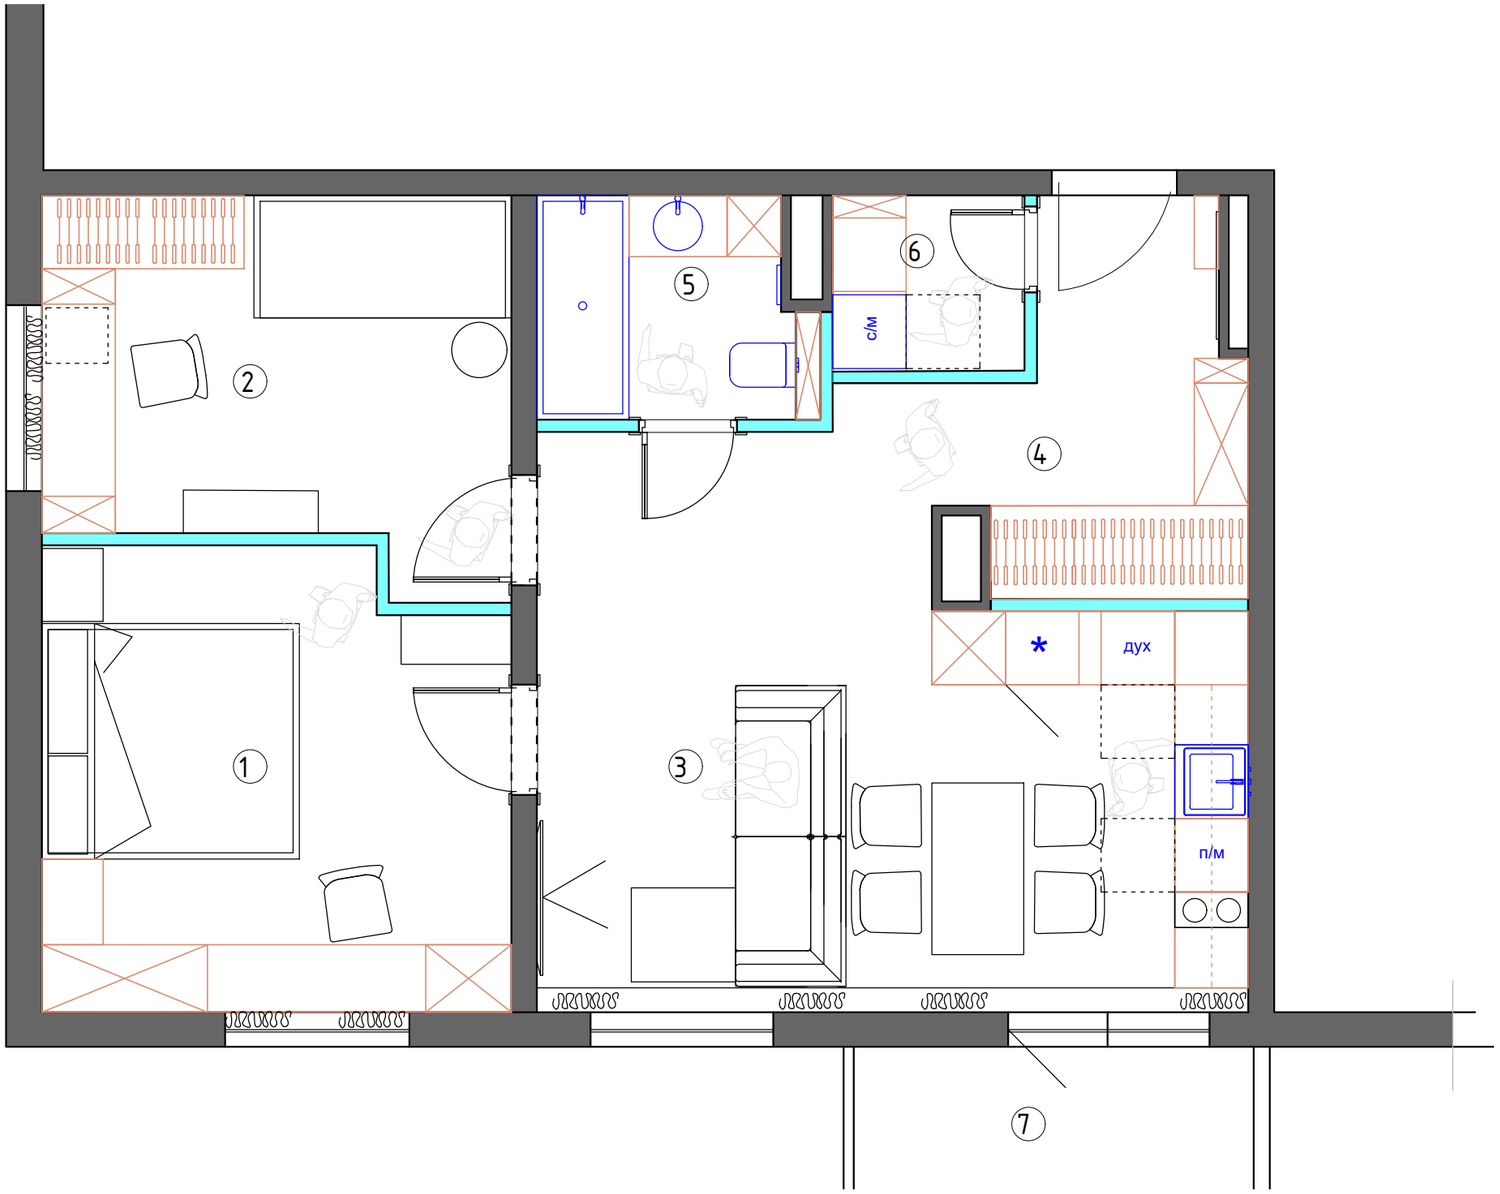

Экспликация помещений

№№ комн.	Характеристики комнат и помещений	Общая площадь
		всего
1	Мастер Спальня	13,9
2	Детская комната	11,2
3	Кухня-гостиная	23,7
4	Коридор	6,8
5	Ванная комната	3,8
6	Постирочная	2,2
Итого:		**61,6**

Условные обозначения

мебель по индивидуальным размерам

возводимые перегородки

1:75

Заказчик	Согласованно	Дата	Подпись	Адрес: г. Раменское, ул. Семейная, 7, 462			
		07.04.25			Стадия	Лист	Листов
Заказчик							
Дизайнер	Чапланова П.О			Квартира	POLINA CHAPLANOVA DESIGN		
				План расстановки мебели			

Формат А3

КОНЦЕПЦИЯ
ДЫХАНИЕ ПЕСКА

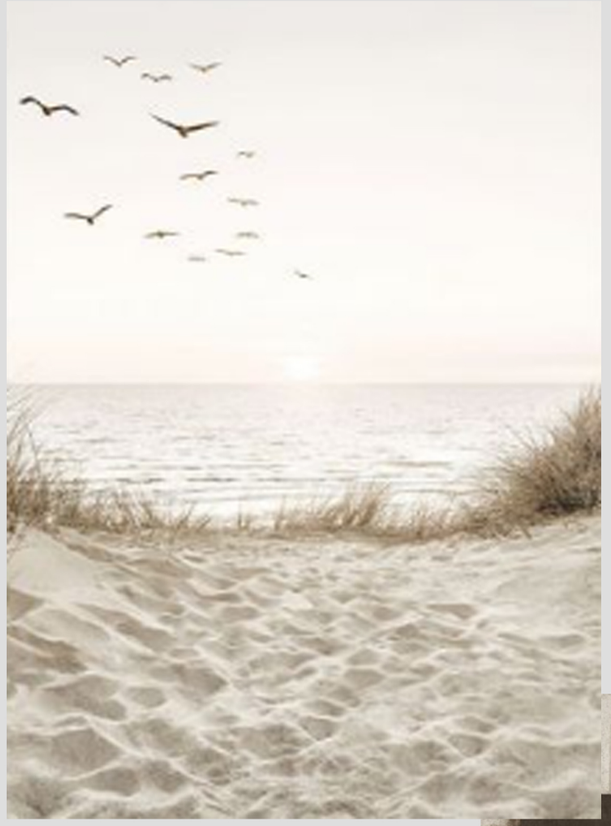

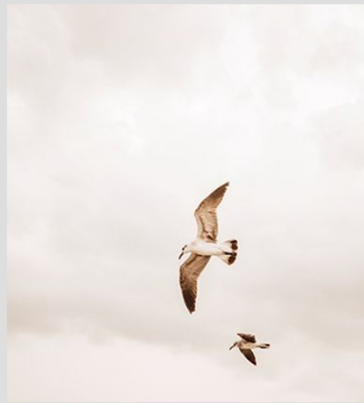

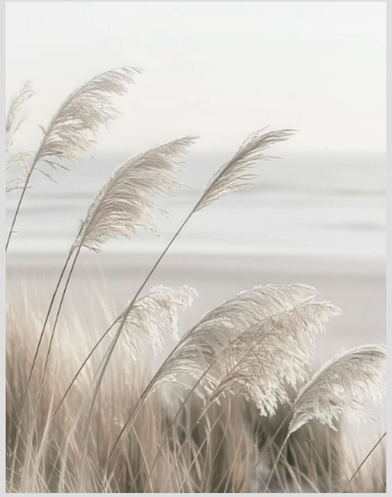

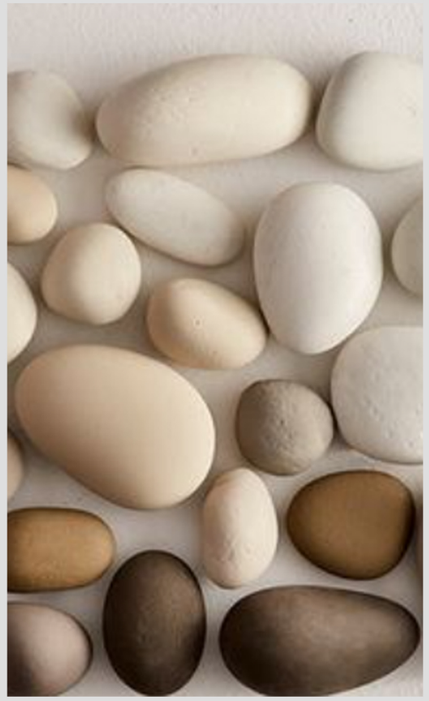

POLINA CHAPLANOVA DESIGN

Формат А3

ПРИХОЖАЯ

POLINA CHAPLANOVA DESIGN

Формат А3

КУХНЯ

POLINA CHAPLANOVA DESIGN

Формат А3

ГОСТИНАЯ

POLINA CHAPLANOVA DESIGN

Формат А3

САНУЗЕЛ

POLINA CHAPLANOVA DESIGN

Формат А3

СПАЛЬНЯ 1 ВАРИАНТ

POLINA CHAPLANOVA DESIGN

Формат А3

СПАЛЬНЯ ВАР 2

POLINA CHAPLANOVA DESIGN

Формат А3

ДЕТСКАЯ

варианты

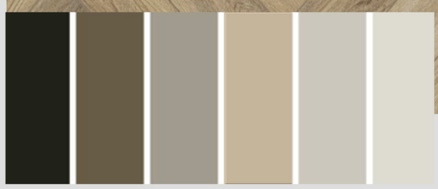

POLINA CHAPLANOVA DESIGN

Формат А3

ПОСТИРОЧНАЯ

POLINA CHAPLANOVA DESIGN

Формат А3