


№№ комн.	Характеристики комнат и помещений	Общая площадь
		всего
1	Мастер Спальня	13,9
2	Детская комната	11,2
3	Кухня-гостиная	23,7
4	Коридор	6,8
5	Ванная комната	3,8
6	Постирочная	2,2
Итого:		61,6

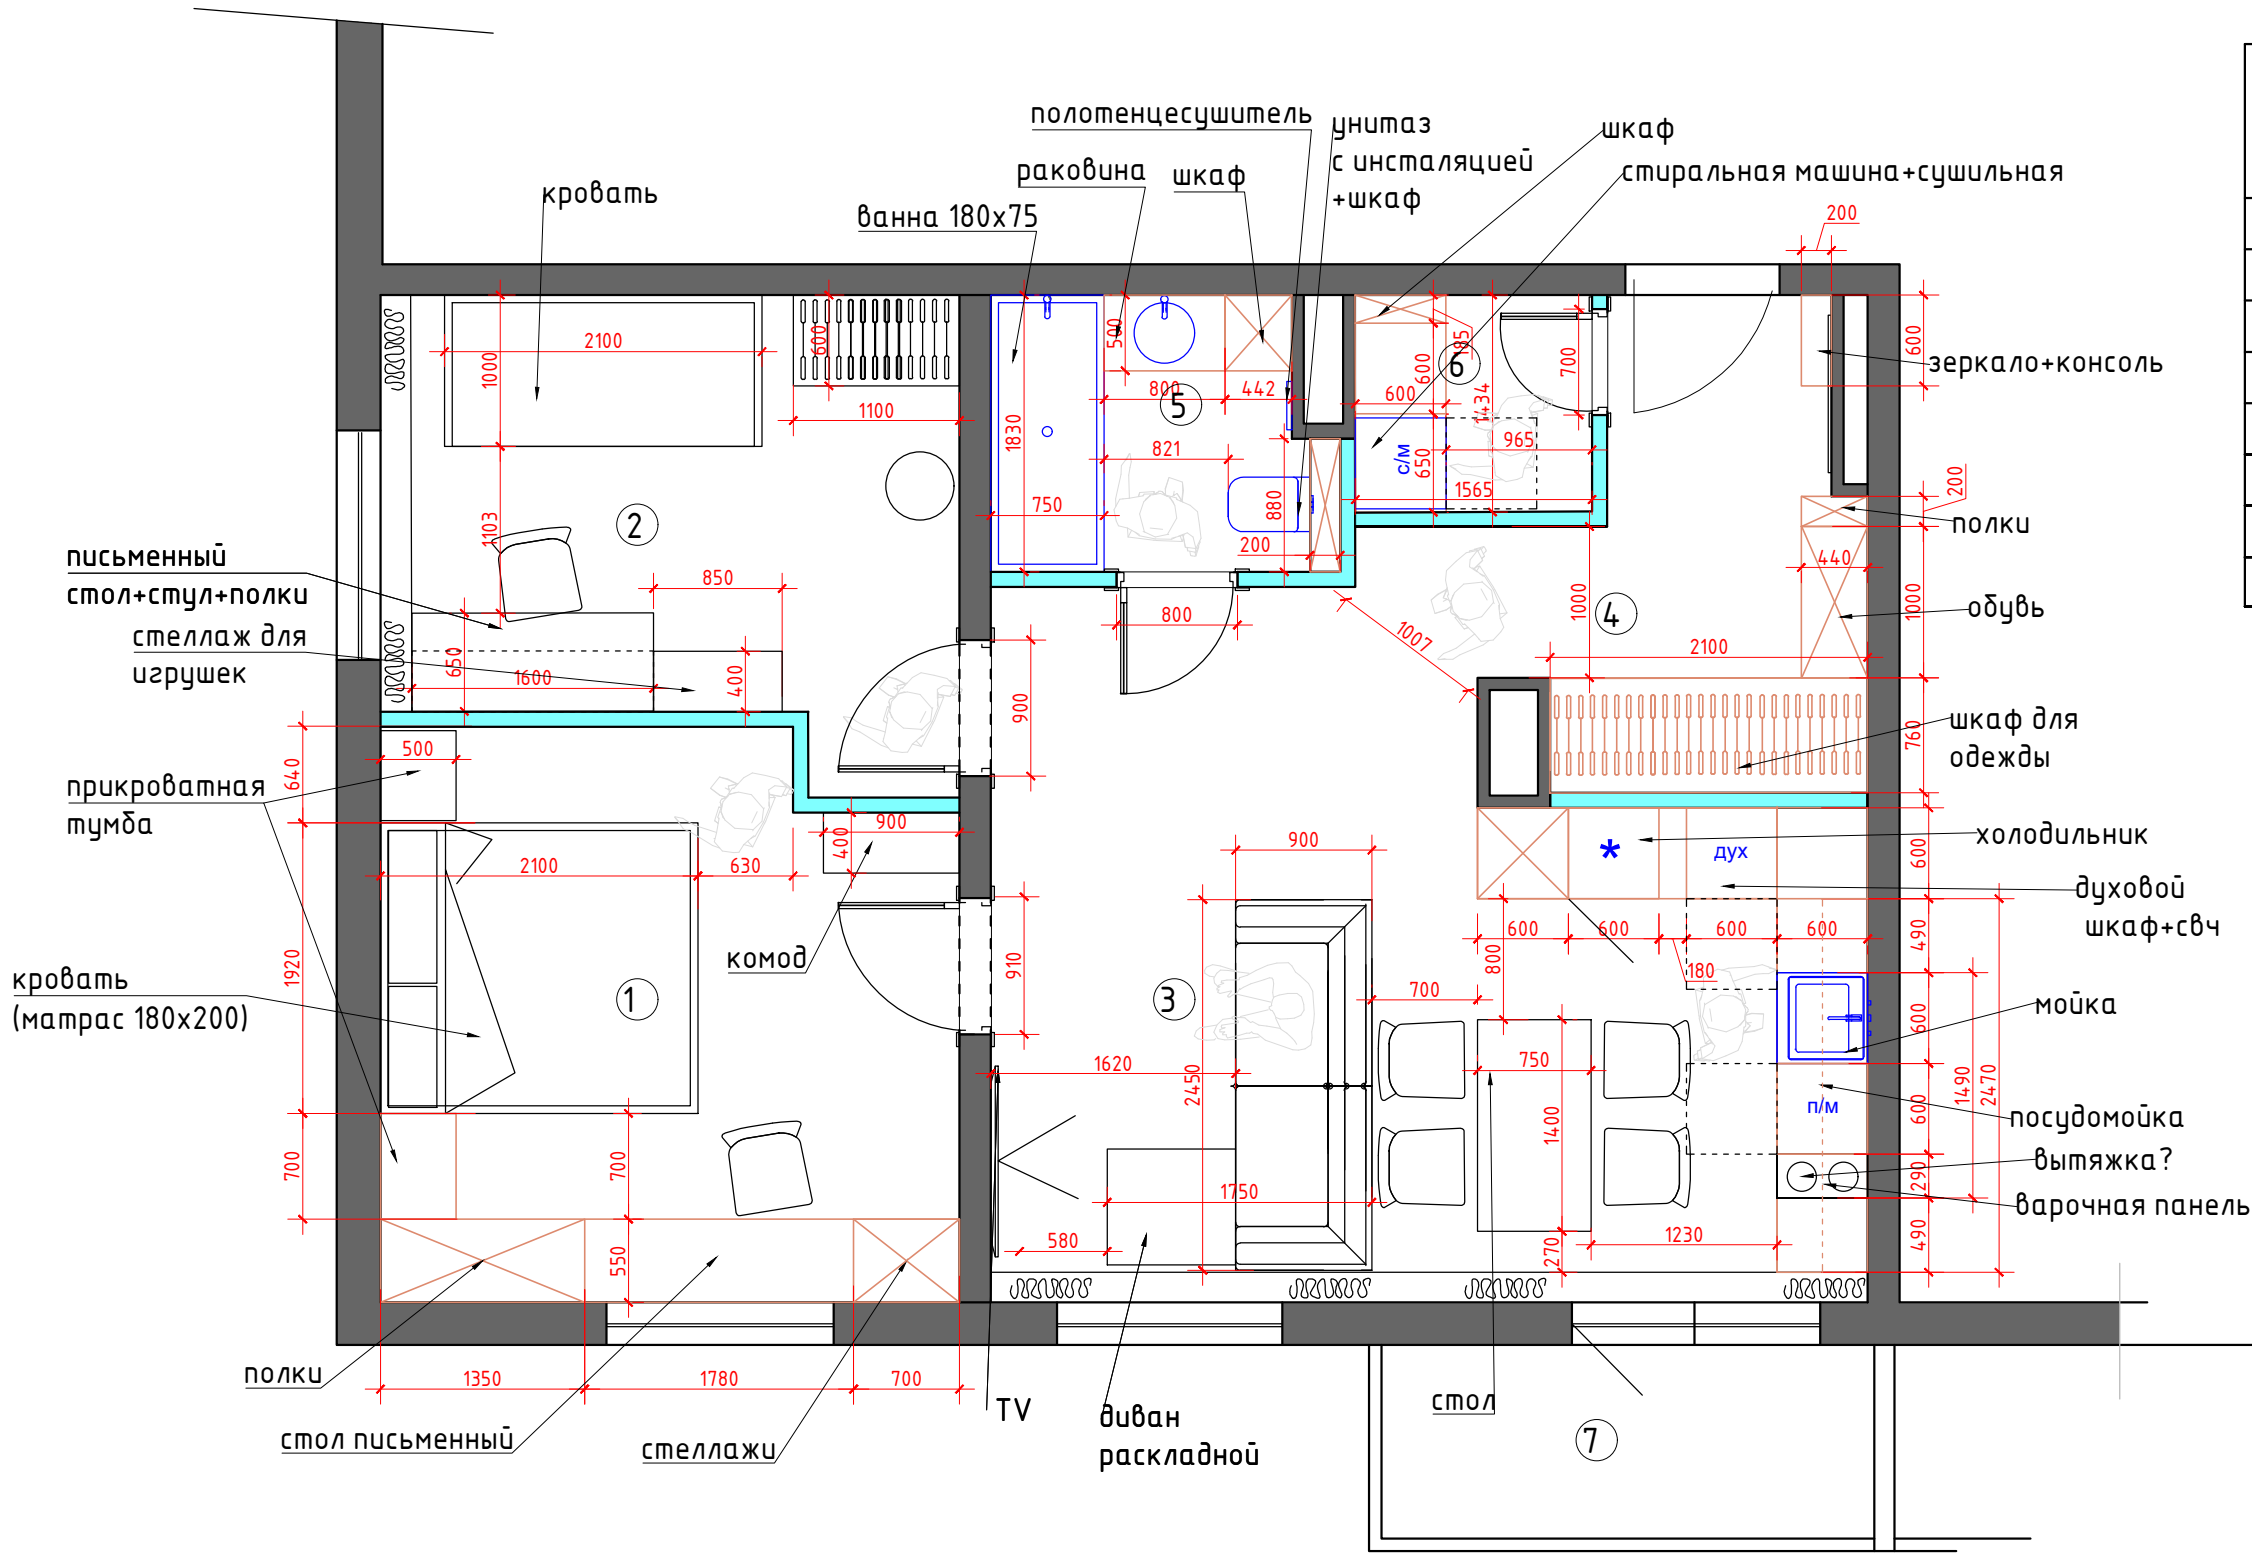


Условные обозначения
— мебель по индивидуальным размерам
— возводимые перегородки

Заказчик	Согласованно	Дата	Подпись	Адрес: г. Раменское, ул. Семейная, 7, 462			
		31.03.25			Стадия	Лист	Листов
Заказчик							
Дизайнер	Чапанова П.О			Квартира	POLINA CHAPLANOVA DESIGN		
				План расстановки мебели вар 4			

Экспликация помещений
1 вариант

№№ комн.	Характеристики комнат и помещений	Общая площадь
		всего
1	Мастер Спальня	13,9
2	Детская комната	11,2
3	Кухня-гостиная	23,7
4	Коридор	6,8
5	Ванная комната	3,8
6	Постирочная	2,2
Итого:		61,6

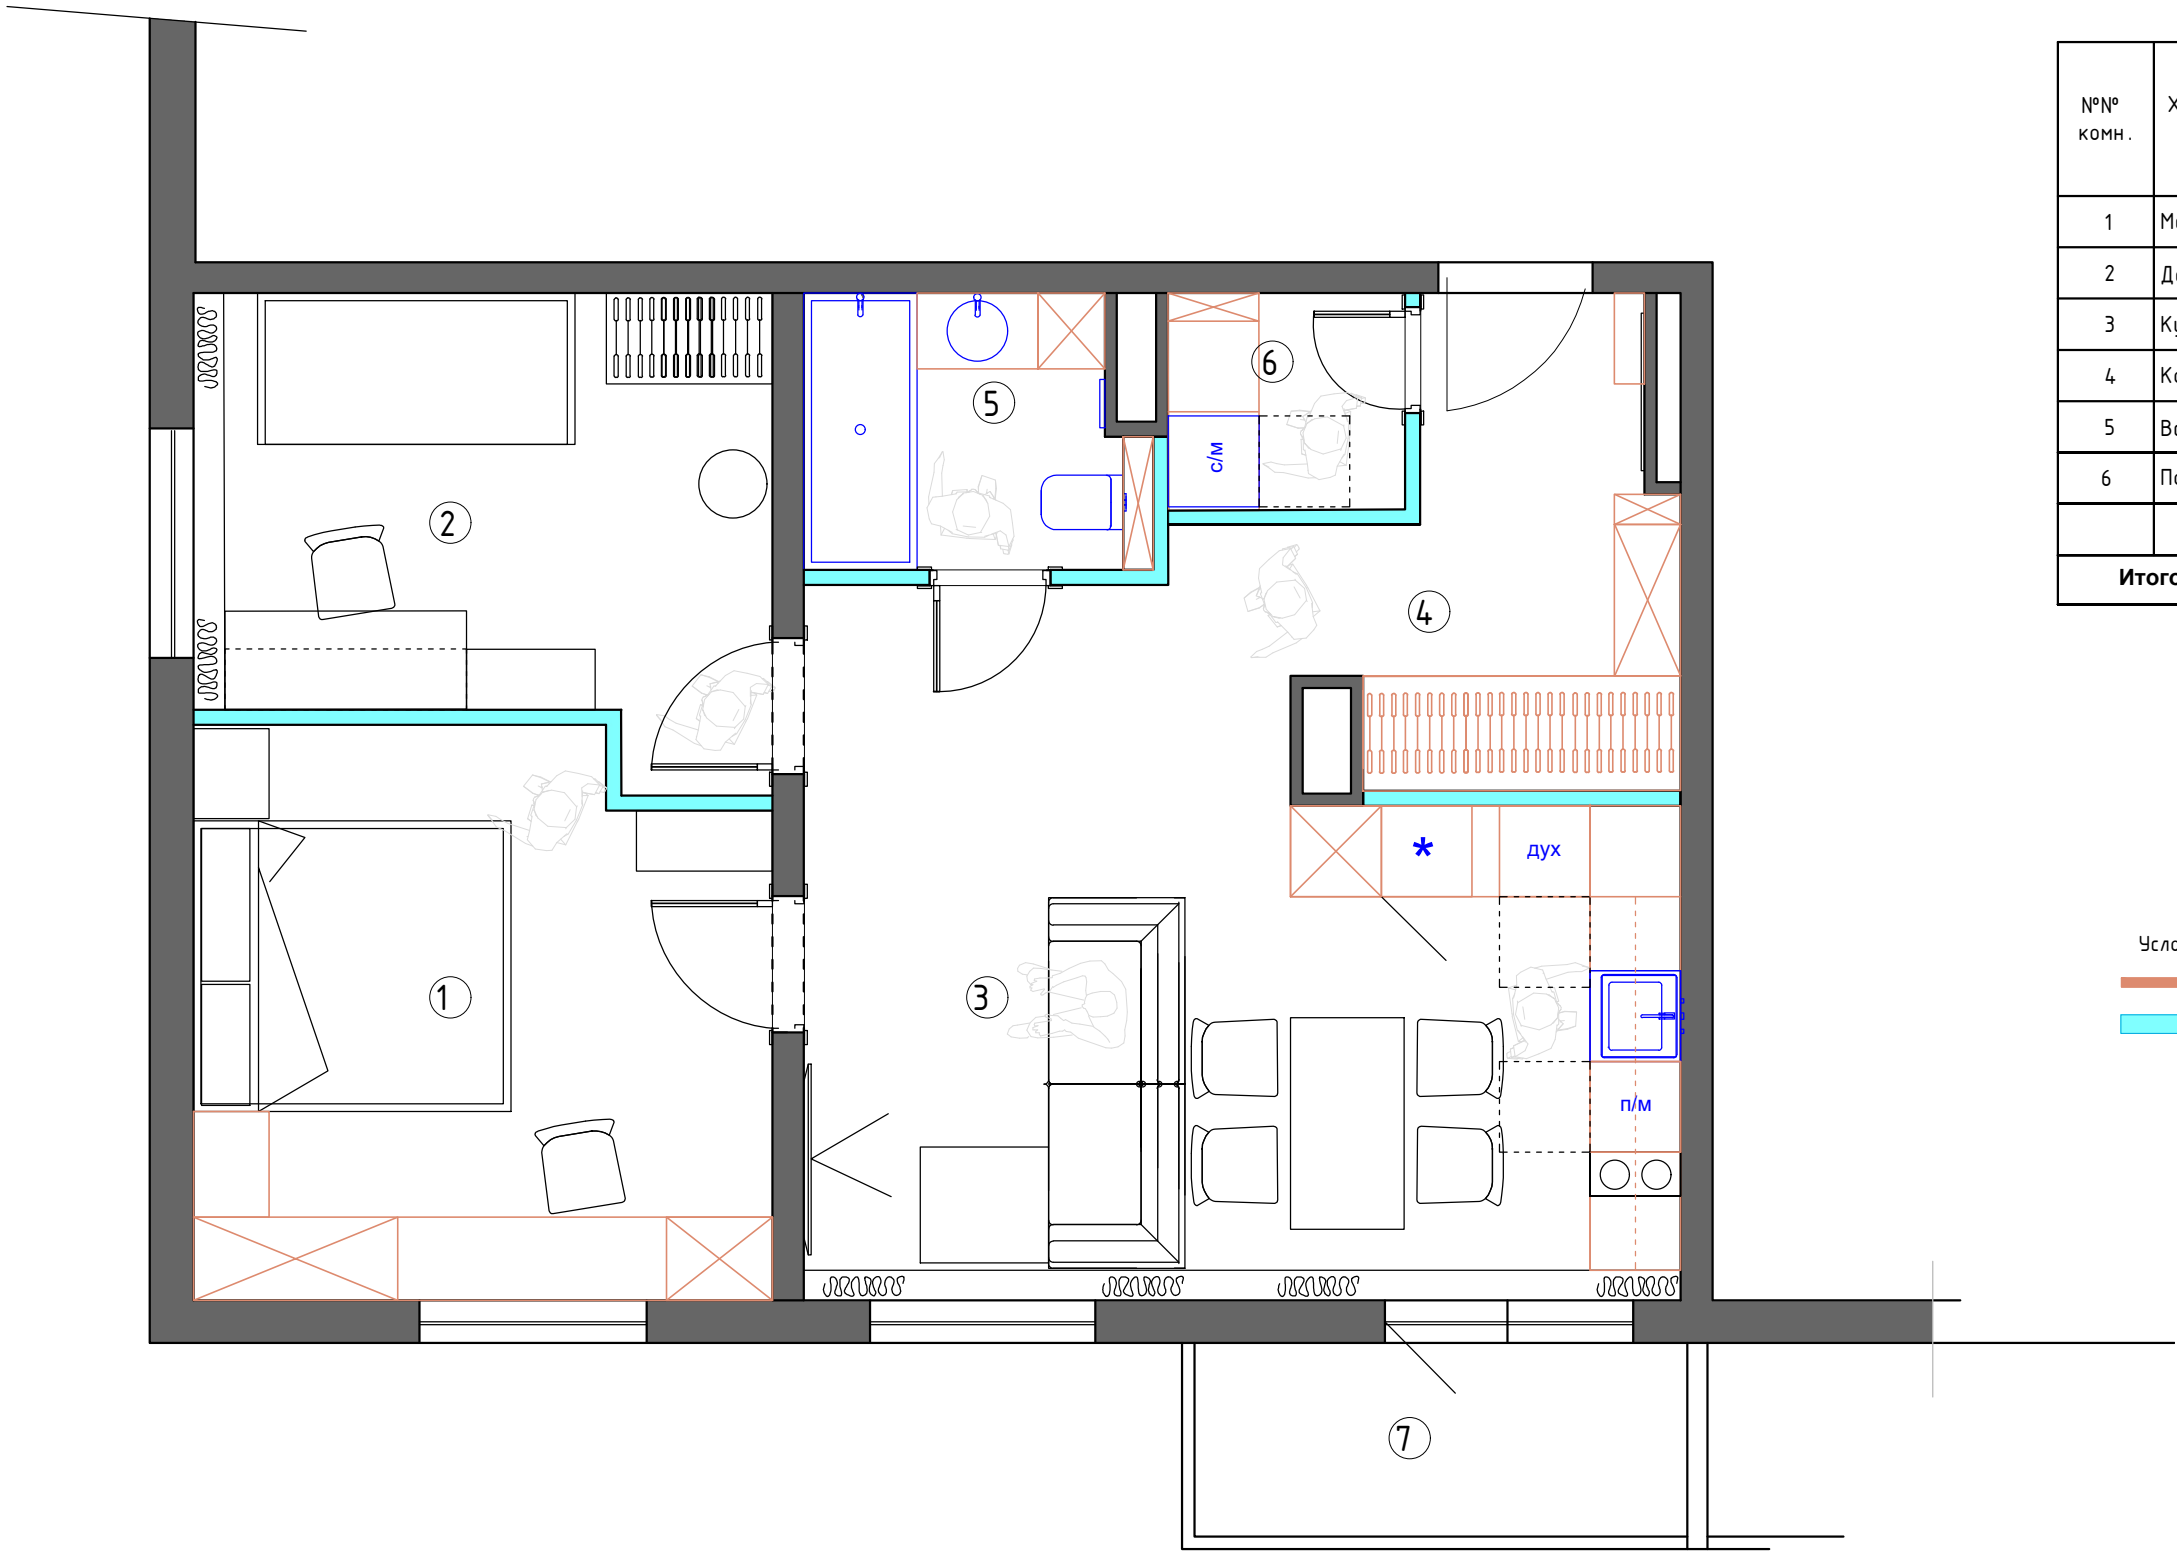

Условные обозначения
— мебель по индивидуальным размерам
— возводимые перегородки

1:75

Заказчик	Согласованно	Дата	Подпись	Адрес: г. Раменское, ул. Семейная, 7, 462			
		31.03.25			Стадия	Лист	Листов
Заказчик							
Дизайнер	Чапанова П.О			Квартира	POLINA CHAPLANOVA DESIGN		
				План расстановки мебели вар 4			