



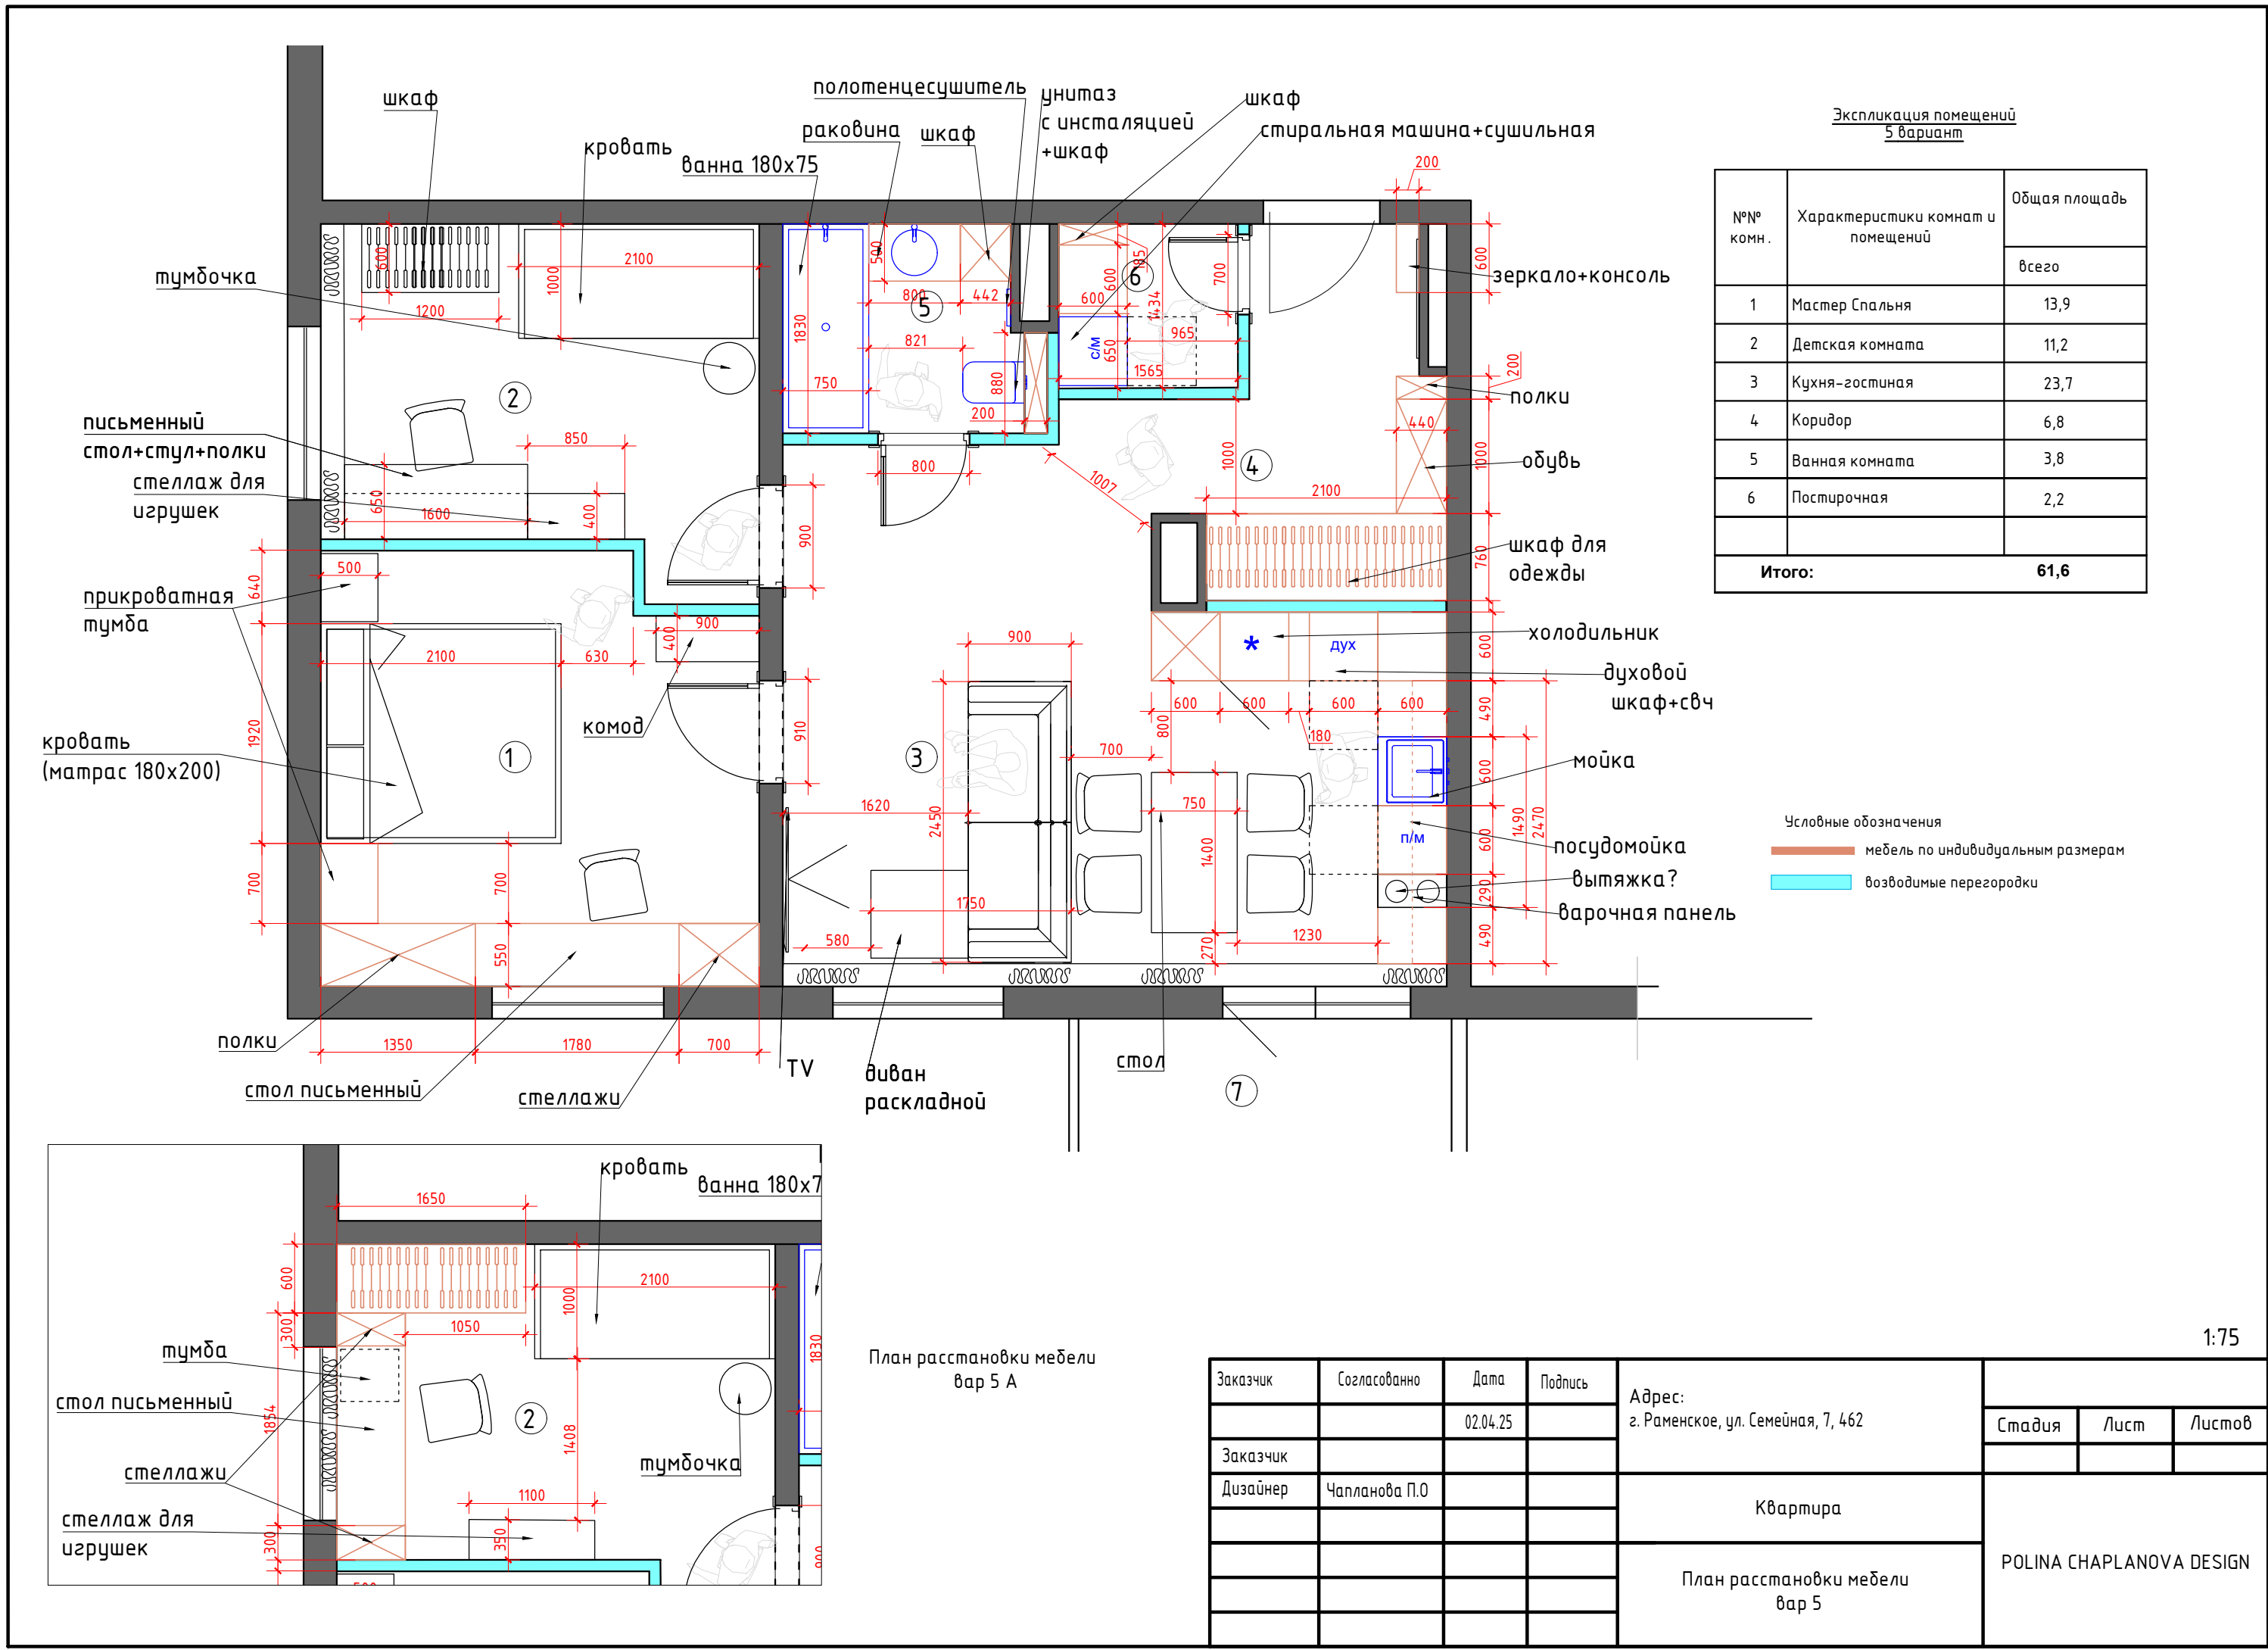


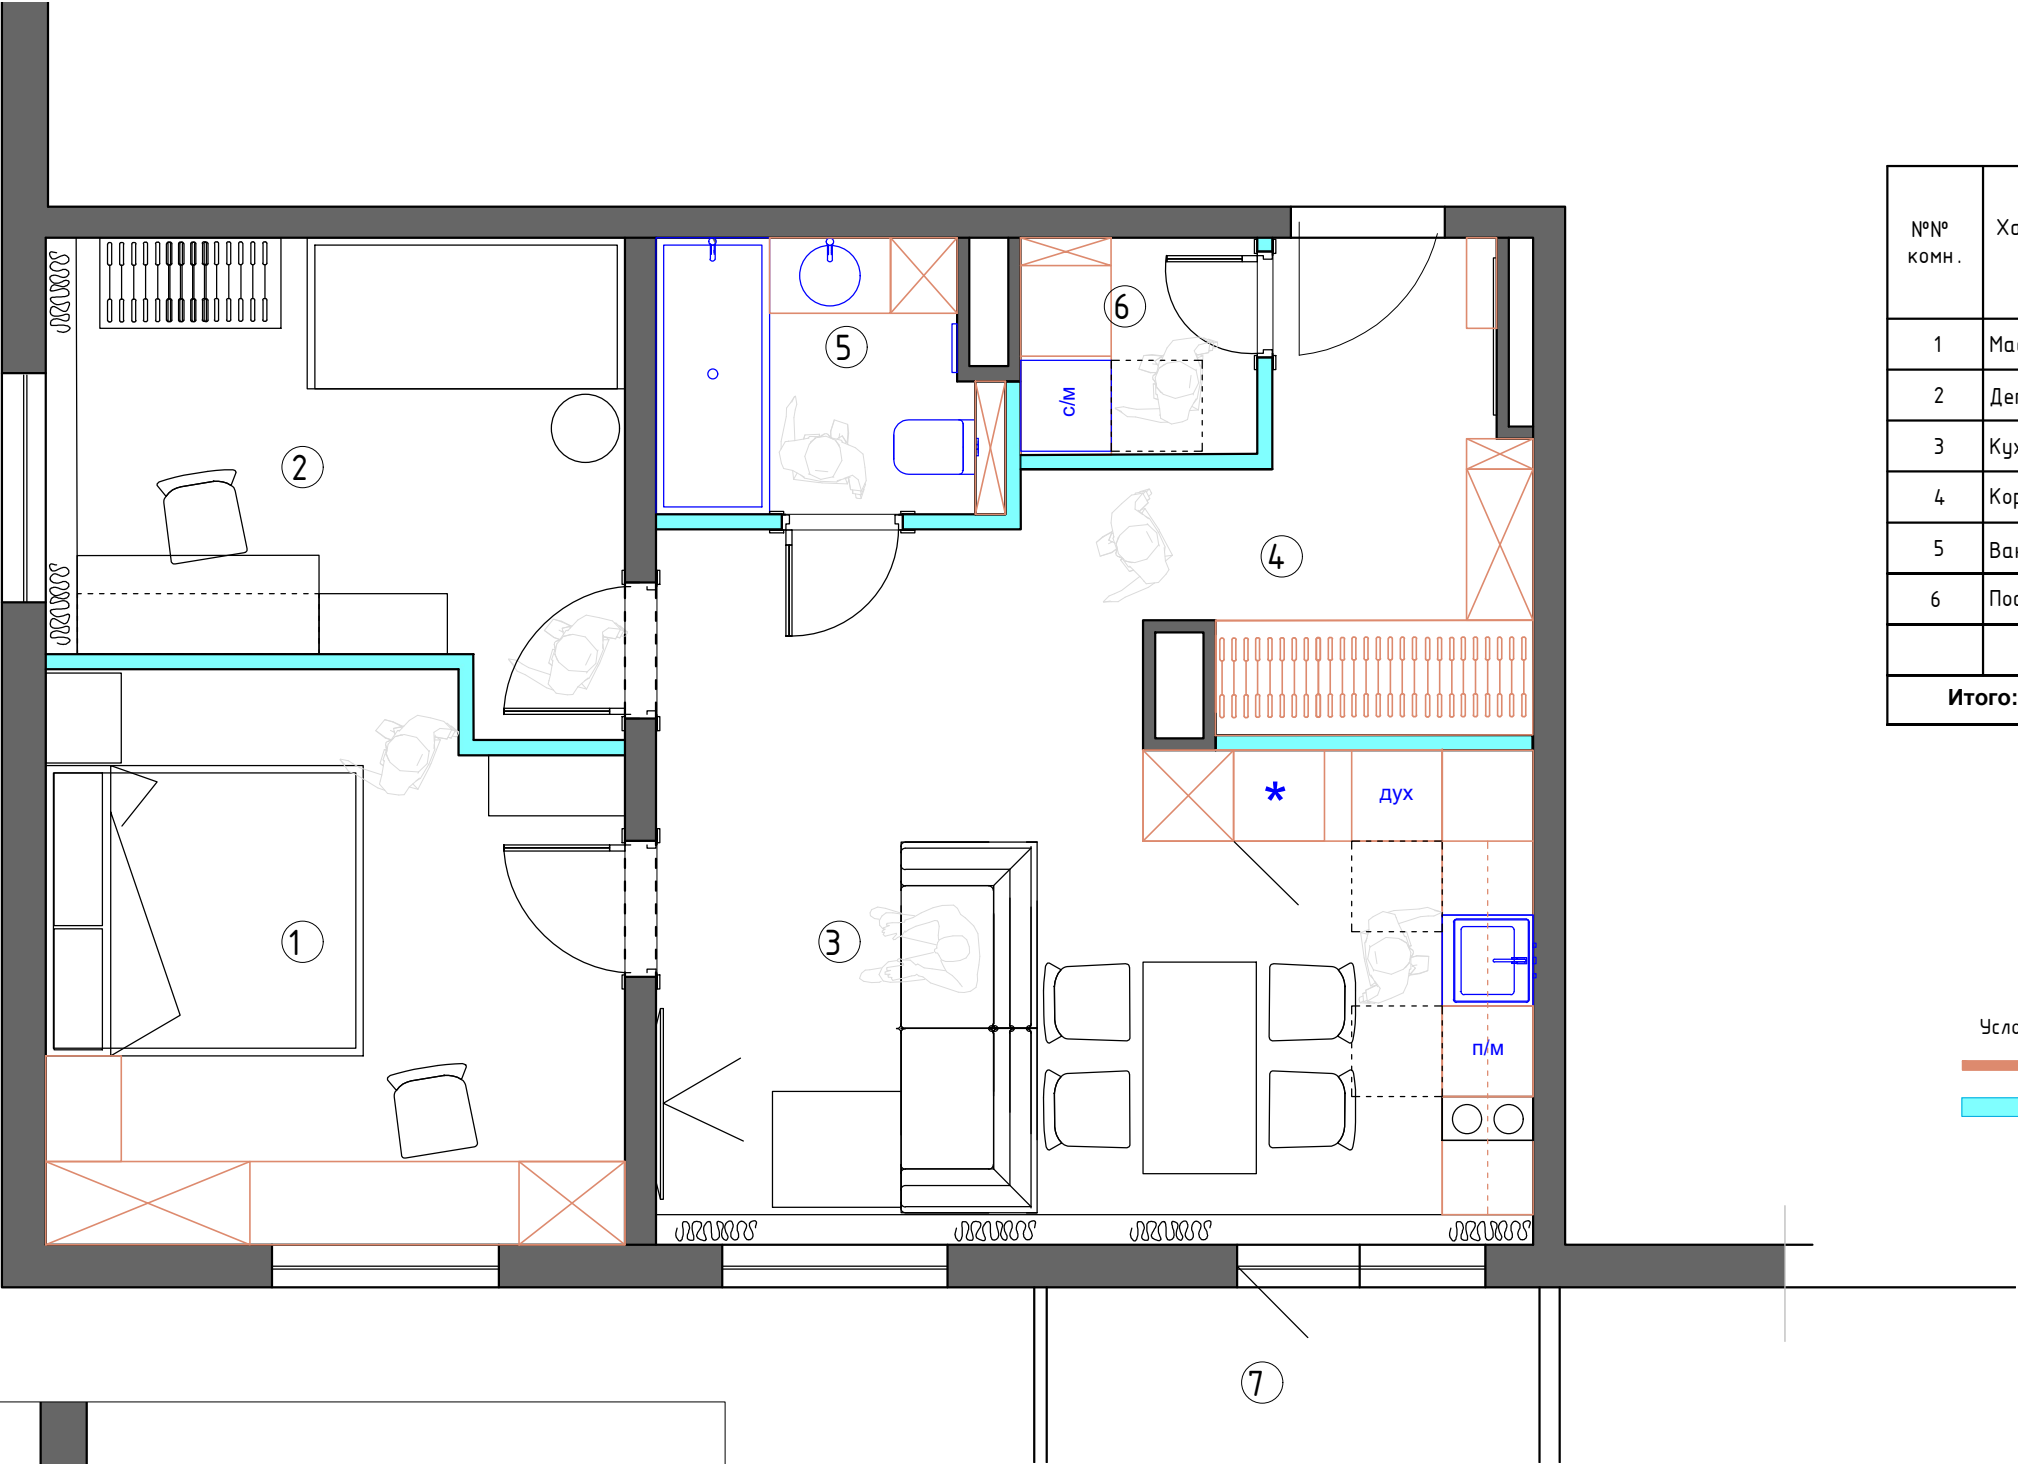

Экспликация помещений  
5 вариант

| №№<br>комн. | Характеристики комнат и<br>помещений | Общая площадь |
|-------------|--------------------------------------|---------------|
|             |                                      | всего         |
| 1           | Мастер Спальня                       | 13,9          |
| 2           | Детская комната                      | 11,2          |
| 3           | Кухня-гостиная                       | 23,7          |
| 4           | Коридор                              | 6,8           |
| 5           | Ванная комната                       | 3,8           |
| 6           | Постирочная                          | 2,2           |
| Итого:      |                                      | 61,6          |

Условные обозначения  
— мебель по индивидуальным размерам  
— возводимые перегородки

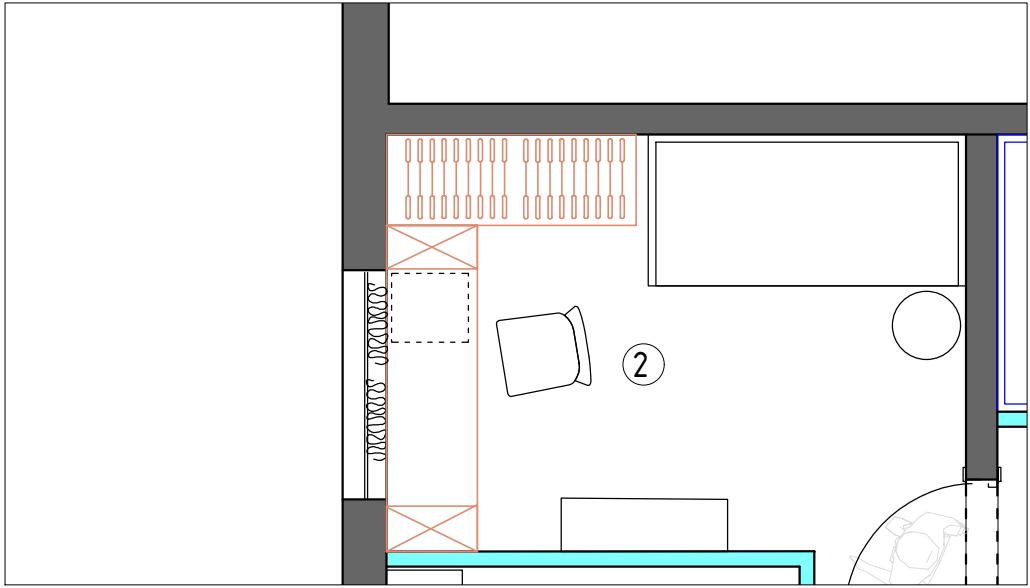

План расстановки мебели  
вар 5 А

|          |              |          |         |                                              |                          |      |        |
|----------|--------------|----------|---------|----------------------------------------------|--------------------------|------|--------|
| Заказчик | Согласованно | Дата     | Подпись | Адрес:<br>г. Раменское, ул. Семейная, 7, 462 |                          |      |        |
|          |              | 02.04.25 |         |                                              | Стадия                   | Лист | Листов |
| Заказчик |              |          |         |                                              |                          |      |        |
| Дизайнер | Чапанова П.О |          |         | Квартира                                     | POLINA CHAPLANOVA DESIGN |      |        |
|          |              |          |         |                                              |                          |      |        |
|          |              |          |         | План расстановки мебели<br>вар 5             |                          |      |        |
|          |              |          |         |                                              |                          |      |        |