


Вариант 6

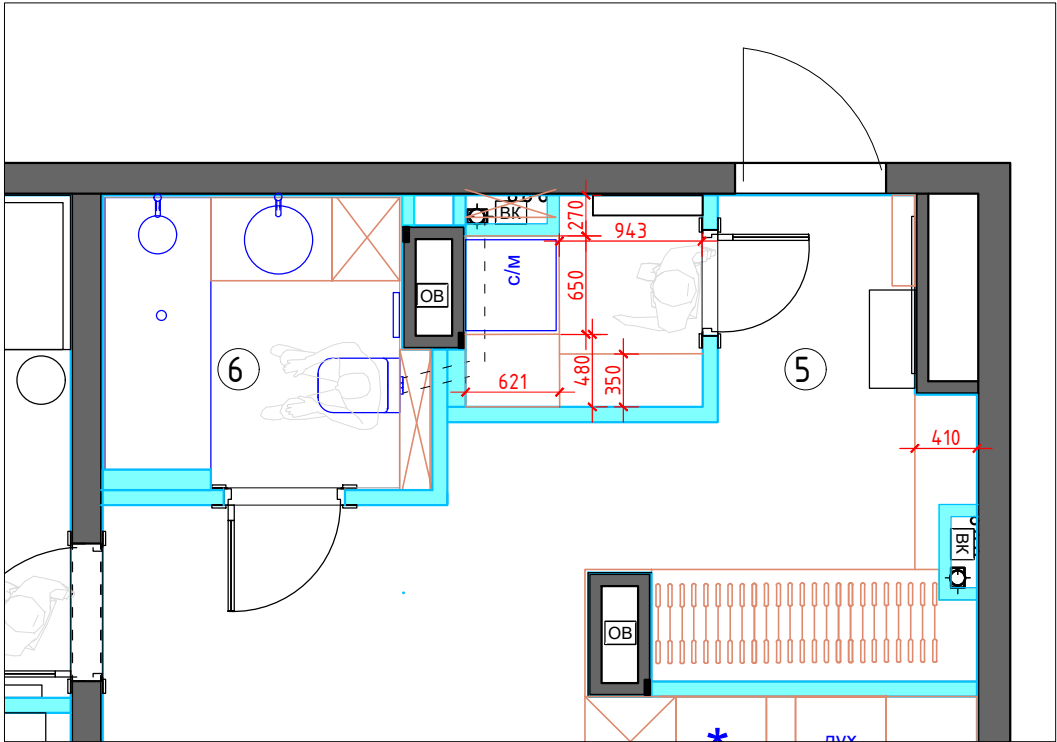

Экспликация помещений

№№ комн.	Характеристики комнат и помещений	Общая площадь
		всего
1	Мастер Спальня	13,8
2	Детская комната	11,0
3-4	Кухня-гостиная	23,2
5	Коридор	6,5
6	Ванная комната	3,9
7	Постирочная	2,0
Итого:		60,4

- Условные обозначения
- мебель по индивидуальным размерам
 - возводимые перегородки

1:75

Заказчик	Согласованно	Дата	Подпись	Адрес: г. Раменское, ул. Семейная, 7, 462			
		14.05.25			Стадия	Лист	Листов
Заказчик							
Дизайнер	Чапанова П.О			Квартира	POLINA CHAPLANOVA DESIGN		
				План расстановки мебели, после замеров			