


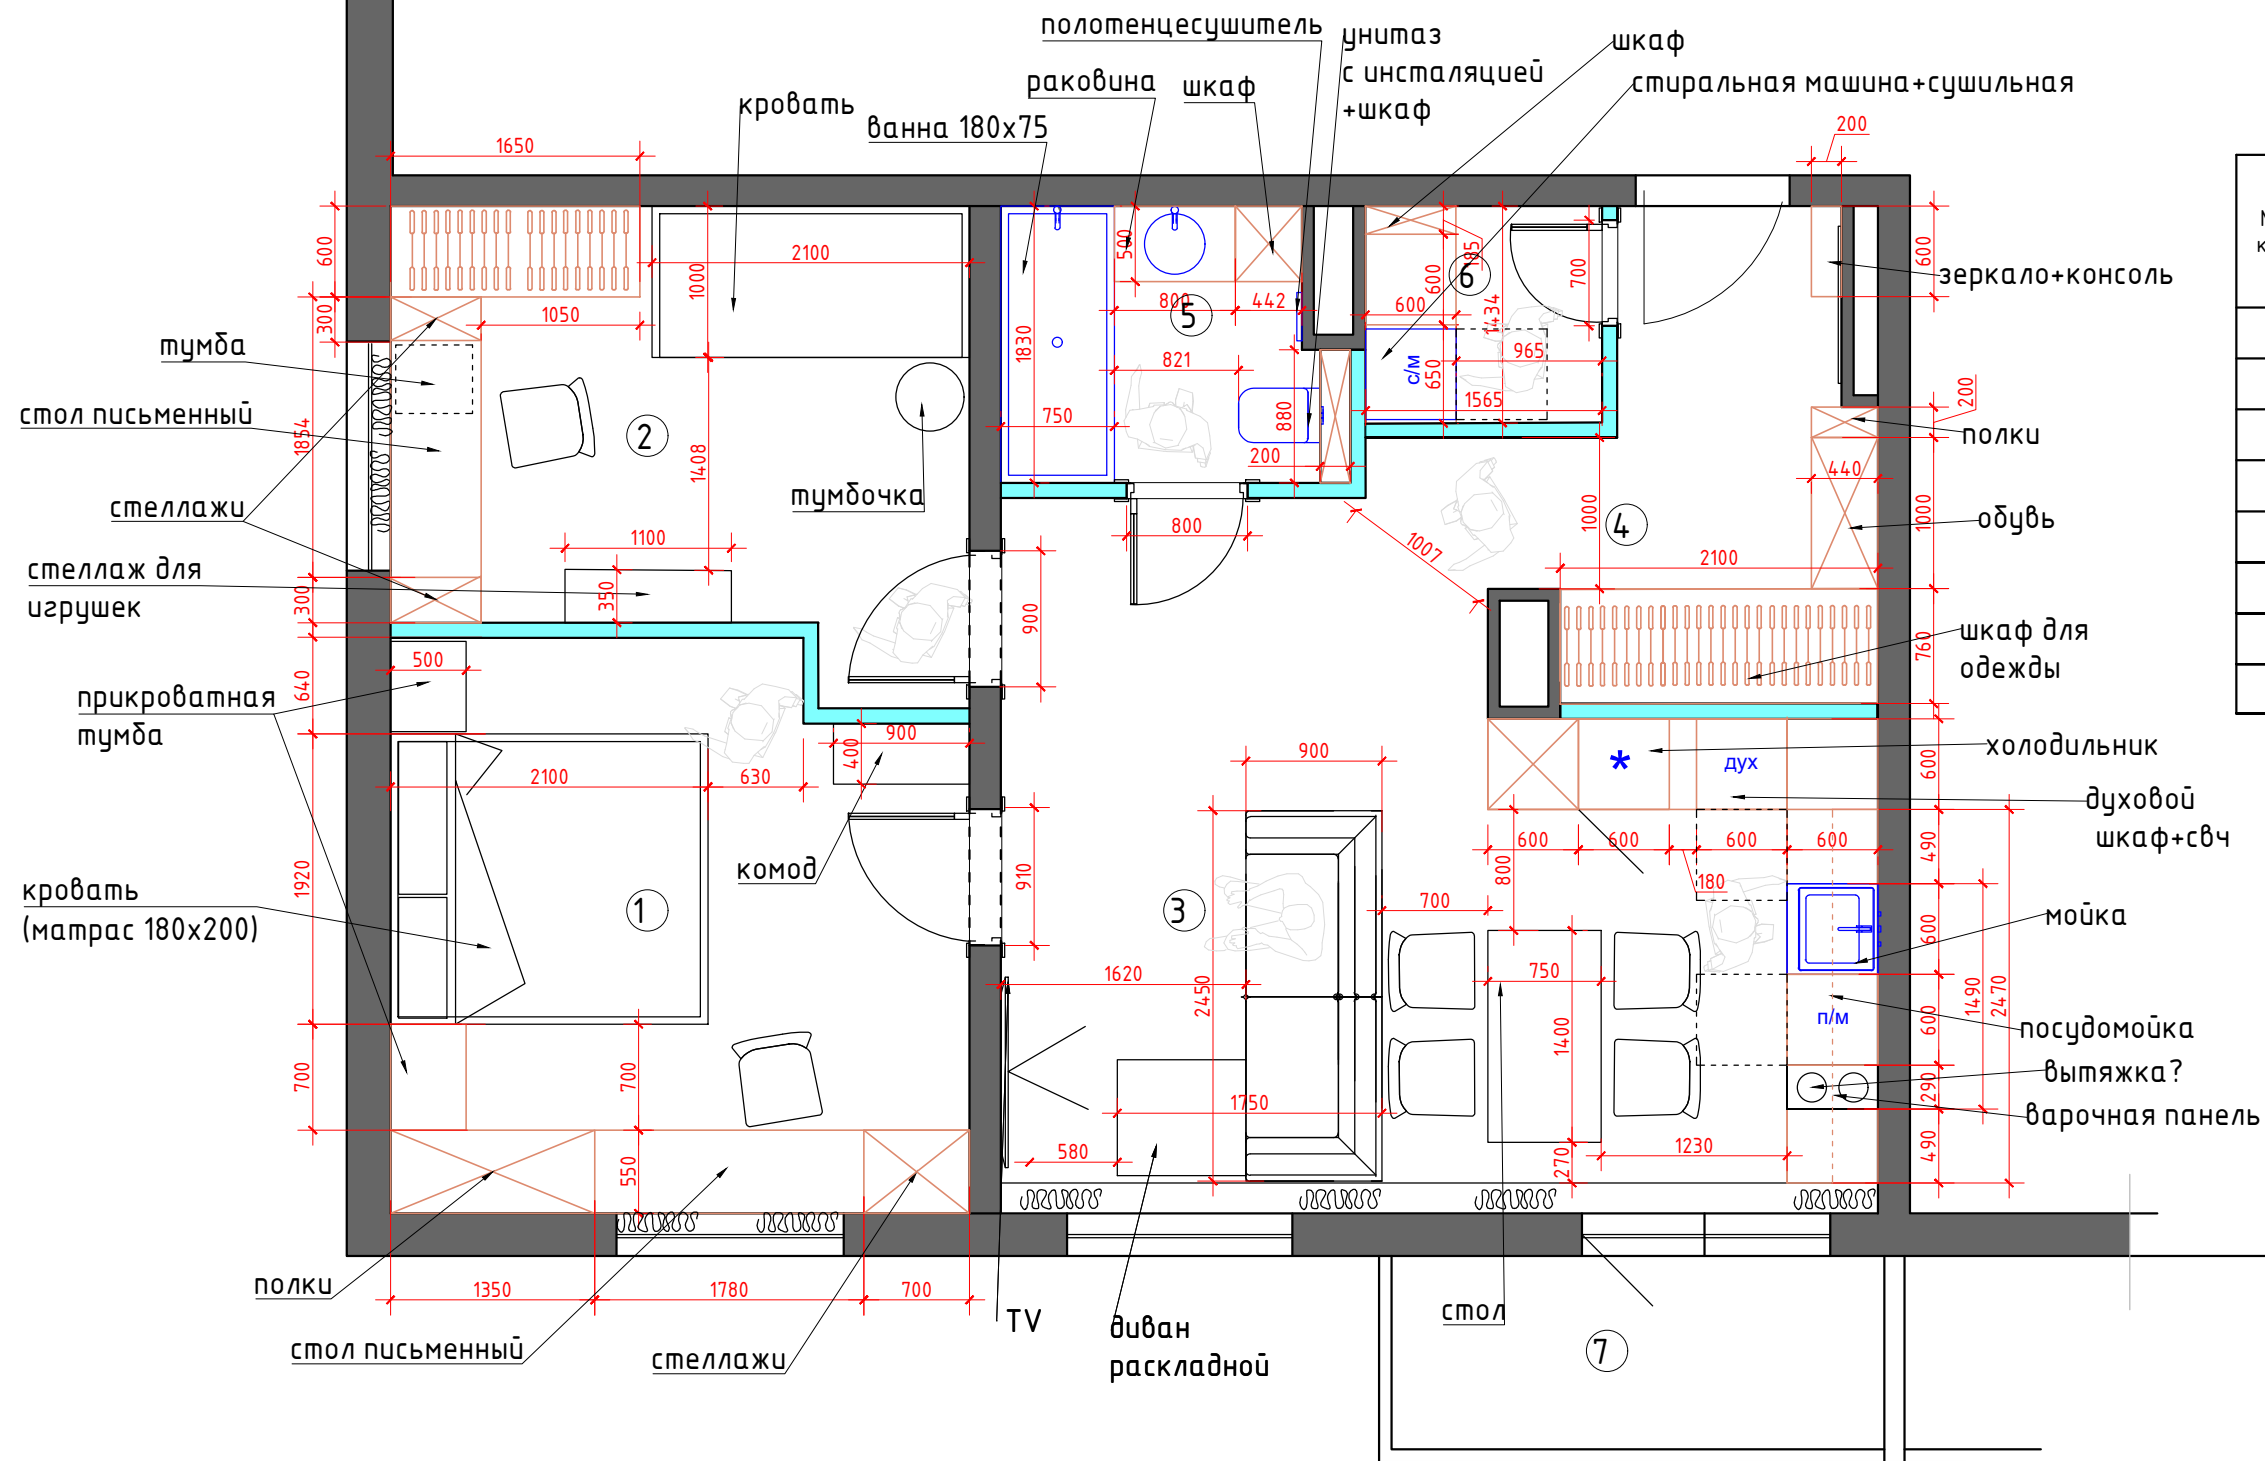

Экспликация помещений

| №№ комн. | Характеристики комнат и помещений | Общая площадь |
|----------|-----------------------------------|---------------|
|          |                                   | всего         |
| 1        | Мастер Спальня                    | 13,9          |
| 2        | Детская комната                   | 11,2          |
| 3        | Кухня-гостиная                    | 23,7          |
| 4        | Коридор                           | 6,8           |
| 5        | Ванная комната                    | 3,8           |
| 6        | Постирочная                       | 2,2           |
| Итого:   |                                   | 61,6          |


Условные обозначения

- мебель по индивидуальным размерам
- возводимые перегородки

1:75

|          |              |          |         |                                              |          |                          |        |
|----------|--------------|----------|---------|----------------------------------------------|----------|--------------------------|--------|
| Заказчик | Согласованно | Дата     | Подпись | Адрес:<br>г. Раменское, ул. Семейная, 7, 462 |          |                          |        |
|          |              | 07.04.25 |         |                                              | Стадия   | Лист                     | Листов |
| Заказчик |              |          |         |                                              |          |                          |        |
| Дизайнер | Чапанова П.О |          |         |                                              | Квартира | POLINA CHAPLANOVA DESIGN |        |
|          |              |          |         |                                              |          |                          |        |
|          |              |          |         | План расстановки мебели                      |          |                          |        |
|          |              |          |         |                                              |          |                          |        |
|          |              |          |         |                                              |          |                          |        |

Формат А3

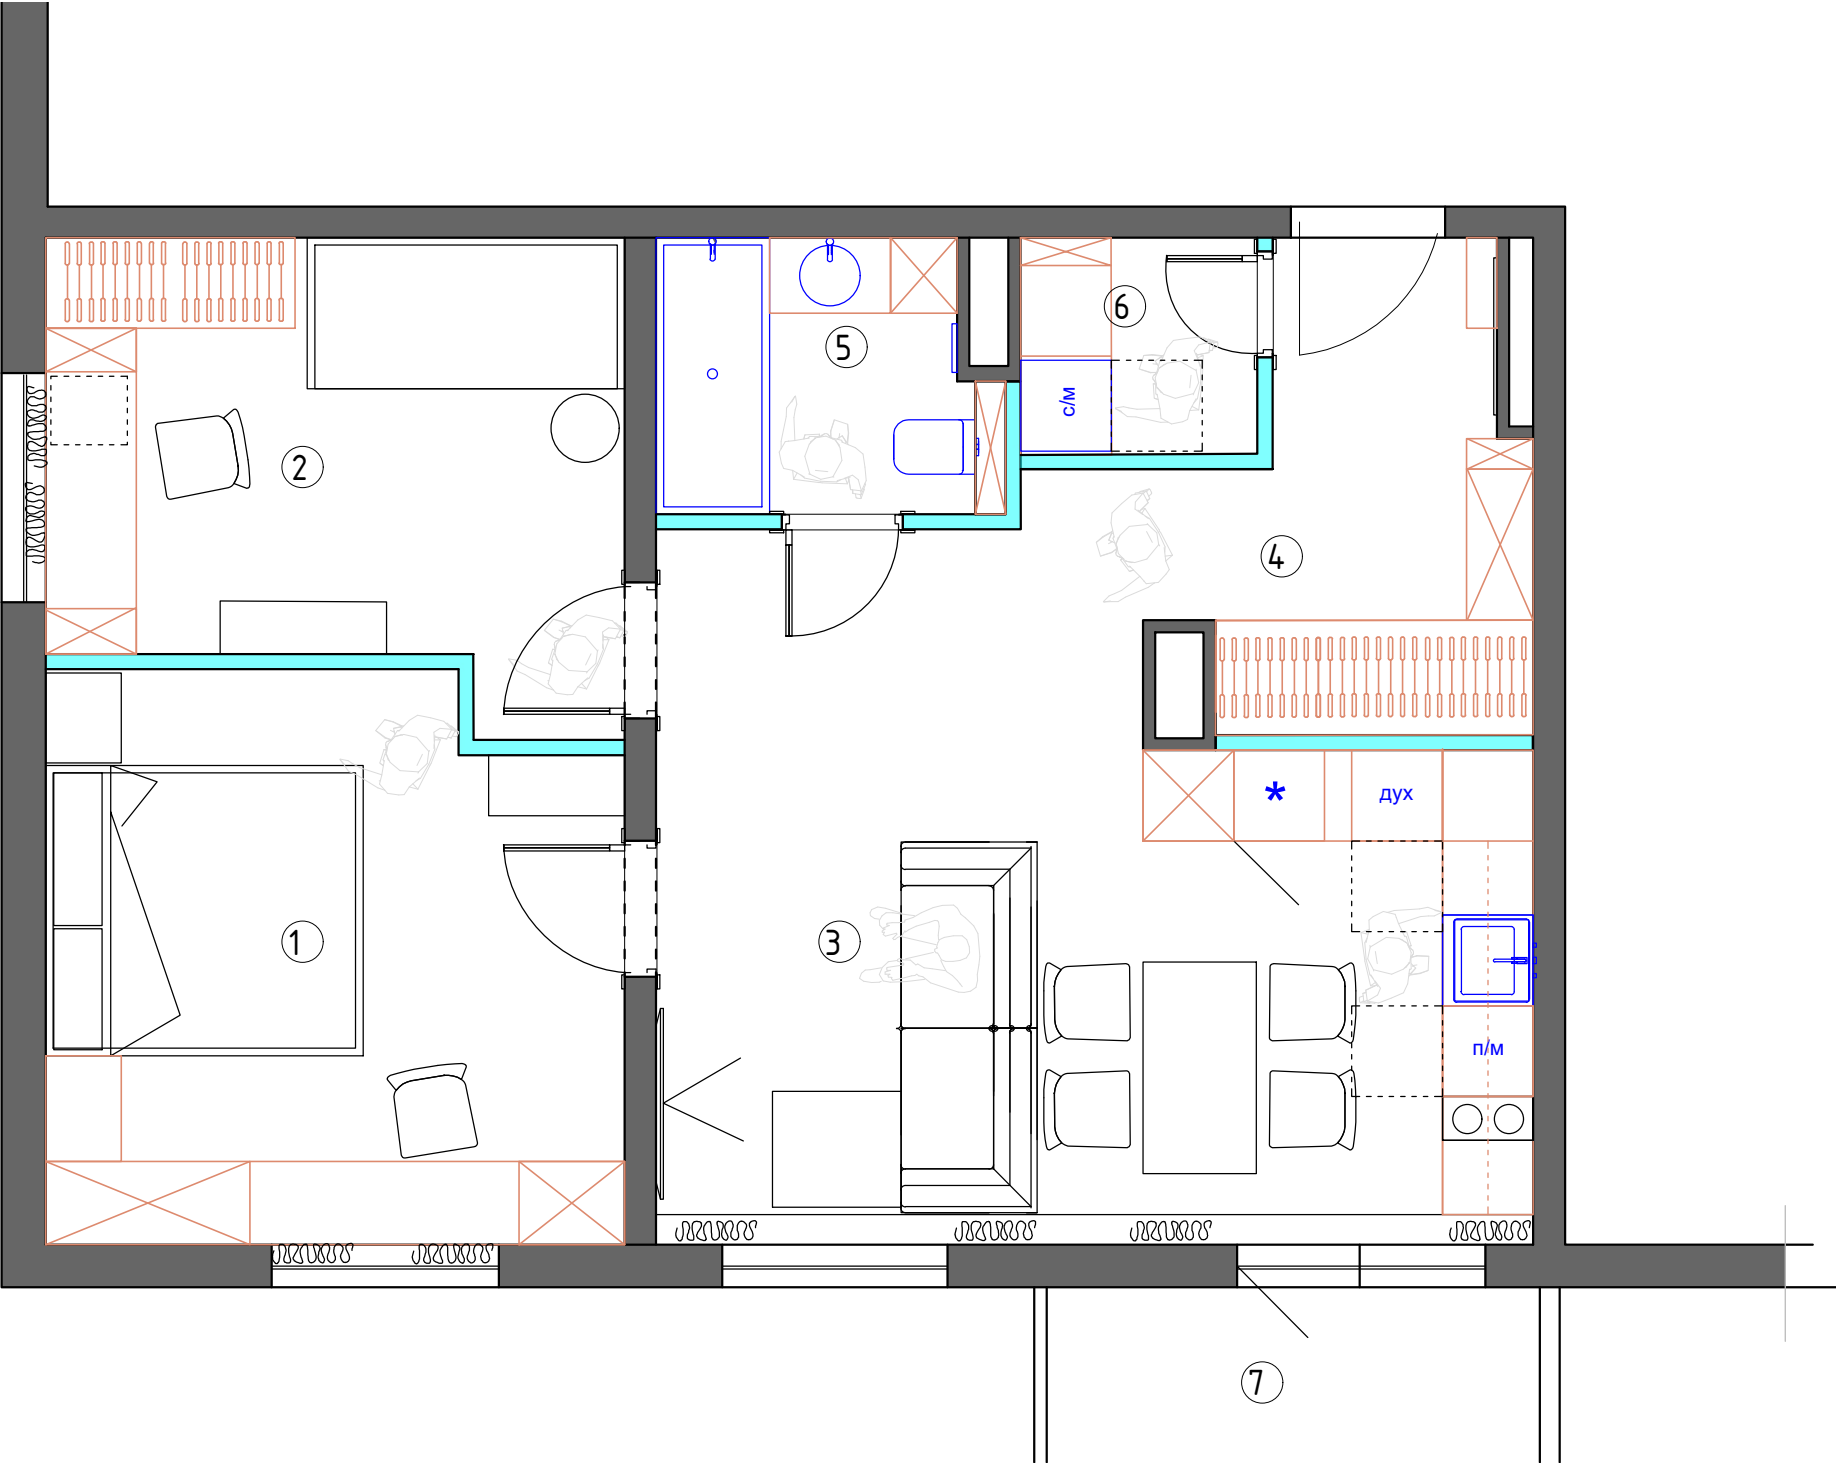

Экспликация помещений

| №№ комн. | Характеристики комнат и помещений | Общая площадь |
|----------|-----------------------------------|---------------|
|          |                                   | всего         |
| 1        | Мастер Спальня                    | 13,9          |
| 2        | Детская комната                   | 11,2          |
| 3        | Кухня-гостиная                    | 23,7          |
| 4        | Коридор                           | 6,8           |
| 5        | Ванная комната                    | 3,8           |
| 6        | Постирочная                       | 2,2           |
| Итого:   |                                   | 61,6          |

Условные обозначения  
— мебель по индивидуальным размерам  
— возводимые перегородки

1:75

|          |              |          |         |                                              |                          |      |        |
|----------|--------------|----------|---------|----------------------------------------------|--------------------------|------|--------|
| Заказчик | Согласованно | Дата     | Подпись | Адрес:<br>г. Раменское, ул. Семейная, 7, 462 |                          |      |        |
|          |              | 07.04.25 |         |                                              | Стадия                   | Лист | Листов |
| Заказчик |              |          |         |                                              |                          |      |        |
| Дизайнер | Чапанова П.О |          |         | Квартира                                     | POLINA CHAPLANOVA DESIGN |      |        |
|          |              |          |         |                                              |                          |      |        |
|          |              |          |         | План расстановки мебели                      |                          |      |        |
|          |              |          |         |                                              |                          |      |        |
|          |              |          |         |                                              |                          |      |        |