


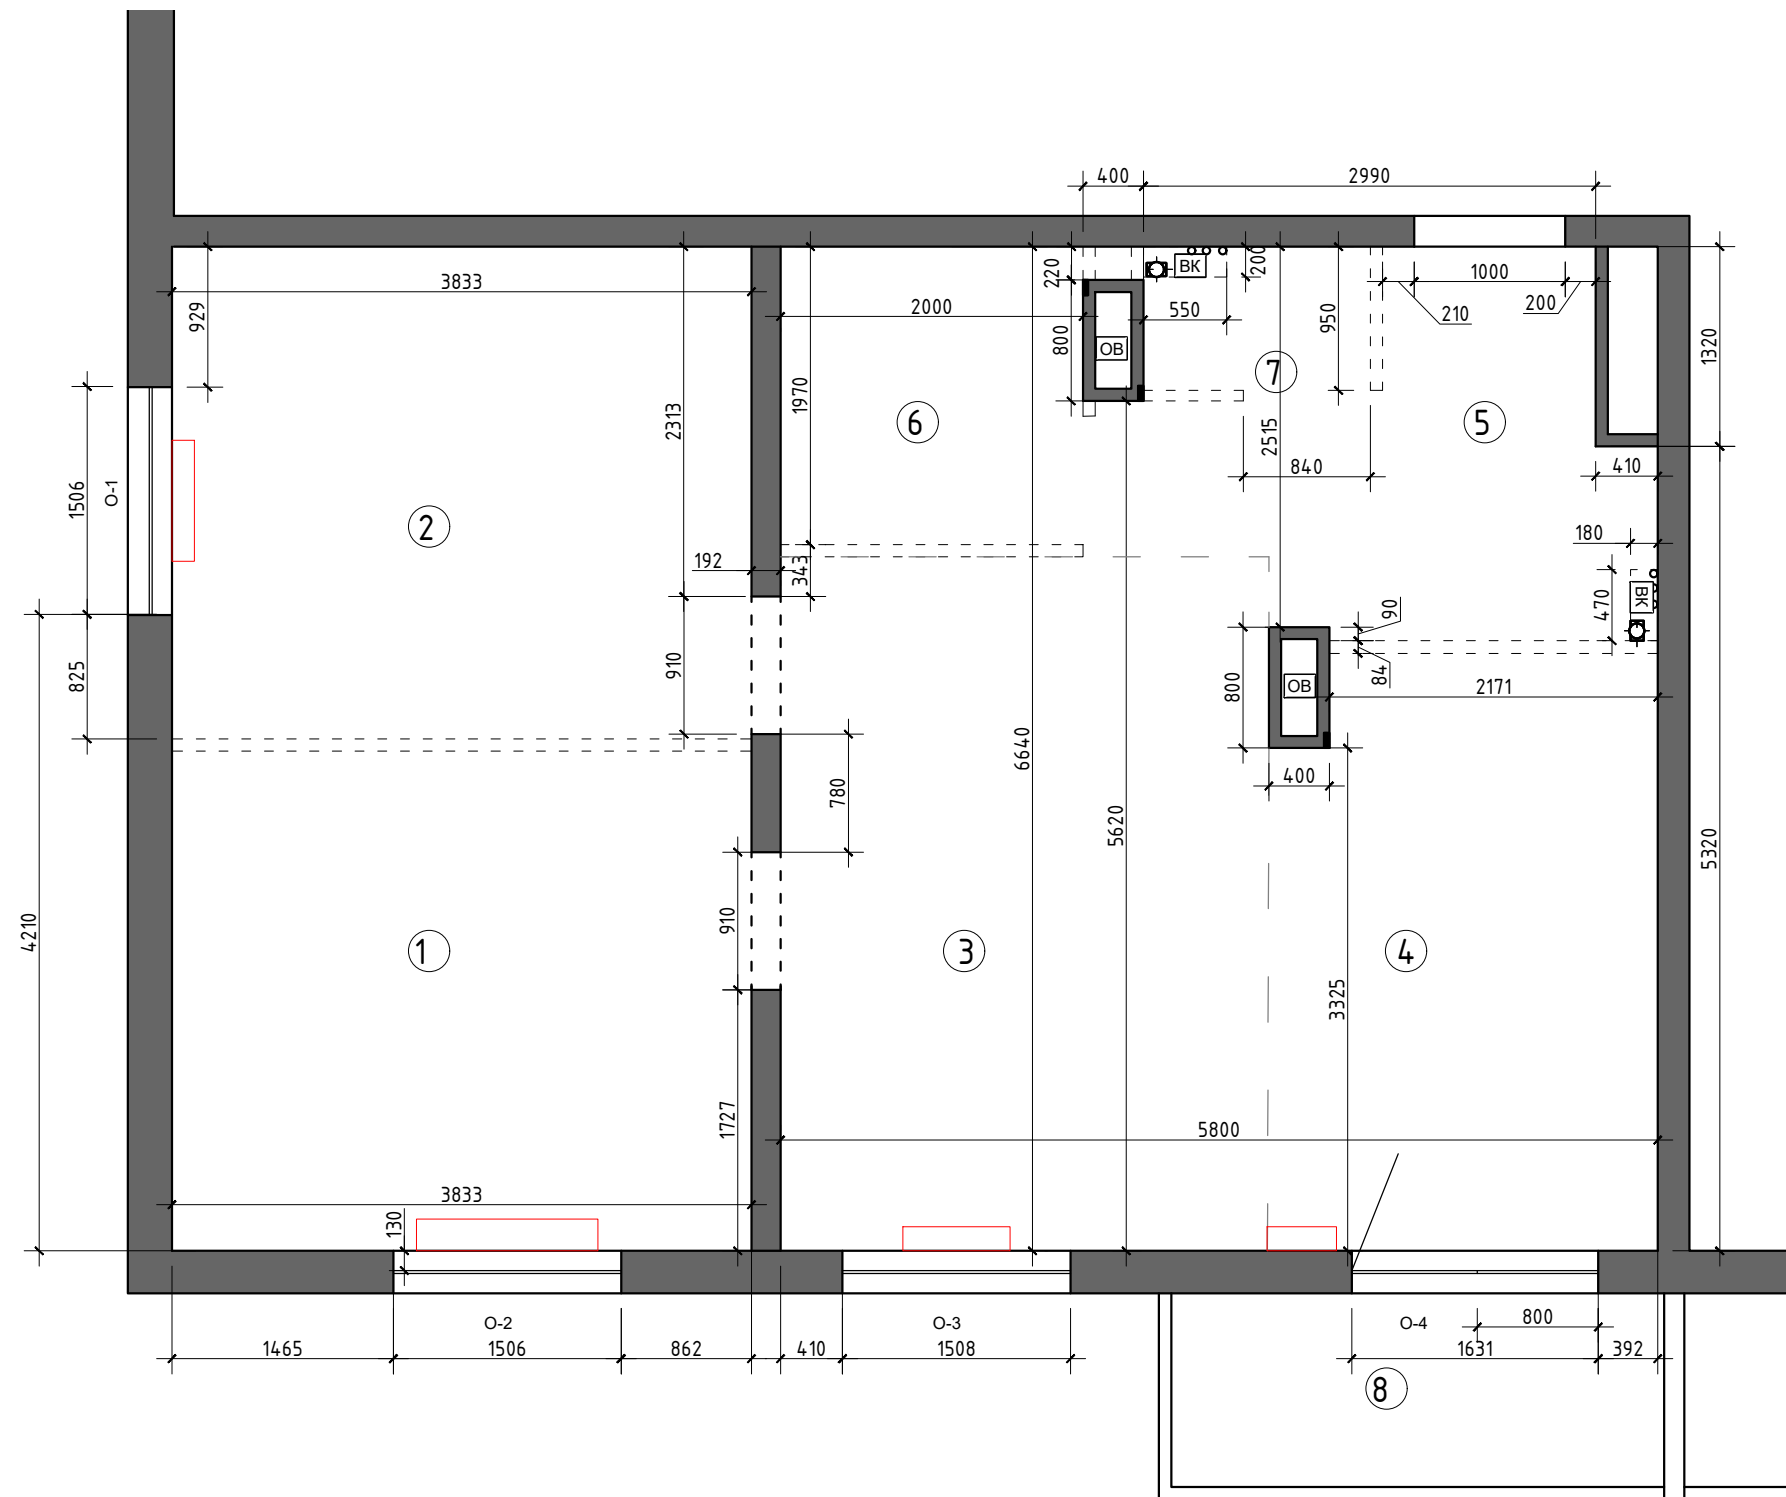

Экспликация помещений

№№ комн.	Характеристики комнат и помещений	Общая площадь
		всего
1	Комната 1	12,5
2	Комната 2	12,4
3	Комната 3	14,8
4	Кухня	9,9
5	Коридор	6,5
6	Ванная комната	3,9
7	Санузел	1,4
8	Балкон	
Итого:		61,4


Условные обозначения

N помещения по экспликации
12,5 Площадь S м2

- h=2820 - высота помещения существующая при обмерах;
+0,100 - отметка уровня чистого пола;
0,000 - за отметку 0,000 принят уровень существующего пола в квартире только для обмерного плана;
- трассировка перегородок;
ОВ - системы вентиляции
ВК - ввод водопровода и канализация;

Примечание:
1. Обмеры произведены по отделке на момент обследования

Спецификация оконных проёмов

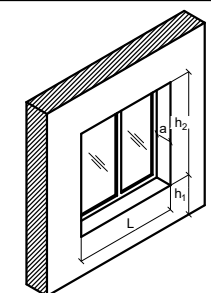

Обозначение	L	h ₁	h ₂	a
О-1	1506	607	1822	130
О-2	1506	596	1804	130
О-3	1508	580	1810	130
О-4	1631	-	1810	130

1:75

Заказчик	Согласованно	Дата	Подпись	Адрес: г. Раменское, ул. Семейная, 7, 462			
		14.05.25			Стадия	Лист	Листов
Заказчик							
Дизайнер	Чапанова П.О			Квартира	POLINA CHAPLANOVA DESIGN		
				Обмерный план, откорректированный			

Формат А3