

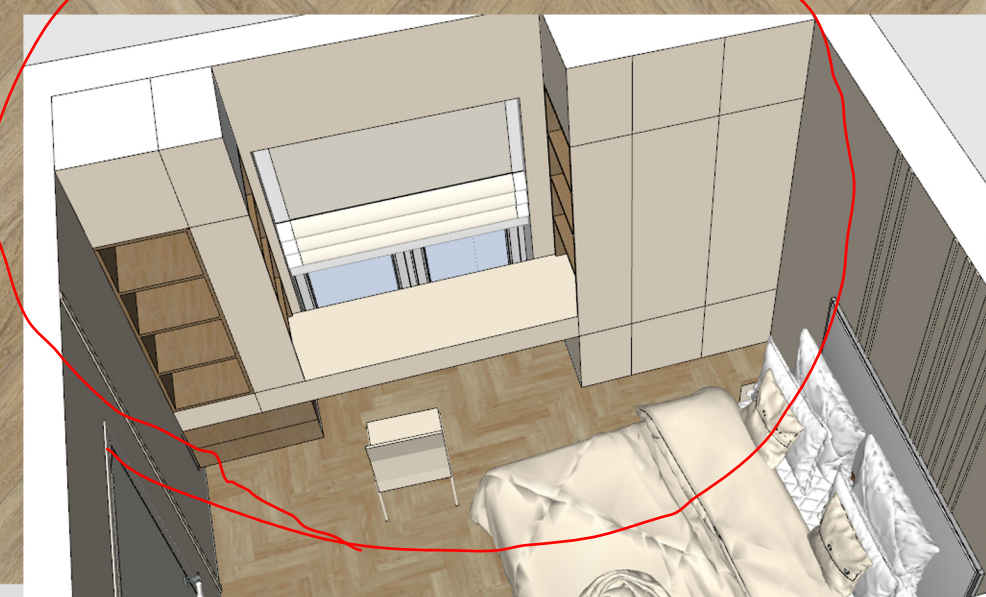


СПАЛЬНЯ

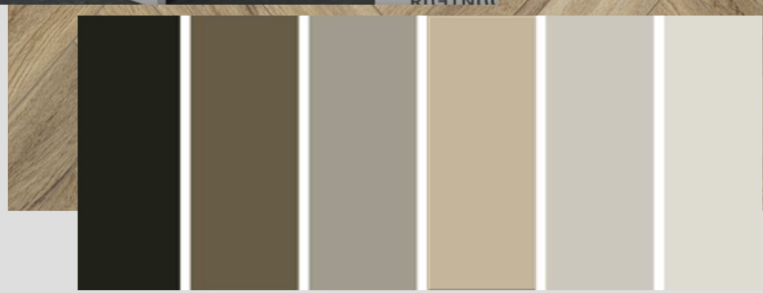

POLINA CHAPLANOVA DESIGN

ДЕТСКАЯ

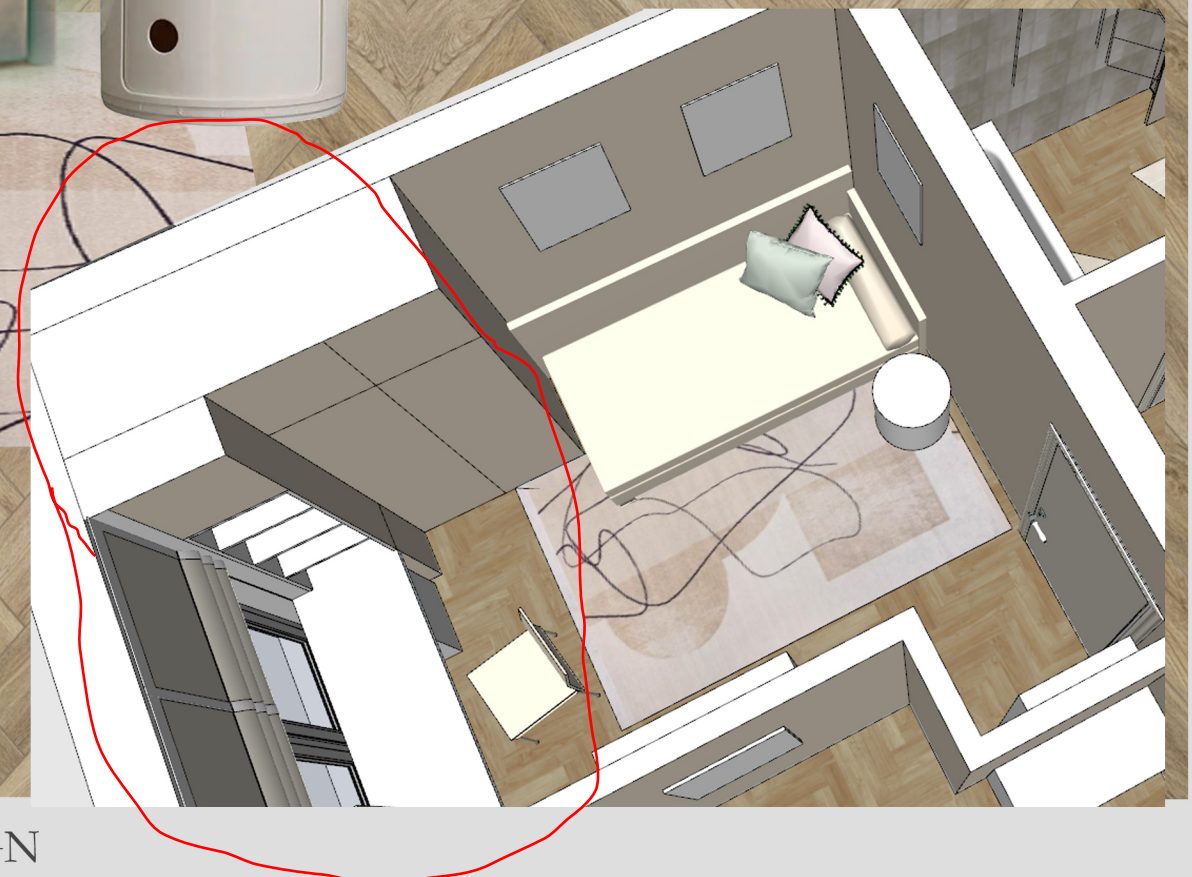

POLINA CHAPLANOVA DESIGN

КУХНЯ





POLINA CHAPLANOVA DESIGN

ГОСТИНАЯ



POLINA CHAPLANOVA DESIGN

ПРИХОЖАЯ

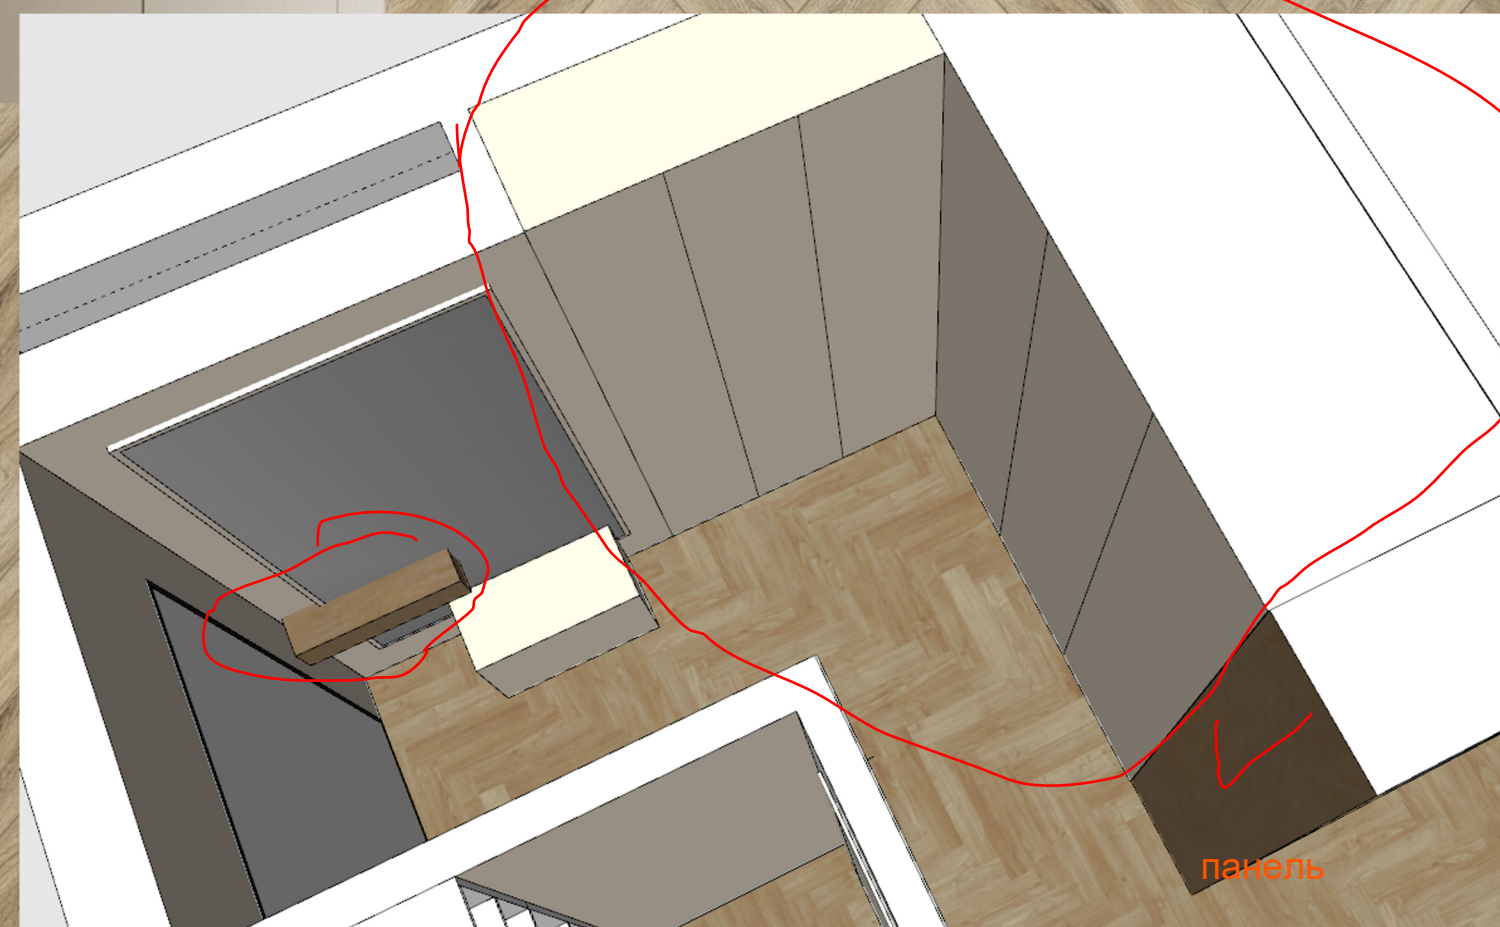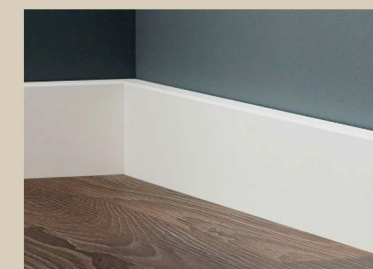

POLINA CHAPLANOVA DESIGN

САМУЗЕА



POLINA CHAPLANOVA DESIGN


ПОСТИРОЧНАЯ



-сайт



POLINA CHAPLANOVA DESIGN

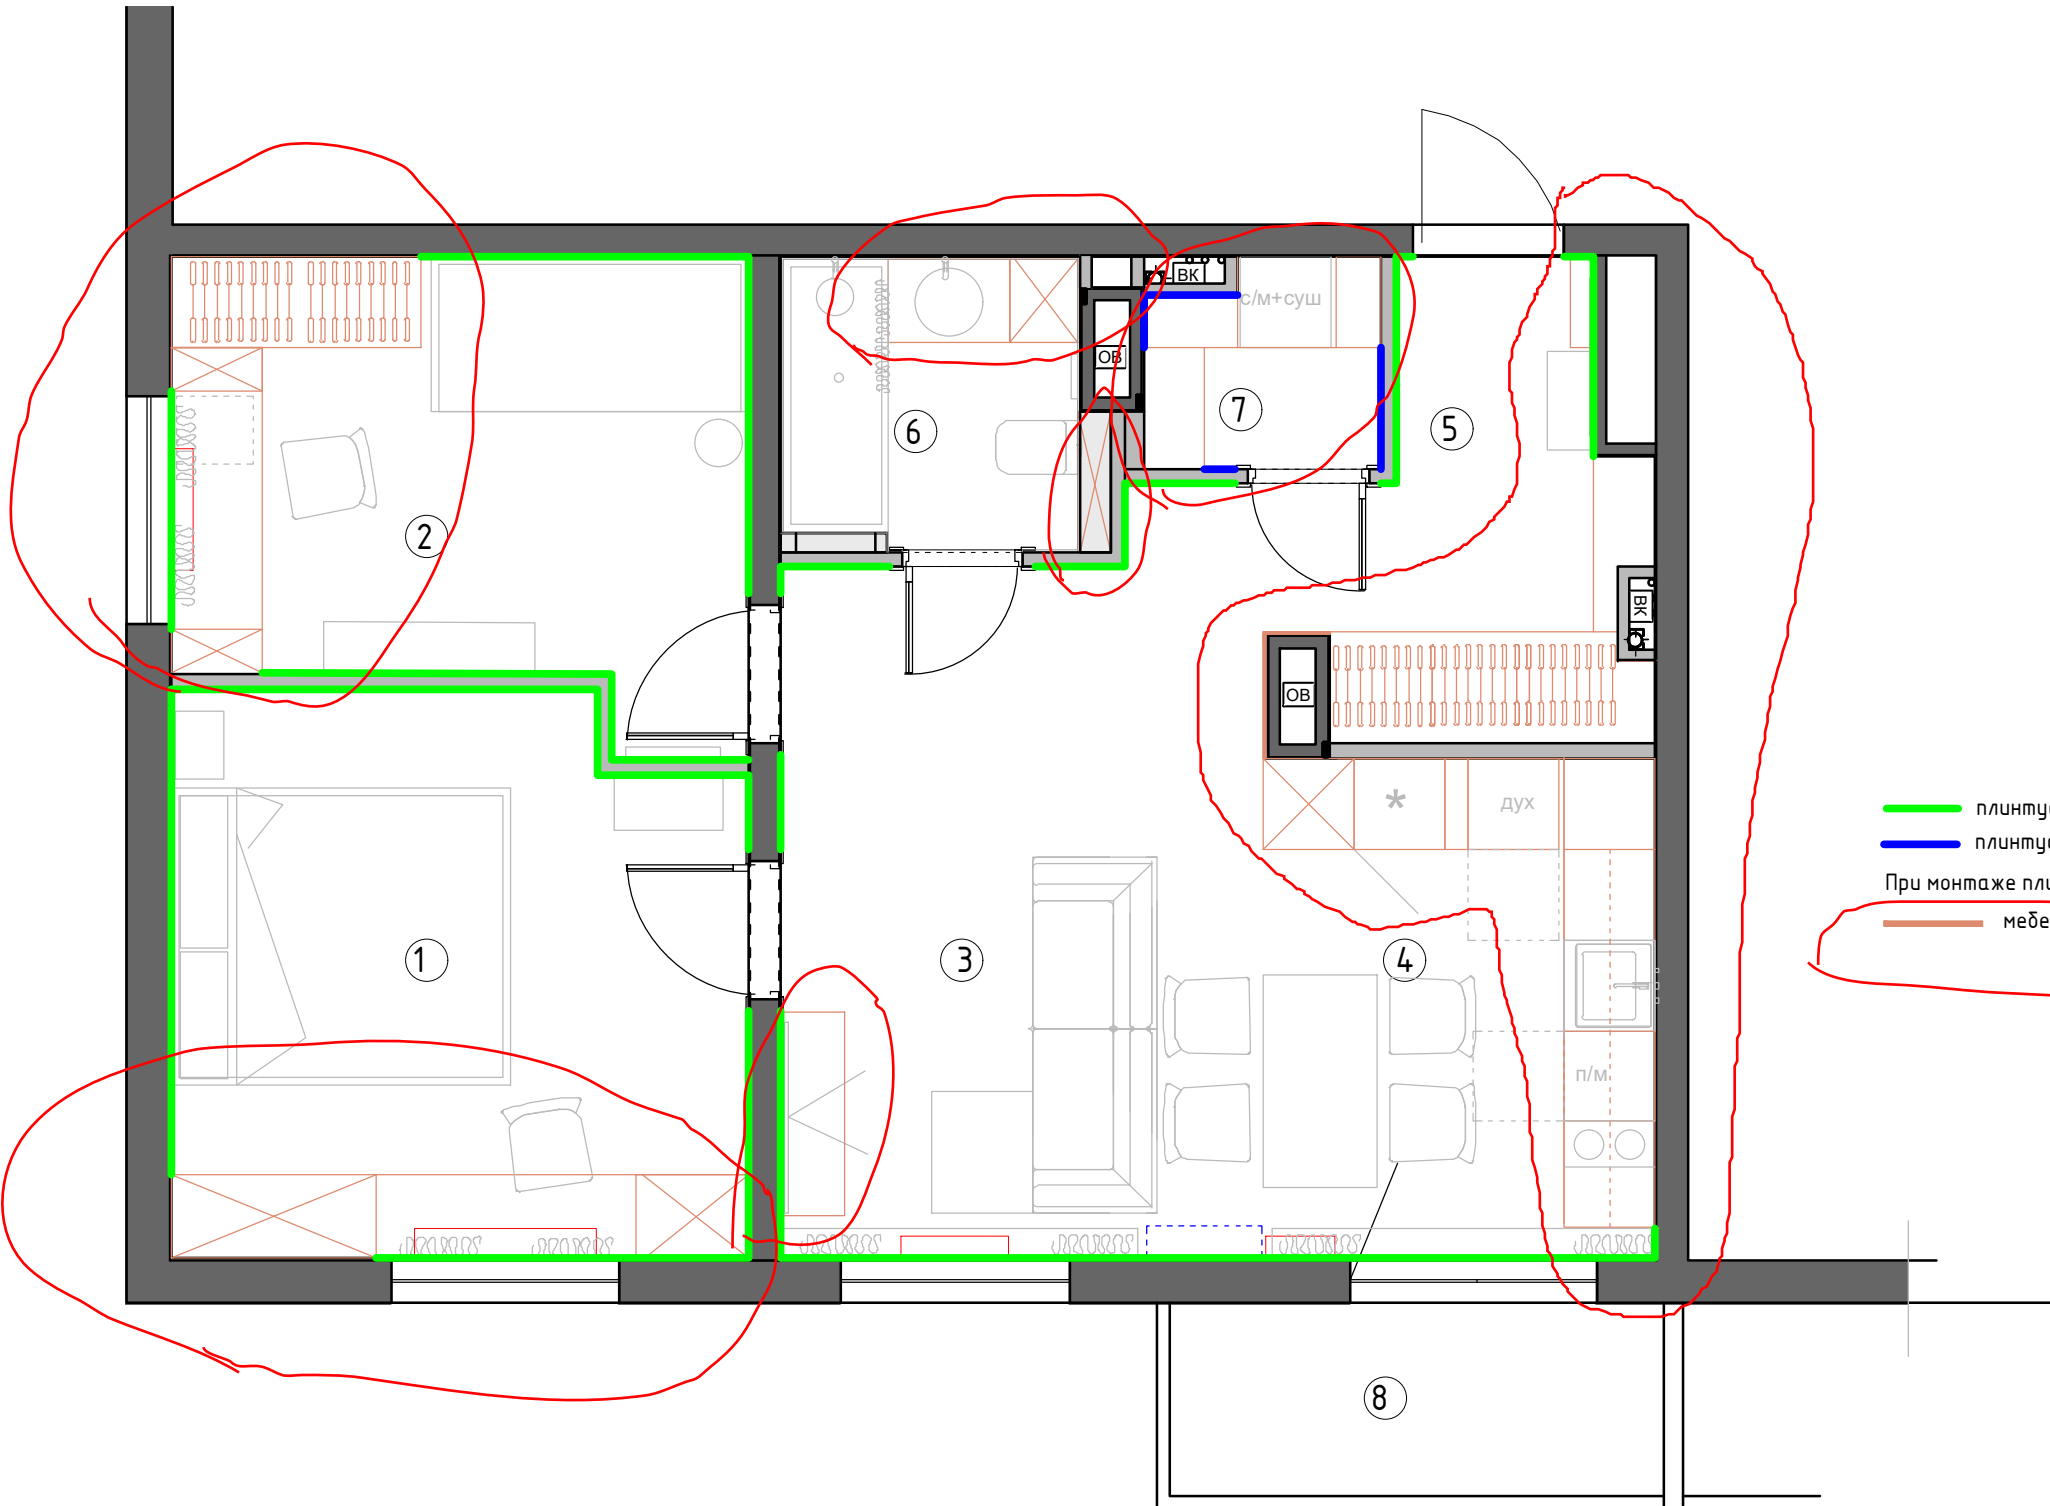

Экспликация помещений

№№ комн.	Характеристики комнат и помещений	Общая площадь
		всего
1	Мастер Спальня	13,8
2	Детская комната	11,0
3-4	Кухня-гостиная	23,2
5	Коридор	6,5
6	Ванная комната	3,9
7	Постирочная	2,0
Итого:		60,4

Условные обозначения:


- плинтус h 100 МДВ под покраску, см. совместно с развертками
- плинтус h 100 из керамогранита (пола)
- При монтаже плинтуса учесть мебель по индивидуальным размерам
- мебель по индивидуальным размерам с плинтусом

- МДФ ПВХ
- Столешницы под камень из пластика
- Фартук на кухне из пластика

1:50

Заказчик	Согласованно	Дата	Подпись	Адрес: г. Раменское, ул. Семейная, 7, 462			
		02.06.25			Стадия	Лист	Листов
Заказчик						17	32
Дизайнер	Чапанова П.О			Квартира	POLINA CHAPLANOVA DESIGN		
				План плинтусов М 1:50			

Формат А3




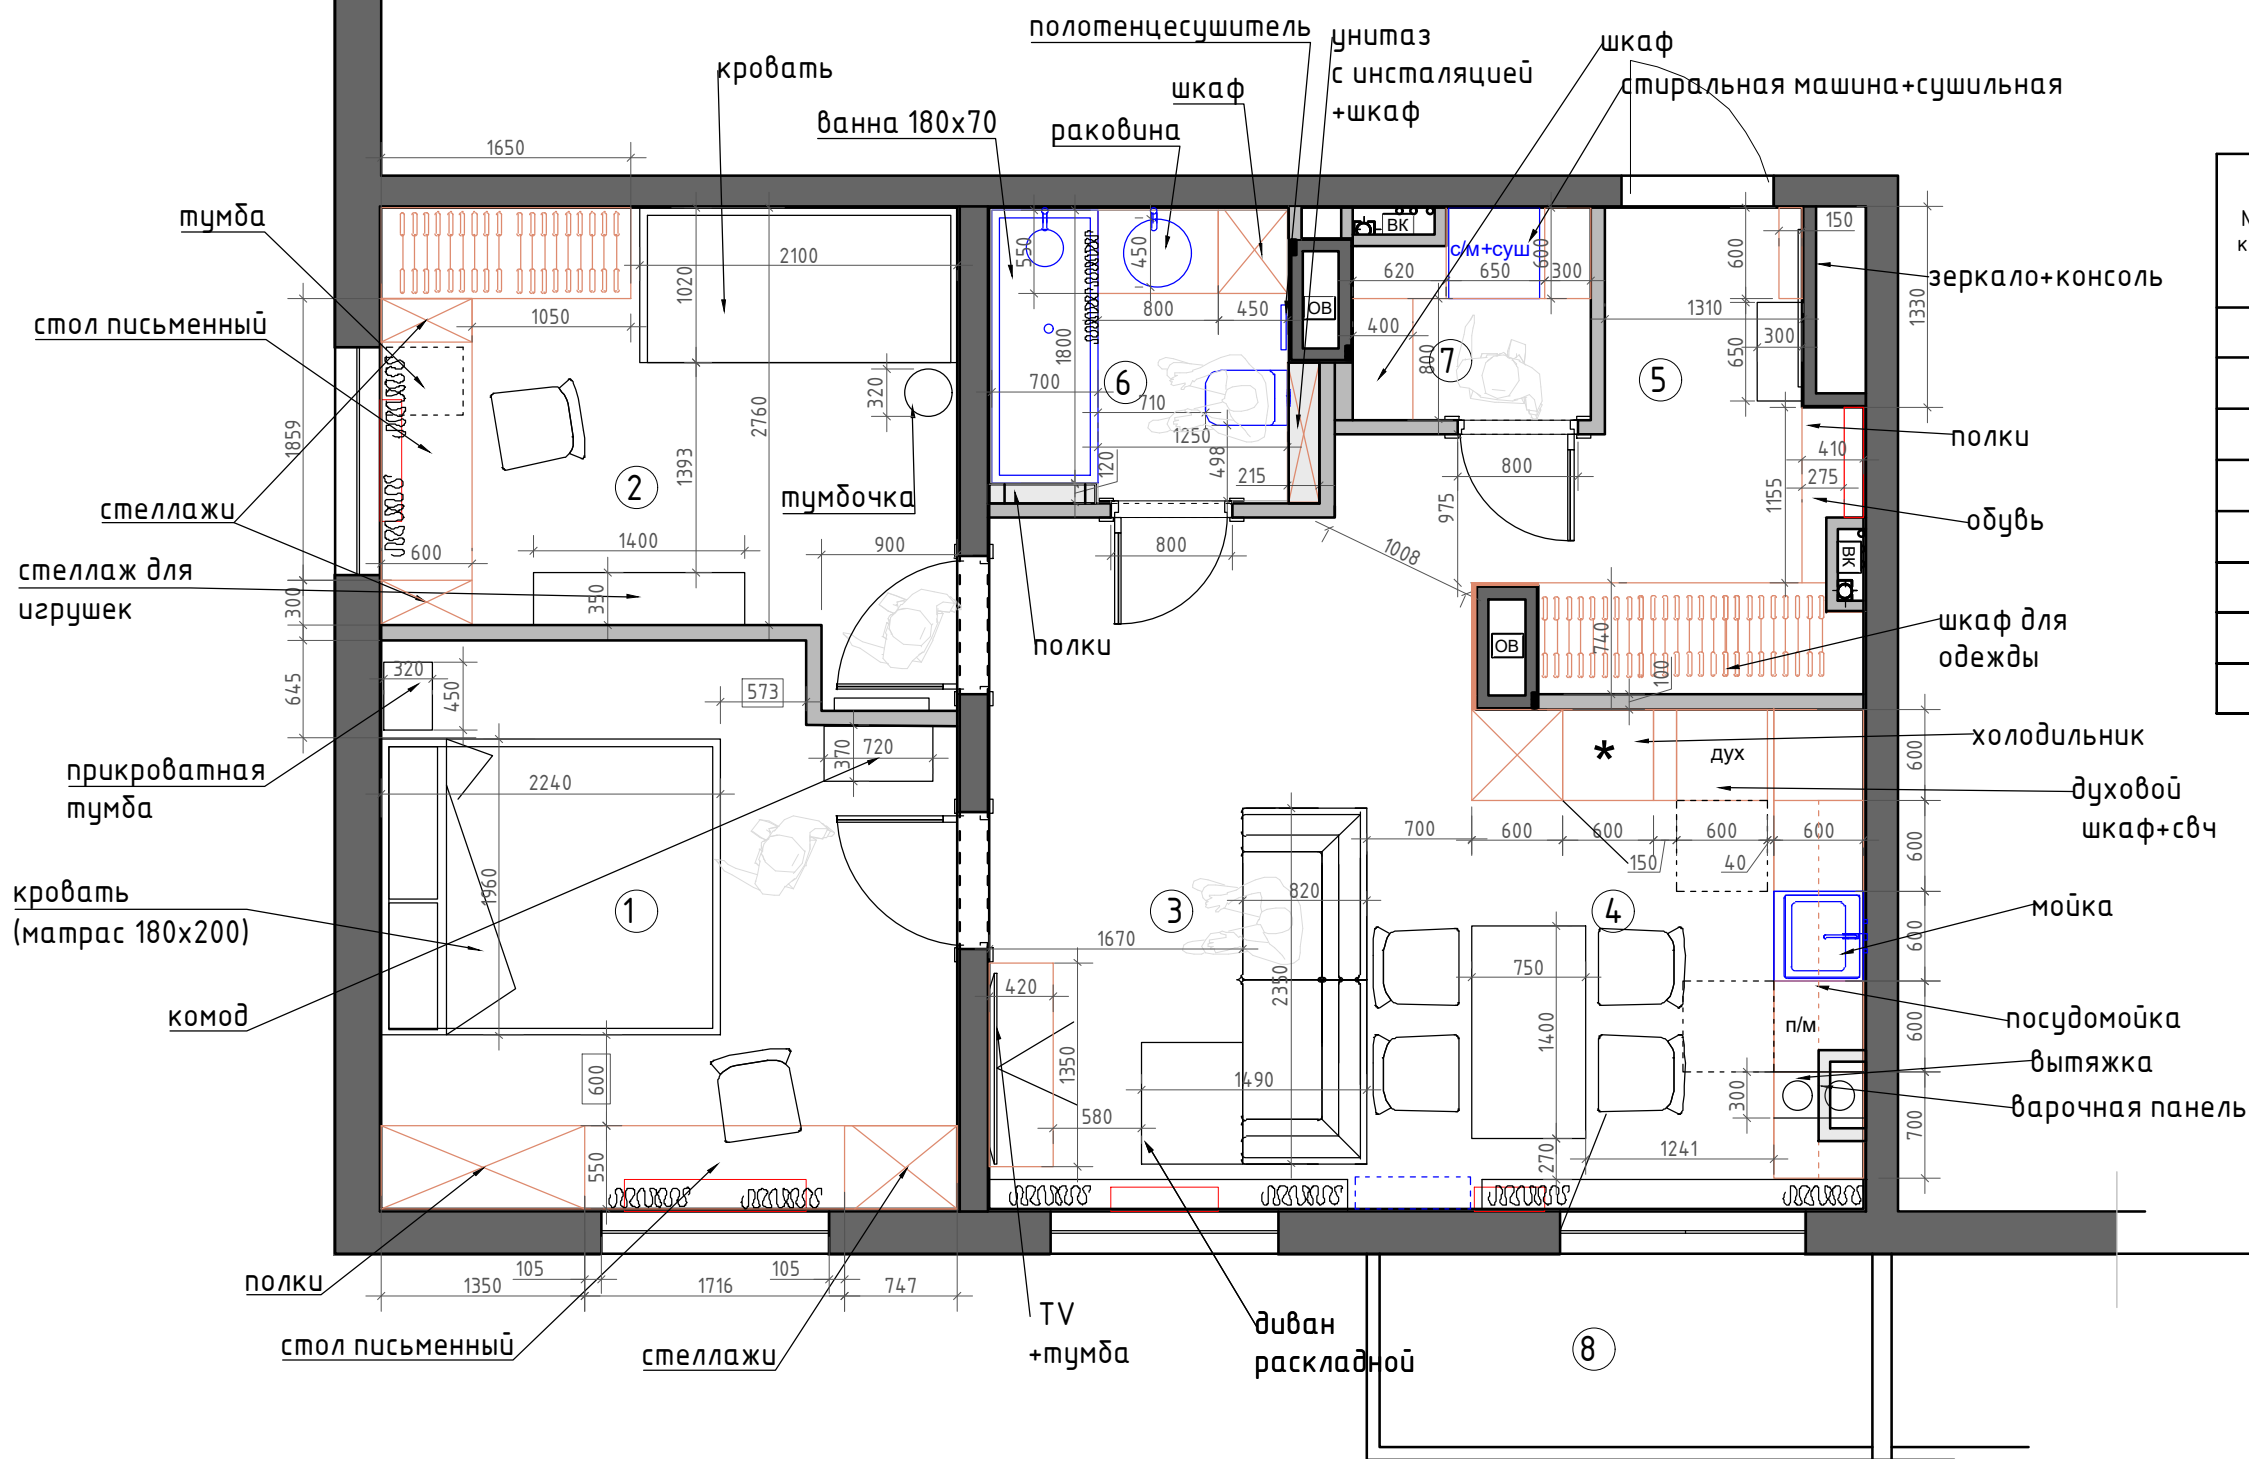


Экспликация помещений		
№№ комн.	Характеристики комнат и помещений	Общая площадь
		всего
1	Мастер Спальня	13,8
2	Детская комната	11,0
3-4	Кухня-гостиная	23,2
5	Коридор	6,5
6	Ванная комната	3,9
7	Постирочная	2,0
Итого:		60,4

Условные обозначения
— мебель по индивидуальным размерам

1:50

Заказчик	Согласованно	Дата	Подпись	Адрес: г. Раменское, ул. Семейная, 7, 462			
		02.06.25			Стадия	Лист	Листов
Заказчик						5	32
Дизайнер	Чапланова П.О			Квартира	POLINA CHAPLANOVA DESIGN		
				План расстановки мебели,			

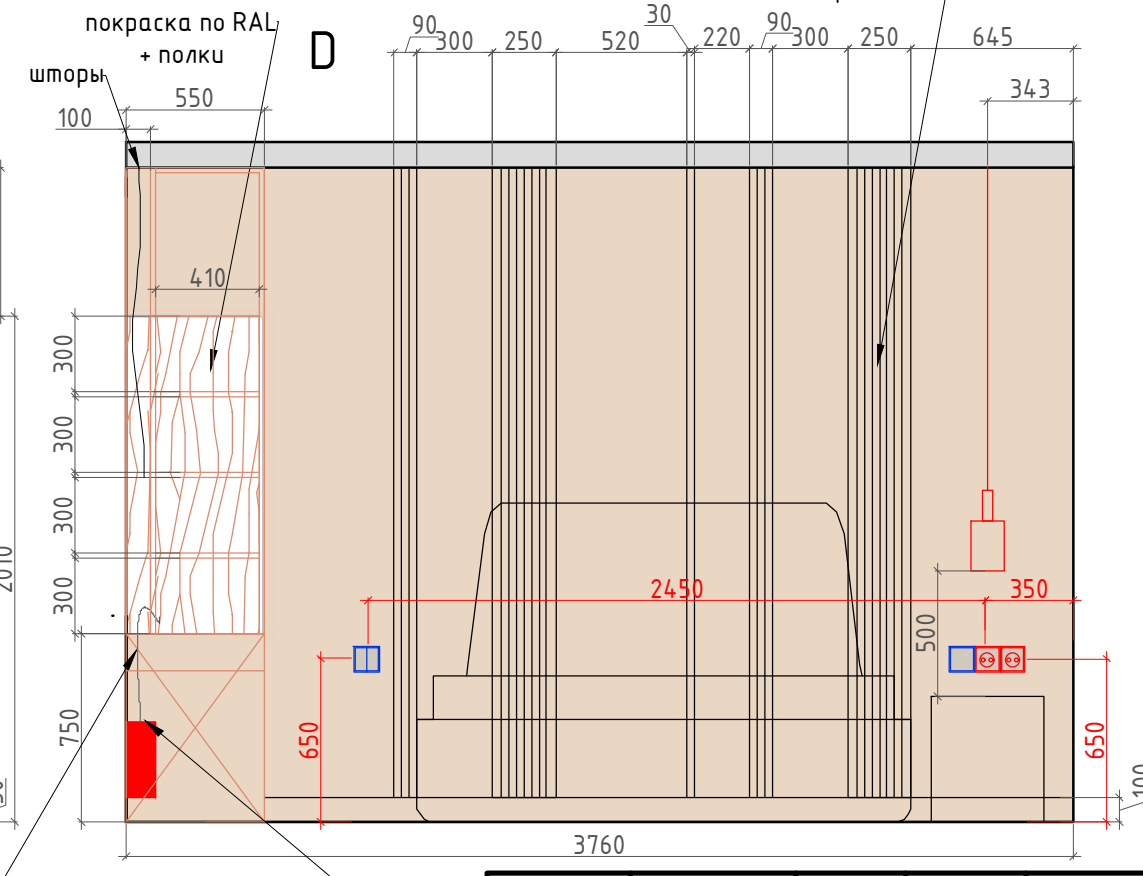
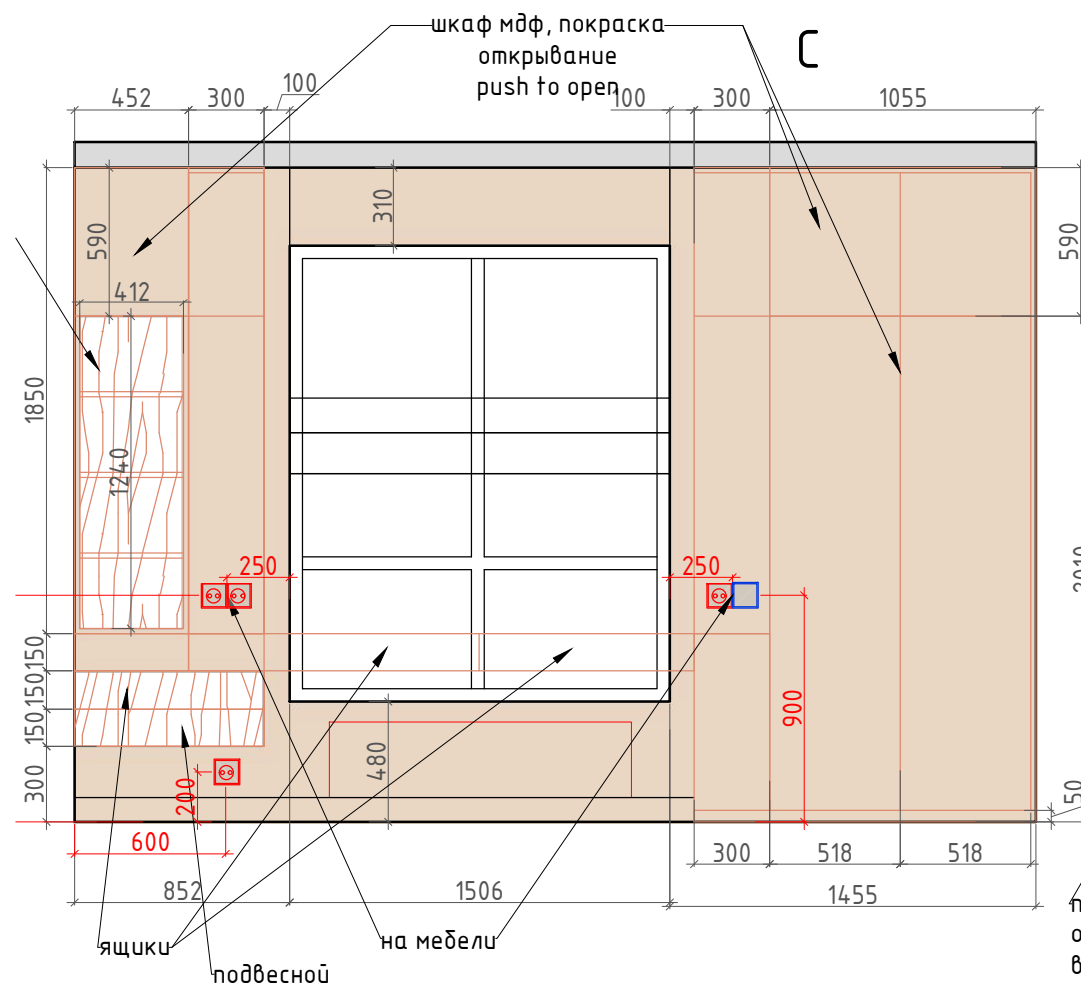
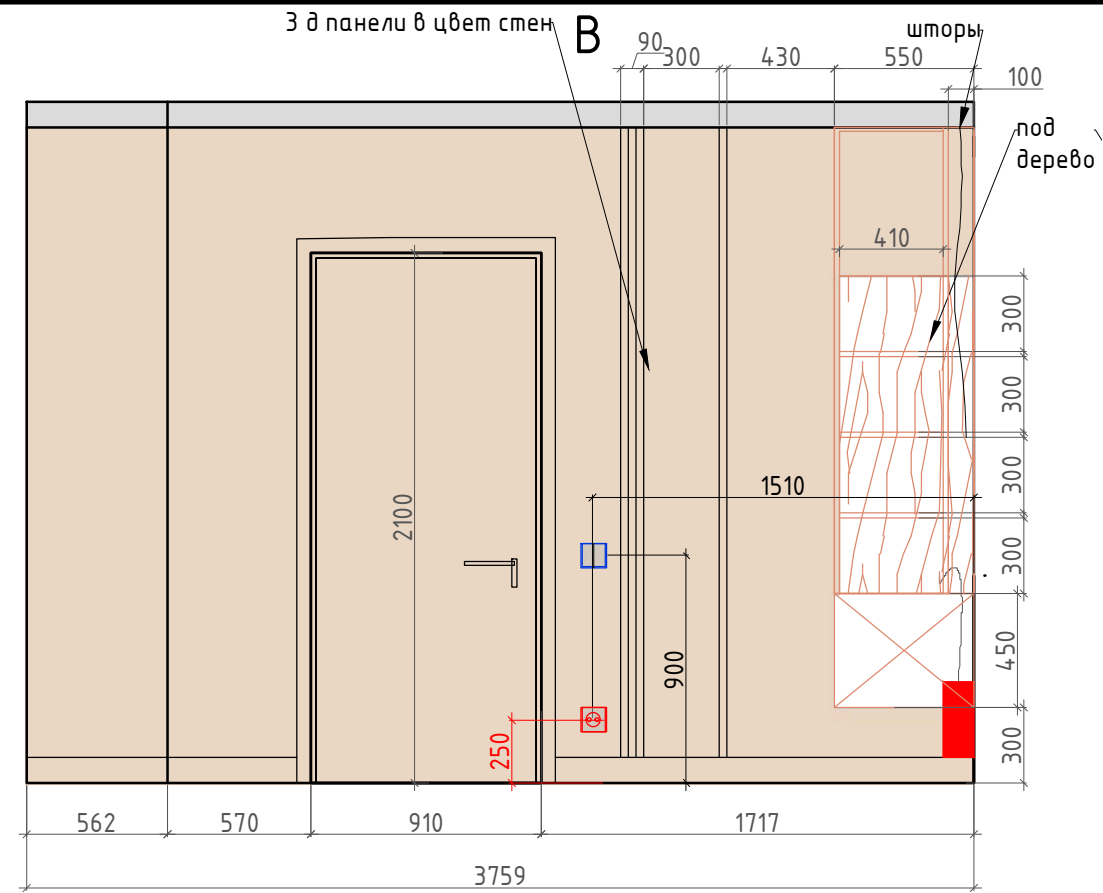
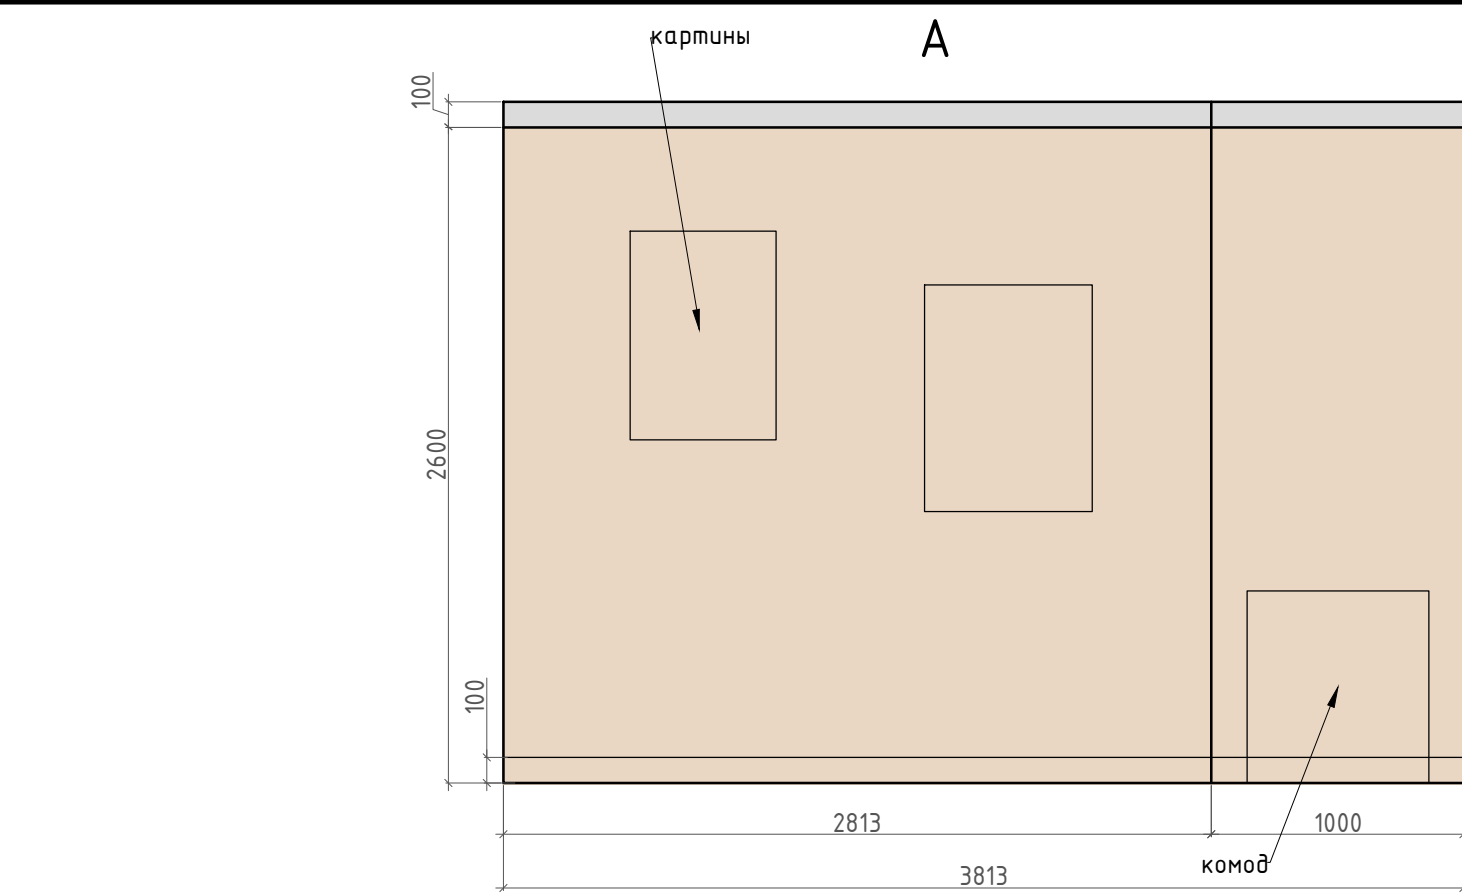


- покраска тип 1
- 3 д панели под покраску
- мебель по индивидуальным размерам
- Электрический вывод/подсветка
- Розетка
- Выключатель

Внутреннее наполнение шкафов согласовывается с Заказчиком перед производством. Данный чертеж не может служить для производства столярных изделий, а является исключительно техническим заданием для конструктора по мебели.

предусмотреть отверстия в столешнице для конвекции и для выхода кабеля оборудования.

Заказчик	Согласованно	Дата	Подпись	Адрес: г. Раменское, ул. Семейная, 7, 462			
		02.06.25			Стадия	Лист	Листов
Заказчик				Квартира		25	32
Дизайнер	Чапланова П.О						
				Развертки, Мастер спальня, помещение № 5	POLINA CHAPLANOVA DESIGN		

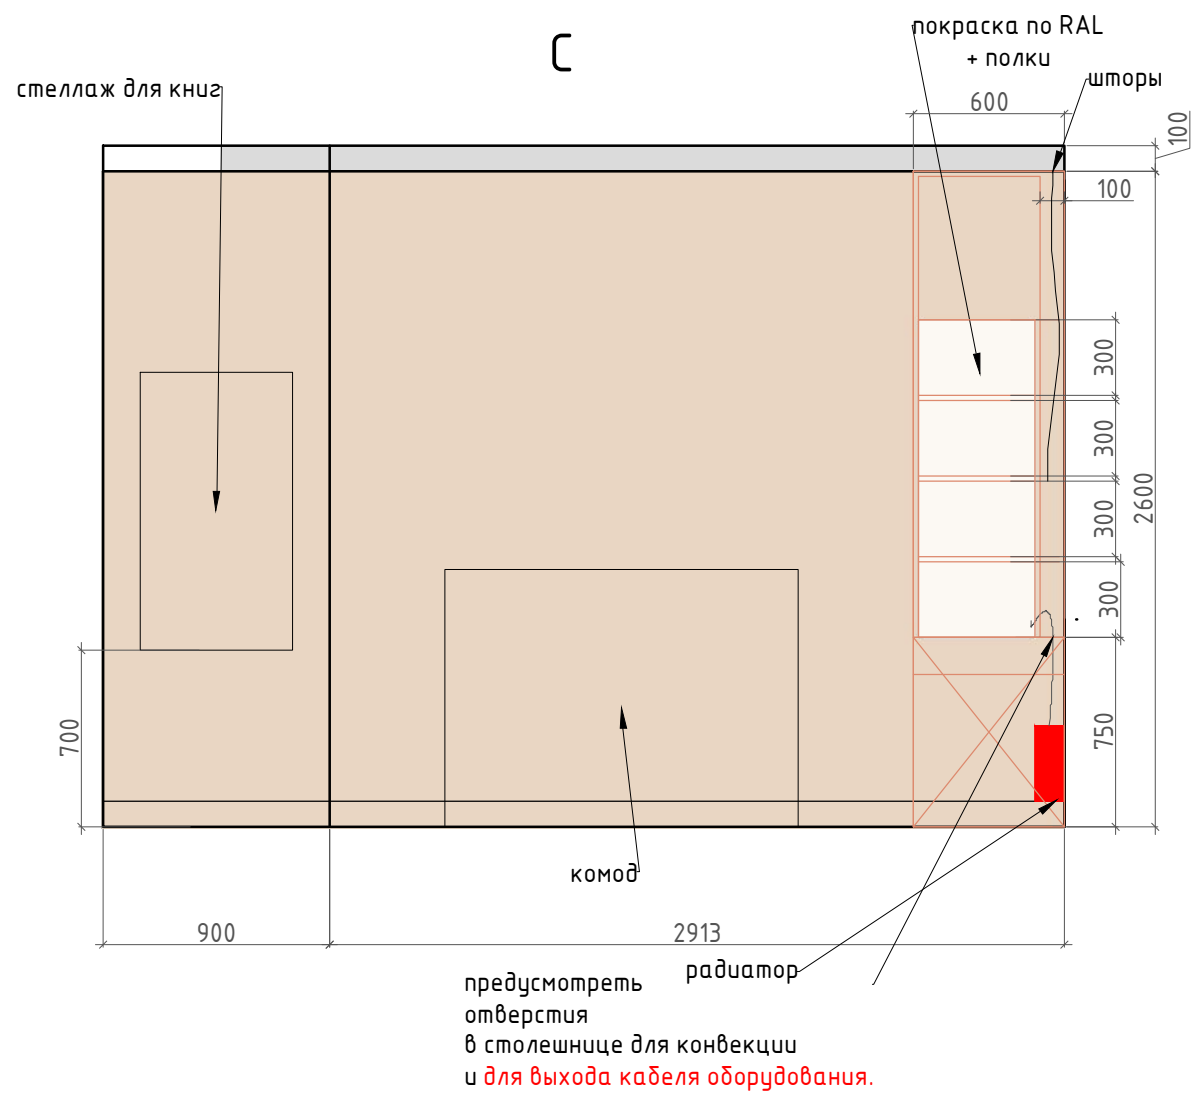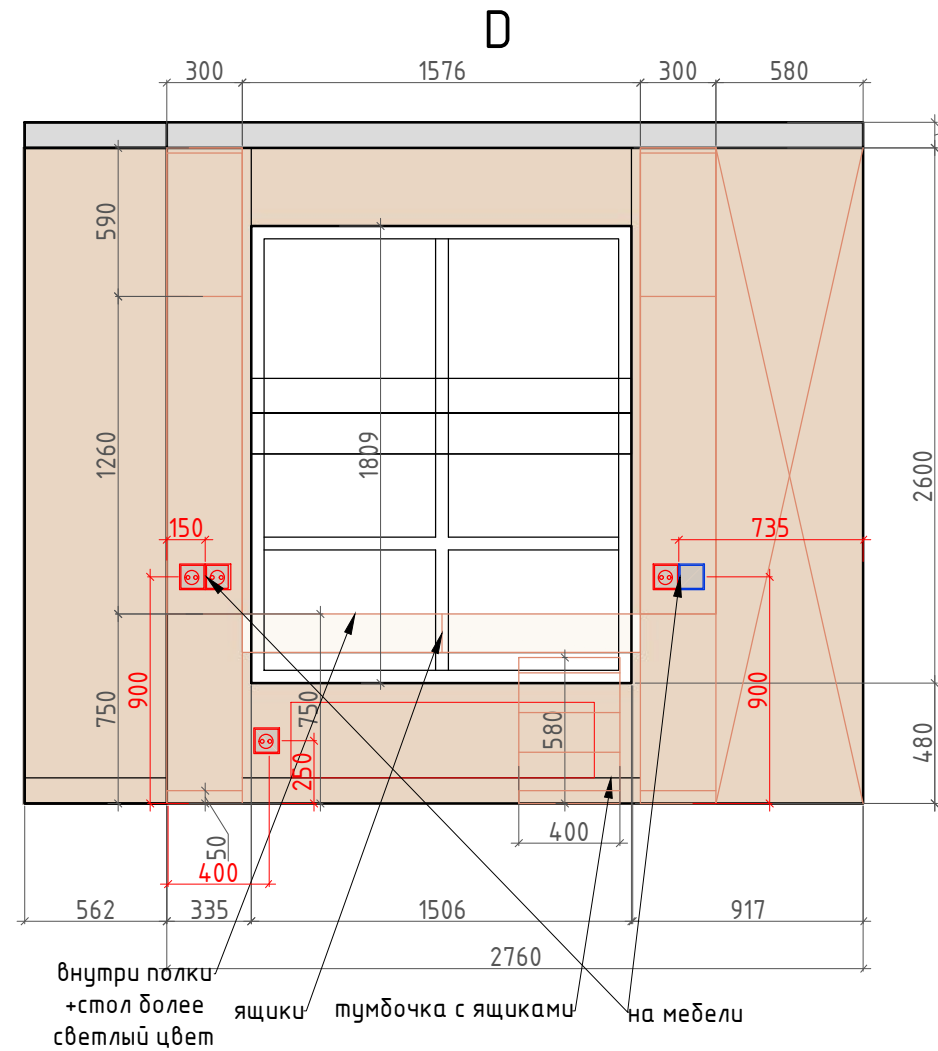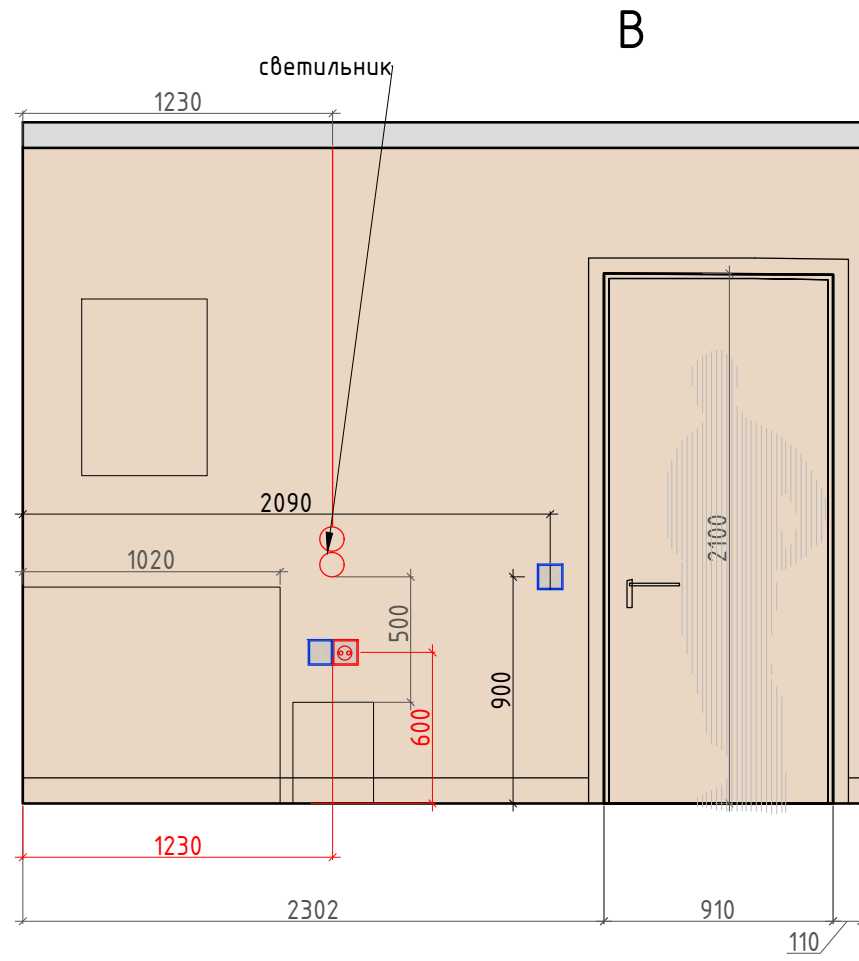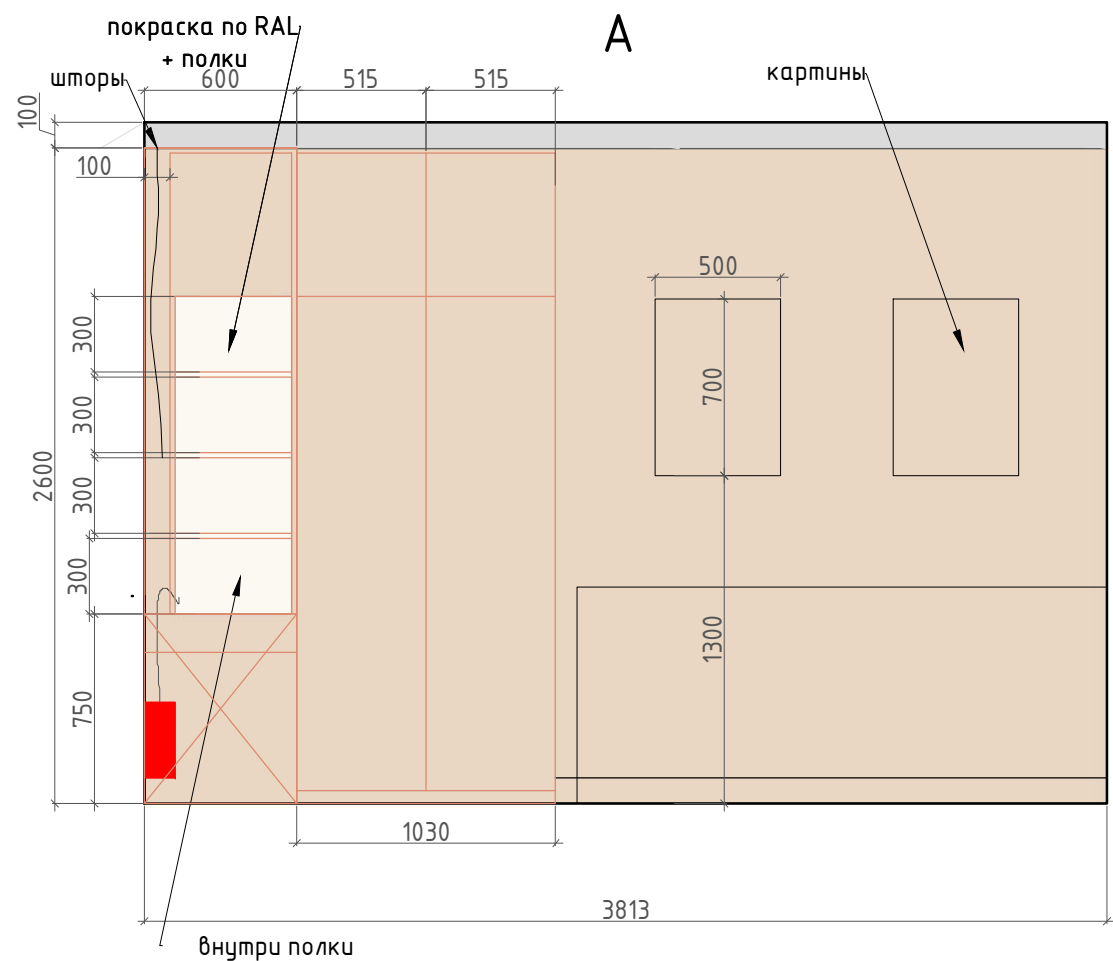

Условные обозначения:

покраска тун 1

— мебель по индивидуальным размерам

Электрический вывод/подсветка

 Розетка




☐ Выключатель

Внутреннее наполнение шкафов согласовывается с Заказчиком перед производством. Данный чертеж не может служить для производства столярных изделий, а является исключительно техническим заданием для конструктора по мебели.

1:30

Заказчик	Согласованно	Дата	Подпись	Адрес: г. Раменское, ул. Семейная, 7, 462			
		02.06.25			Стадия	Лист	Листов
Заказчик						26	32
Дизайнер	Чапланова П.О			Квартира	POLINA CHAPLANOVA DESIGN		
				Развертки, детская комната, помещение № 2			

Формат А3

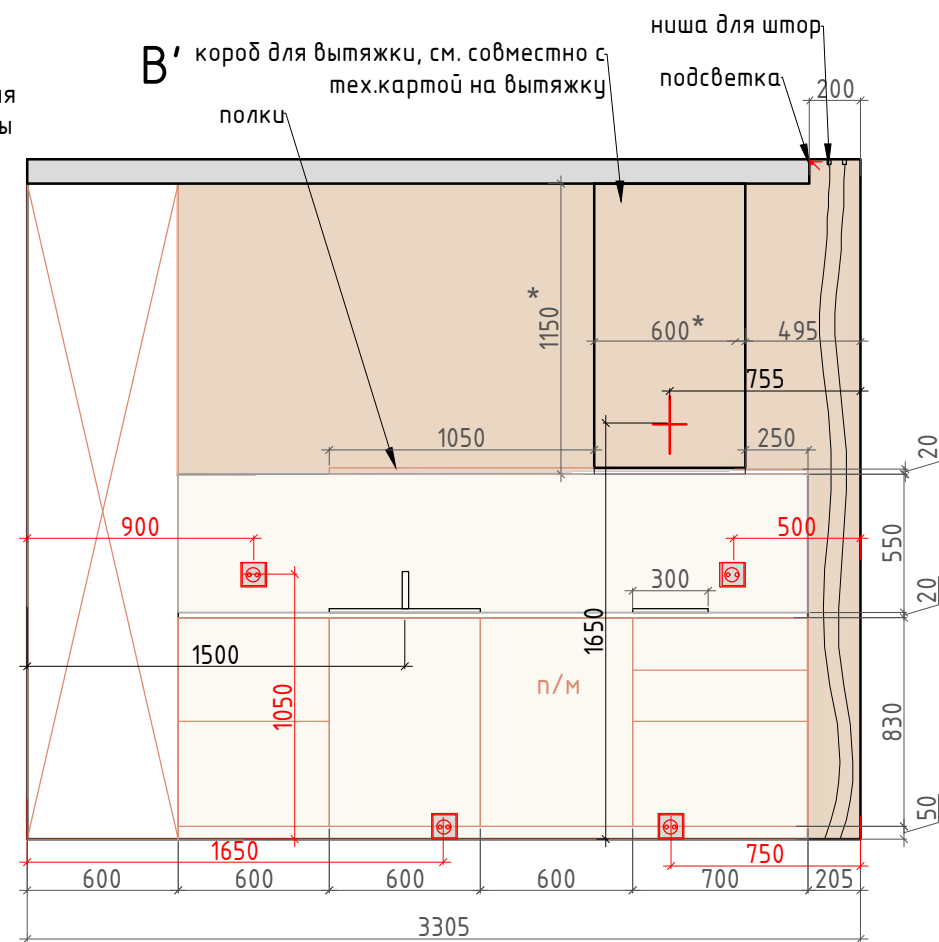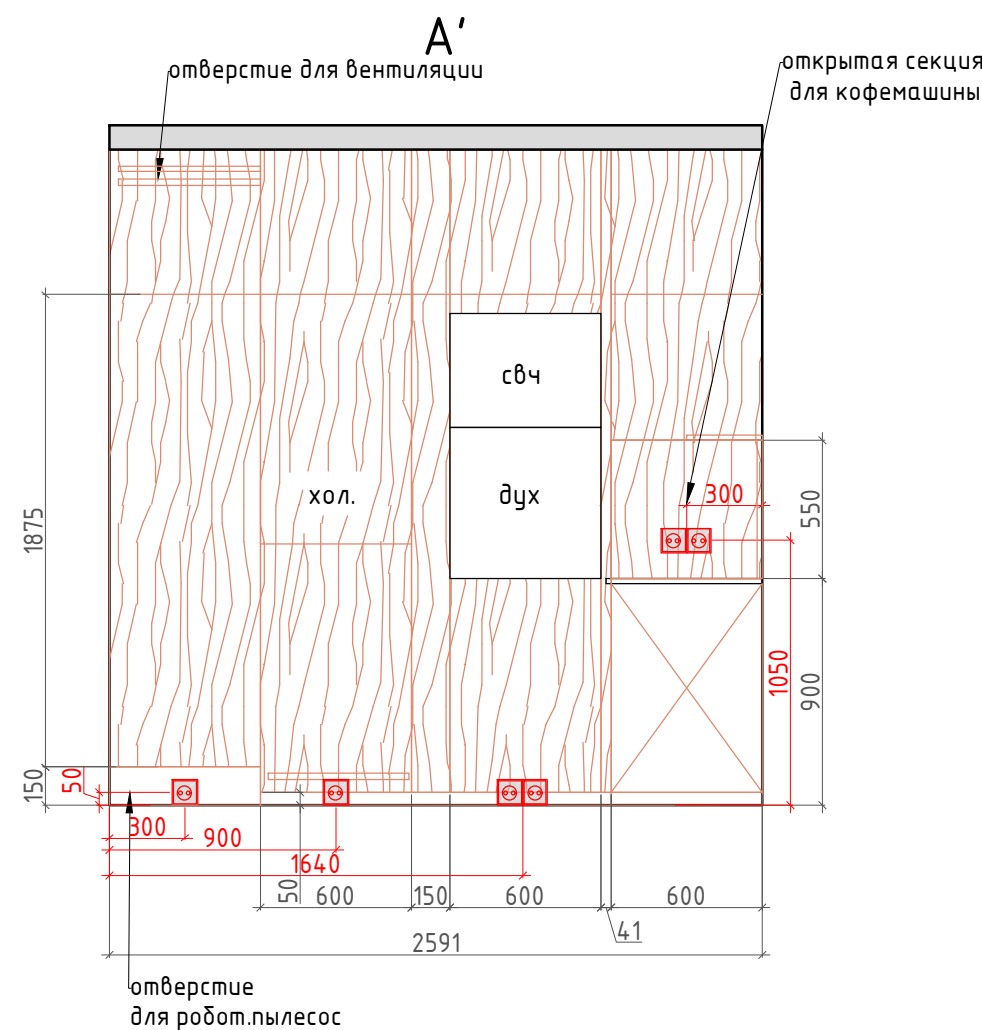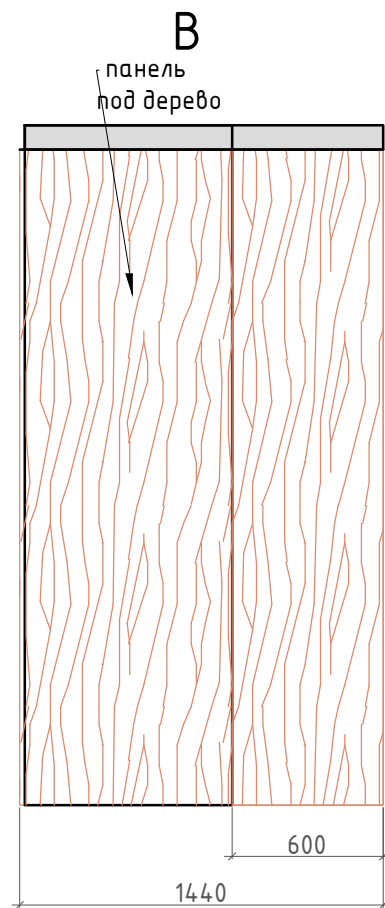

Внутреннее наполнение шкафов согласовывается с Заказчиком перед производством.
Данный чертеж не может служить для производства столярных изделий,
а является исключительно техническим заданием
для конструктора по мебели.

Условные обозначения:



покраска тип 1



фартук ЛДСП



панель МДФ



мебель по индивидуальным размерам



Электрический вывод/подсветка




Розетка


1:30

Заказчик	Согласованно	Дата	Подпись	Адрес: г. Раменское, ул. Семейная, 7, 462			
		02.06.25			Стадия	Лист	Листов
Заказчик						27	32
Дизайнер	Чапанова П.О			Квартира	POLINA CHAPLANOVA DESIGN		
				Развертки, Коридор, кухня -гостиная № 3-4 (лист 1)			


Формат А3

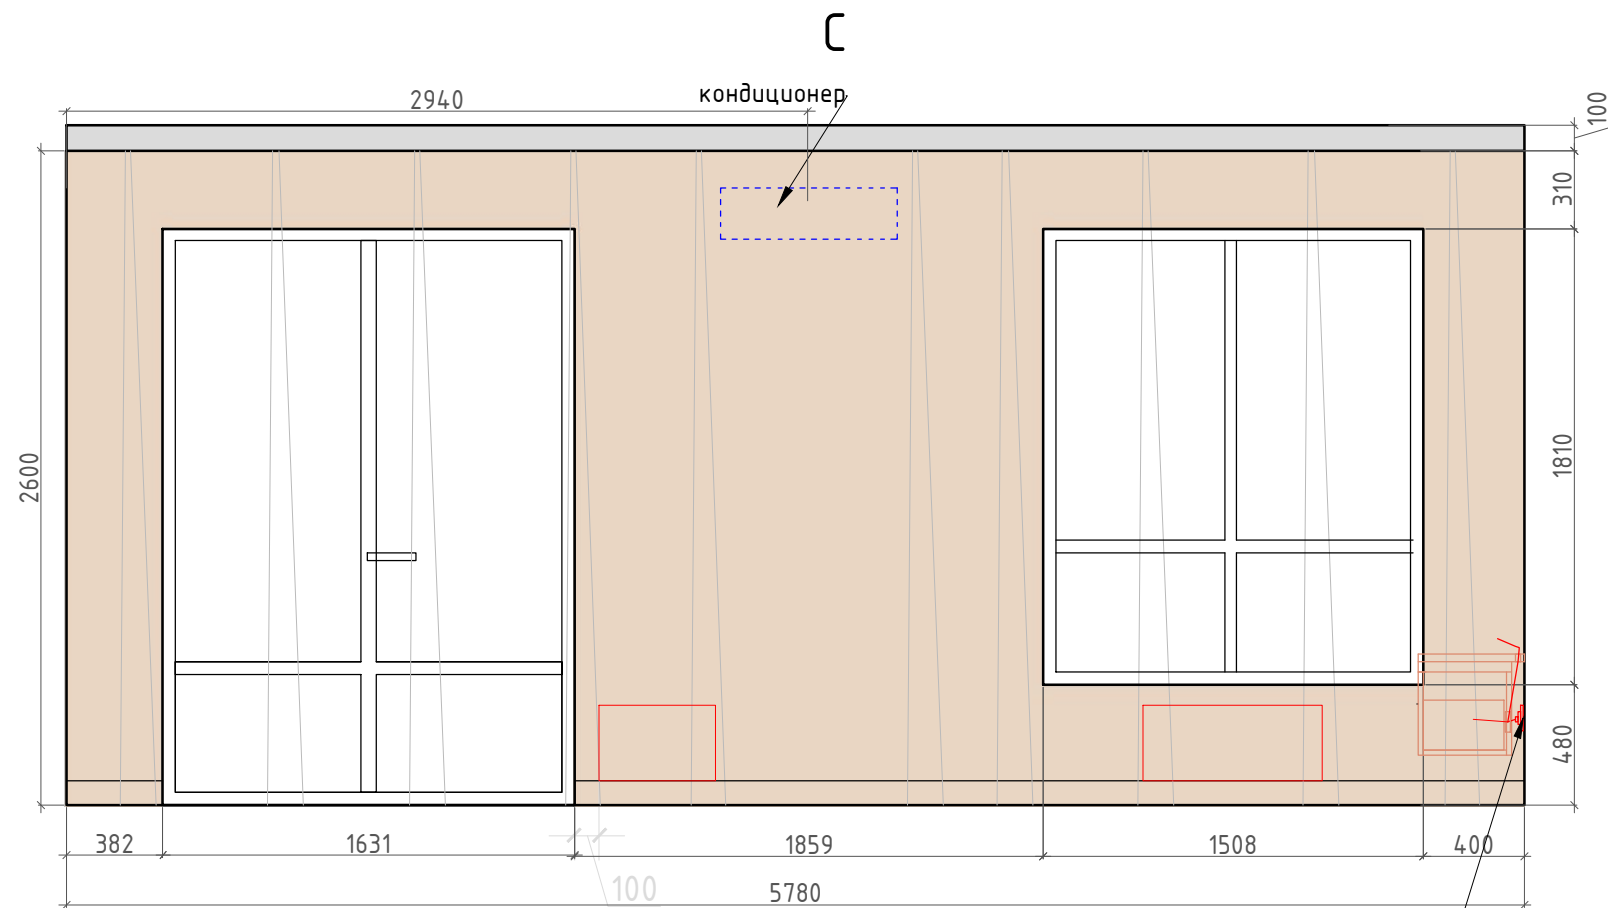

В тумбе TV предусмотреть отверстия для выхода кабеля оборудования

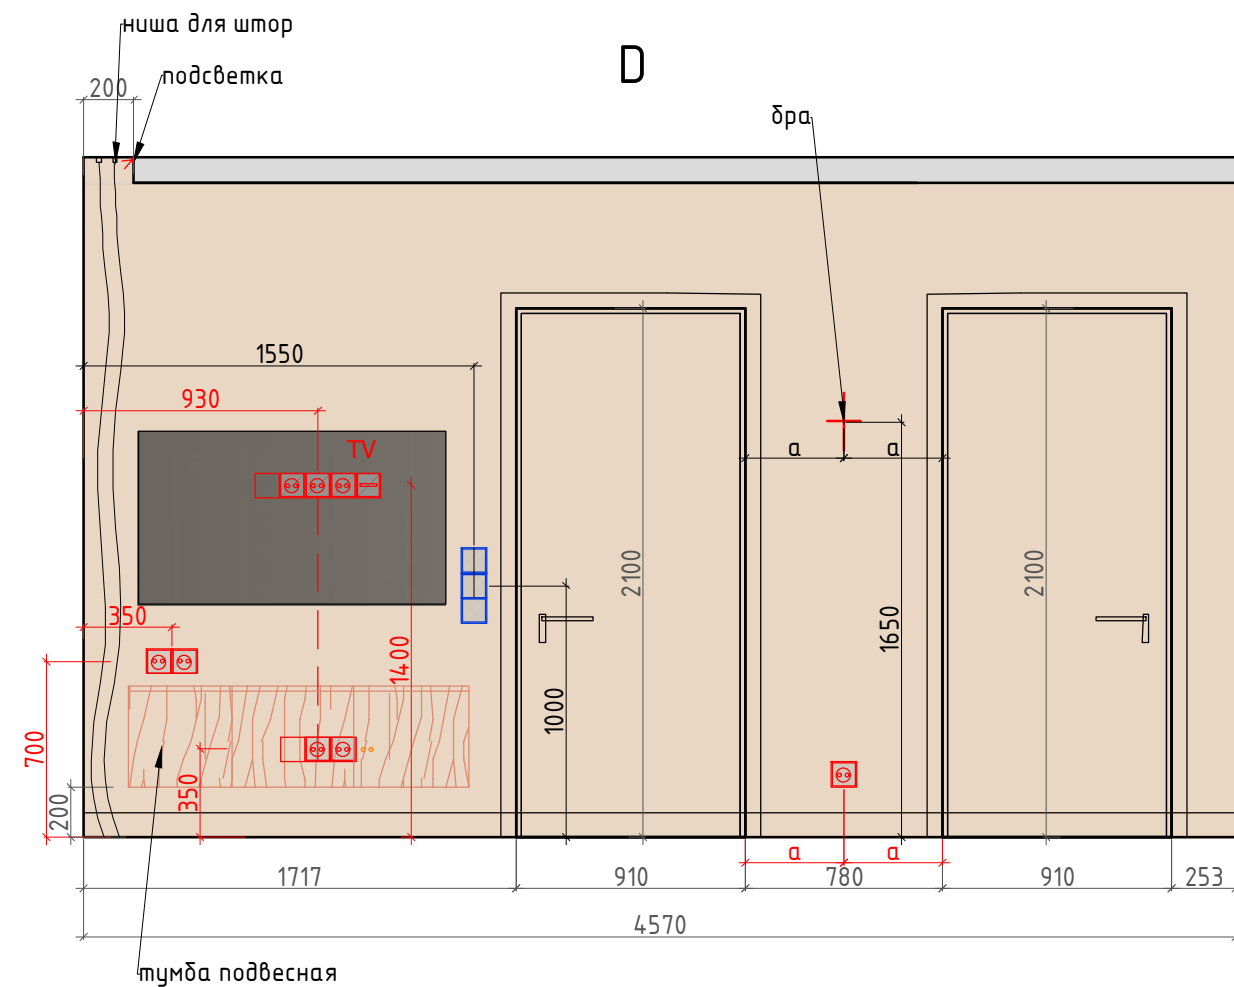

A

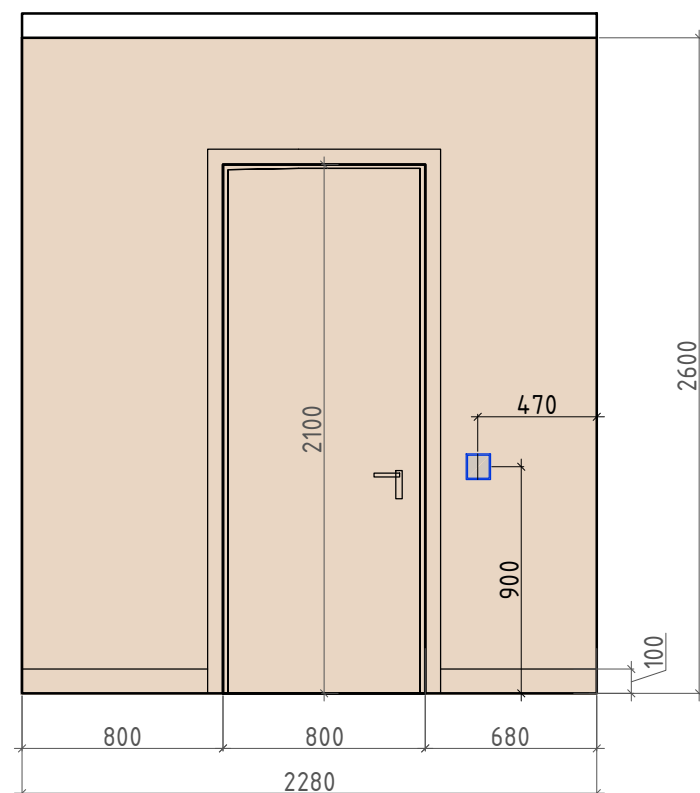


Условные обозначения:

- покрашка тип 1
- фартук ЛДСП
- панель МДФ
- мебель по индивидуальным размерам
- Электрический вывод/подсветка
- Розетка


1:30

Заказчик	Согласованно	Дата	Подпись	Адрес: г. Раменское, ул. Семейная, 7, 462			
		02.06.25			Стадия	Лист	Листов
Заказчик						28	32
Дизайнер	Чапанова П.О			Квартира	POLINA CHAPLANOVA DESIGN		
				Развертки, Коридор, кухня –гостиная № 3–4 (лист 1)			

Формат А3

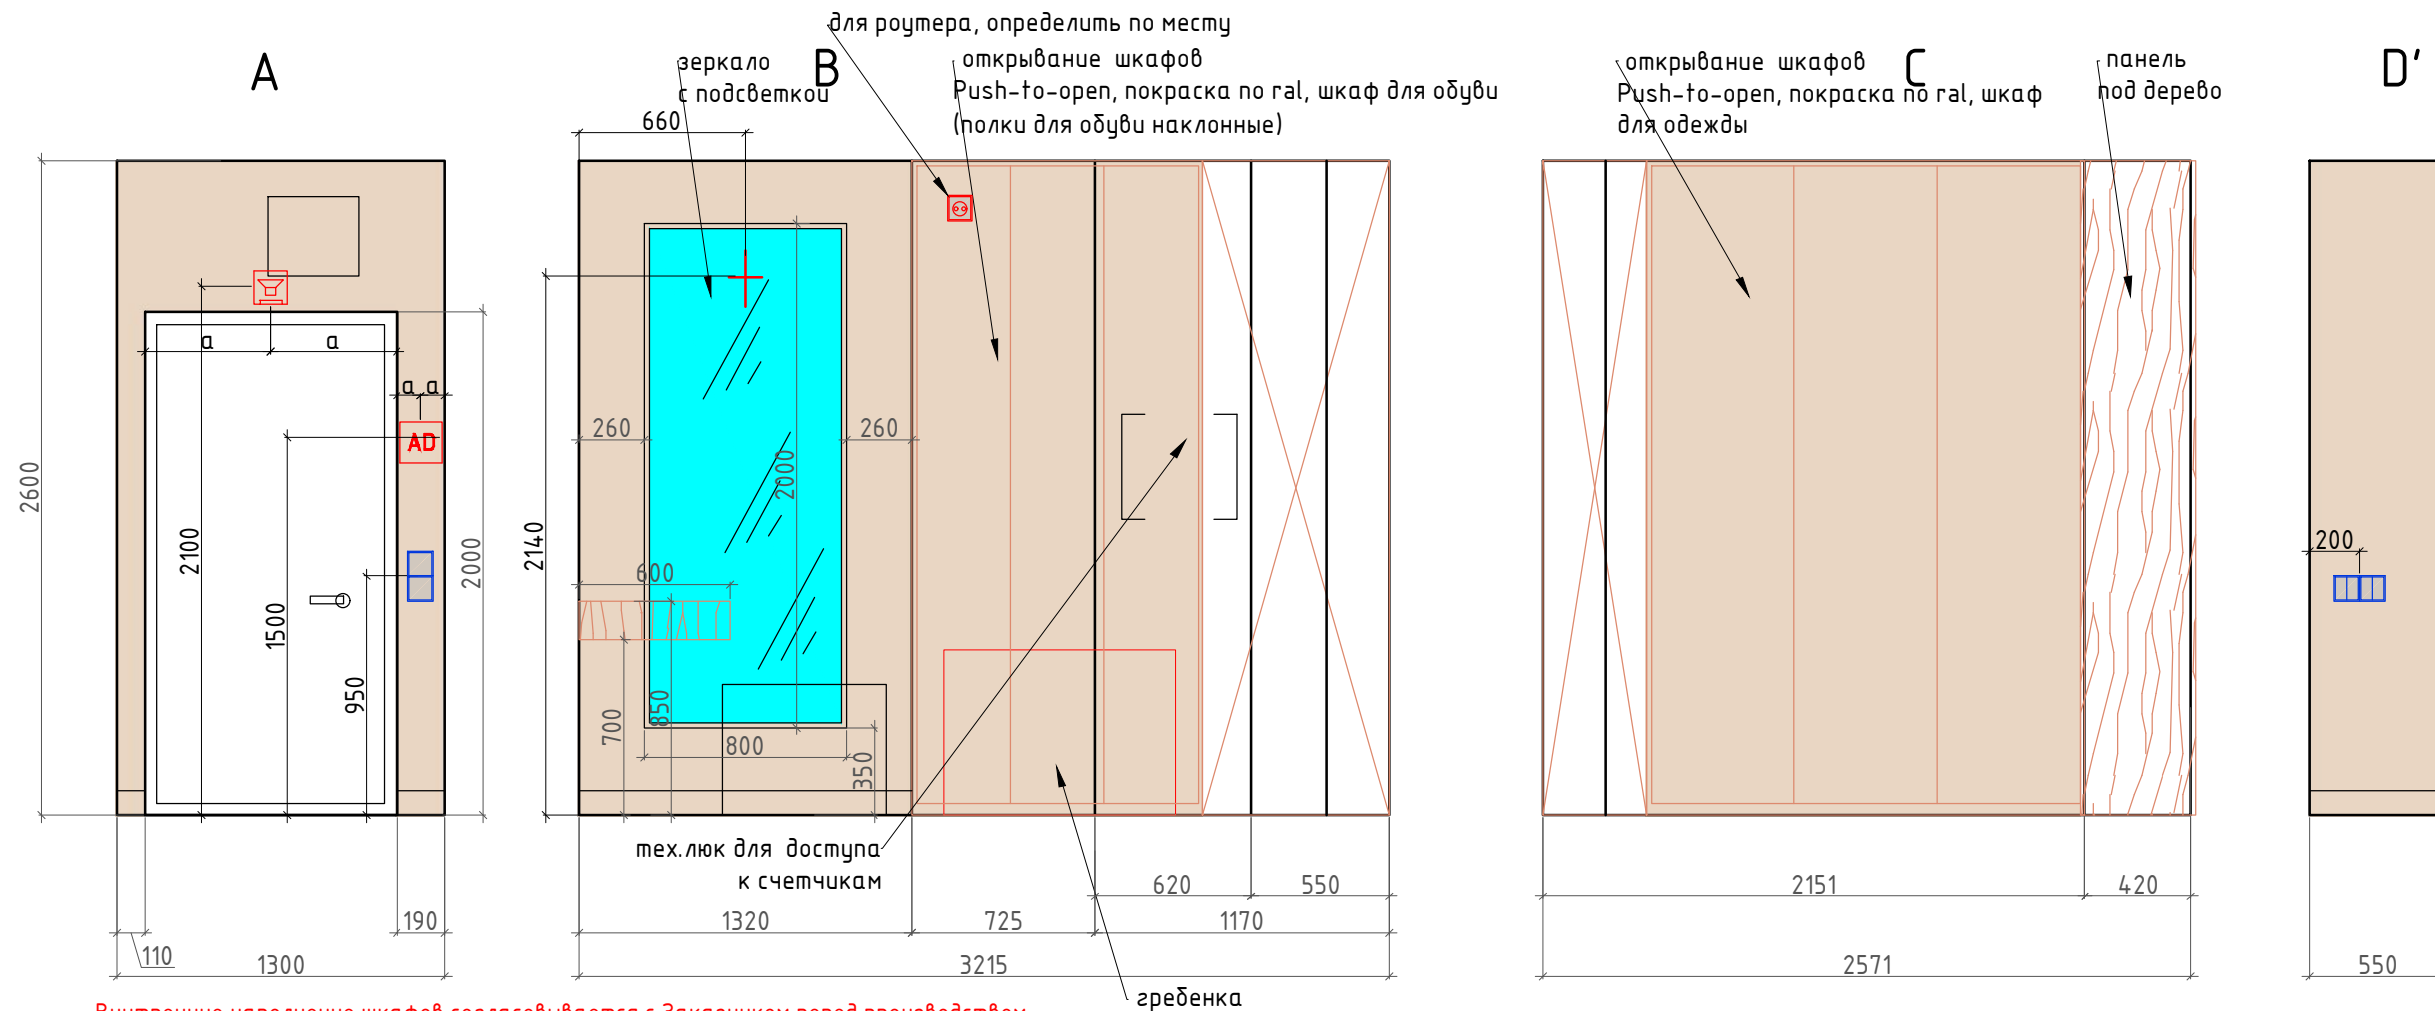

Внутреннее наполнение шкафов согласовывается с Заказчиком перед производством.
Данный чертеж не может служить для производства столярных изделий,
а является исключительно техническим заданием
для конструктора по мебели.

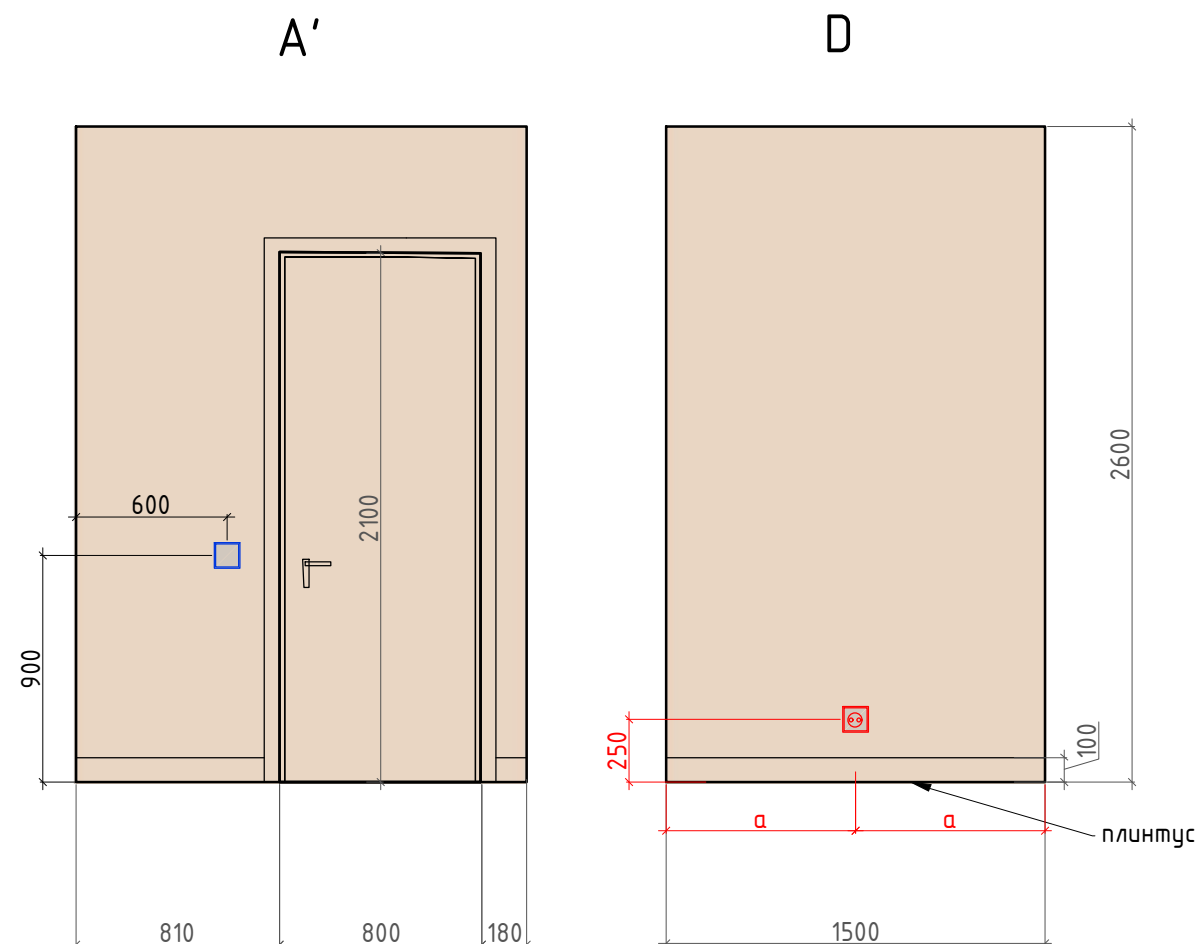


Условные обозначения:



- покрашка тип 1
- мебель по индивидуальным размерам
- Электрический вывод/подсветка
- Розетка
- Выключатель

Заказчик	Согласованно	Дата	Подпись	Адрес: г. Раменское, ул. Семейная, 7, 462			
		02.06.25			Стадия	Лист	Листов
Заказчик						29	32
Дизайнер	Чапанова П.О			Квартира	POLINA CHAPLANOVA DESIGN		
				Развертки, Коридор, помещение № 5			


Формат А3

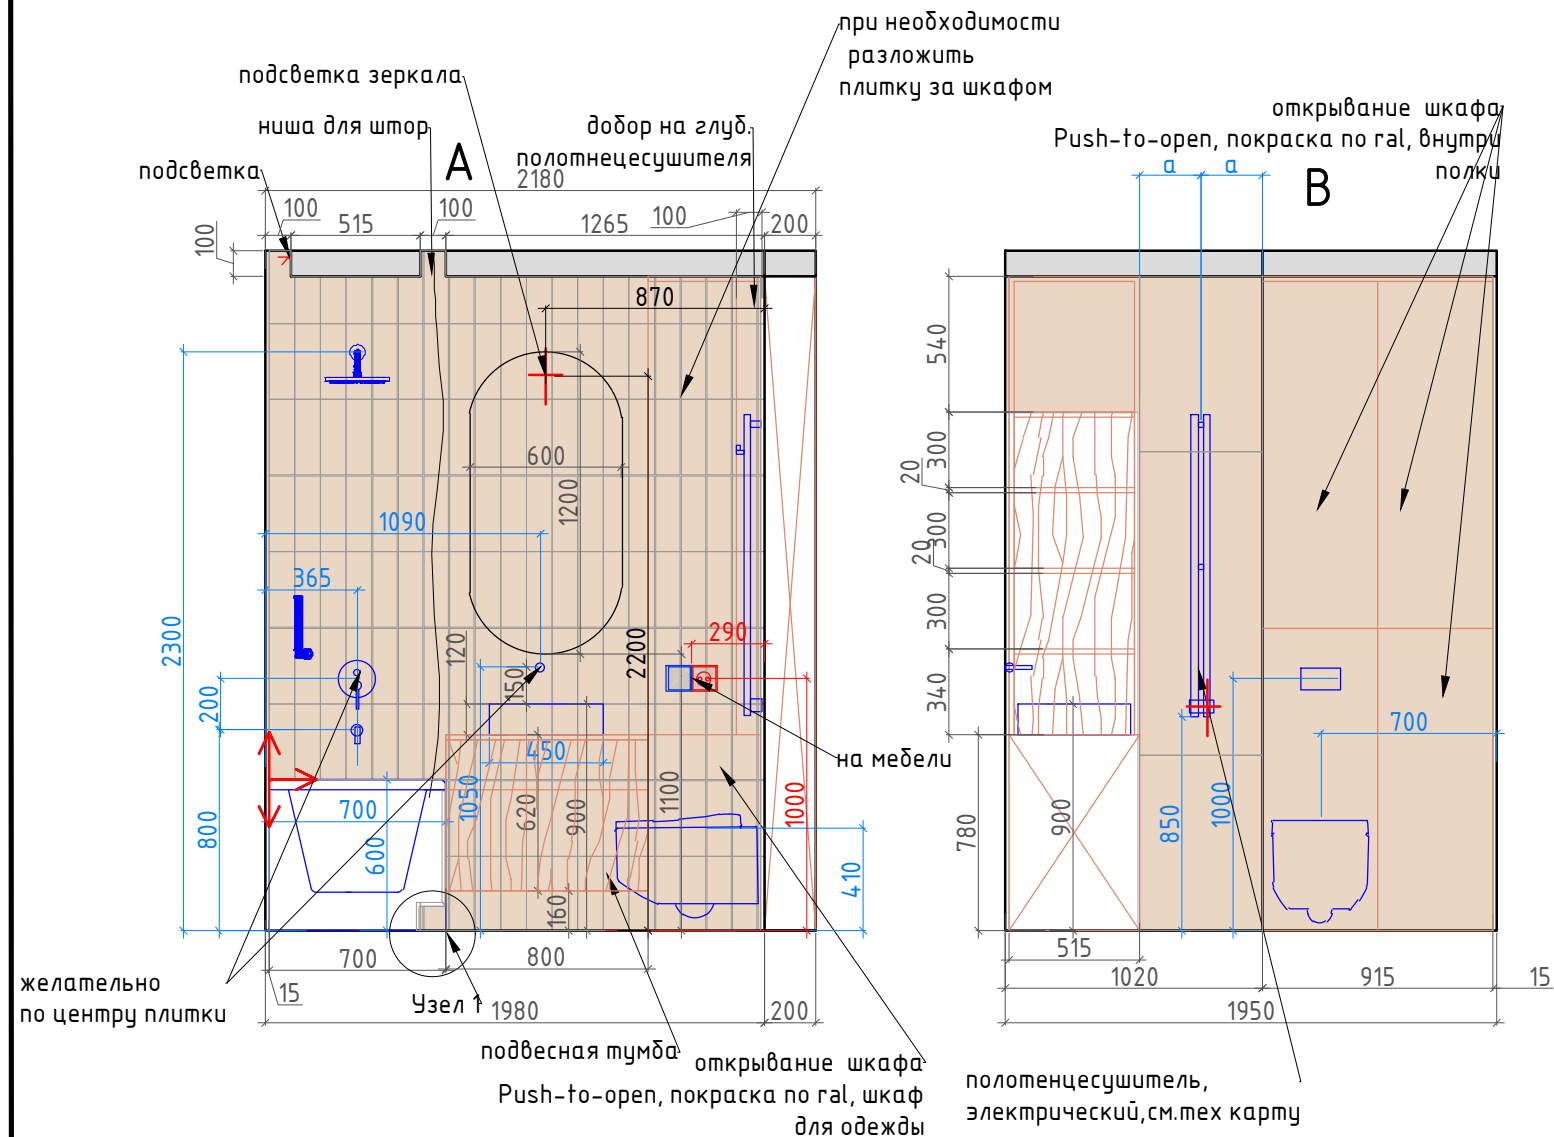

Внутреннее наполнение шкафов согласовывается с Заказчиком перед производством.
Данный чертеж не может служить для производства столярных изделий,
а является исключительно техническим заданием
для конструктора по мебели.

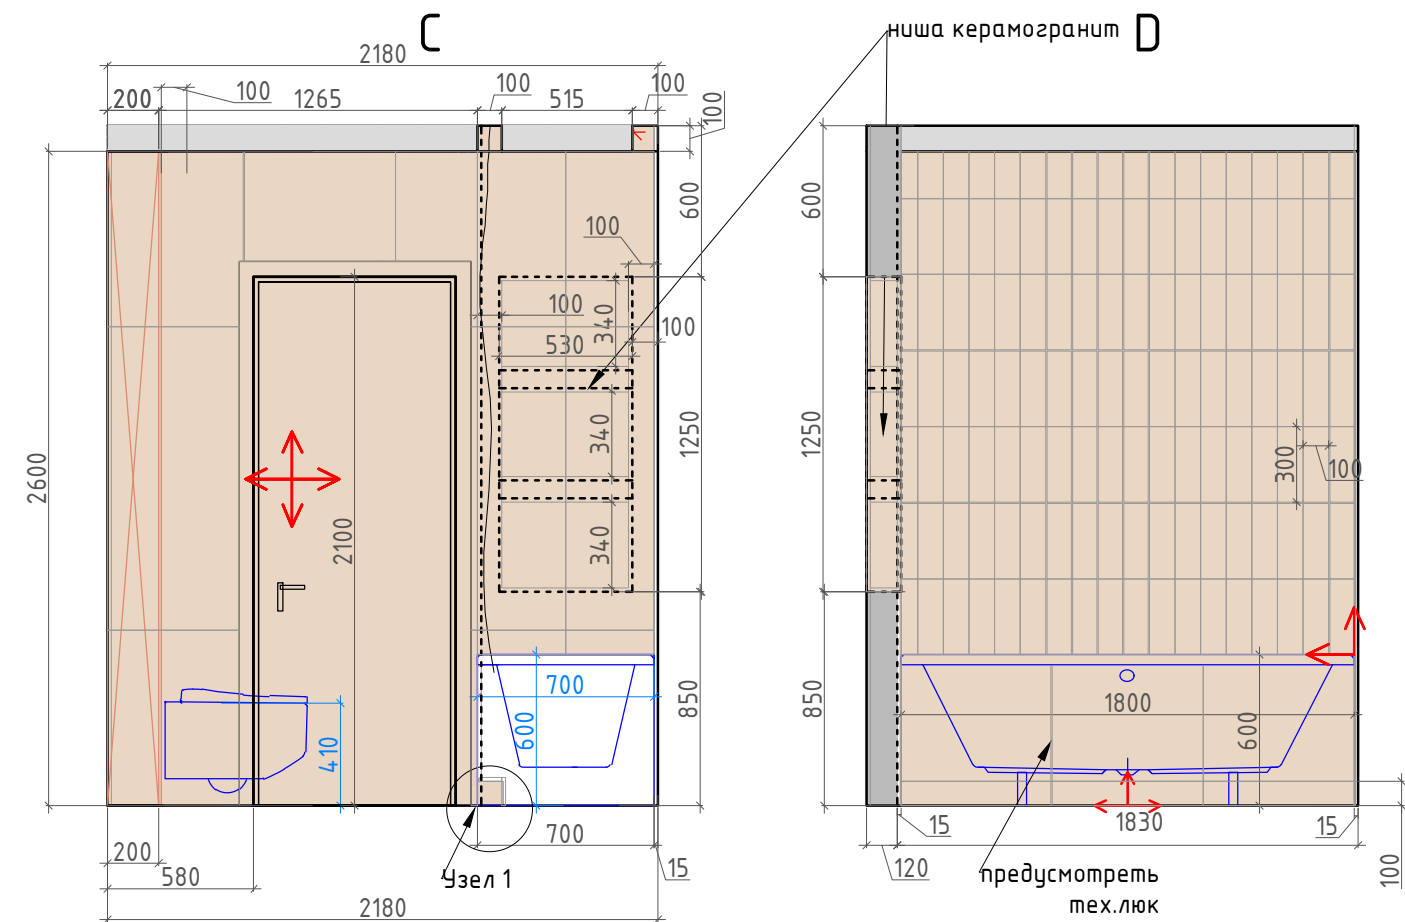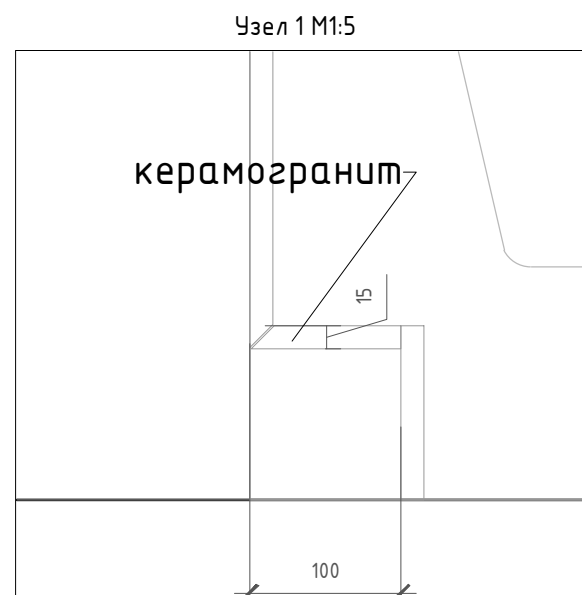


Условные обозначения:

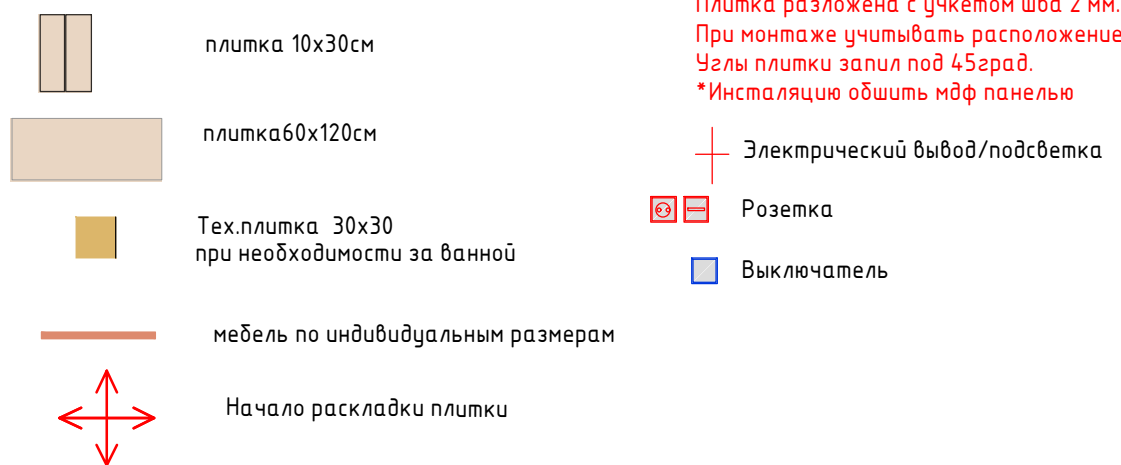

1:30

Заказчик	Согласованно	Дата	Подпись	Адрес: г. Раменское, ул. Семейная, 7, 462			
		02.06.25			Стадия	Лист	Листов
Заказчик						30	32
Дизайнер	Чапланова П.О			Квартира	POLINA CHAPLANOVA DESIGN		
				Развертки, Ванная комната, помещение № 6			

Формат А3

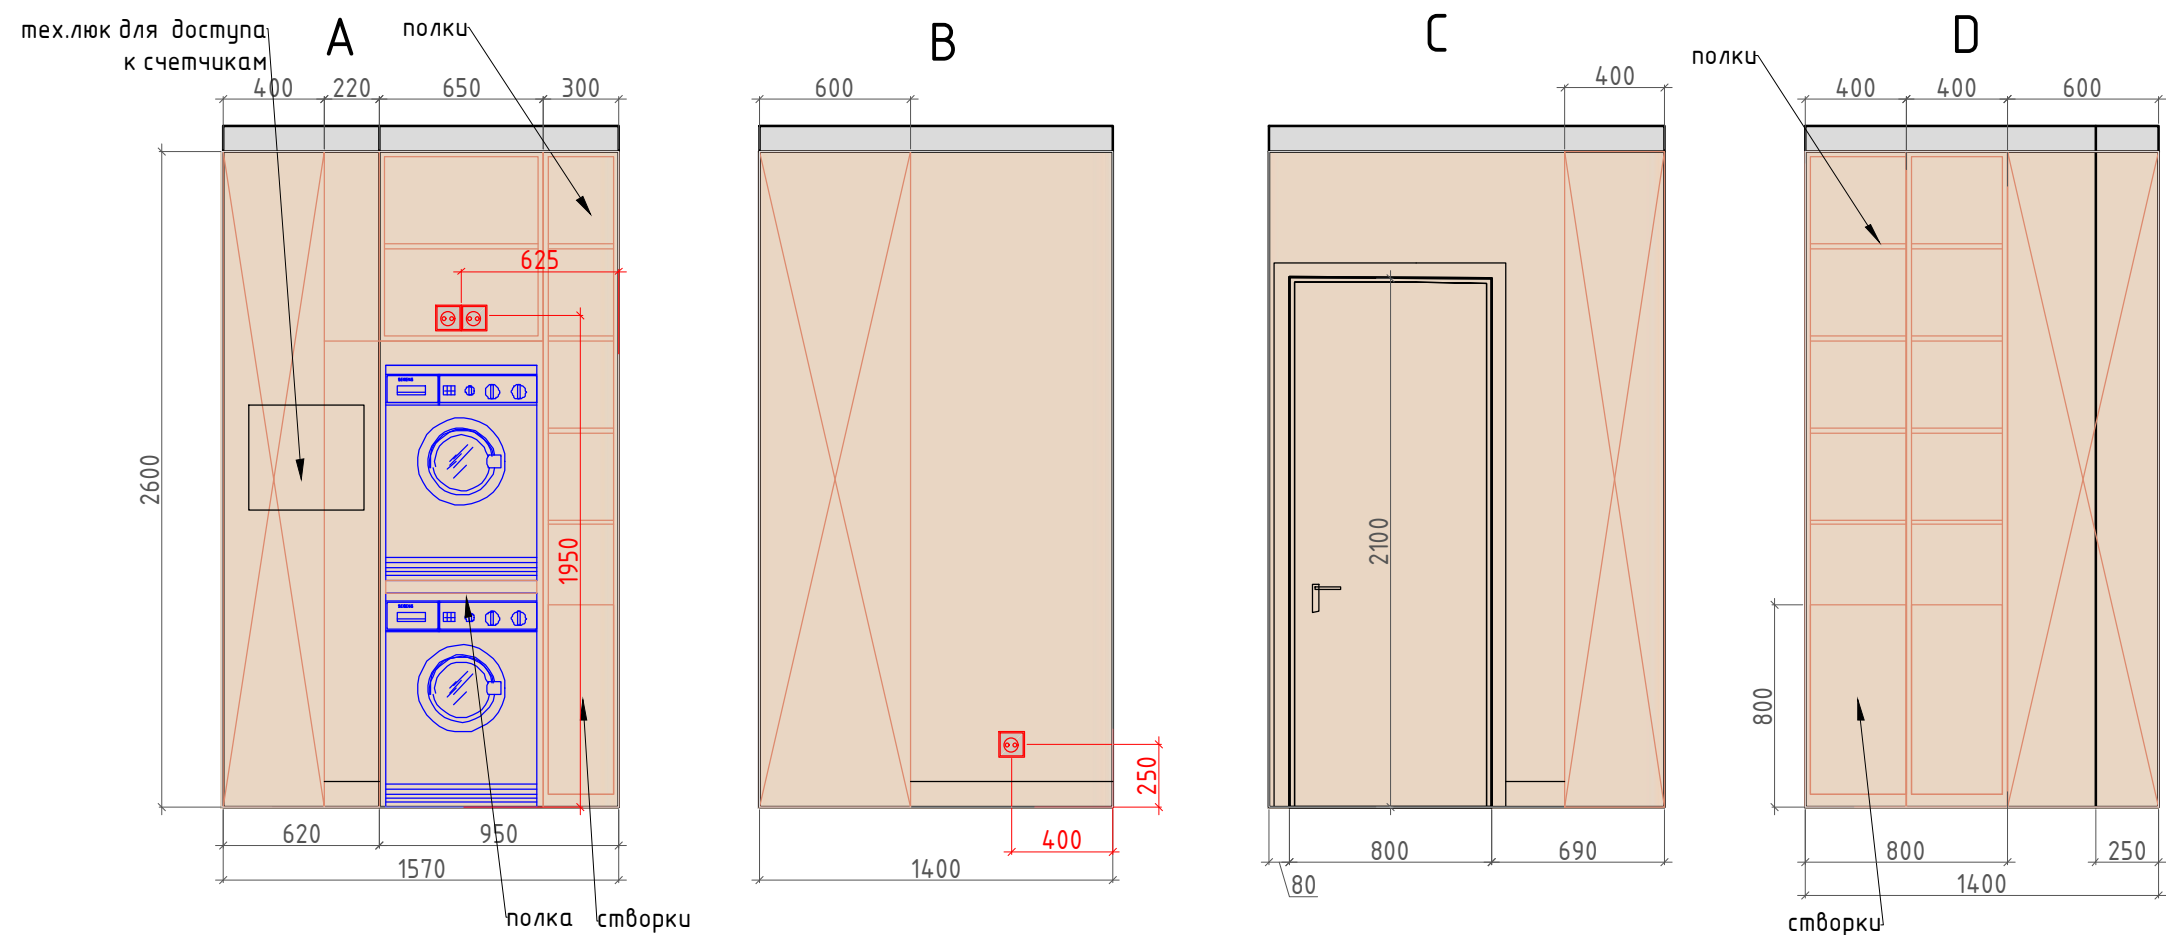

Внутреннее наполнение шкафов согласовывается с Заказчиком перед производством.
Данный чертеж не может служить для производства столярных изделий,
а является исключительно техническим заданием
для конструктора по мебели.

Условные обозначения:

- покраска тип 1
- мебель по индивидуальным размерам
- Электрический вывод/подсветка
- Розетка
- Выключатель

1:30

Заказчик	Согласованно	Дата	Подпись	Адрес: г. Раменское, ул. Семейная, 7, 462			
		02.06.25			Стадия	Лист	Листов
Заказчик						31	32
Дизайнер	Чапланова П.О			Квартира	POLINA CHAPLANOVA DESIGN		
				Развертки, Постирочная, помещение № 7			