


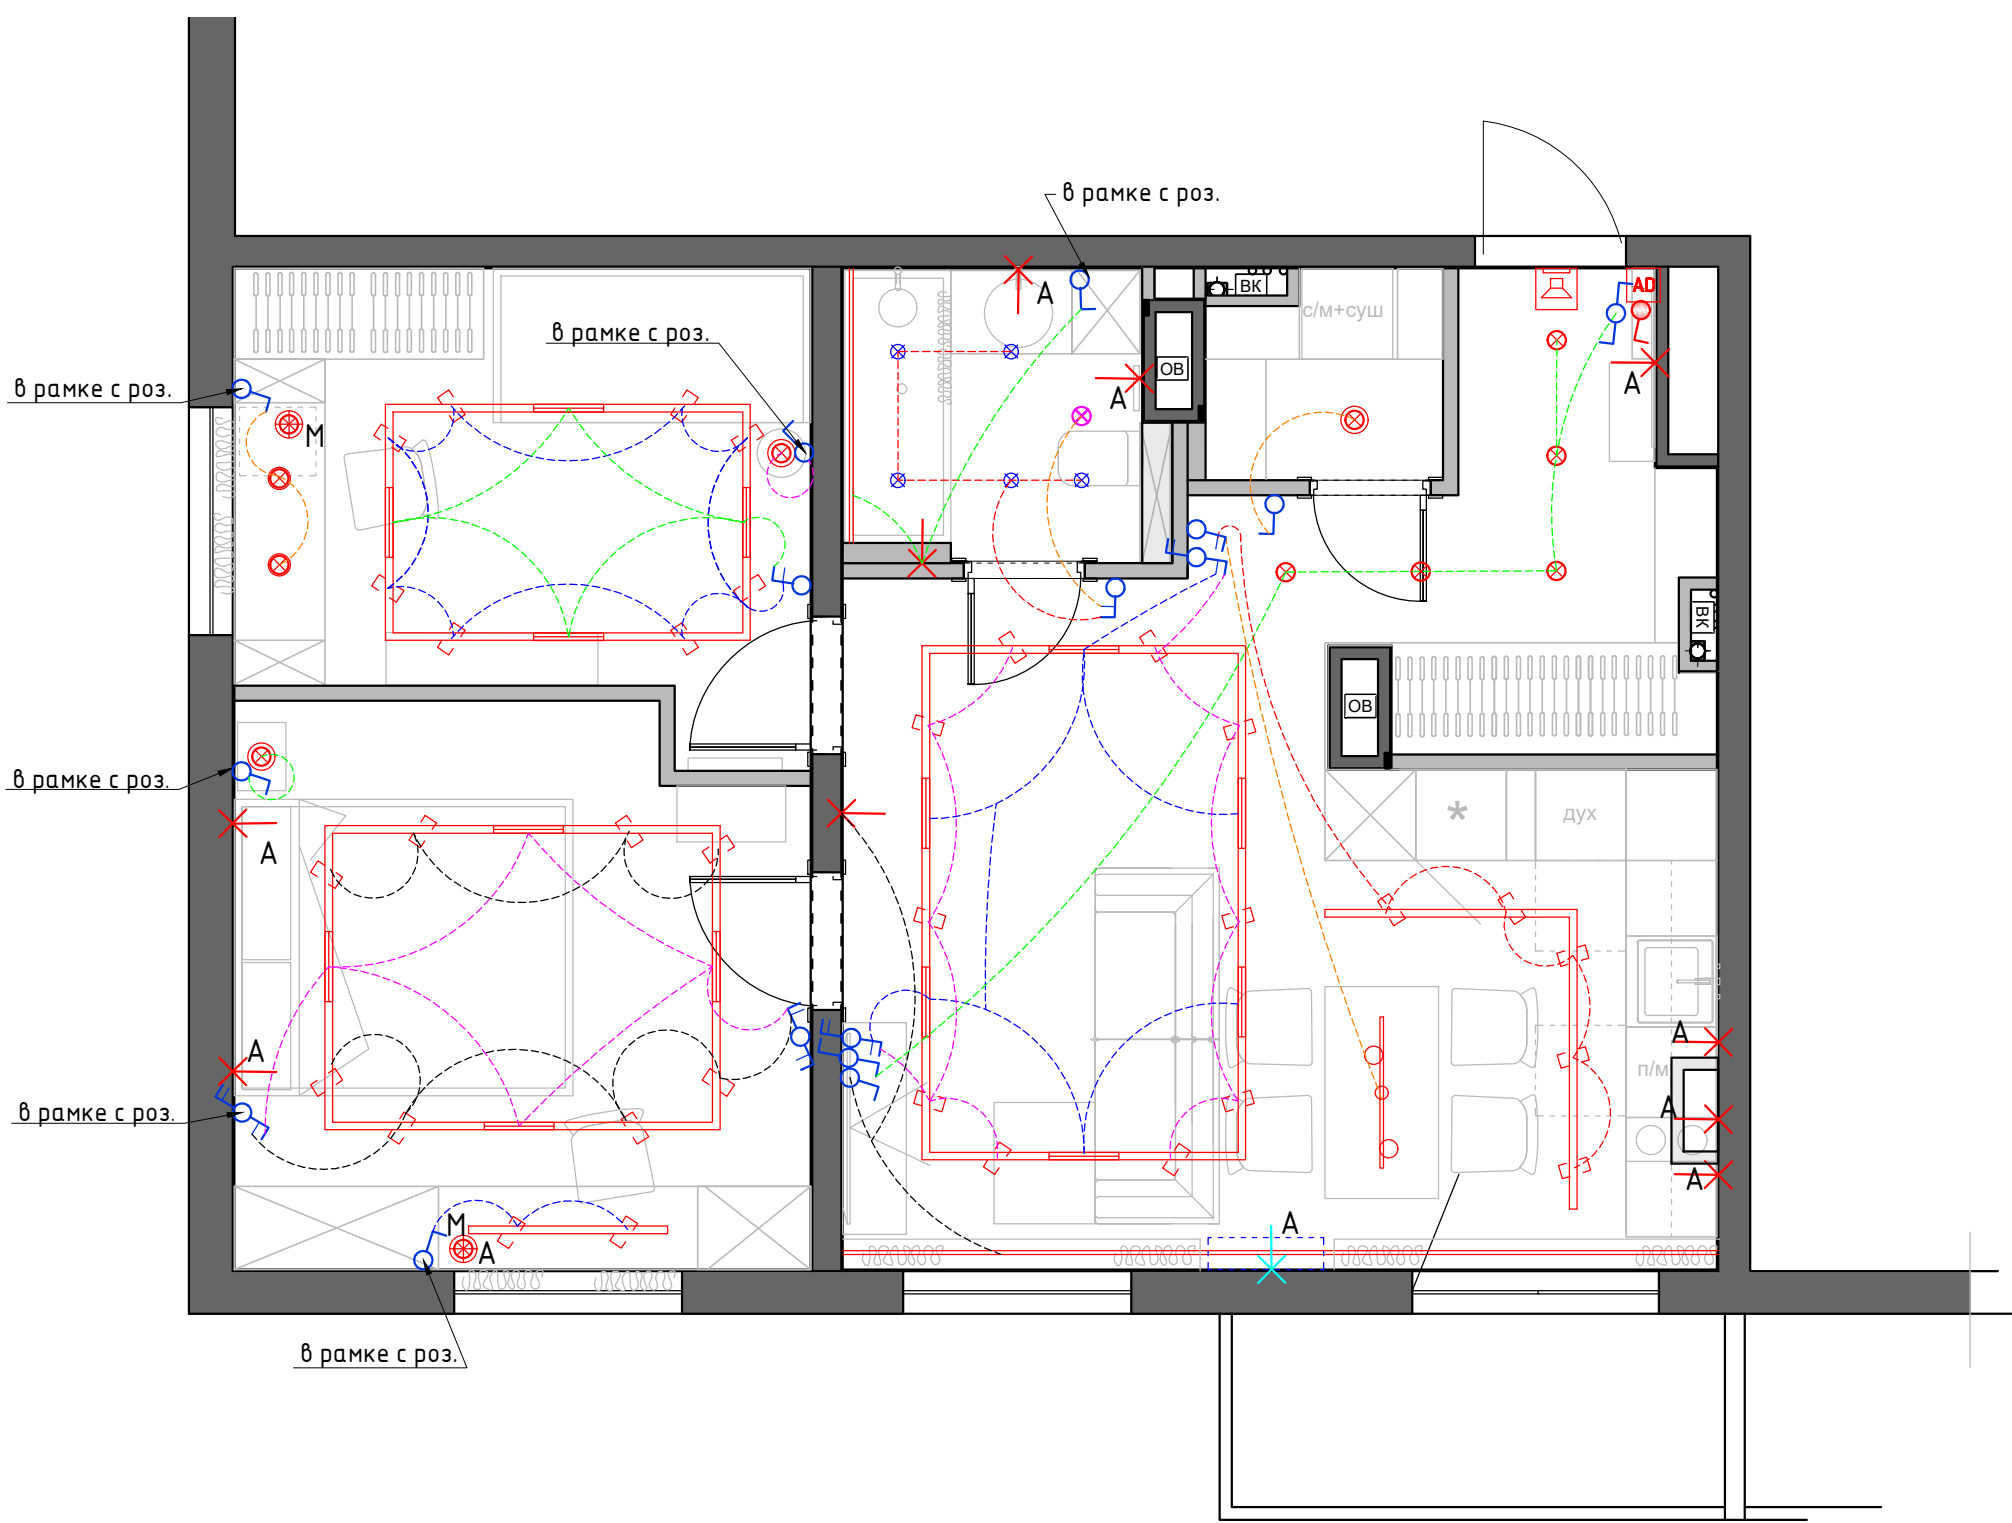

Экспликация помещений

№№ комн.	Характеристики комнат и помещений	Общая площадь
		всего
1	Мастер Спальня	13,8
2	Детская комната	11,0
3-4	Кухня-гостиная	23,2
5	Коридор	6,5
6	Ванная комната	3,9
7	Постирочная	2,0
Итого:		60,4

Условные обозначения

- выключатель 1-но клавишный
- выключатель 2-х клавишный
- преключатель 2-х клавишный
- Генеральный выключатель.

- (выключает свет во всей квартире одновременно)
1. Все выключатели монтировать на h=+0.900 от УЧП, кроме специально указанных.
 2. Размеры указаны по центру рамки, без учета отделочных материалов.
 3. См. совместно с развертками
 4. Тип отделочного материала см. ведомость отделочных материалов

Условные обозначения

- эл. вывод
- Торшер/лампа
- Домофон
- Звонок
- вывод для кондиционера
- A - автоматическое включения
- M - местное включение

Условные обозначения

- точечный светильник Тип 1 (благозащитный) встроенный
- точечный светильник Тип 2 встроенный
- потолочный вентилятор
- люстра/подвес
- трековый светильник
- светодиодная лента

1:75

Заказчик	Согласованно	Дата	Подпись	Адрес: г. Раменское, ул. Семейная, 7, 462			
		14.05.25			Стадия	Лист	Листов
Заказчик							
Дизайнер	Чапланова П.О			Квартира	POLINA CHAPLANOVA DESIGN		
				План настенного и отдельностоящего осветительного оборудования с привязками М 1:50			