


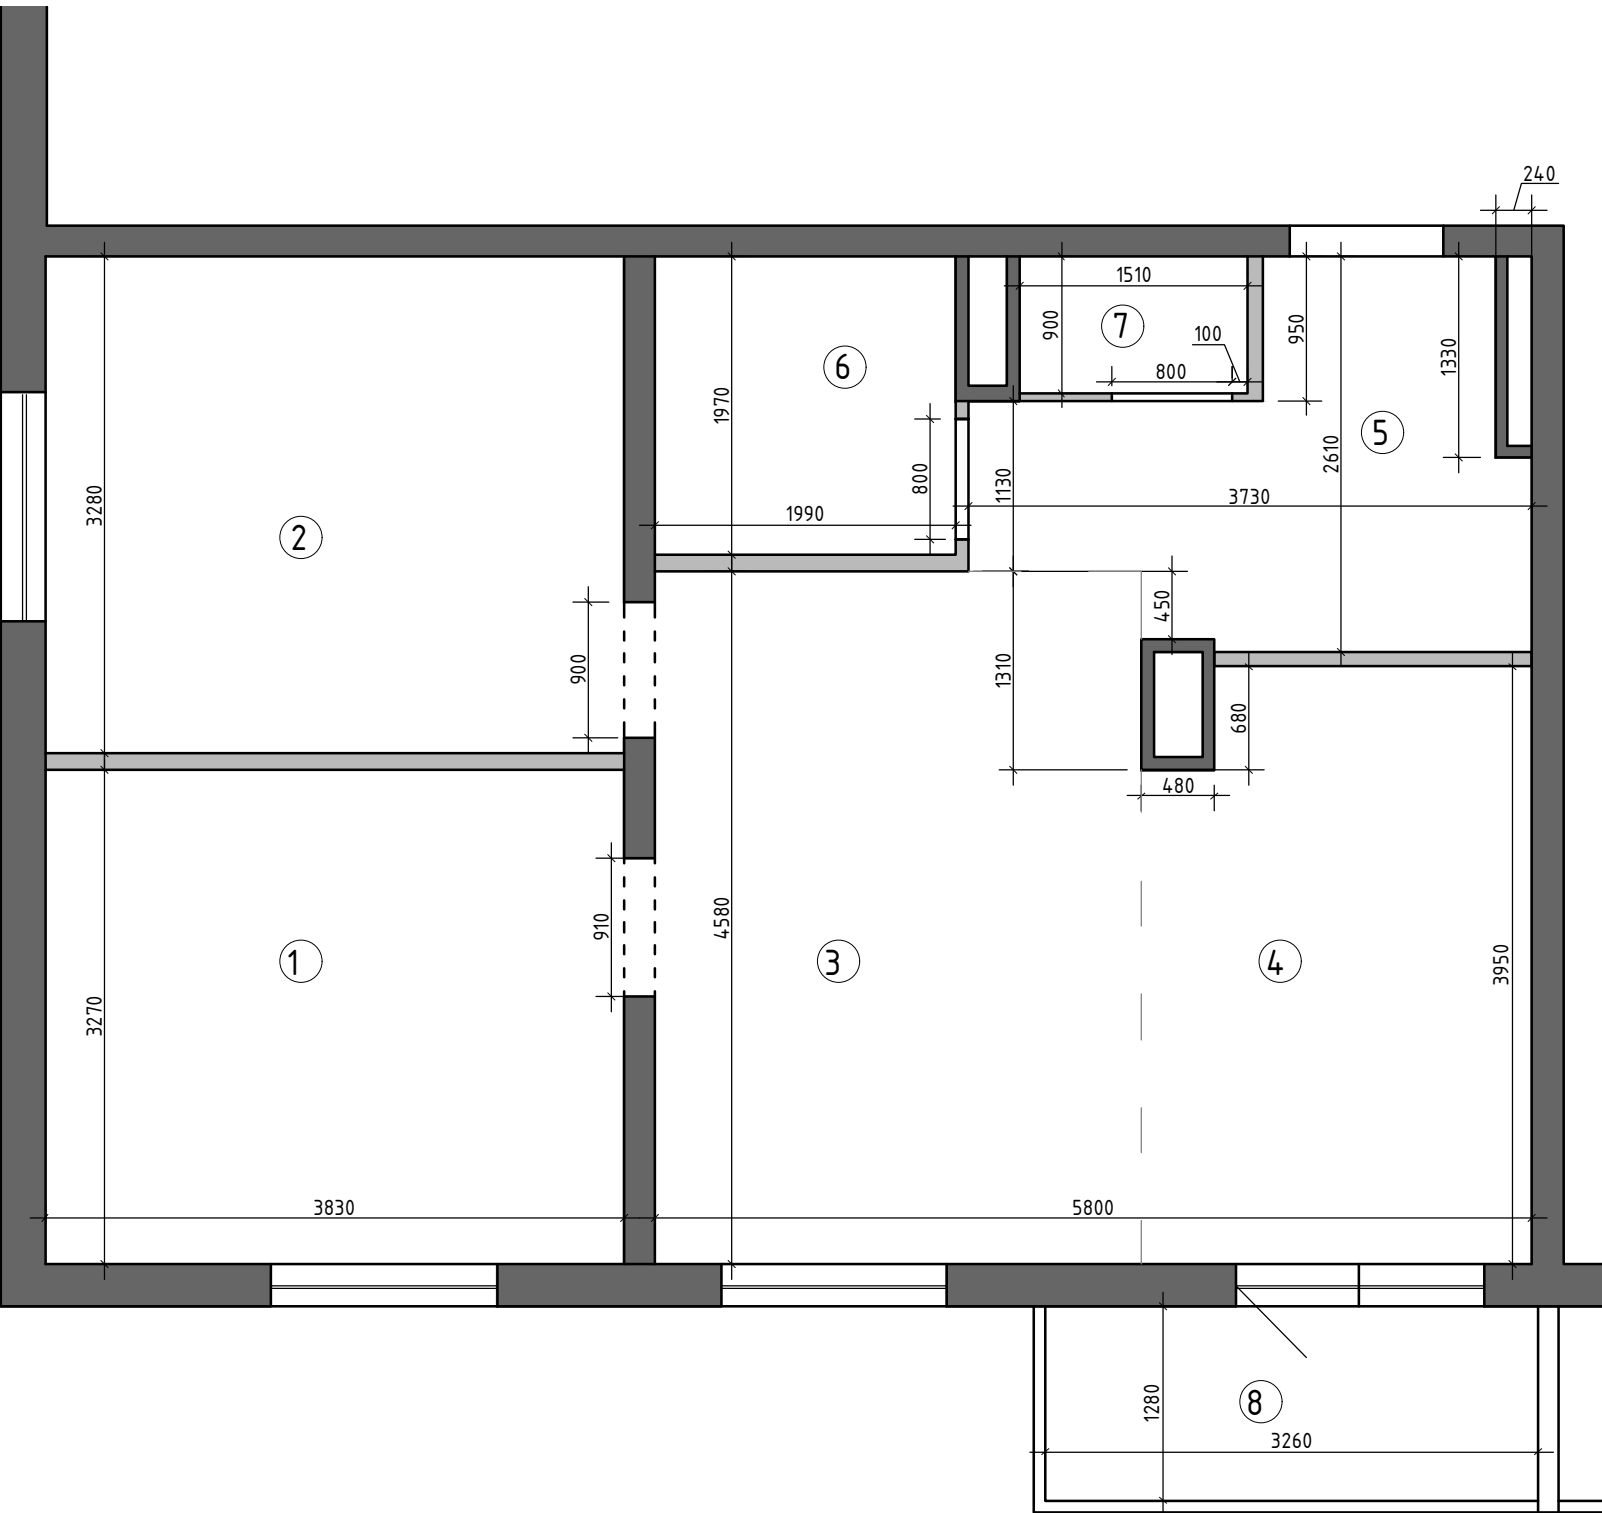


Экспликация помещений

№№ комн.	Характеристики комнат и помещений	Общая площадь
		всего
1	Комната 1	12,5
2	Комната 2	12,6
3	Комната 3	14,8
4	Кухня	9,8
5	Коридор	6,7
6	Ванная комната	3,9
7	Санузел	1,3
8	Балкон	4,1
Итого:		65,7

Примечание: предварительный план по плану от застройщика

1:75

Заказчик	Согласованно	Дата	Подпись	Адрес: г. Раменское, ул. Семейная, 7, 462			
		24.03.25			Стадия	Лист	Листов
Заказчик							
Дизайнер	Чапанова П.О			Квартира	POLINA CHAPLANOVA DESIGN		
				Обмерный план			

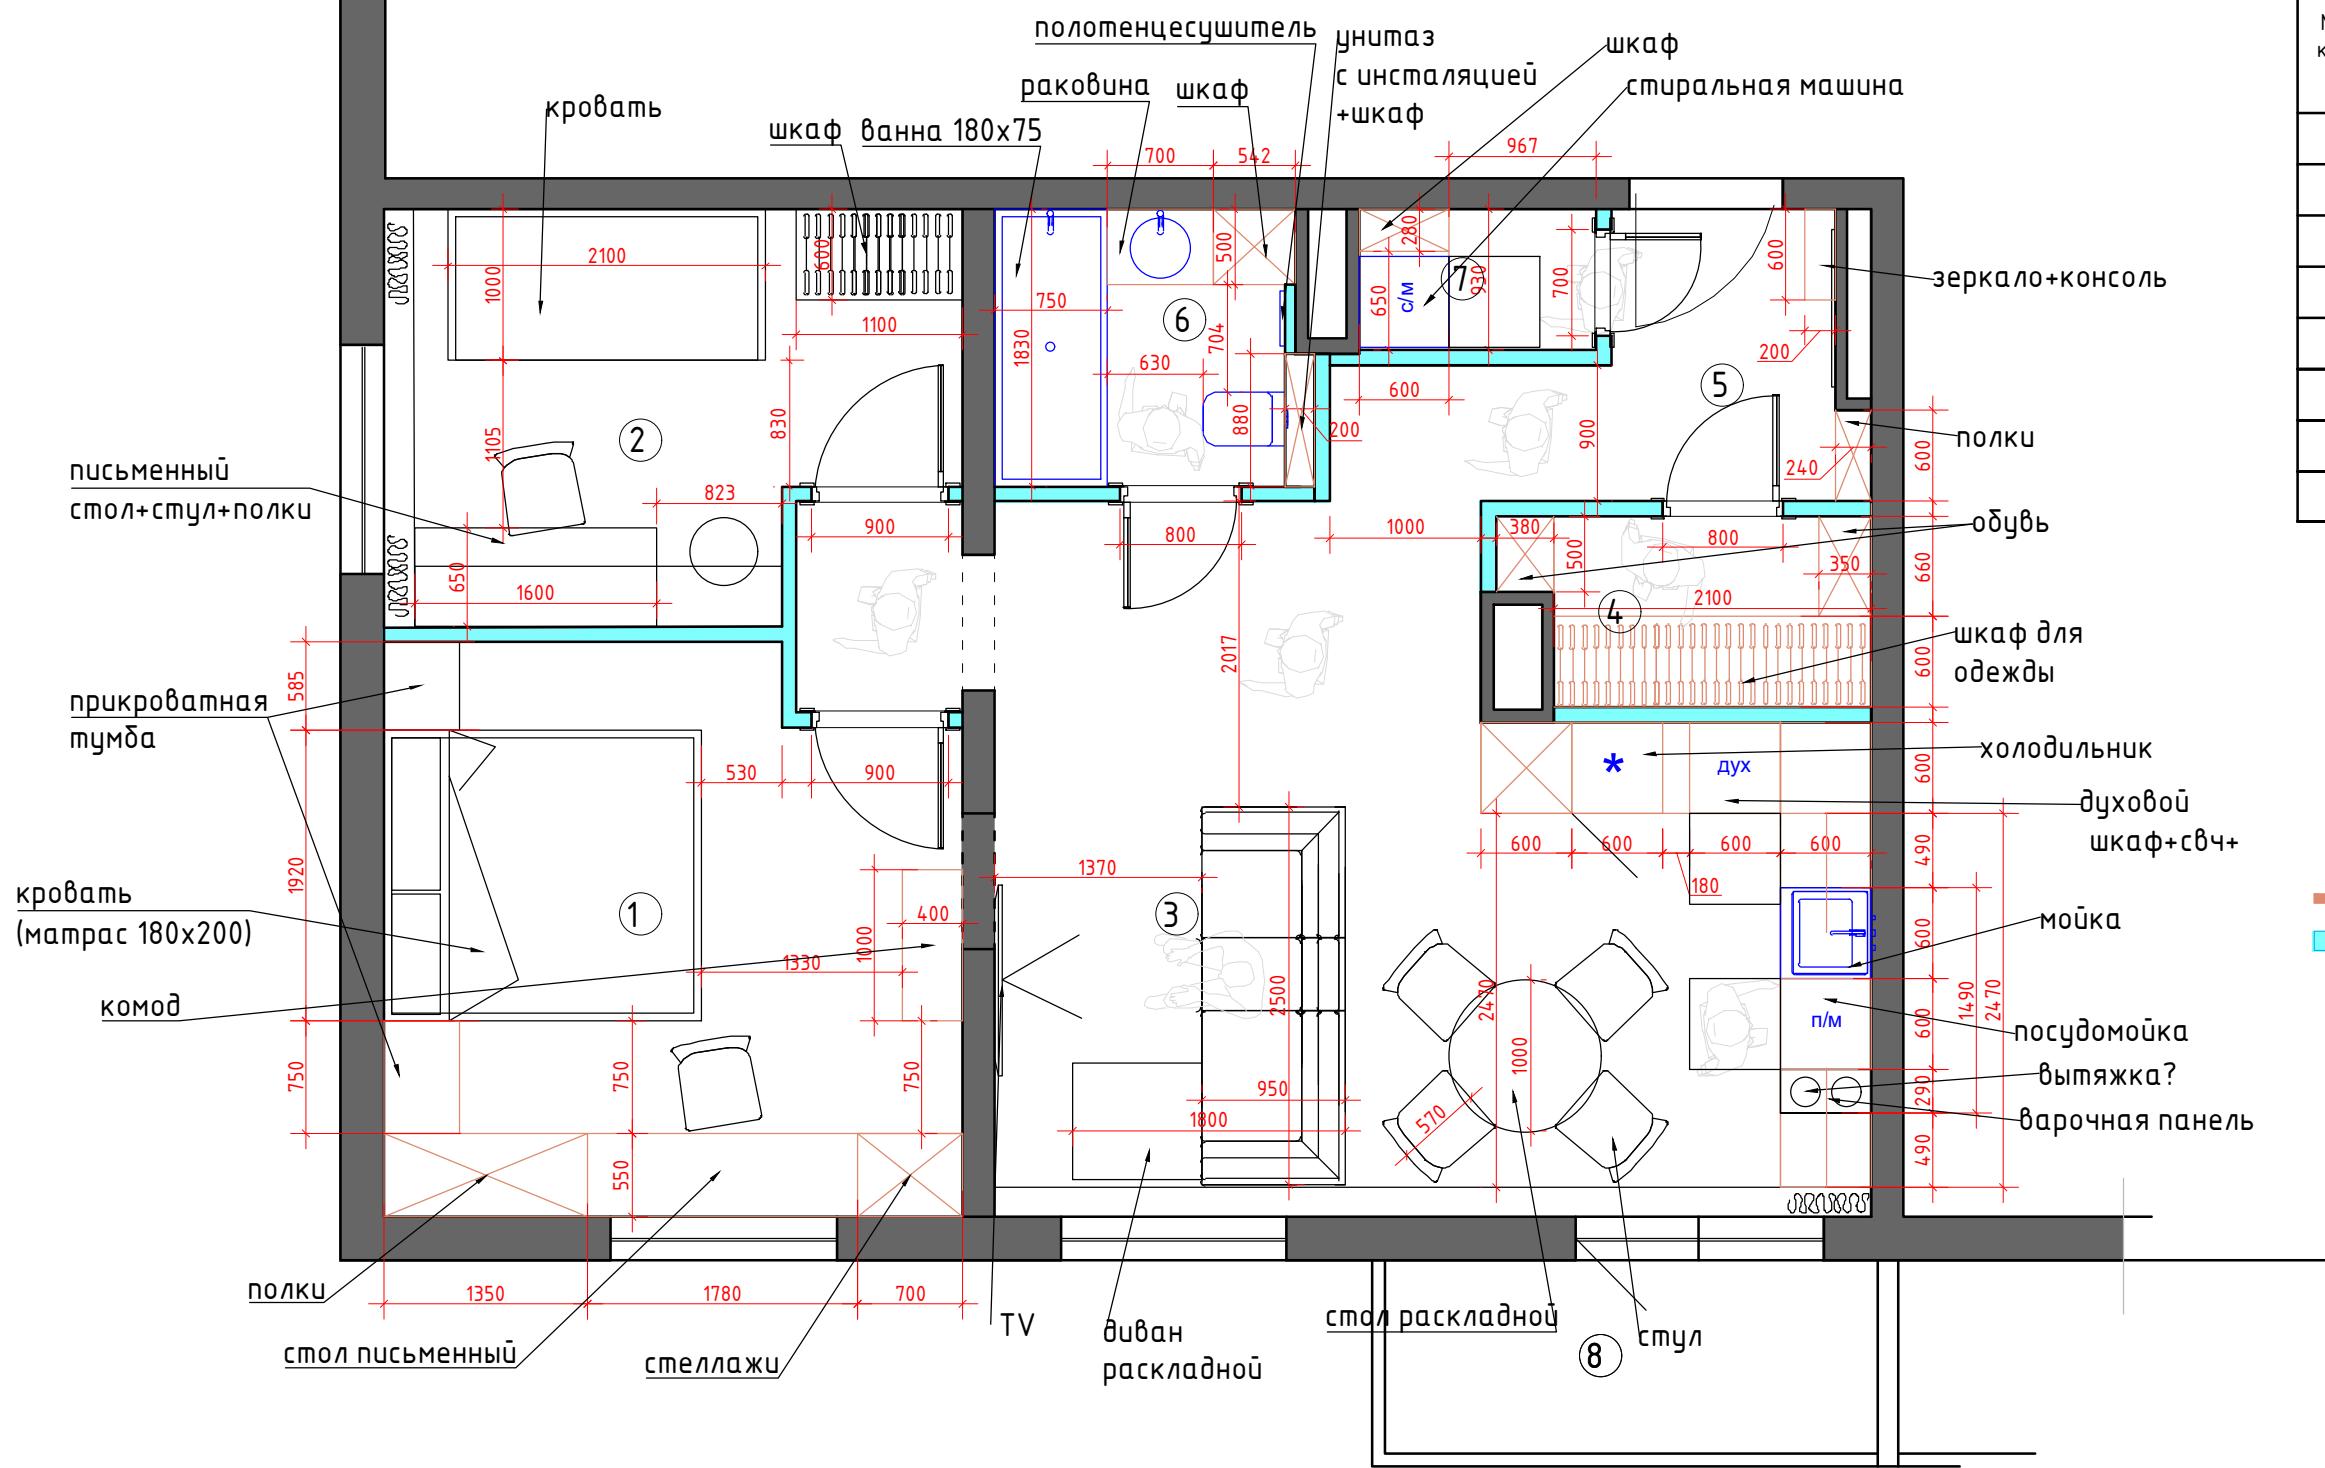


№№ комн.	Характеристики комнат и помещений	Общая площадь
		всего
1	Мастер Спальня	13,9
2	Детская комната	9,5
3	Кухня-гостиная	25,2
4	Гардеробная	2,8
5	Коридор	4,7
6	Ванная комната	3,5
7	Постирочная	1,5
Итого:		61,1

Условные обозначения
— мебель по индивидуальным размерам
— возводимые перегородки

Заказчик	Согласованно	Дата	Подпись	Адрес: г. Раменское, ул. Семейная, 7, 462			
		24.03.25			Стадия	Лист	Листов
Заказчик							
Дизайнер	Чапанова П.О			Квартира	POLINA CHAPLANOVA DESIGN		
				План расстановки мебели вар 1			

Экспликация помещений
1 вариант

№№ комн .	Характеристики комнат и помещений	Общая площадь
		всего
1	Мастер Спальня	13,9
2	Детская комната	9,5
3	Кухня-гостиная	25,2
4	Гардеробная	2,8
5	Коридор	4,7
6	Ванная комната	3,5
7	Постирочная	1,5
Итого:		61,1

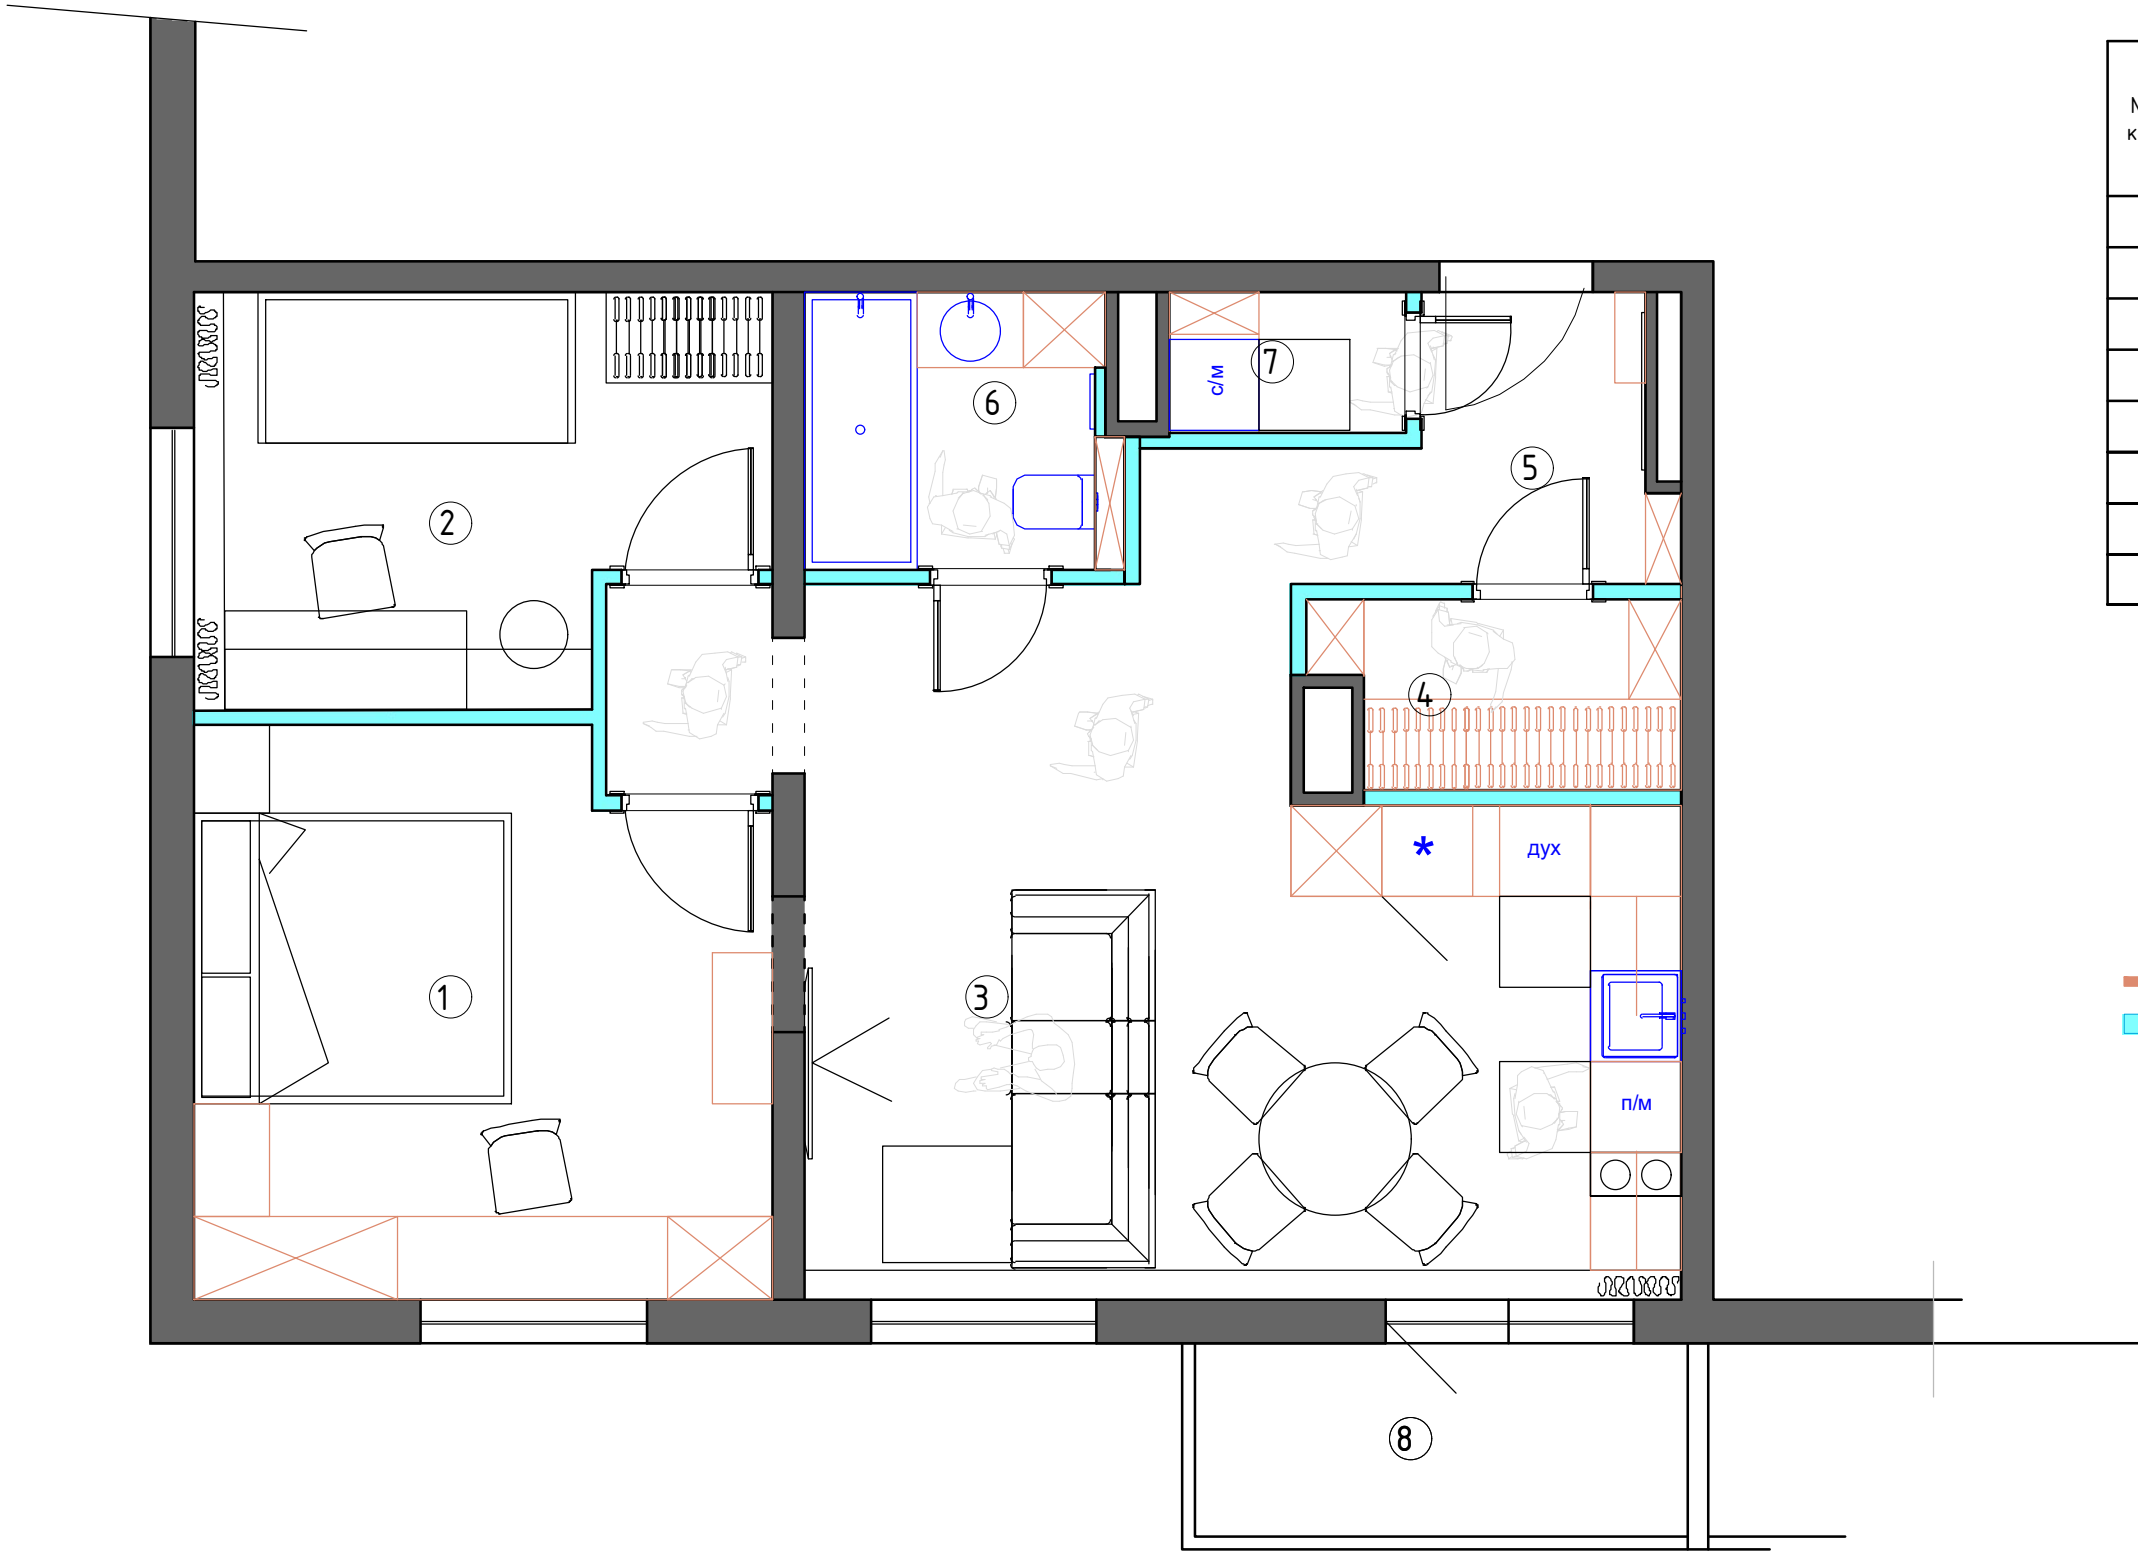


- Условные обозначения
- мебель по индивидуальным размерам
 - возводимые перегородки

1:75

Заказчик	Согласованно	Дата	Подпись	Адрес: г. Раменское, ул. Семейная, 7, 462			
		24.03.25			Стадия	Лист	Листов
Заказчик							
Дизайнер	Чапанова П.О			Квартира	POLINA CHAPLANOVA DESIGN		
				План расстановки мебели вар 1			

Экспликация помещений
2 вариант

№№ комн.	Характеристики комнат и помещений	Общая площадь
		всего
1	Мастер Спальня	12,5
2	Детская комната	12,6
3	Кухня-гостиная	23,7
4	Коридор	6,8
5	Ванная комната	3,8
6	Постирочная	2,2
Итого:		61,6

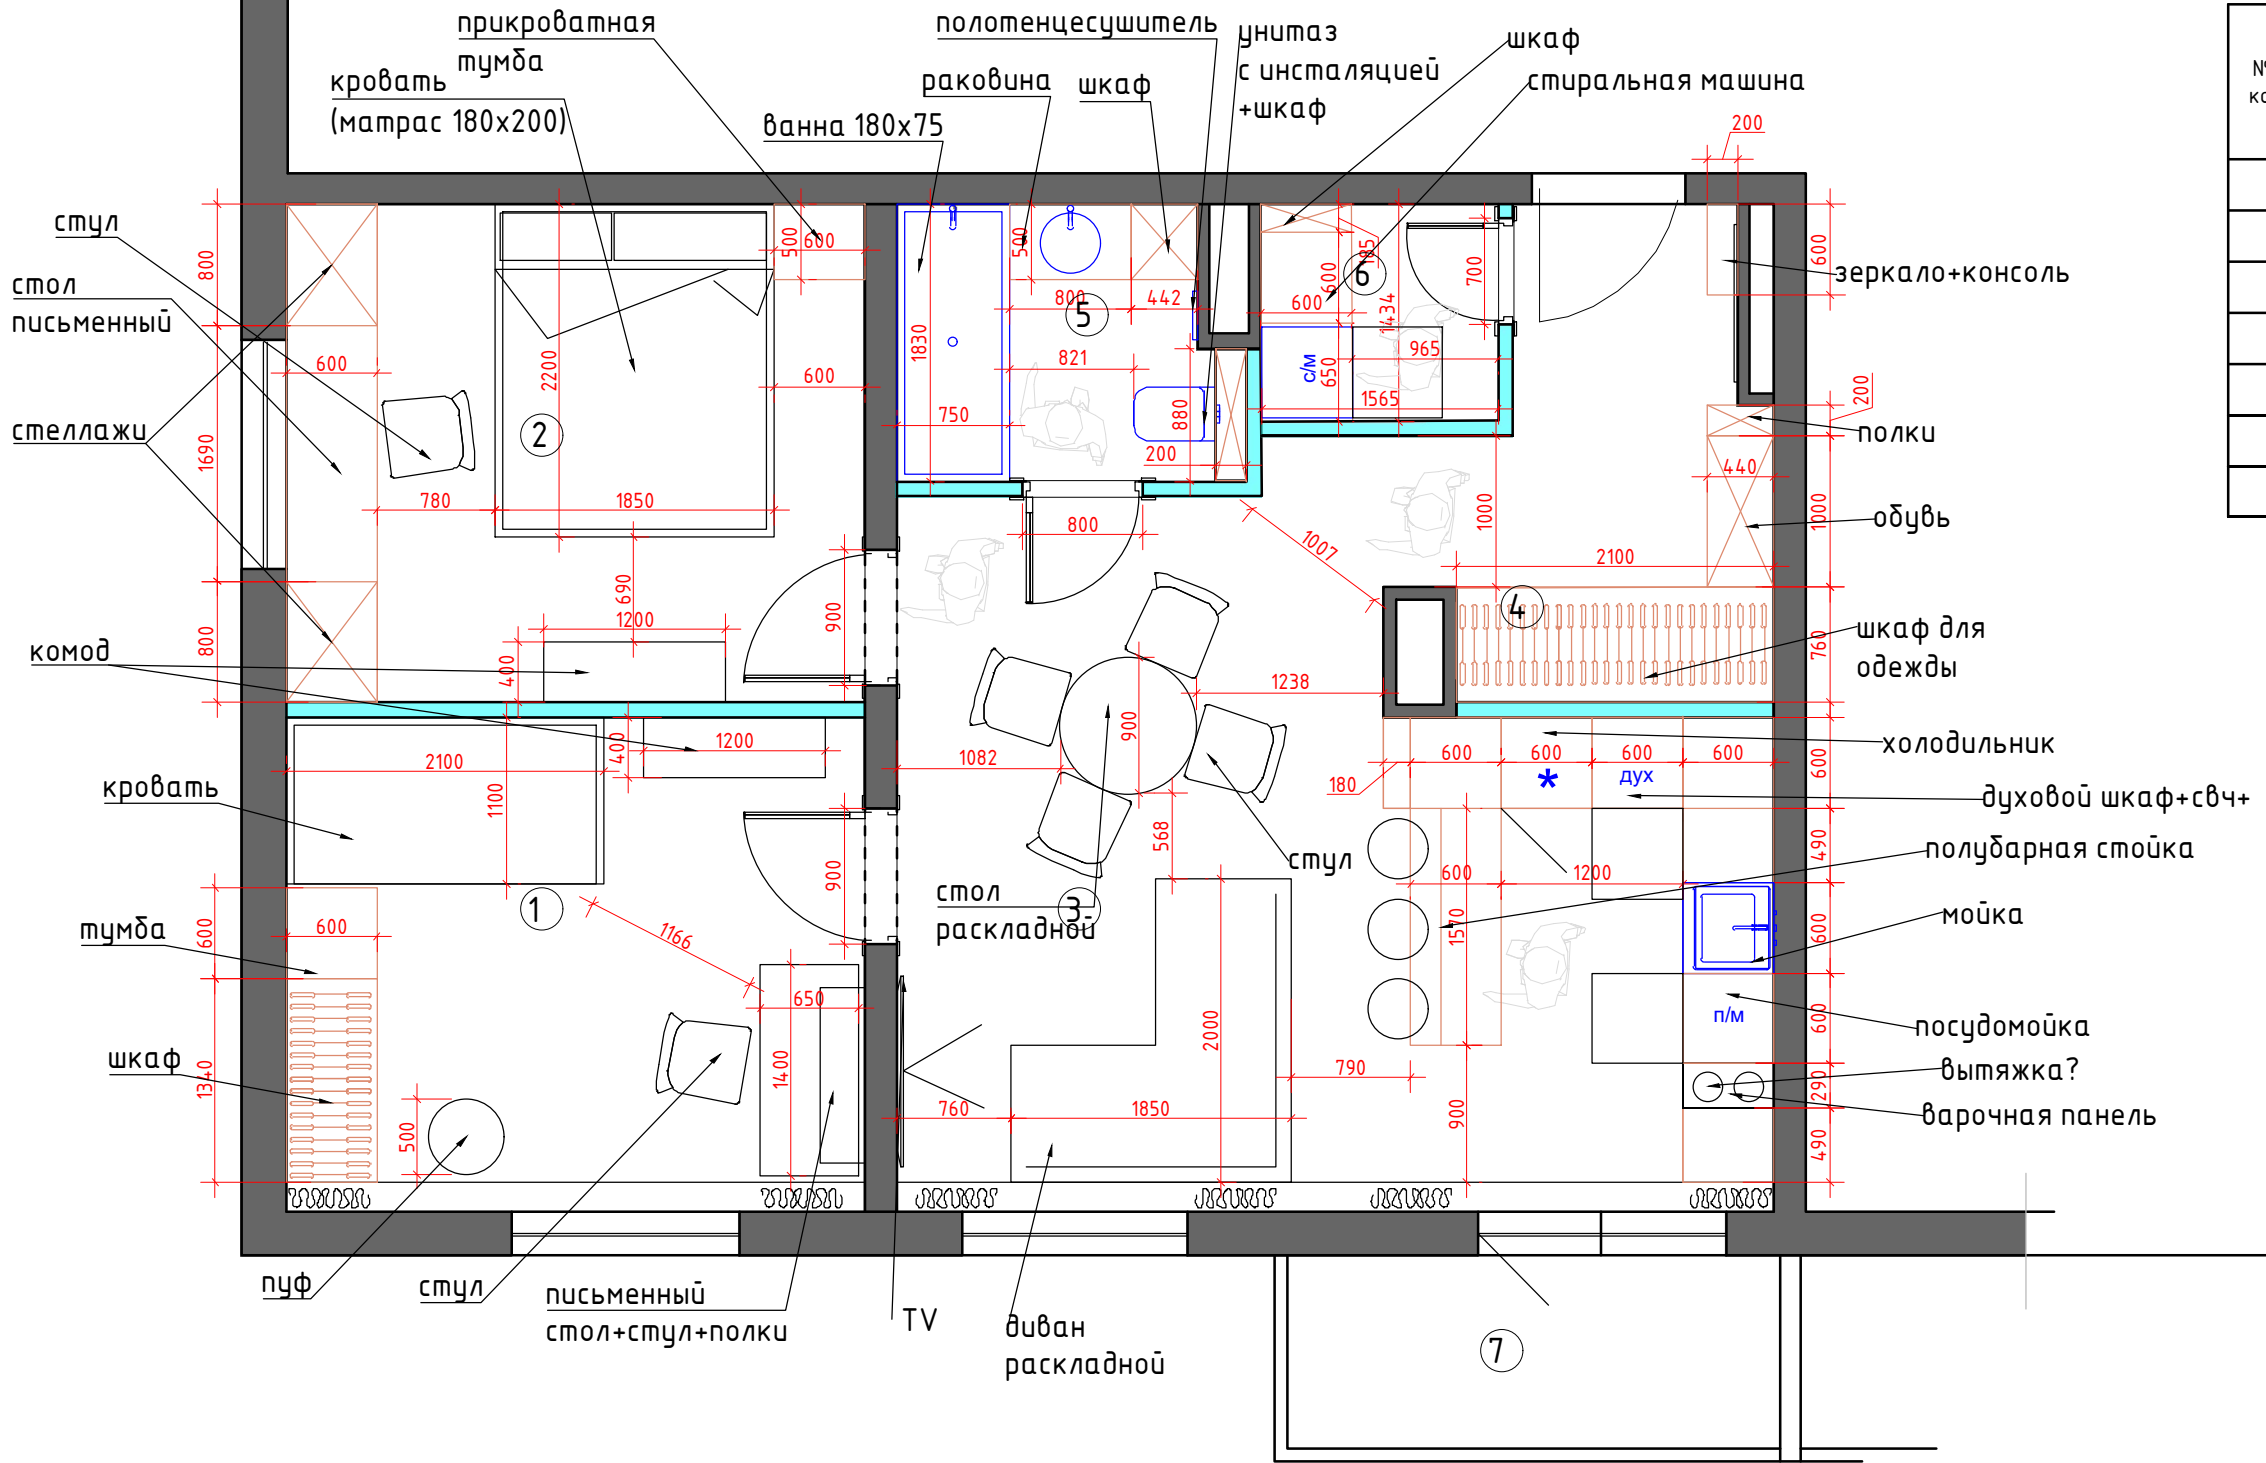

Условные обозначения
— мебель по индивидуальным размерам
— возводимые перегородки

1:75


Заказчик	Согласованно	Дата	Подпись	Адрес: г. Раменское, ул. Семейная, 7, 462			
		24.03.25			Стадия	Лист	Листов
Заказчик							
Дизайнер	Чапланова П.О			Квартира	POLINA CHAPLANOVA DESIGN		
				План расстановки мебели вар 2			

Экспликация помещений
2 вариант

№№ комн.	Характеристики комнат и помещений	Общая площадь
		всего
1	Мастер Спальня	12,5
2	Детская комната	12,6
3	Кухня-гостиная	23,7
4	Коридор	6,8
5	Ванная комната	3,8
6	Постирочная	2,2
Итого:		61,6

Условные обозначения

- мебель по индивидуальным размерам
- возводимые перегородки

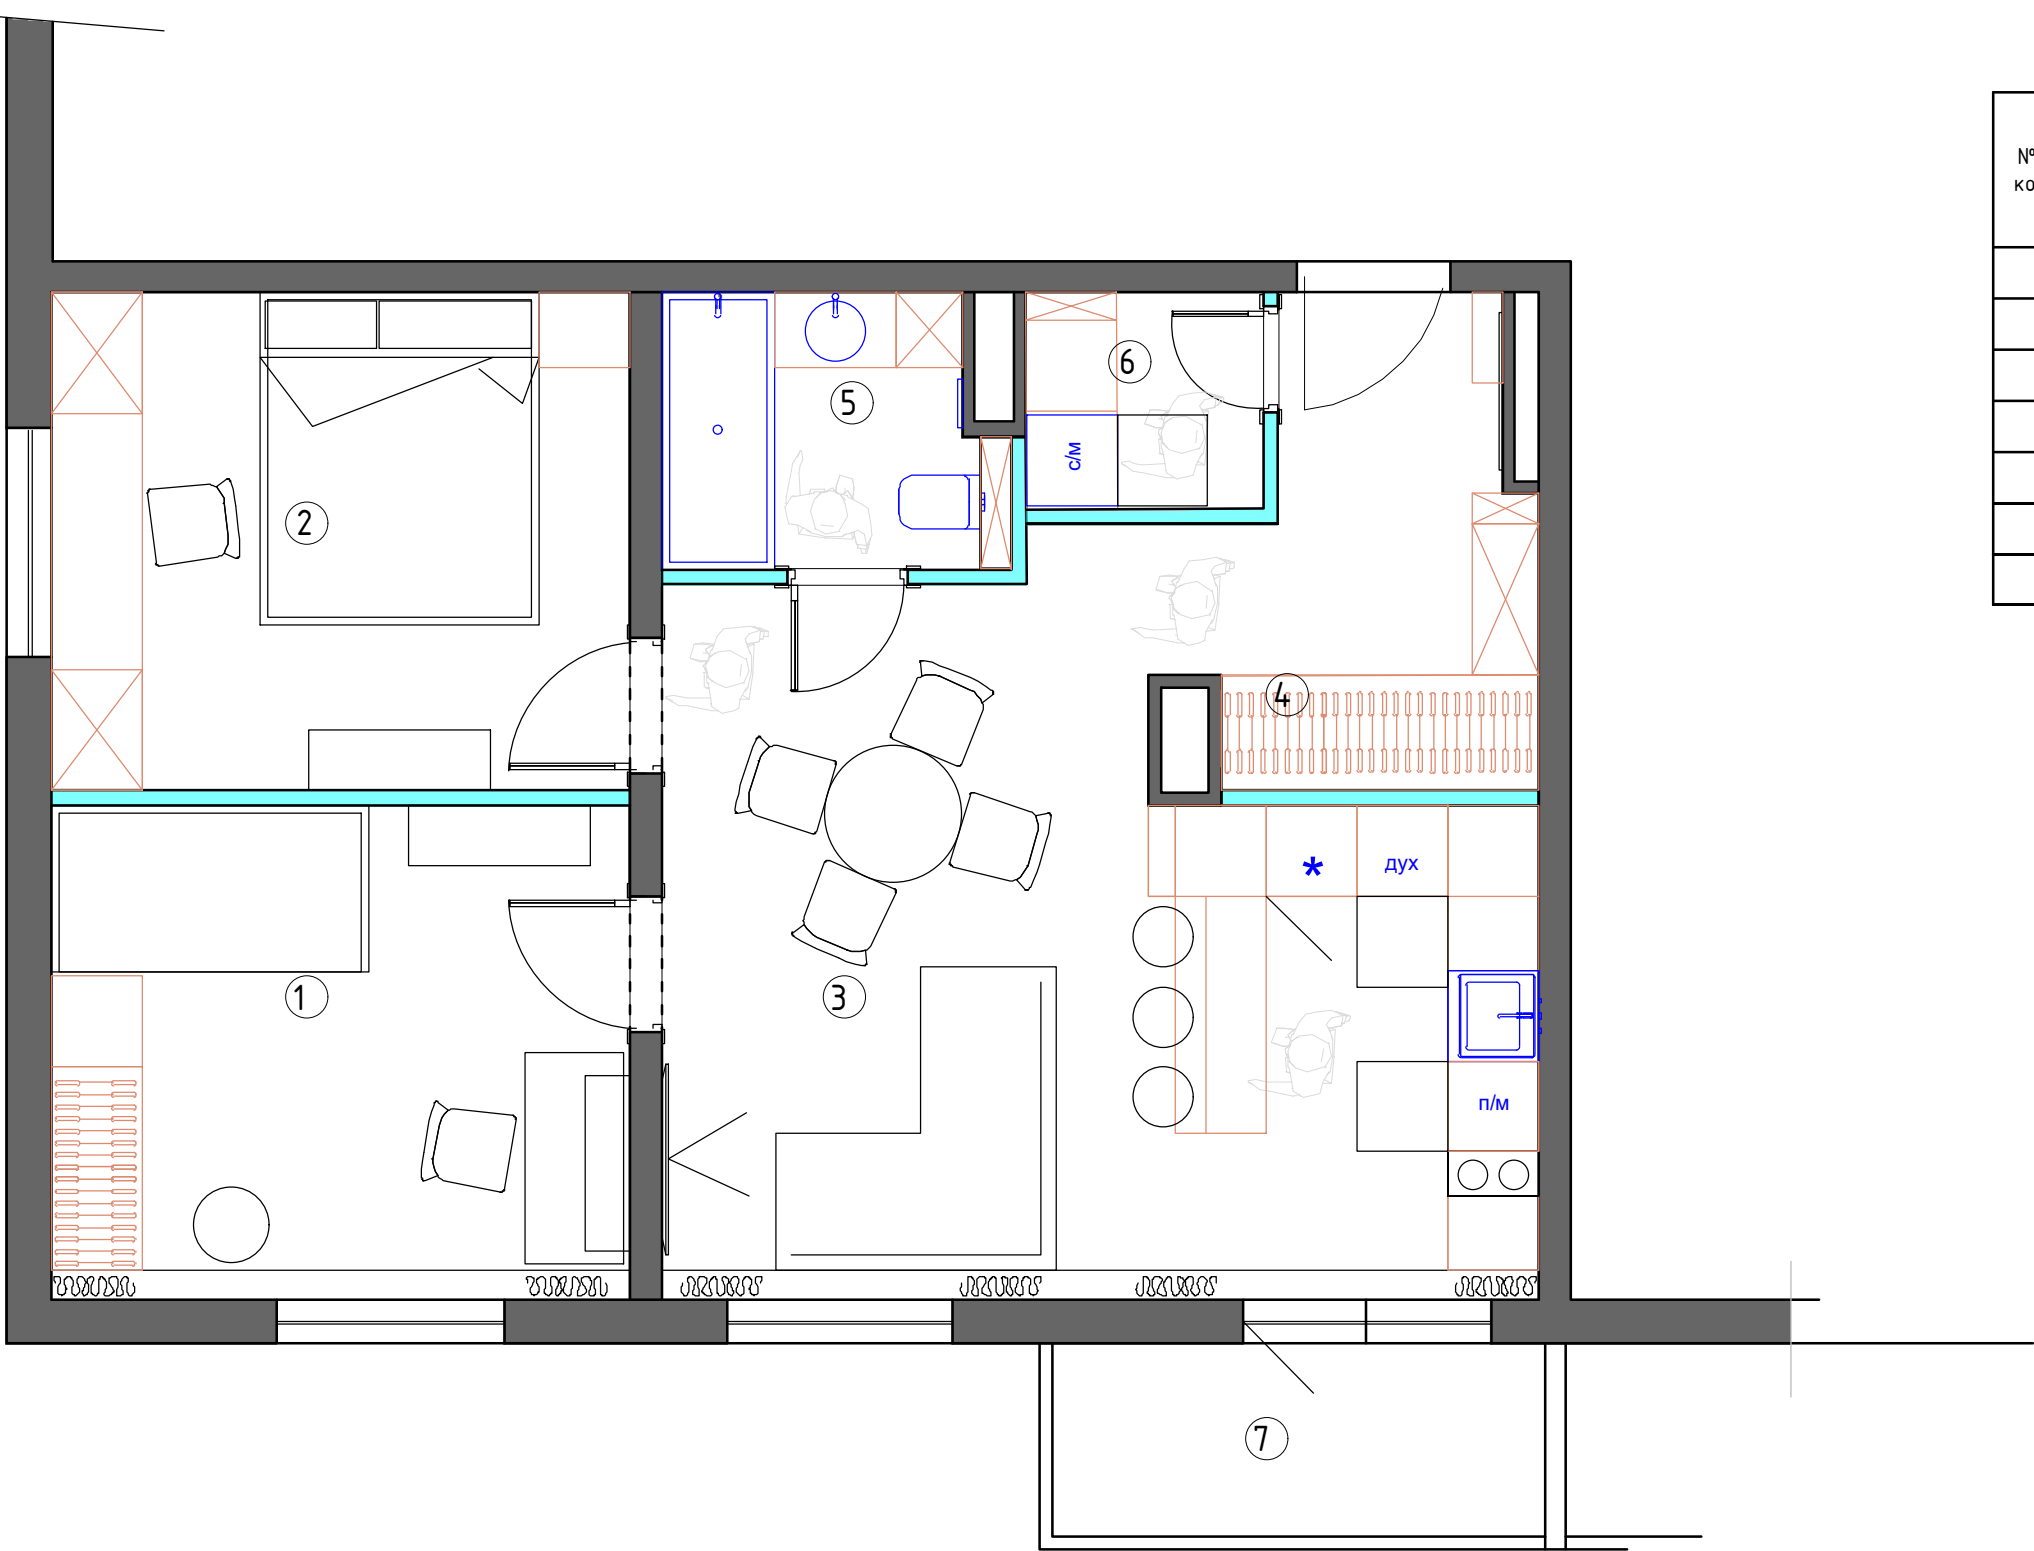


1:75

Заказчик	Согласованно	Дата	Подпись	Адрес: г. Раменское, ул. Семейная, 7, 462			
		24.03.25			Стадия	Лист	Листов
Заказчик							
Дизайнер	Чапанова П.О			Квартира	POLINA CHAPLANOVA DESIGN		
				План расстановки мебели вар 2			

Экспликация помещений
3 вариант


№№ комн.	Характеристики комнат и помещений	Общая площадь
		всего
1	Мастер Спальня	12,5
2	Детская комната	12,6
3	Кухня-гостиная	24,6
4	Коридор	6,9
5	Ванная комната	3,9
6	Постирочная	1,4
Итого:		61,9

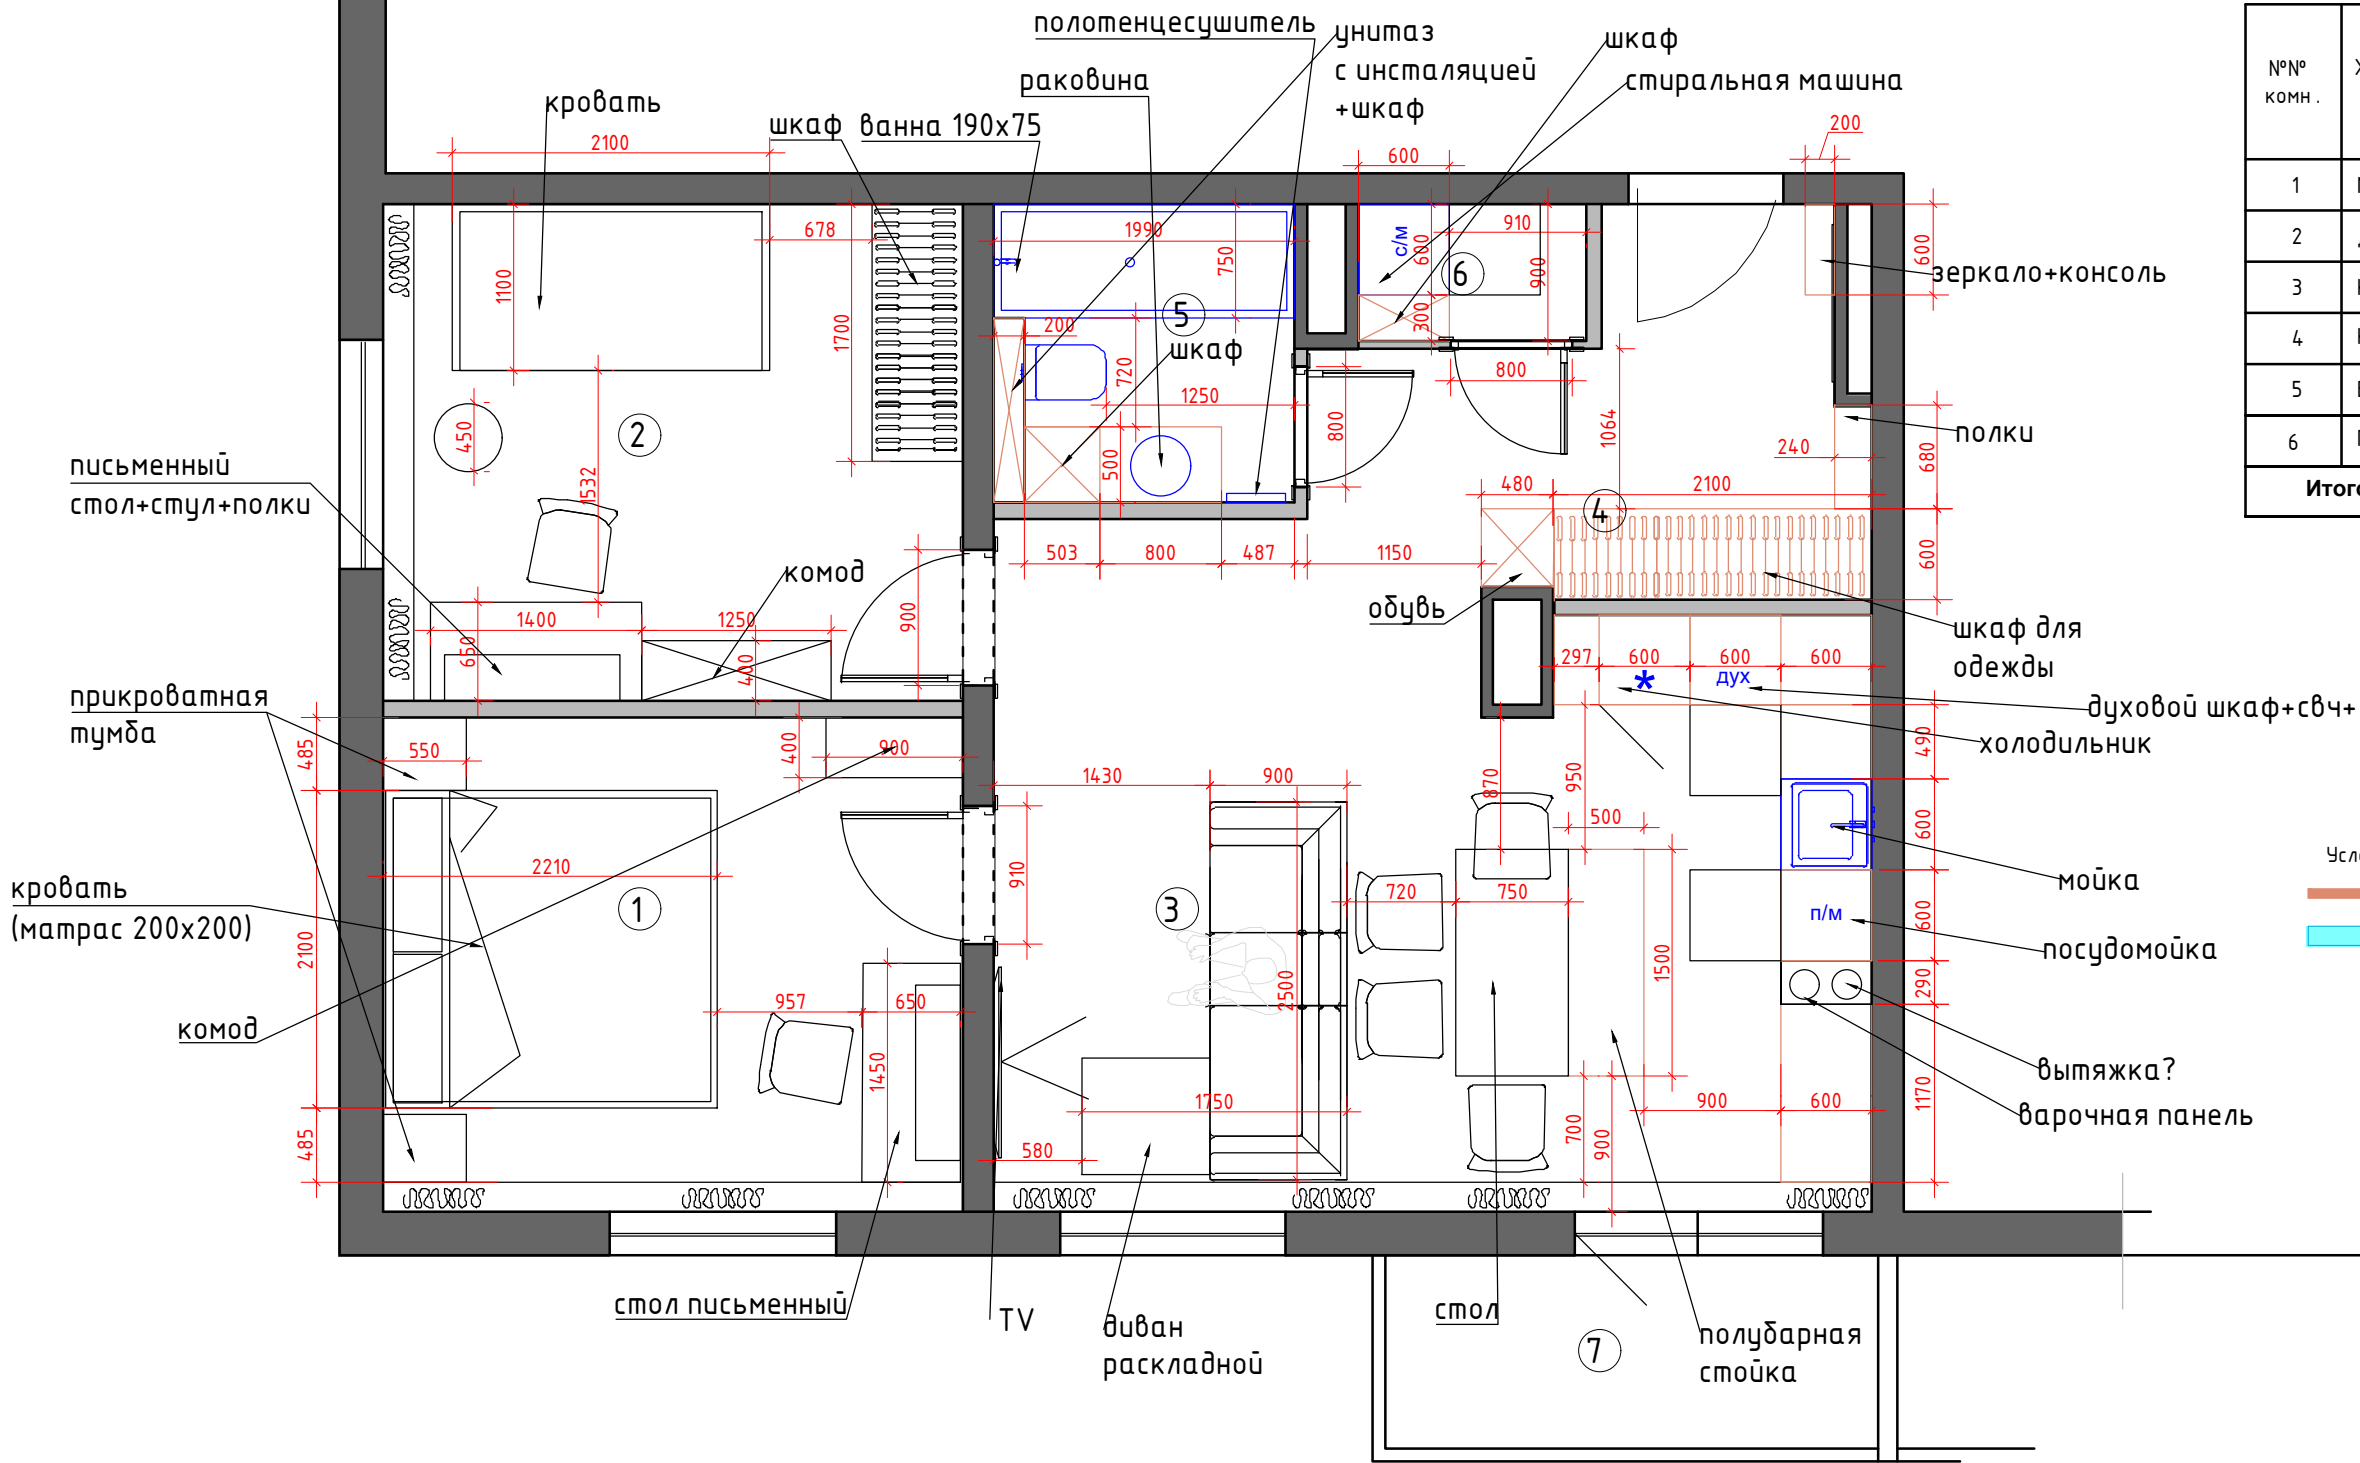

Условные обозначения
— мебель по индивидуальным размерам
— возводимые перегородки

1:75

Заказчик	Согласованно	Дата	Подпись	Адрес: г. Раменское, ул. Семейная, 7, 462			
		24.03.25			Стадия	Лист	Листов
Заказчик							
Дизайнер	Чапанова П.О			Квартира	POLINA CHAPLANOVA DESIGN		
				План расстановки мебели вар 3			

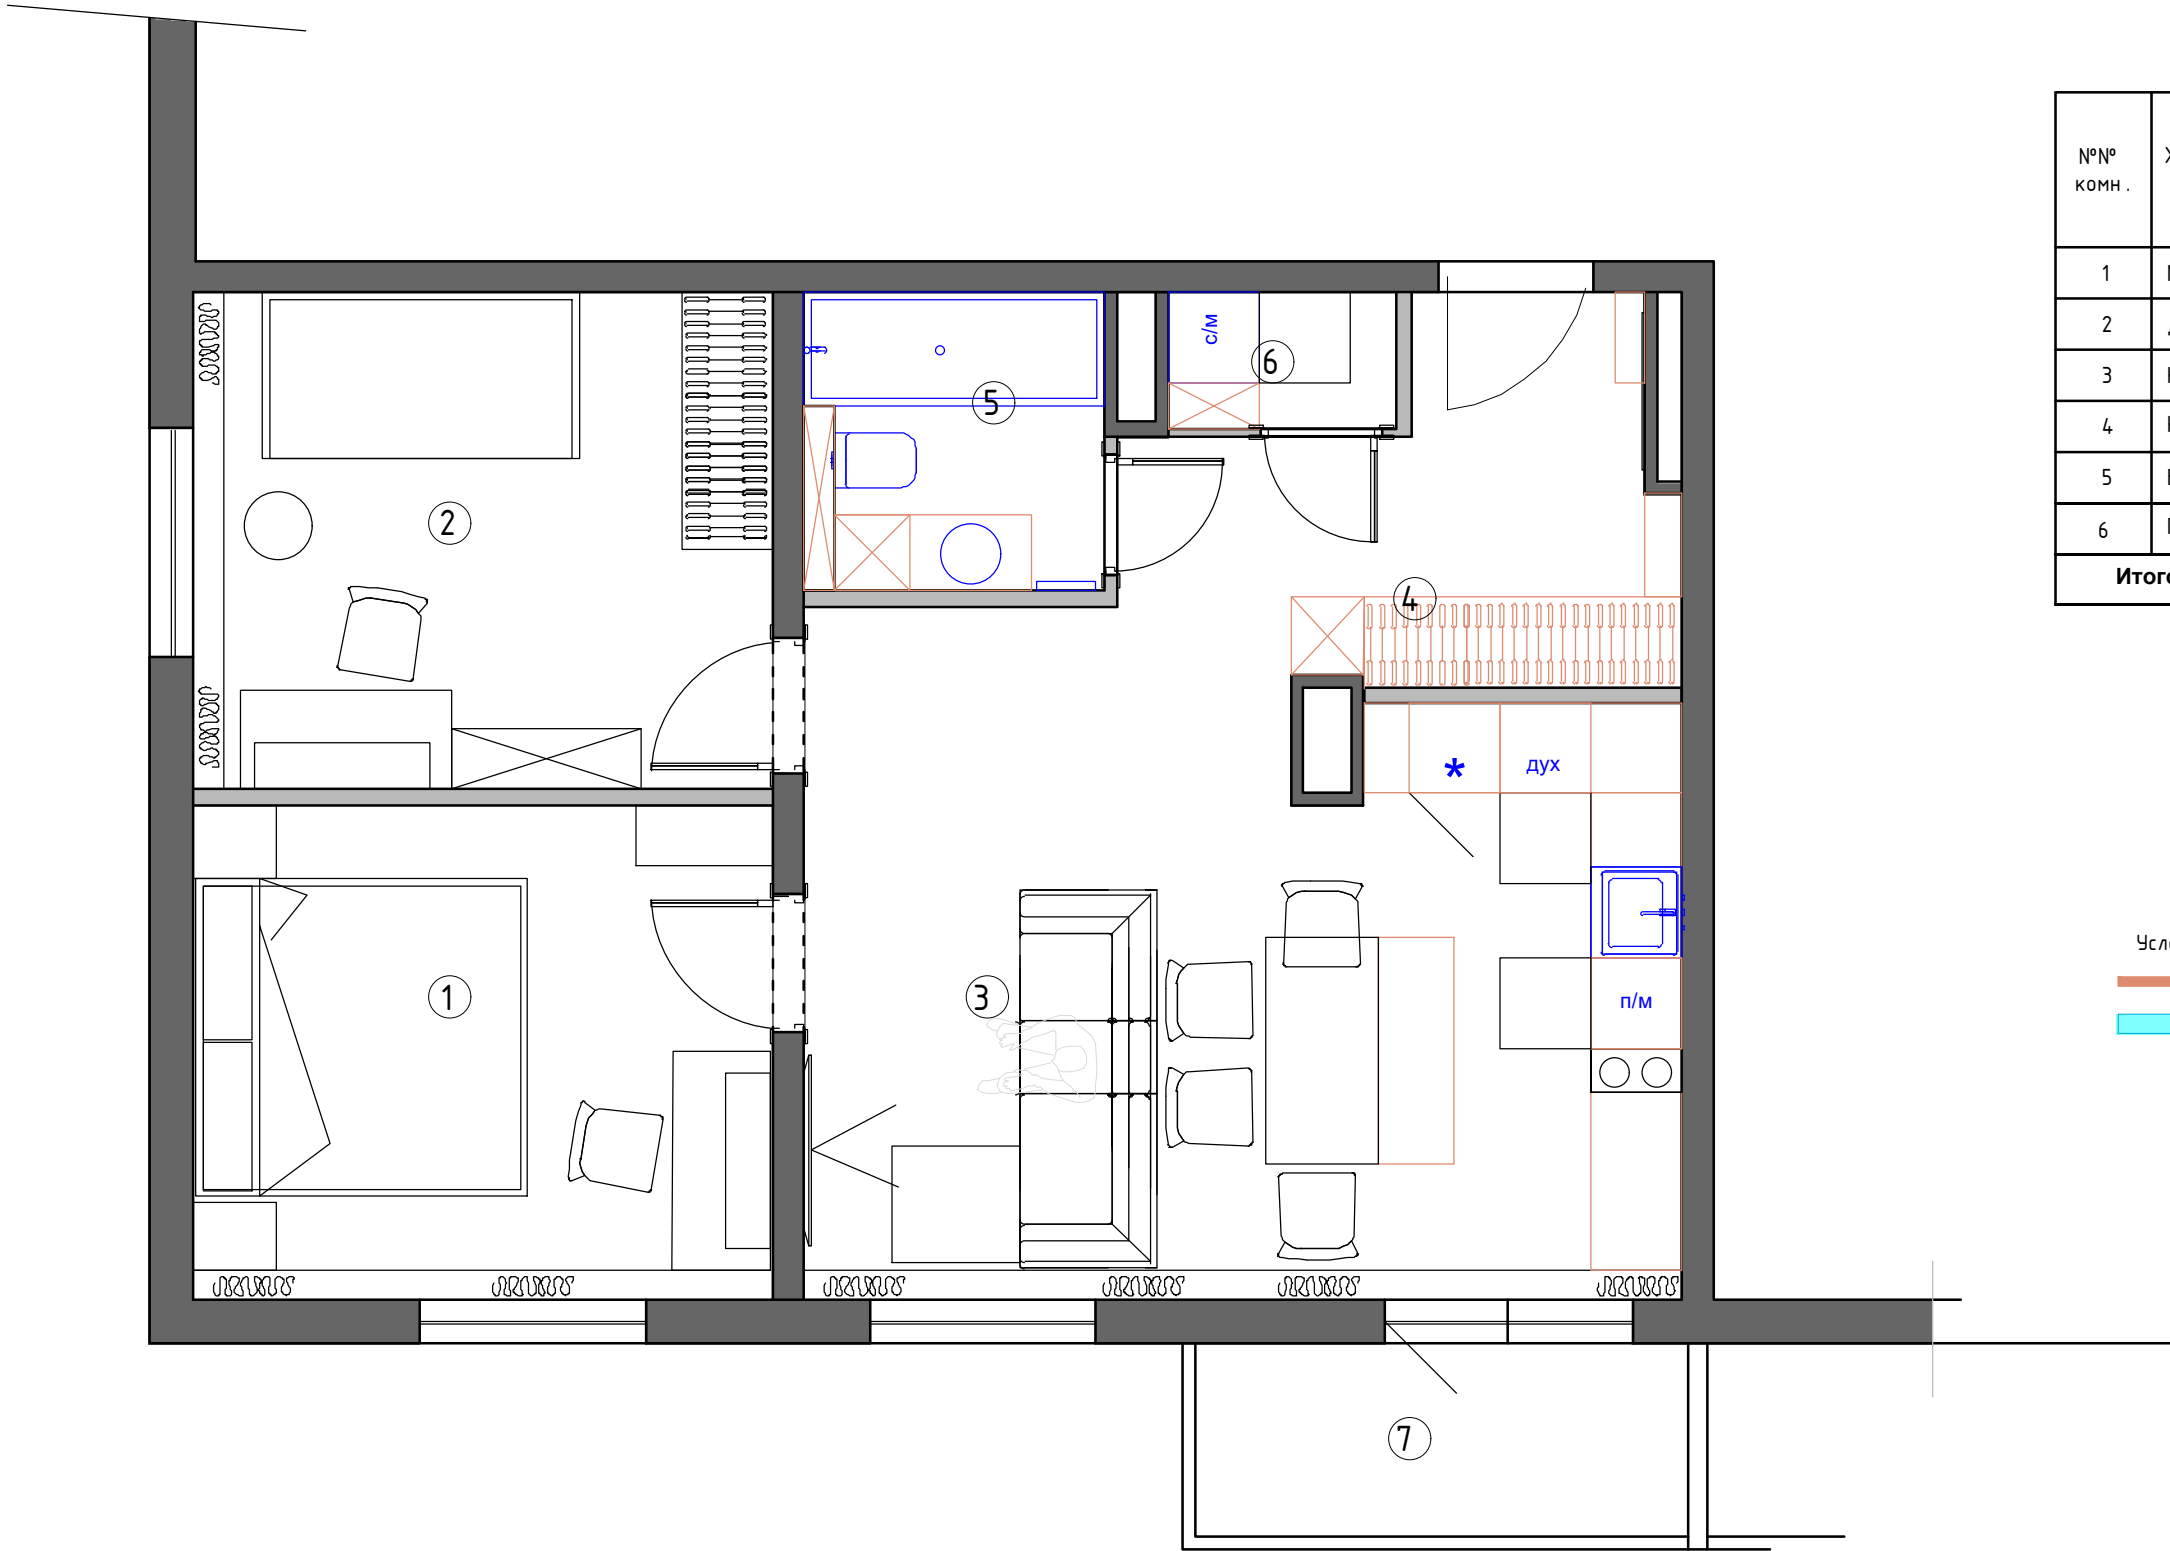

Экспликация помещений
3 вариант

№№ комн.	Характеристики комнат и помещений	Общая площадь
		всего
1	Мастер Спальня	12,5
2	Детская комната	12,6
3	Кухня-гостиная	24,6
4	Коридор	6,9
5	Ванная комната	3,9
6	Постирочная	1,4
Итого:		61,9

- Условные обозначения
- мебель по индивидуальным размерам
 - возводимые перегородки

1:75

Заказчик	Согласованно	Дата	Подпись	Адрес: г. Раменское, ул. Семейная, 7, 462			
		24.03.25			Стадия	Лист	Листов
Заказчик							
Дизайнер	Чапанова П.О			Квартира	POLINA CHAPLANOVA DESIGN		
				План расстановки мебели вар 3			