



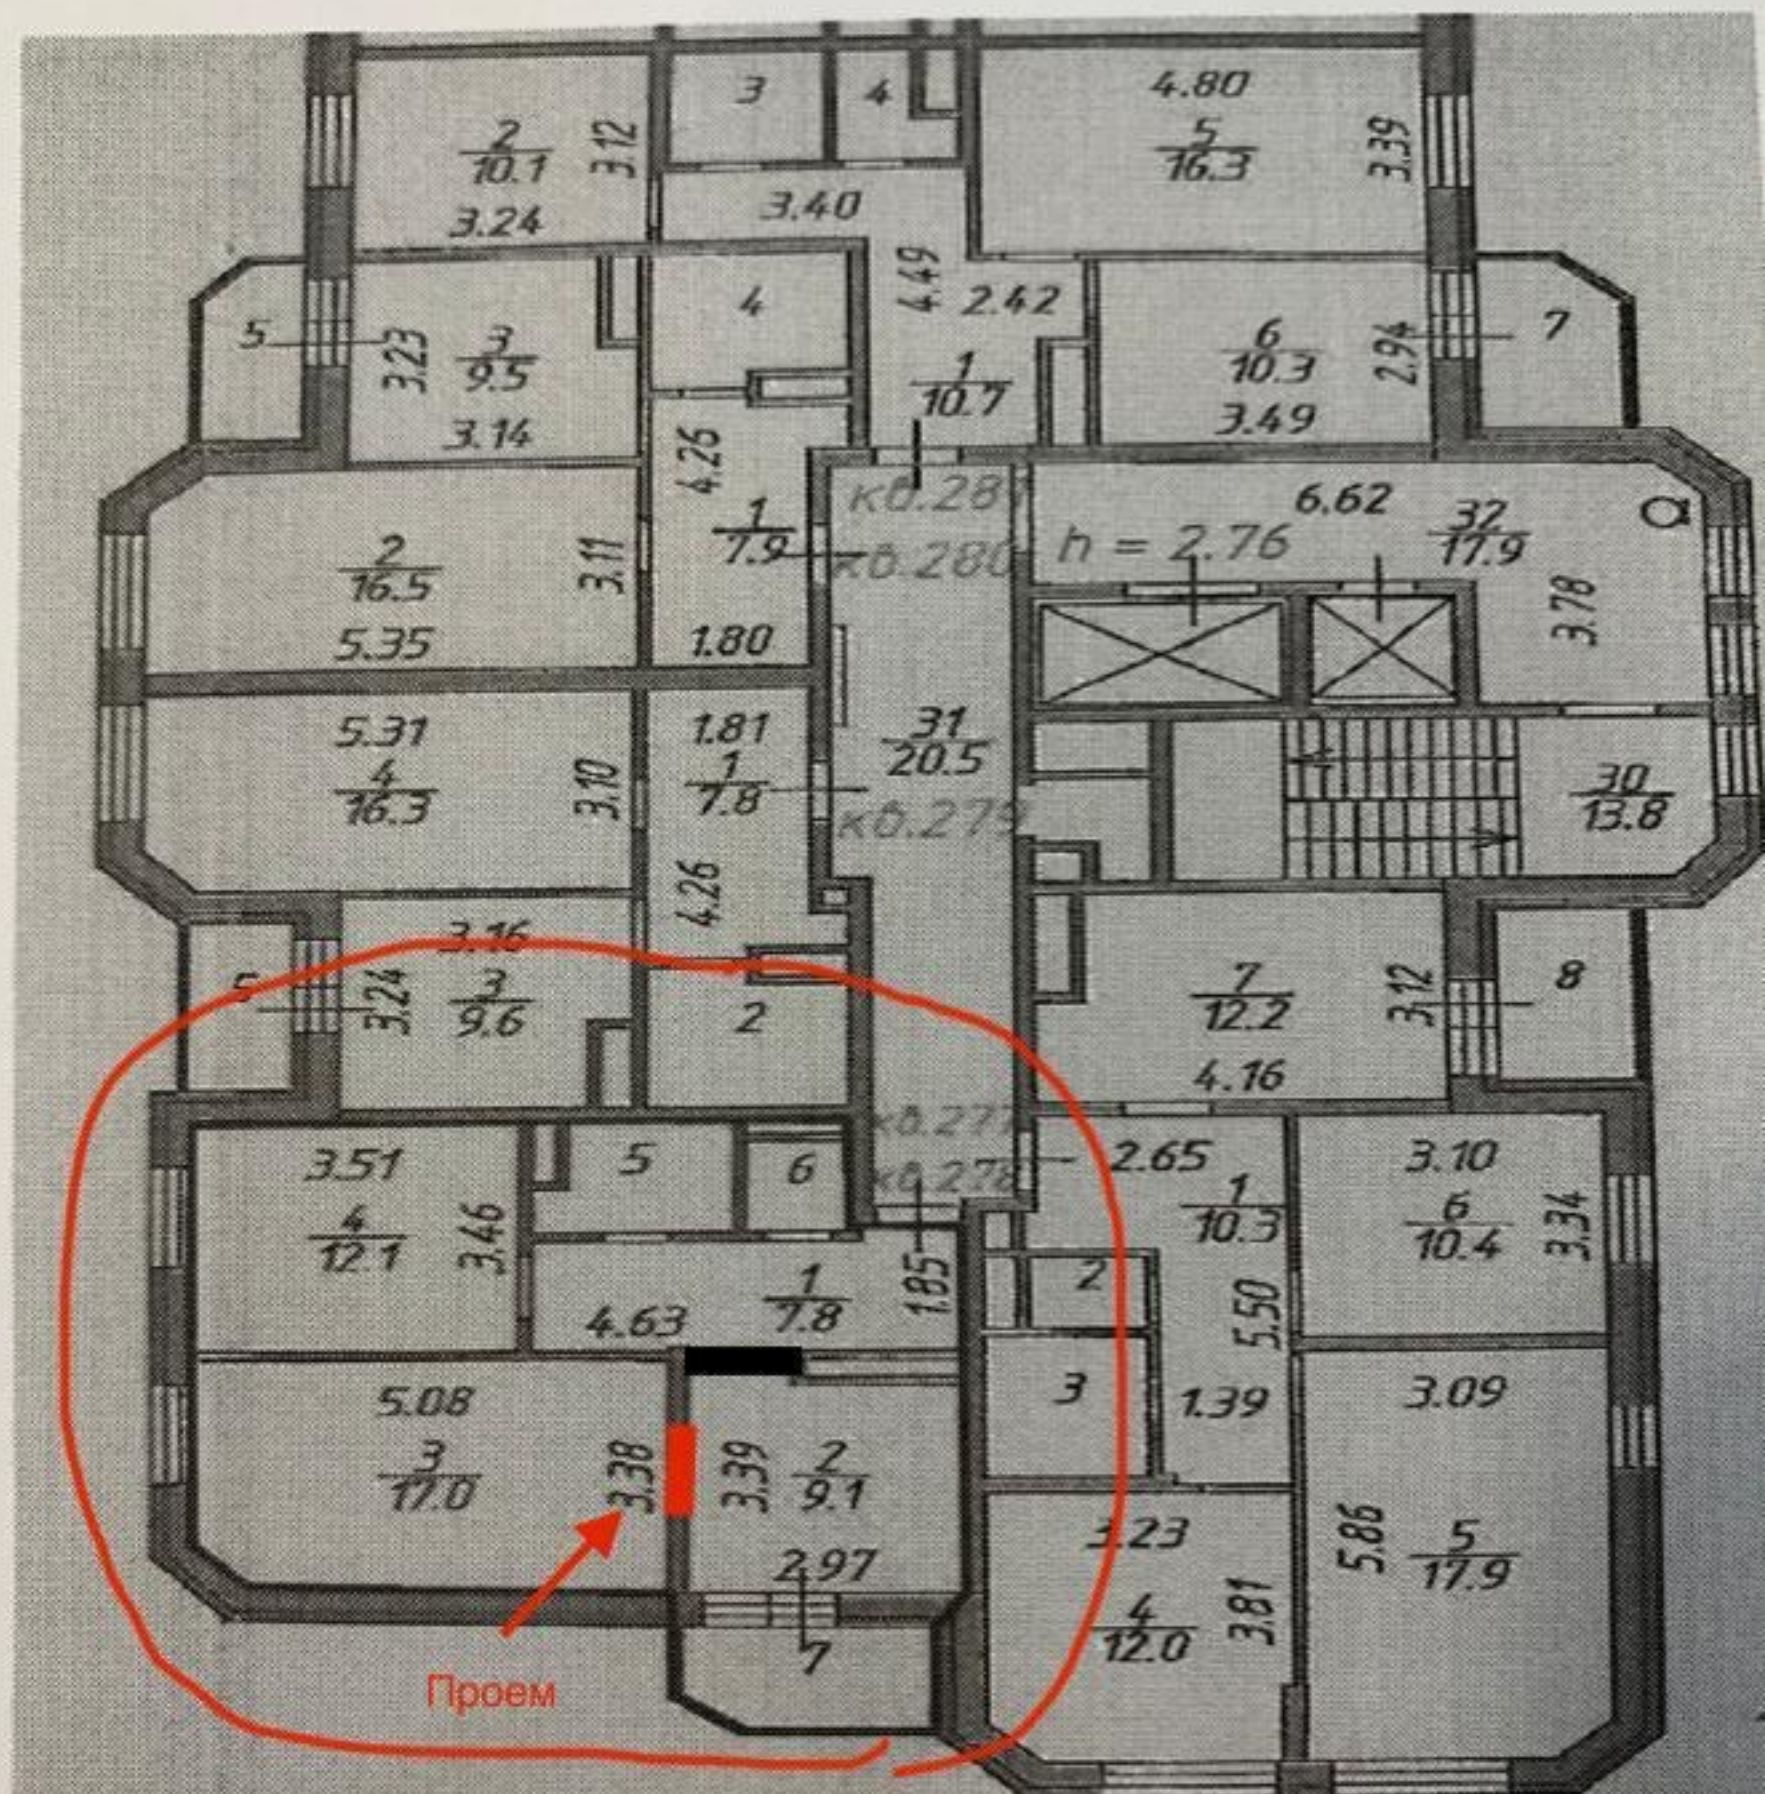

Условные обозначения

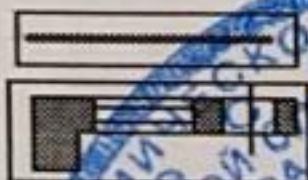

-часть границы геометрической фигуры
существующего помещения

стена с проемом

МАСШТАБ 1:100