


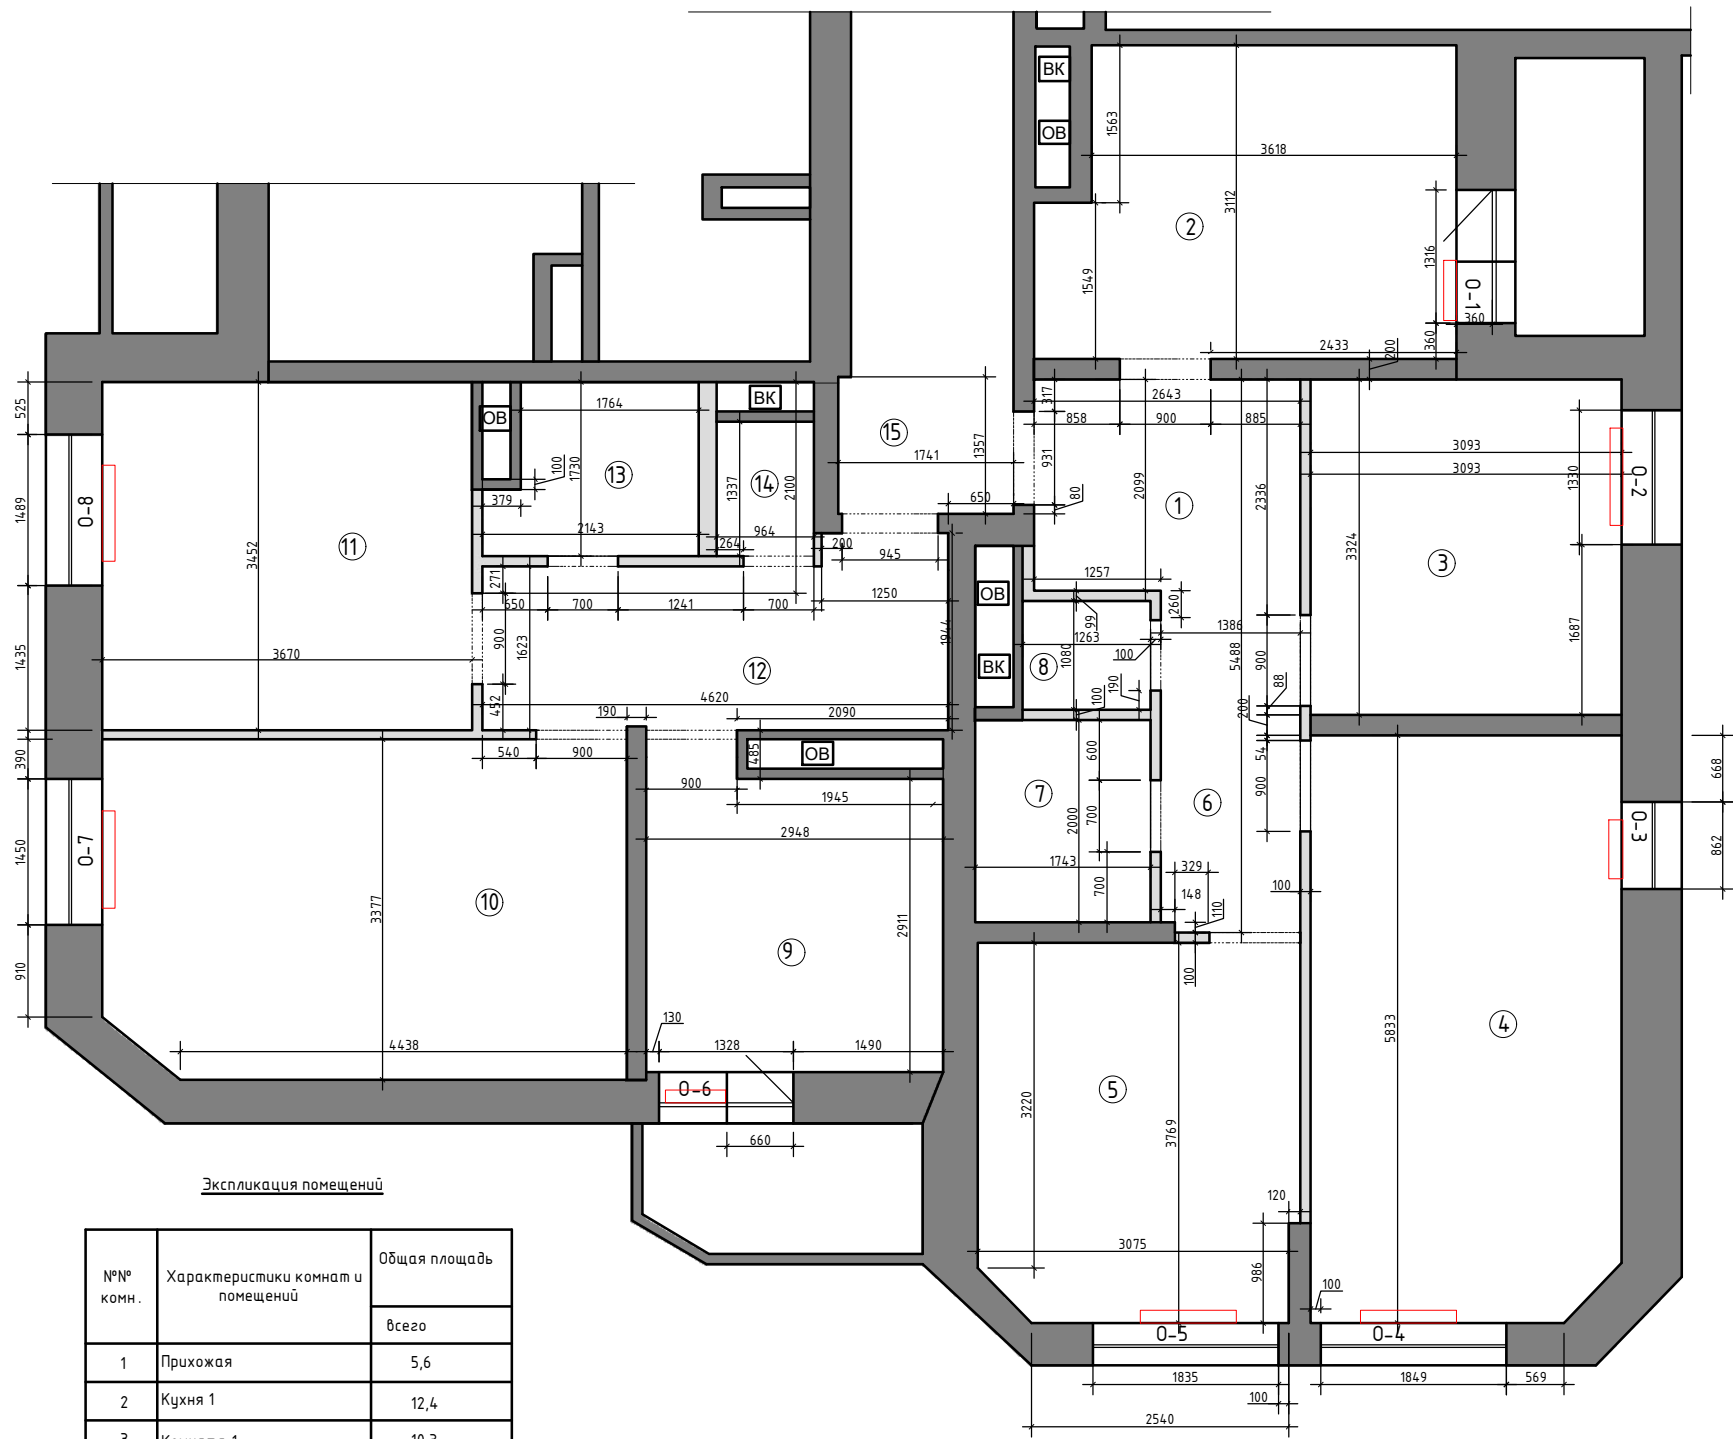

Экспликация помещений

№№ комн.	Характеристики комнат и помещений	Общая площадь
		всего
1	Прихожая	5,6
2	Кухня 1	12,4
3	Комната 1	10,3
4	Комната 2	18,0
5	Комната 3	11,8
6	Коридор	4,7
7	Ванная комната	3,5
8	Санузел	1,4
67,7		
9	Кухня 2	8,9
10	Комната 4	17,3
11	Комната 5	12,6
12	Коридор	7,9
13	Ванная комната	3,3
14	Санузел	1,3
51,3		
15	Тамбур	2,3
Итого:		121,3

Спецификация оконных проёмов

Обозначение	L	h ₁	h ₂	a
0-1	1316	210/990	2331	390*
0-2	1330	990	1540	390*
0-3	862	990	1540	390*
0-4	1849	990	1540	390*
0-5	1835	990	1540	390*
0-6	1328	210/990	1540	390*
0-7	1450	990	1540	390*
0-8	1489	990	1540	390*


*Замеры по существующему подоконнику

- Условные обозначения
- 0,000 - за отметку 0,000 принят уровень существующего пола в квартире;
 - дверной проём;
 - оконный проём;
 - радиатор;
 - БК - ввод водопровода и канализация.

Примечание: замеры производились в жилой квартире с мебелью по отделочным материалам.

1:75

Заказчик	Согласованно	Дата	Подпись	Адрес: г. Раменское, ул. Чугунова д. 41 кв. 277, 278			
		03.03.25			Стадия	Лист	Листов
Заказчик							
Дизайнер	Чапланова П.О			Квартира	POLINA CHAPLANOVA DESIGN		
				Обмерный план			

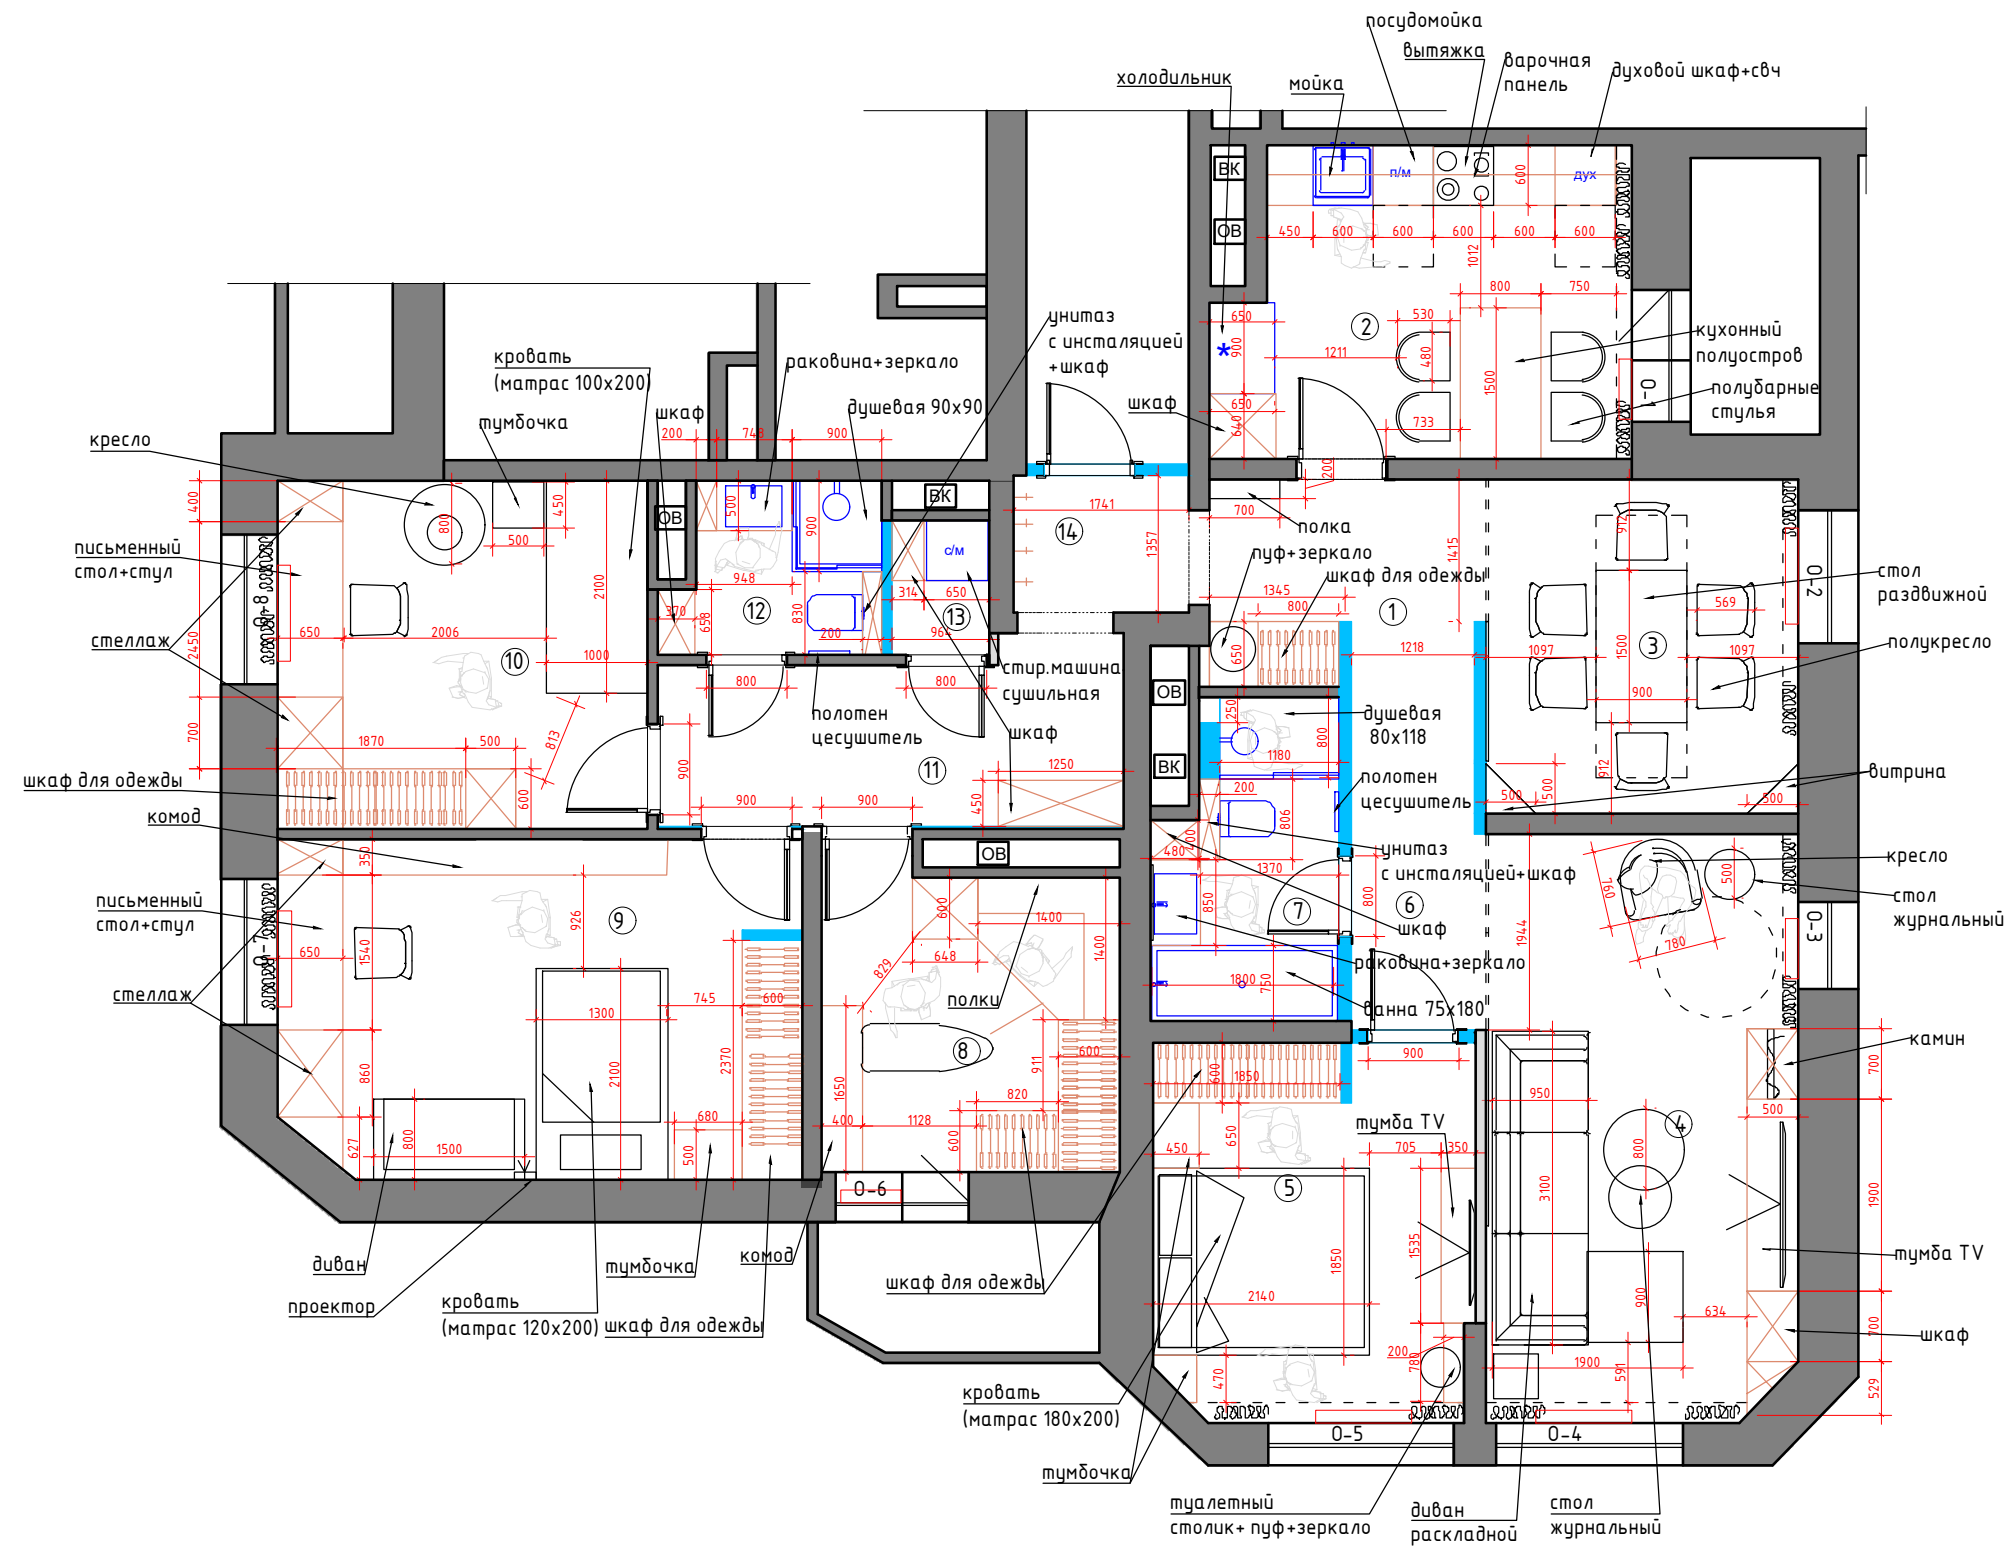

Экспликация помещений
1 вариант


№№ комн.	Характеристики комнат и помещений	Общая площадь
		всего
1	Прихожая	4,6
2	Кухня	12,4
3	Столовая	10,3
4	Гостиная	18,0
5	Мастер спальня	11,8
6	Коридор	5,0
7	Ванная комната	5,3
8	Гардеробная	8,9
9	Детская комната дочка	17,3
10	Детская комната сын	12,7
11	Коридор	7,6
12	Санузел	3,5
13	Постирочная	1,3
14	Тамбур	2,4
Итого:		121,1

Условные обозначения

- мебель по индивидуальным размерам
- возводимые перегородки

1:75

Заказчик	Согласованно	Дата	Подпись	Адрес: г. Раменское, ул. Чугунова д. 41 кв. 277, 278			
		03.03.25			Стадия	Лист	Листов
Заказчик				Квартира	POLINA CHAPLANOVA DESIGN		
Дизайнер	Чапланова П.О						
				План расстановки мебели вар 1			

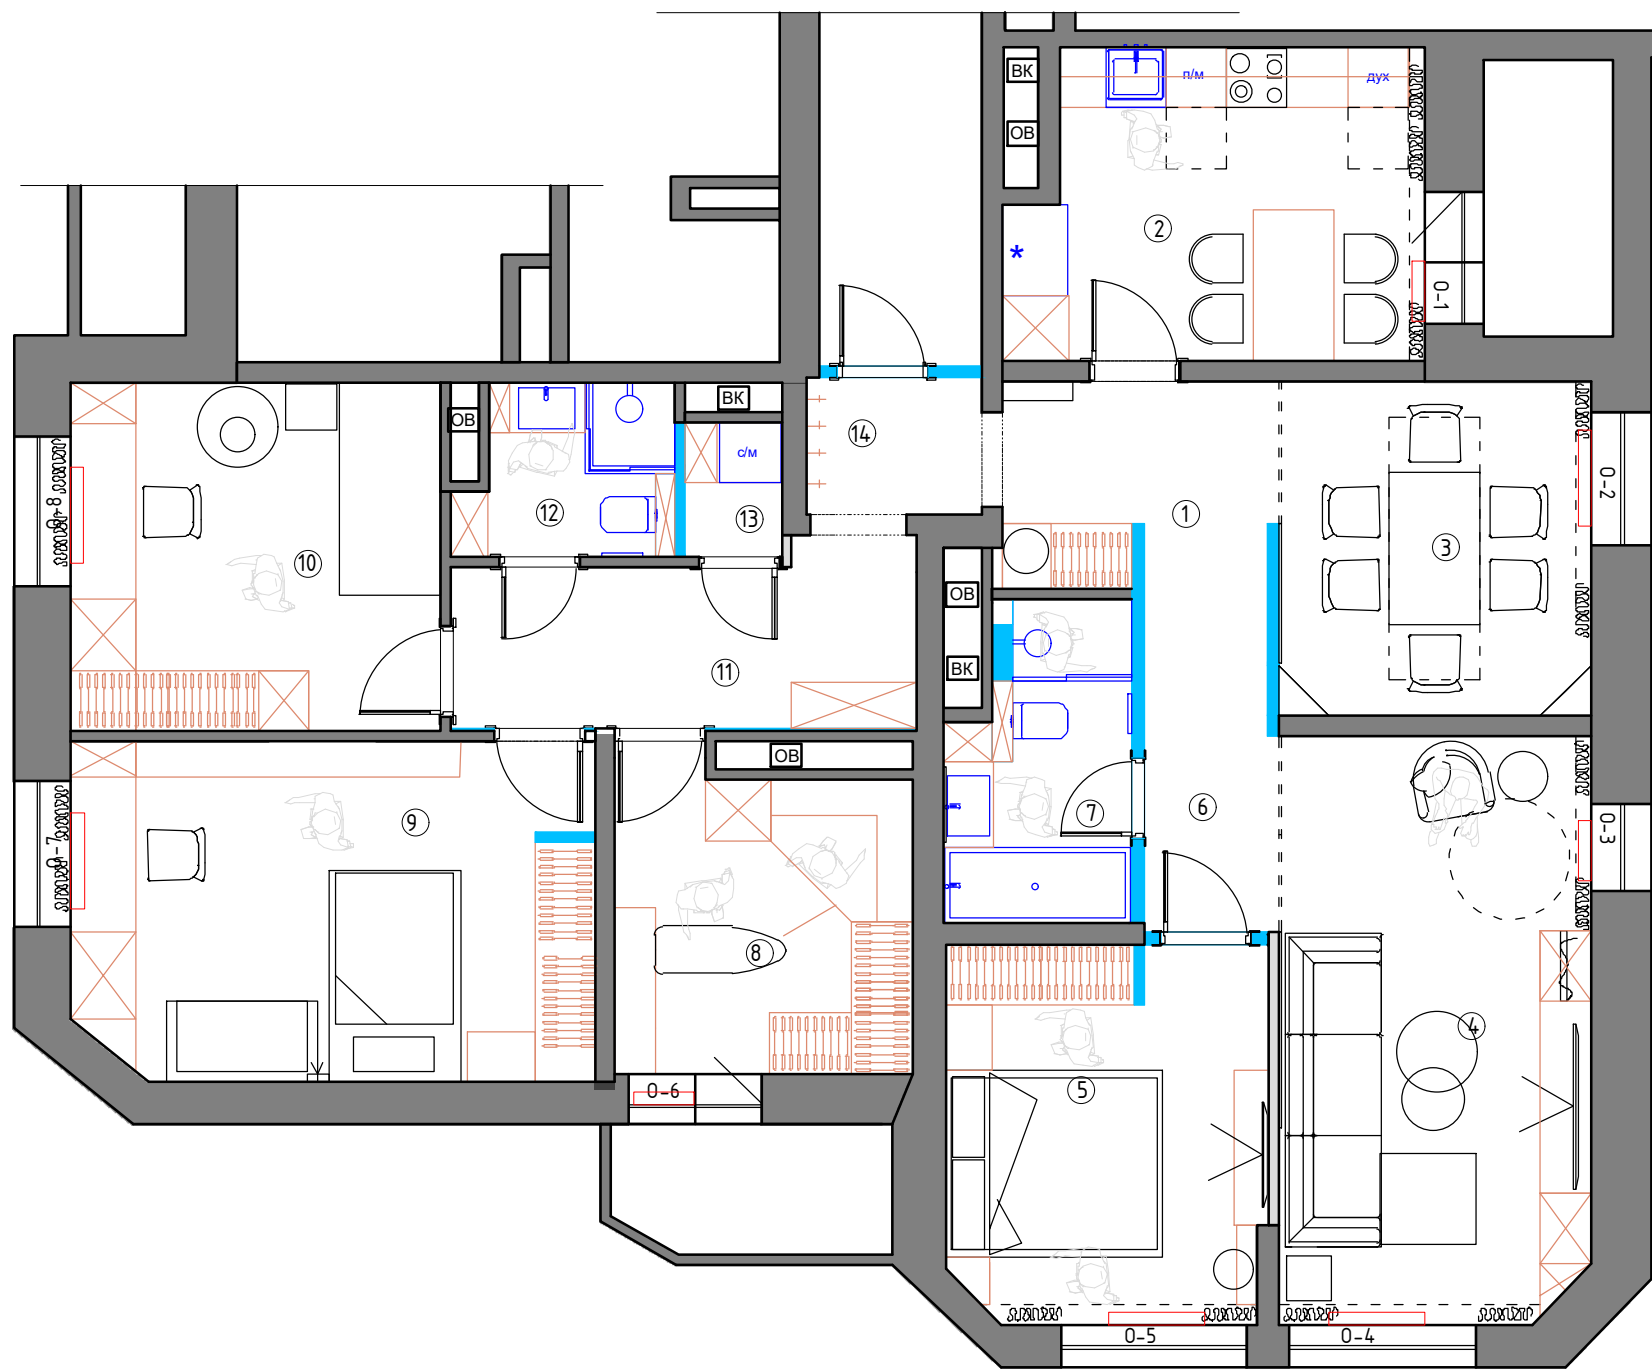

Экспликация помещений
1 вариант


№№ комн.	Характеристики комнат и помещений	Общая площадь
		всего
1	Прихожая	4,6
2	Кухня	12,4
3	Столовая	10,3
4	Гостиная	18,0
5	Мастер спальня	11,8
6	Коридор	5,0
7	Ванная комната	5,3
8	Гардеробная	8,9
9	Детская комната дочка	17,3
10	Детская комната сын	12,7
11	Коридор	7,6
12	Санузел	3,5
13	Постирочная	1,3
14	Тамбур	2,4
Итого:		121,1

Условные обозначения

- мебель по индивидуальным размерам
- возводимые перегородки

1:75

Заказчик	Согласованно	Дата	Подпись	Адрес: г. Раменское, ул. Чугунова д. 41 кв. 277, 278			
		03.03.25			Стадия	Лист	Листов
Заказчик							
Дизайнер	Чапанова П.О			Квартира	POLINA CHAPLANOVA DESIGN		
				План расстановки мебели вар 1			

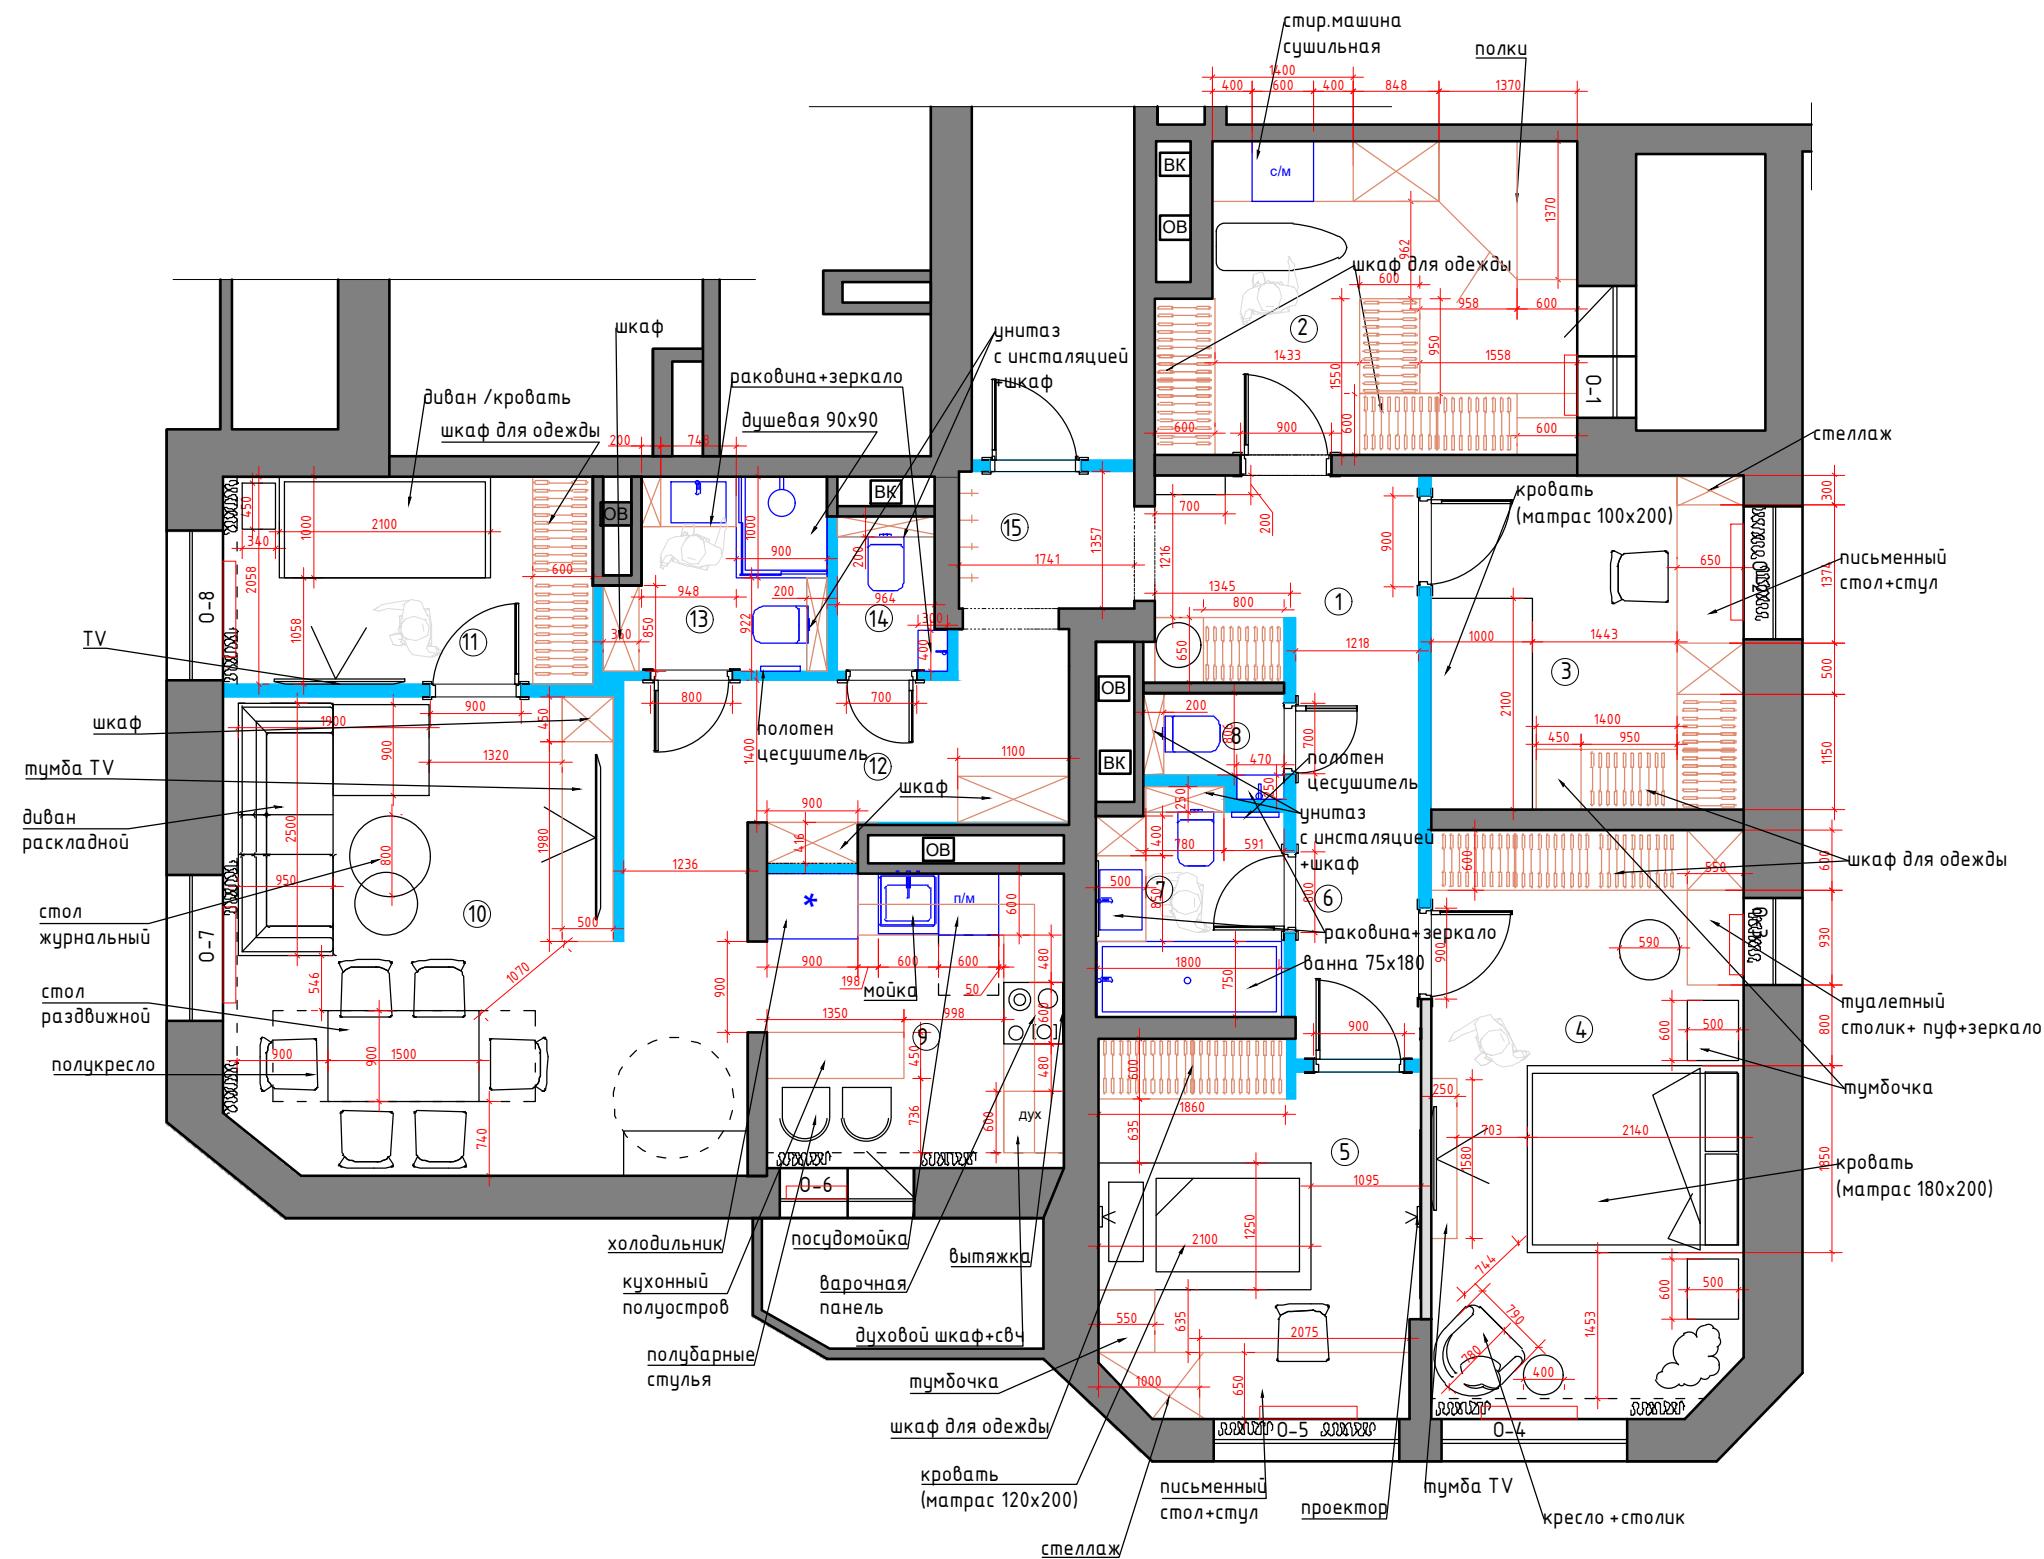

Экспликация помещений
2 вариант

№№ комн.	Характеристики комнат и помещений	Общая площадь
		всего
1	Прихожая	4,6
2	Гардеробная-постирочная	12,4
3	Детская комната сын	10,3
4	Мастер спальня	18,0
5	Детская комната дочка	11,3
6	Коридор	5,5
7	Ванная комната	4,0
8	Санузел	1,3
9	Кухня	8,6
10	Гостиная - столовая	21,2
11	Гостевая комната	7,5
12	Коридор	8,6
13	Санузел	3,9
14	Санузел	1,5
15	Тамбур	2,4
Итого:		121,1


Условные обозначения

- мебель по индивидуальным размерам
- возводимые перегородки

1:75

Заказчик	Согласованно	Дата	Подпись	Адрес: г. Раменское, ул. Чугунова д. 41 кв. 277, 278			
		03.03.25			Стадия	Лист	Листов
Заказчик				Квартира	POLINA CHAPLANOVA DESIGN		
Дизайнер	Чапланова П.О						
				План расстановки мебели вар 2			

Формат А3

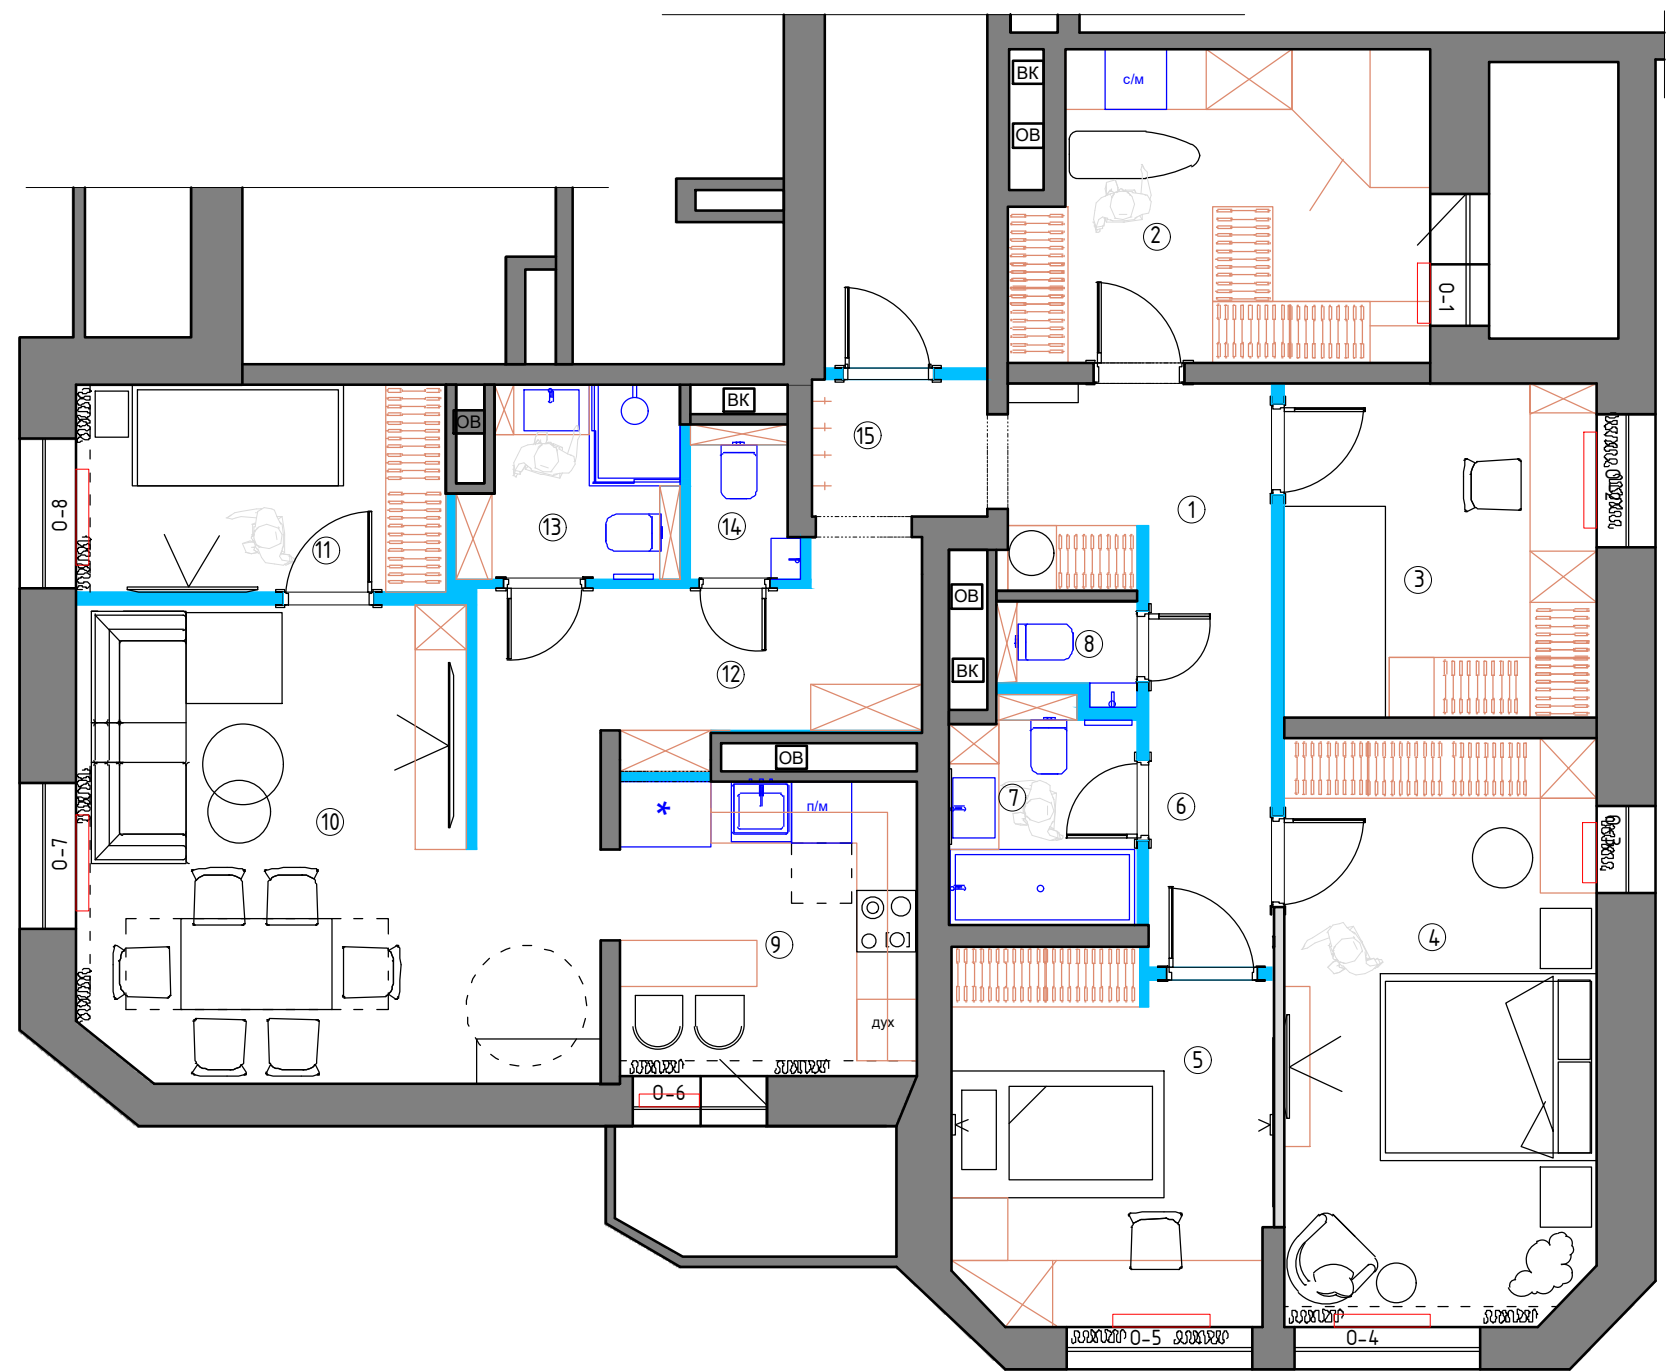

Экспликация помещений
2 вариант


№№ комн.	Характеристики комнат и помещений	Общая площадь
		всего
1	Прихожая	4,6
2	Гардеробная-постирочная	12,4
3	Детская комната сын	10,3
4	Мастер спальня	18,0
5	Детская комната дочка	11,3
6	Коридор	5,5
7	Ванная комната	4,0
8	Санузел	1,3
9	Кухня	8,6
10	Гостиная - столовая	21,2
11	Гостевая комната	7,5
12	Коридор	8,6
13	Санузел	3,9
14	Санузел	1,5
15	Тамбур	2,4
Итого:		121,1

Условные обозначения

- мебель по индивидуальным размерам
- возводимые перегородки

1:75

Заказчик	Согласованно	Дата	Подпись	Адрес: г. Раменское, ул. Чугунова д. 41 кв. 277, 278			
		03.03.25			Стадия	Лист	Листов
Заказчик							
Дизайнер	Чапланова П.О			Квартира	POLINA CHAPLANOVA DESIGN		
				План расстановки мебели вар 2			

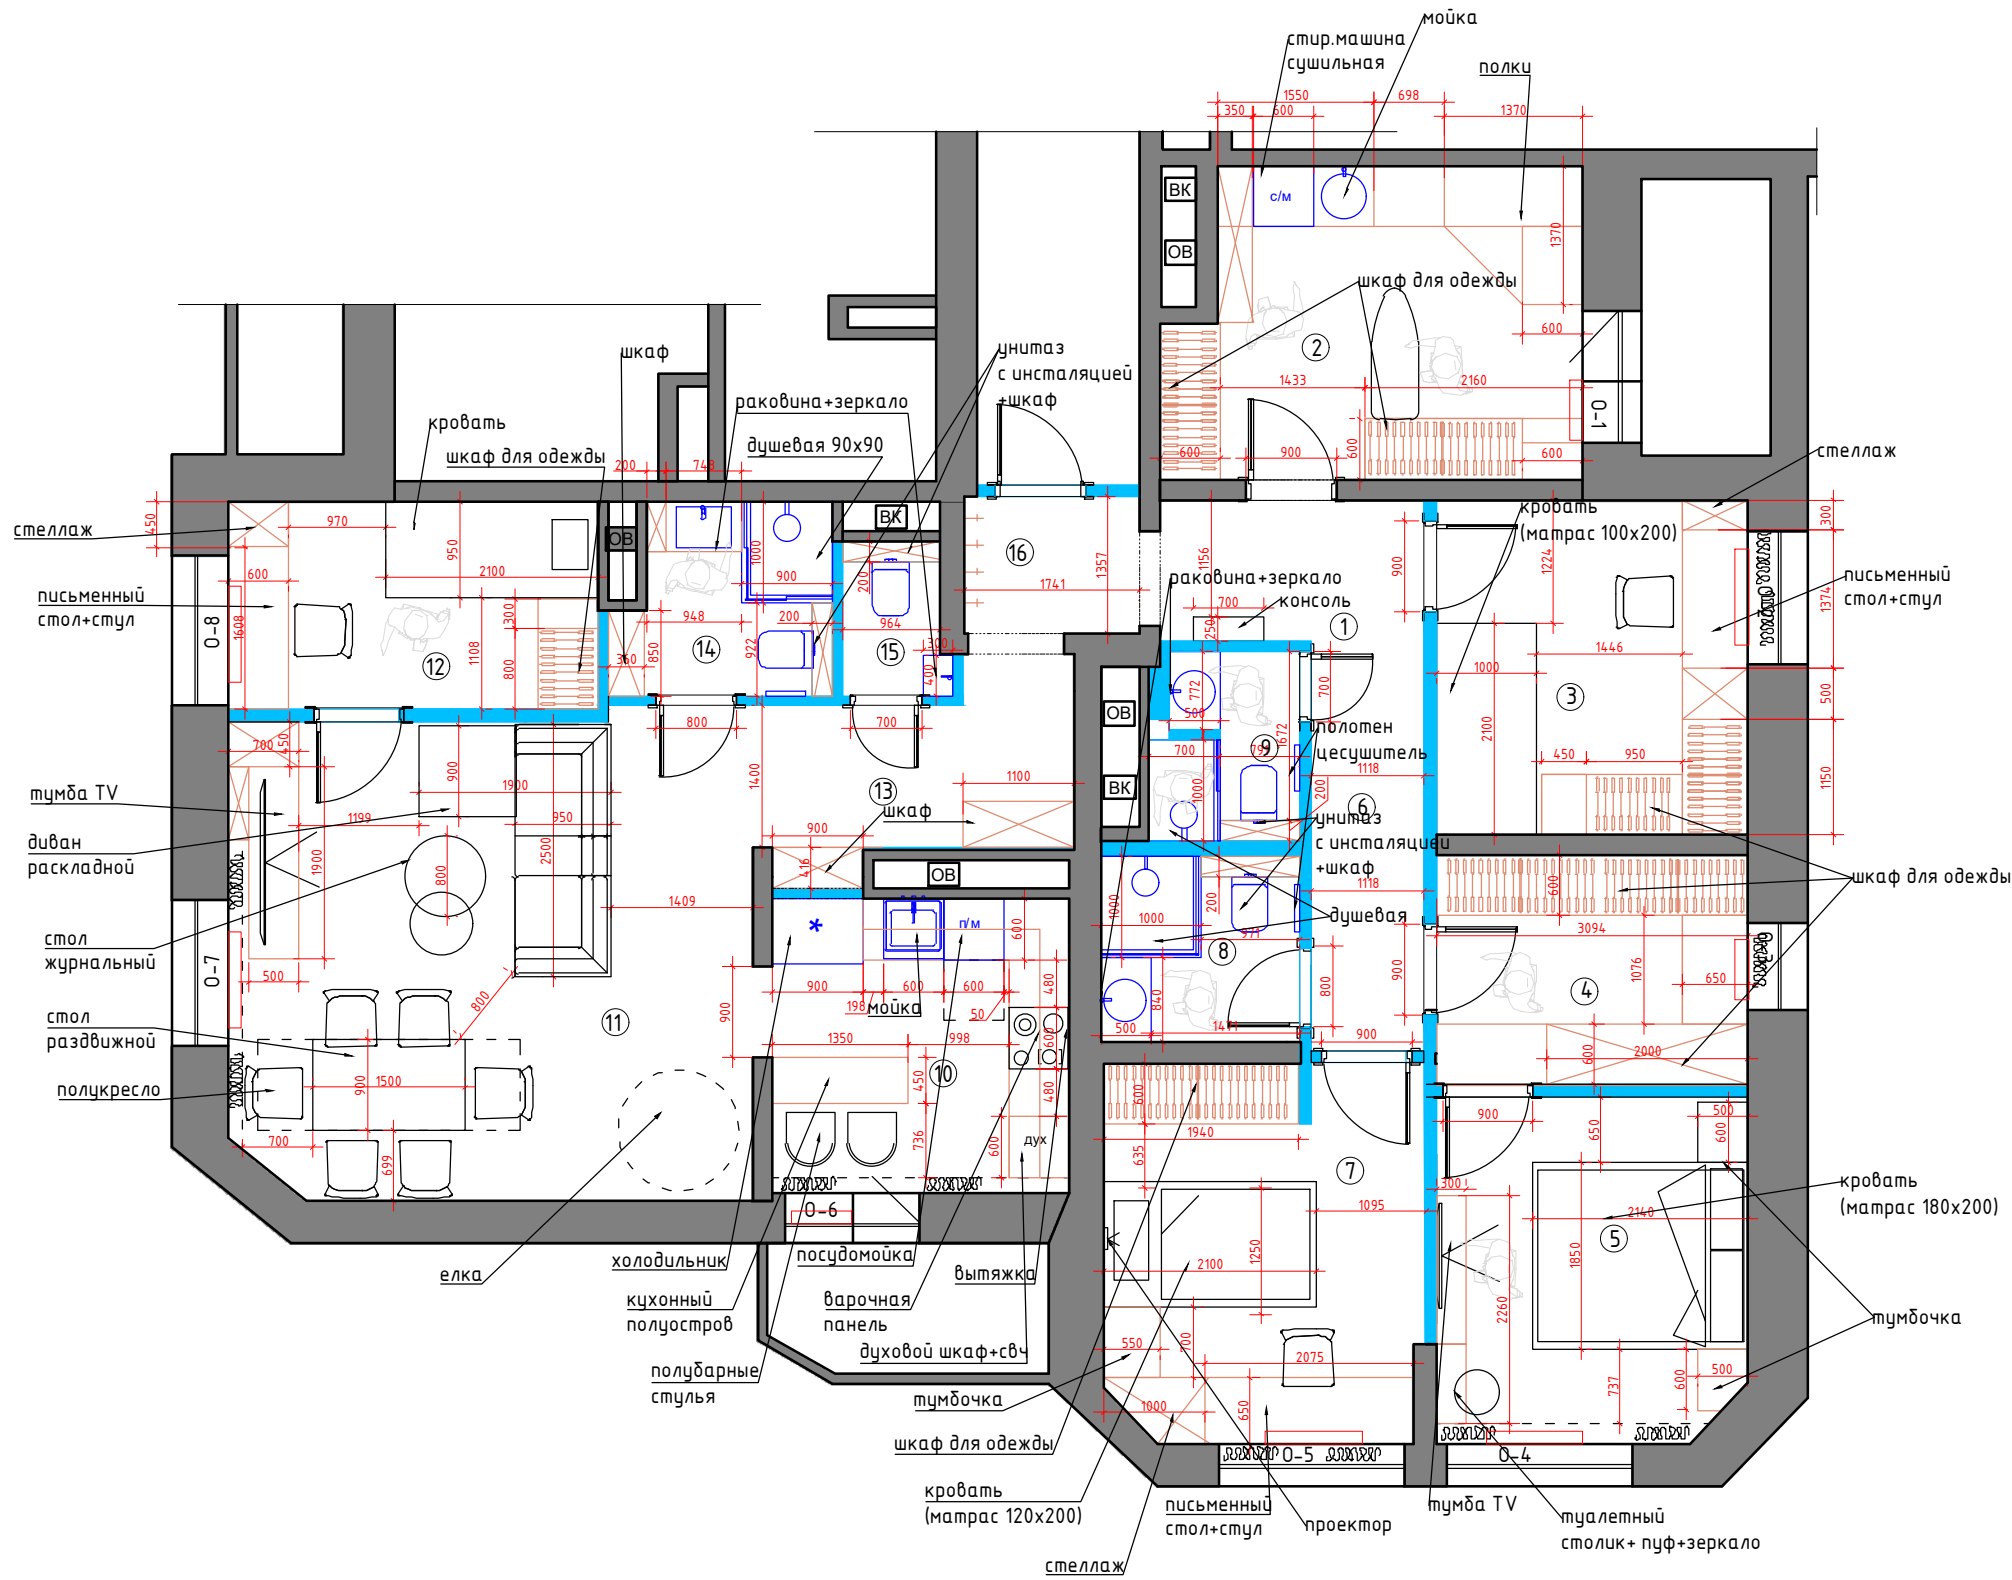


Экспликация помещений
3 вариант

№№ комн.	Характеристики комнат и помещений	Общая площадь
		всего
1	Прихожая	3,7
2	Гардеробная-постирочная	12,4
3	Детская комната сын	10,3
4	Гардеробная	7,0
5	Мастер спальня	10,6
6	Коридор	4,6
7	Детская комната дочка	11,6
8	Ванная комната	3,7
9	Ванная комната	2,6
10	Кухня	8,6
11	Гостиная-столовая	22,7
12	Гостевая комната	7,5
13	Коридор	7,0
14	Санузел	3,9
15	Санузел	1,5
15	Тамбур	2,4
Итого:		120,1

Условные обозначения

- мебель по индивидуальным размерам
- возводимые перегородки

Заказчик	Согласованно	Дата	Подпись	Адрес: г. Раменское, ул. Чугунова д. 41 кв. 277, 278			
		03.03.25			Стадия	Лист	Листов
Заказчик				Квартира	POLINA CHAPLANOVA DESIGN		
Дизайнер	Чапланова П.О						
				План расстановки мебели вар 3			

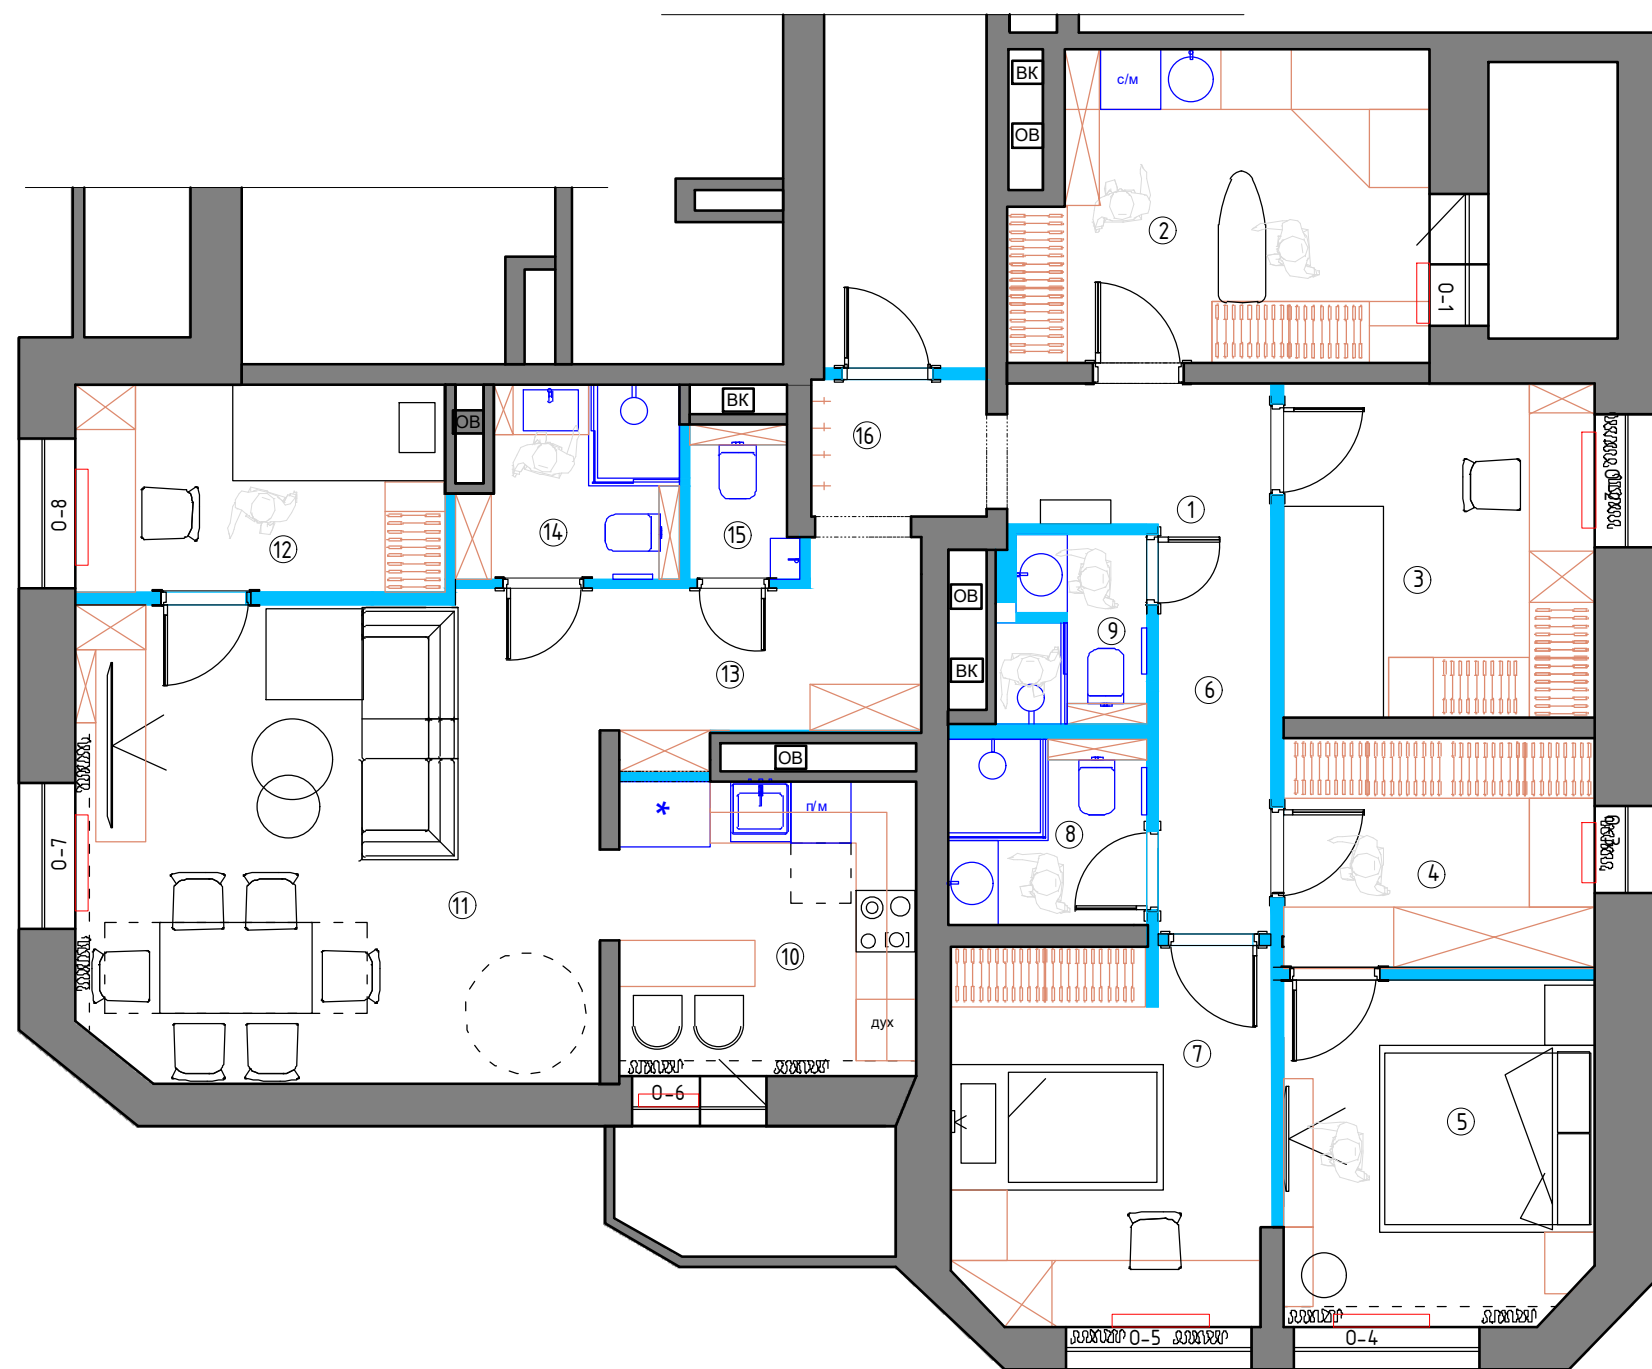

Экспликация помещений
3 вариант

№№ комн.	Характеристики комнат и помещений	Общая площадь
		всего
1	Прихожая	3,7
2	Гардеробная-постирочная	12,4
3	Детская комната сын	10,3
4	Гардеробная	7,0
5	Мастер спальня	10,6
6	Коридор	4,6
7	Детская комната дочка	11,6
8	Ванная комната	3,7
9	Ванная комната	2,6
10	Кухня	8,6
11	Гостиная -столовая	22,7
12	Гостевая комната	7,5
13	Коридор	7,0
14	Санузел	3,9
15	Санузел	1,5
16	Тамбур	2,4
Итого:		120,1

Условные обозначения

- мебель по индивидуальным размерам
- возводимые перегородки

1:75

Заказчик	Согласованно	Дата	Подпись	Адрес: г. Раменское, ул. Чугунова д. 41 кв. 277, 278			
		03.03.25			Стадия	Лист	Листов
Заказчик							
Дизайнер	Чапланова П.О			Квартира	POLINA CHAPLANOVA DESIGN		
				План расстановки мебели вар 3			