


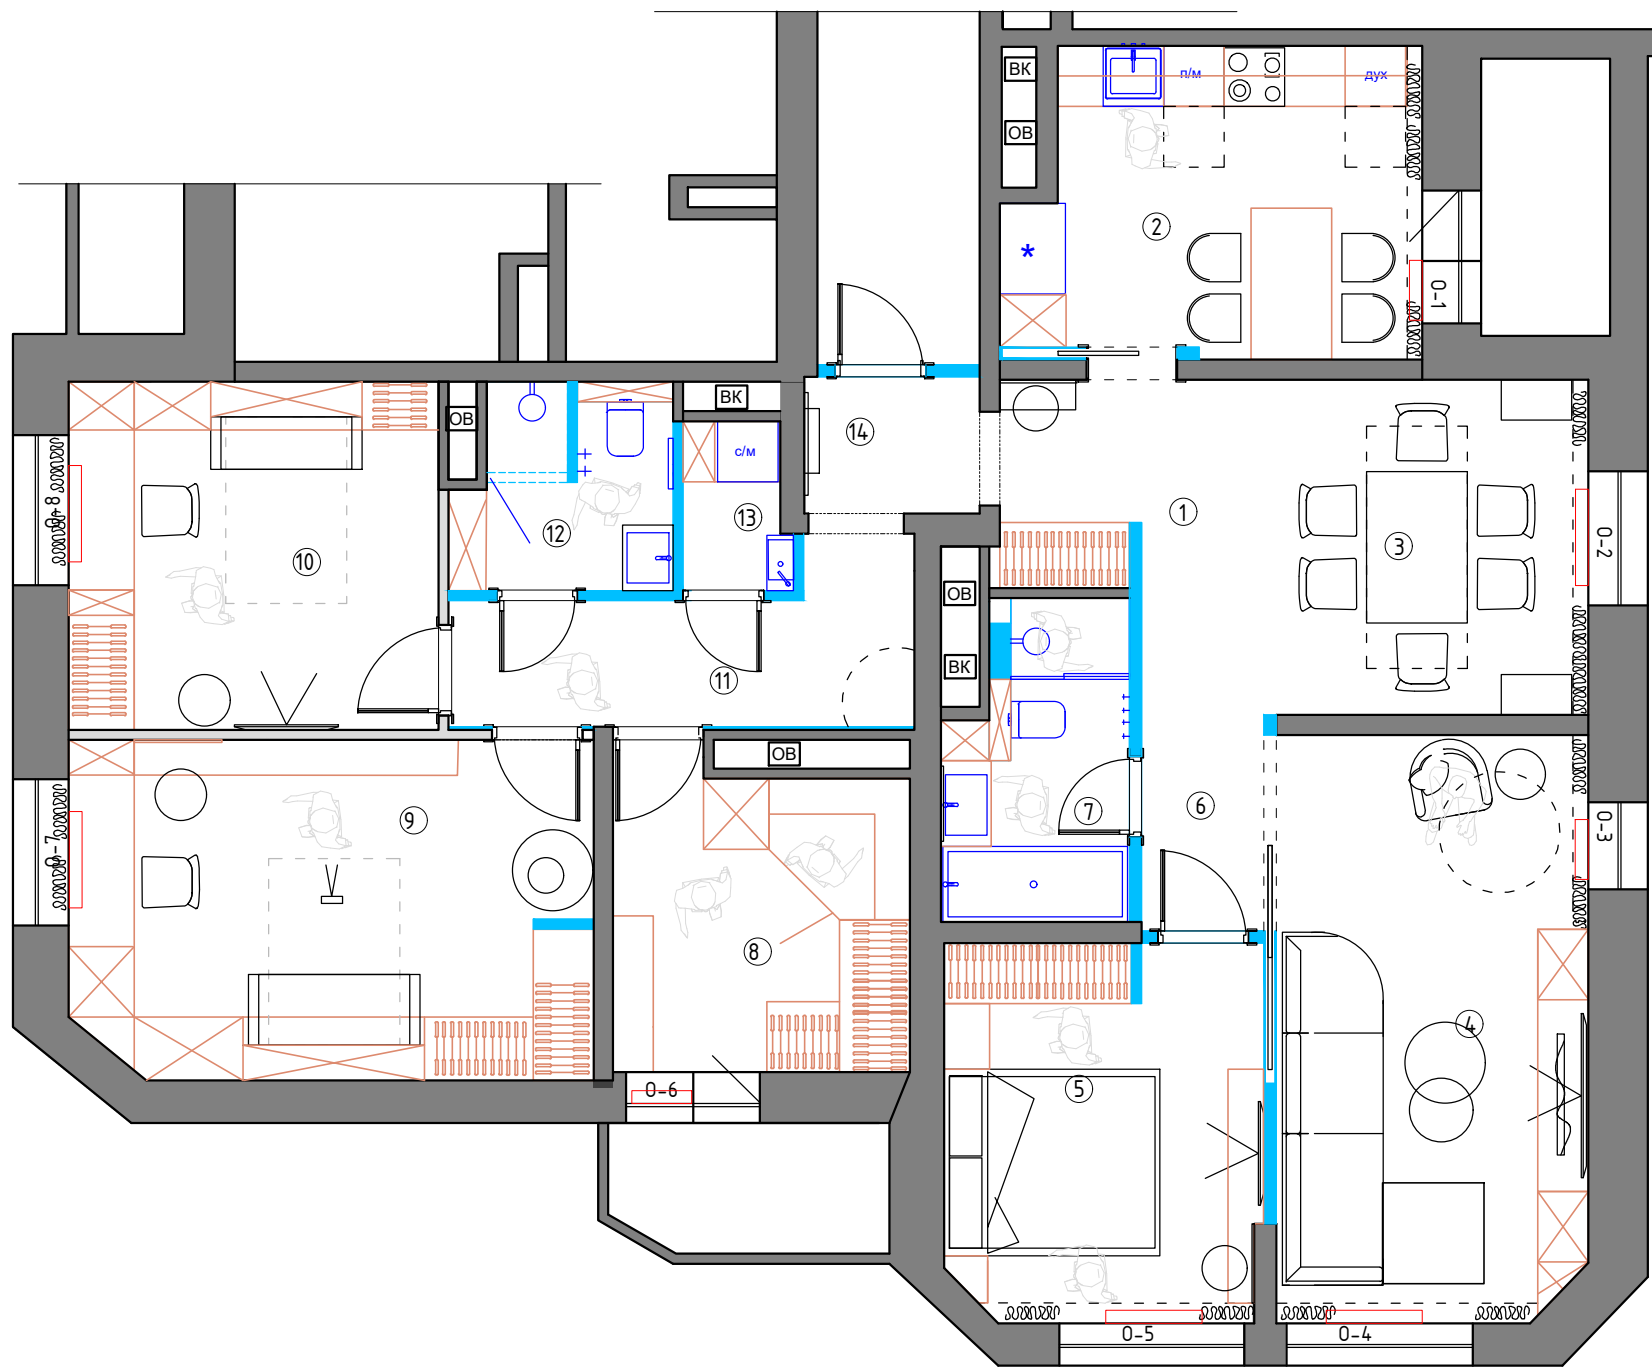

Экспликация помещений
3 вариант

№№ комн.	Характеристики комнат и помещений	Общая площадь
		всего
1	Прихожая	3,7
2	Гардеробная-постирочная	12,4
3	Детская комната сын	10,3
4	Гардеробная	7,0
5	Мастер спальня	10,6
6	Коридор	4,6
7	Детская комната дочка	11,6
8	Ванная комната	3,7
9	Ванная комната	2,6
10	Кухня	8,6
11	Гостиная –столовая	22,7
12	Гостевая комната	7,5
13	Коридор	7,0
14	Санузел	3,9
15	Санузел	1,5
15	Тамбур	2,4
Итого:		120,1

Условные обозначения

- мебель по индивидуальным размерам
- возводимые перегородки

1:75

Заказчик	Согласованно	Дата	Подпись	Адрес: г. Раменское, ул. Чугунова д. 41 кв. 277, 278			
		18.03.25			Стадия	Лист	Листов
Заказчик							
Дизайнер	Чапланова П.О			Квартира	POLINA CHAPLANOVA DESIGN		
				План расстановки мебели вар 4			