


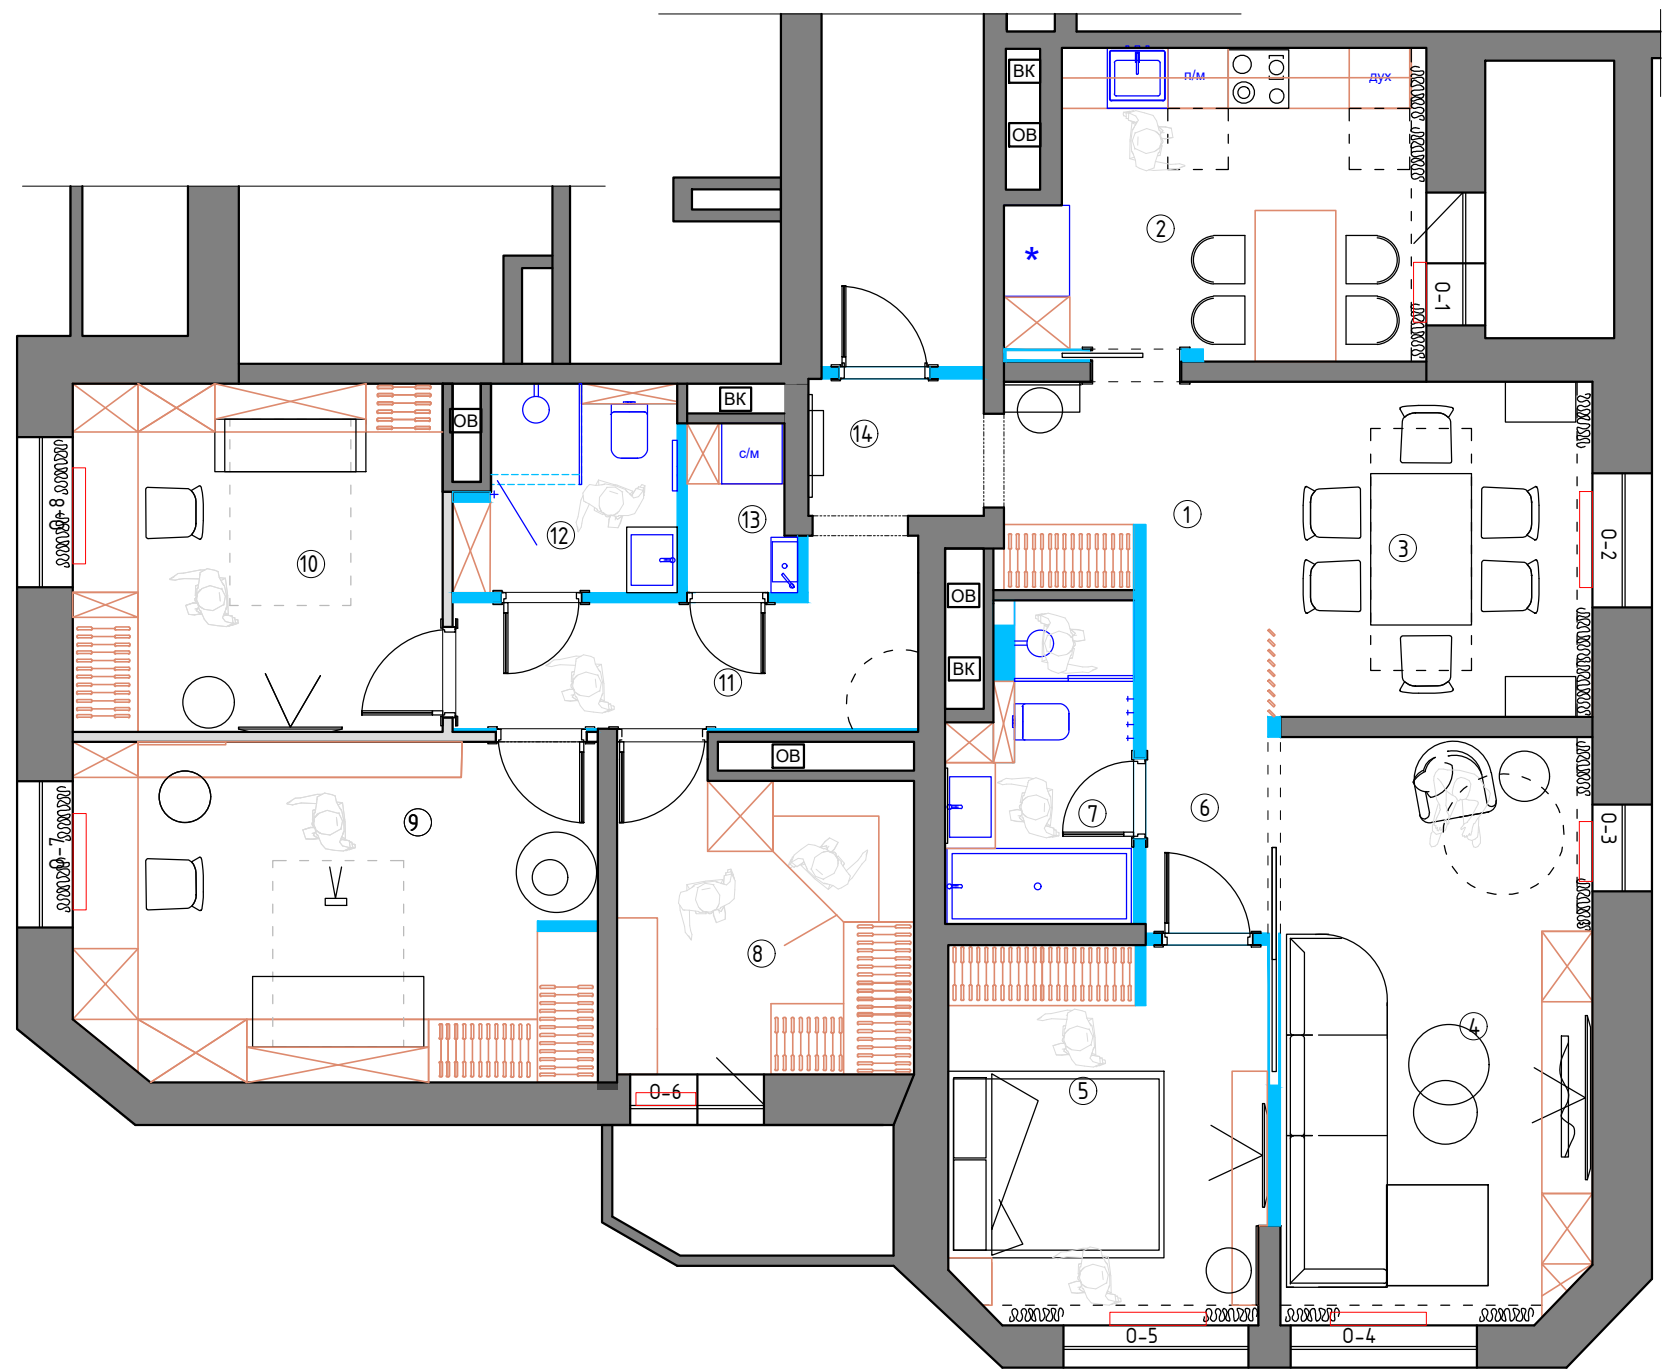

Экспликация помещений
5 вариант

№№ комн.	Характеристики комнат и помещений	Общая площадь
		всего
1	Прихожая	4,6
2	Кухня	12,4
3	Столовая	10,3
4	Гостиная	18,0
5	Мастер спальня	11,8
6	Коридор	5,0
7	Ванная комната	5,3
8	Гардеробная	8,9
9	Детская комната дочка	17,3
10	Детская комната сын	12,7
11	Коридор	7,6
12	Санузел	3,5
13	Постирочная	1,3
14	Тамбур	2,4
Итого:		121,1

Условные обозначения

- мебель по индивидуальным размерам
- возводимые перегородки

1:75

Заказчик	Согласованно	Дата	Подпись	Адрес: г. Раменское, ул. Чугунова д. 41 кв. 277, 278			
		24.03.25			Стадия	Лист	Листов
Заказчик							
Дизайнер	Чапланова П.О			Квартира	POLINA CHAPLANOVA DESIGN		
				План расстановки мебели вар 5			