

Состав проекта	ЛИСТ
Титульный лист	1
Состав проекта	2
Пояснительная записка	3
Обмерный план	4
План демонтажа перегородок	5
Обмерный план окорректированный	6
План расстановки мебели и оборудования	7
Коллажи	8–16
План возводимых перегородок	17
План подвода воды и сантехнического оборудования	18
План отопления	19
План теплых полов	20
План полов	21
План плинтусов	22
План потолков с привязками	23
План потолков с расстановкой осветительного оборудования с привязками	24
План настенного и отдельностоящего осветительного оборудования с привязками	25
План расстановки выключателей, совмещенный с группами освещения	26
План размещения розеточных групп с привязками	27
Схема заполнения дверных проемов	28
Схема обозначения разверток	29
Развертки коридор № 1	30
Развертки гостиная № 2	31
Развертки спальни № 3	32
Развертки санузла 1 № 4	33
Развертки прихожая № 5 Лист 1	34
Развертки прихожая № 5 Лист 2	35
Развертки детская комната № 5 Лист 1	36
Развертки детская комната № 5 Лист 2	37
Развертки санузла 2 № 7–8	38
Развертки кухни № 9	39
Развертки лоджии № 10 Лист 1	40
Развертки лоджии № 10 Лист 2	41
Ведомость отделочных материалов Лист 1	42
Дорожная карта вещей	43–83

Заказчик	Согласованно	Дата	Подпись	Адрес: г. Раменское ул. Коммунистическая 27,59					
		26.05.25			Стадия	Лист	Листов		
Заказчик						2	83		
Дизайнер	Чапланова П.О			Квартира		POLINA CHAPLANOVA DESIGN			
				Пояснительная записка					

Пояснительная записка.

Рабочий проект “Частной квартиры”, находящейся по адресу: г.Раменское Адрес:
г. Раменское ул. Коммунистическая 27,59

- 1. технического задания, полученного от Заказчика;
- 2. обмерного плана;
- 3. при составлении обмерно плана инженерных изысканий не проводилось.

Основной задачей разработки данного проекта является строительство квартиры с полной отделкой для комфортного проживания Заказчика.


В проекте отметка 0.000 является отметка уровня чистого пола до демонтажа чистового покрытия.
Потолки ГКЛ выполняются по технологии “КНАУФ”
При монтаже потолков из ГКЛ необходимо учитывать УЧП и высоты потолков указанные в проекте
При работе с проектом так же необходимо учитывать геометрическую погрешность существующей конструкции здания и то, что первые замеры выполнялись в помещении с отделкой, дверьми и мебелью.
В проекте так же есть натяжные потолки.

Привязки несущих конструкций могут иметь фактические отклонения от размеров полученных при замерах.

Привязки радиаторов отопления, распределительных шкафов электро и сантех. оборудования, смотреть совместно с инженерными проектами согласно разделу.

Проект разработан с учетом электрических полотенцесушителей.

Все отделочные материалы, представленные в проекте, согласованы Заказчиком.
При внесении изменений проектных решений необходимо согласование с разработчиком данного проекта.

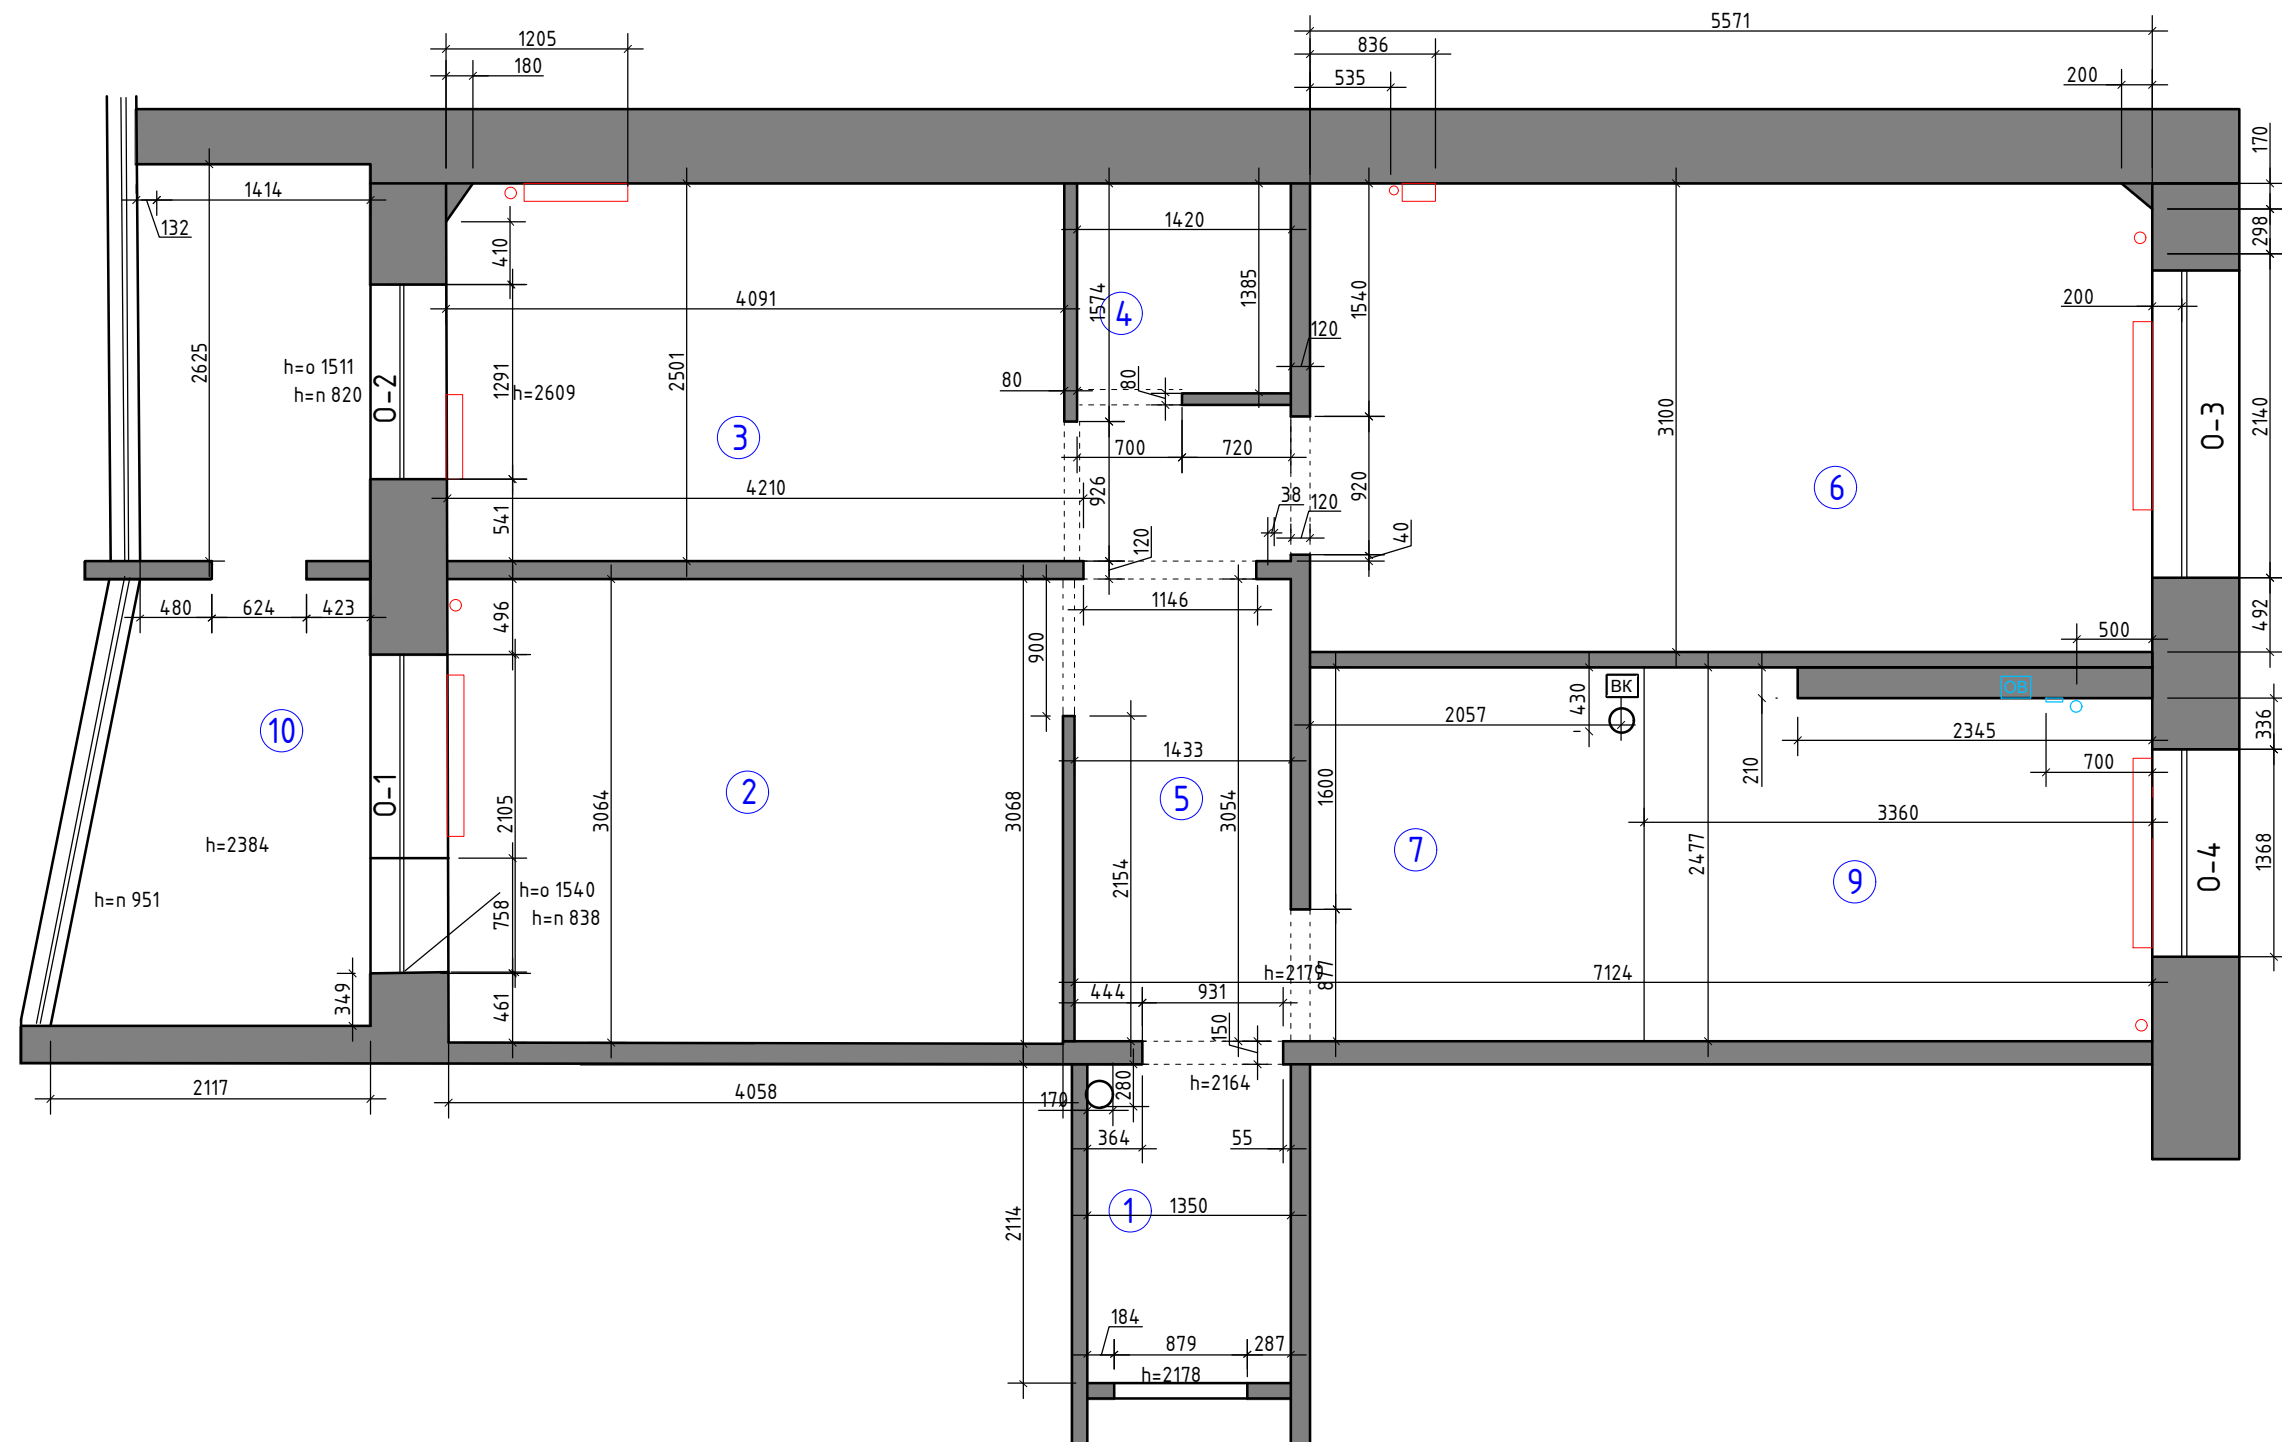

Экспликация помещений

№№ комн.	Характеристики комнат и помещений	Общая площадь
		всего
1	Коридор	2,8
2	Комната	12,4
3	Комната	10,0
4	Кладовая	1,9
5	Прихожая	7,7
6	Комната	17,2
7	Ванная комната	2,9
8		
9	Кухня	7,8
10	Лоджия	9,5
Итого:		72,2

Примечание: замеры производились в жилой квартире после демонтажа

