



светильник под покраску
система шкафов

Листья Эдема
Прихожая

покраска стены + потолок

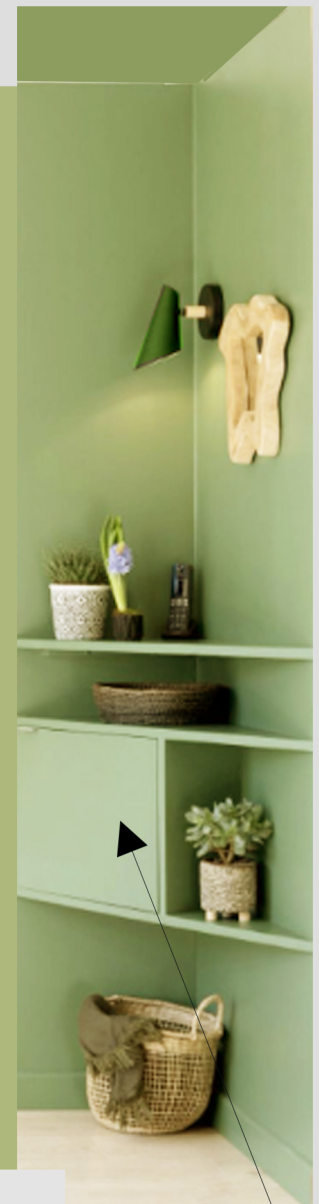

ПАЛИТРА

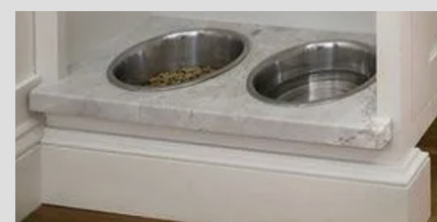

МИСКИ ДЛЯ СОБАК

плитка микс 15x15



POLINA CHAPLANOVA DESIGN




ПОЛКИ





покраска стены


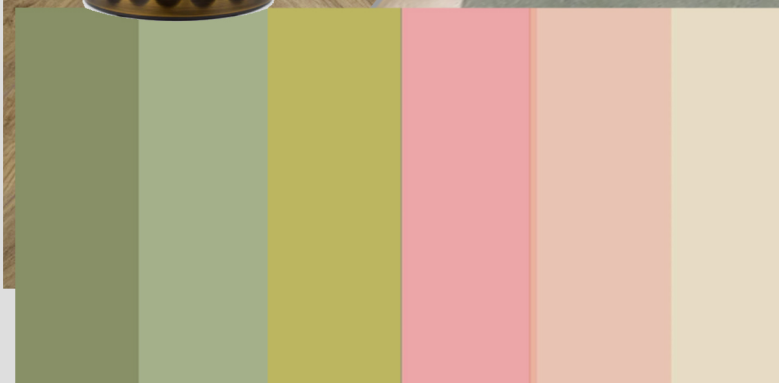


POLINA CHAPLANOVA DESIGN

Зеркало с
подсветкой

Обои



Картины в нише

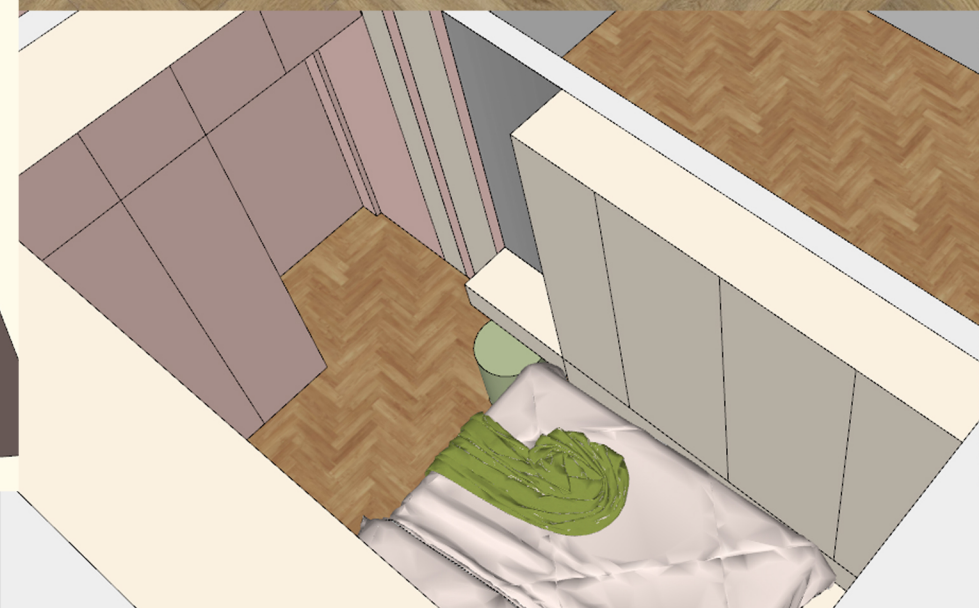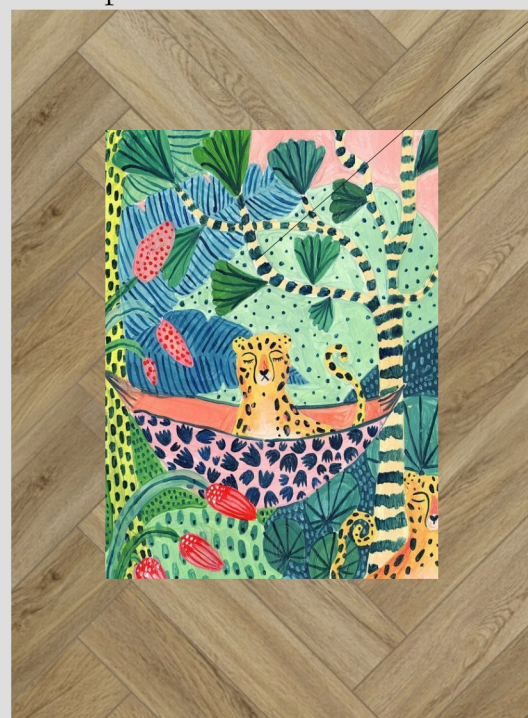

Листья Эдема Санузел малый





система шкафов

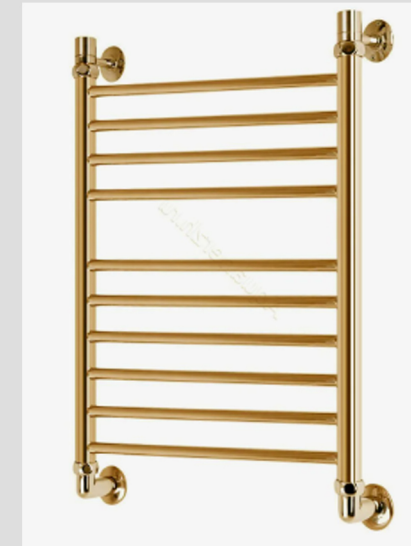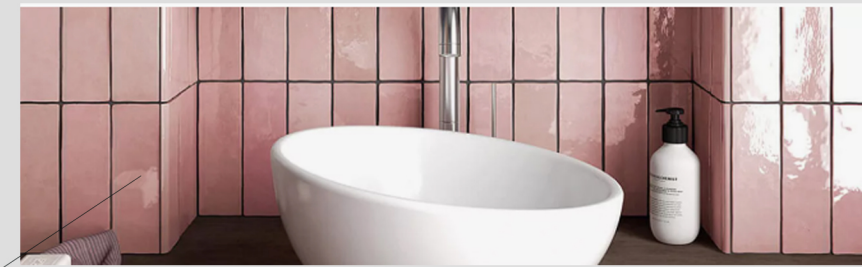

плитка




керамогранит

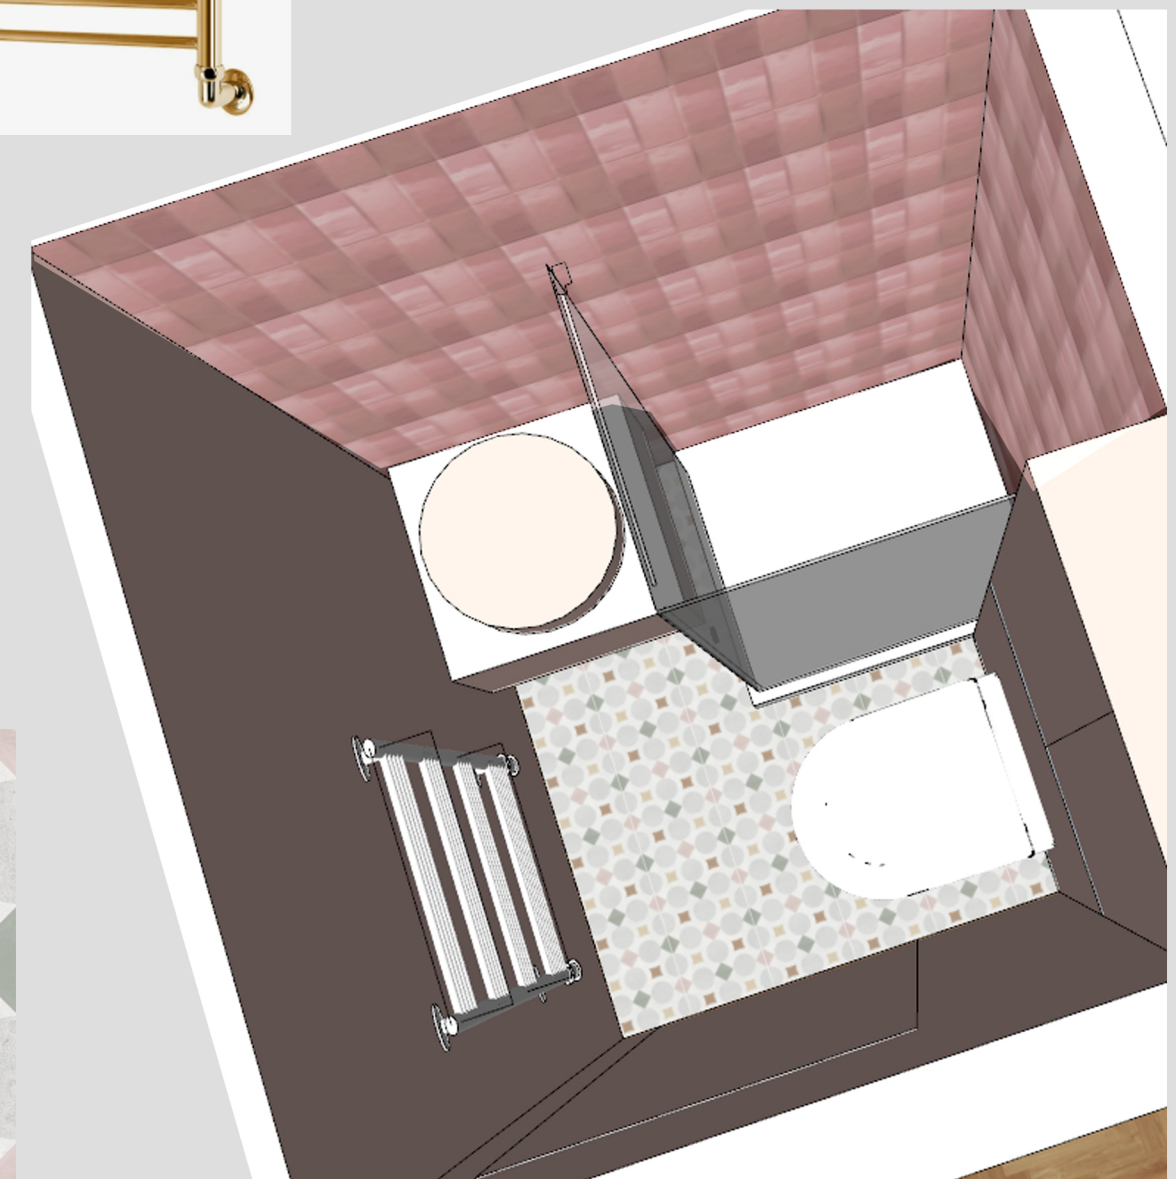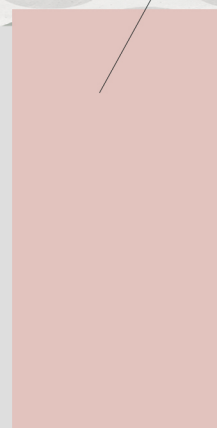

POLINA CHAPLANOVA DESIGN


Листья Эдема
Коридоры

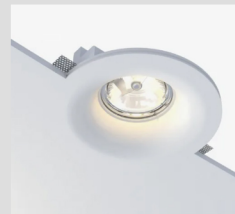

светильник под покраску

система шкафов, в цвет стен

двери в цвет стен

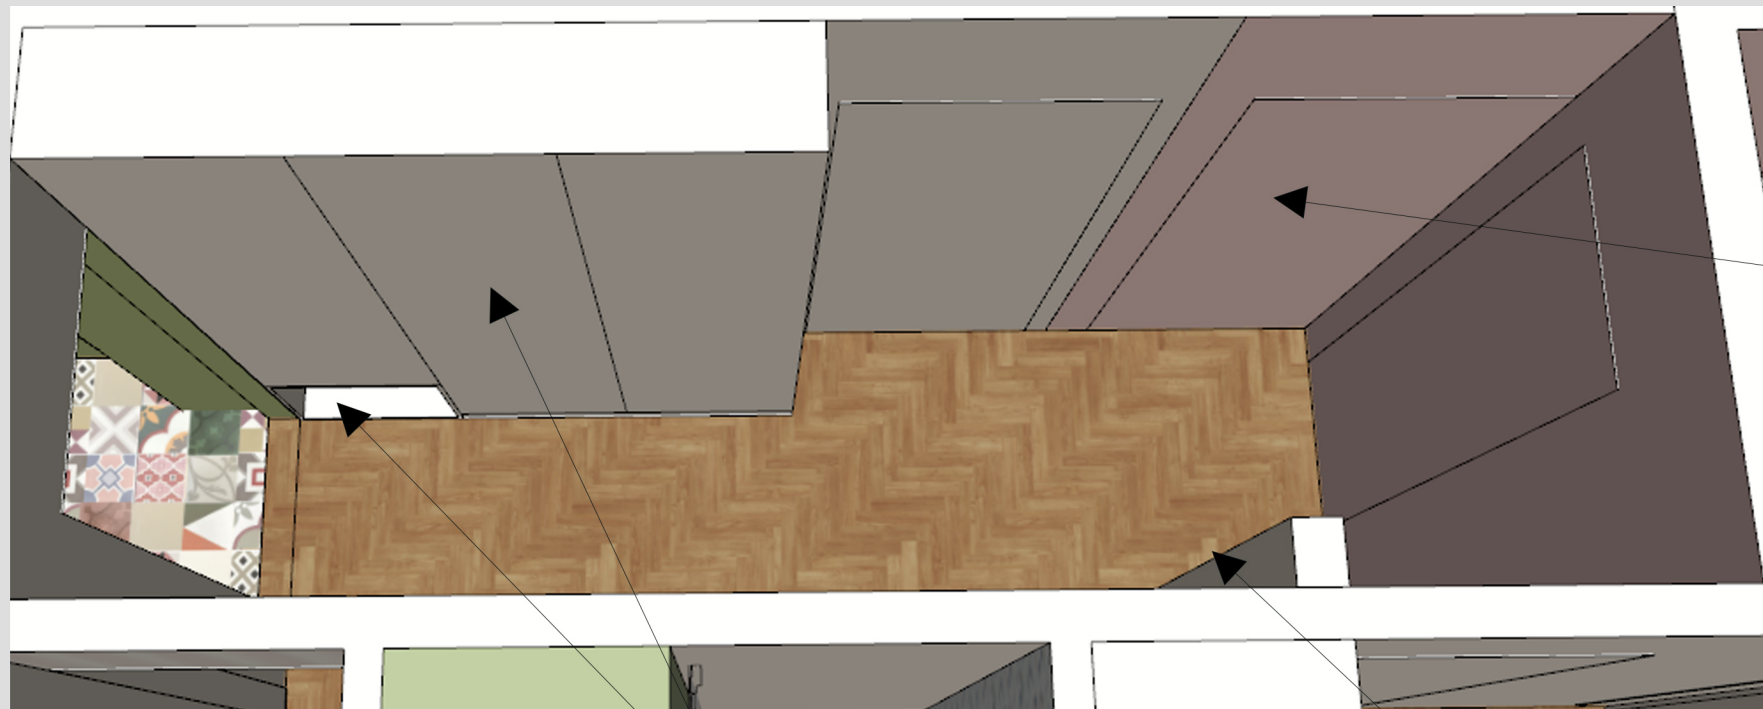

картины/барельефы




хоз.шкаф



лежанка для собаки

кварцвинил

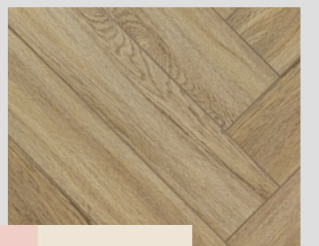

покраска

ПАЛИТРА

когтеточка



POLINA CHAPLANOVA DESIGN

покраска стен

Листья Эдема Детская


система
шкафов



кварцвинил




POLINA CHAPLANOVA DESIGN

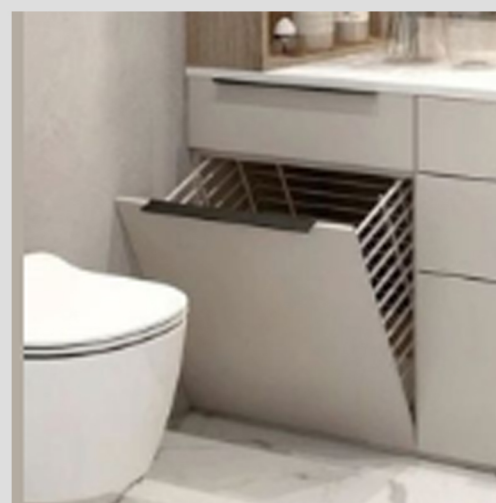


корзина для белья

система шкафов

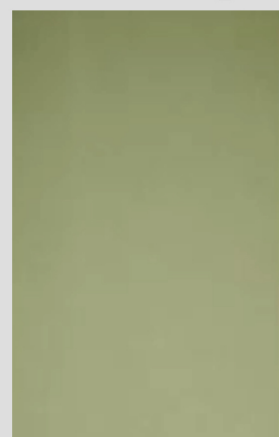

плитка

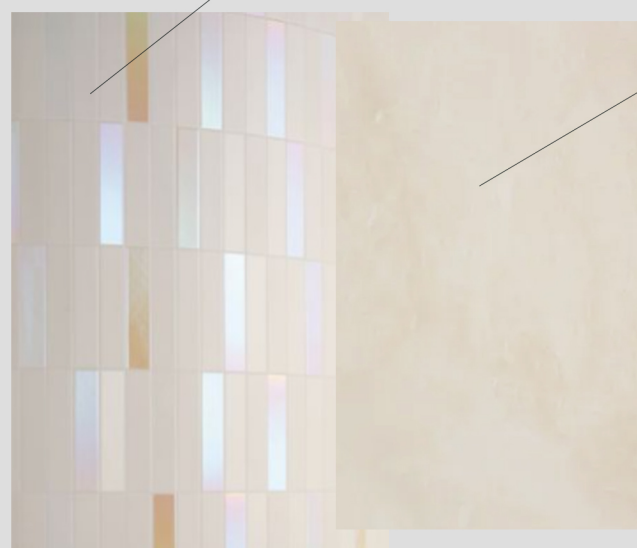

кераморгранит



кераморгранит 15x15



Листья Эдема
Санузел





POLINA CHAPLANOVA DESIGN



покраска стен

светильники

стул
полубарный

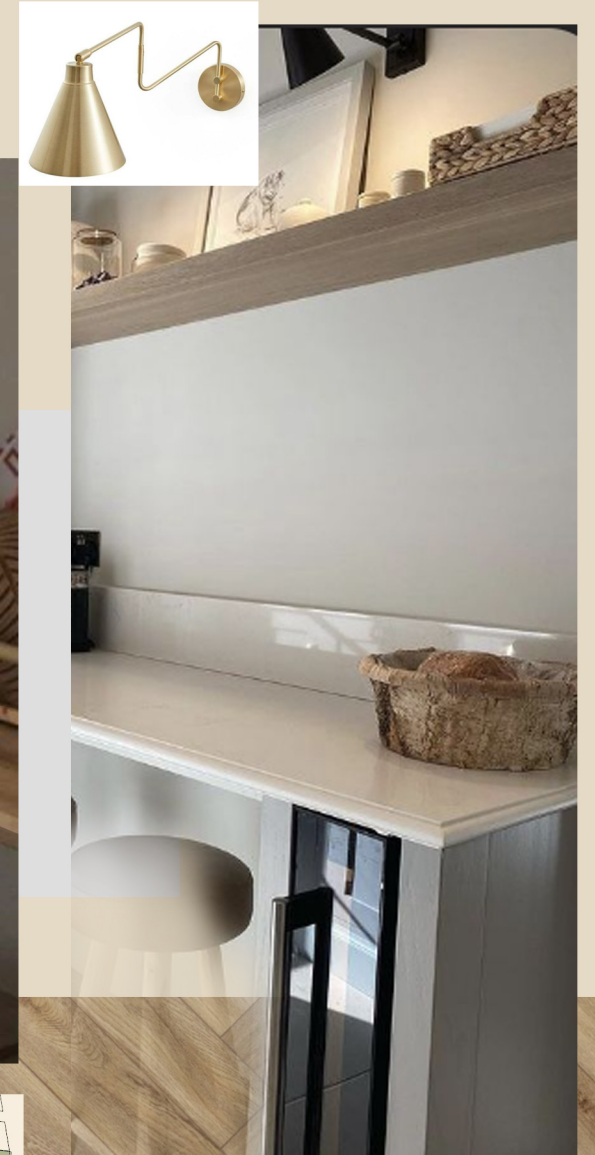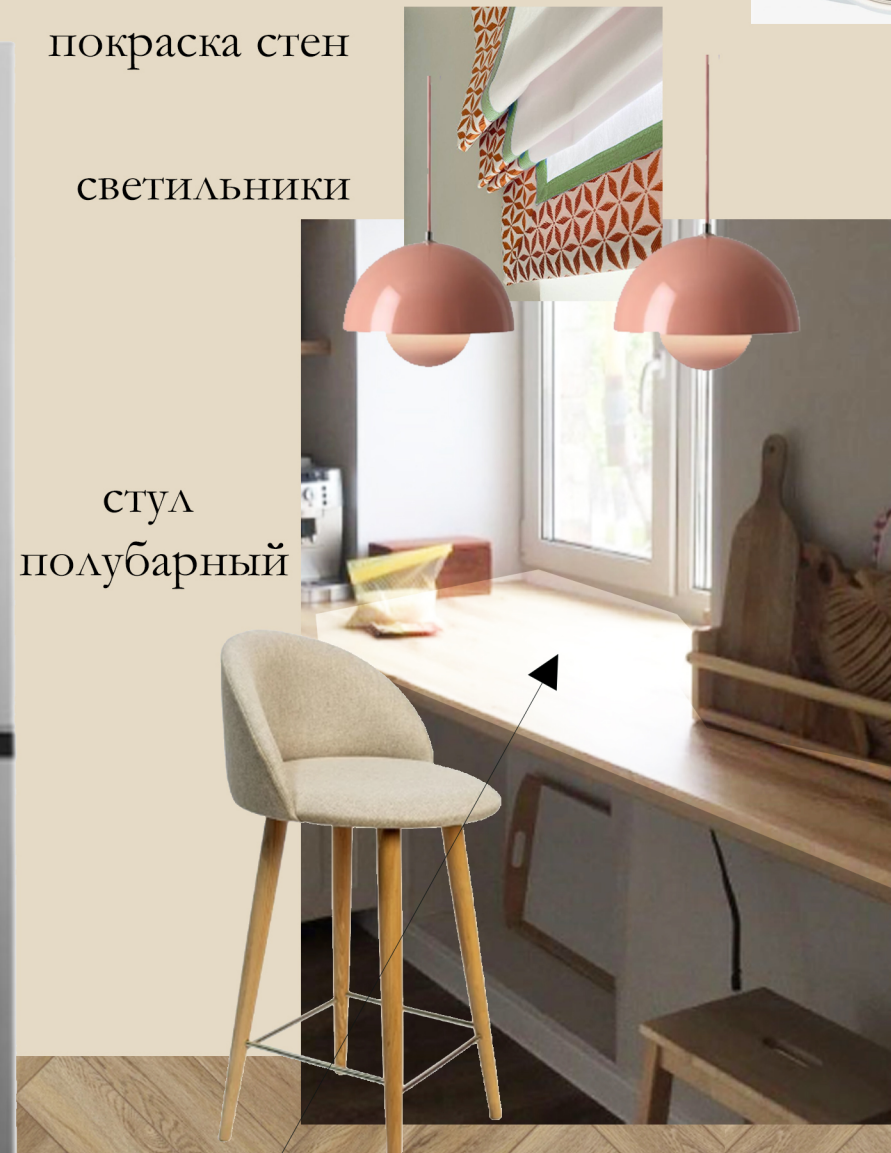



плитка

столешница

ПАЛИТРА



кварцвинил

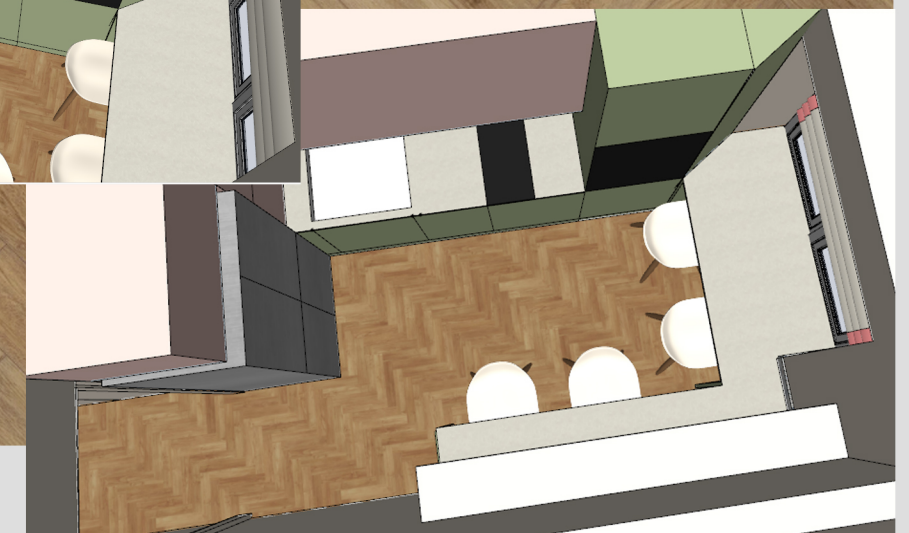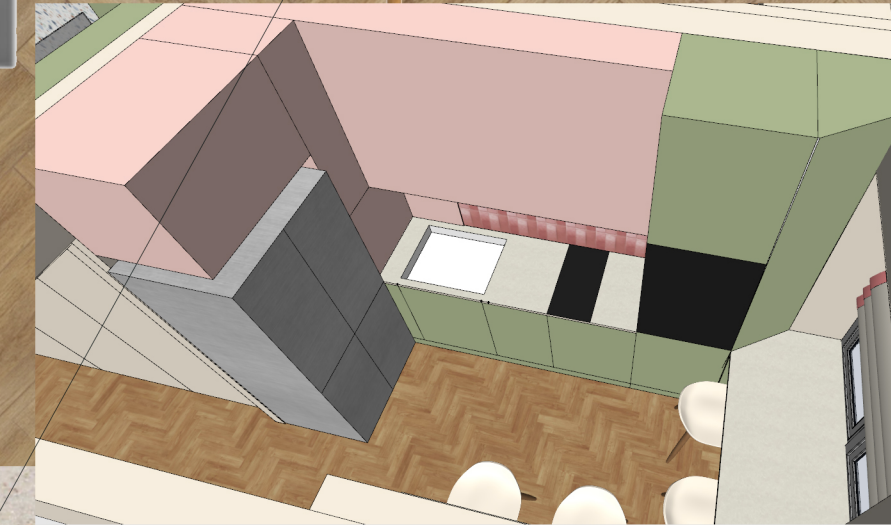


POLINA CHAPLANOVA DESIGN

Листья Эдема Лоджия




система
шкафов

покраска
стен

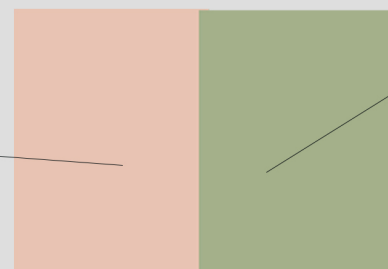


кварцвинил

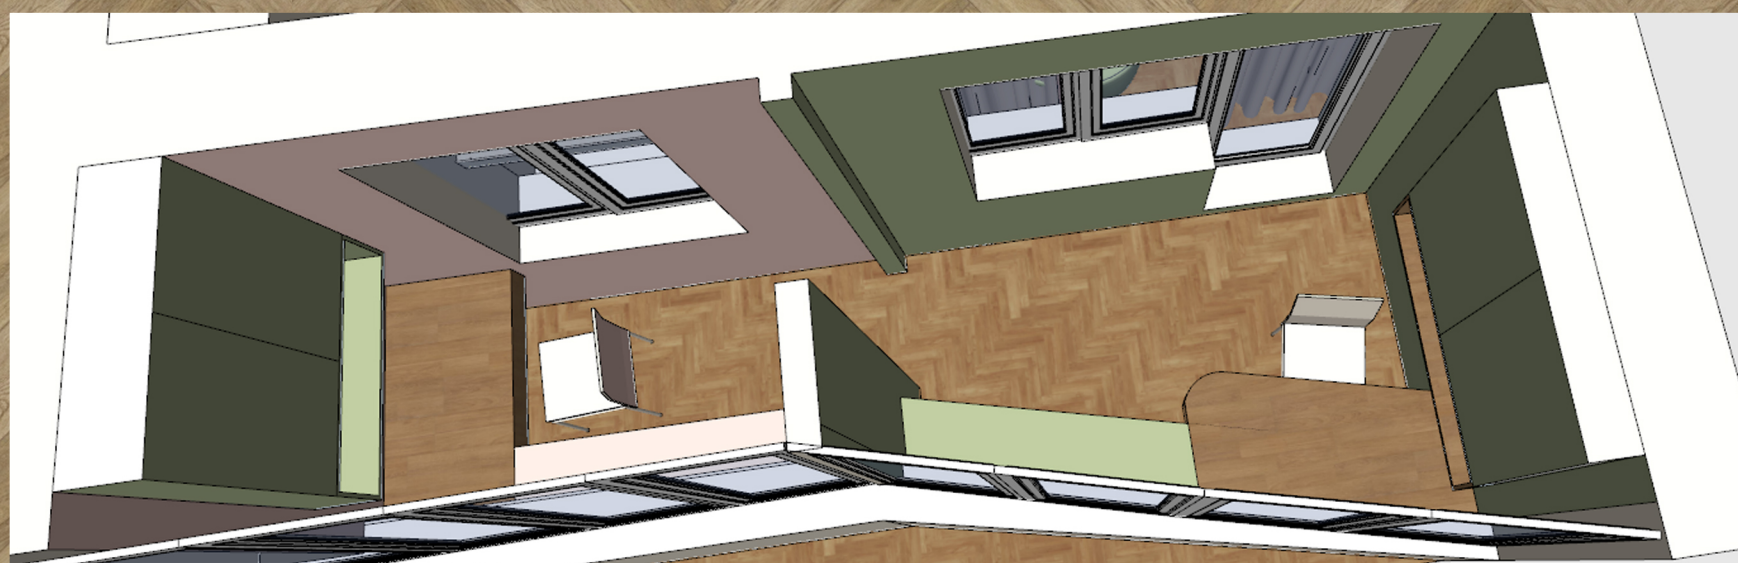

POLINA CHAPLANOVA DESIGN

Экспликация помещений

№№ комн.	Характеристики комнат и помещений	Общая площадь
		всего
1	Коридор	2,8
2	Гостиная	12,4
3	Спальня	9,9
4	Санузел 1	1,7
5	Прихожая	7,7
6	Детская комната	16,8
7-8	Санузел 2	2,7
9	Кухня	7,8
10	Лоджия	8,6
Итого:		70,4

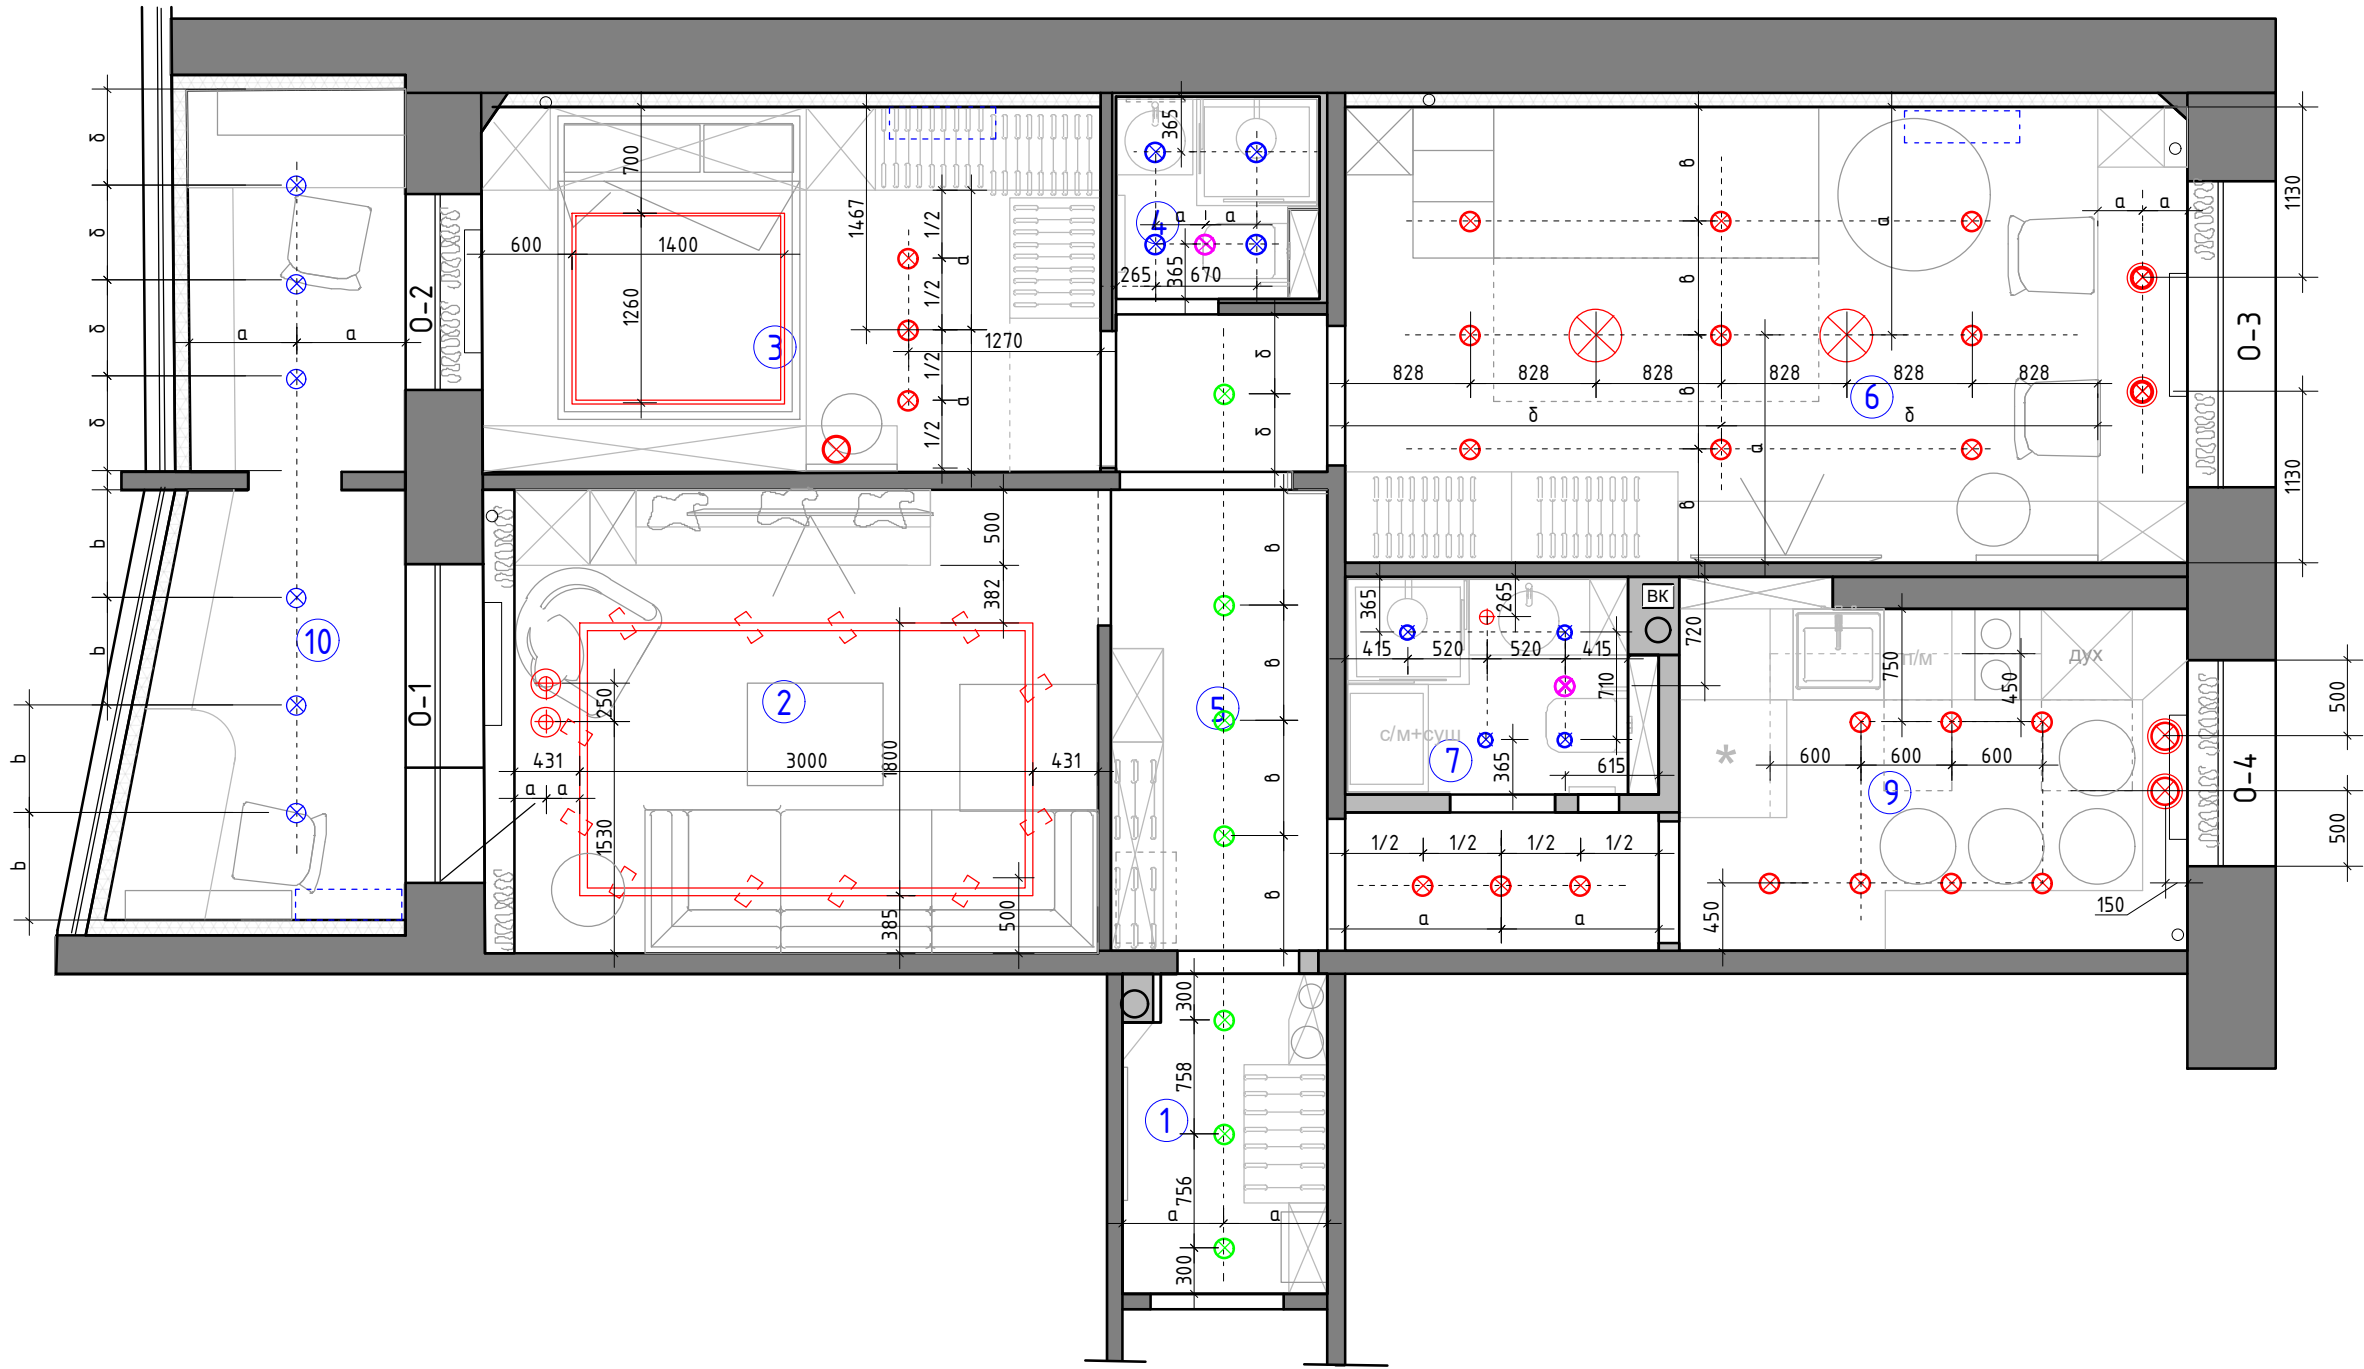

Условные обозначения


- ⊗ - точечный светильник Тип 1 (влагозащитный) встроенный
- ⊗ - точечный светильник Тип 2 встроенный
- ⊗ - точечный светильник Тип 3 встроенный под покраску
- ⊗ - потолочный вентилятор
- ⊗ - люстра/подвес
- ⊗ - трековый светильник
- ⊗ - встроенный линейный светильник

М 1:50

Заказчик	Согласованно	Дата	Подпись	Адрес: г. Раменское ул. Коммунистическая 27,59			
		26.05.25			Стадия	Лист	Листов
Заказчик						24	83
Дизайнер	Чапланова П.О			Квартира	POLINA CHAPLANOVA DESIGN		
				План потолков с расстановкой осветительного оборудования с привязками М 1:50			

Формат А3

№№ комн.	Характеристики комнат и помещений	Общая площадь
		всего
1	Коридор	2,8
2	Гостиная	12,4
3	Спальня	9,9
4	Санузел 1	1,7
5	Прихожая	7,7
6	Детская комната	16,8
7-8	Санузел 2	2,7
9	Кухня	7,8
10	Лоджия	8,6
Итого:		70,4

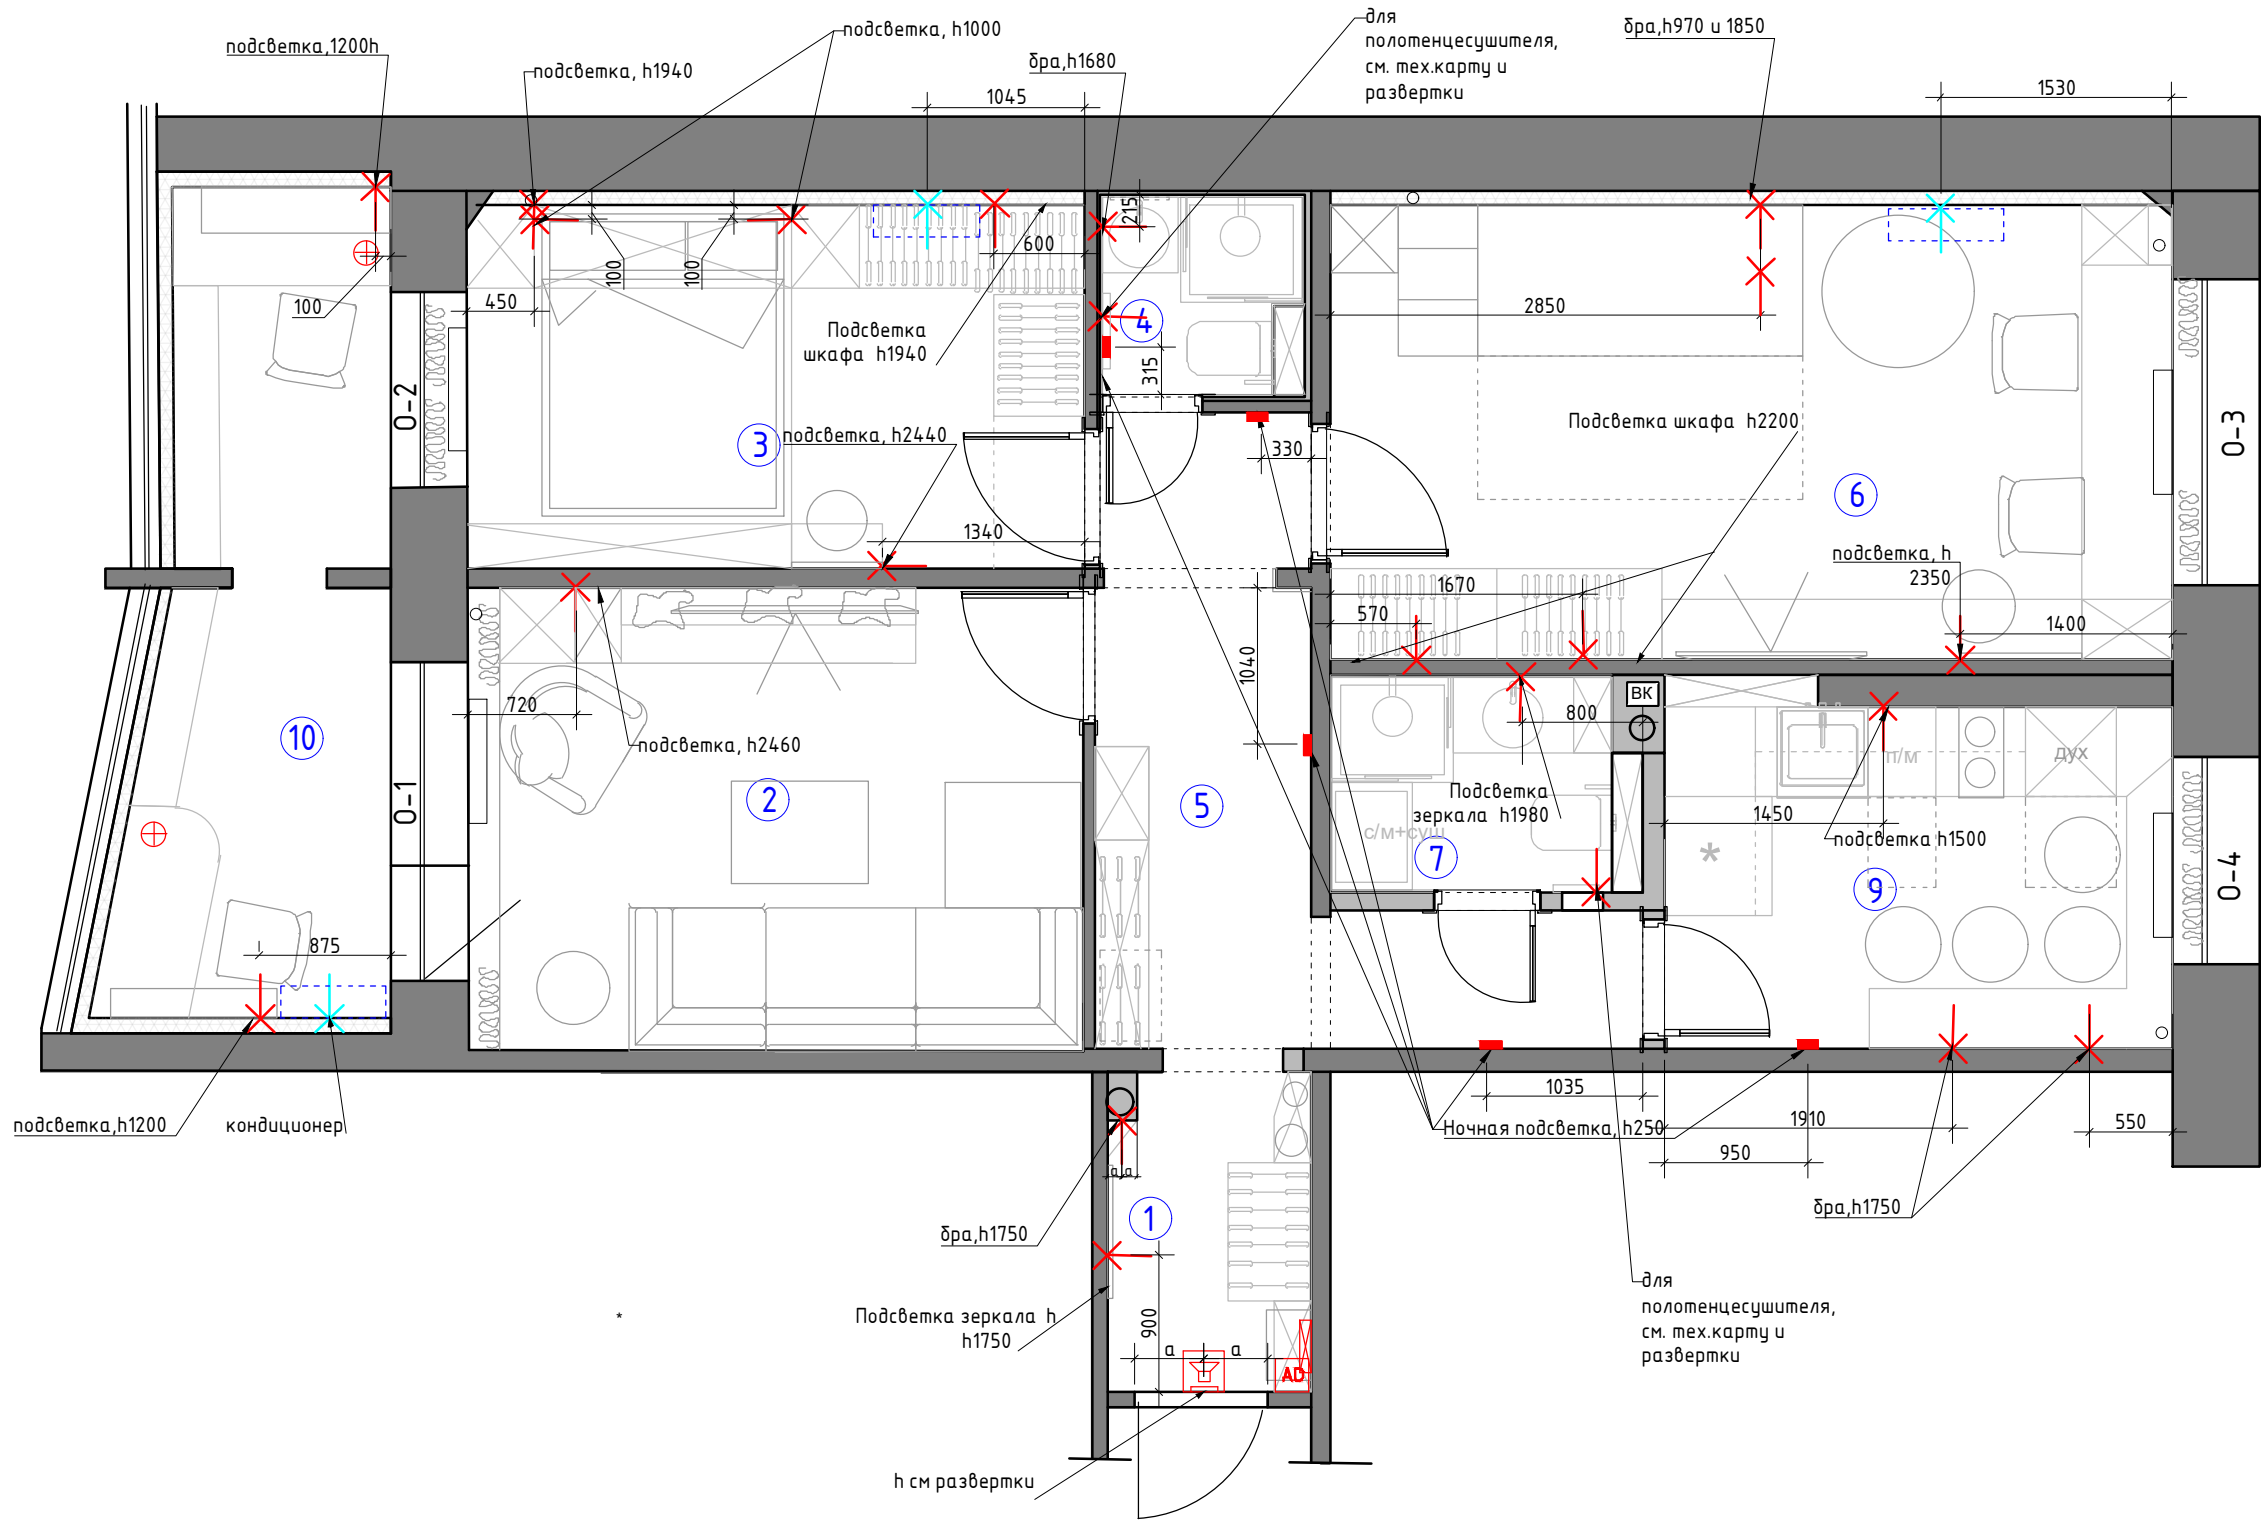


Условные обозначения

- ✕ - эл. вывод
- ⊗ - Торшер/лампа
- - светильник с датчиком движения, h 250 от УЧП
программирование через электрический щит
- AD - Домофон
- 📞 - Звонок
- ⊠ - Электрический щит.
- ✕ - вывод для кондиционера

Заказчик	Согласованно	Дата	Подпись	Адрес: г. Раменское ул. Коммунистическая 27,59			
		26.05.25			Стадия	Лист	Листов
Заказчик				Квартира		25	83
Дизайнер	Чапланова П.О						
				План настенного и отдельностоящего осветительного оборудования с привязками М 1:50			
					POLINA CHAPLANOVA DESIGN		

№№ комн.	Характеристики комнат и помещений	Общая площадь
		всего
1	Коридор	2,8
2	Гостиная	12,4
3	Спальня	9,9
4	Санузел 1	1,7
5	Прихожая	7,7
6	Детская комната	16,8
7-8	Санузел 2	2,7
9	Кухня	7,8
10	Лоджия	8,6
Итого:		70,4

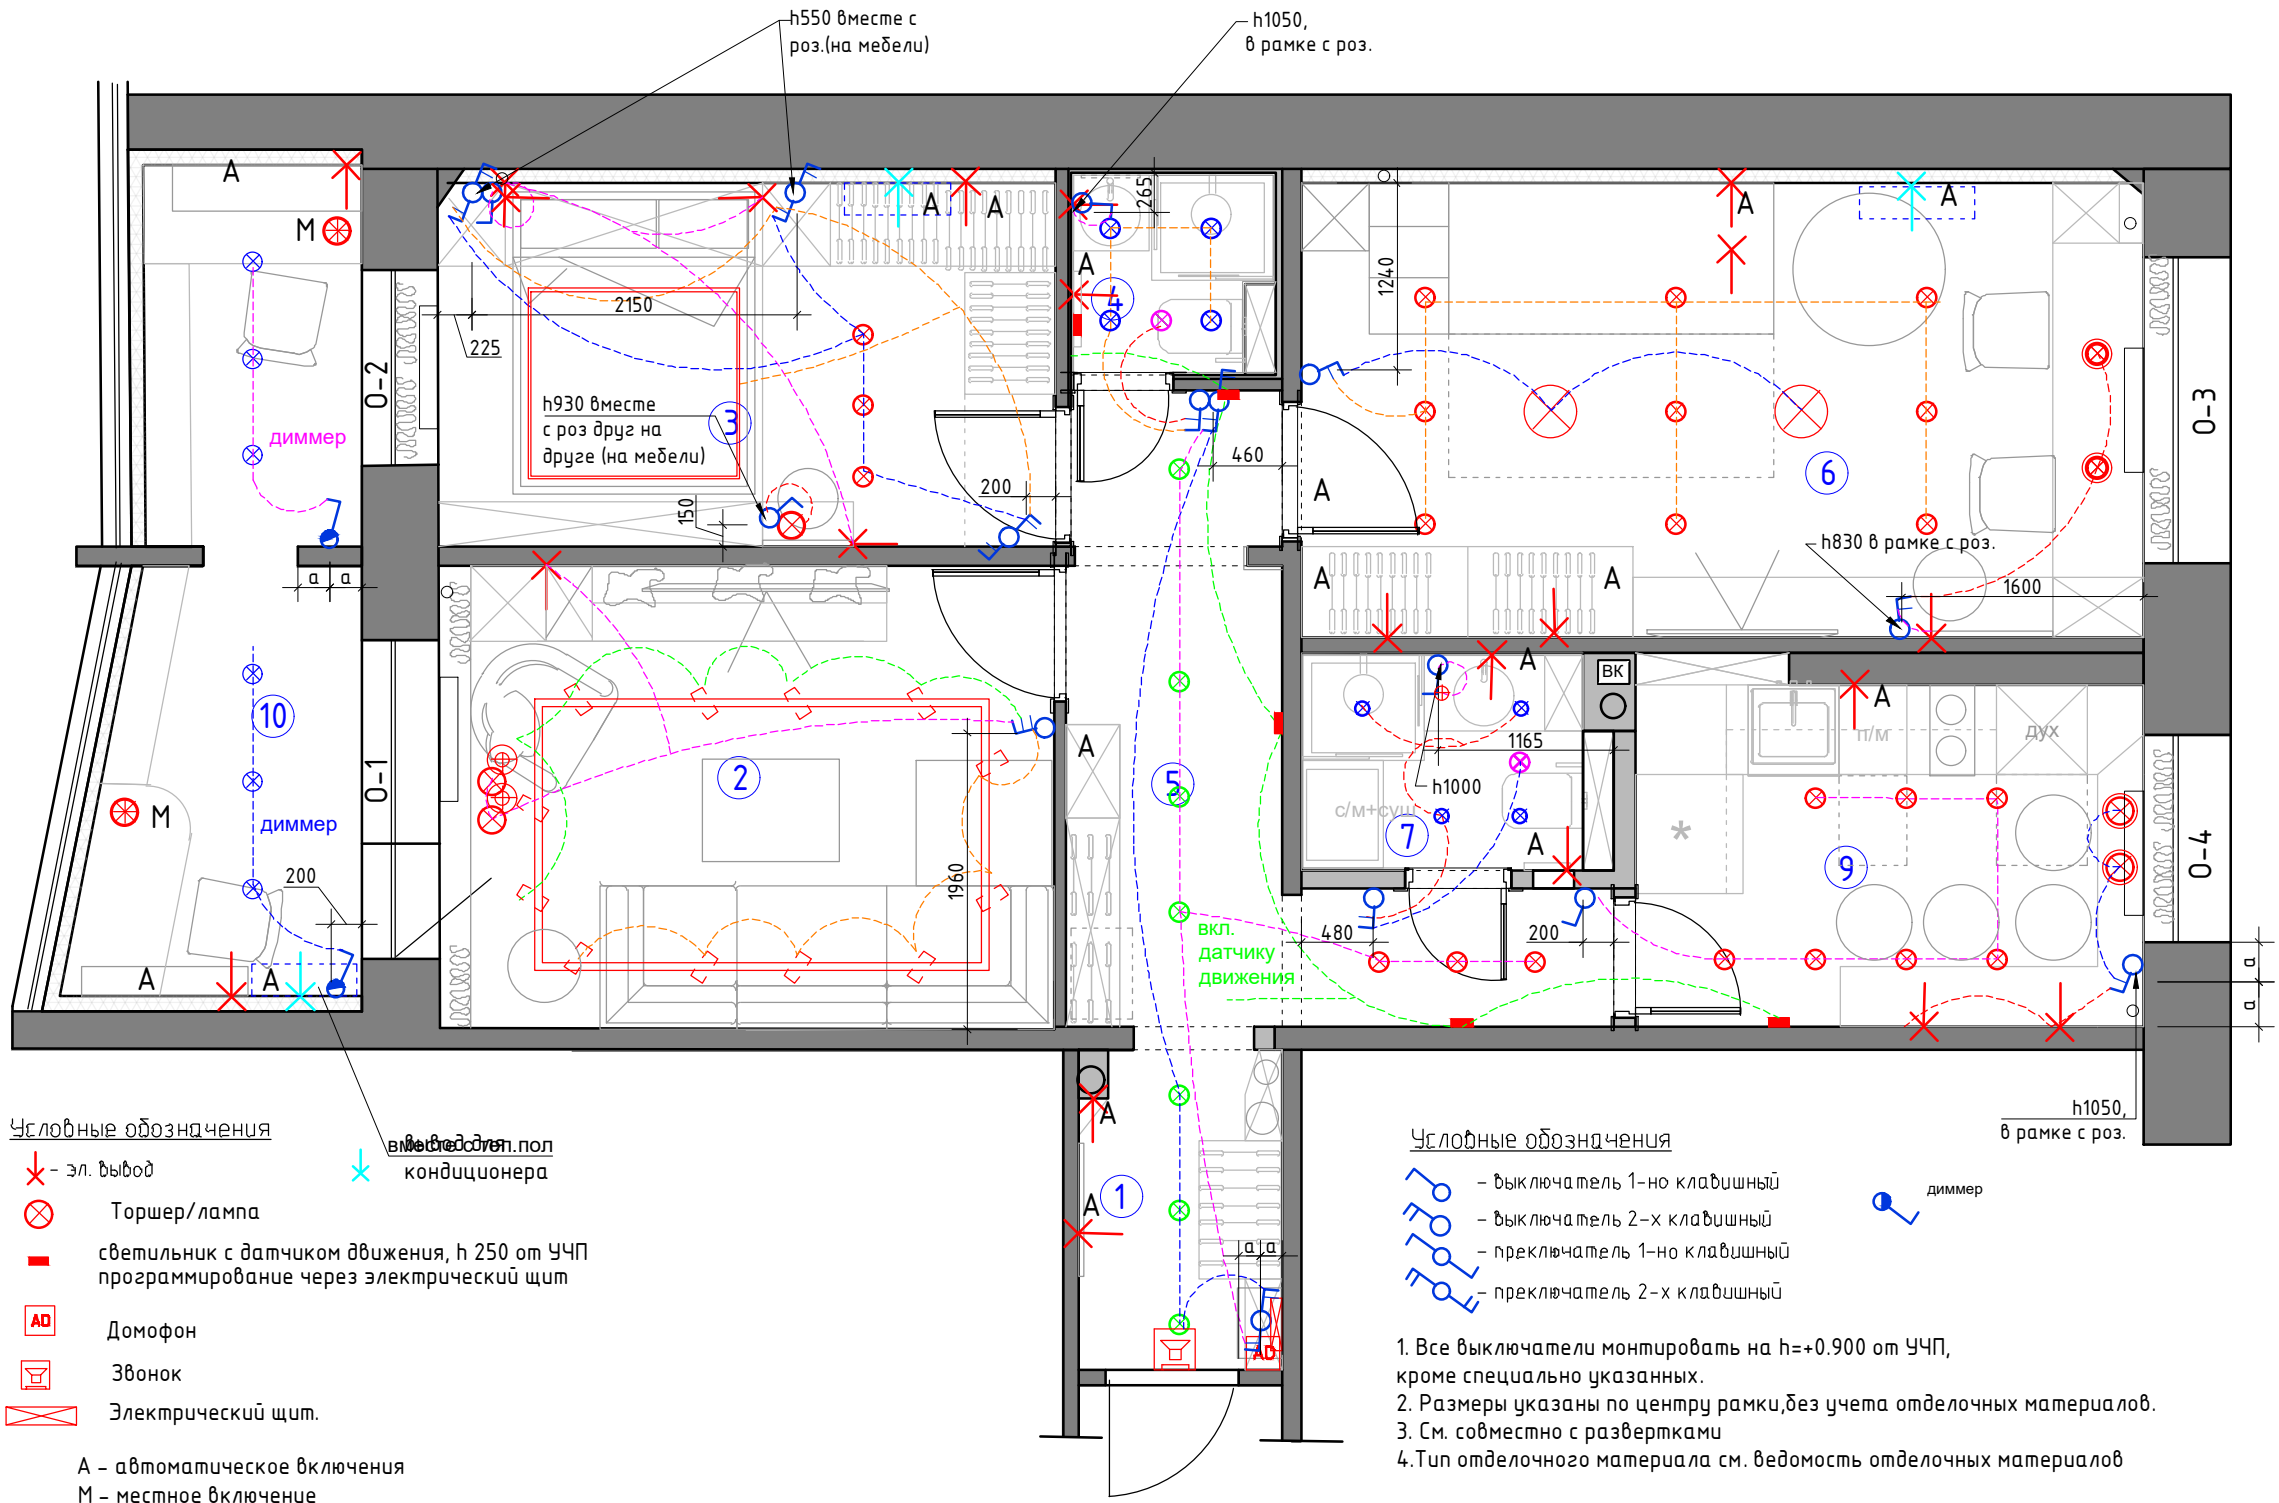

М 1:50

Заказчик	Согласованно	Дата	Подпись	Адрес: г. Раменское ул. Коммунистическая 27,59			
		26.05.25			Стадия	Лист	Листов
Заказчик				Квартира		26	83
Дизайнер	Чапланова П.О				POLINA CHAPLANOVA DESIGN		
				План расстановки выключателей, совмещенный с группами освещения М 1:50			