


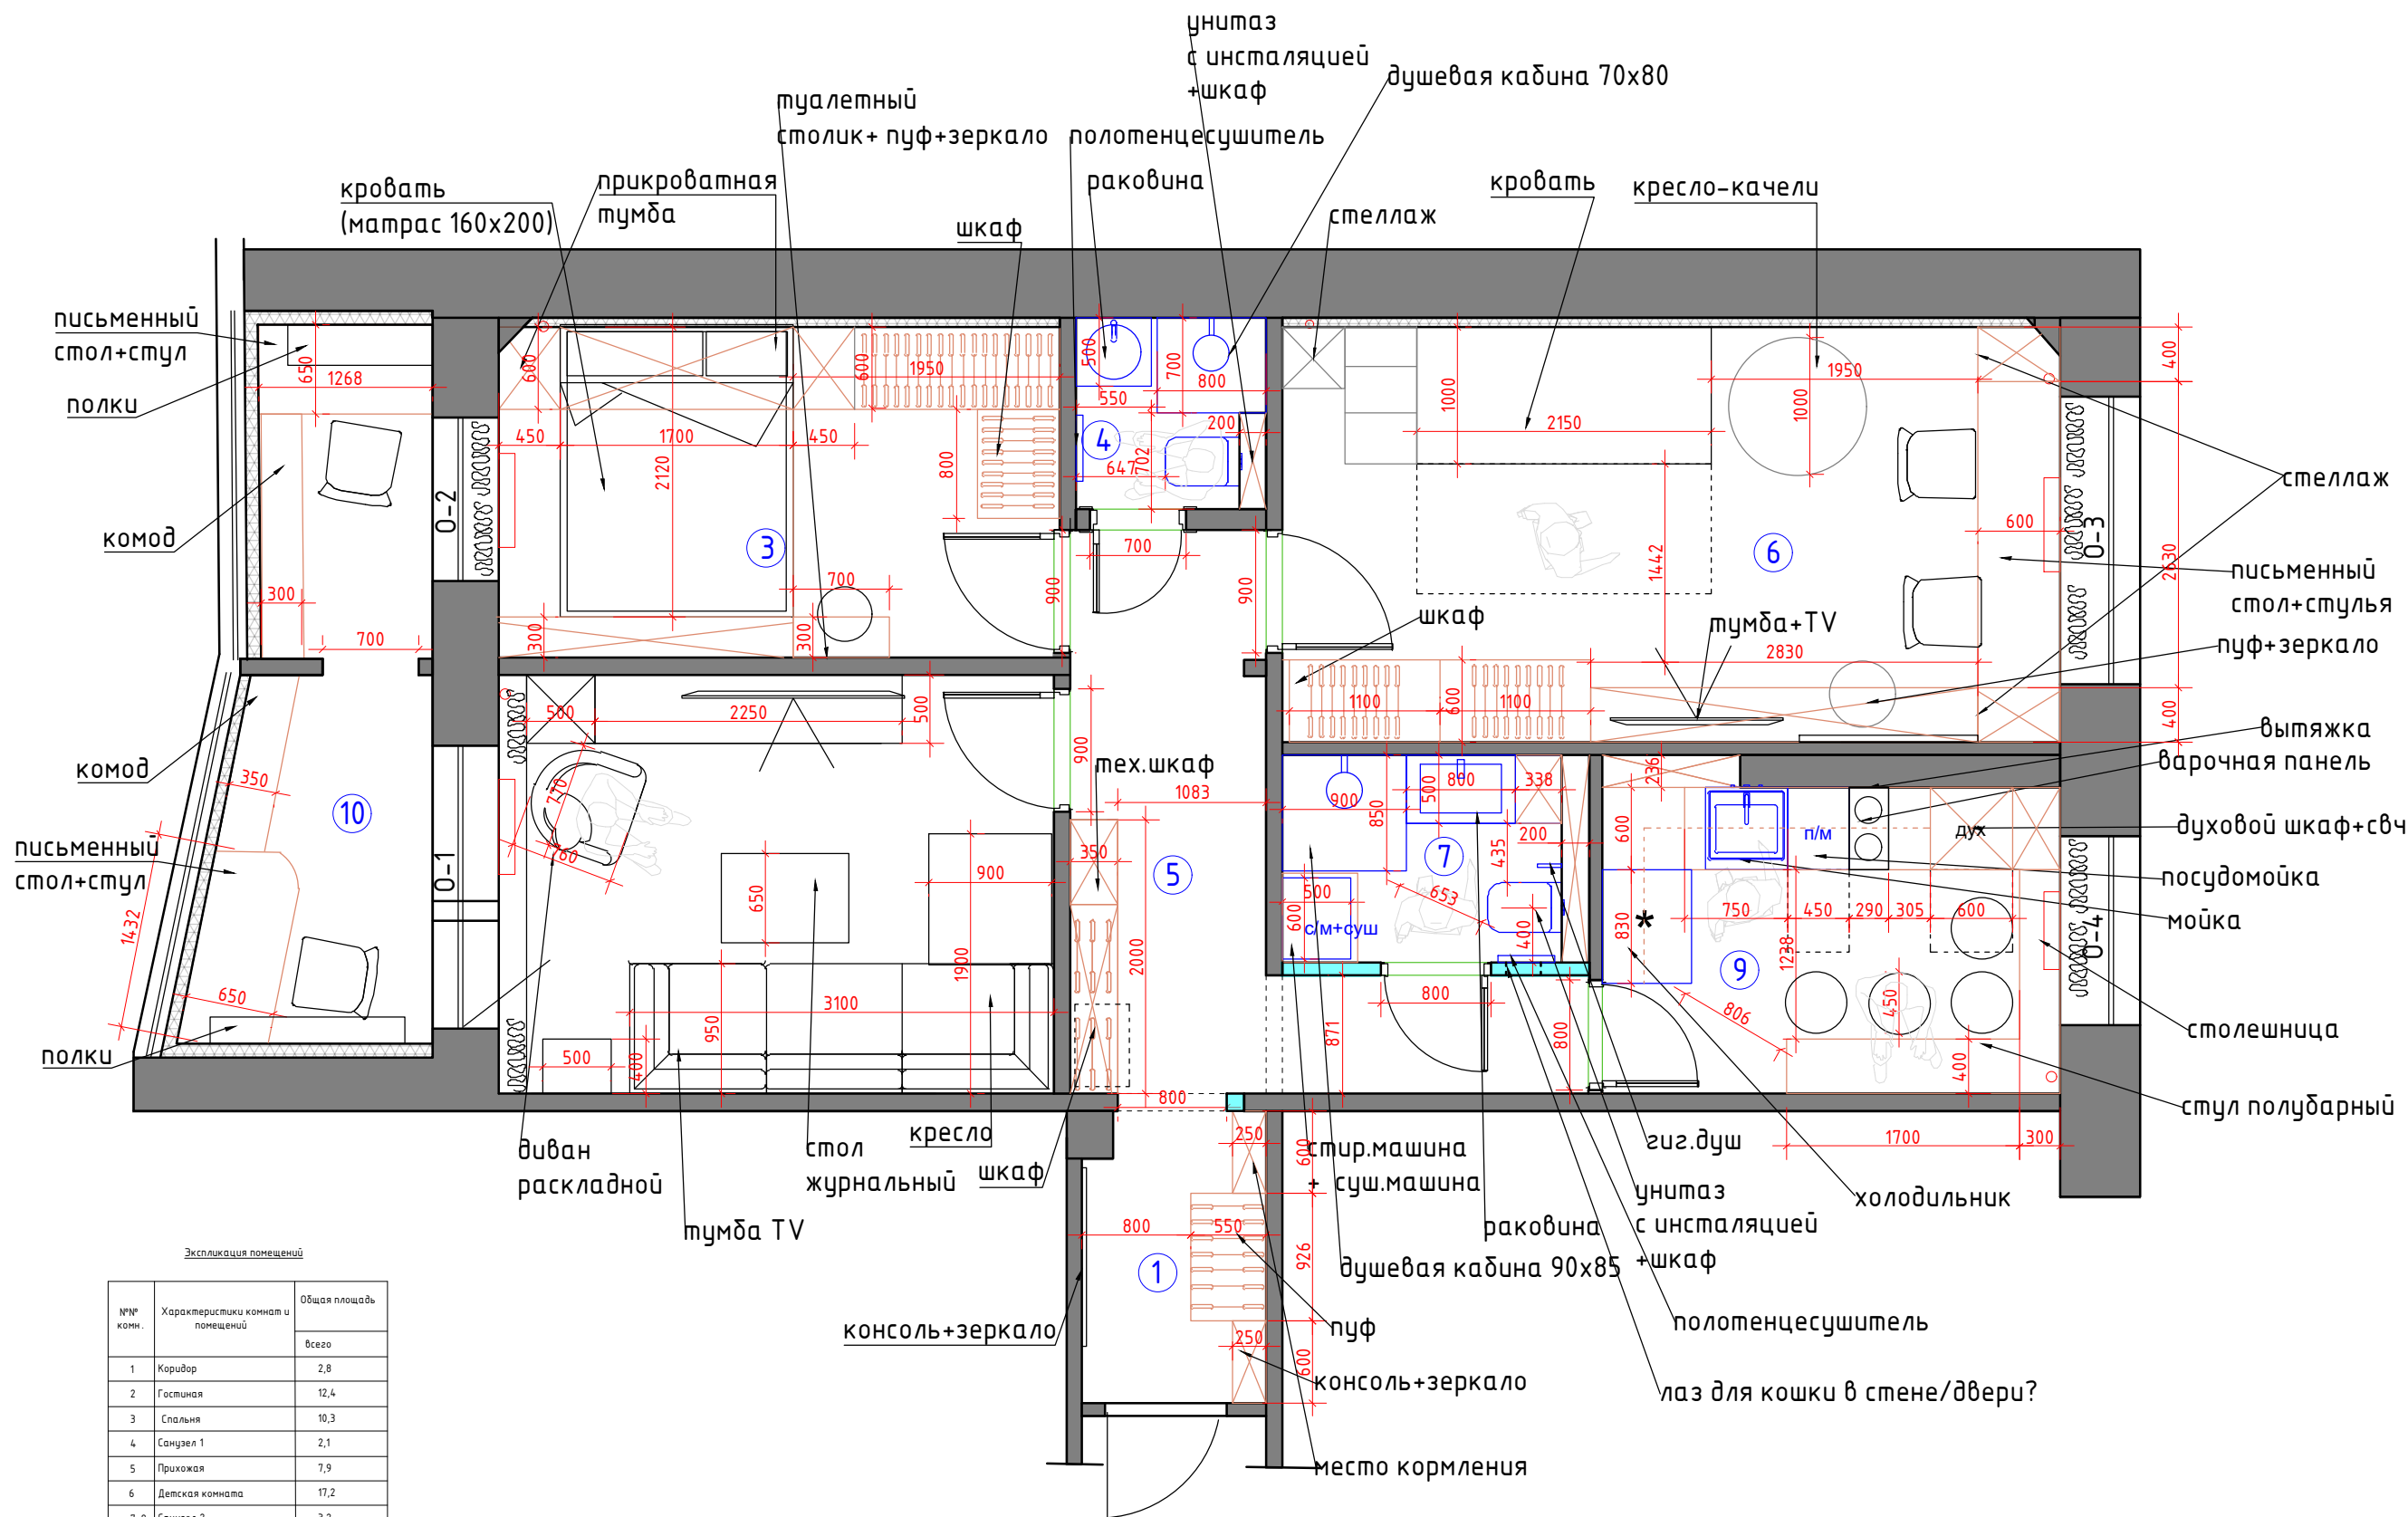


Экспликация помещений

№№ комн.	Характеристики комнат и помещений	Общая площадь
		всего
1	Коридор	2,8
2	Гостиная	12,4
3	Спальня	10,3
4	Санузел 1	2,1
5	Прихожая	7,9
6	Детская комната	17,2
7-8	Санузел 2	3,2
9	Кухня	7,8
10	Лоджия	5,1
Итого:		68,7

- Условные обозначения
- мебель по индивидуальным размерам
 - возводимые перегородки
 - шумоизоляция

Заказчик	Согласованно	Дата	Подпись	Адрес: г. Раменское ул. Коммунистическая 27,59			
		10.02.25			Стадия	Лист	Листов
Заказчик							
Дизайнер	Чапланова П.О			Квартира	POLINA CHAPLANOVA DESIGN		
				План расстановки мебели и оборудования			

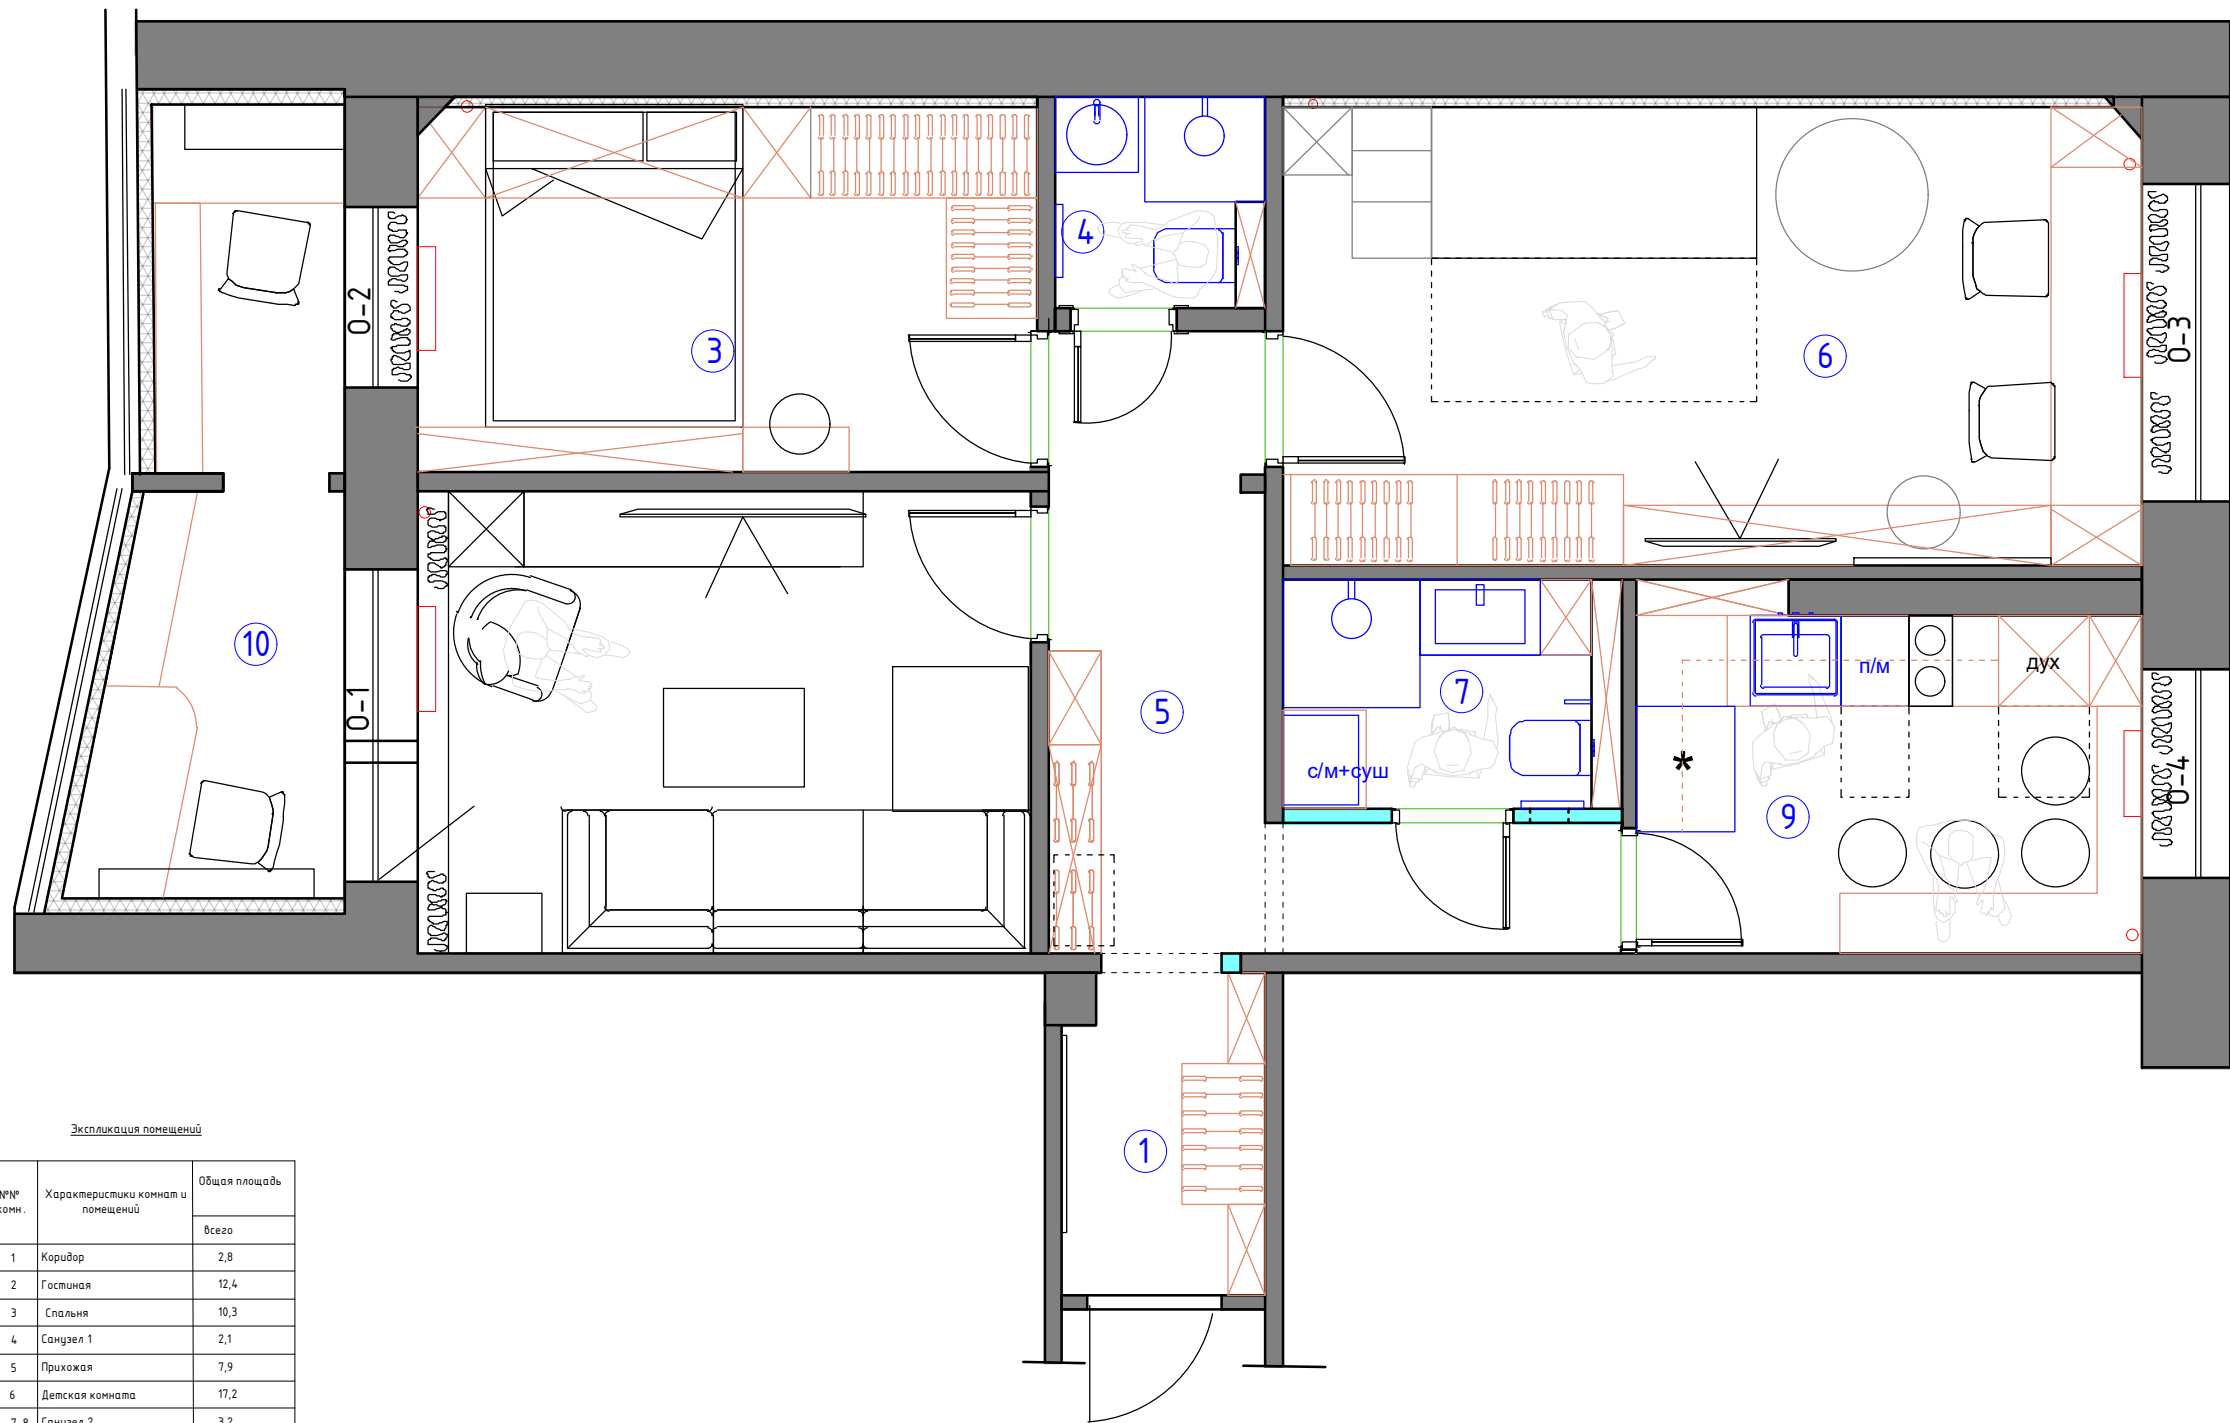

Экспликация помещений		
№№ комн.	Характеристики комнат и помещений	Общая площадь
		всего
1	Коридор	2,8
2	Гостиная	12,4
3	Спальня	10,3
4	Санузел 1	2,1
5	Прихожая	7,9
6	Детская комната	17,2
7-8	Санузел 2	3,2
9	Кухня	7,8
10	Лоджия	5,1
Итого:		68,7


Условные обозначения

- мебель по индивидуальным размерам
- возводимые перегородки
- шумоизоляция

Заказчик	Согласованно	Дата	Подпись	Адрес: г. Раменское ул. Коммунистическая 27,59			
		10.02.25			Стадия	Лист	Листов
Заказчик							
Дизайнер	Чапланова П.О			Квартира	POLINA CHAPLANOVA DESIGN		
				План расстановки мебели и оборудования			

М 1:50


Листья Эдема
Коридоры

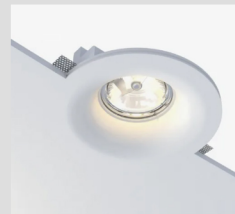

светильник под покраску

система шкафов, в цвет стен

двери в цвет стен

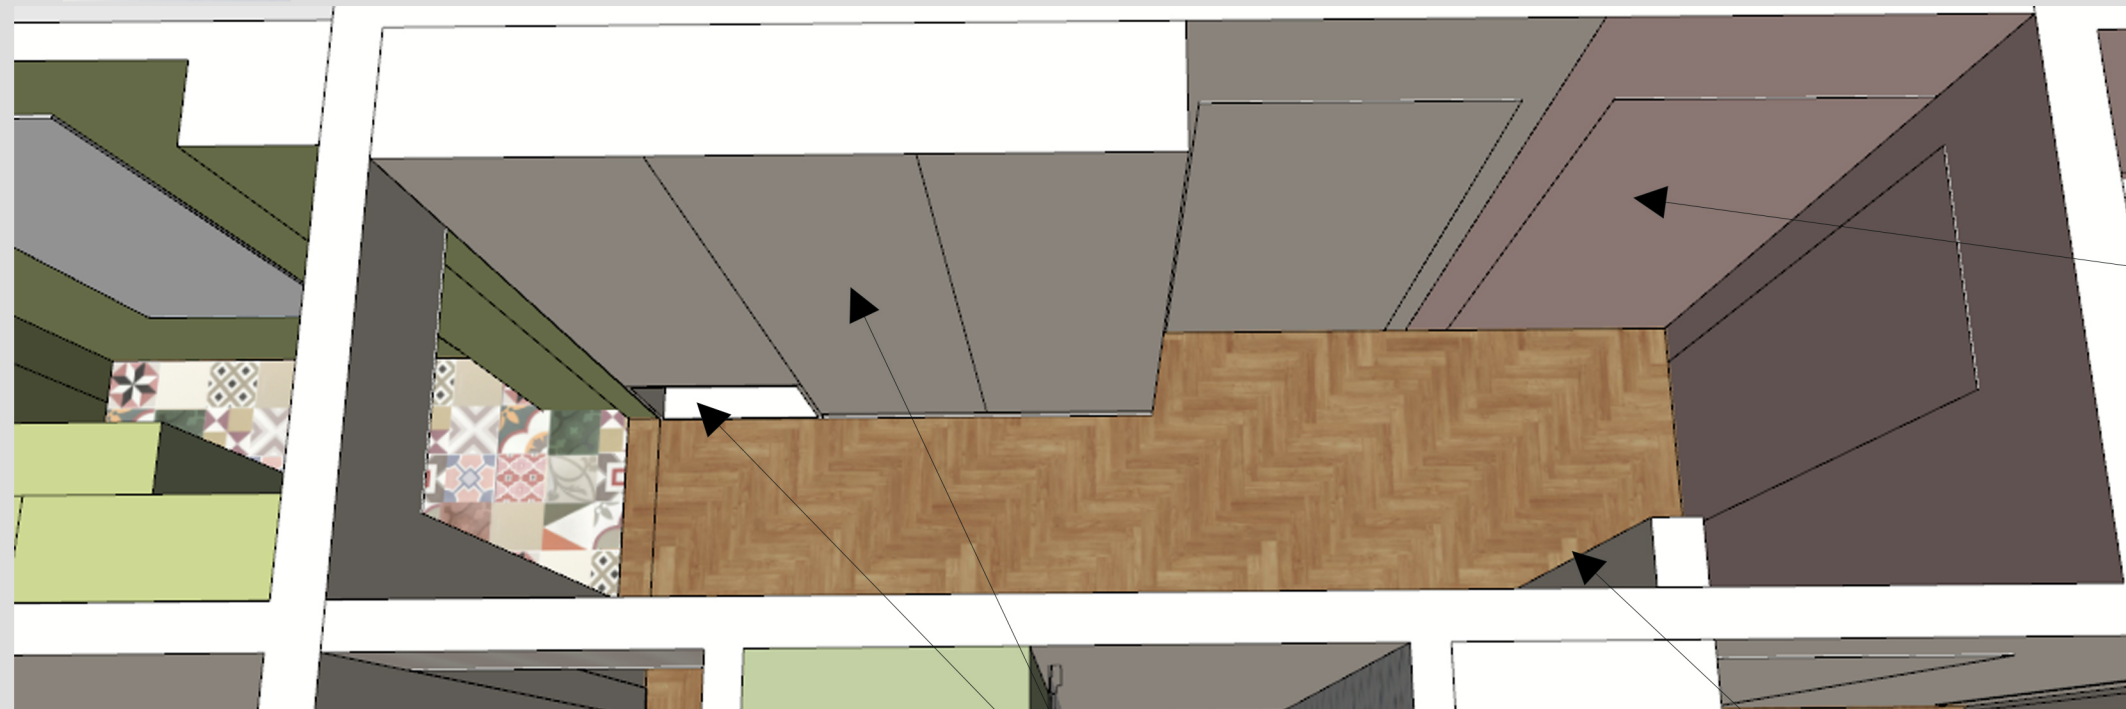

картины/барельефы




хоз.шкаф



лежанка для собаки

кварцвинил

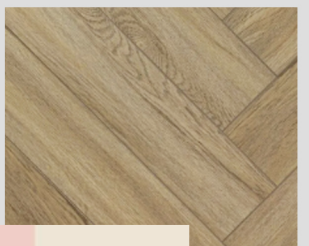

покраска




когтеточка

ПАЛИТРА




POLINA CHAPLANOVA DESIGN

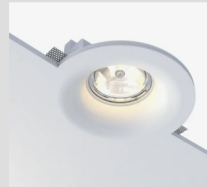

светильник под покраску
система шкафов

Листья Эдема
Прихожая

покраска стены + потолок

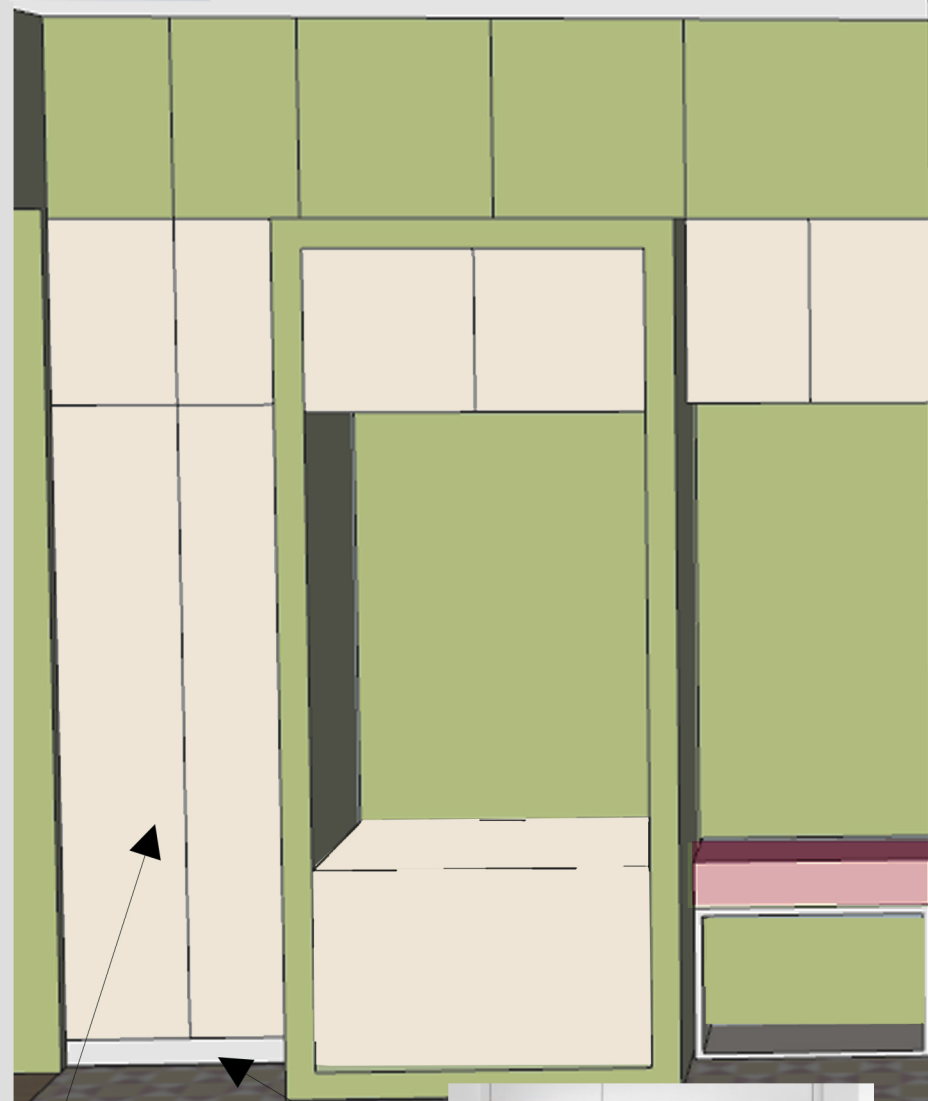

ПОЛКИ



ПАЛИТРА




ВЫДВИЖНАЯ МИСКА
ЛЯ СОБАК
+ лежанка

плитка микс 15x15




POLINA CHAPLANOVA DESIGN

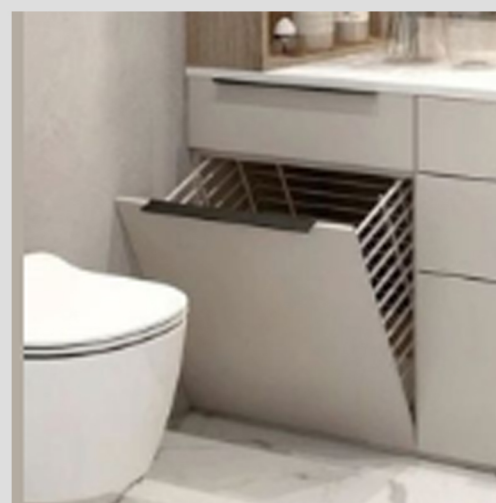


корзина для белья

система шкафов

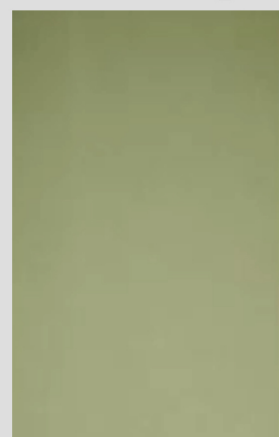

плитка

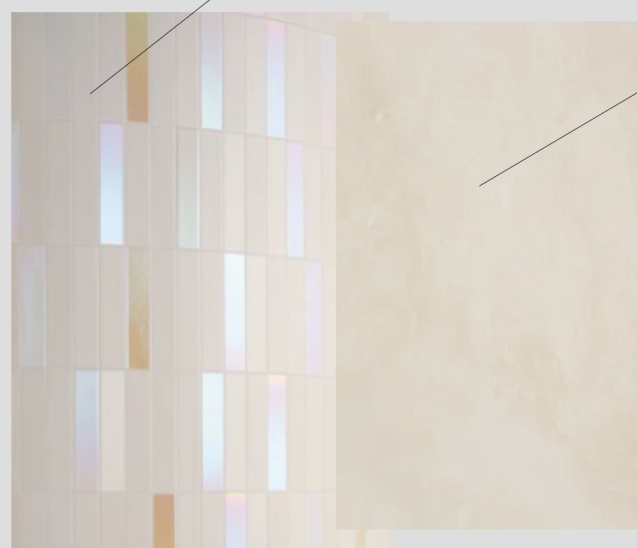

керамогранит

керамогранит 15x15



POLINA CHAPLANOVA DESIGN

Листья Эдема
Санузел






покраска стен

светильники

стул
полубарный

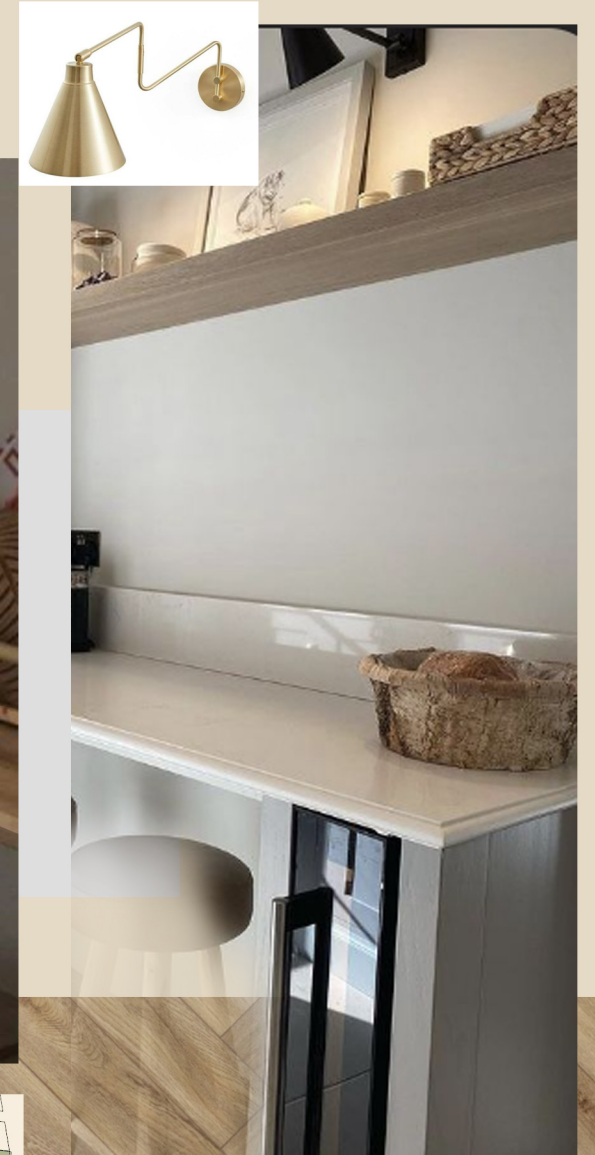



плитка

столешница

ПАЛИТРА



кварцвинил

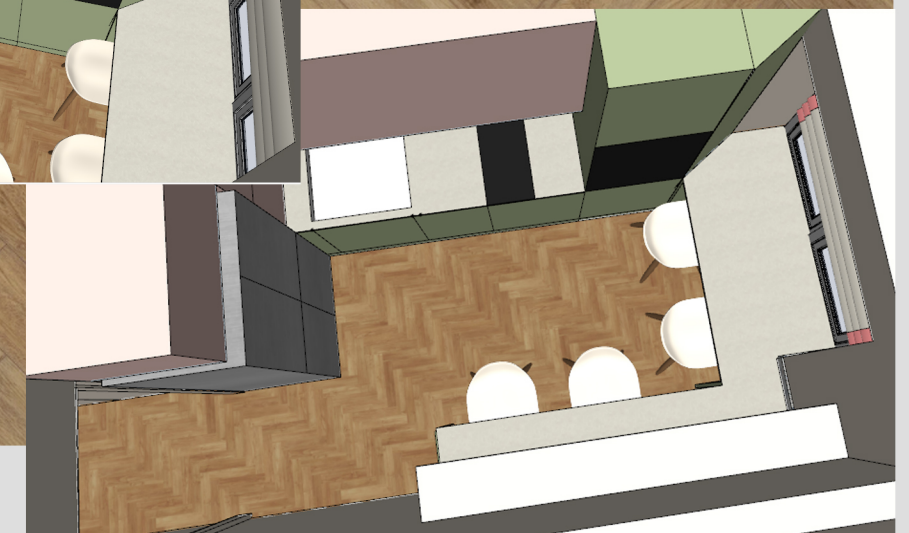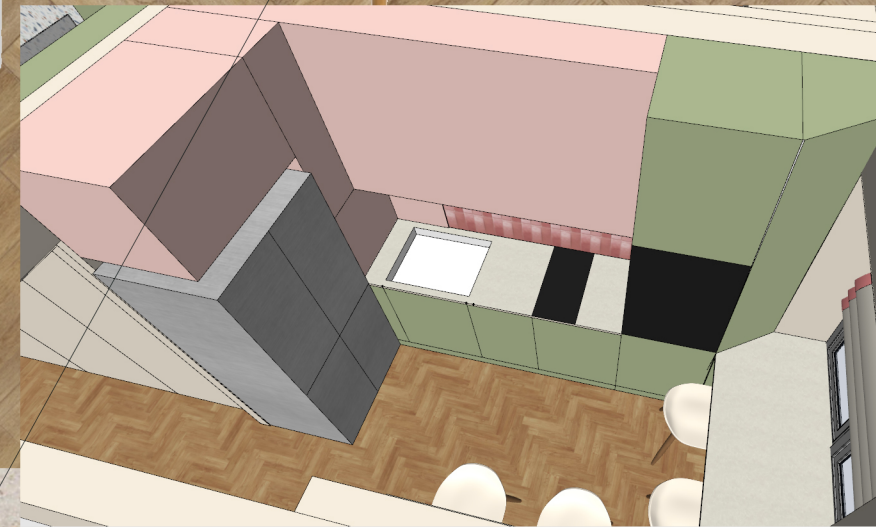

POLINA CHAPLANOVA DESIGN

Листья Эдема Гостиная



покраска
стен



система
шкафов




POLINA CHAPLANOVA DESIGN

Листья Эдема Лоджия




система
шкафов

покраска
стен

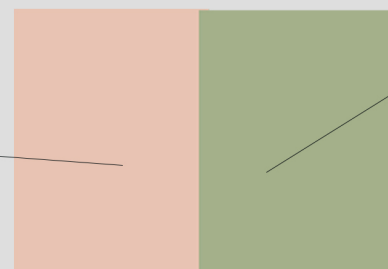

кварцвинил


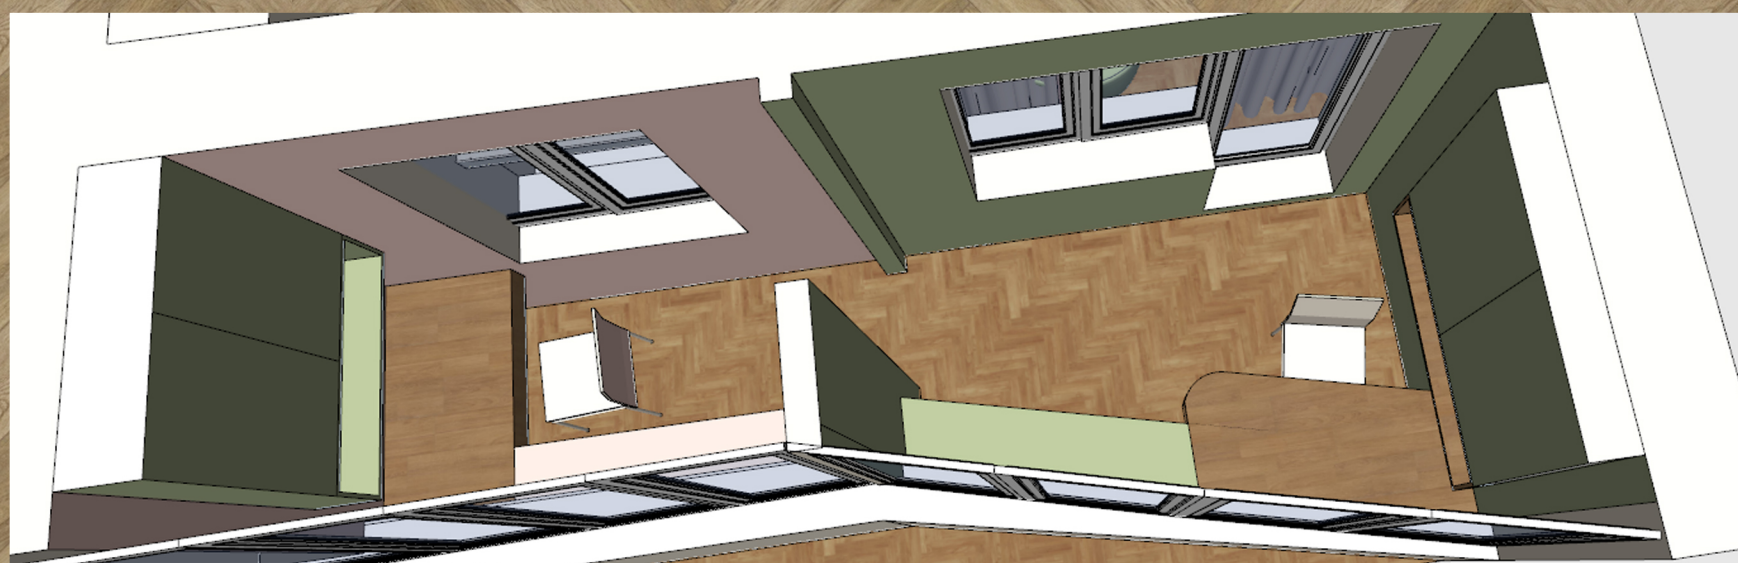


POLINA CHAPLANOVA DESIGN

Листья Эдема Санузел малый





система шкафов

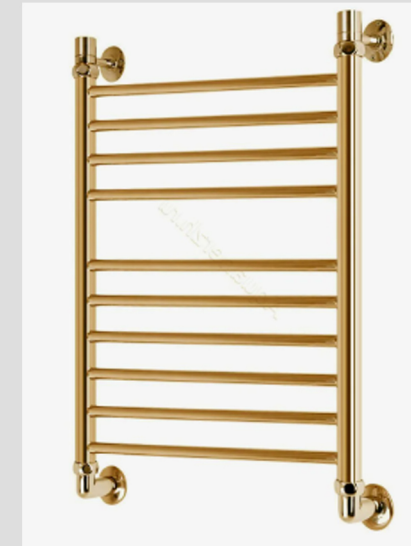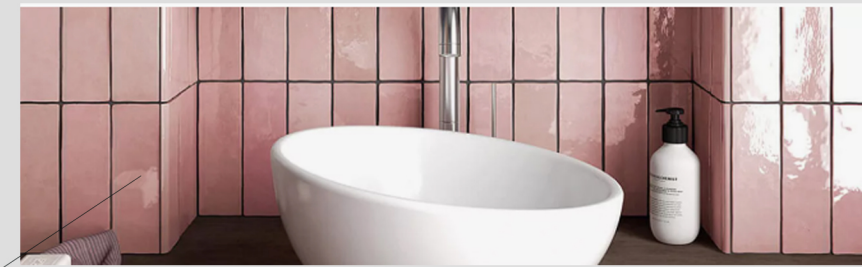

плитка



керамогранит

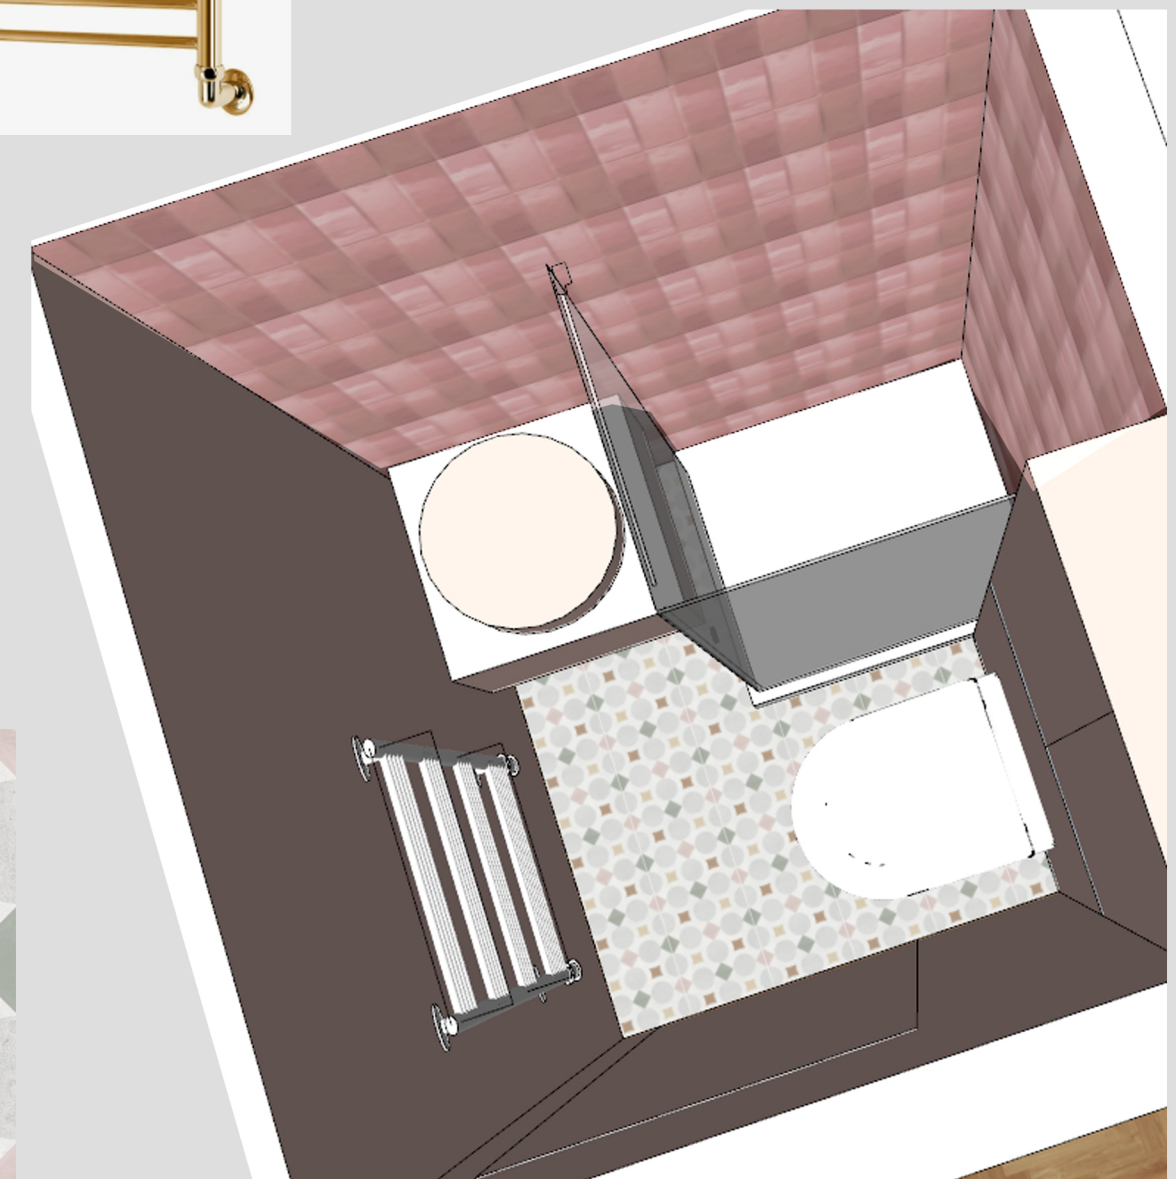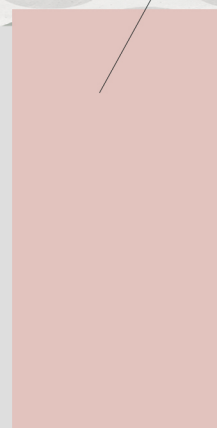


POLINA CHAPLANOVA DESIGN



Вариант 4



Вариант 3

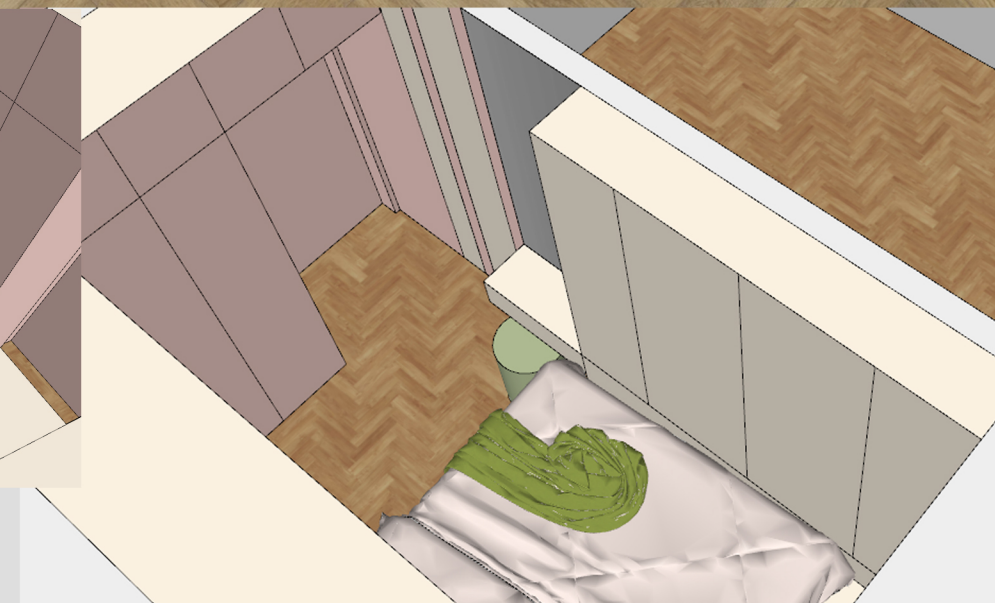

покраска стен

Листья Эдема Детская

система
шкафов



кварцвинил



POLINA CHAPLANOVA DESIGN