

Состав проекта	ЛИСТ
Титульный лист	1
Состав проекта	2
Пояснительная записка	3
Обмерный план	4
План демонтажа перегородок	5
Обмерный план окорректированный	6
План расстановки мебели и оборудования	7
Коллажи	8–16
План возводимых перегородок	17
План подвода воды и сантехнического оборудования	18
План отопления	19
План теплых полов	20
План полов	21
План плинтусов	22
План потолков с привязками	23
План потолков с расстановкой осветительного оборудования с привязками	24
План настенного и отдельностоящего осветительного оборудования с привязками	25
План расстановки выключателей, совмещенный с группами освещения	26
План размещения розеточных групп с привязками	27
Схема заполнения дверных проемов	28
Схема обозначения разверток	29
Развертки коридор № 1	30
Развертки гостиная № 2	31
Развертки спальни № 3	32
Развертки санузла 1 № 4	33
Развертки прихожая № 5 Лист 1	34
Развертки прихожая № 5 Лист 2	35
Развертки детская комната № 5 Лист 1	36
Развертки детская комната № 5 Лист 2	37
Развертки санузла 2 № 7–8	38
Развертки кухни № 9	39
Развертки лоджии № 10 Лист 1	40
Развертки лоджии № 10 Лист 2	41
Ведомость отделочных материалов Лист 2	42

Заказчик	Согласованно	Дата	Подпись	Адрес: г. Раменское ул. Коммунистическая 27,59			
		28.04.25			Стадия	Лист	Листов
Заказчик						2	42
Дизайнер	Чапанова П.О			Квартира	POLINA CHAPLANOVA DESIGN		
				Пояснительная записка			

Пояснительная записка.

Рабочий проект “Частной квартиры”, находящейся по адресу: г.Раменское Адрес:
г. Раменское ул. Коммунистическая 27,59

- 1. технического задания, полученного от Заказчика;
- 2. обмерного плана;
- 3. при составлении обмерно плана инженерных изысканий не проводилось.

Основной задачей разработки данного проекта является строительство квартиры с полной отделкой для комфортного проживания Заказчика.

В проекте отметка 0.000 является отметка уровня чистого пола до демонтажа чистового покрытия.
Потолки ГКЛ выполняются по технологии “КНАУФ”
При монтаже потолков из ГКЛ необходимо учитывать УЧП и высоты потолков указанные в проекте
При работе с проектом так же необходимо учитывать геометрическую погрешность существующей конструкции здания и то, что первые замеры выполнялись в помещении с отделкой, дверьми и мебелью.
В проекте так же есть натяжные потолки.


Привязки несущих конструкций могут иметь фактические отклонения от размеров полученных при замерах.

Привязки радиаторов отопления, распределительных шкафов электро и сантех. оборудования, смотреть совместно с инженерными проектами согласно разделу.

Проект разработан с учетом электрических полотенцесушителей.

Все отделочные материалы, представленные в проекте, согласованы Заказчиком.
При внесении изменений проектных решений необходимо согласование с разработчиком данного проекта.

Заказчик	Согласованно	Дата	Подпись	Адрес: г. Раменское ул. Коммунистическая 27,59			
		28.04.25			Стадия	Лист	Листов
Заказчик						3	42
Дизайнер	Чапанова П.О			Квартира	POLINA CHAPLANOVA DESIGN		
				Пояснительная записка			

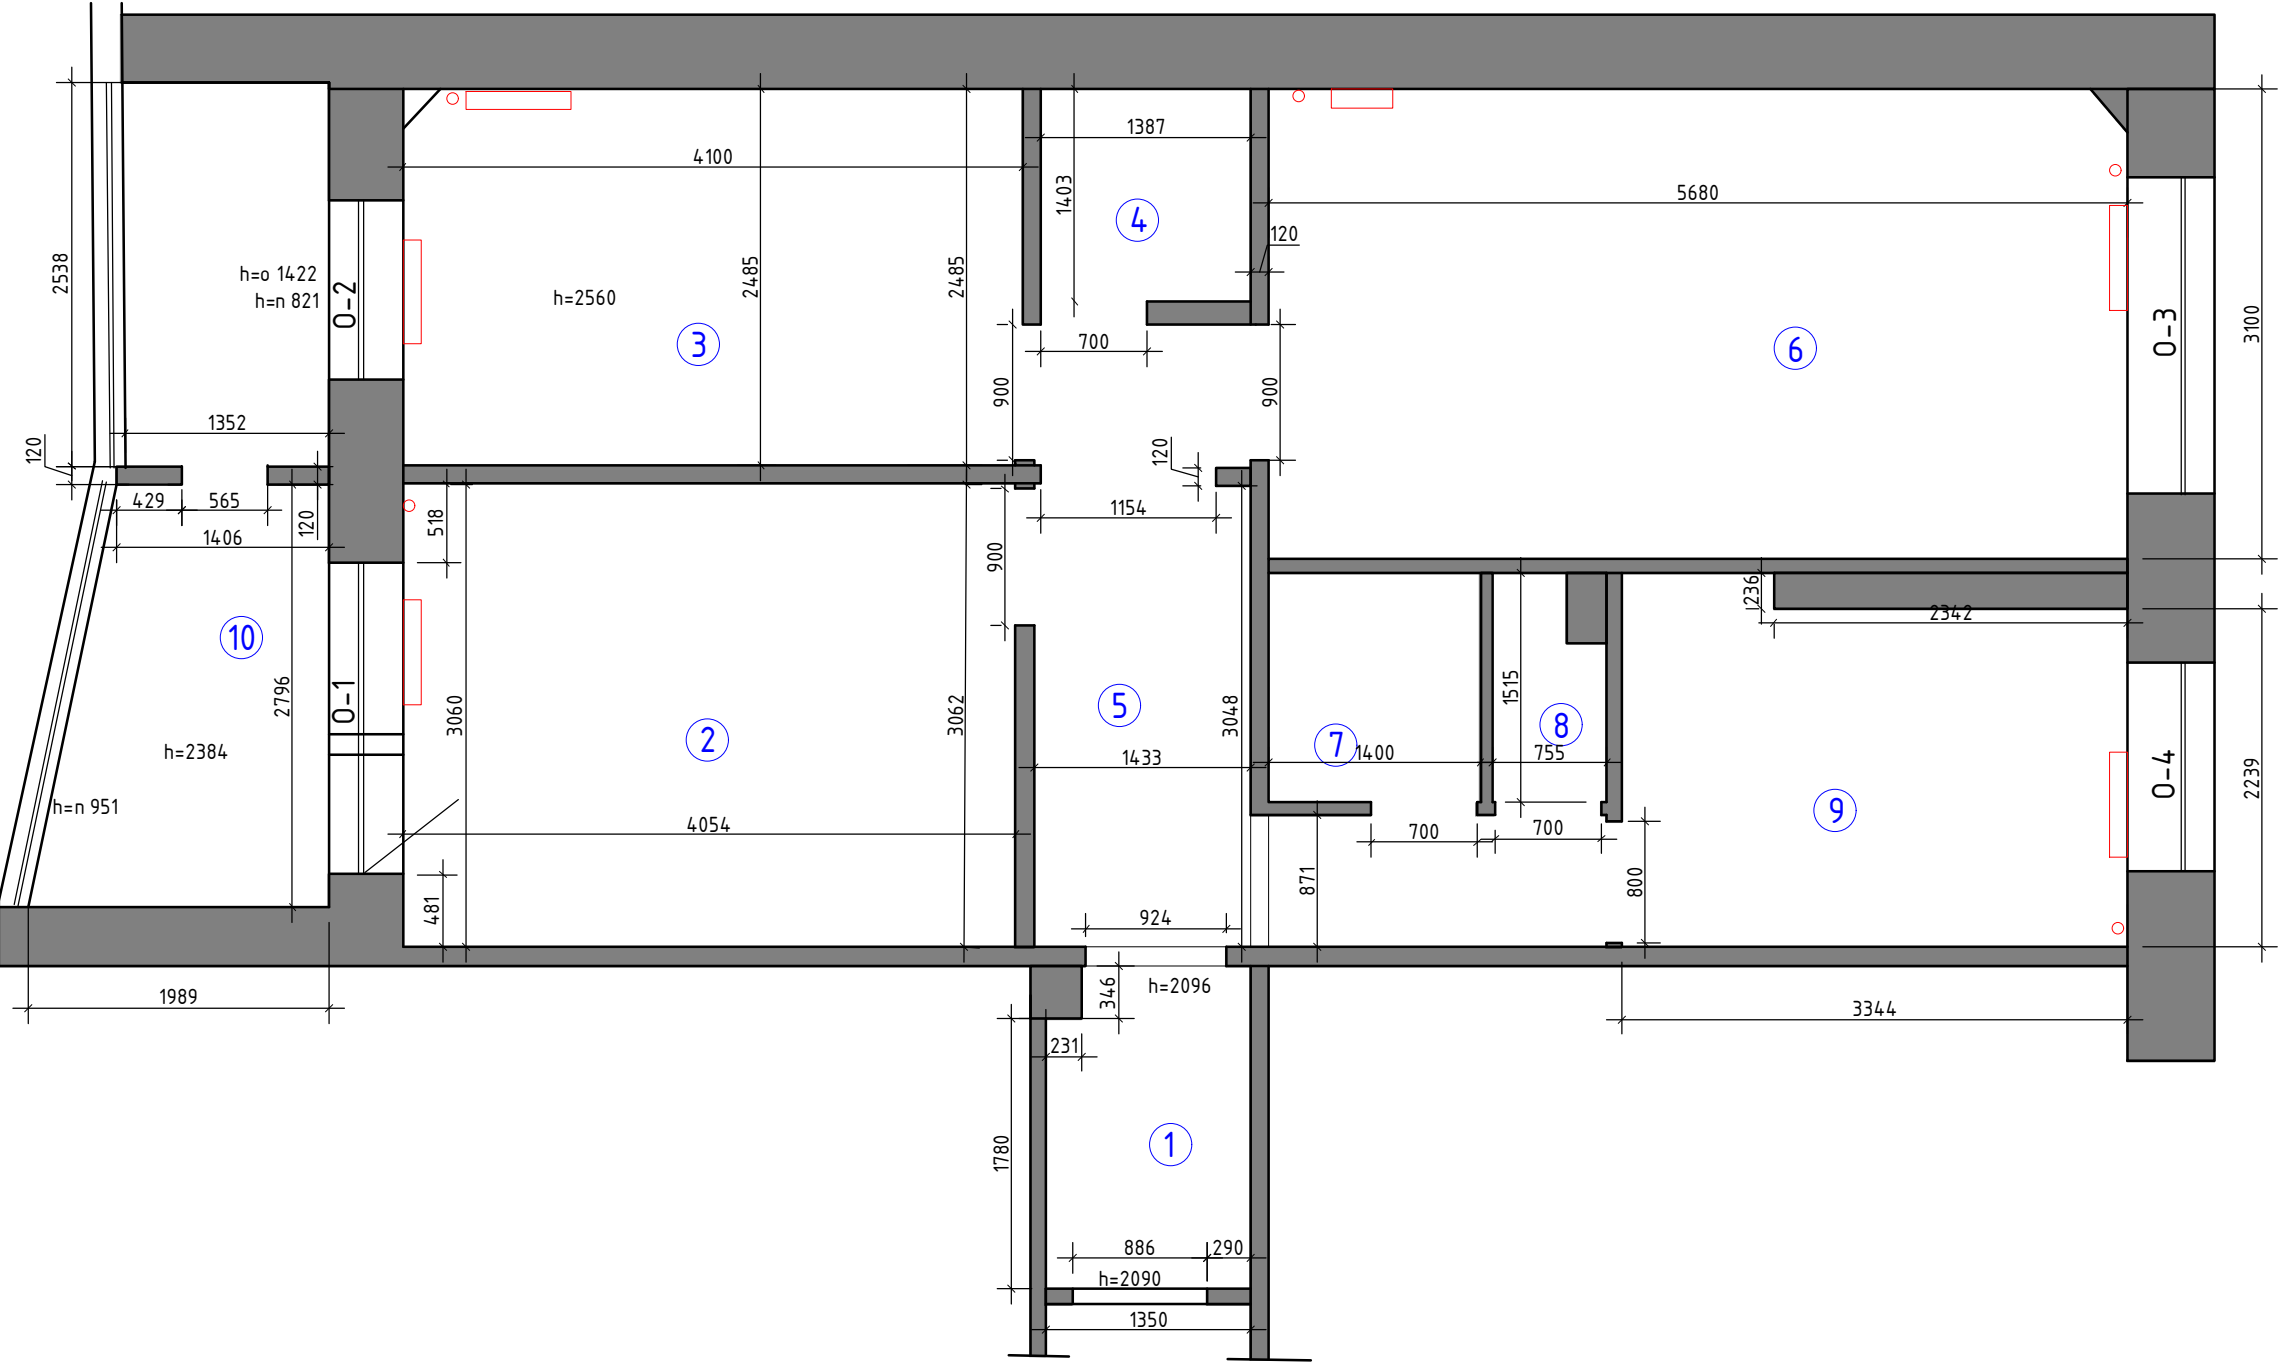


Экспликация помещений

№№ комн.	Характеристики комнат и помещений	Общая площадь
		всего
1	Коридор	2,8
2	Комната	12,4
3	Комната	10,3
4	Кладовая	2,1
5	Прихожая	7,9
6	Комната	17,2
7	Ванная комната	2,0
8	Санузел	1,1
9	Кухня	7,8
10	Лоджия	5,1
Итого:		68,7

Примечание: замеры производились в жилой квартире с мебелью по отделочным материалам.

Заказчик	Согласованно	Дата	Подпись	Адрес: г. Раменское ул. Коммунистическая 27,59			
		28.04.25			Стадия	Лист	Листов
Заказчик						4	42
Дизайнер	Чапанова П.О			Квартира	POLINA CHAPLANOVA DESIGN		
				Обмерный план			

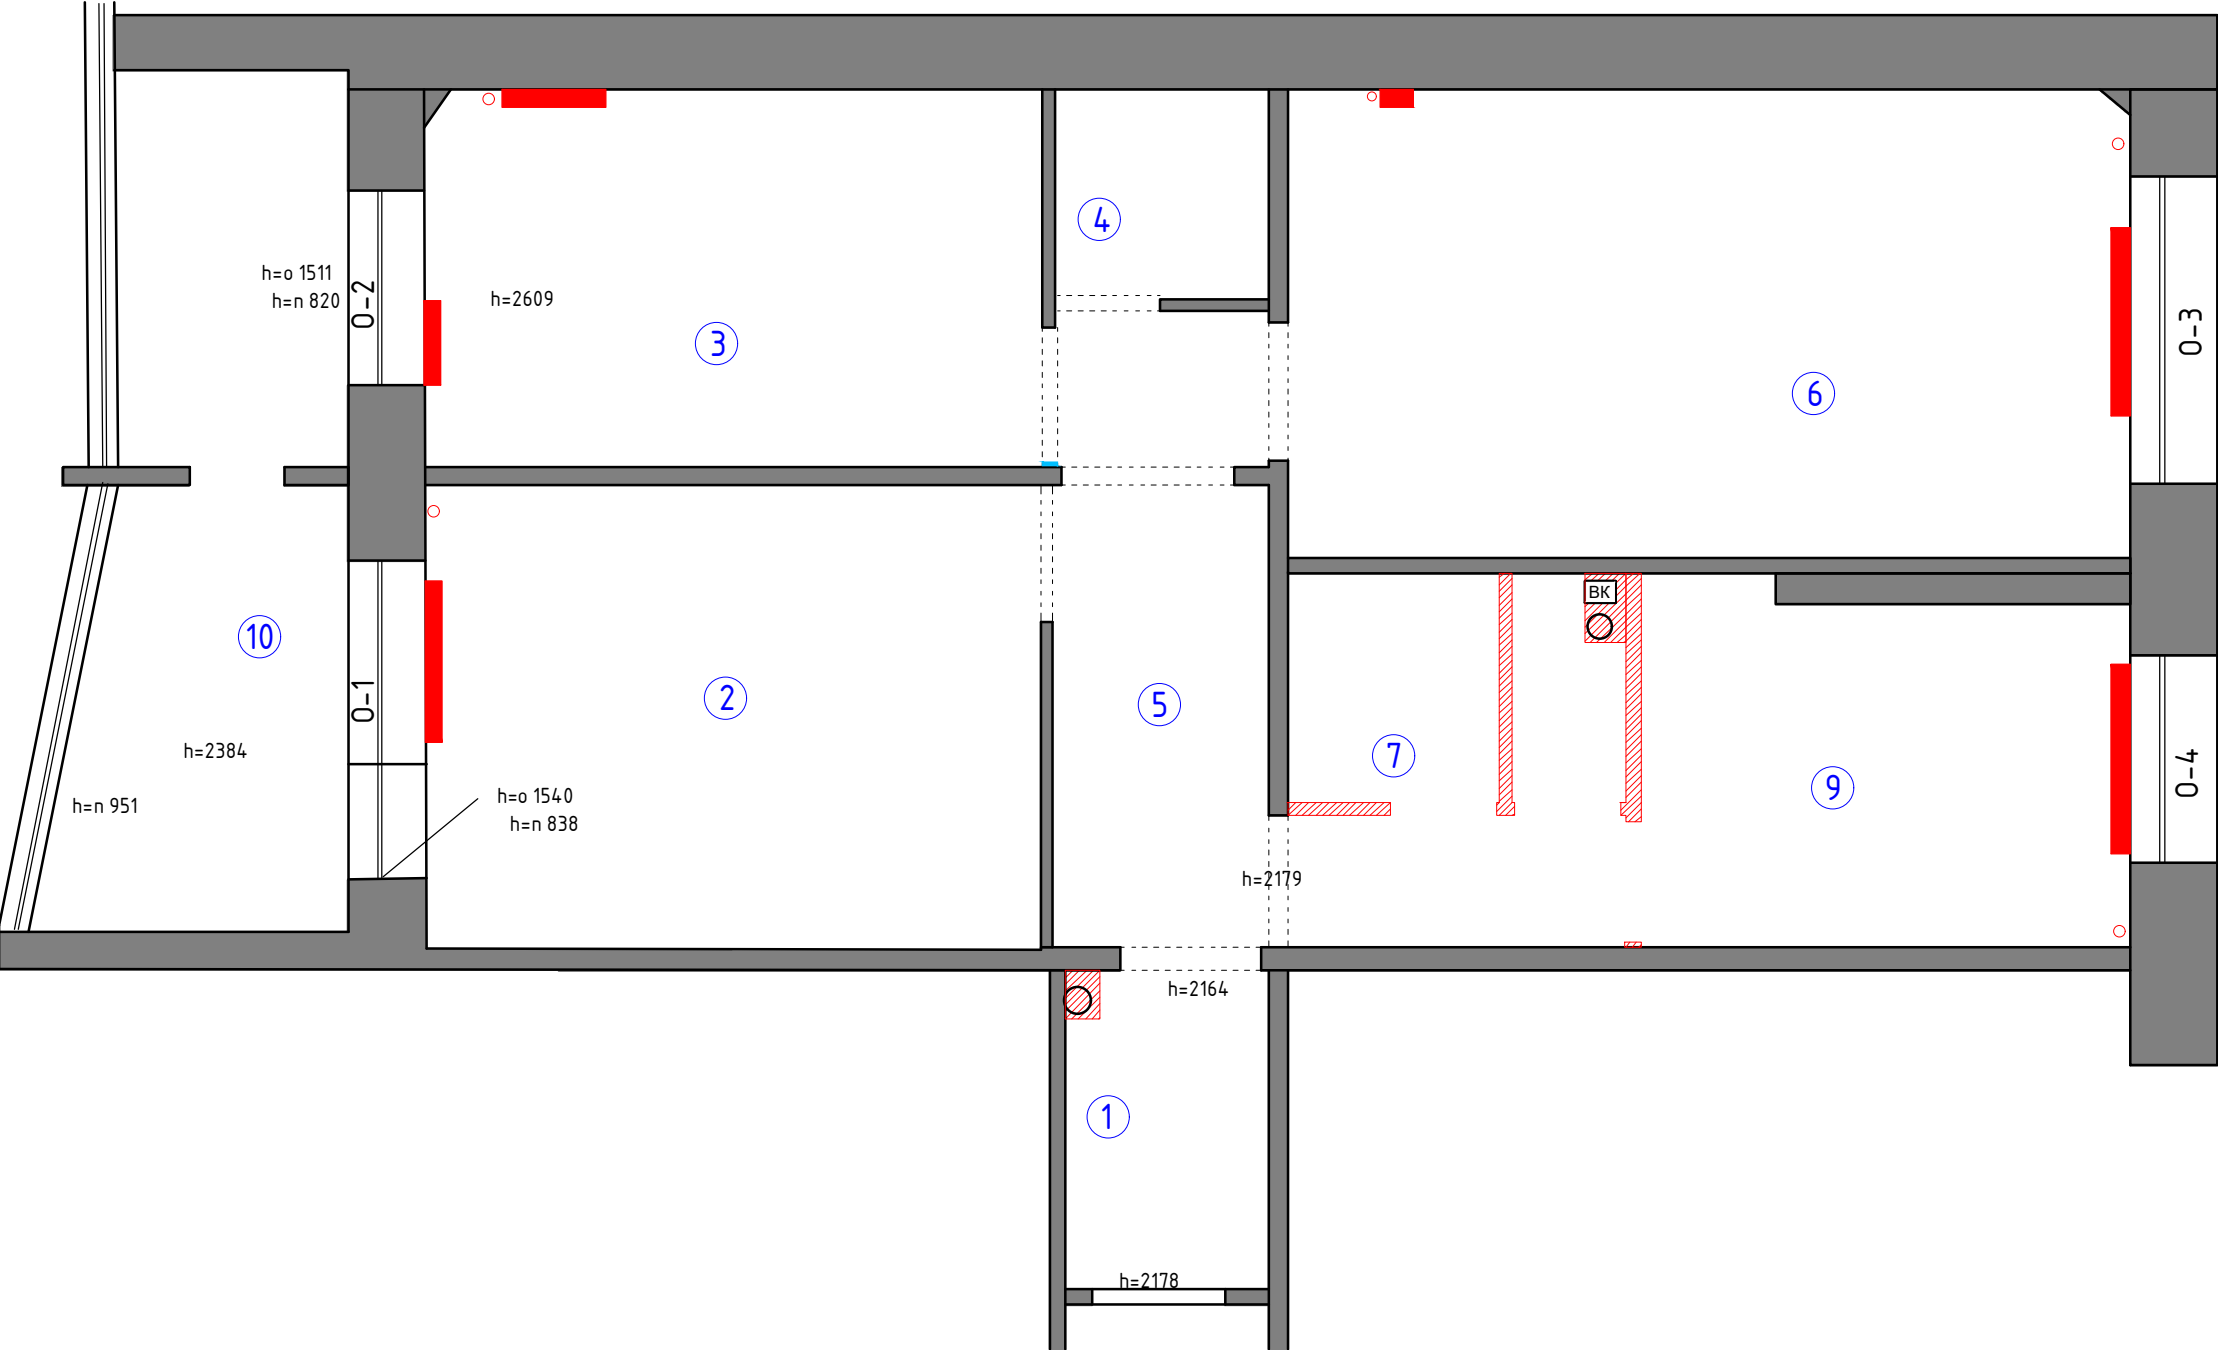


Экспликация помещений

№№ комн.	Характеристики комнат и помещений	Общая площадь
		всего
1	Коридор	2,8
2	Комната	12,4
3	Комната	10,3
4	Кладовая	2,1
5	Прихожая	7,9
6	Комната	17,2
7	Ванная комната	2,0
8	Санузел	1,1
9	Кухня	7,8
10	Лоджия	5,1
Итого:		68,7

Условные обозначения:
[hatched box] демонтируемые перегородки
[solid red box] демонтируемые радиаторы

Заказчик	Согласованно	Дата	Подпись	Адрес: г. Раменское ул. Коммунистическая 27,59			
		28.04.25			Стадия	Лист	Листов
Заказчик						5	42
Дизайнер	Чапанова П.О			Квартира	POLINA CHAPLANOVA DESIGN		
				План демонтажа перегородок			

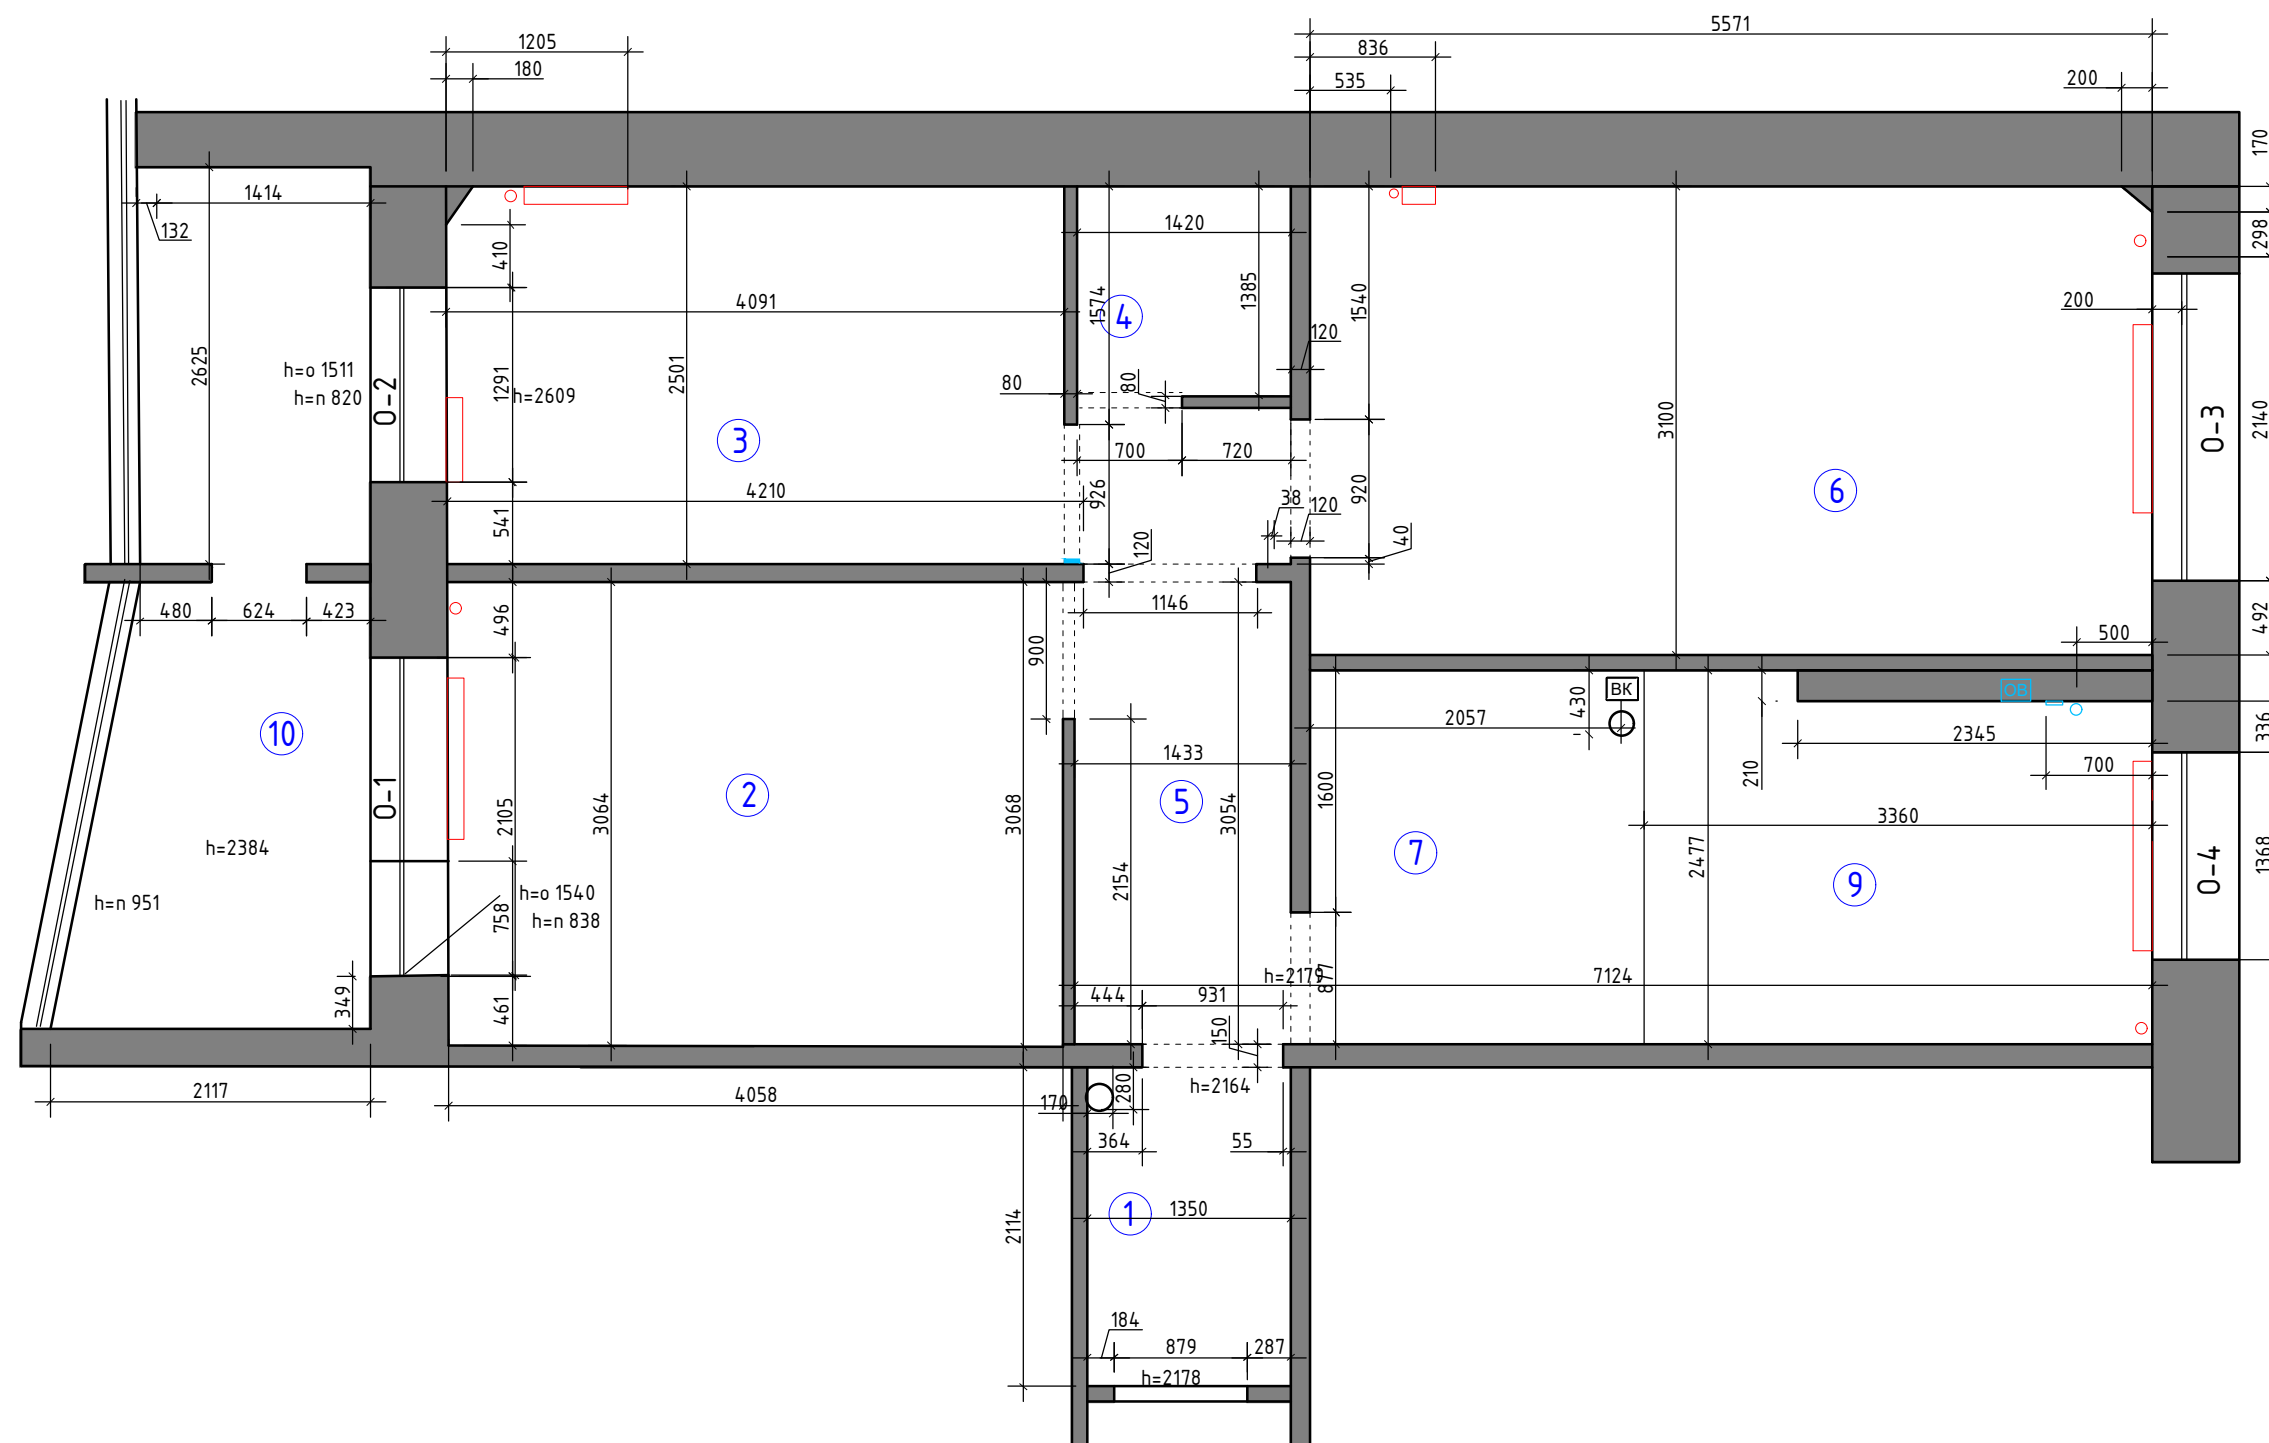


Экспликация помещений

№№ комн.	Характеристики комнат и помещений	Общая площадь
		всего
1	Коридор	2,8
2	Комната	12,4
3	Комната	10,3
4	Кладовая	2,1
5	Прихожая	7,9
6	Комната	17,2
7	Ванная комната	2,0
8	Санузел	1,1
9	Кухня	7,8
10	Лоджия	5,1
Итого:		68,7


Примечание: замеры производились в жилой квартире после демонтажа

Заказчик	Согласованно	Дата	Подпись	Адрес: г. Раменское ул. Коммунистическая 27,59			
		28.04.25			Стадия	Лист	Листов
Заказчик				Квартира		6	42
Дизайнер	Чапланова П.О				POLINA CHAPLANOVA DESIGN		
				Обмерный план откорректированный			

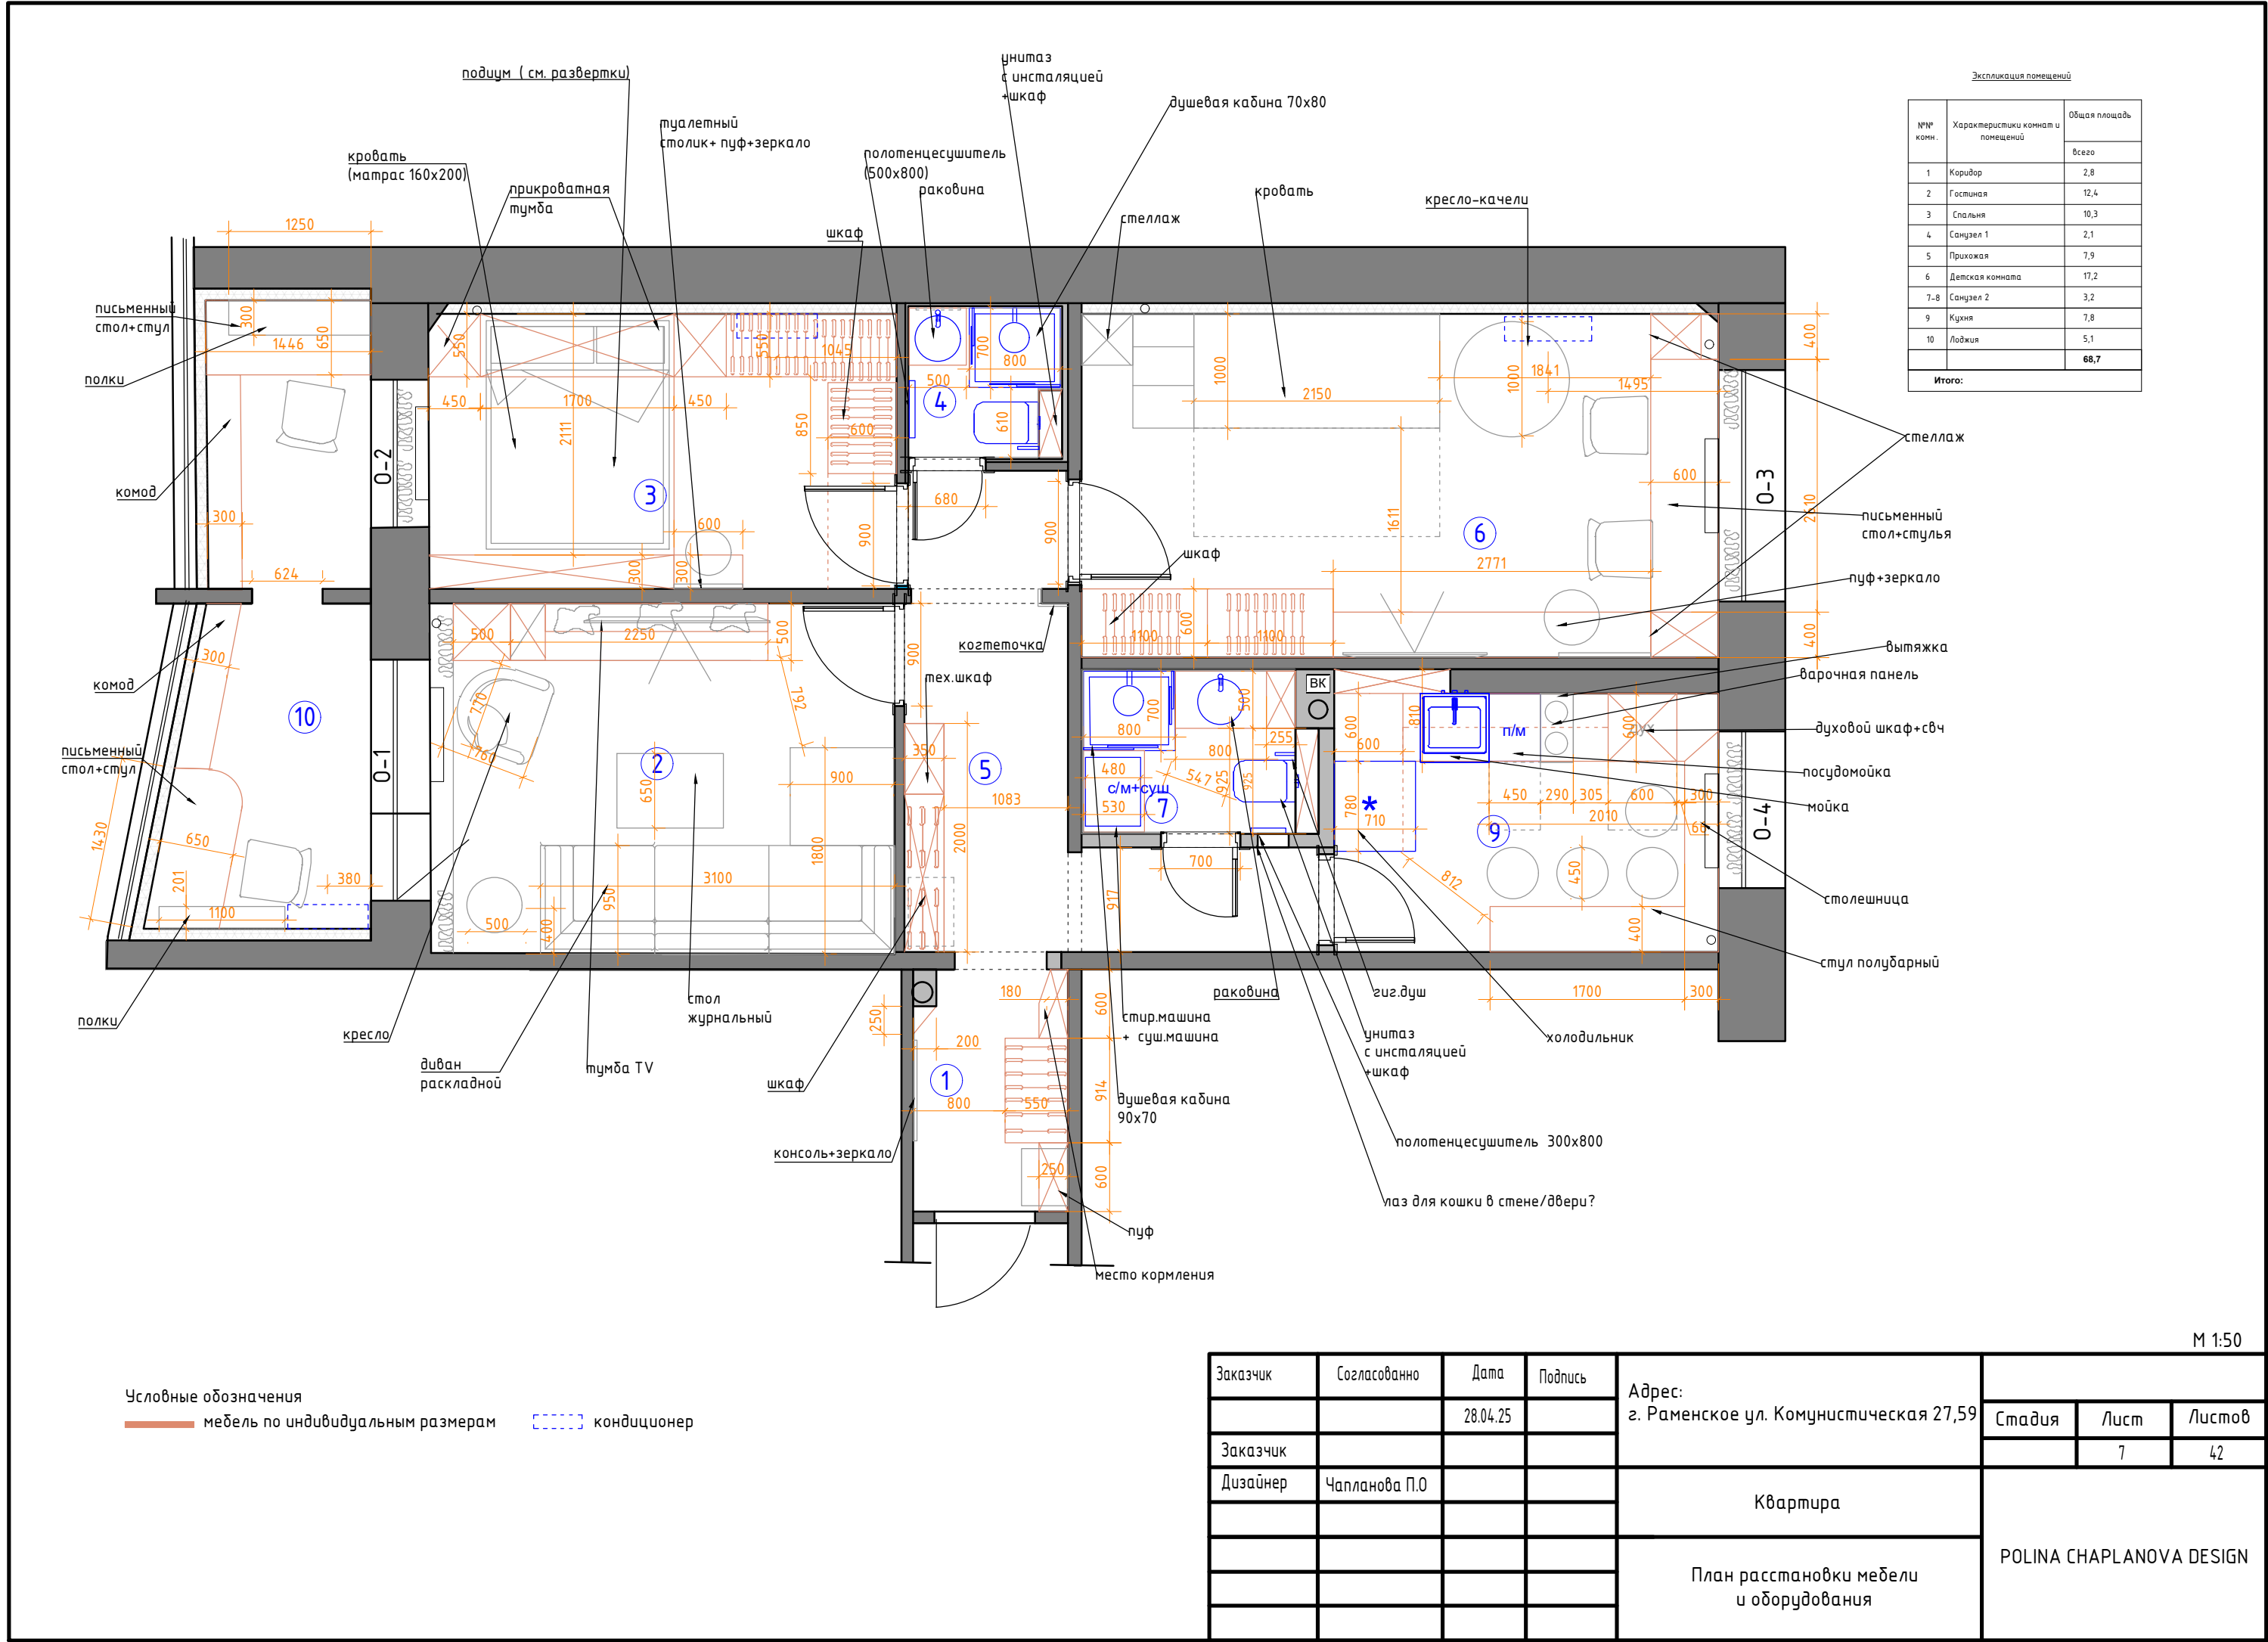

Экспликация помещений

№№ комн.	Характеристики комнат и помещений	Общая площадь
		всего
1	Коридор	2,8
2	Гостиная	12,4
3	Спальня	10,3
4	Санузел 1	2,1
5	Прихожая	7,9
6	Детская комната	17,2
7-8	Санузел 2	3,2
9	Кухня	7,8
10	Лоджия	5,1
Итого:		68,7

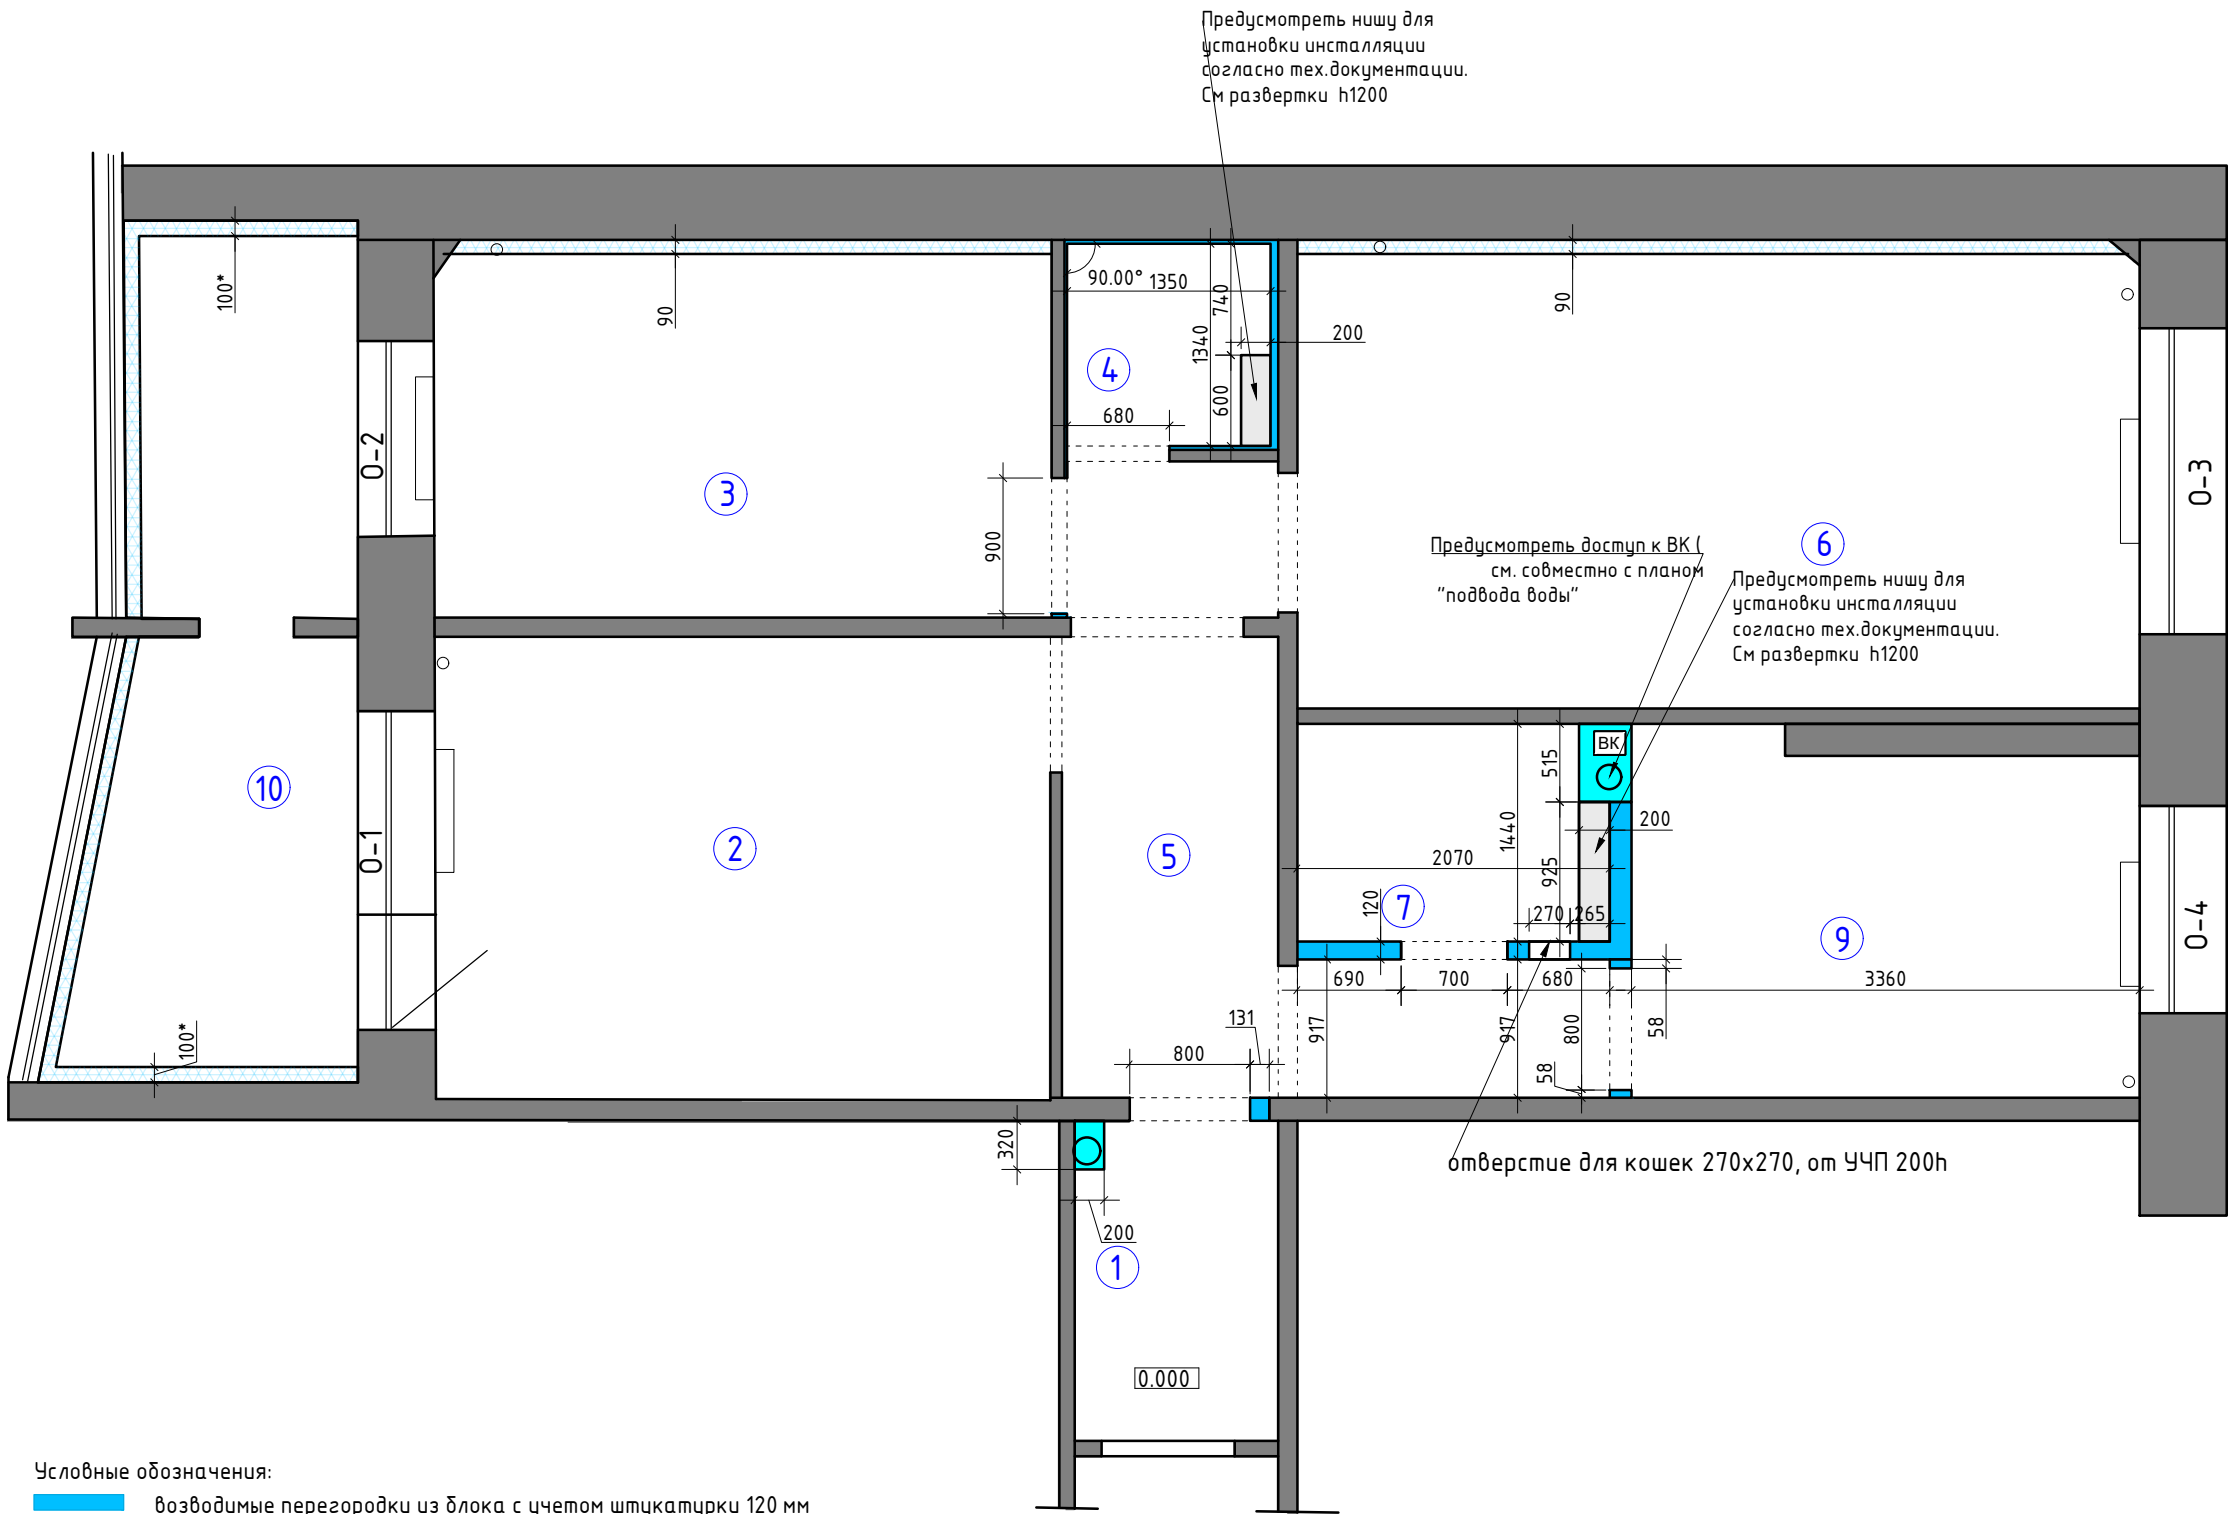

Условные обозначения:

- возводимые перегородки из блока с учетом штукатурки 120 мм
- возводимые перегородки из ГКЛВ
- мантируемые перегородки и конструкции
- шумоизоляция


Примечание:

Привязки стен даны с учетом штукатурки 10 мм.
В местах установки навесной мебели, телевизора предусмотреть закладные.
См. совместно с планом мебели и развертками


0,000 – за отметку 0,000 принят уровень
чистого пола в коридоре квартиры;

М 1:50

Заказчик	Согласованно	Дата	Подпись	Адрес: г. Раменское ул. Коммунистическая 27,59			
		28.04.25			Стадия	Лист	Листов
Заказчик						17	42
Дизайнер	Чапанова П.О			Квартира	POLINA CHAPLANOVA DESIGN		
				План возводимых перегородок			

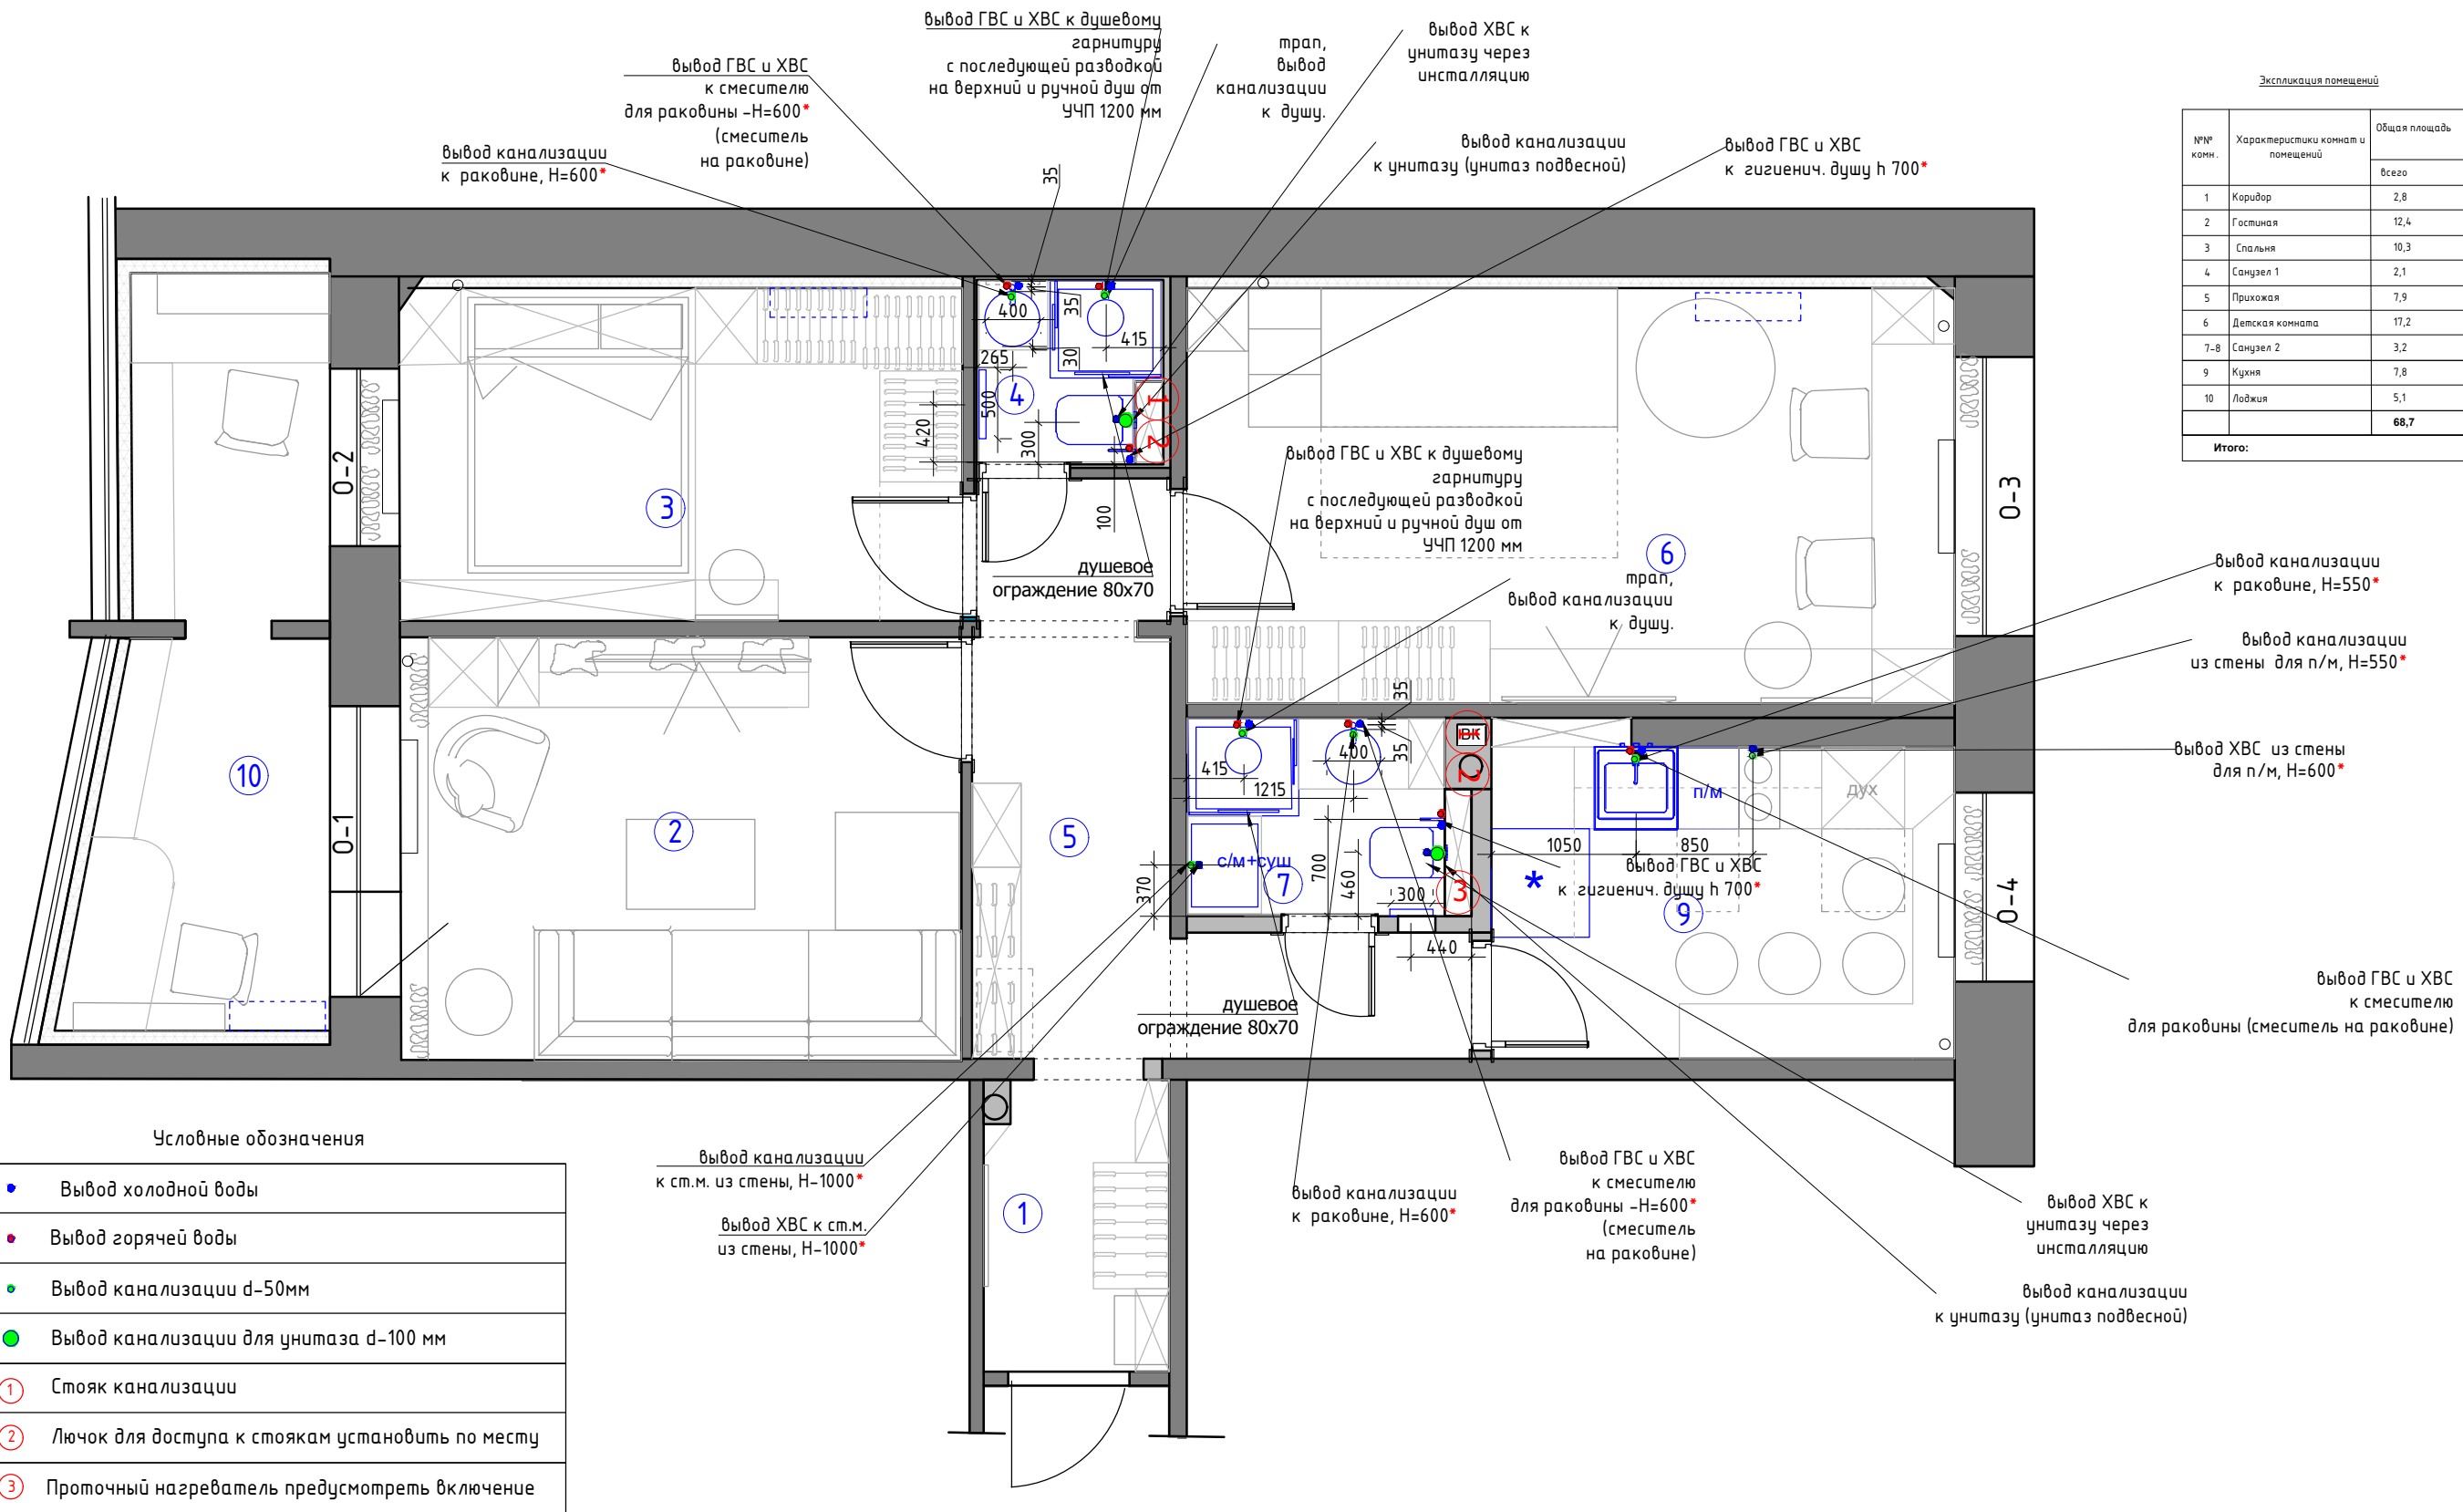


Заказчик	Согласованно	Дата	Подпись	Адрес: г. Раменское ул. Коммунистическая 27,59			
		28.04.25			Стадия	Лист	Листов
Заказчик						18	42
Дизайнер	Чапланова П.О			Квартира	POLINA CHAPLANOVA DESIGN		
				План подвода воды и сантехнического оборудования			

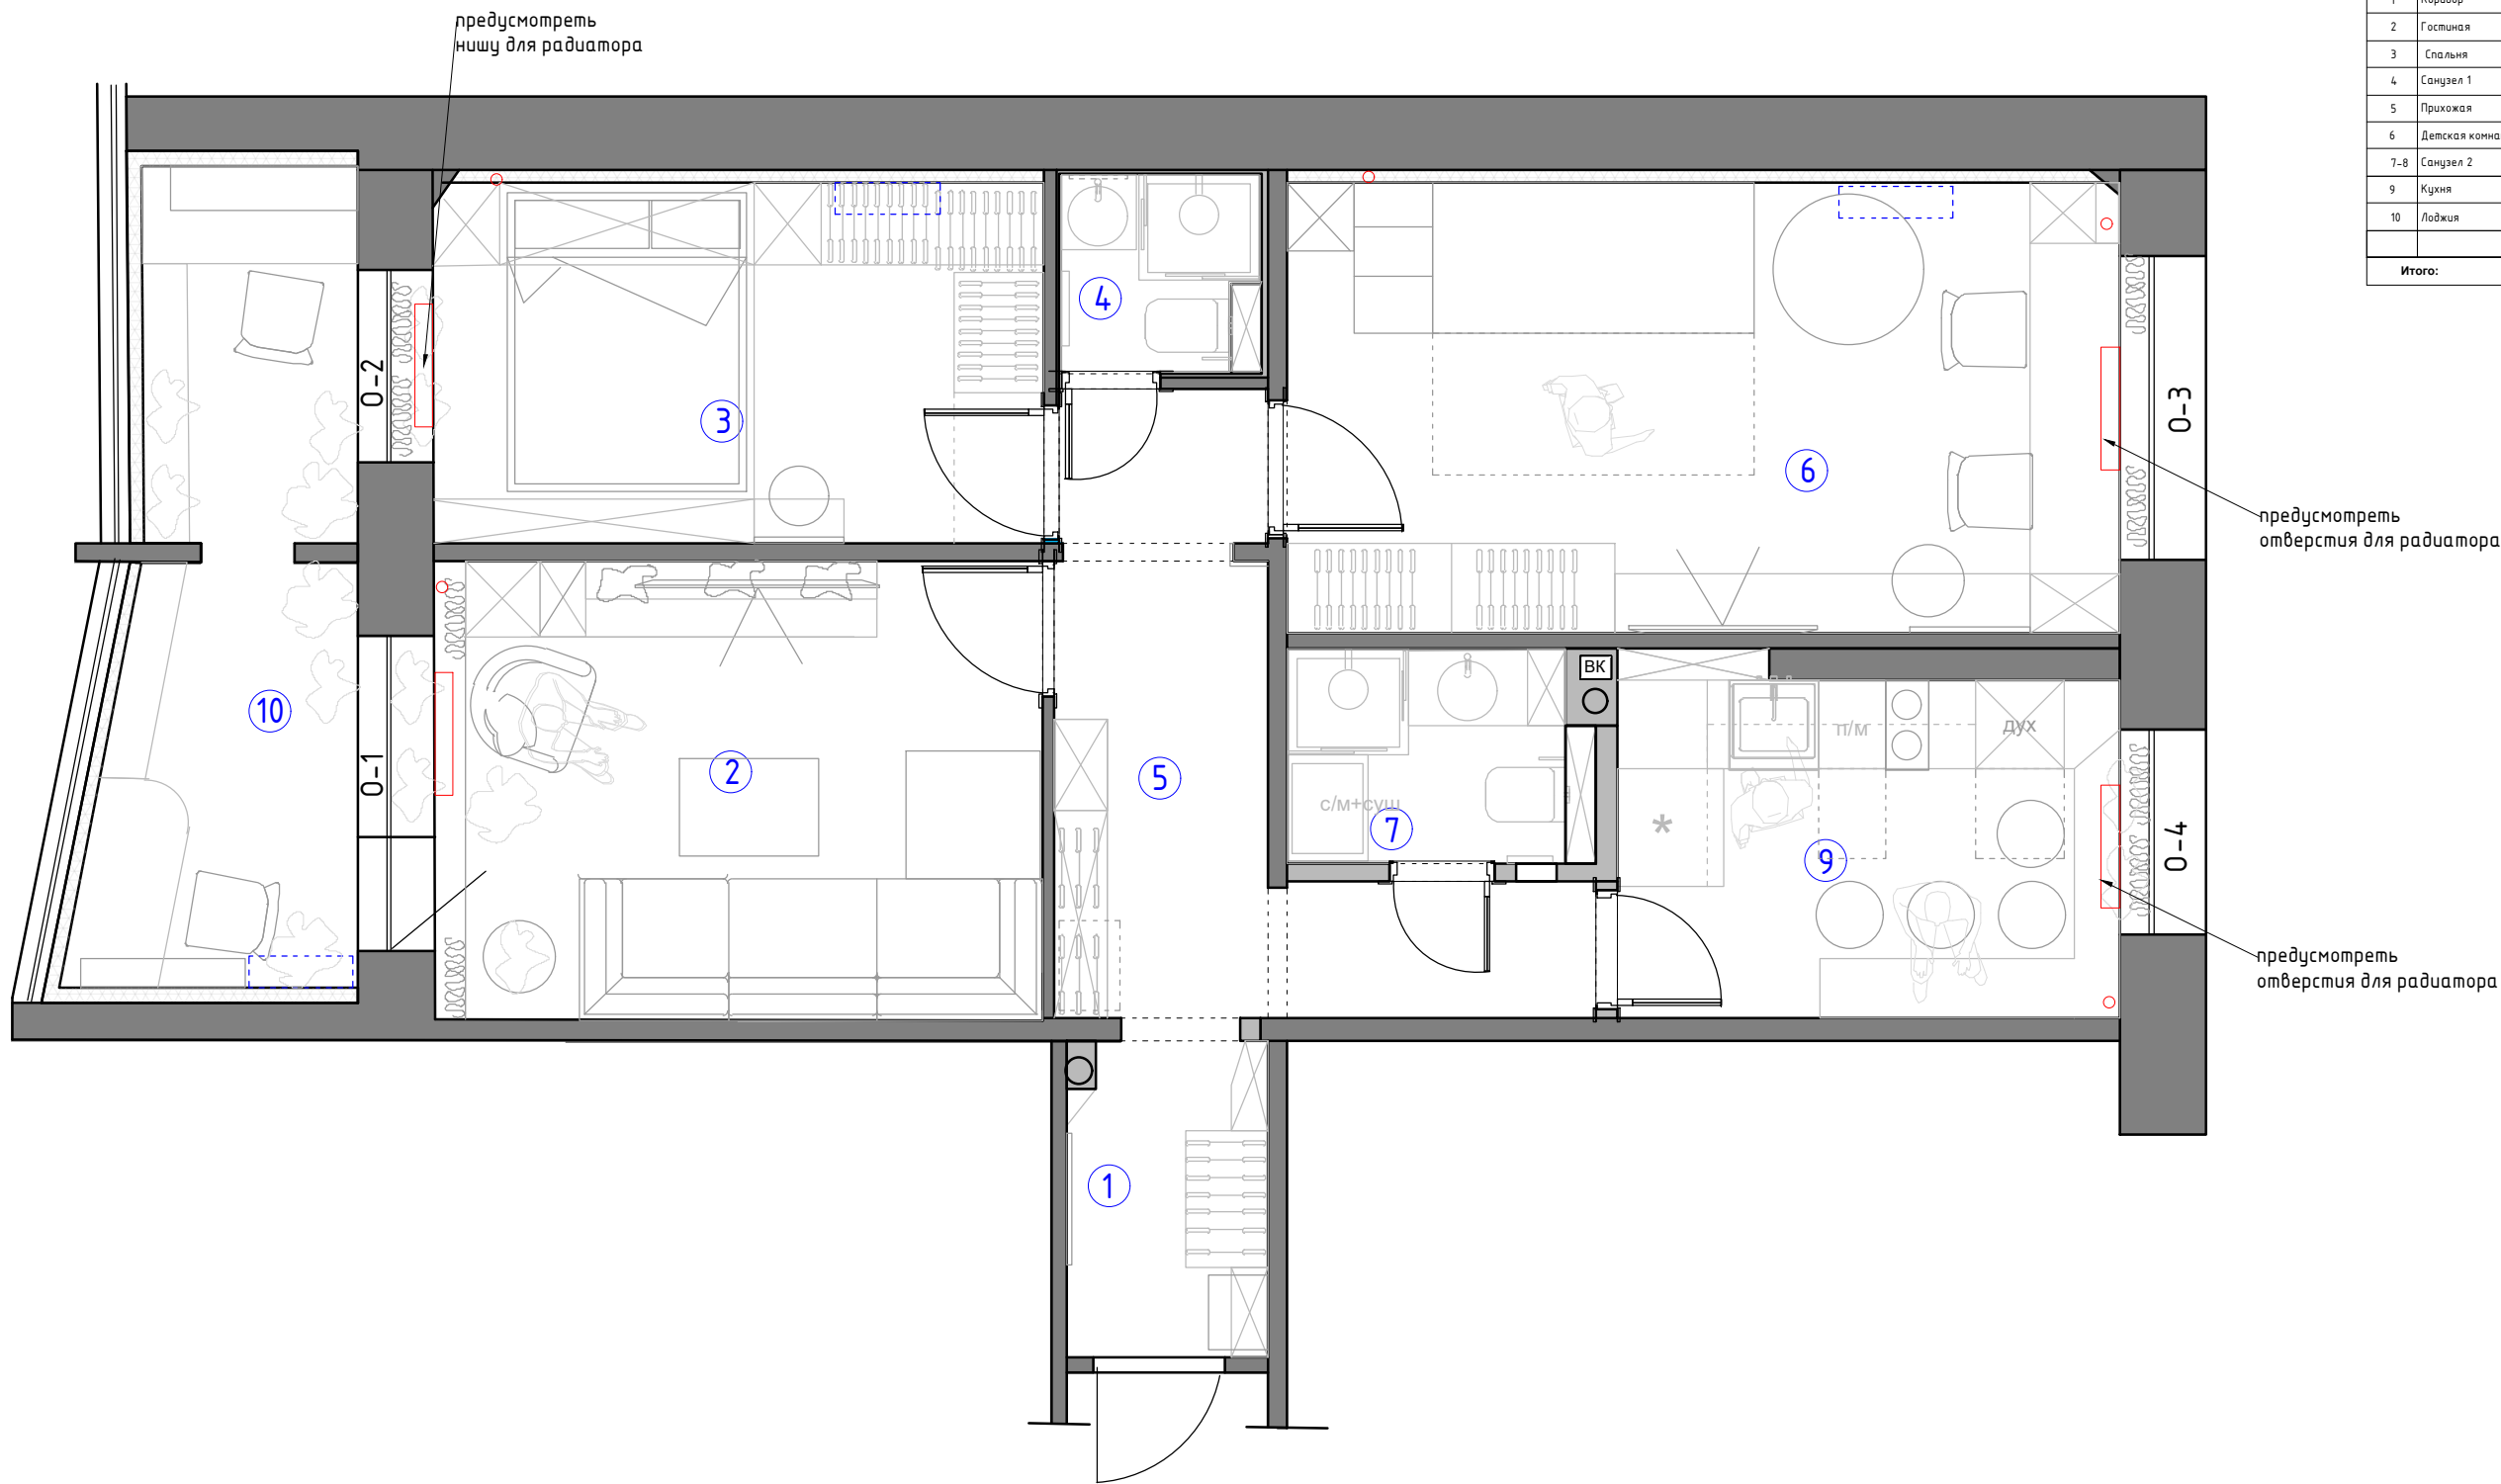

Экспликация помещений		
№№ комн.	Характеристики комнат и помещений	Общая площадь
		всего
1	Коридор	2,8
2	Гостиная	12,4
3	Спальня	10,3
4	Санузел 1	2,1
5	Прихожая	7,9
6	Детская комната	17,2
7-8	Санузел 2	3,2
9	Кухня	7,8
10	Лоджия	5,1
Итого:		68,7

Условные обозначения:

  радиаторы отопления

Тип и размеры См. проект "ОВ"


М 1:50

Заказчик	Согласованно	Дата	Подпись	Адрес: г. Раменское ул. Коммунистическая 27,59			
		28.04.25			Стадия	Лист	Листов
Заказчик						19	42
Дизайнер	Чапланова П.О			Квартира	POLINA CHAPLANOVA DESIGN		
				План расположения радиаторов			

Формат А3

Экспликация помещений

№№ комн.	Характеристики комнат и помещений	Общая площадь
		всего
1	Коридор	2,8
2	Гостиная	12,4
3	Спальня	10,3
4	Санузел 1	2,1
5	Прихожая	7,9
6	Детская комната	17,2
7-8	Санузел 2	3,2
9	Кухня	7,8
10	Лоджия	5,1
Итого:		68,7

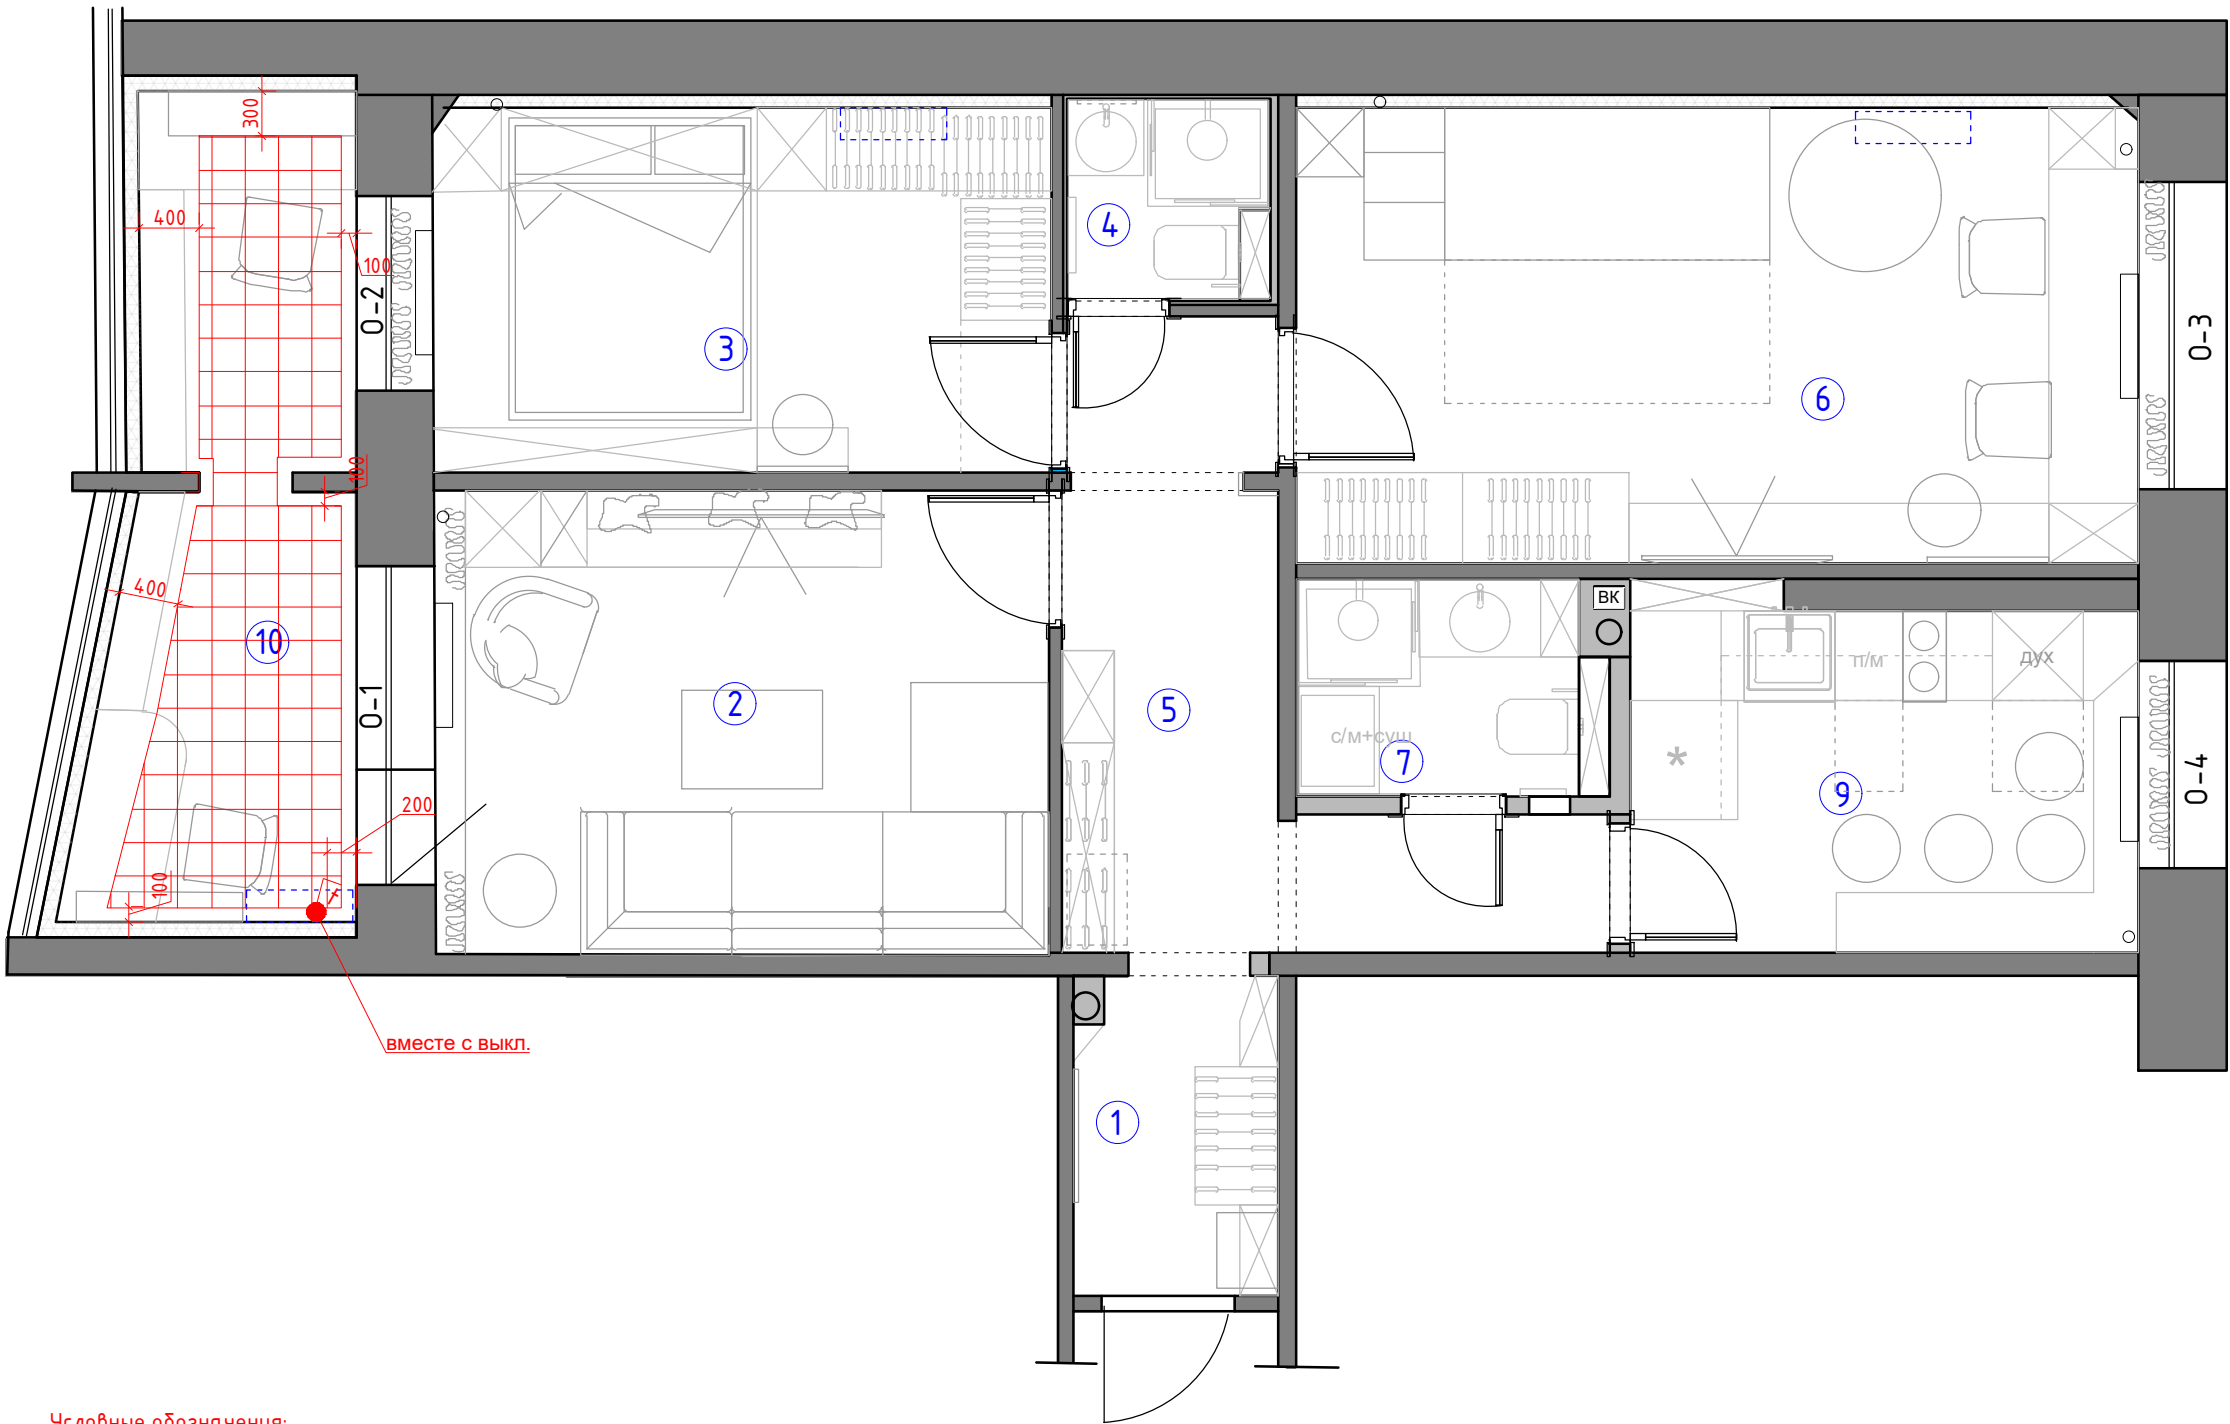

Условные обозначения:

 зона теплого электрического пола

 регулятор теплого пола


Регулятор монтировать на h=+0.900 от УЧП

М 1:50

Заказчик	Согласованно	Дата	Подпись	Адрес: г. Раменское ул. Коммунистическая 27,59			
		28.04.25			Стадия	Лист	Листов
Заказчик						20	42
Дизайнер	Чапанова П.О			Квартира	POLINA CHAPLANOVA DESIGN		
				План теплого пола			

Экспликация помещений

№№ комн.	Характеристики комнат и помещений	Общая площадь
		всего
1	Коридор	2,8
2	Гостиная	12,4
3	Спальня	10,3
4	Санузел 1	2,1
5	Прихожая	7,9
6	Детская комната	17,2
7-8	Санузел 2	3,2
9	Кухня	7,8
10	Лоджия	5,1
Итого:		68,7

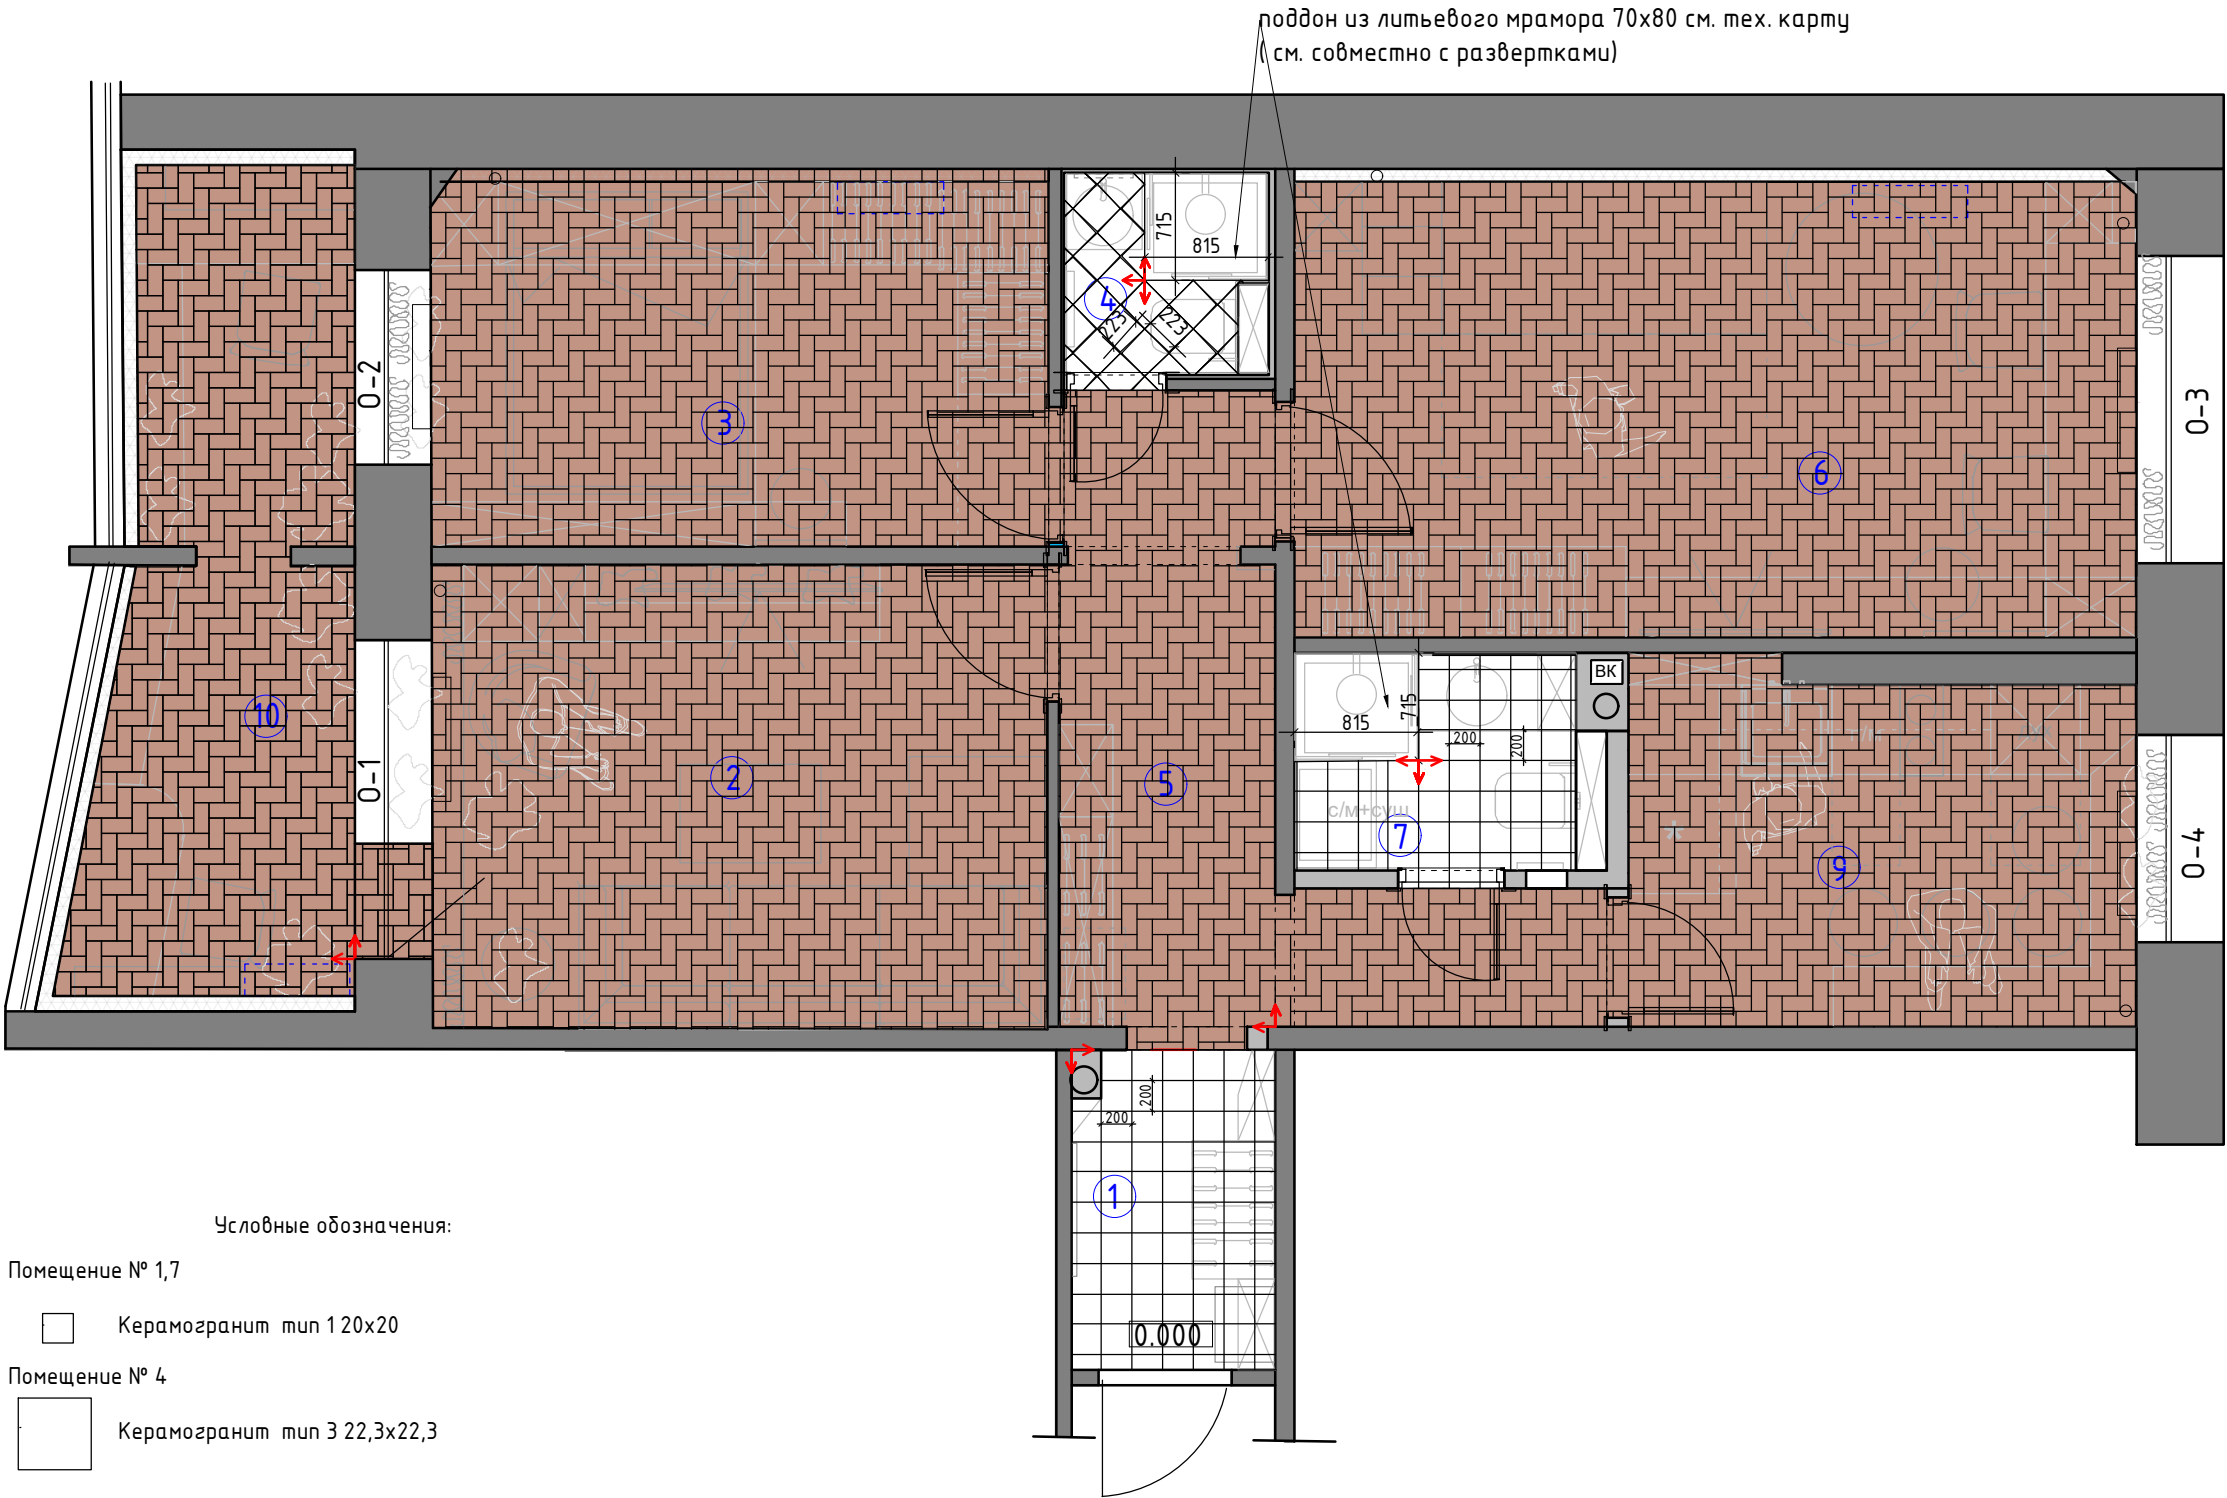

Условные обозначения:

Помещение № 1,7

Керамогранит тип 120x20

Помещение № 4

Керамогранит тип 3 22,3x22,3

Помещение № 2,3,5,6,9,10

Кварцвинил



Начало раскладки

0.000

Отметка полов от УЧП

Плитка на полу разложена с учетом швов 2 мм.

Примечание: стык покрытий строго под полотном двери.


Стык плитка- кварцвинил через пробковый компенсатор в цвет доски

М 1:50

Заказчик	Согласованно	Дата	Подпись	Адрес: г. Раменское ул. Коммунистическая 27,59			
		28.04.25			Стадия	Лист	Листов
Заказчик						21	42
Дизайнер	Чапанова П.О			Квартира	POLINA CHAPLANOVA DESIGN		
				План полов М 1:50			

Экспликация помещений

№№ комн.	Характеристики комнат и помещений	Общая площадь
		всего
1	Коридор	2,8
2	Гостиная	12,4
3	Спальня	10,3
4	Санузел 1	2,1
5	Прихожая	7,9
6	Детская комната	17,2
7-8	Санузел 2	3,2
9	Кухня	7,8
10	Лоджия	5,1
Итого:		68,7

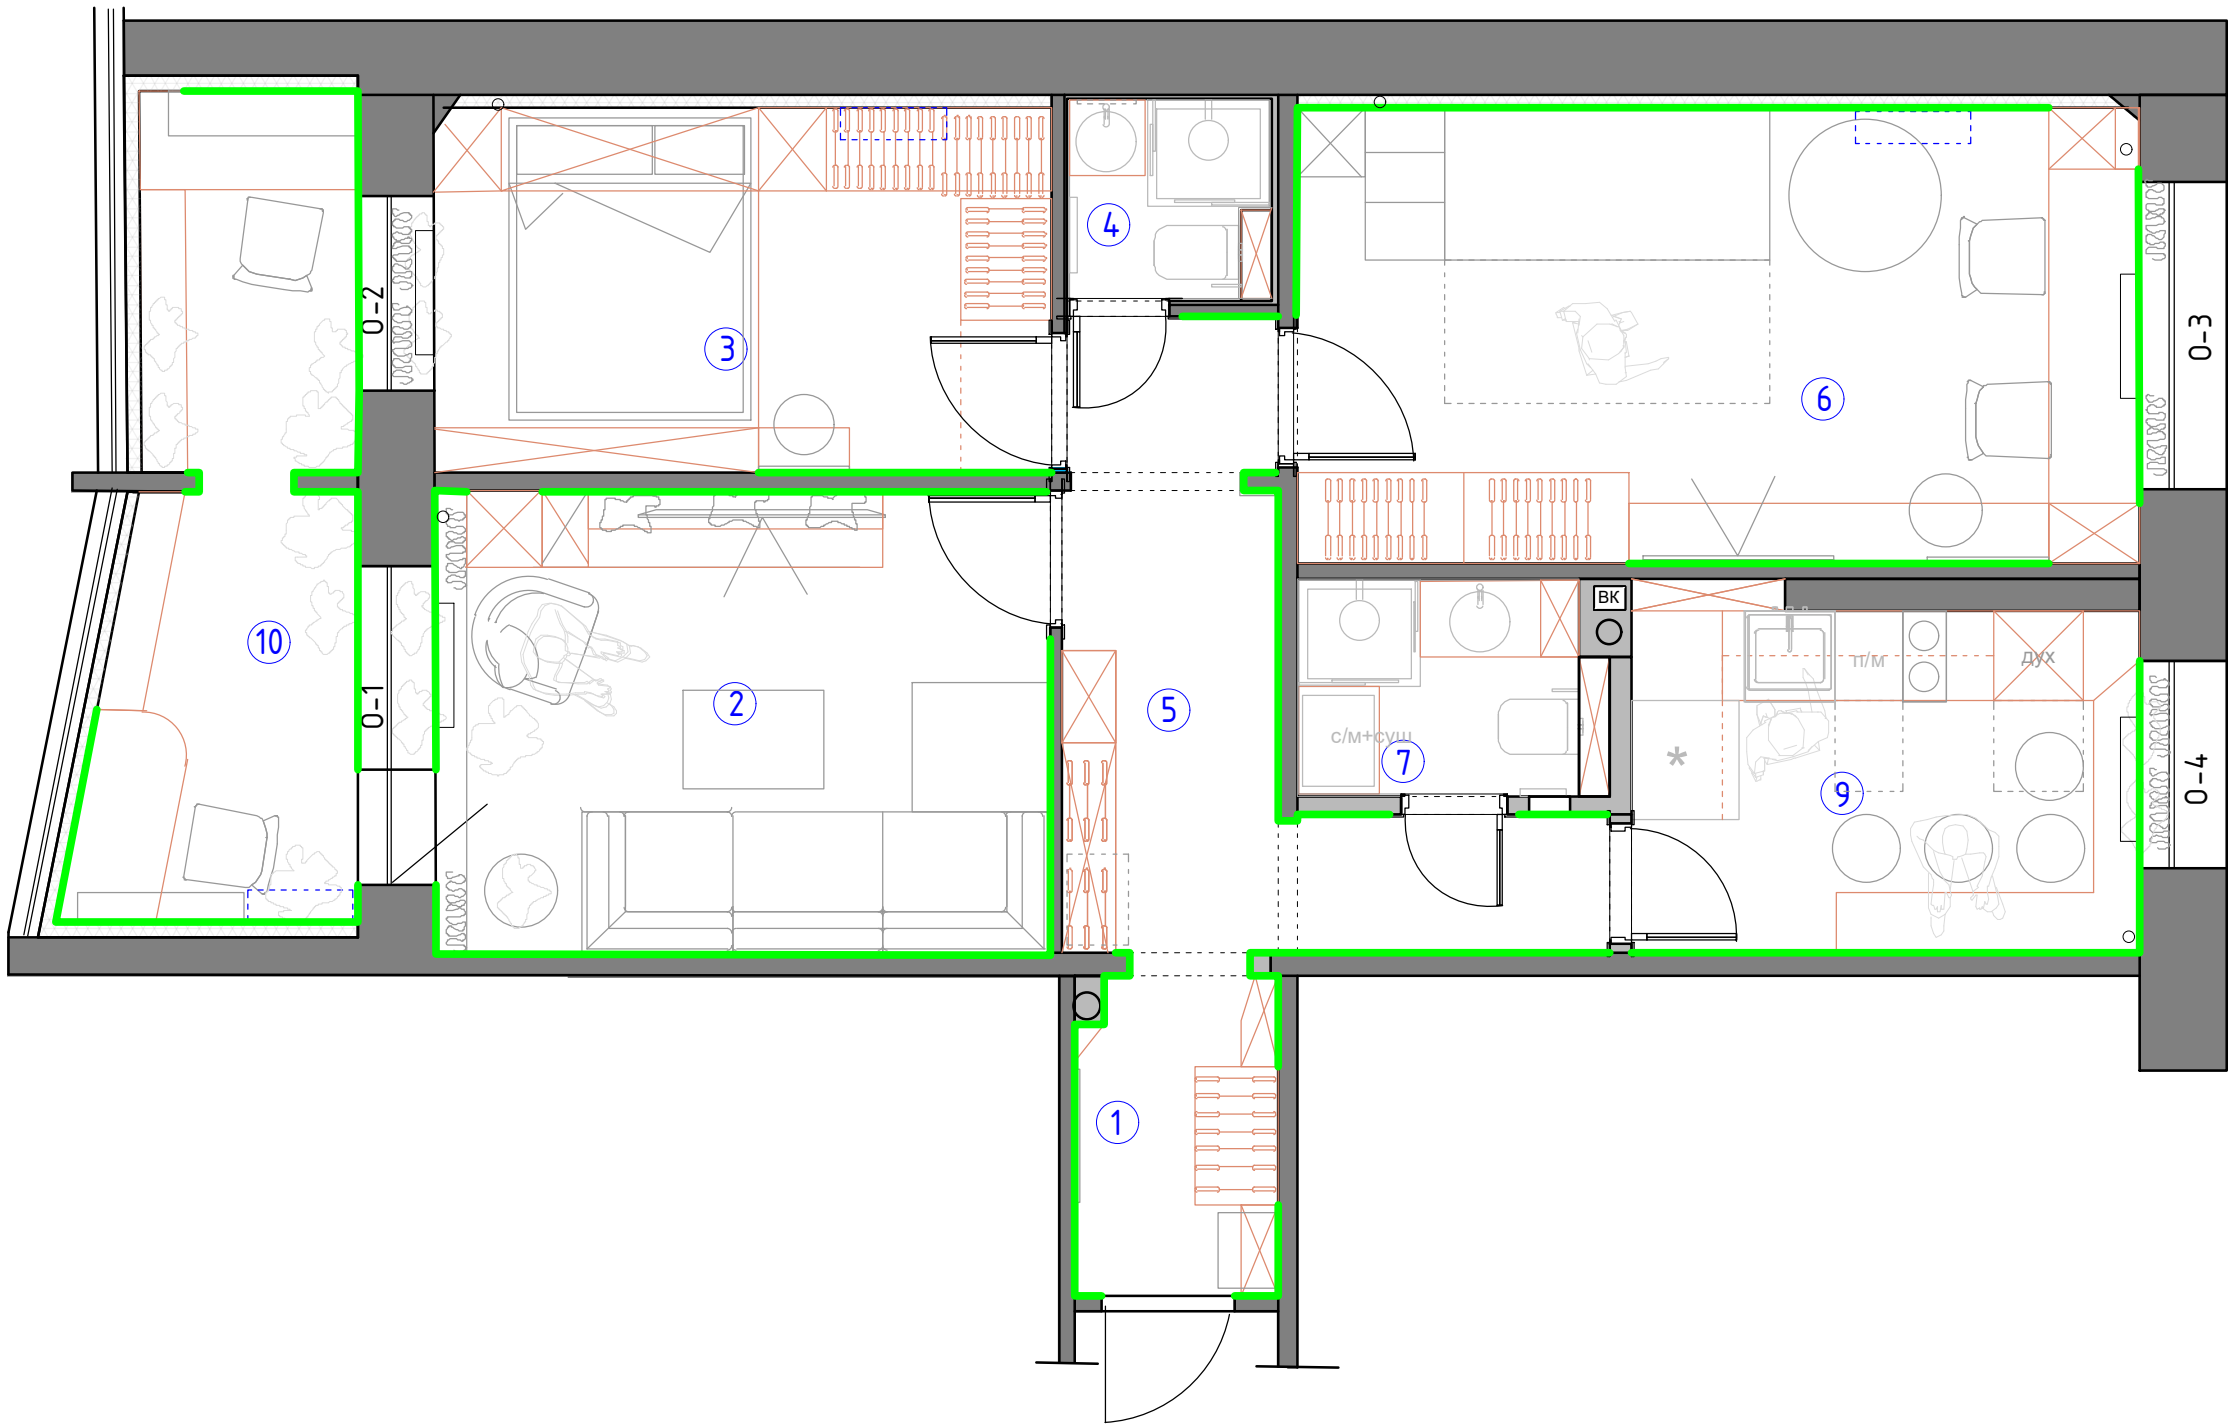

Условные обозначения:


- плинтус h 100 МДВ под покраску, см. совместно с развертками
- плинтус совместно с мебелью по индивидуальным размерам
- При монтаже плинтуса учесть мебель по индивидуальным размерам
- мебель по индивидуальным размерам

М 1:50

Заказчик	Согласованно	Дата	Подпись	Адрес: г. Раменское ул. Коммунистическая 27,59			
		28.04.25			Стадия	Лист	Листов
Заказчик						22	42
Дизайнер	Чапанова П.О			Квартира	POLINA CHAPLANOVA DESIGN		
				План расстановки выключателей, совмещенный с группами освещения М 1:50			

Экспликация помещений

№№ комн.	Характеристики комнат и помещений	Общая площадь
		всего
1	Коридор	2,8
2	Гостиная	12,4
3	Спальня	10,3
4	Санузел 1	2,1
5	Прихожая	7,9
6	Детская комната	17,2
7-8	Санузел 2	3,2
9	Кухня	7,8
10	Лоджия	5,1
Итого:		68,7

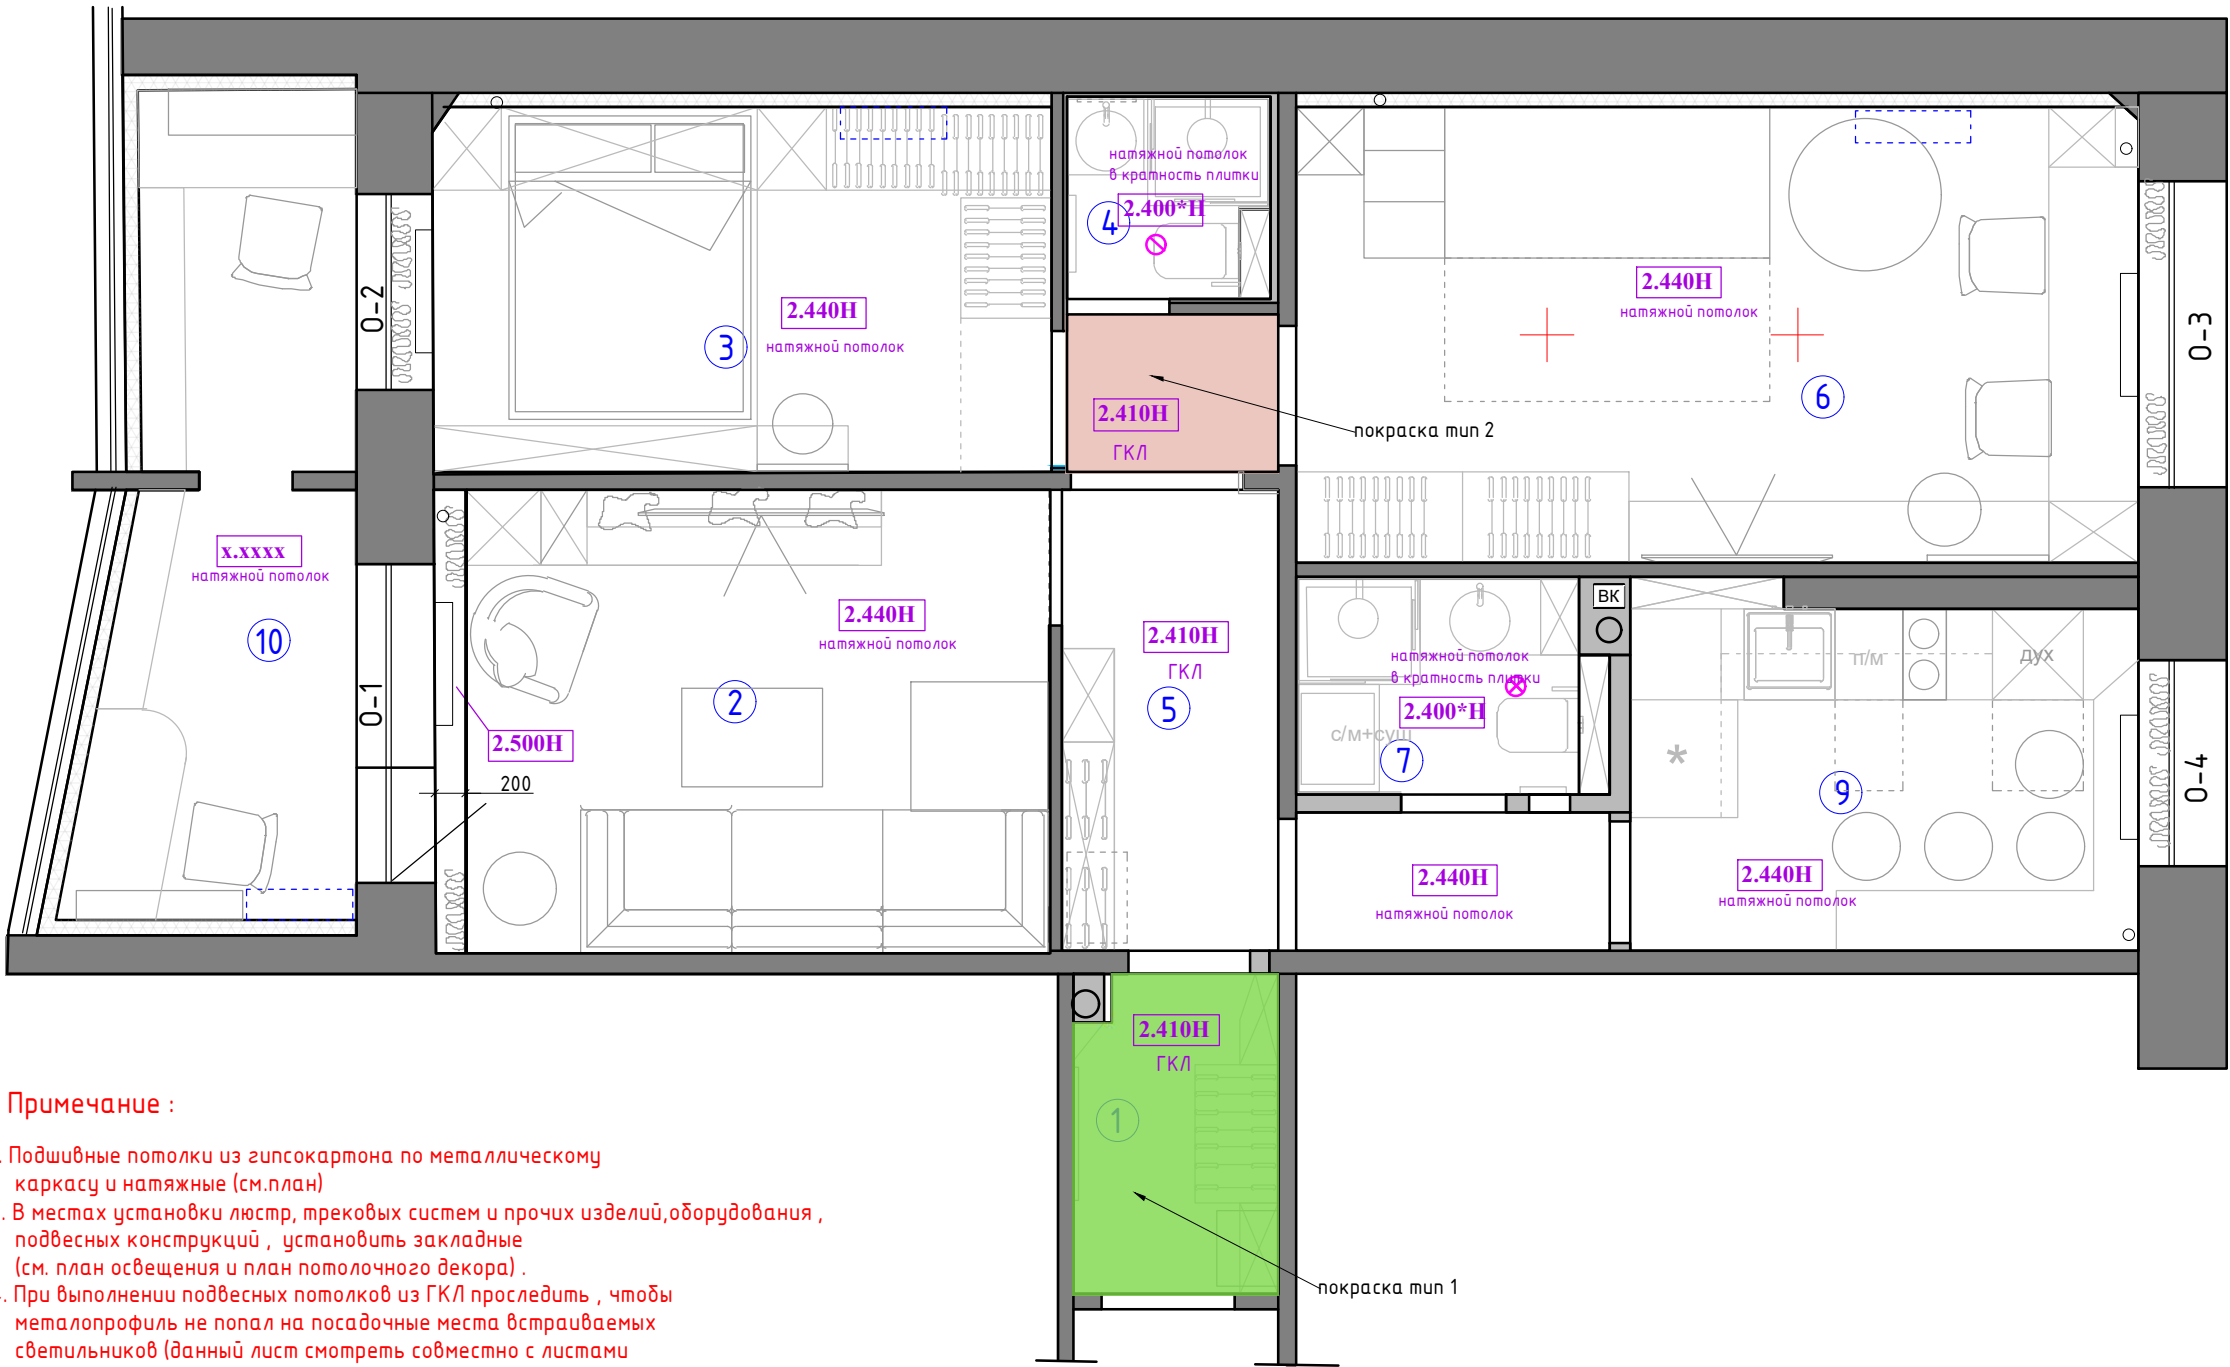

Примечание :

1. Подшивные потолки из гипсокартона по металлическому каркасу и натяжные (см.план)
2. В местах установки люстр, трековых систем и прочих изделий,оборудования , подвесных конструкций , установить закладные (см. план освещения и план потолочного декора) .
4. При выполнении подвесных потолков из ГКЛ проследить , чтобы металлопрофиль не попал на посадочные места встраиваемых светильников (данный лист смотреть совместно с листами планов и разверток на каждое помещение).
5. Привязки даны по центроборудования, без учета отделочных материалов.
6. За уровня 0.000 взята отметка уровня чистого пола.

УСЛОВНЫЕ ОБОЗНАЧЕНИЯ:


- ✚ - место крепления люстры
- ⊗ -вентилятор потолочный вытяжной

М 1:50

Заказчик	Согласованно	Дата	Подпись	Адрес: г. Раменское ул. Коммунистическая 27,59			
		28.04.25			Стадия	Лист	Листов
Заказчик						23	42
Дизайнер	Чапанова П.О			Квартира	POLINA CHAPLANOVA DESIGN		
				План потолков М 1:50			

Экспликация помещений

№№ комн.	Характеристики комнат и помещений	Общая площадь
		всего
1	Коридор	2,8
2	Гостиная	12,4
3	Спальня	10,3
4	Санузел 1	2,1
5	Прихожая	7,9
6	Детская комната	17,2
7-8	Санузел 2	3,2
9	Кухня	7,8
10	Лоджия	5,1
Итого:		68,7

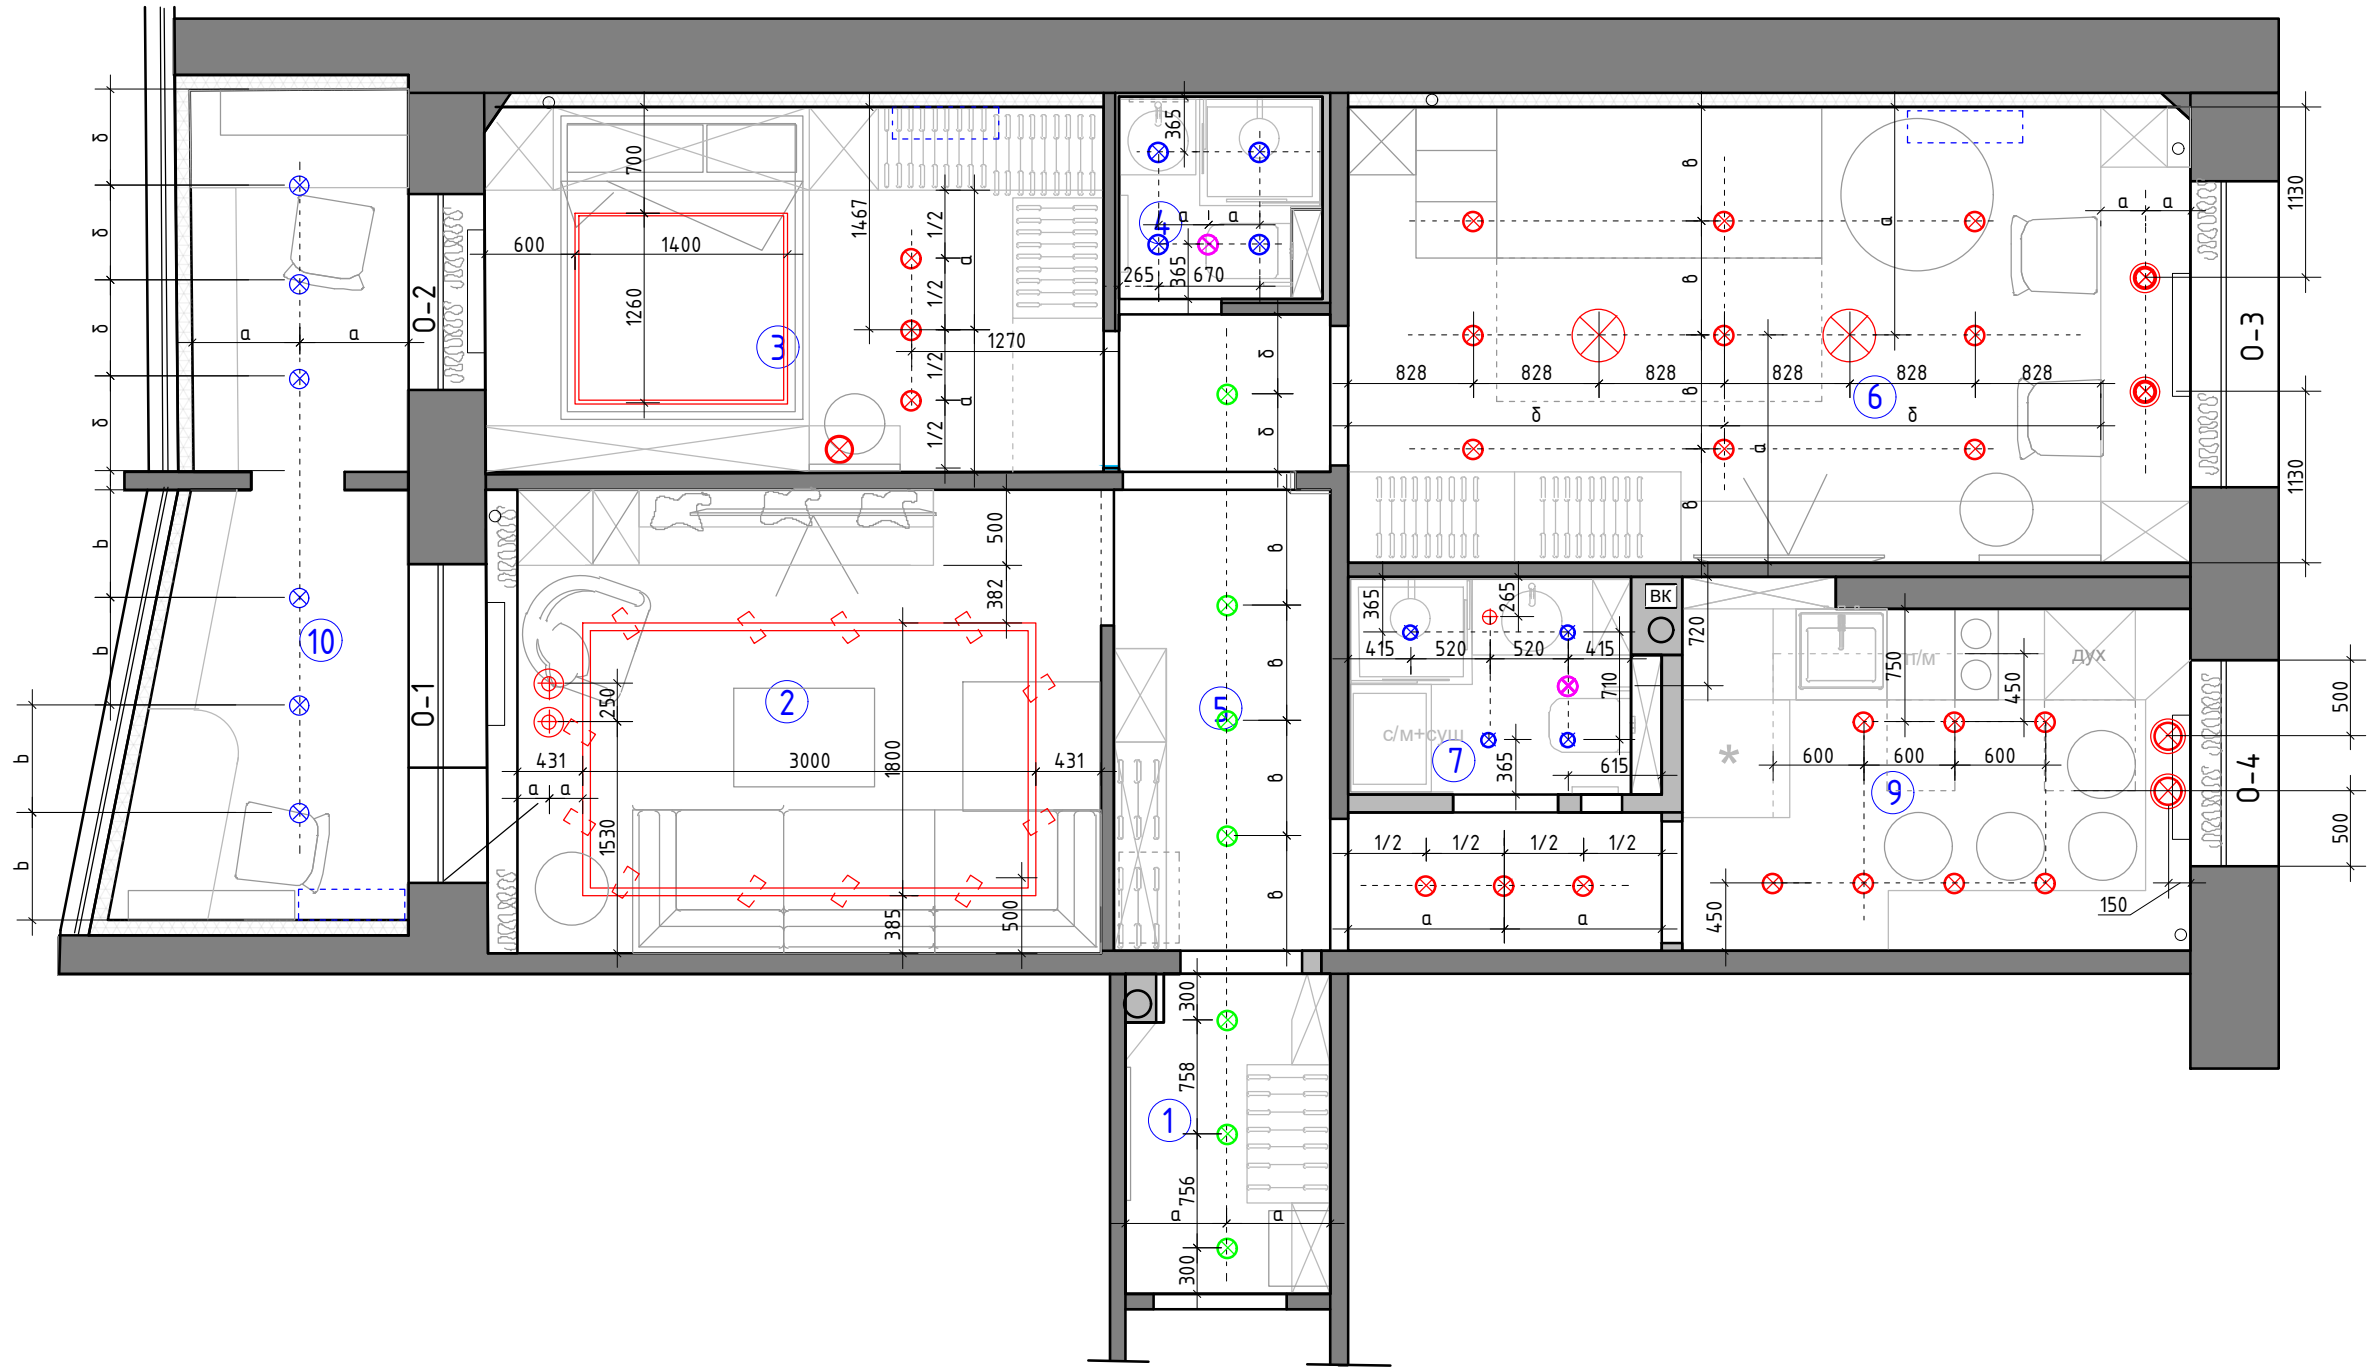


Условные обозначения

- ⊗ - точечный светильник Тип 1 (влагозащитный) встроенный
- ⊗ - точечный светильник Тип 2 встроенный
- ⊗ - точечный светильник Тип 3 встроенный под покраску
- ⊗ - потолочный вентилятор
- ⊗ - люстра/подвес
- ⊗ - трековый светильник
- ⊗ - встроенный линейный светильник

М 1:50

Заказчик	Согласованно	Дата	Подпись	Адрес: г. Раменское ул. Коммунистическая 27,59			
		28.04.25			Стадия	Лист	Листов
Заказчик						24	42
Дизайнер	Чапанова П.О			Квартира	POLINA CHAPLANOVA DESIGN		
				План потолков с расстановкой осветительного оборудования с привязками М 1:50			

№№ комн.	Характеристики комнат и помещений	Общая площадь
		всего
1	Коридор	2,8
2	Гостиная	12,4
3	Спальня	10,3
4	Санузел 1	2,1
5	Прихожая	7,9
6	Детская комната	17,2
7-8	Санузел 2	3,2
9	Кухня	7,8
10	Лоджия	5,1
Итого:		68,7

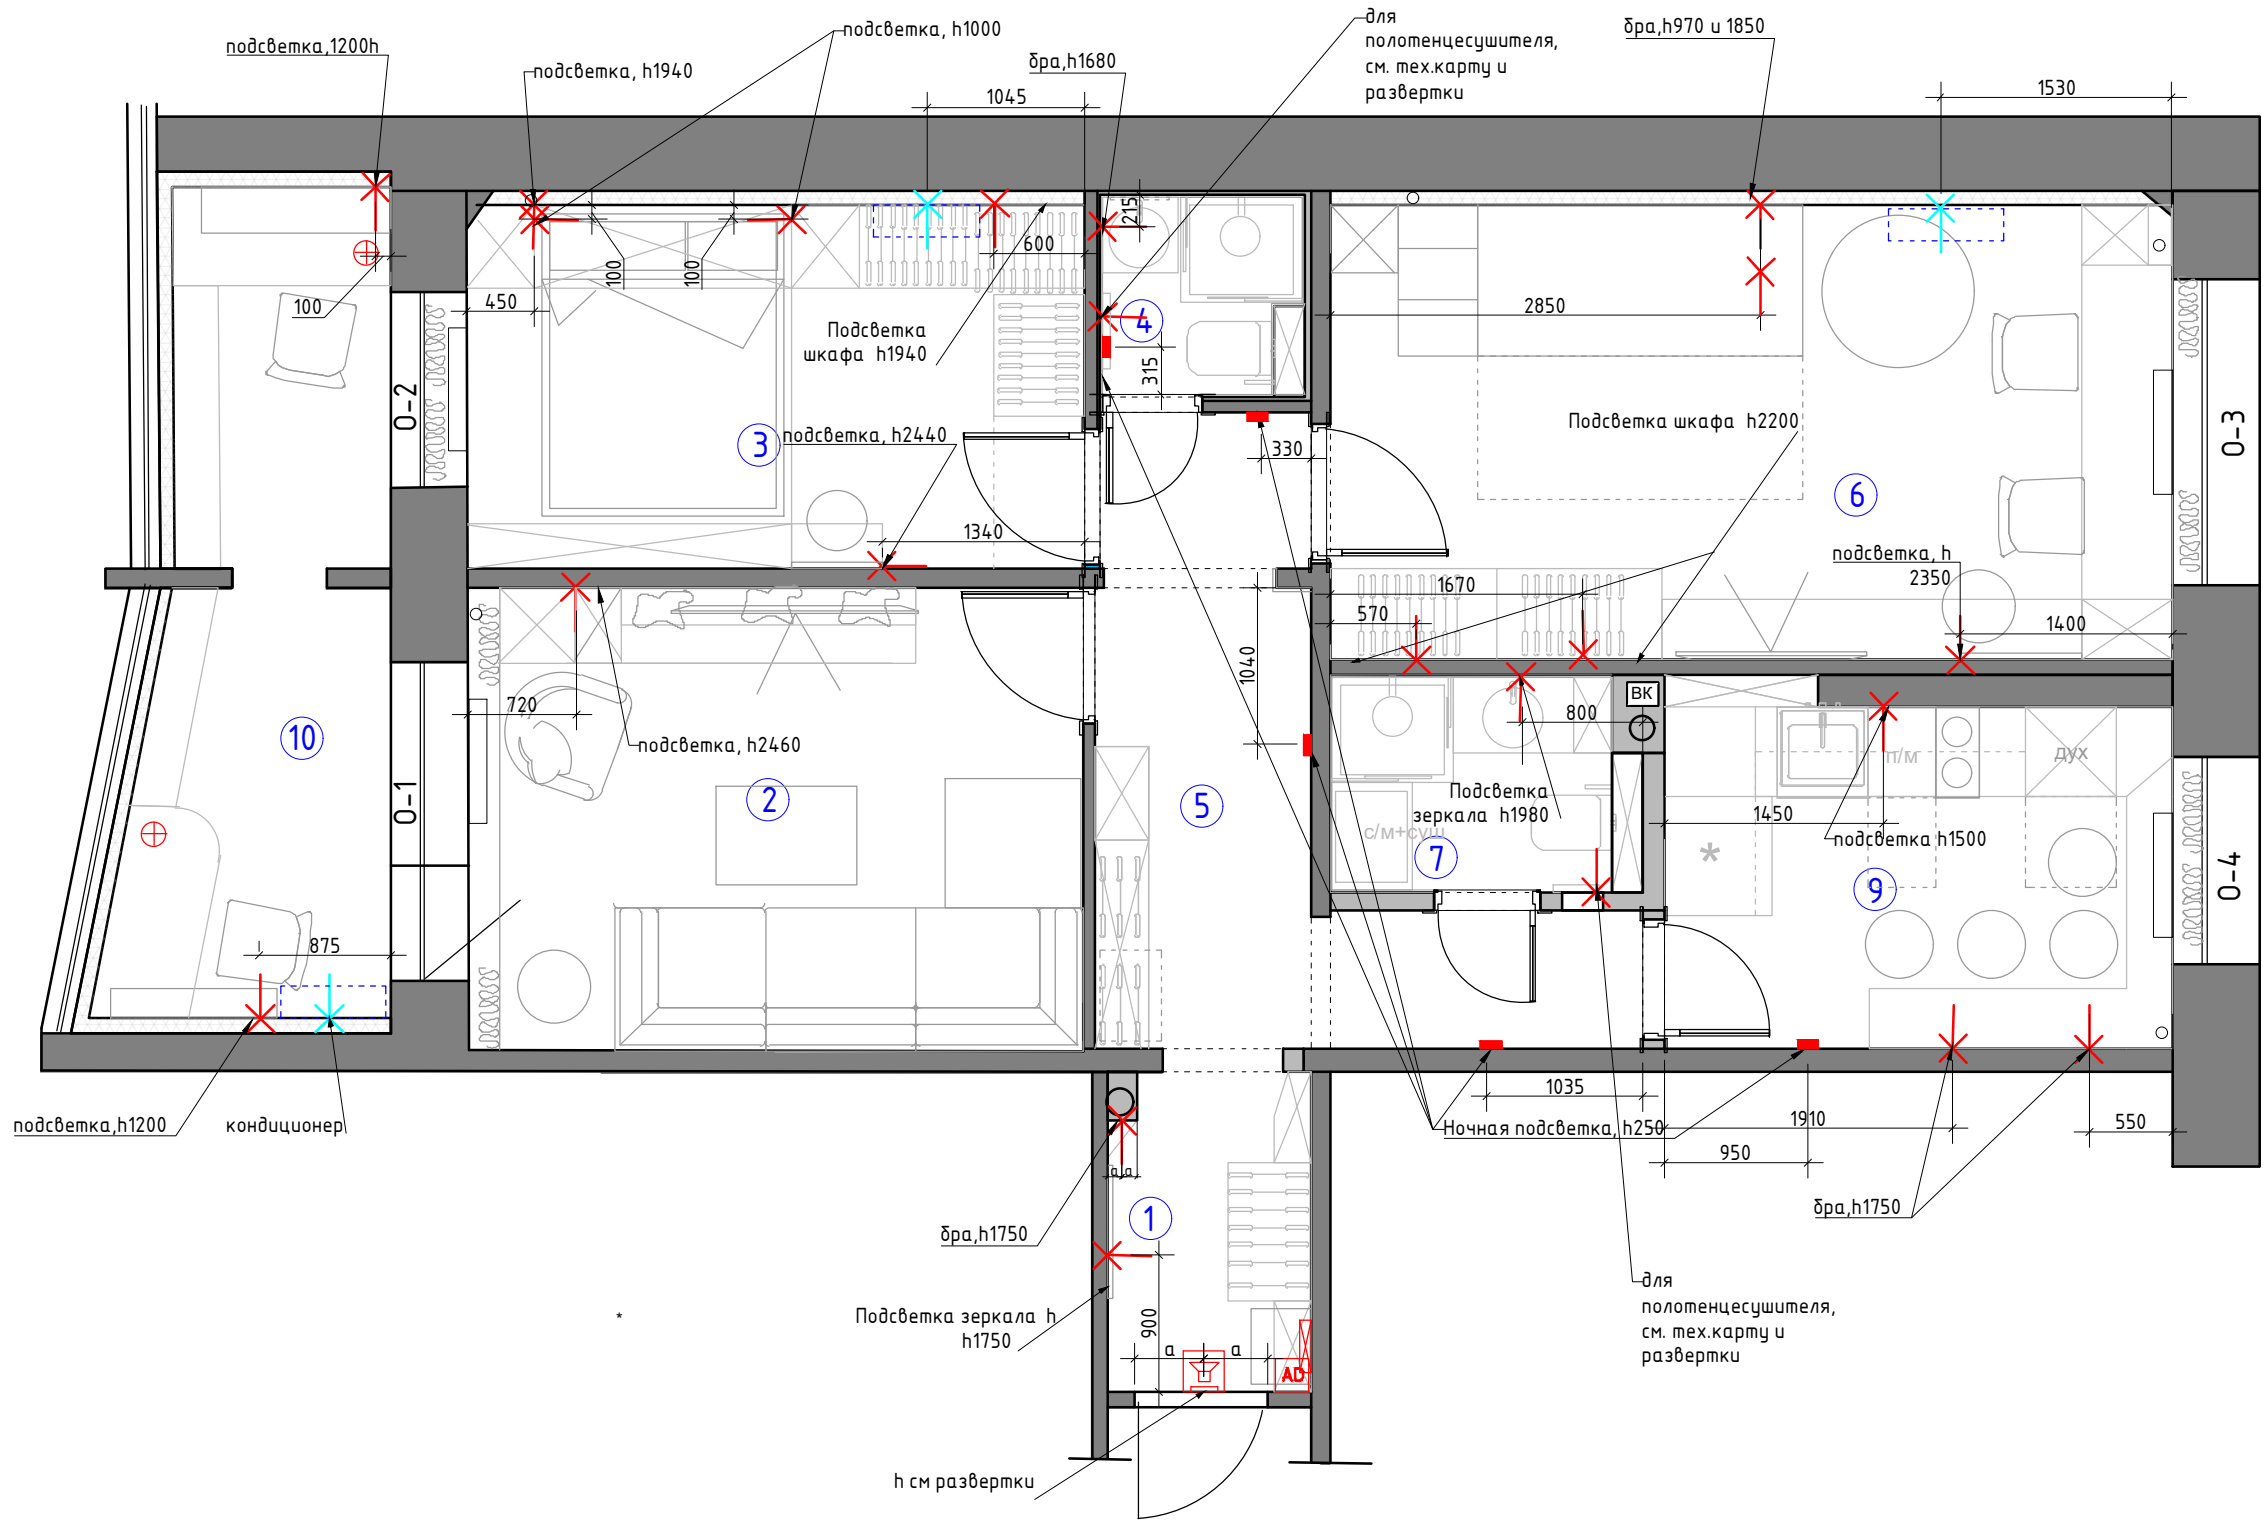


Условные обозначения

- ✂ - эл. вывод
- ⊗ Торшер/лампа
- светильник с датчиком движения, h 250 от УЧП
программирование через электрический щит
- AD Домофон
- 📞 Звонок
- ⊠ Электрический щит.
- ✂ вывод для кондиционера

Заказчик	Согласованно	Дата	Подпись	Адрес: г. Раменское ул. Коммунистическая 27,59			
		28.04.25			Стадия	Лист	Листов
Заказчик				Квартира		25	42
Дизайнер	Чапланова П.О						
				План настенного и отдельностоящего осветительного оборудования с привязками М 1:50			
					POLINA CHAPLANOVA DESIGN		


№№ комн.	Характеристики комнат и помещений	Общая площадь
		всего
1	Коридор	2,8
2	Гостиная	12,4
3	Спальня	10,3
4	Санузел 1	2,1
5	Прихожая	7,9
6	Детская комната	17,2
7-8	Санузел 2	3,2
9	Кухня	7,8
10	Лоджия	5,1
Итого:		68,7

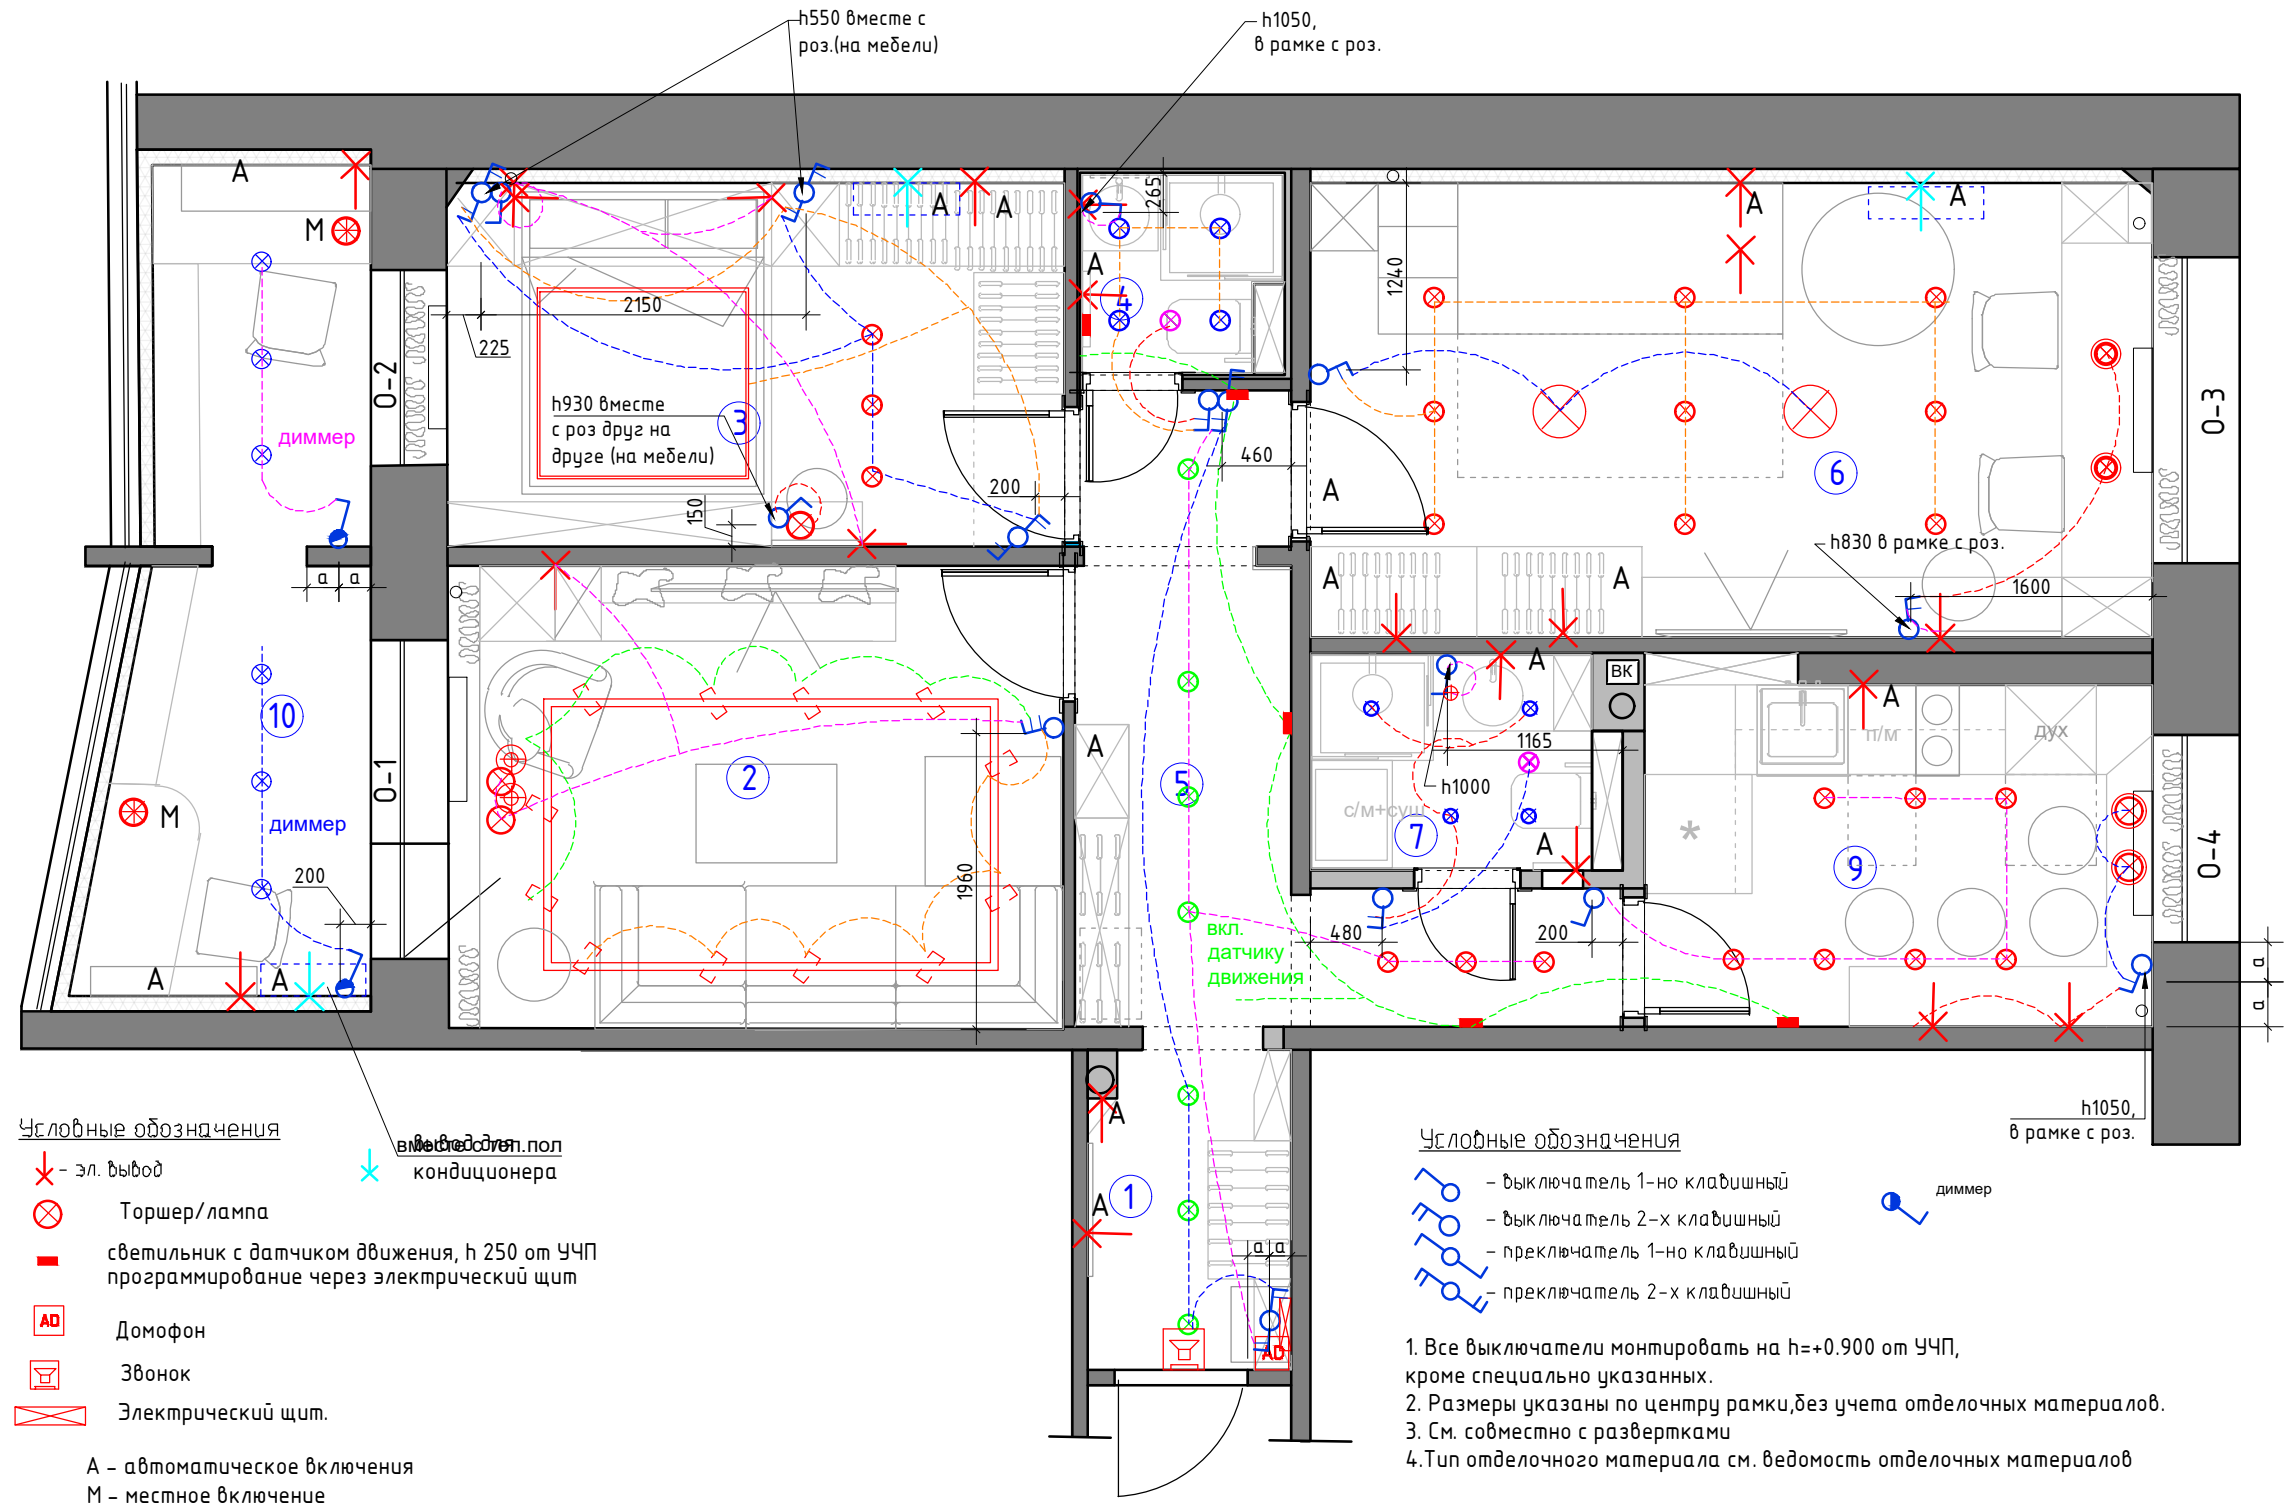

М 1:50

Заказчик	Согласованно	Дата	Подпись	Адрес: г. Раменское ул. Коммунистическая 27,59			
		28.04.25			Стадия	Лист	Листов
Заказчик				Квартира		26	42
Дизайнер	Чапланова П.О				POLINA CHAPLANOVA DESIGN		
				План расстановки выключателей, совмещенный с группами освещения М 1:50			

№№ комн.	Характеристики комнат и помещений	Общая площадь
		всего
1	Коридор	2,8
2	Гостиная	12,4
3	Спальня	10,3
4	Санузел 1	2,1
5	Прихожая	7,9
6	Детская комната	17,2
7-8	Санузел 2	3,2
9	Кухня	7,8
10	Лоджия	5,1
Итого:		68,7

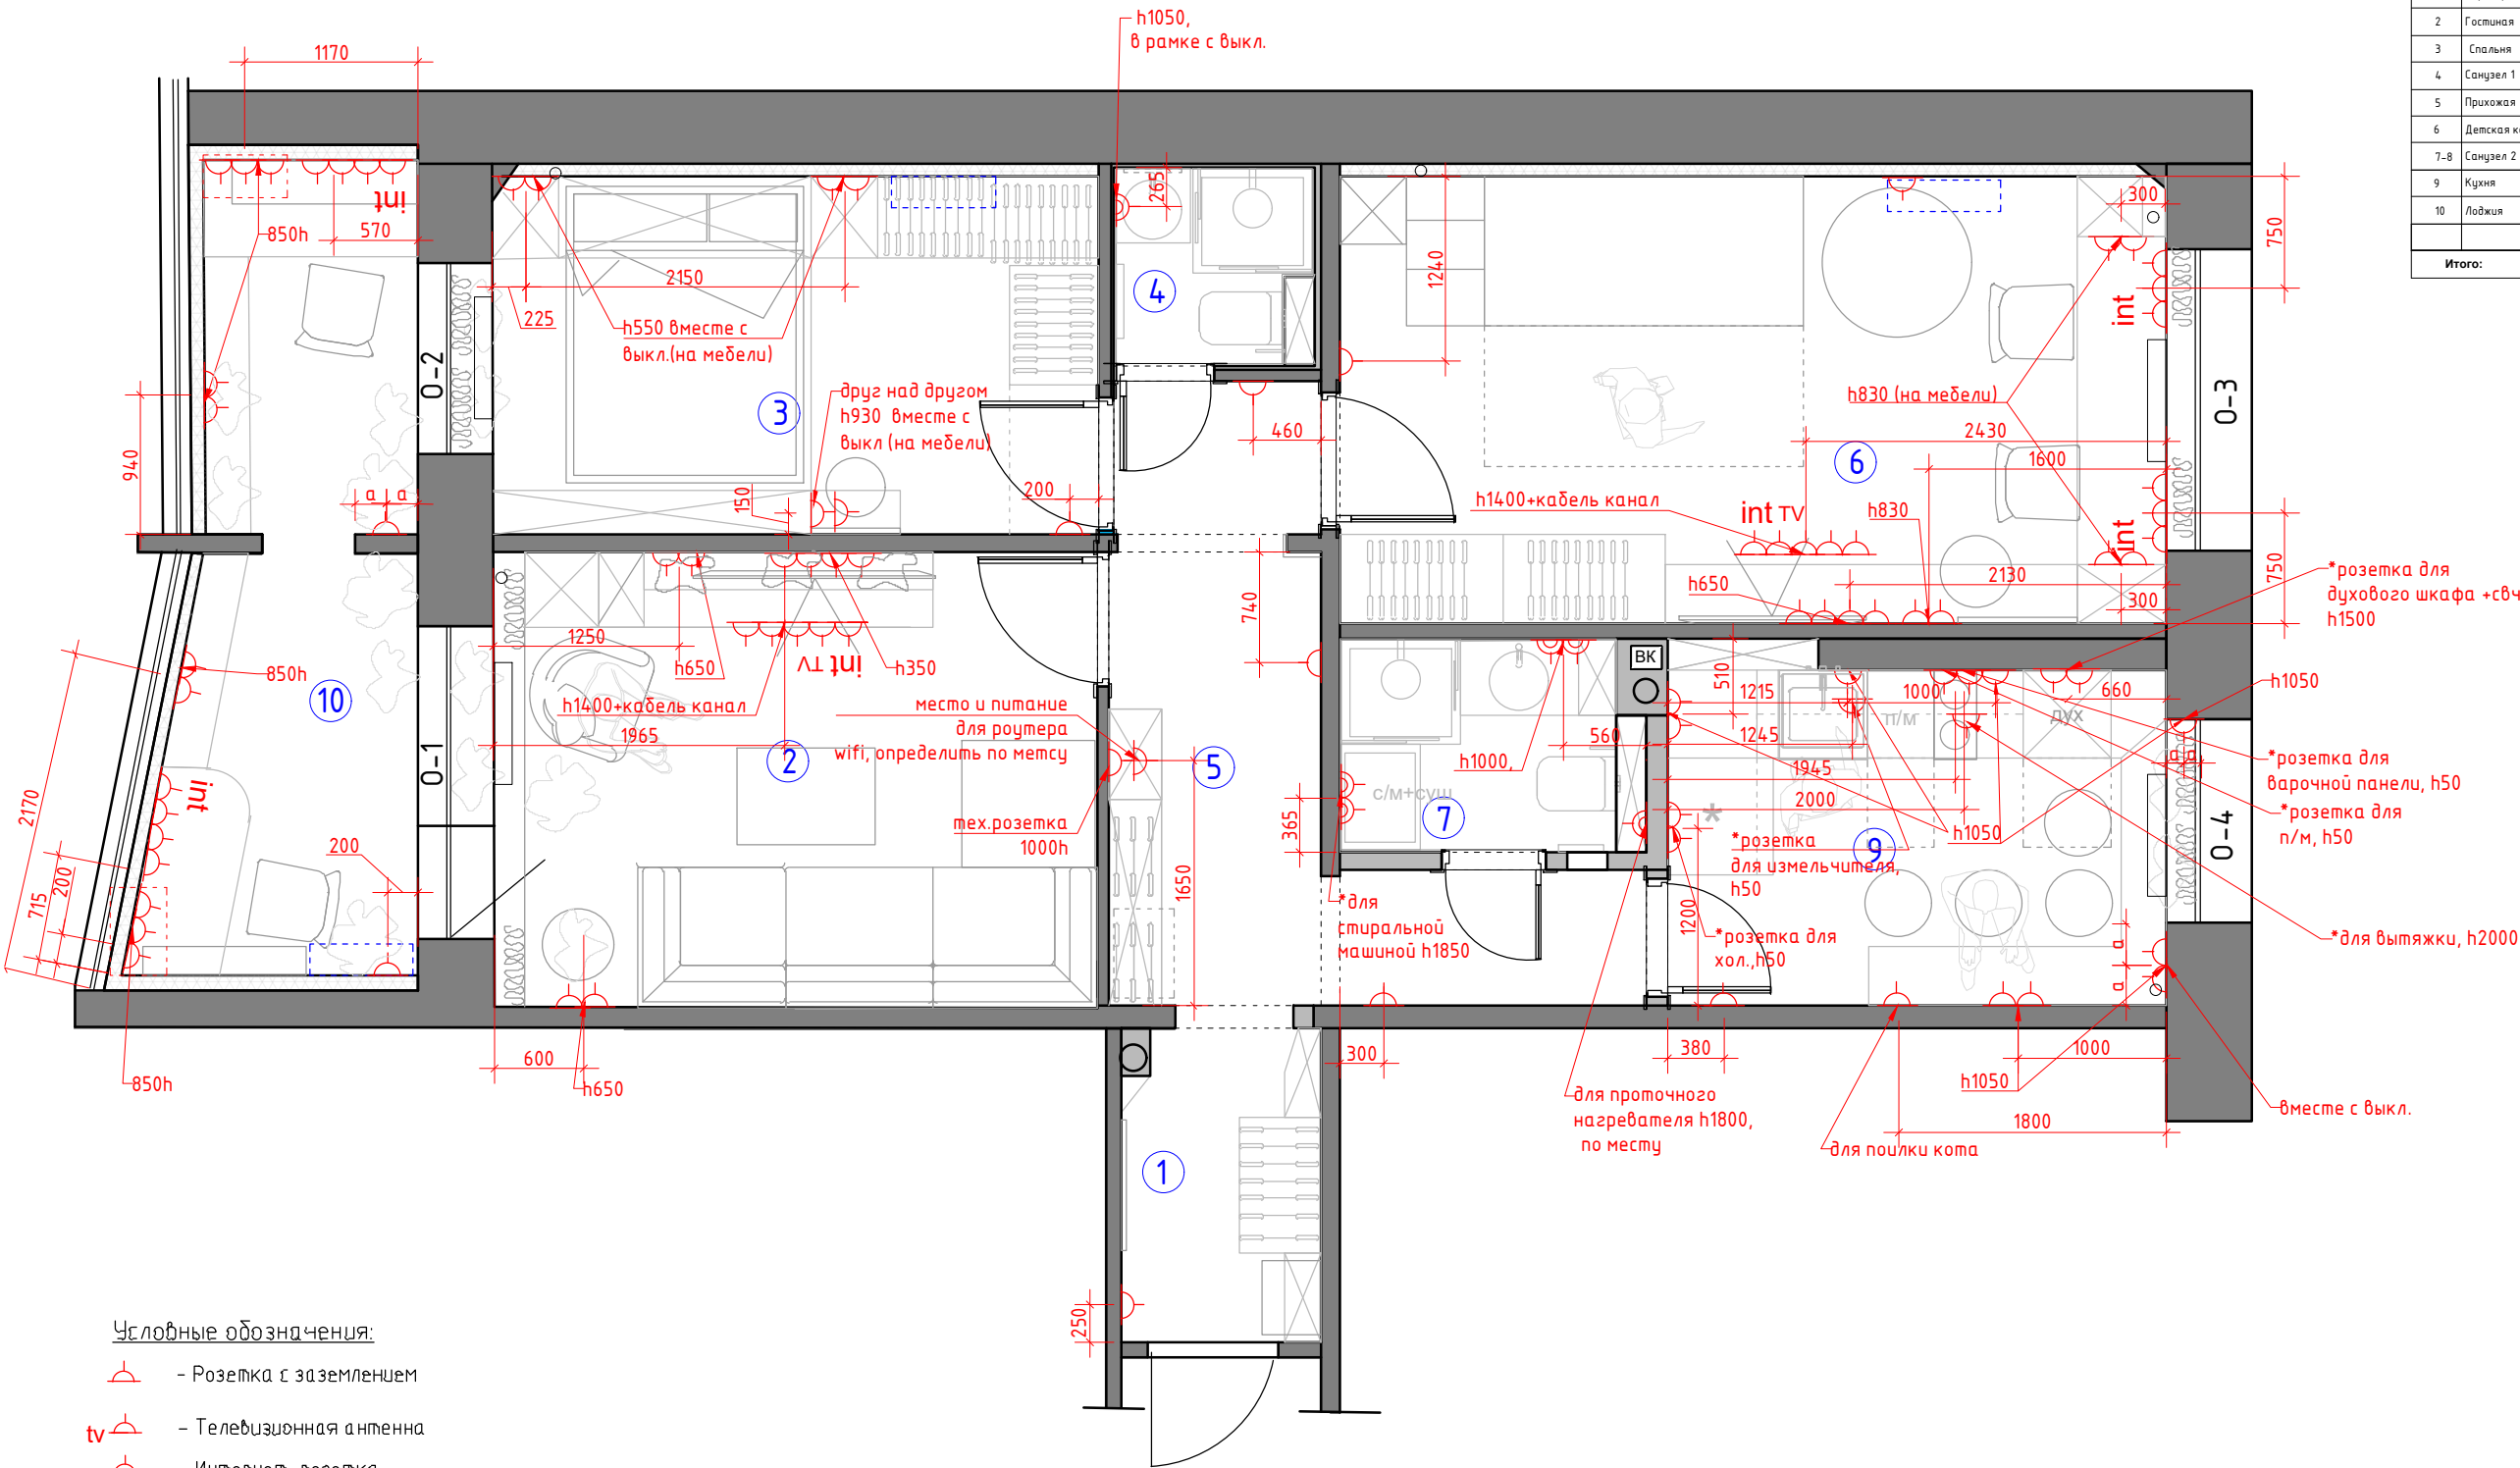

Условные обозначения:

- Розетка с заземлением
- Телевизионная антенна
- Интернет-розетка
- Розетка с заземлением влагостойкая


- Все розетки монтировать на $h=+0.250$ от УЧП, кроме специально указанных
- Размеры указаны по центру рамки, без учета отделочных материалов.
- См. совместно с развертками
- * размеры спец.розеток под кухонное оборудование смотреть совместно с тех.картам
- Тип отделочного материала см. ведомость отделочных материалов.

М 1:50

Заказчик	Согласованно	Дата	Подпись	Адрес: г. Раменское ул. Коммунистическая 27,59			
		28.04.25			Стадия	Лист	Листов
Заказчик				Квартира		27	42
Дизайнер	Чапланова П.О						
				План расстановки выключателей, совмещенный с группами освещения М 1:50			

Экспликация помещений

№№ комн.	Характеристики комнат и помещений	Общая площадь
		всего
1	Коридор	2,8
2	Гостиная	12,4
3	Спальня	10,3
4	Санузел 1	2,1
5	Прихожая	7,9
6	Детская комната	17,2
7-8	Санузел 2	3,2
9	Кухня	7,8
10	Лоджия	5,1
Итого:		68,7

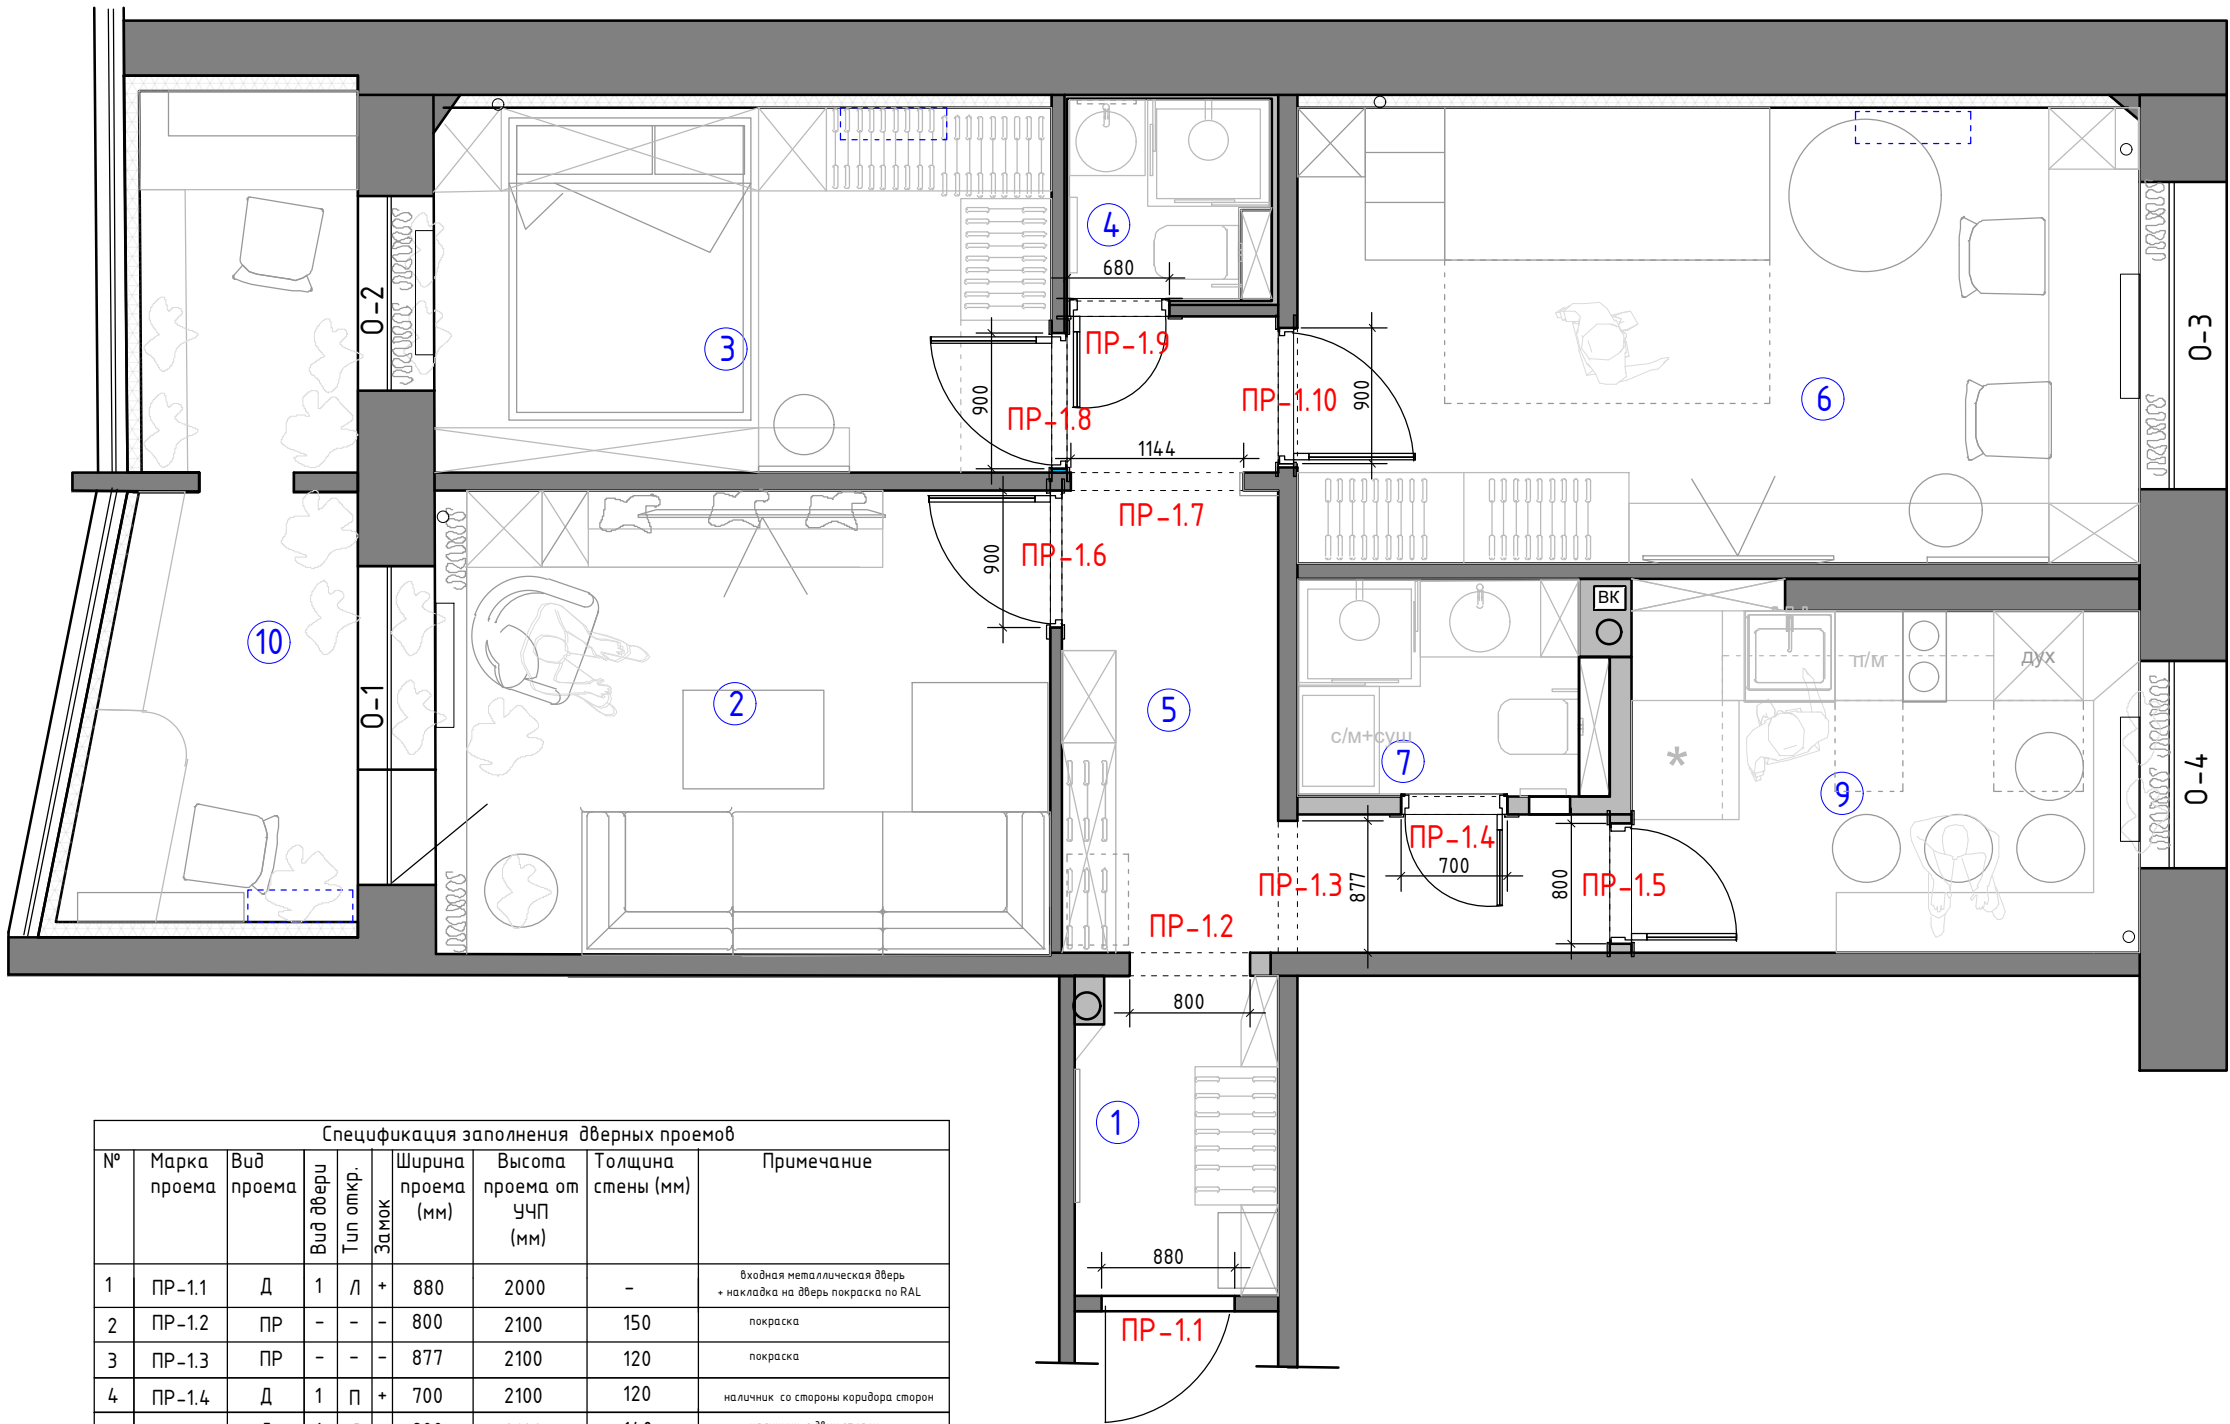

Спецификация заполнения дверных проемов									
№	Марка проема	Вид проема	Вид двери	Тип откр.	Замок	Ширина проема (мм)	Высота проема от УЧП (мм)	Толщина стены (мм)	Примечание
1	ПР-1.1	Д	1	Л	+	880	2000	-	входная металлическая дверь + накладка на дверь покраска по RAL
2	ПР-1.2	ПР	-	-	-	800	2100	150	покраска
3	ПР-1.3	ПР	-	-	-	877	2100	120	покраска
4	ПР-1.4	Д	1	П	+	700	2100	120	наличник со стороны коридора сторон
5	ПР-1.5	Д	1	Л	-	800	2100	140	наличник с двух сторон
6	ПР-1.6	Д	1	Л	-	900	2100	80	наличник с одной стороны
7	ПР-1.7	ПР	-	-	-	1144	2100	120	покраска
8	ПР-1.8	Д	1	Л	+	900	2100	80	наличник с одной стороны
9	ПР-1.9	Д	1	Л	+	680	2100	100	наличник со стороны коридора сторон
10	ПР-1.10	Д	1	Л	+	900	2100	120	наличник с двух сторон


Примечание: Д - дверь ПР - проем

П - правое открывание Л-левое открывание

* перед производством произвести замеры по месту


наличники определить по месту

Заказчик	Согласованно	Дата	Подпись	Адрес: г. Раменское ул. Коммунистическая 27,59			
		28.04.25			Стадия	Лист	Листов
Заказчик						28	42
Дизайнер	Чапланова П.О			Квартира	POLINA CHAPLANOVA DESIGN		
				Схема заполнения дверных и оконных проемов			

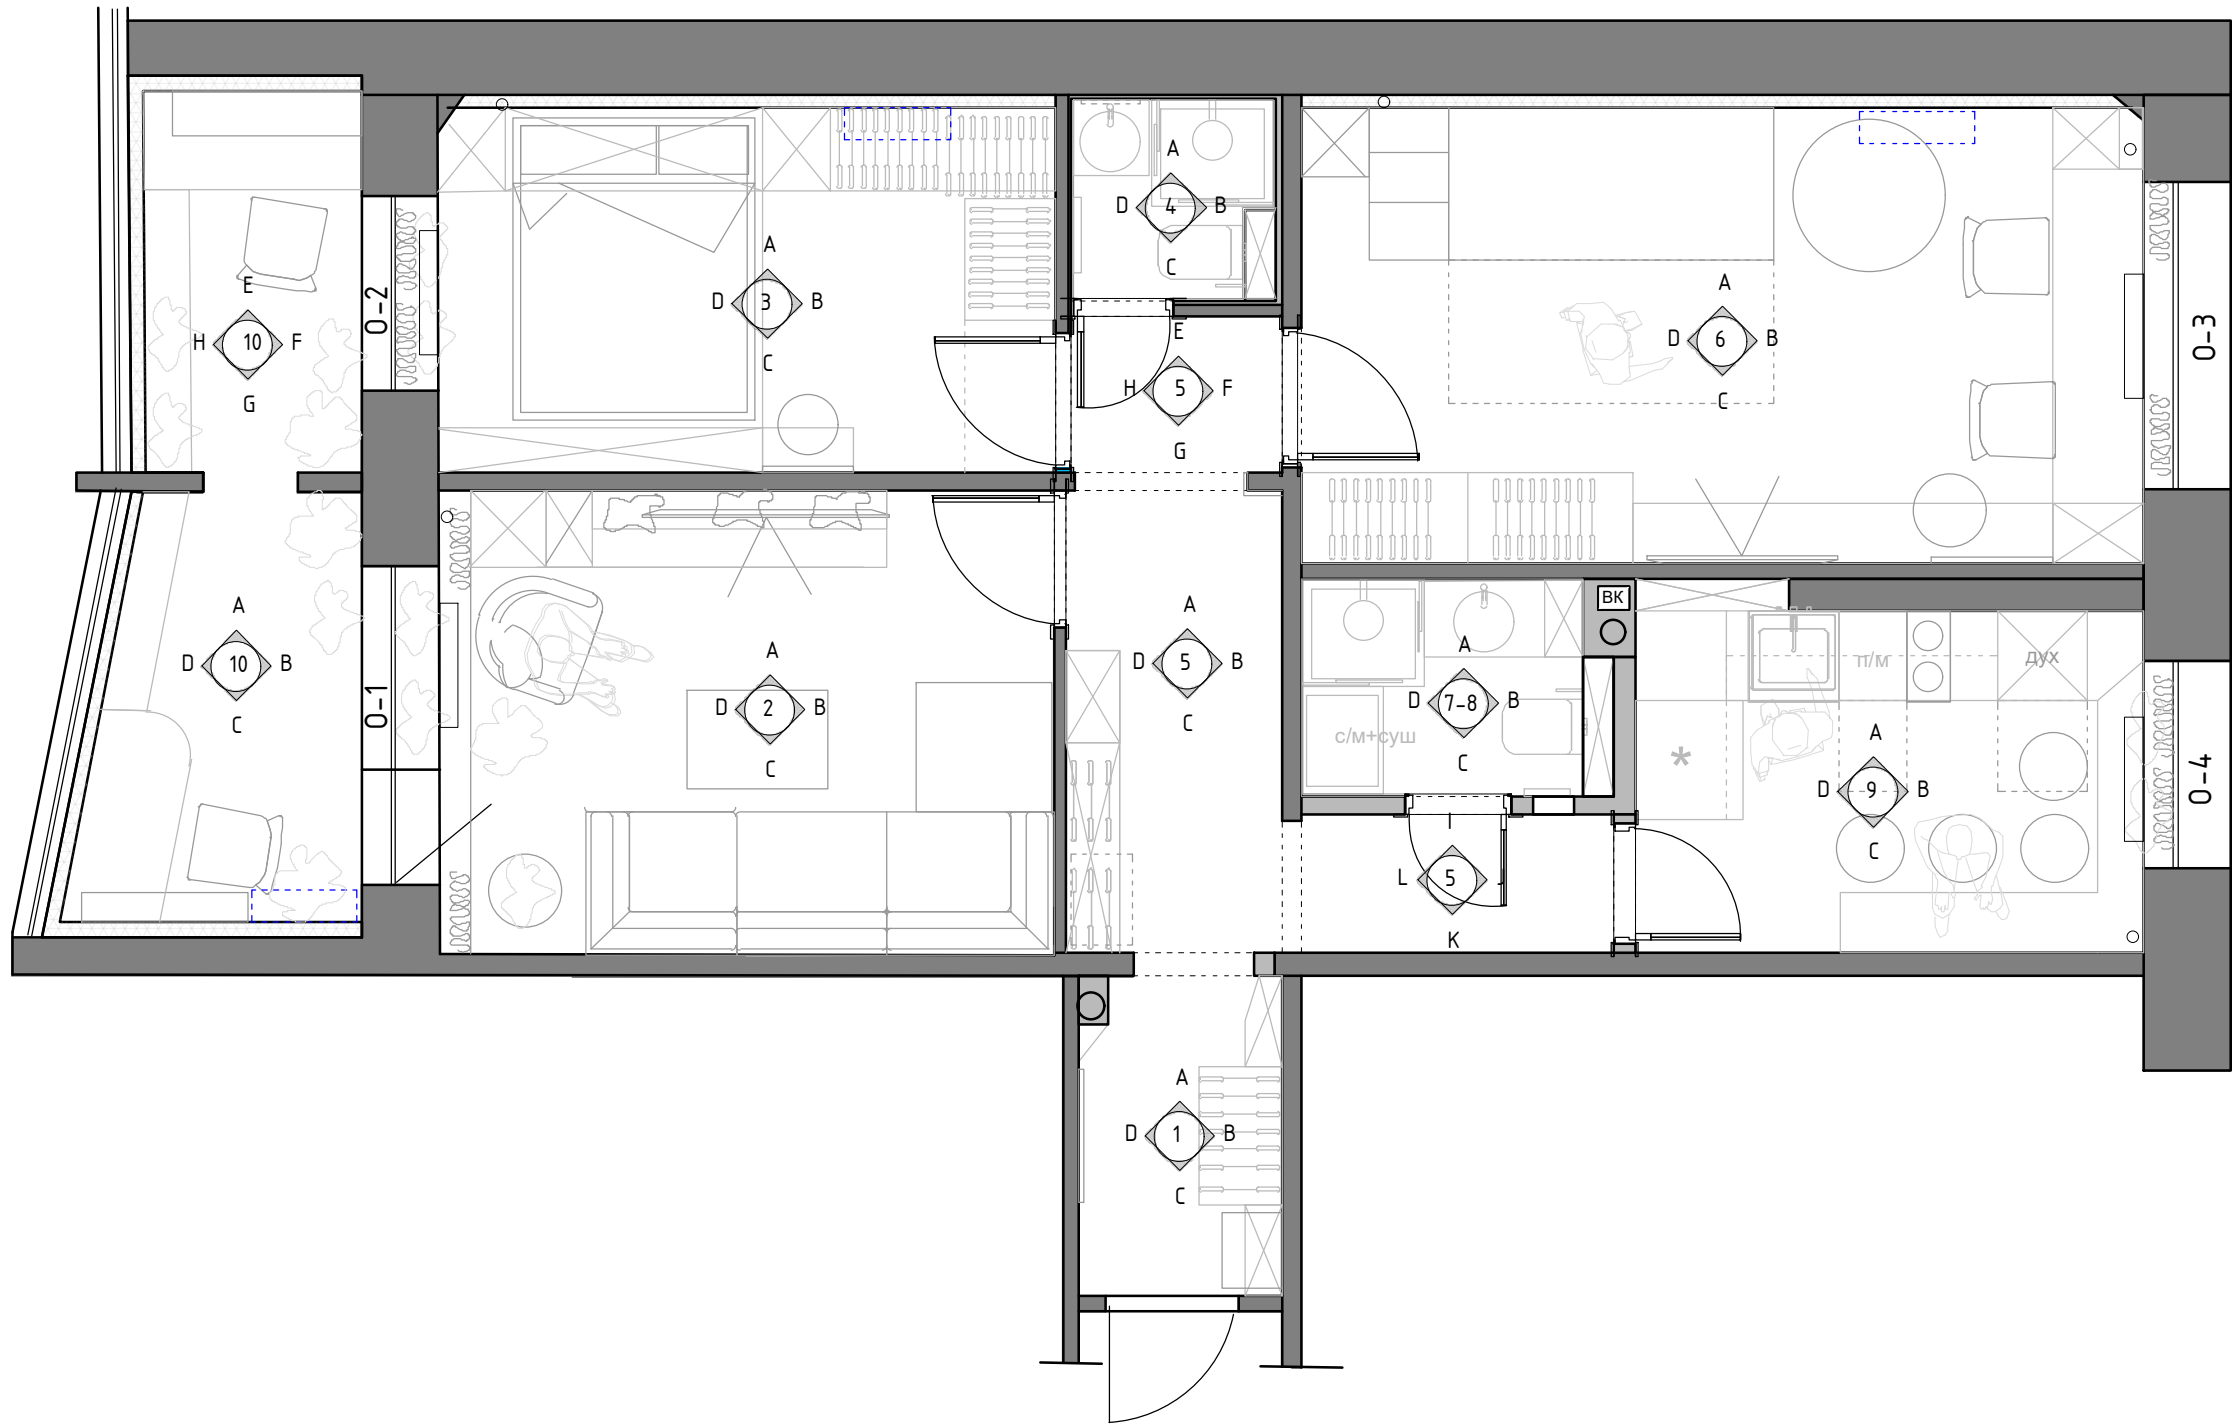

Экспликация помещений		
№№ комн.	Характеристики комнат и помещений	Общая площадь
		всего
1	Коридор	2,8
2	Гостиная	12,4
3	Спальня	10,3
4	Санузел 1	2,1
5	Прихожая	7,9
6	Детская комната	17,2
7-8	Санузел 2	3,2
9	Кухня	7,8
10	Лоджия	5,1
Итого:		68,7

Заказчик	Согласованно	Дата	Подпись	Адрес: г. Раменское ул. Коммунистическая 27,59			
		28.04.25			Стадия	Лист	Листов
Заказчик						29	42
Дизайнер	Чалланова П.О			Квартира	POLINA CHAPLANOVA DESIGN		
				Схема обозначения разверток			

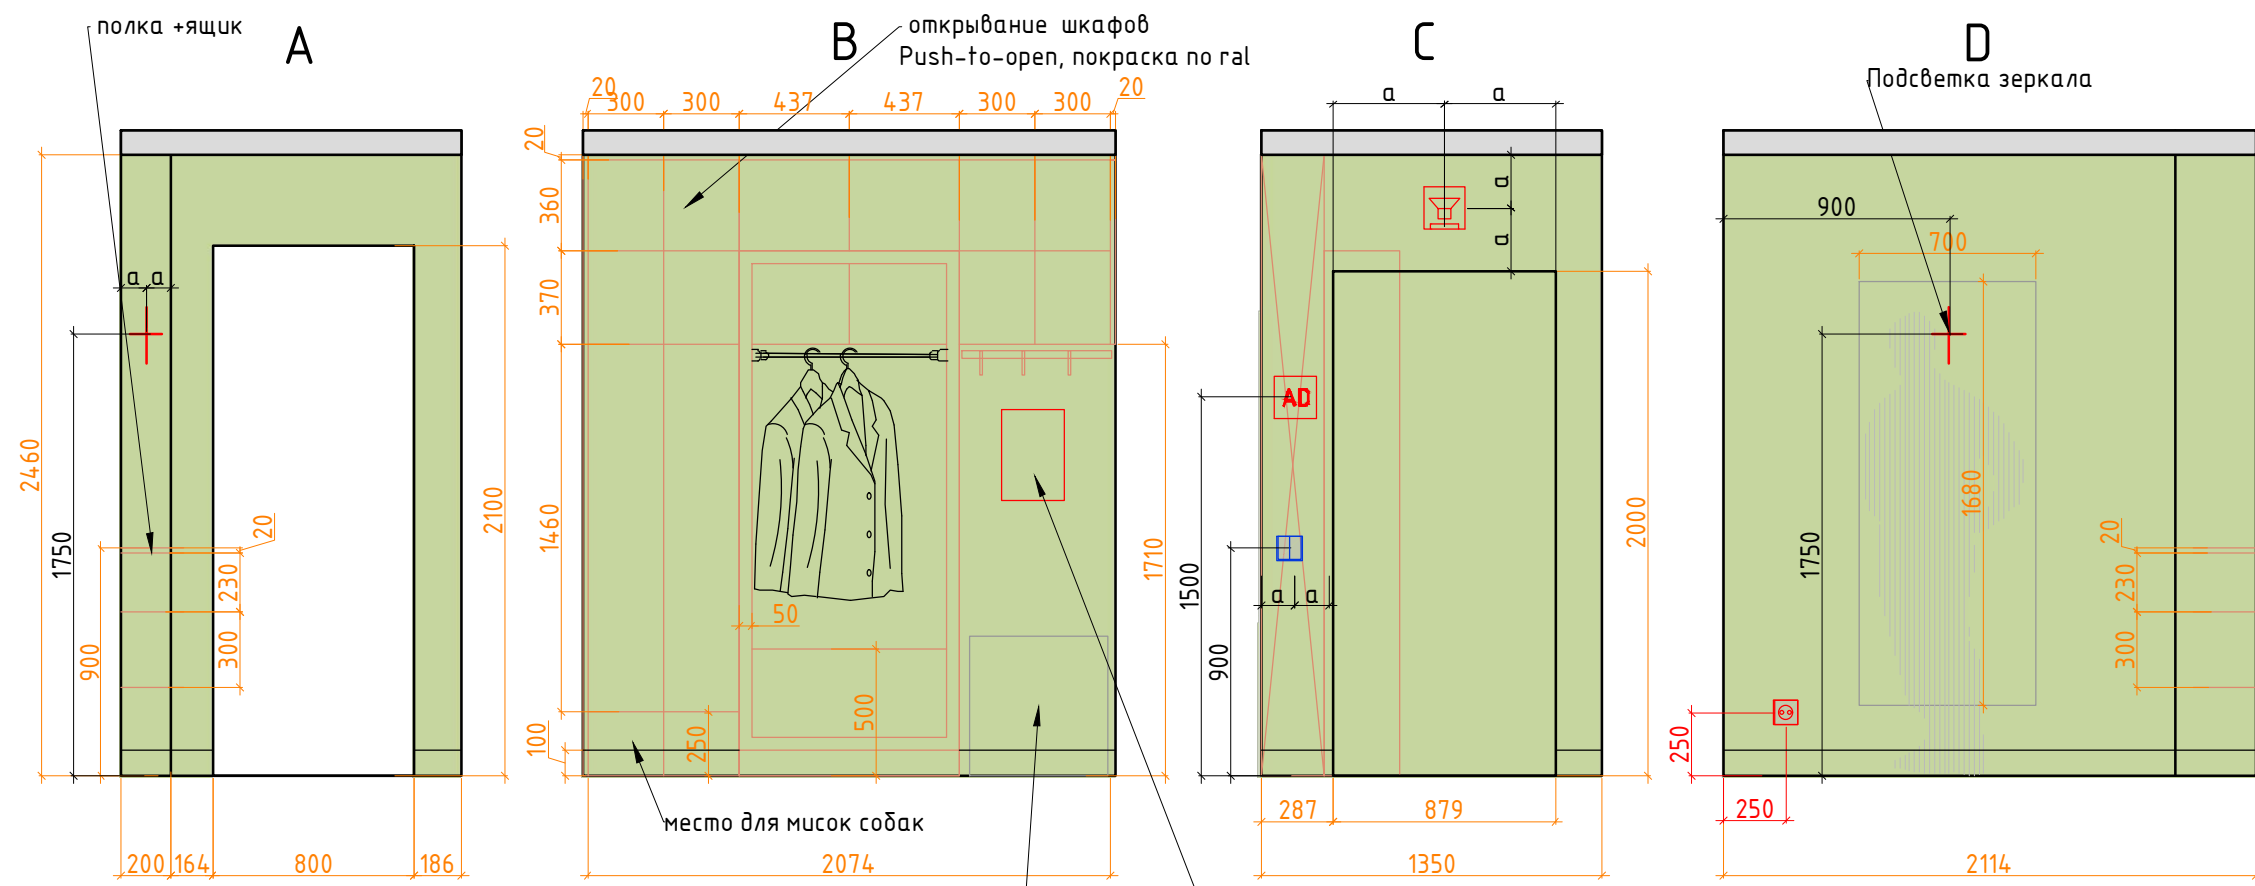


Внутреннее наполнение шкафов согласовывается с Заказчиком перед производством. Данный чертеж не может служить для производства столярных изделий, а является исключительно техническим заданием для конструктора по мебели.



Условные обозначения:

- покраска тип 1
- мебель по индивидуальным размерам
- Электрический вывод/подсветка
- Розетка
- Выключатель


Заказчик	Согласованно	Дата	Подпись	Адрес: г. Раменское ул. Коммунистическая 27,59			
		28.04.25			Стадия	Лист	Листов
Заказчик						30	42
Дизайнер	Чапанова П.О			Квартира	POLINA CHAPLANOVA DESIGN		
				Развертки, коридор, помещение№ 1			

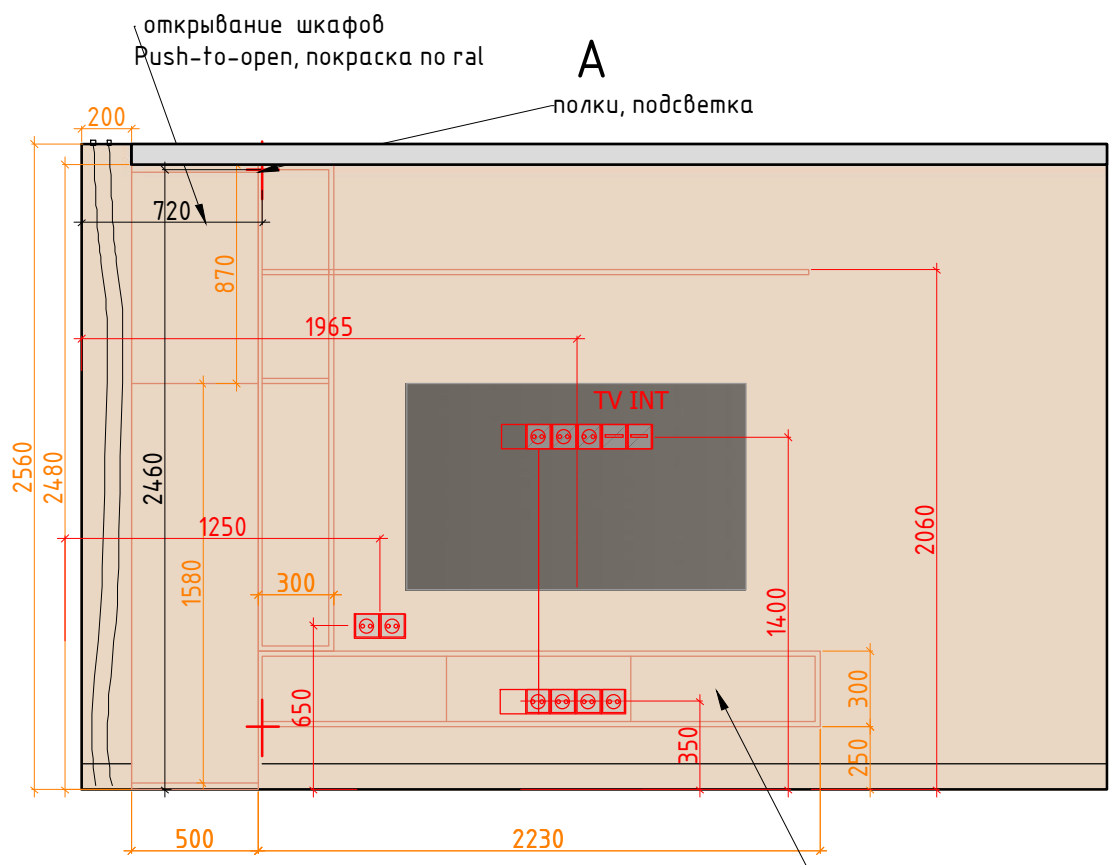

Внутреннее наполнение шкафов согласовывается с Заказчиком перед производством.
Данный чертеж не может служить для производства столярных изделий,
а является исключительно техническим заданием
для конструктора по мебели.

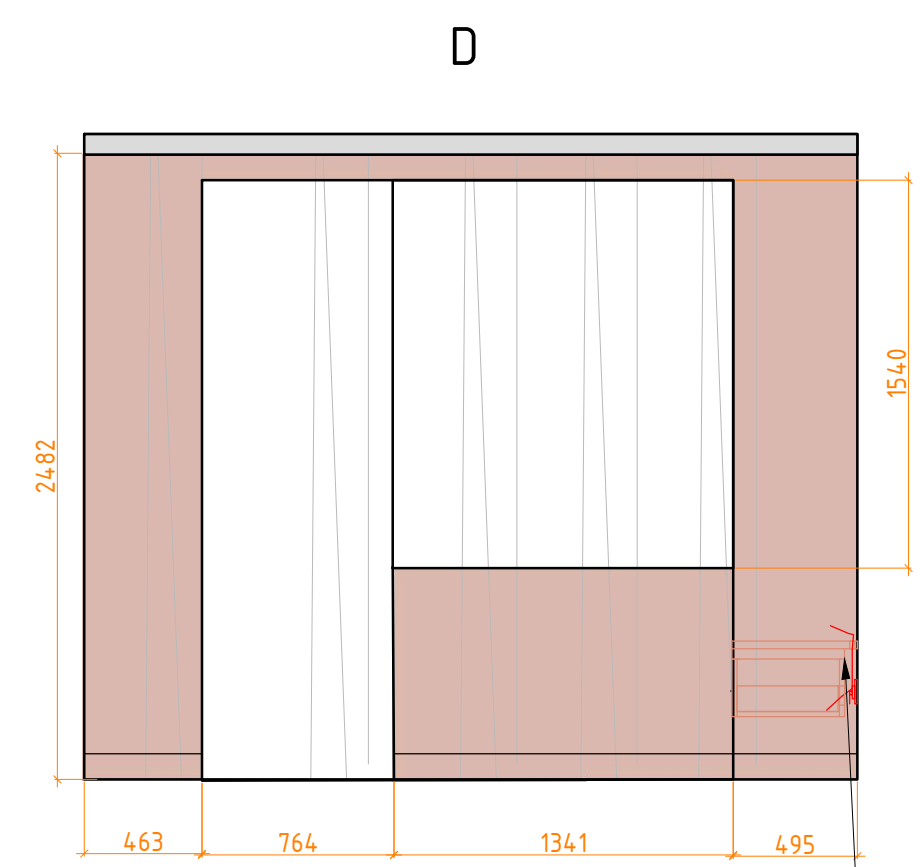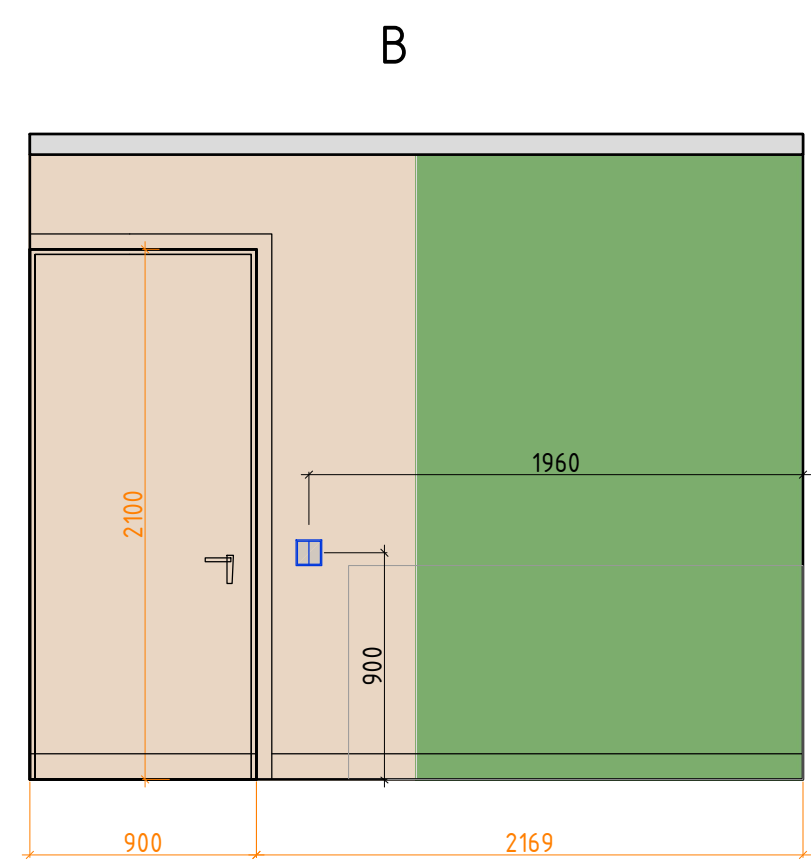


В тумбе TV предусмотреть отверстия для
выхода кабеля оборудования

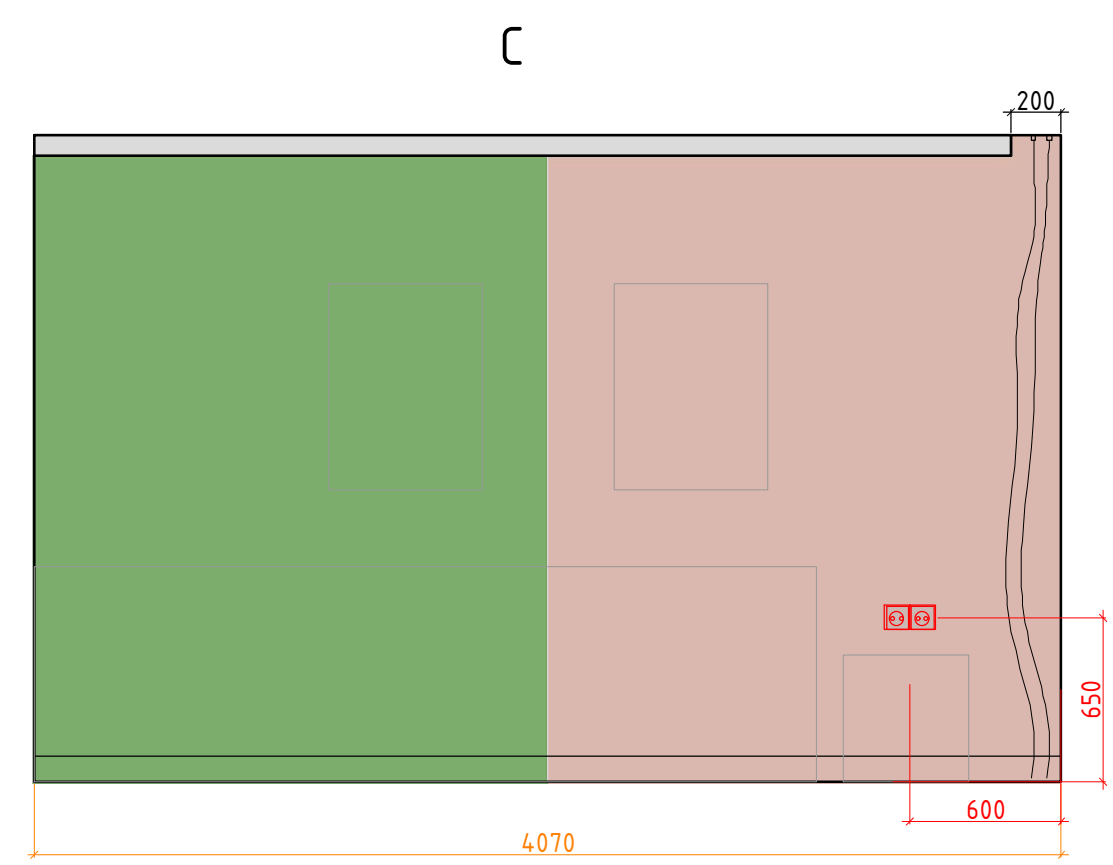




Условные обозначения:

- покраска тип 2
- покраска тип 3
- покраска тип 4
- мебель по индивидуальным размерам
- Электрический вывод/подсветка
- Розетка
- Выключатель

М 1:50							
Заказчик	Согласованно	Дата	Подпись	Адрес: г. Раменское ул. Коммунистическая 27,59			
		28.04.25			Стадия	Лист	Листов
Заказчик						31	42
Дизайнер	Чапланова П.О			Квартира	POLINA CHAPLANOVA DESIGN		
				Развертки, гостиная, помещение № 2			

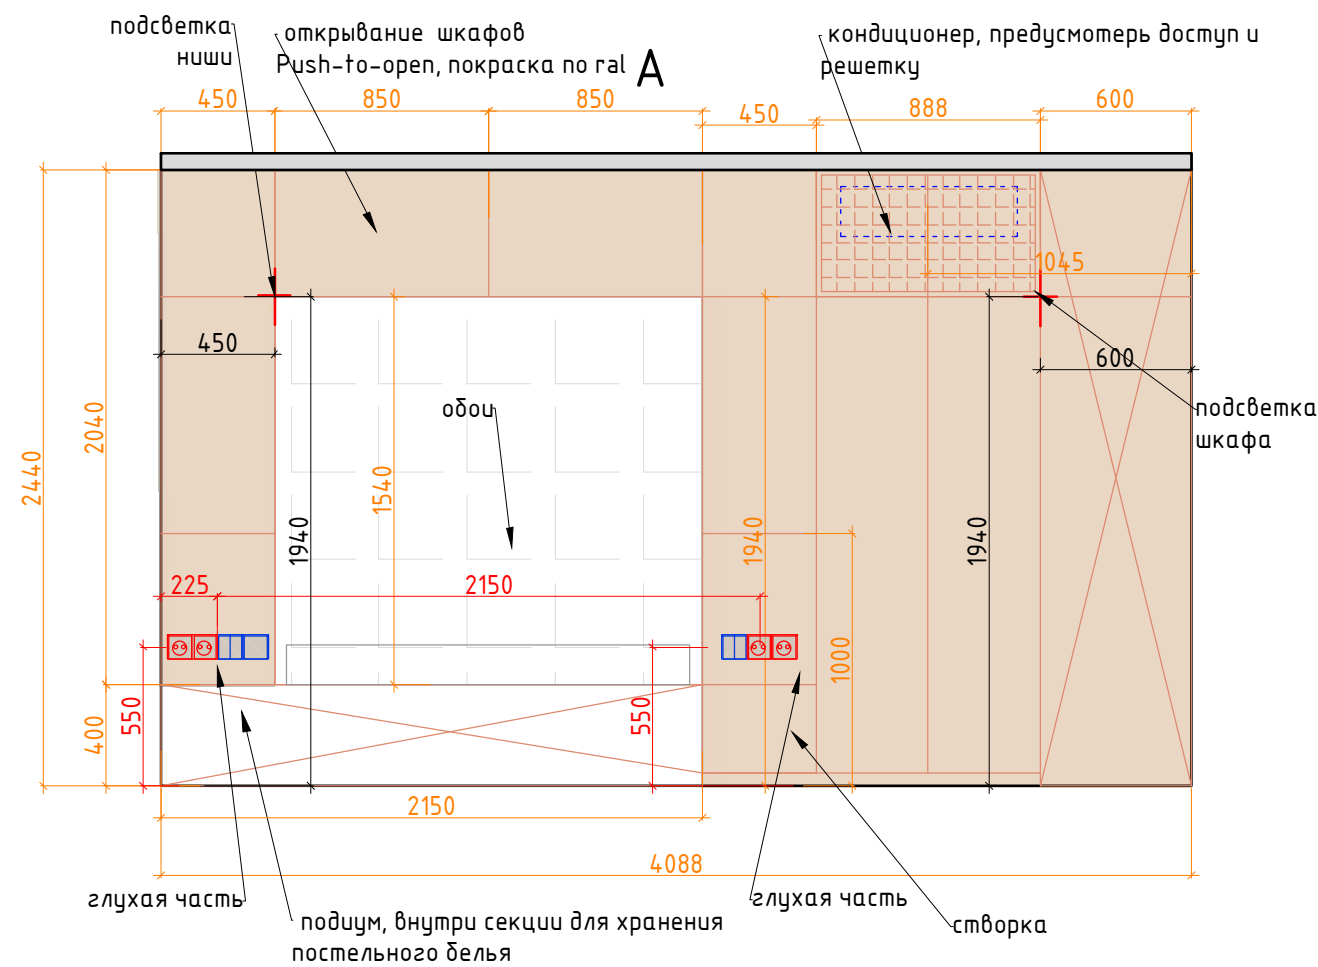


Внутреннее наполнение шкафов согласовывается с Заказчиком перед производством. Данный чертеж не может служить для производства столярных изделий, а является исключительно техническим заданием для конструктора по мебели.

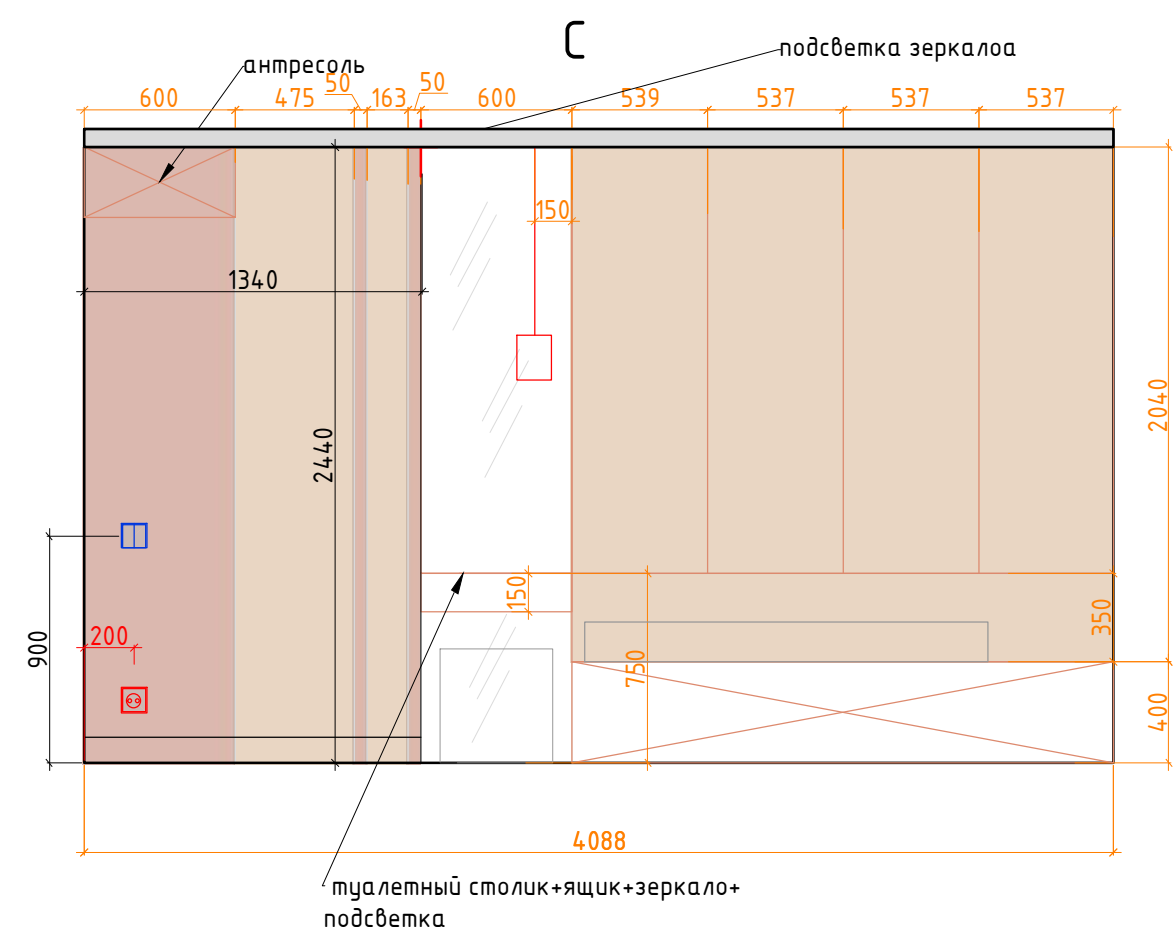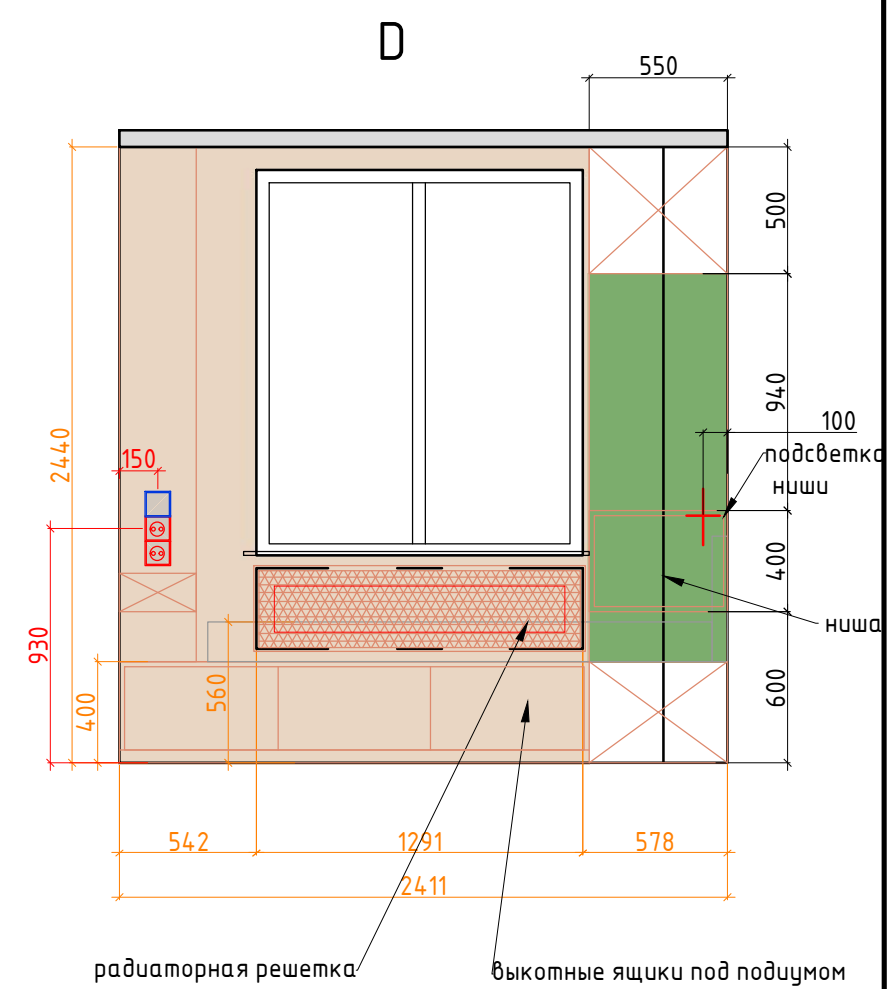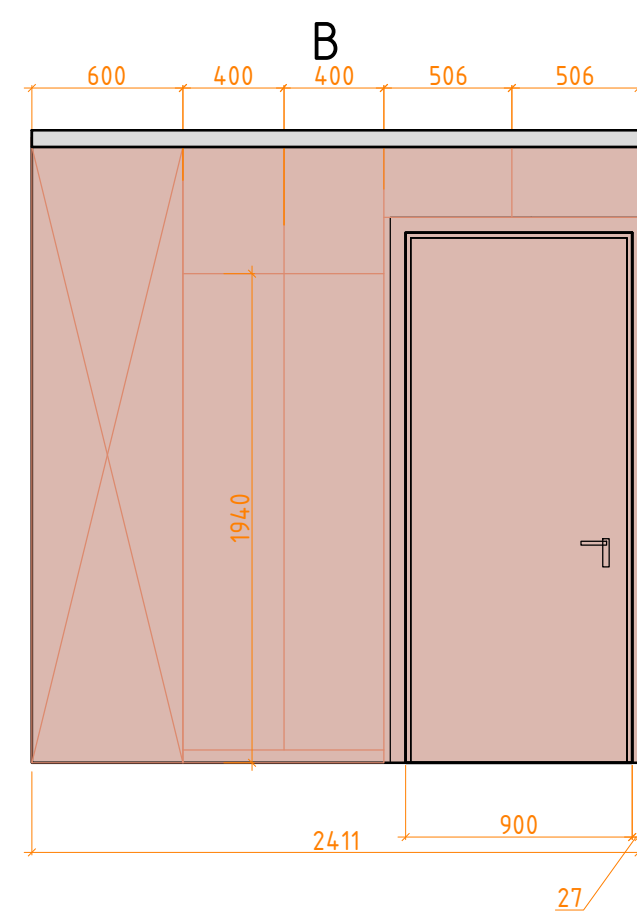

Условные обозначения:

- покраска тип 2
- покраска тип 3
- обои
- мебель по индивидуальным размерам
- Электрический вывод/подсветка
- Розетка
- Выключатель

Заказчик	Согласованно	Дата	Подпись	Адрес: г. Раменское ул. Коммунистическая 27,59	М 1:50		
		28.04.25			Стадия	Лист	Листов
Заказчик						32	42
Дизайнер	Чапанова П.О			Квартира	POLINA CHAPLANOVA DESIGN		
				Развертки, спальня, помещение № 3			

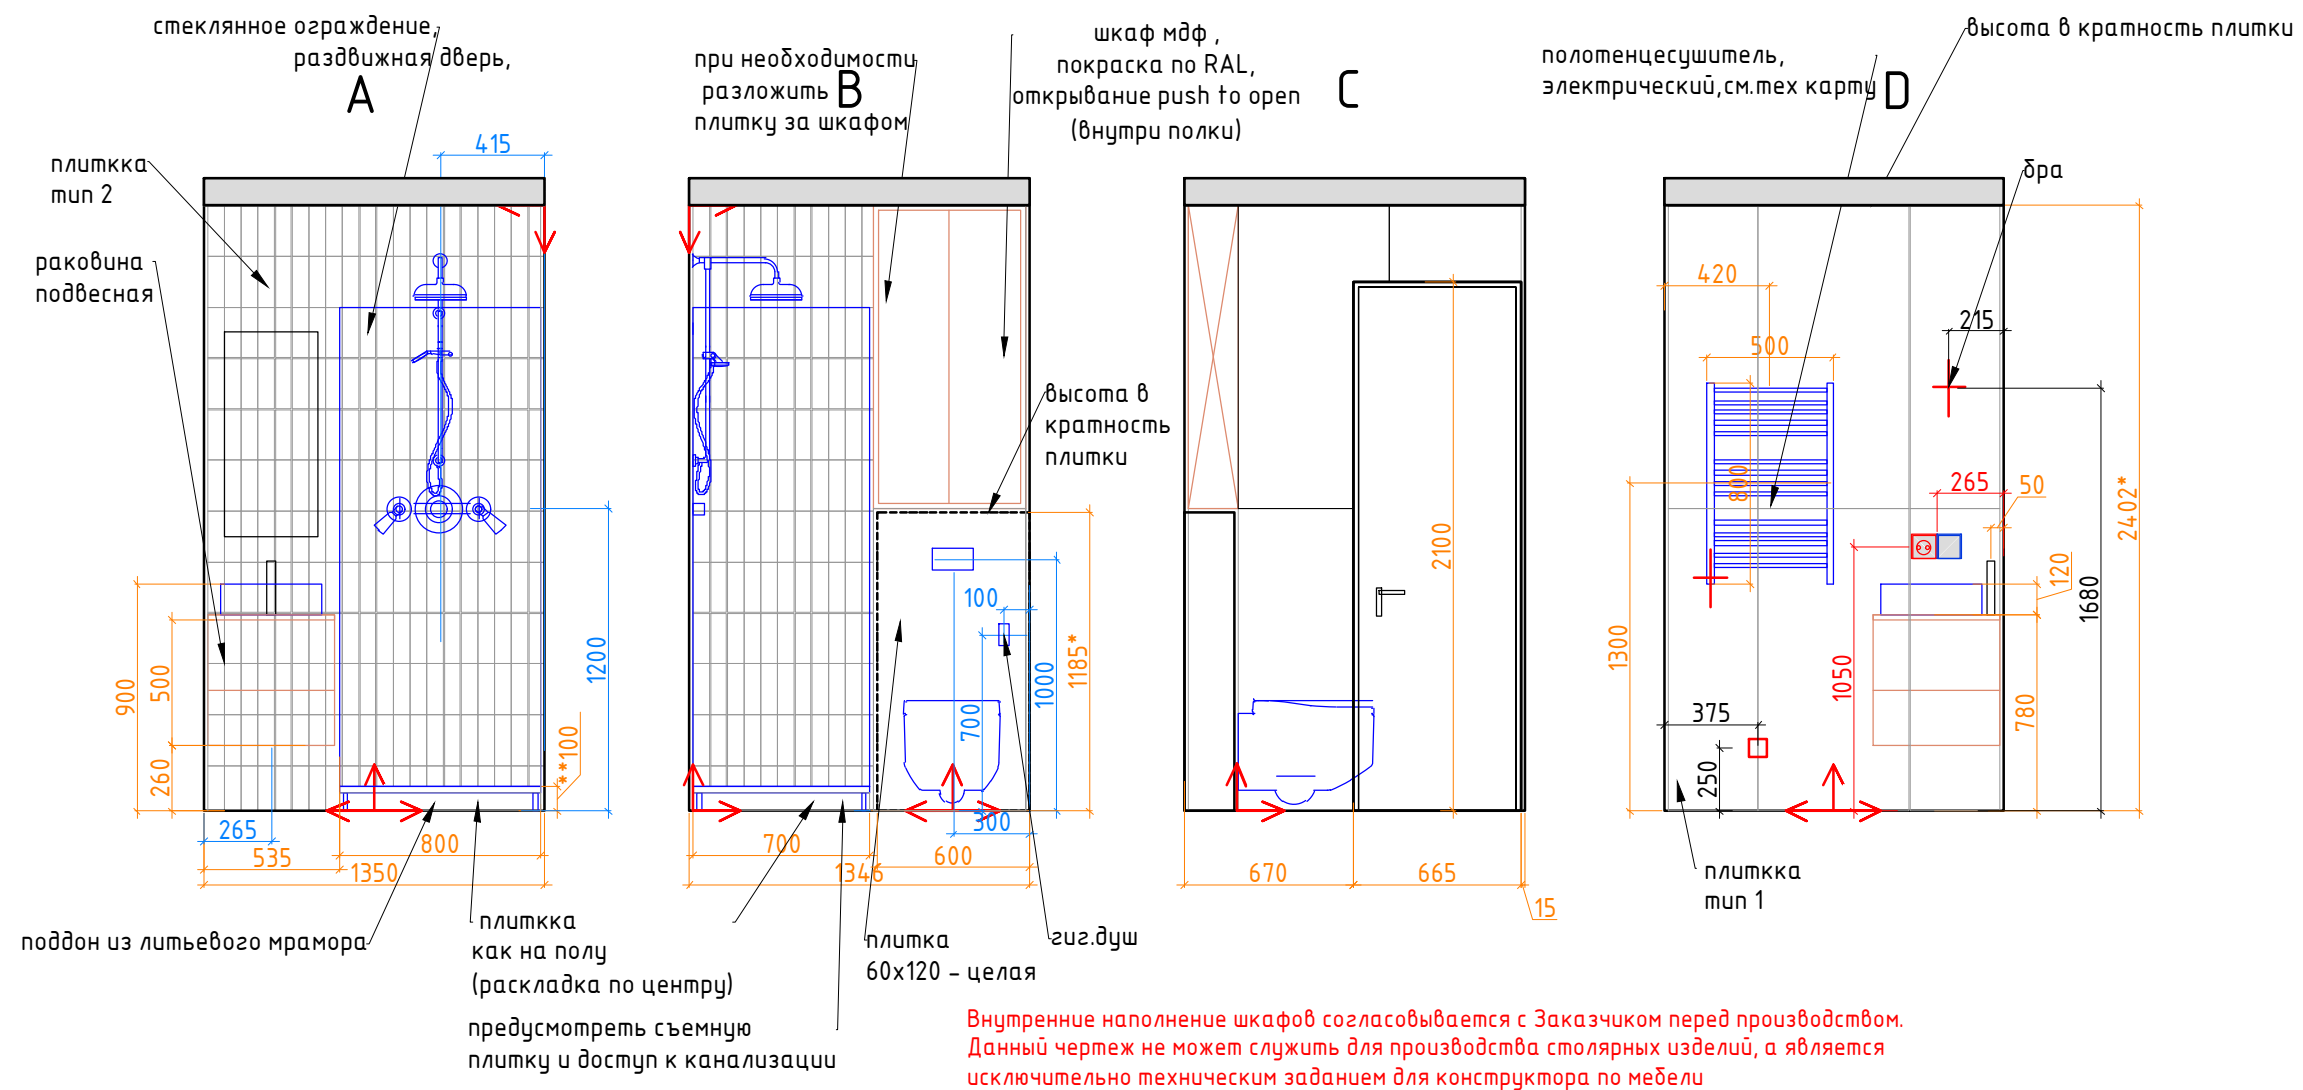

Условные обозначения:

плитка тип 1 120x60




плитка тип 2 6,5x20

мебель по индивидуальным размерам

Начало раскладки плитки

Плитка разложена с учетом шва 2 мм.
При монтаже учитывать расположение столярных изделий.
Углы плитки запил под 45град.
*Высоту потолка для инсталляции и высоту потолка сделать в кратность плитки


Заказчик	Согласованно	Дата	Подпись	Адрес: г. Раменское ул. Коммунистическая 27,59			
		28.04.25			Стадия	Лист	Листов
Заказчик						33	42
Дизайнер	Чапланова П.О			Квартира	POLINA CHAPLANOVA DESIGN		
				Развертки, санузел, помещение № 4			

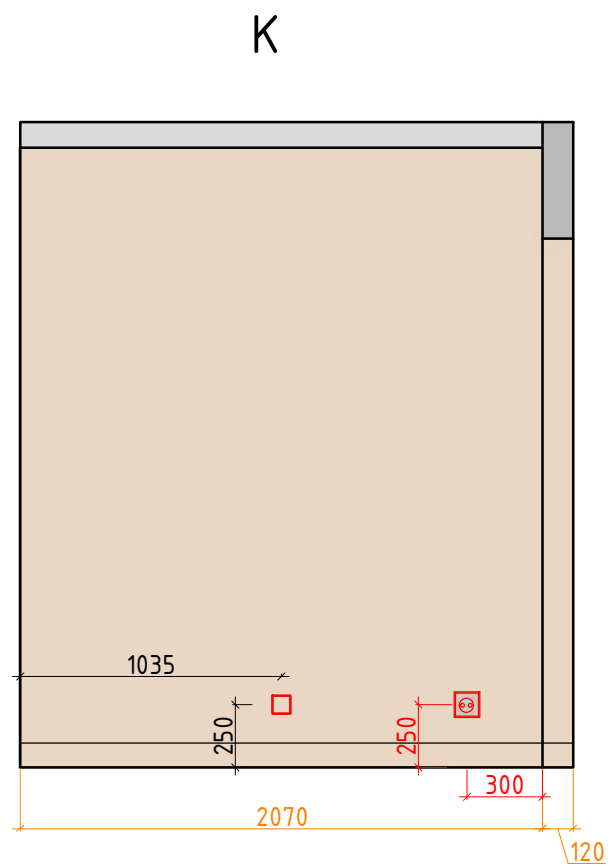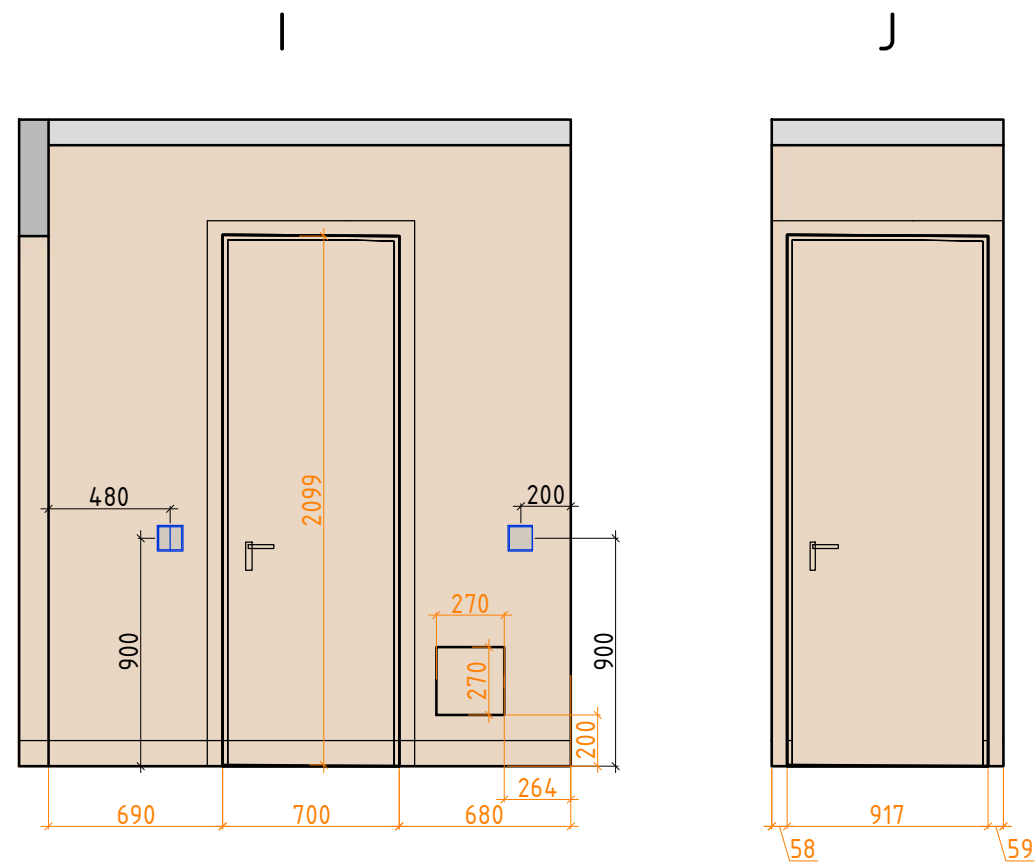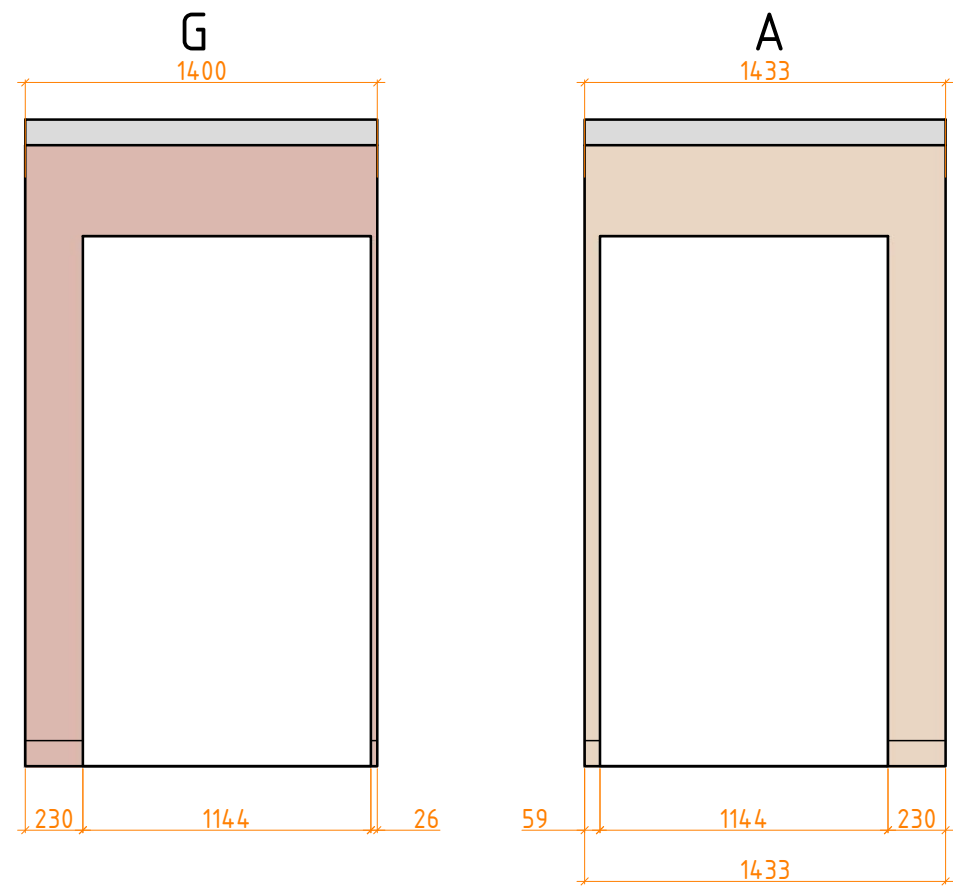

Условные обозначения:


- покразка тип 2
- покразка тип 3
- мебель по индивидуальным размерам
- Электрический вывод/подсветка
- Розетка
- Выключатель

Заказчик	Согласованно	Дата	Подпись	Адрес: г. Раменское ул. Коммунистическая 27,59	М 1:50		
		28.04.25			Стадия	Лист	Листов
Заказчик				Квартира		35	42
Дизайнер	Чапланова П.О						
				Развертки, коридоры, помещение № 5 (лист 2)	POLINA CHAPLANOVA DESIGN		

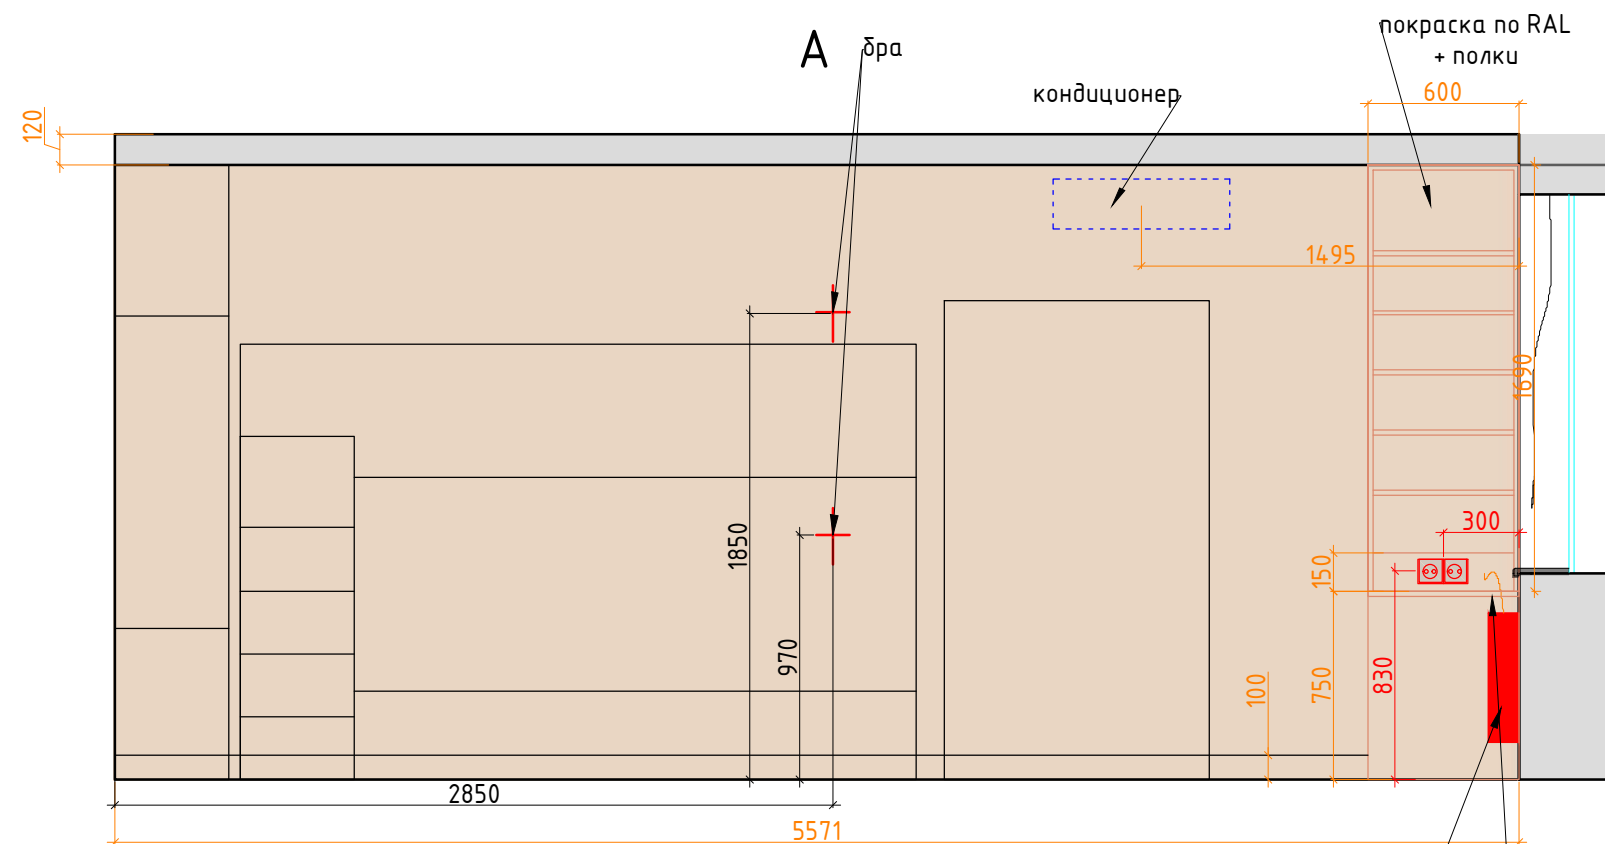

Внутреннее наполнение шкафов согласовывается с Заказчиком перед производством. Данный чертеж не может служить для производства столярных изделий, а является исключительно техническим заданием для конструктора по мебели.



предусмотреть отверстия в столешнице для конвекции и для выхода кабеля оборудования.

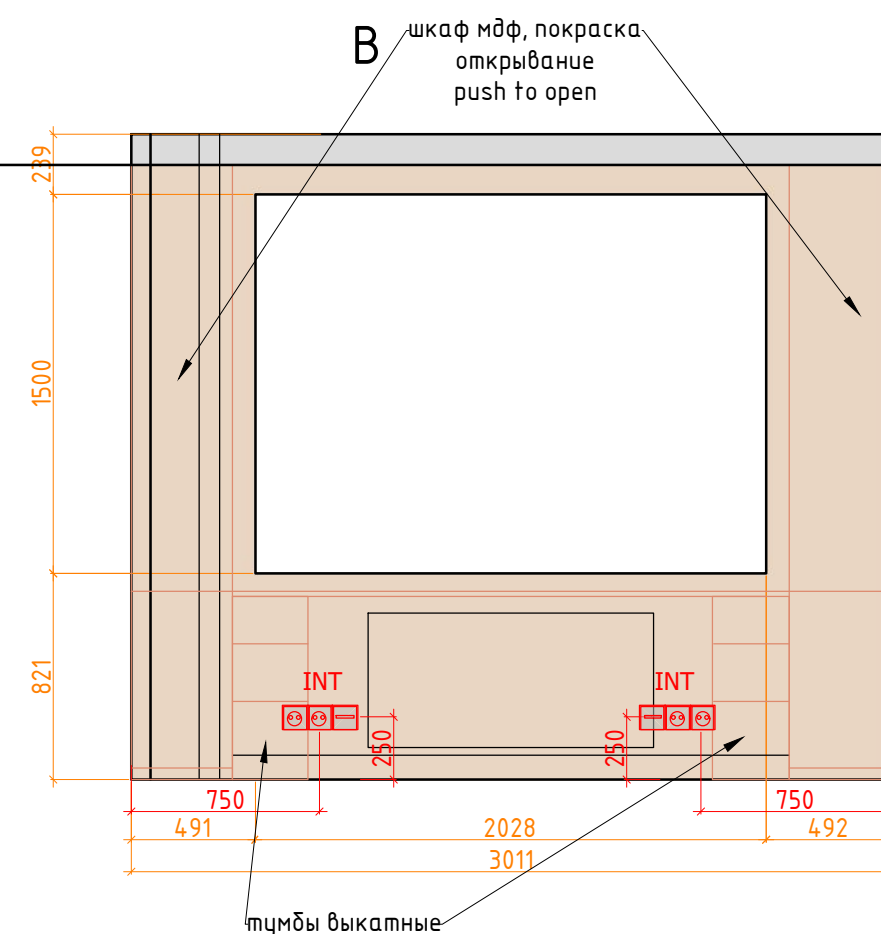

Условные обозначения:

- покраска тип 2
- покраска тип 3
- мебель по индивидуальным размерам
- Электрический вывод/подсветка
- Розетка
- Выключатель

Заказчик	Согласованно	Дата	Подпись	Адрес: г. Раменское ул. Коммунистическая 27,59	М 1:50		
		28.04.25			Стадия	Лист	Листов
Заказчик						36	42
Дизайнер	Чапланова П.О			Квартира	POLINA CHAPLANOVA DESIGN		
				Развертки, детская, помещение № 6 (лист 1)			

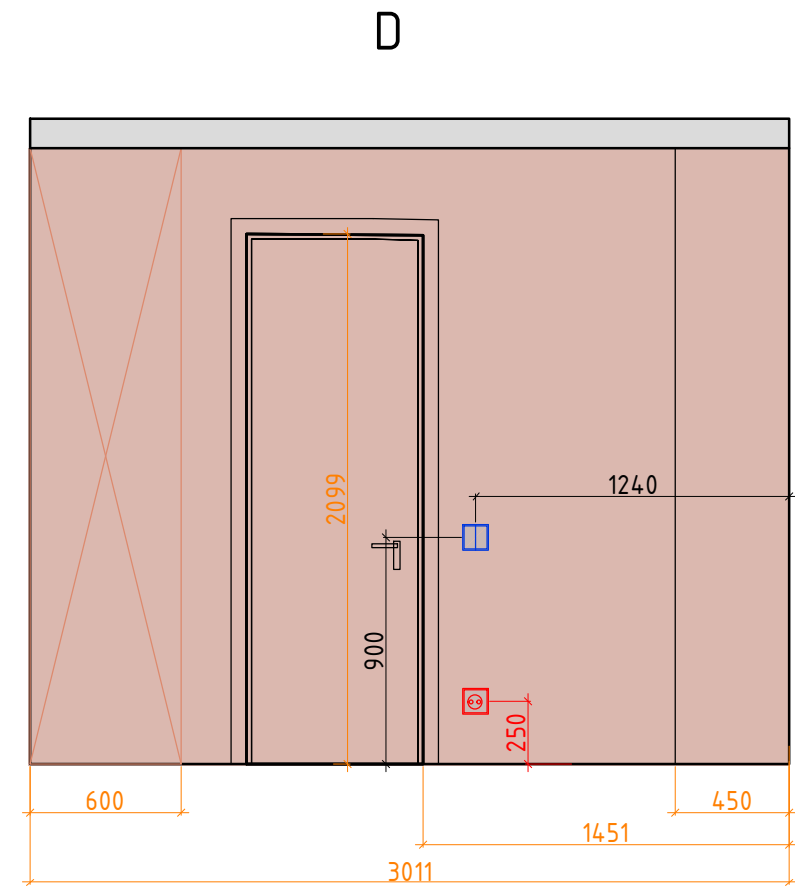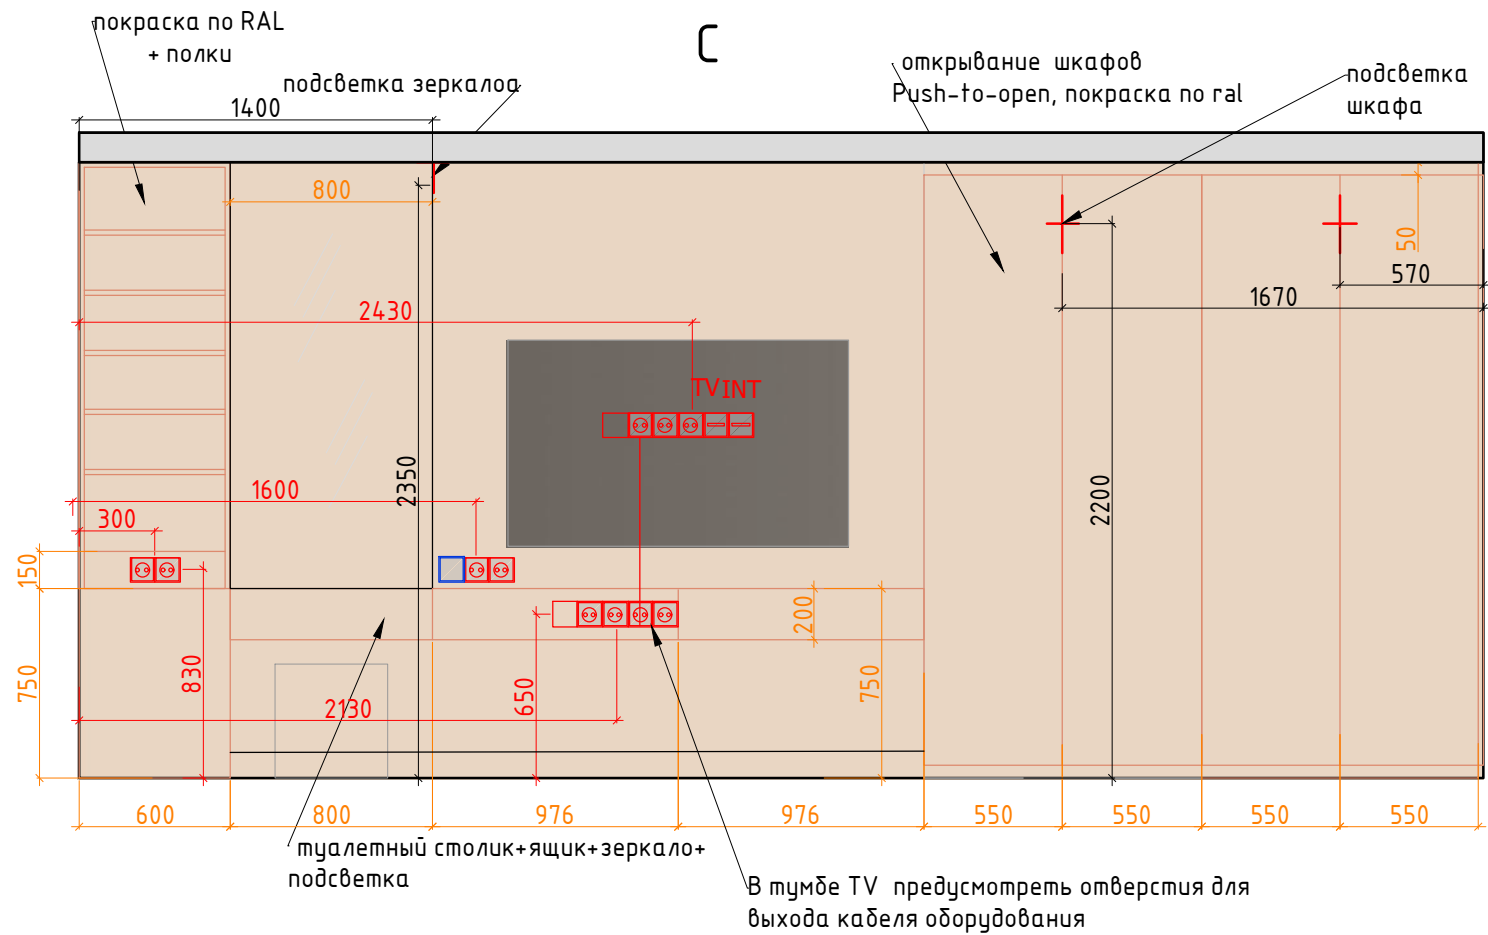


Условные обозначения:

- покрапка тип 2
- покрапка тип 3
- мебель по индивидуальным размерам
- Электрический вывод/подсветка
- Розетка
- Выключатель

М 1:50

Заказчик	Согласованно	Дата	Подпись	Адрес: г. Раменское ул. Коммунистическая 27,59					
		28.04.25			Стадия	Лист	Листов		
Заказчик						37	42		
Дизайнер	Чапланова П.О				POLINA CHAPLANOVA DESIGN				
				Квартира					
				Развертки, детская, помещение № 6 (лист 1)					

Формат А3

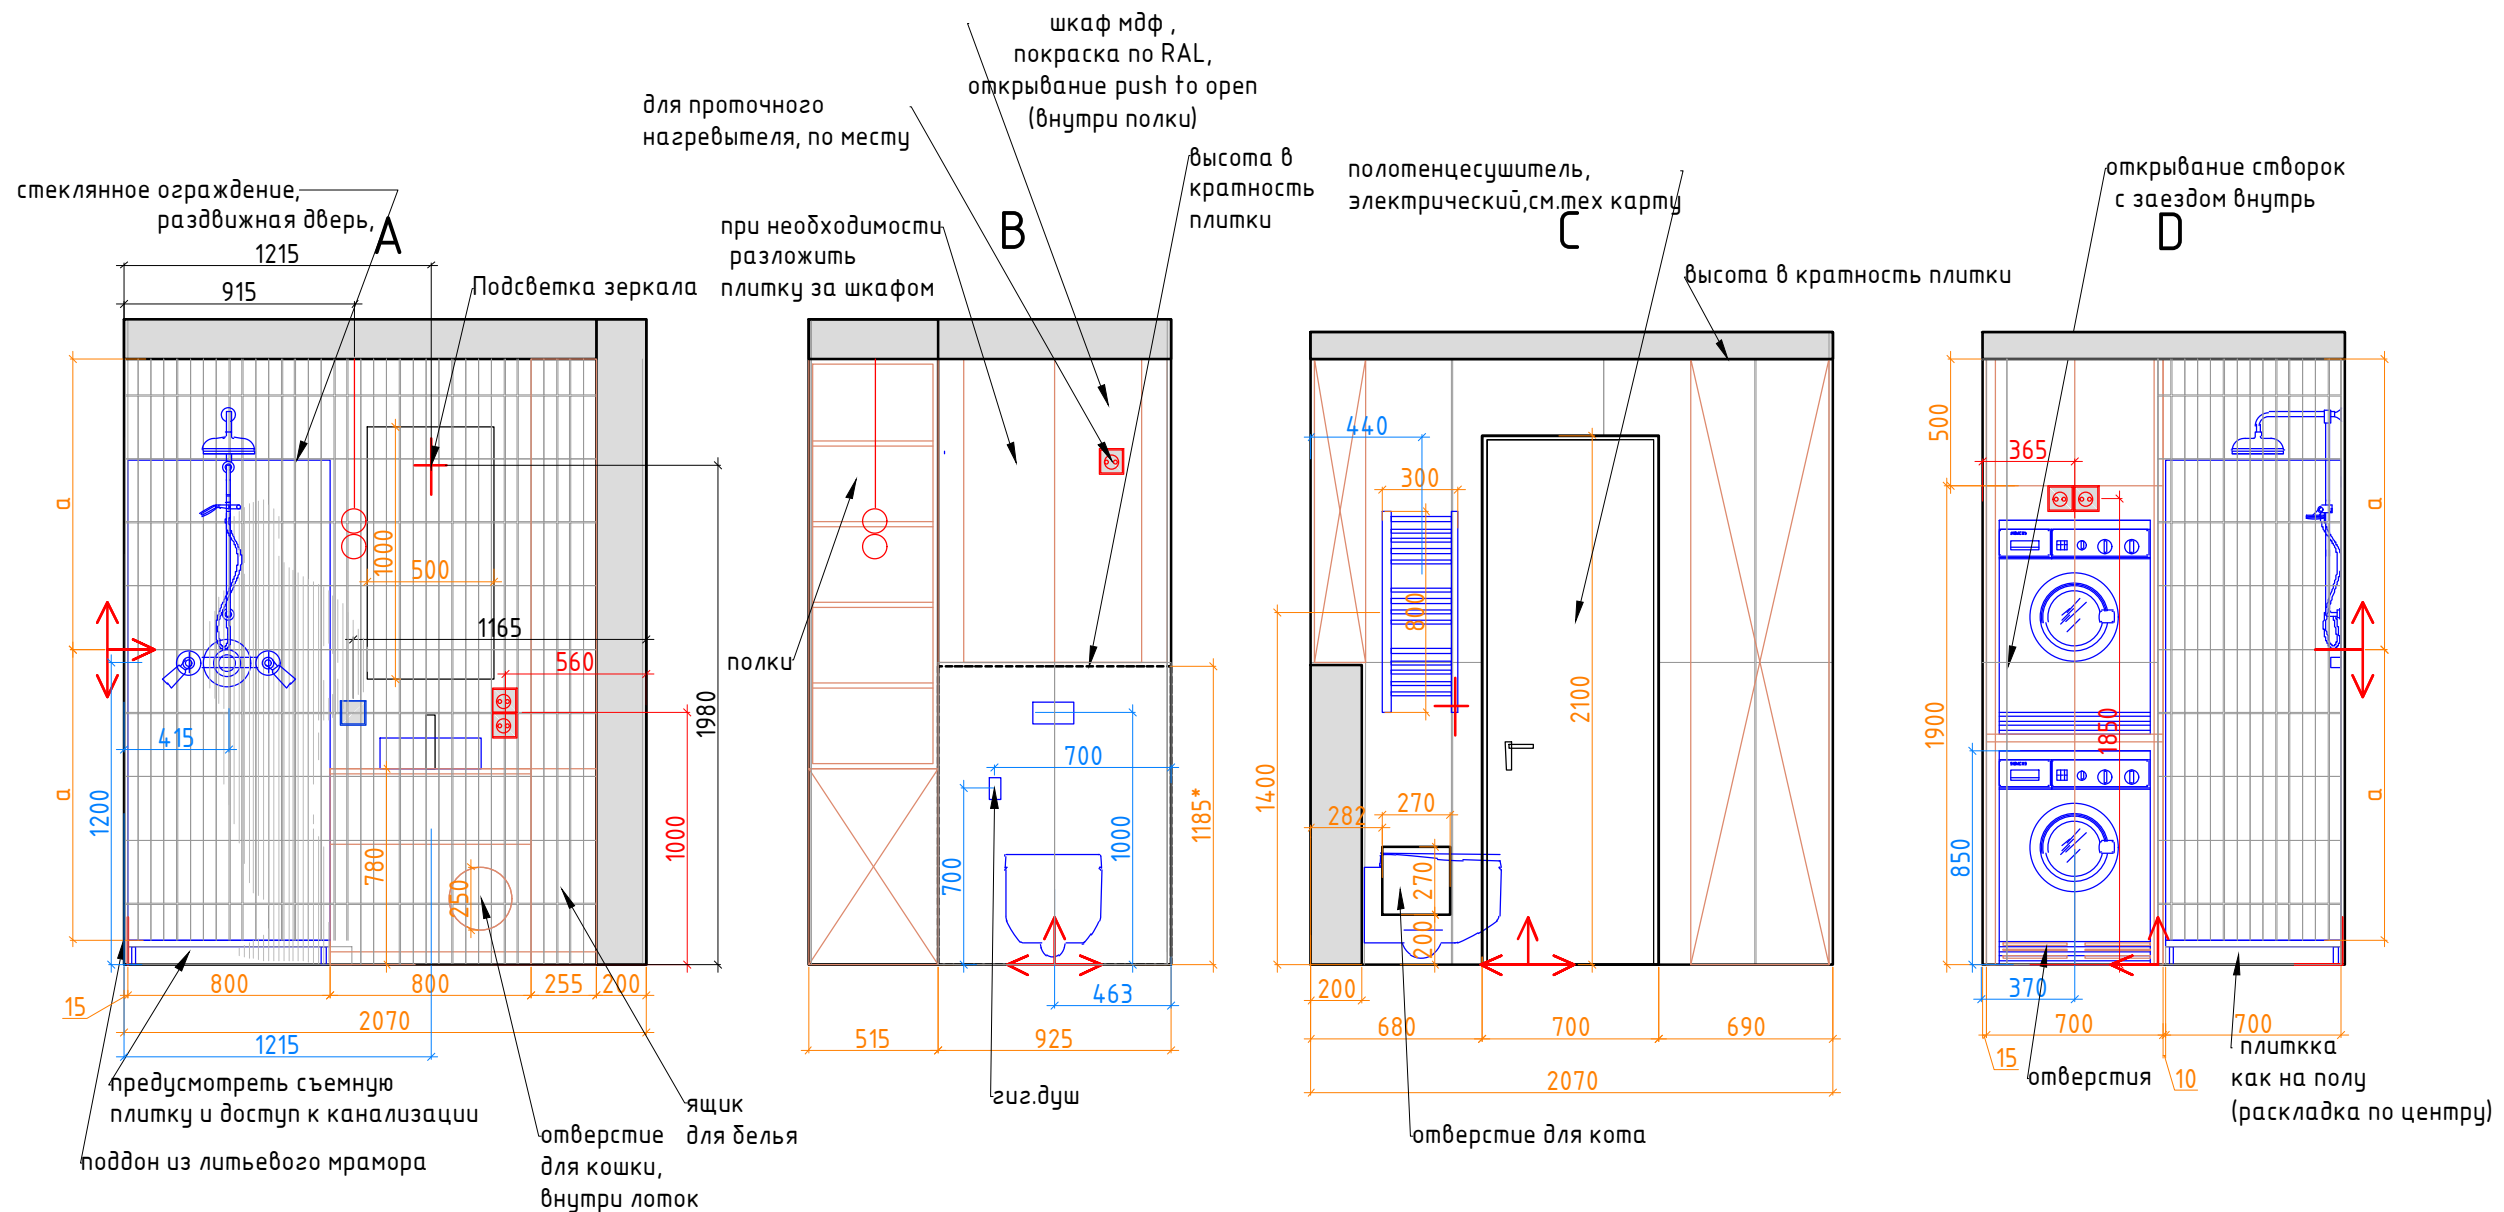

Внутреннее наполнение шкафов согласовывается с Заказчиком перед производством.
Данный чертеж не может служить для производства столярных изделий,
а является исключительно техническим заданием
для конструктора по мебели.

Условные обозначения:



плитка тип 3 120x60



плитка тип 4 5x25



мебель по индивидуальным размерам



Начало раскладки плитки

Плитка разложена с учетом шва 2 мм.

При монтаже учитывать расположение столярных изделий.


Углы плитки запил под 45град.

*Высоту потолка для инсталляции и высоту потолка сделать в кратность плитки




М 1:50

Заказчик	Согласованно	Дата	Подпись	Адрес: г. Раменское ул. Коммунистическая 27,59			
		28.04.25			Стадия	Лист	Листов
Заказчик				Квартира		38	42
Дизайнер	Чапланова П.О						
				Развертки, санузел, помещение № 7-8	POLINA CHAPLANOVA DESIGN		

Формат А3

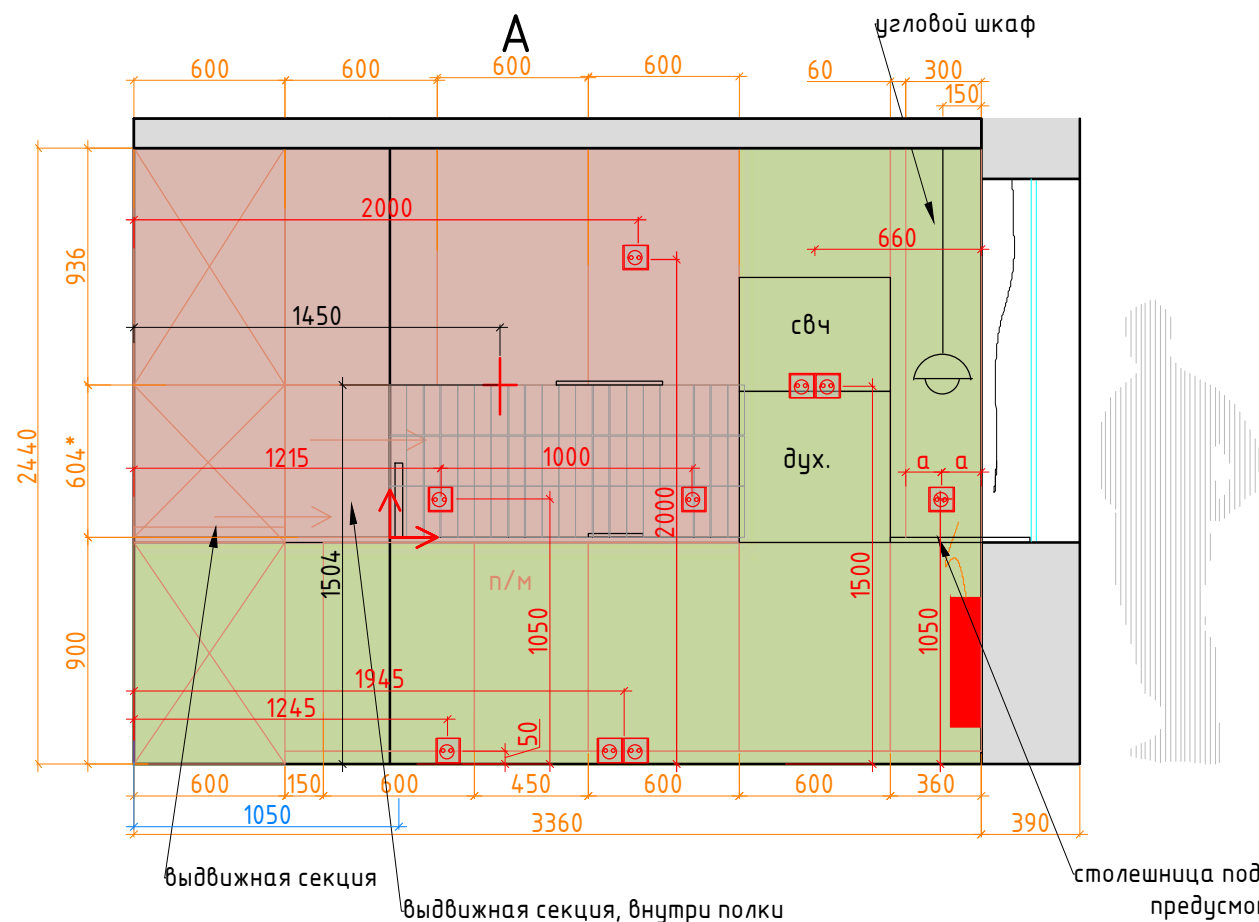

Внутреннее наполнение шкафов согласовывается с Заказчиком перед производством. Данный чертеж не может служить для производства столярных изделий, а является исключительно техническим заданием для конструктора по мебели.

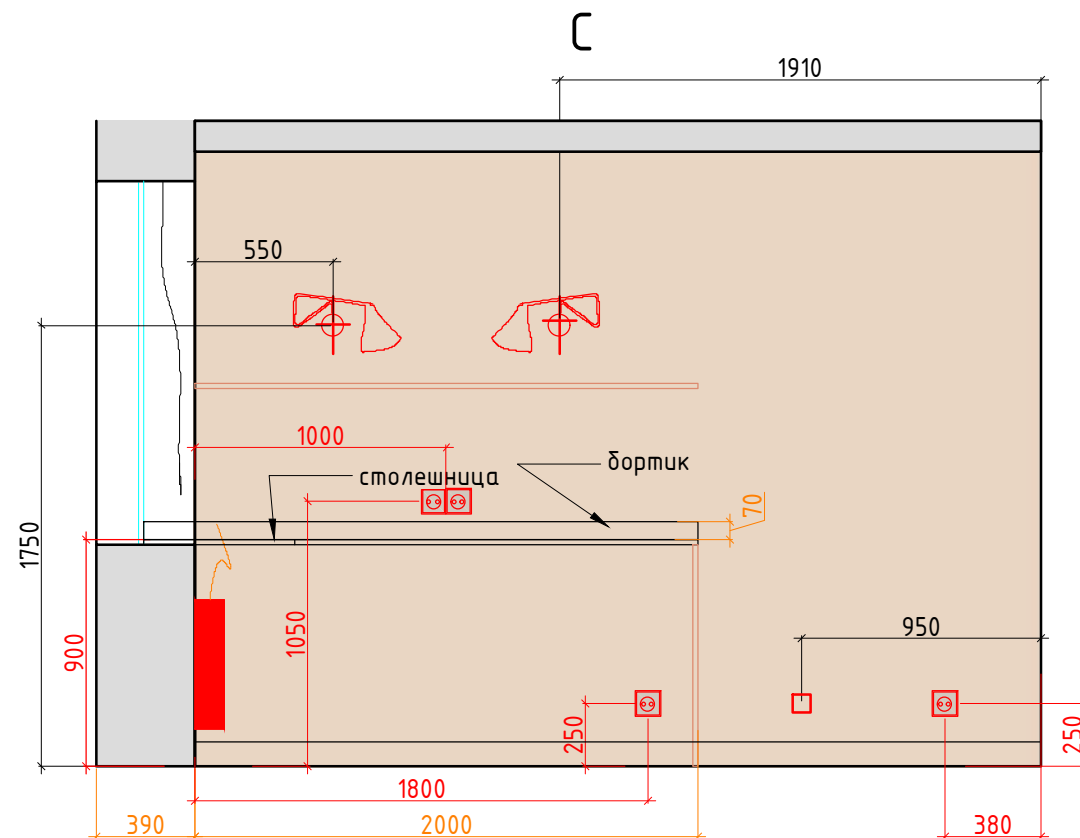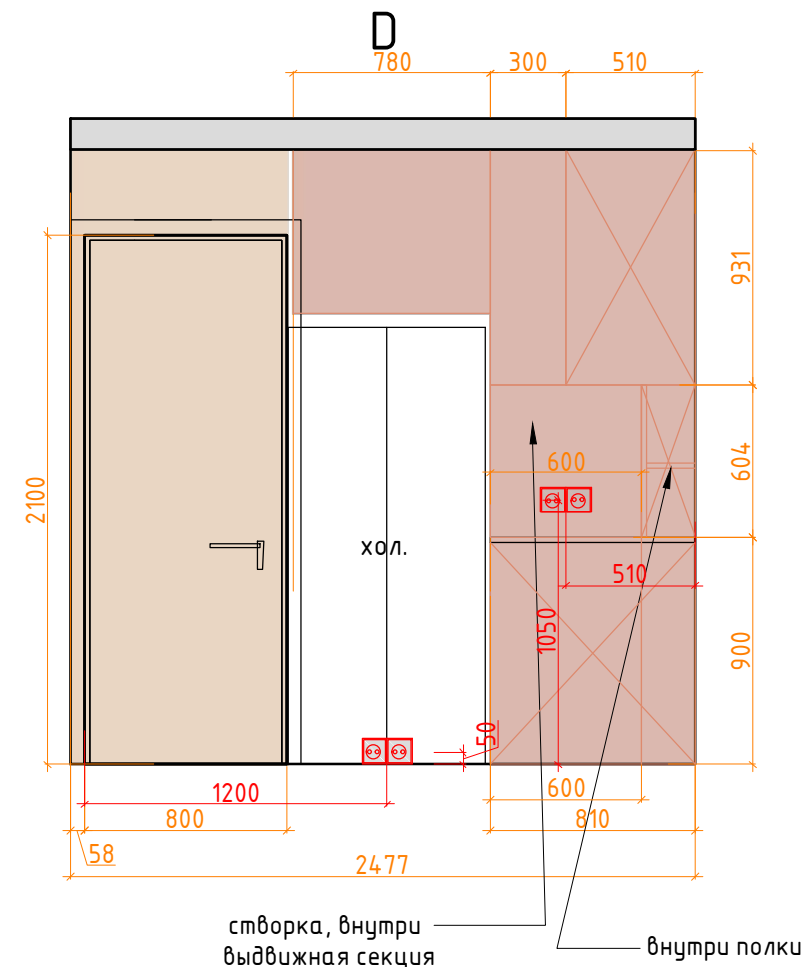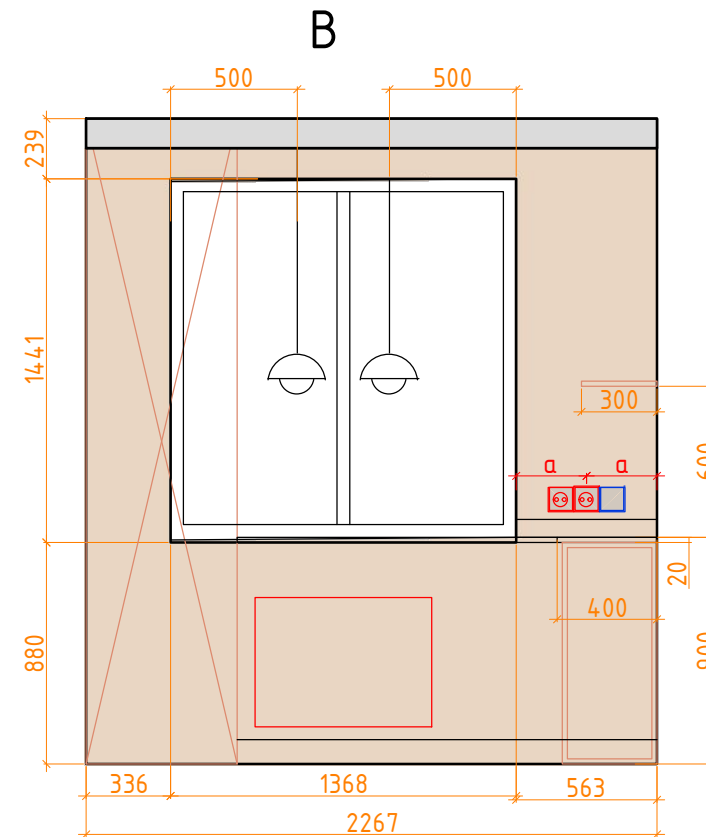

Условные обозначения:



покраска тип 2



плитка тип 4 5x25




мебель по индивидуальным размерам



Начало раскладки плитки

*Высоту шкафов определить в кратность плитки

Заказчик	Согласованно	Дата	Подпись	Адрес: г. Раменское ул. Коммунистическая 27,59	М 1:50		
		28.04.25			Стадия	Лист	Листов
Заказчик				Квартира		39	42
Дизайнер	Чапланова П.О				POLINA CHAPLANOVA DESIGN		
				Развертки, кухня, помещение № 9			

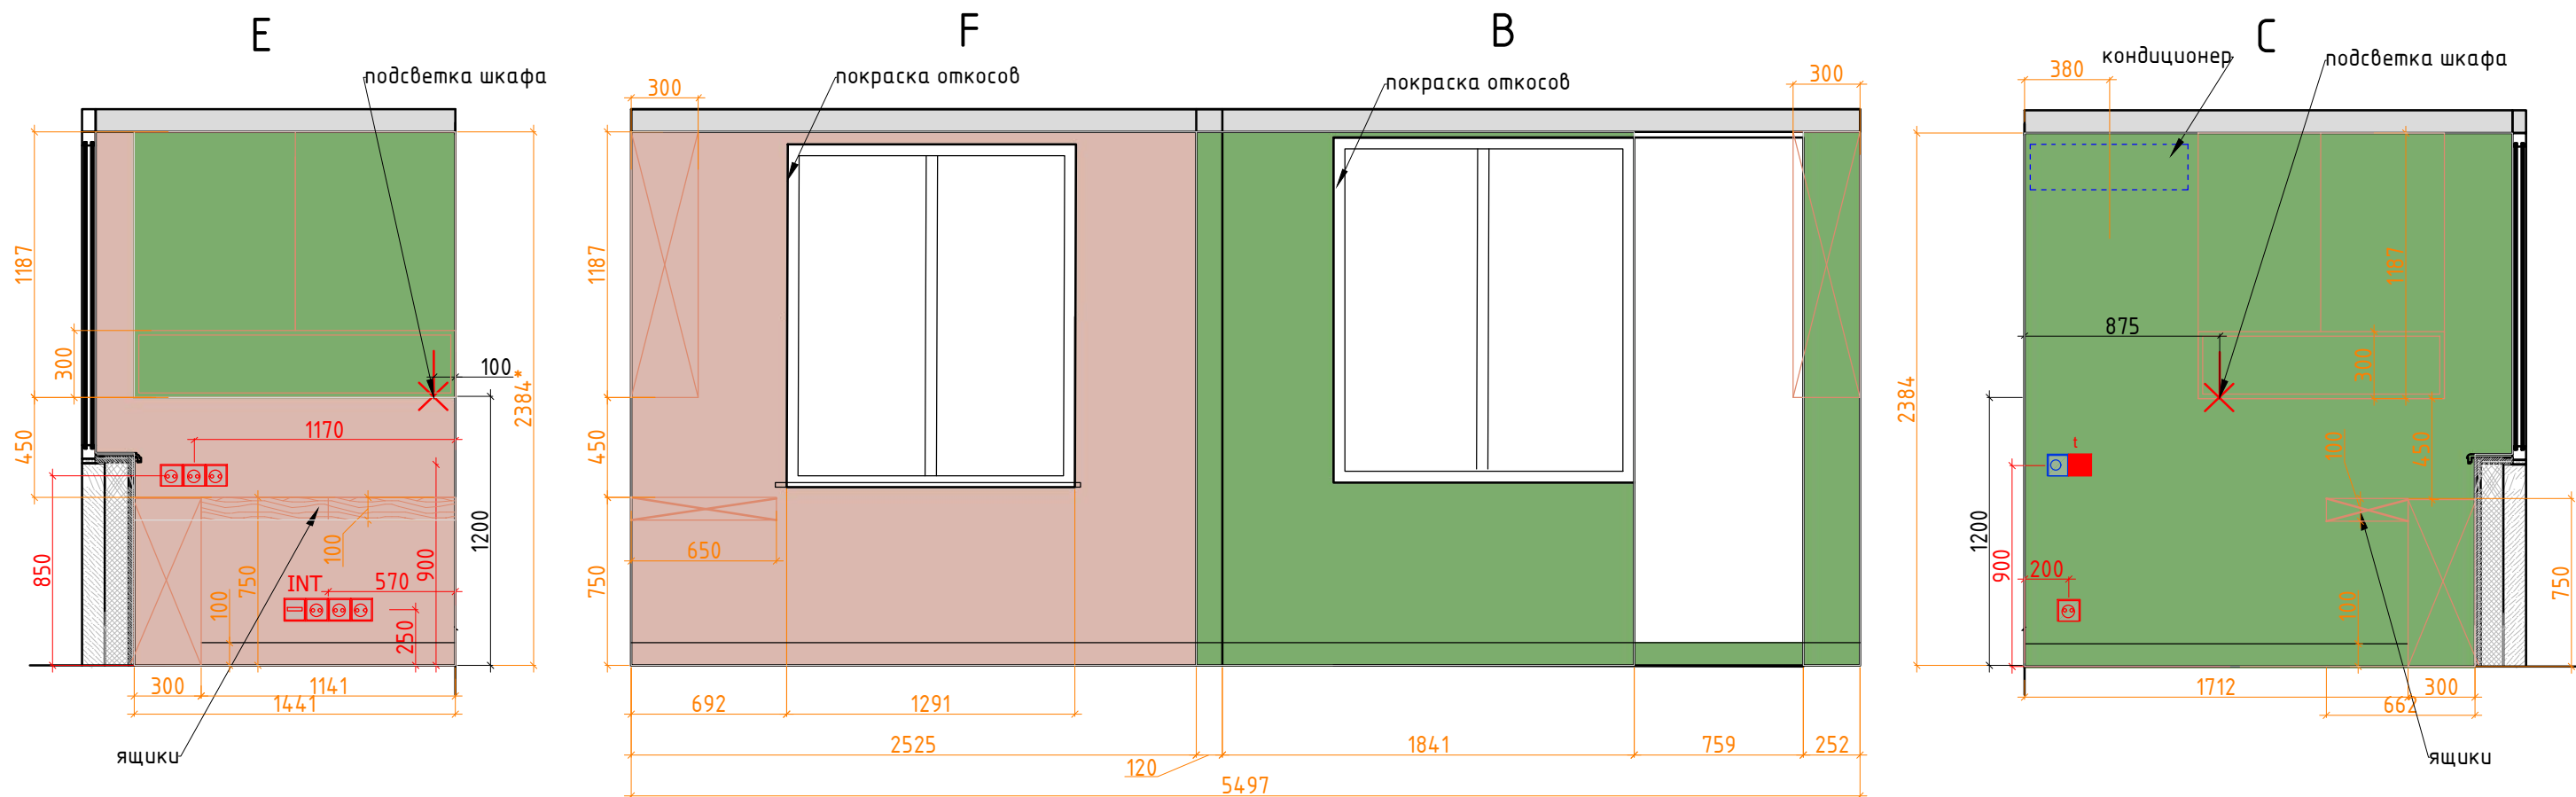

Внутреннее наполнение шкафов согласовывается с Заказчиком перед производством.
Данный чертеж не может служить для производства столярных изделий,
а является исключительно техническим заданием
для конструктора по мебели.

Условные обозначения:

покраска тип 3

покраска тип 4

мебель по индивидуальным размерам

Электрический вывод/подсветка

Розетка

Выключатель

Заказчик	Согласованно	Дата	Подпись	Адрес: г. Раменское ул. Коммунистическая 27,59			
		28.04.25			Стадия	Лист	Листов
Заказчик						40	42
Дизайнер	Чапланова П.О			Квартира	POLINA CHAPLANOVA DESIGN		
				Развертки, лоджия помещение №10			

Ведомость отделочных материалов					
№ пом.	Наименование помещения		Отделочный материал	Ед. изм	Кол-во*, без запаса
1	Прихожая	потолок	покраска тип 1	кв.м.	3,0
		стены	покраска тип 1	кв.м.	15,5
		пол	плитка микс 20x20	кв.м.	3,0
			плинтус	п/м.	4,0
2	Гостиная	потолок	натяжной потолок белый	кв.м.	12,5
		стены	покраска тип 2	кв.м.	14,0
			покраска тип 3	кв.м.	9,0
			покраска тип 4	кв.м.	9,0
		пол	кварцвинил	кв.м.	12,5
			плинтус	п/м.	12,5
3	Спальня	потолок	натяжной потолок белый	кв.м.	10,3
		стены	покраска тип 2	кв.м.	10,0
			покраска тип 3	кв.м.	8,0
			обои	кв.м.	3,0
		пол	кварцвинил	кв.м.	10,3
			плинтус	кв.м.	2,0
4	Санузел	потолок	натяжной потолок белый	кв.м.	2,1
		стены	плитка тип 1 120x60	кв.м.	6,7
			плитка тип 2 6,5x20	кв.м.	5,0
		пол	плитка тип 3 22.3x22x3	кв.м.	1,2
			поддон 80x70 искусственный камень	шт	1,0
5	Прихожая	потолок	потолок белый ГКЛ	кв.м.	4,3
			натяжной потолок белый	кв.м.	2,0
			покраска тип 3	кв.м.	1,5
		стены	покраска тип 2	кв.м.	30,0
			покраска тип 3	кв.м.	10,0
		пол	кварцвинил	кв.м.	8,5
			плинтус	кв.м.	8,0
6	Спальня детская	потолок	натяжной потолок белый	кв.м.	17,2
		стены	покраска тип 2	кв.м.	31,0
			покраска тип 3	кв.м.	8,0
		пол	кварцвинил	кв.м.	17,2
			плинтус	кв.м.	11,5
7 8	Санузел	потолок	натяжной потолок белый	кв.м.	3,2
		стены	плитка тип 3 120x60	кв.м.	7,5
			плитка тип 4 5x25	кв.м.	6,5
		пол	плитка микс 20x20	кв.м.	2,2
			поддон 80x70 искусственный камень	шт	1,0

9	Кухня	потолок	покраска белый	кв.м.	7,8
		стены	покраска тип 2	кв.м.	14,0
			столешница, фартук плитка тип 4 5x25	кв.м.	1,0
		пол	кварцвинил	кв.м.	7,8
плинтус	п/м.		5,5		
10	Лоджия	потолок	натяжной потолок белый	кв.м.	5,1
		стены	покраска тип 3	кв.м.	11,0
			покраска тип 4	кв.м.	13,5
		пол	кварцвинил	кв.м.	5,5
			плинтус	кв.м.	10,0
* площадь дана без запаса					

Заказчик	Согласованно	Дата	Подпись	Адрес: г. Раменское ул. Коммунистическая 27,59			
		28.04.25			Стадия	Лист	Листов
Заказчик						42	42
Дизайнер	Чапланова П.О			Квартира	POLINA CHAPLANOVA DESIGN		
				Ведомость отделочных материалов			