


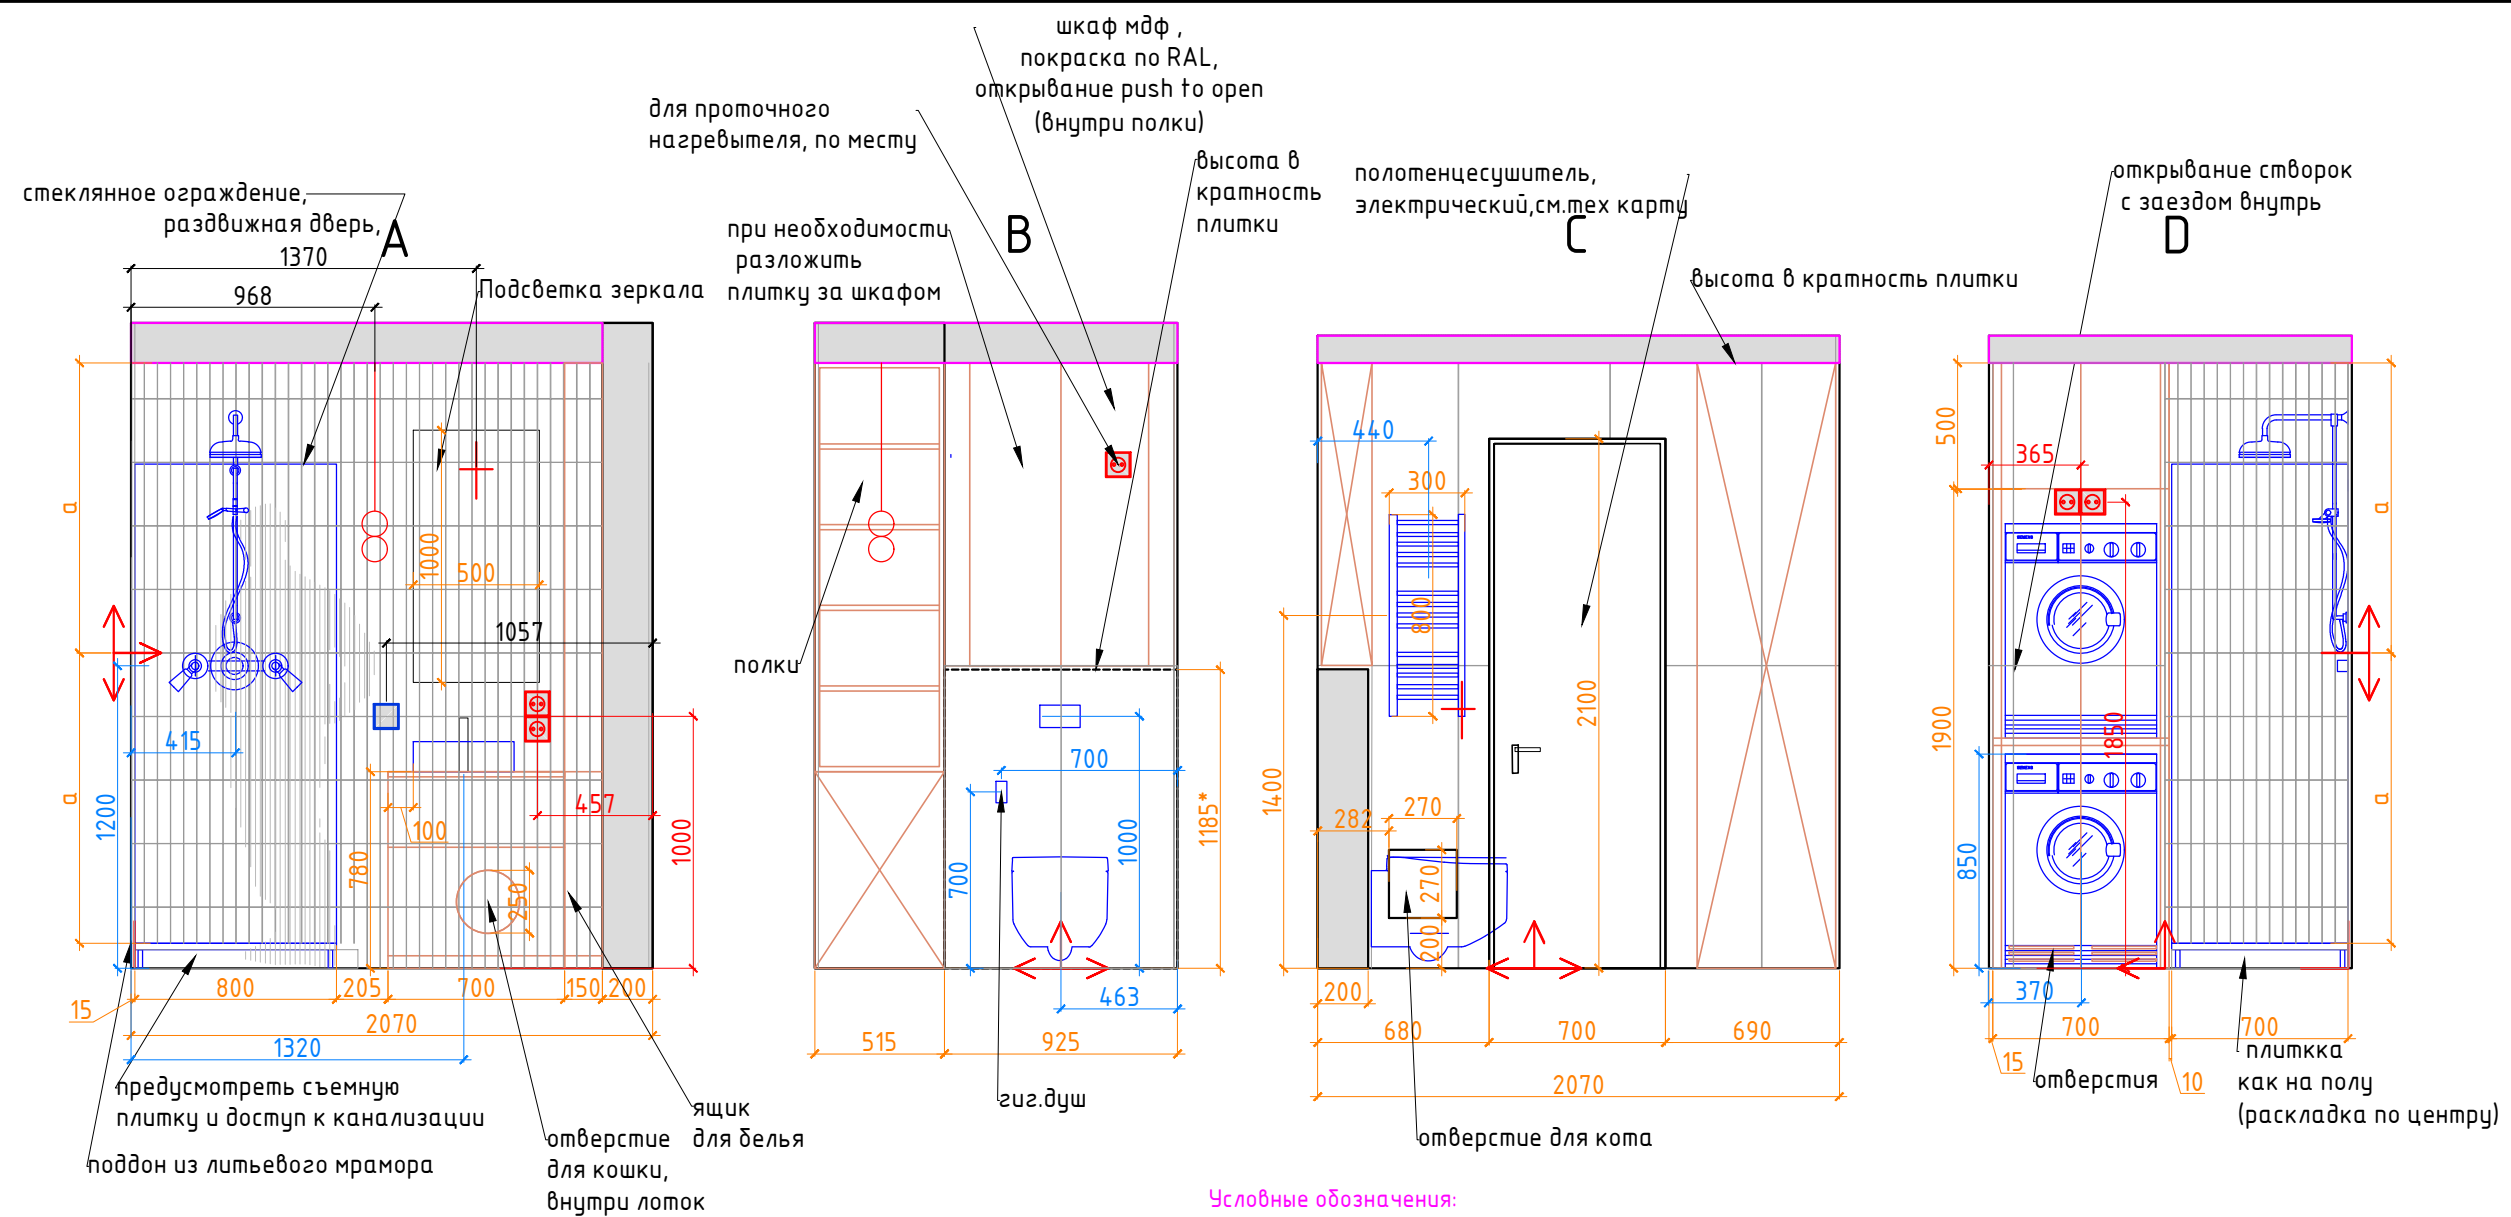


Внутреннее наполнение шкафов согласовывается с Заказчиком перед производством. Данный чертеж не может служить для производства столярных изделий, а является исключительно техническим заданием для конструктора по мебели.

Условные обозначения:

- плитка тип 3 120x60
- плитка тип 4 5x25
- мебель по индивидуальным размерам
- Начало раскладки плитки

Плитка разложена с учетом шва 2 мм.
При монтаже учитывать расположение столярных изделий.
Углы плитки запил под 45град.
*Высоту потолка для инсталляции и высоту потолка сделать в кратность плитки

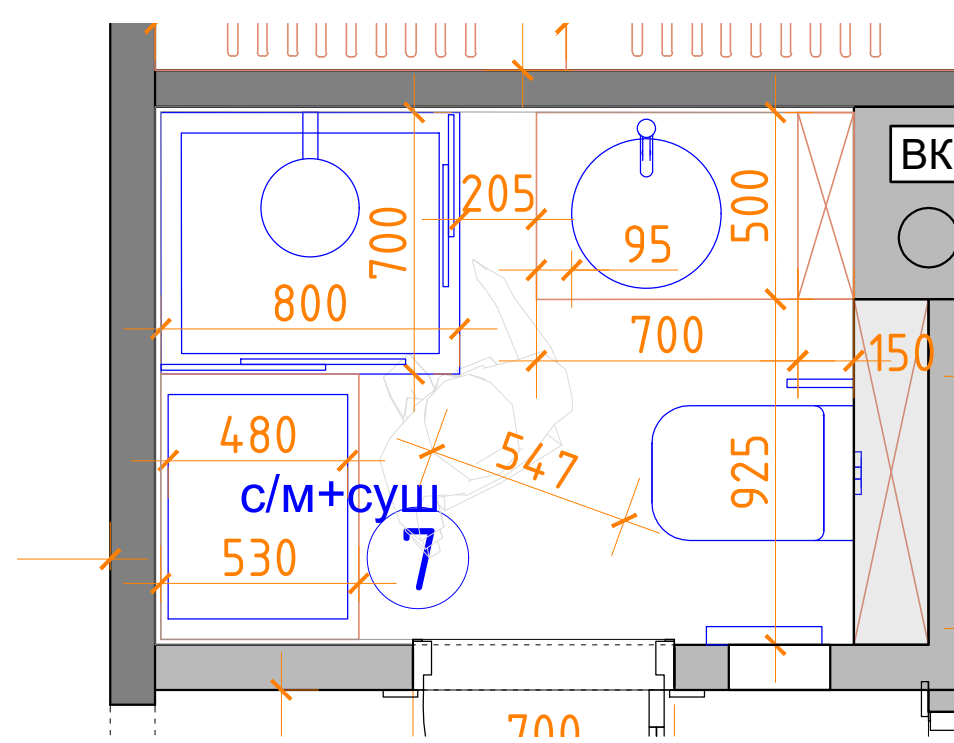

Заказчик	Согласованно	Дата	Подпись	Адрес: г. Раменское ул. Коммунистическая 27,59			
		08.08.25			Стадия	Лист	Листов
Заказчик						38	83
Дизайнер	Чапанова П.О			Квартира	POLINA CHAPLANOVA DESIGN		
				Развертки, санузел, помещение № 7-8 (ИЗМЕНЕНИЯ)			