


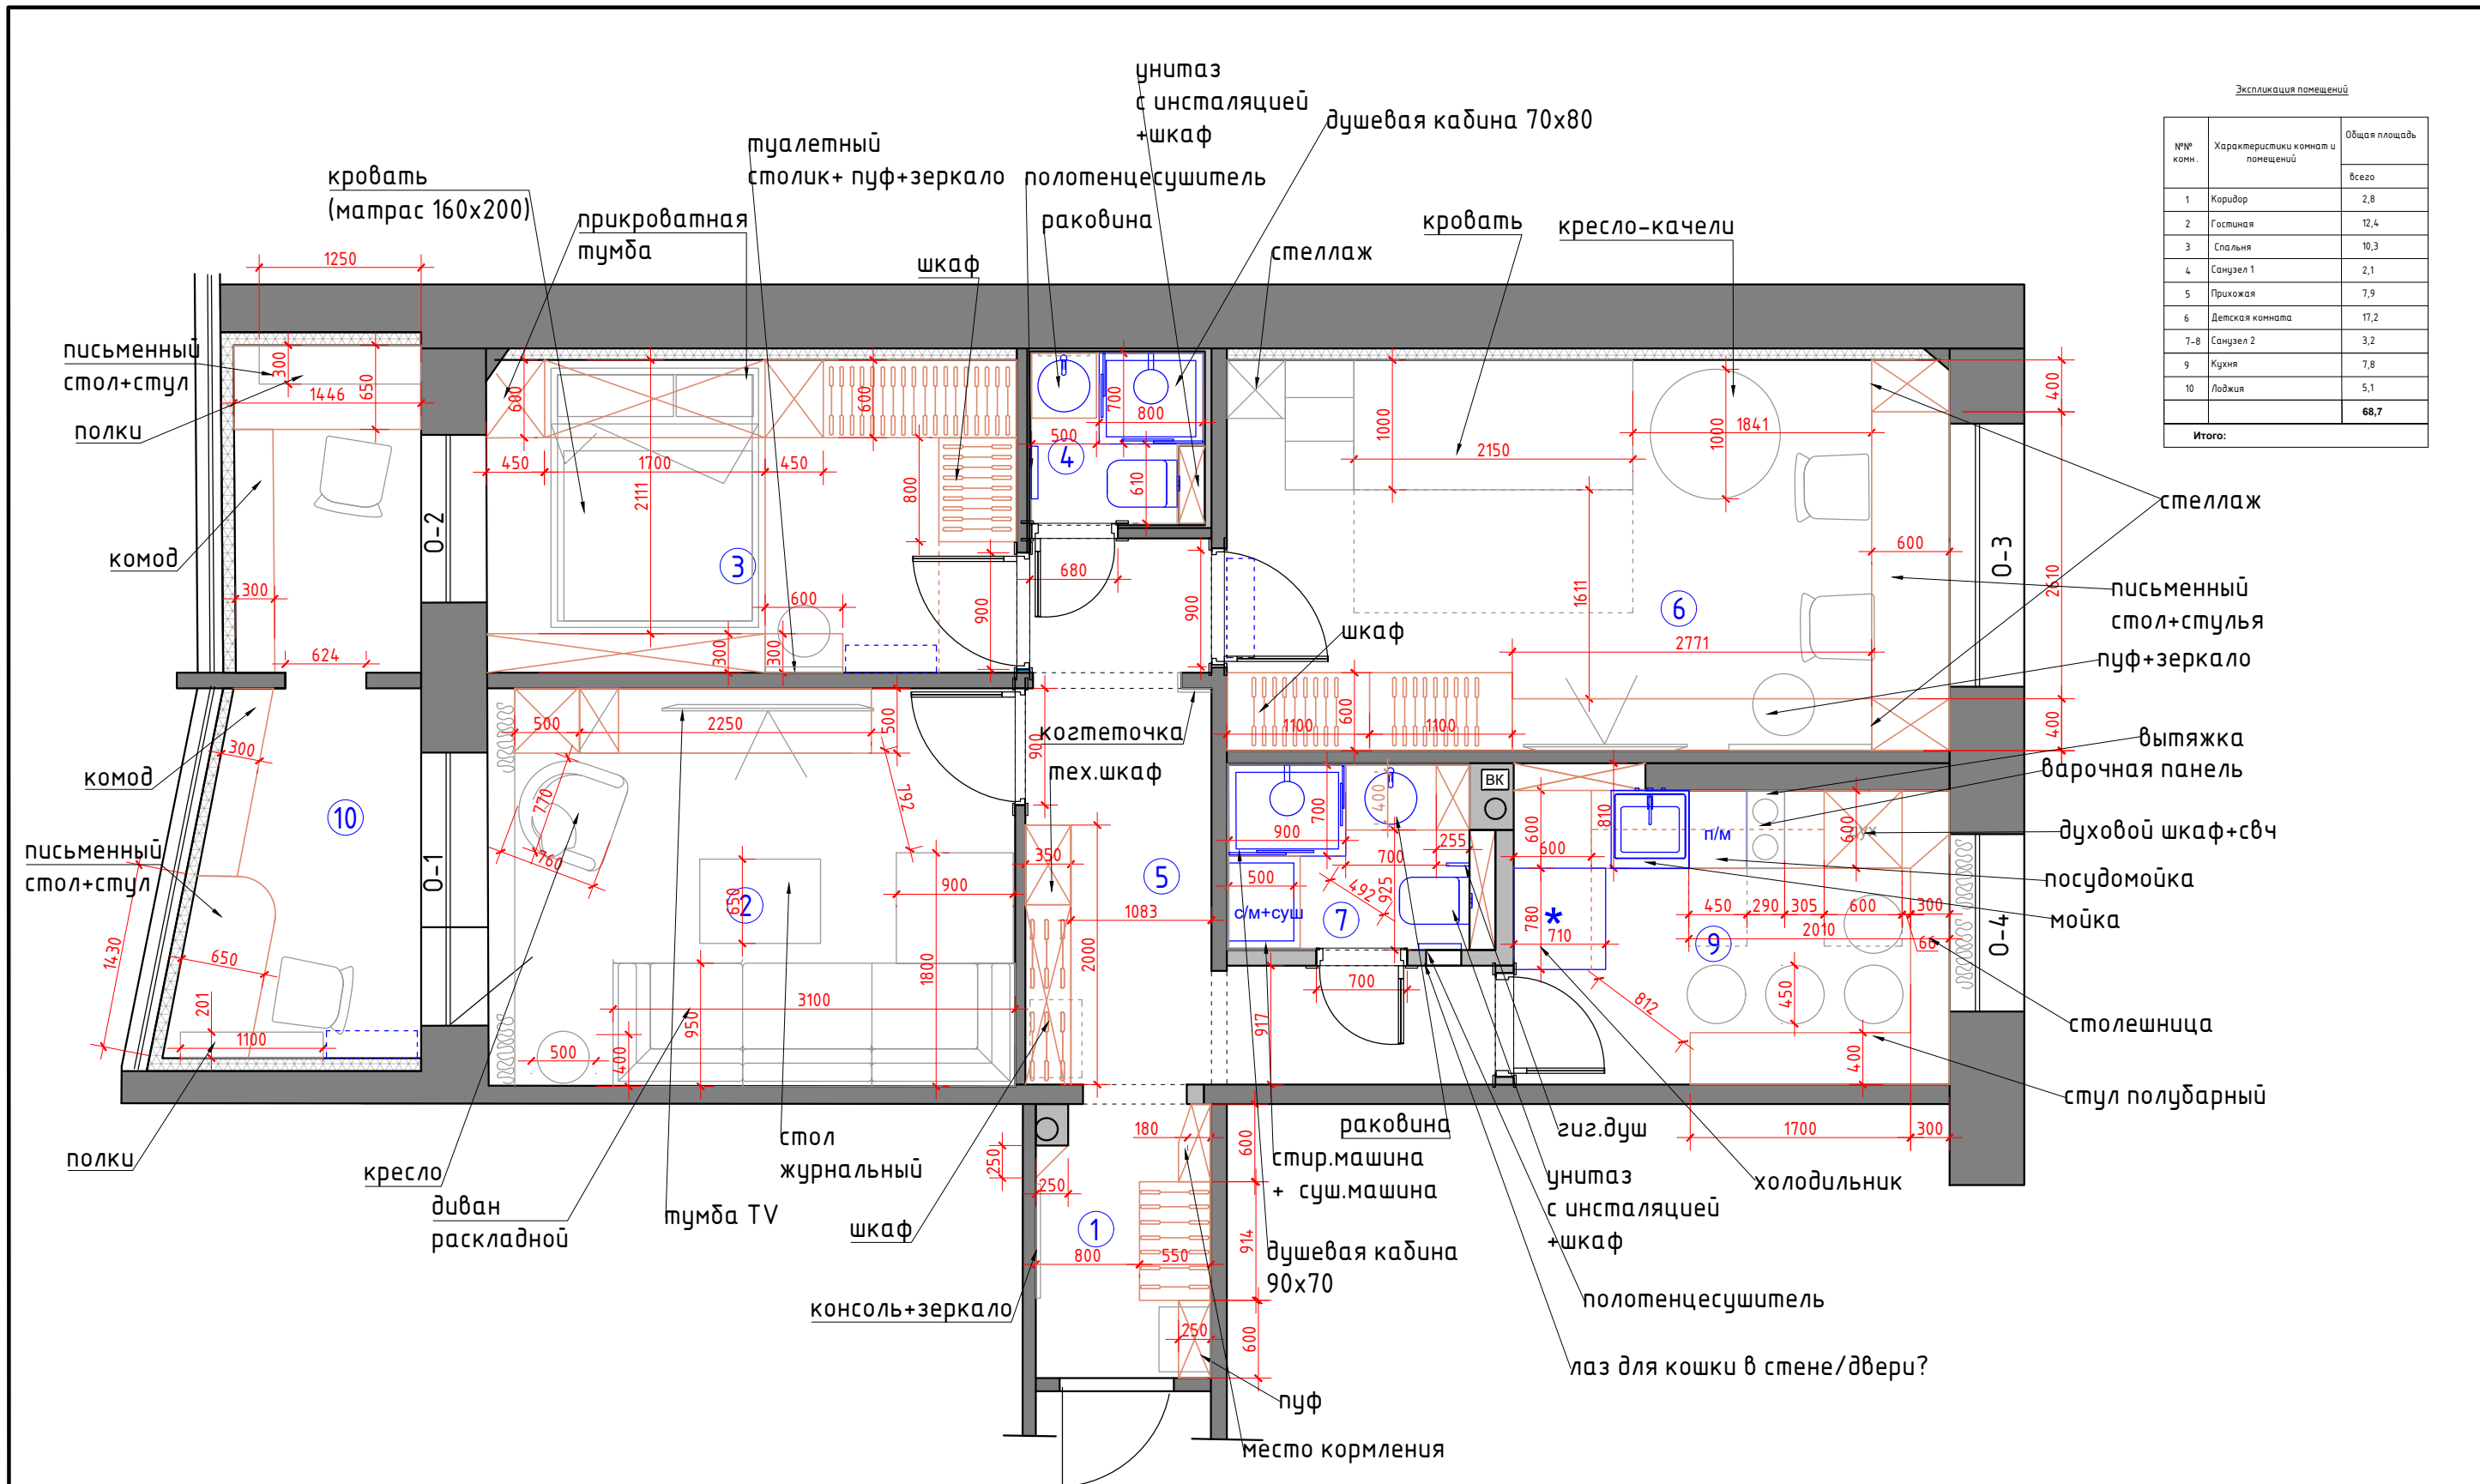


Экспликация помещений		
№№ комн.	Характеристики комнат и помещений	Общая площадь
		всего
1	Коридор	2,8
2	Гостиная	12,4
3	Спальня	10,3
4	Санузел 1	2,1
5	Прихожая	7,9
6	Детская комната	17,2
7-8	Санузел 2	3,2
9	Кухня	7,8
10	Лоджия	5,1
Итого:		68,7

Условные обозначения
— мебель по индивидуальным размерам [---] кондиционер

Заказчик	Согласованно	Дата	Подпись	Адрес: г. Раменское ул. Коммунистическая 27,59			
		11.04.25			Стадия	Лист	Листов
Заказчик				Квартира	POLINA CHAPLANOVA DESIGN		
Дизайнер	Чапланова П.О						
				План расстановки мебели и оборудования			

Экспликация помещений

№№ комн.	Характеристики комнат и помещений	Общая площадь
		всего
1	Коридор	2,8
2	Гостиная	12,4
3	Спальня	10,3
4	Санузел 1	2,1
5	Прихожая	7,9
6	Детская комната	17,2
7-8	Санузел 2	3,2
9	Кухня	7,8
10	Лоджия	5,1
Итого:		68,7

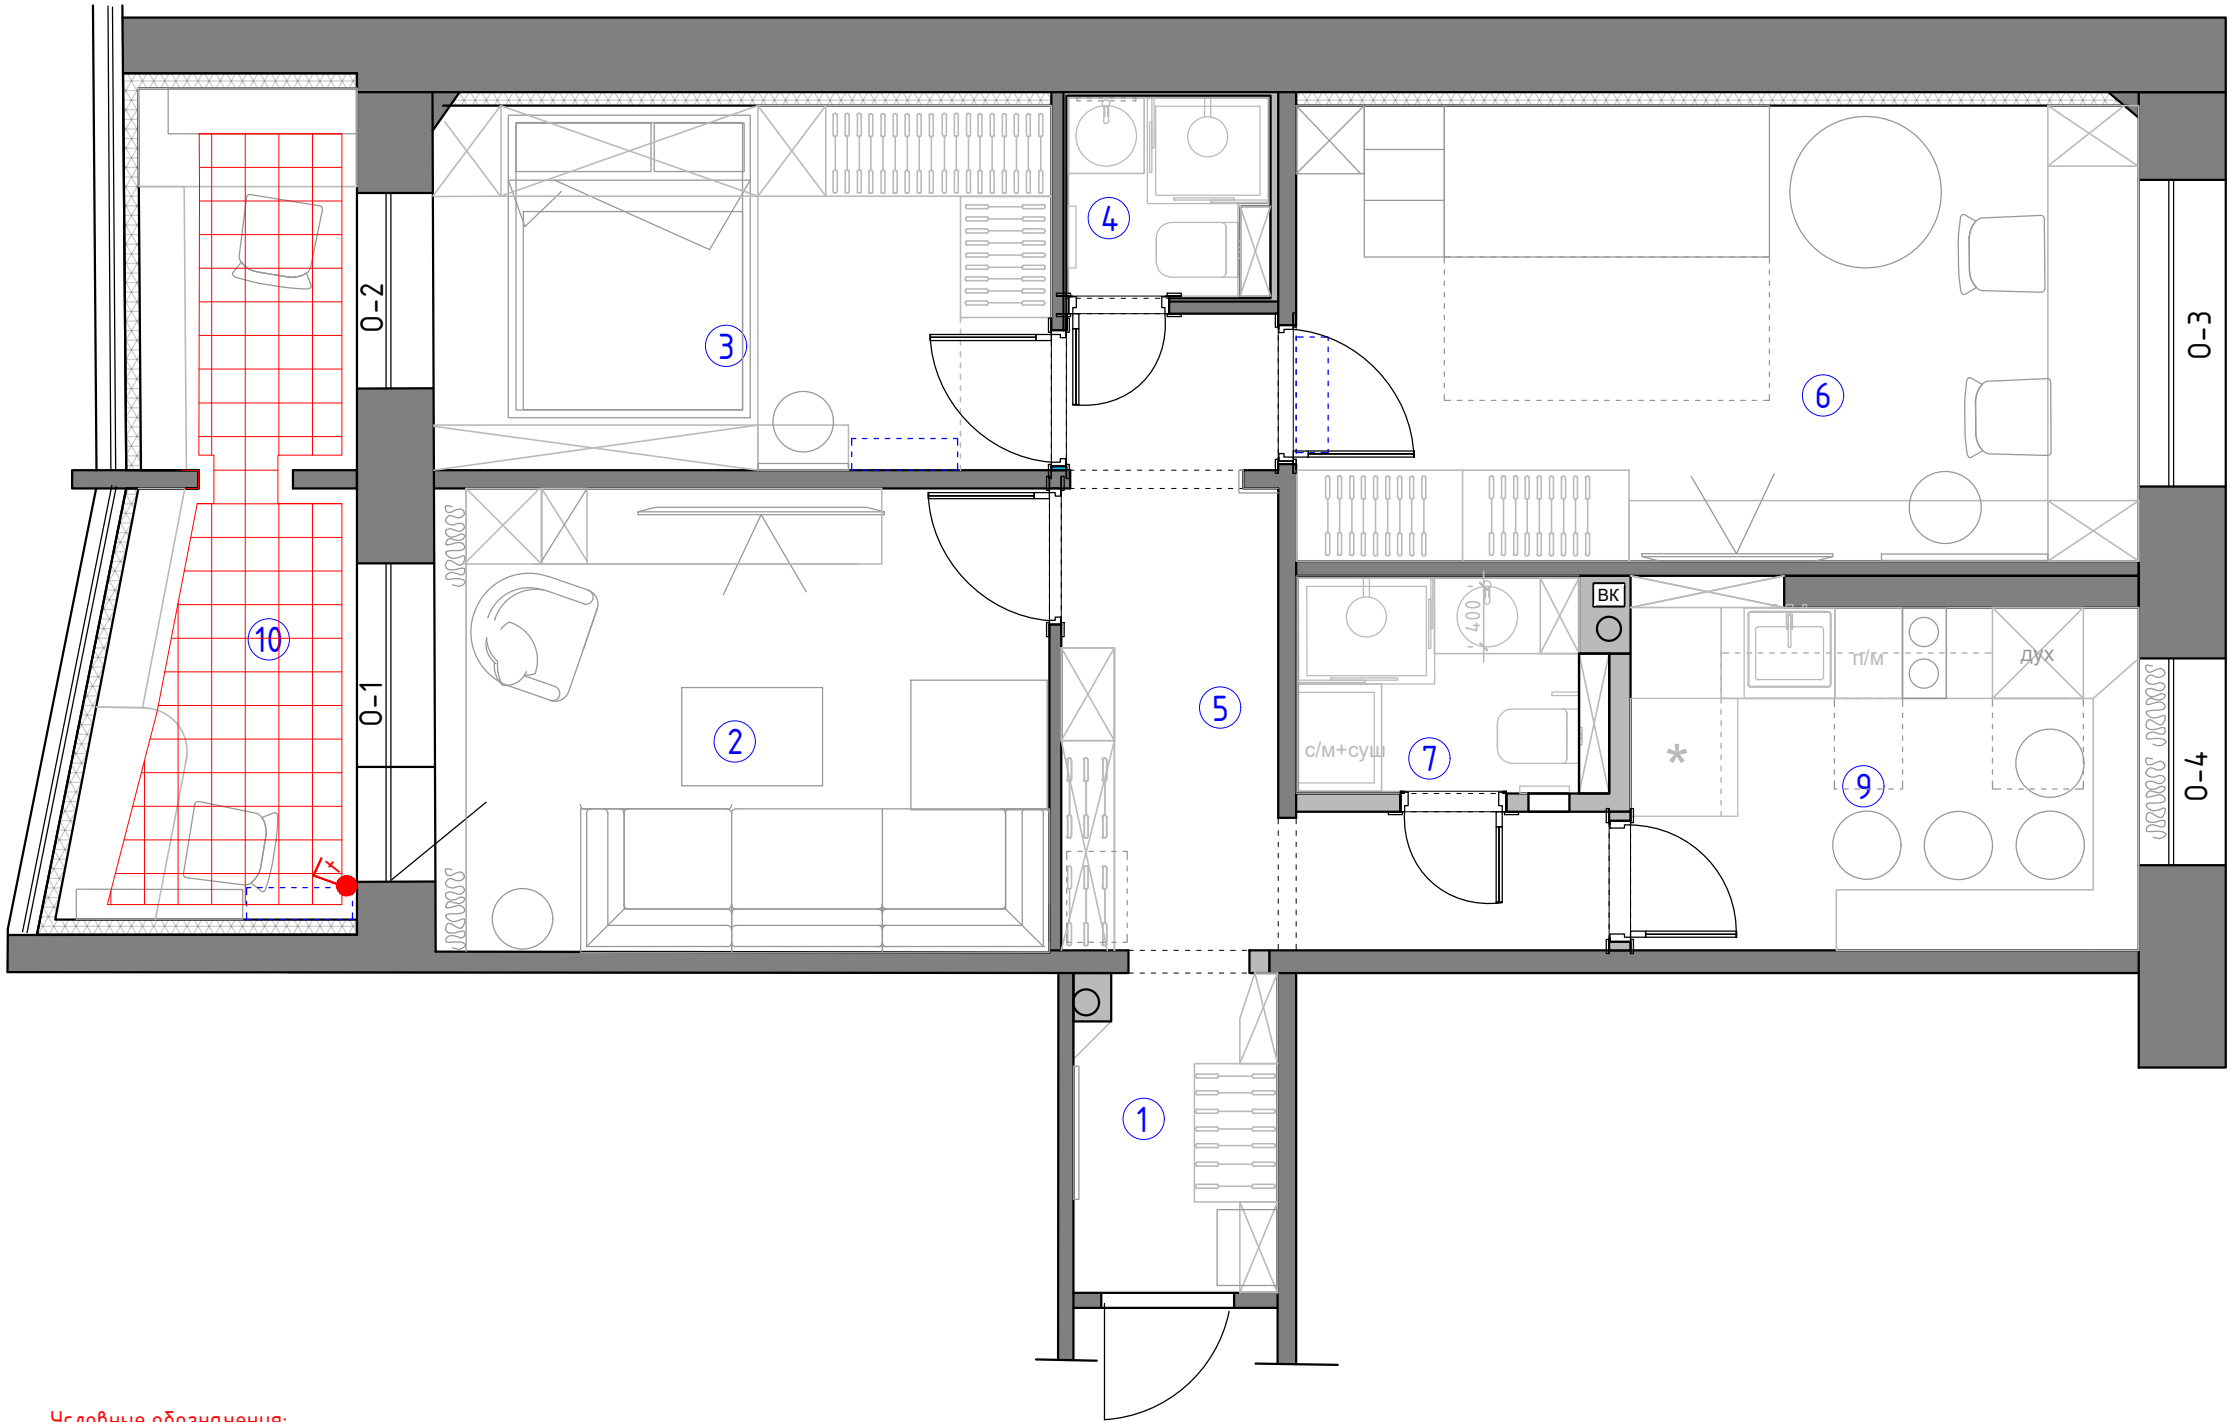

Условные обозначения:

 зона теплого электрического пола

 регулятор теплого пола


Регулятор монтировать на h=+0.900 от УЧП

М 1:50

Заказчик	Согласованно	Дата	Подпись	Адрес: г. Раменское ул. Коммунистическая 27,59			
		11.04.25			Стадия	Лист	Листов
Заказчик							
Дизайнер	Чапланова П.О			Квартира	POLINA CHAPLANOVA DESIGN		
				План теплого пола			

Экспликация помещений

№№ комн.	Характеристики комнат и помещений	Общая площадь
		всего
1	Коридор	2,8
2	Гостиная	12,4
3	Спальня	10,3
4	Санузел 1	2,1
5	Прихожая	7,9
6	Детская комната	17,2
7-8	Санузел 2	3,2
9	Кухня	7,8
10	Лоджия	5,1
Итого:		68,7

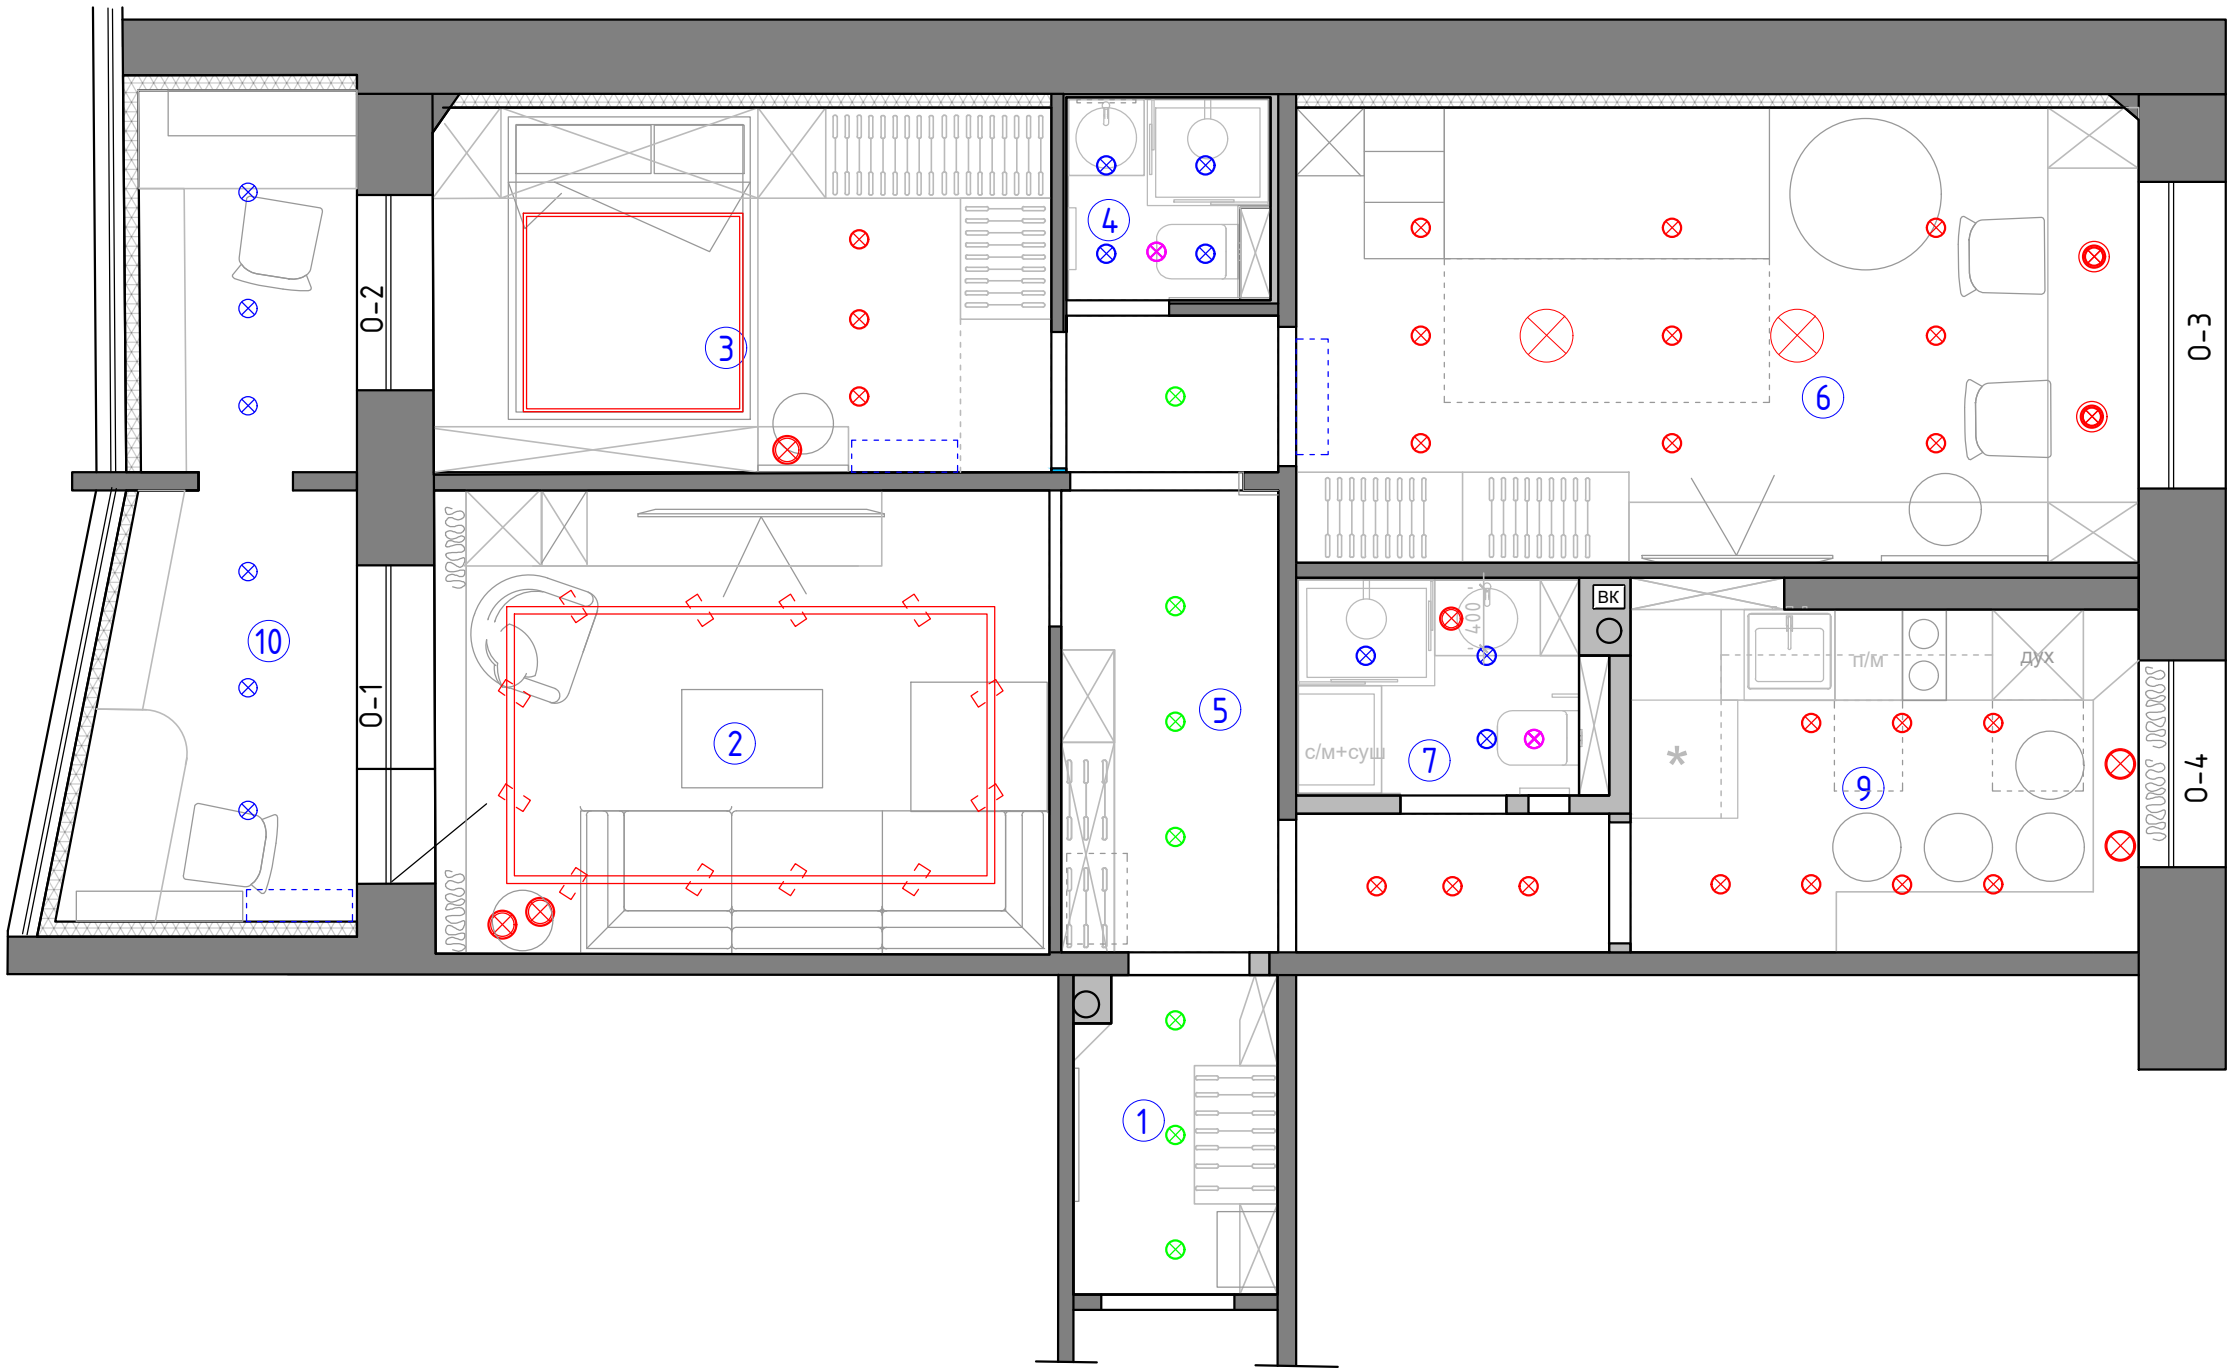

Условные обозначения


- ⊗ – точечный светильник Тип 1 (влагозащитный) встроенный
- ⊗ – точечный светильник Тип 2 встроенный
- ⊗ – точечный светильник Тип 3 встроенный под покраску
- ⊗ – потолочный вентилятор
- ⊗ – люстра/подвес
- трековый светильник
- встроенный линейный светильник

М 1:50

Заказчик	Согласованно	Дата	Подпись	Адрес: г. Раменское ул. Коммунистическая 27,59			
		11.04.25			Стадия	Лист	Листов
Заказчик				Квартира	POLINA CHAPLANOVA DESIGN		
Дизайнер	Чапланова П.О						
				План потолков с расстановкой осветительного оборудования с привязками М 1:50			

Экспликация помещений

№№ комн.	Характеристики комнат и помещений	Общая площадь
		всего
1	Коридор	2,8
2	Гостиная	12,4
3	Спальня	10,3
4	Санузел 1	2,1
5	Прихожая	7,9
6	Детская комната	17,2
7-8	Санузел 2	3,2
9	Кухня	7,8
10	Лоджия	5,1
Итого:		68,7

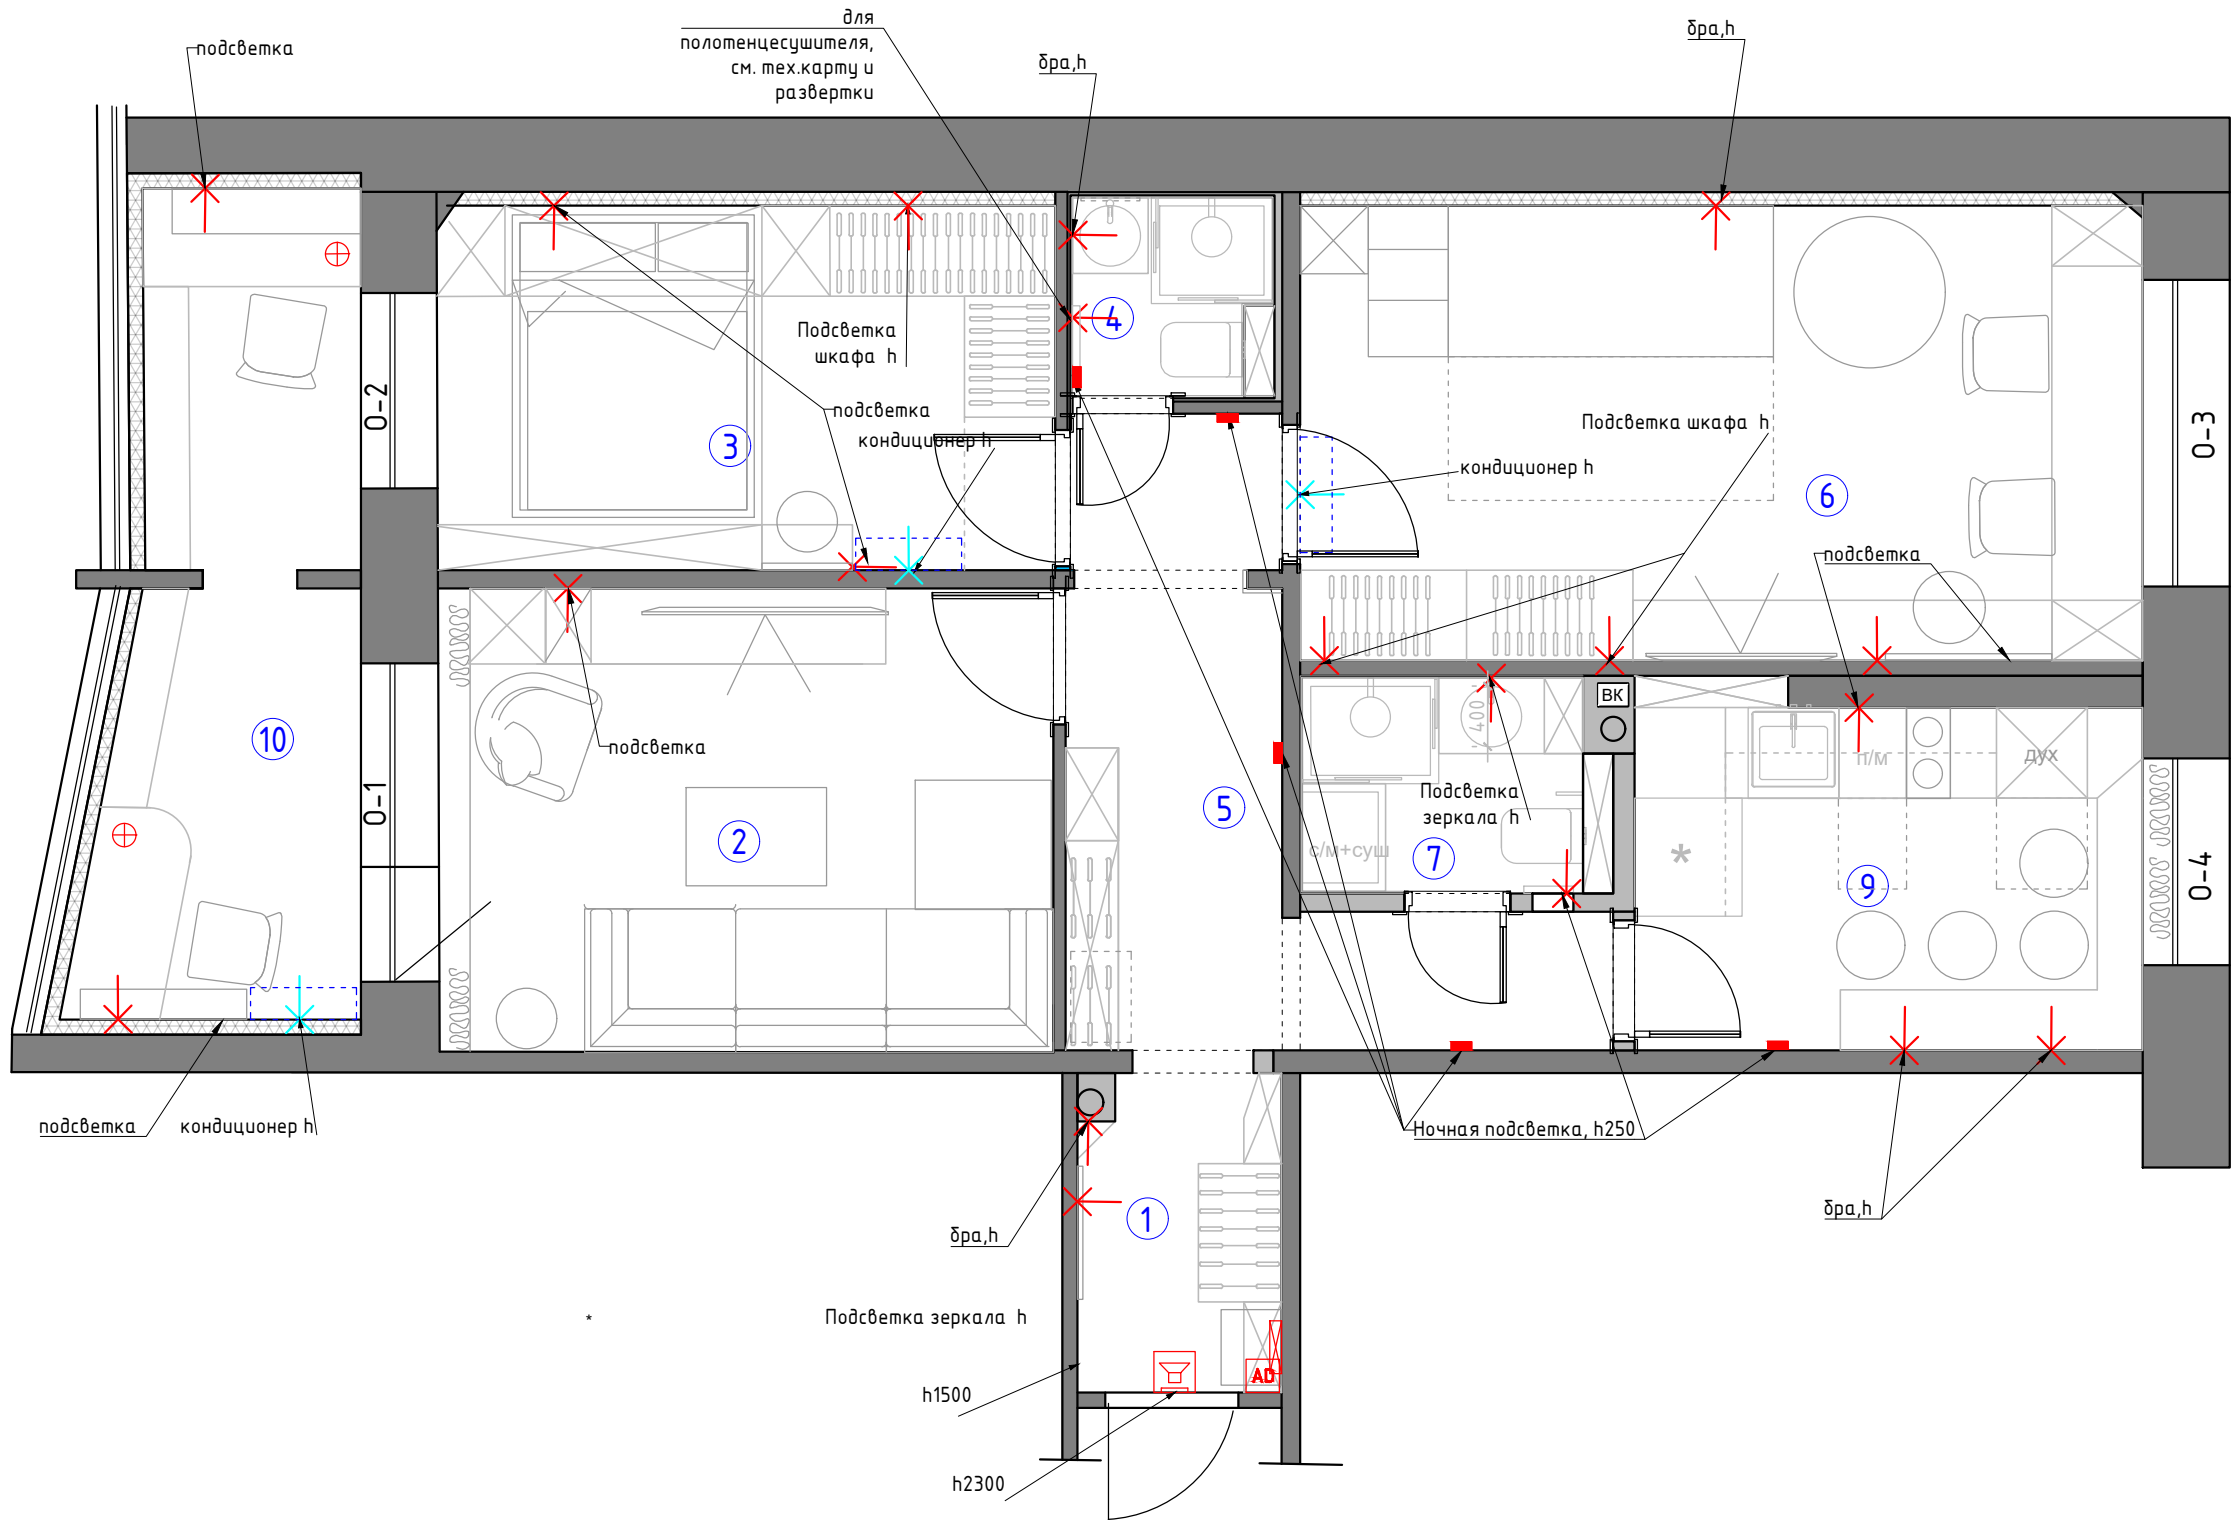

Условные обозначения


- ✂ - эл. вывод
- ⊗ Торшер/лампа
- светильник с датчиком движения, h 250 от УЧП
программирование через электрический щит
- АД Домофон
- 📞 Звонок
- ⊠ Электрический щит.

М 1:50

Заказчик	Согласованно	Дата	Подпись	Адрес: г. Раменское ул. Коммунистическая 27,59			
		11.04.25			Стадия	Лист	Листов
Заказчик							
Дизайнер	Чапланова П.О			Квартира	POLINA CHAPLANOVA DESIGN		
				План настенного и отдельностоящего осветительного оборудования с привязками М 1:50			

Формат А3

№№ комн.	Характеристики комнат и помещений	Общая площадь
		всего
1	Коридор	2,8
2	Гостиная	12,4
3	Спальня	10,3
4	Санузел 1	2,1
5	Прихожая	7,9
6	Детская комната	17,2
7-8	Санузел 2	3,2
9	Кухня	7,8
10	Лоджия	5,1
Итого:		68,7

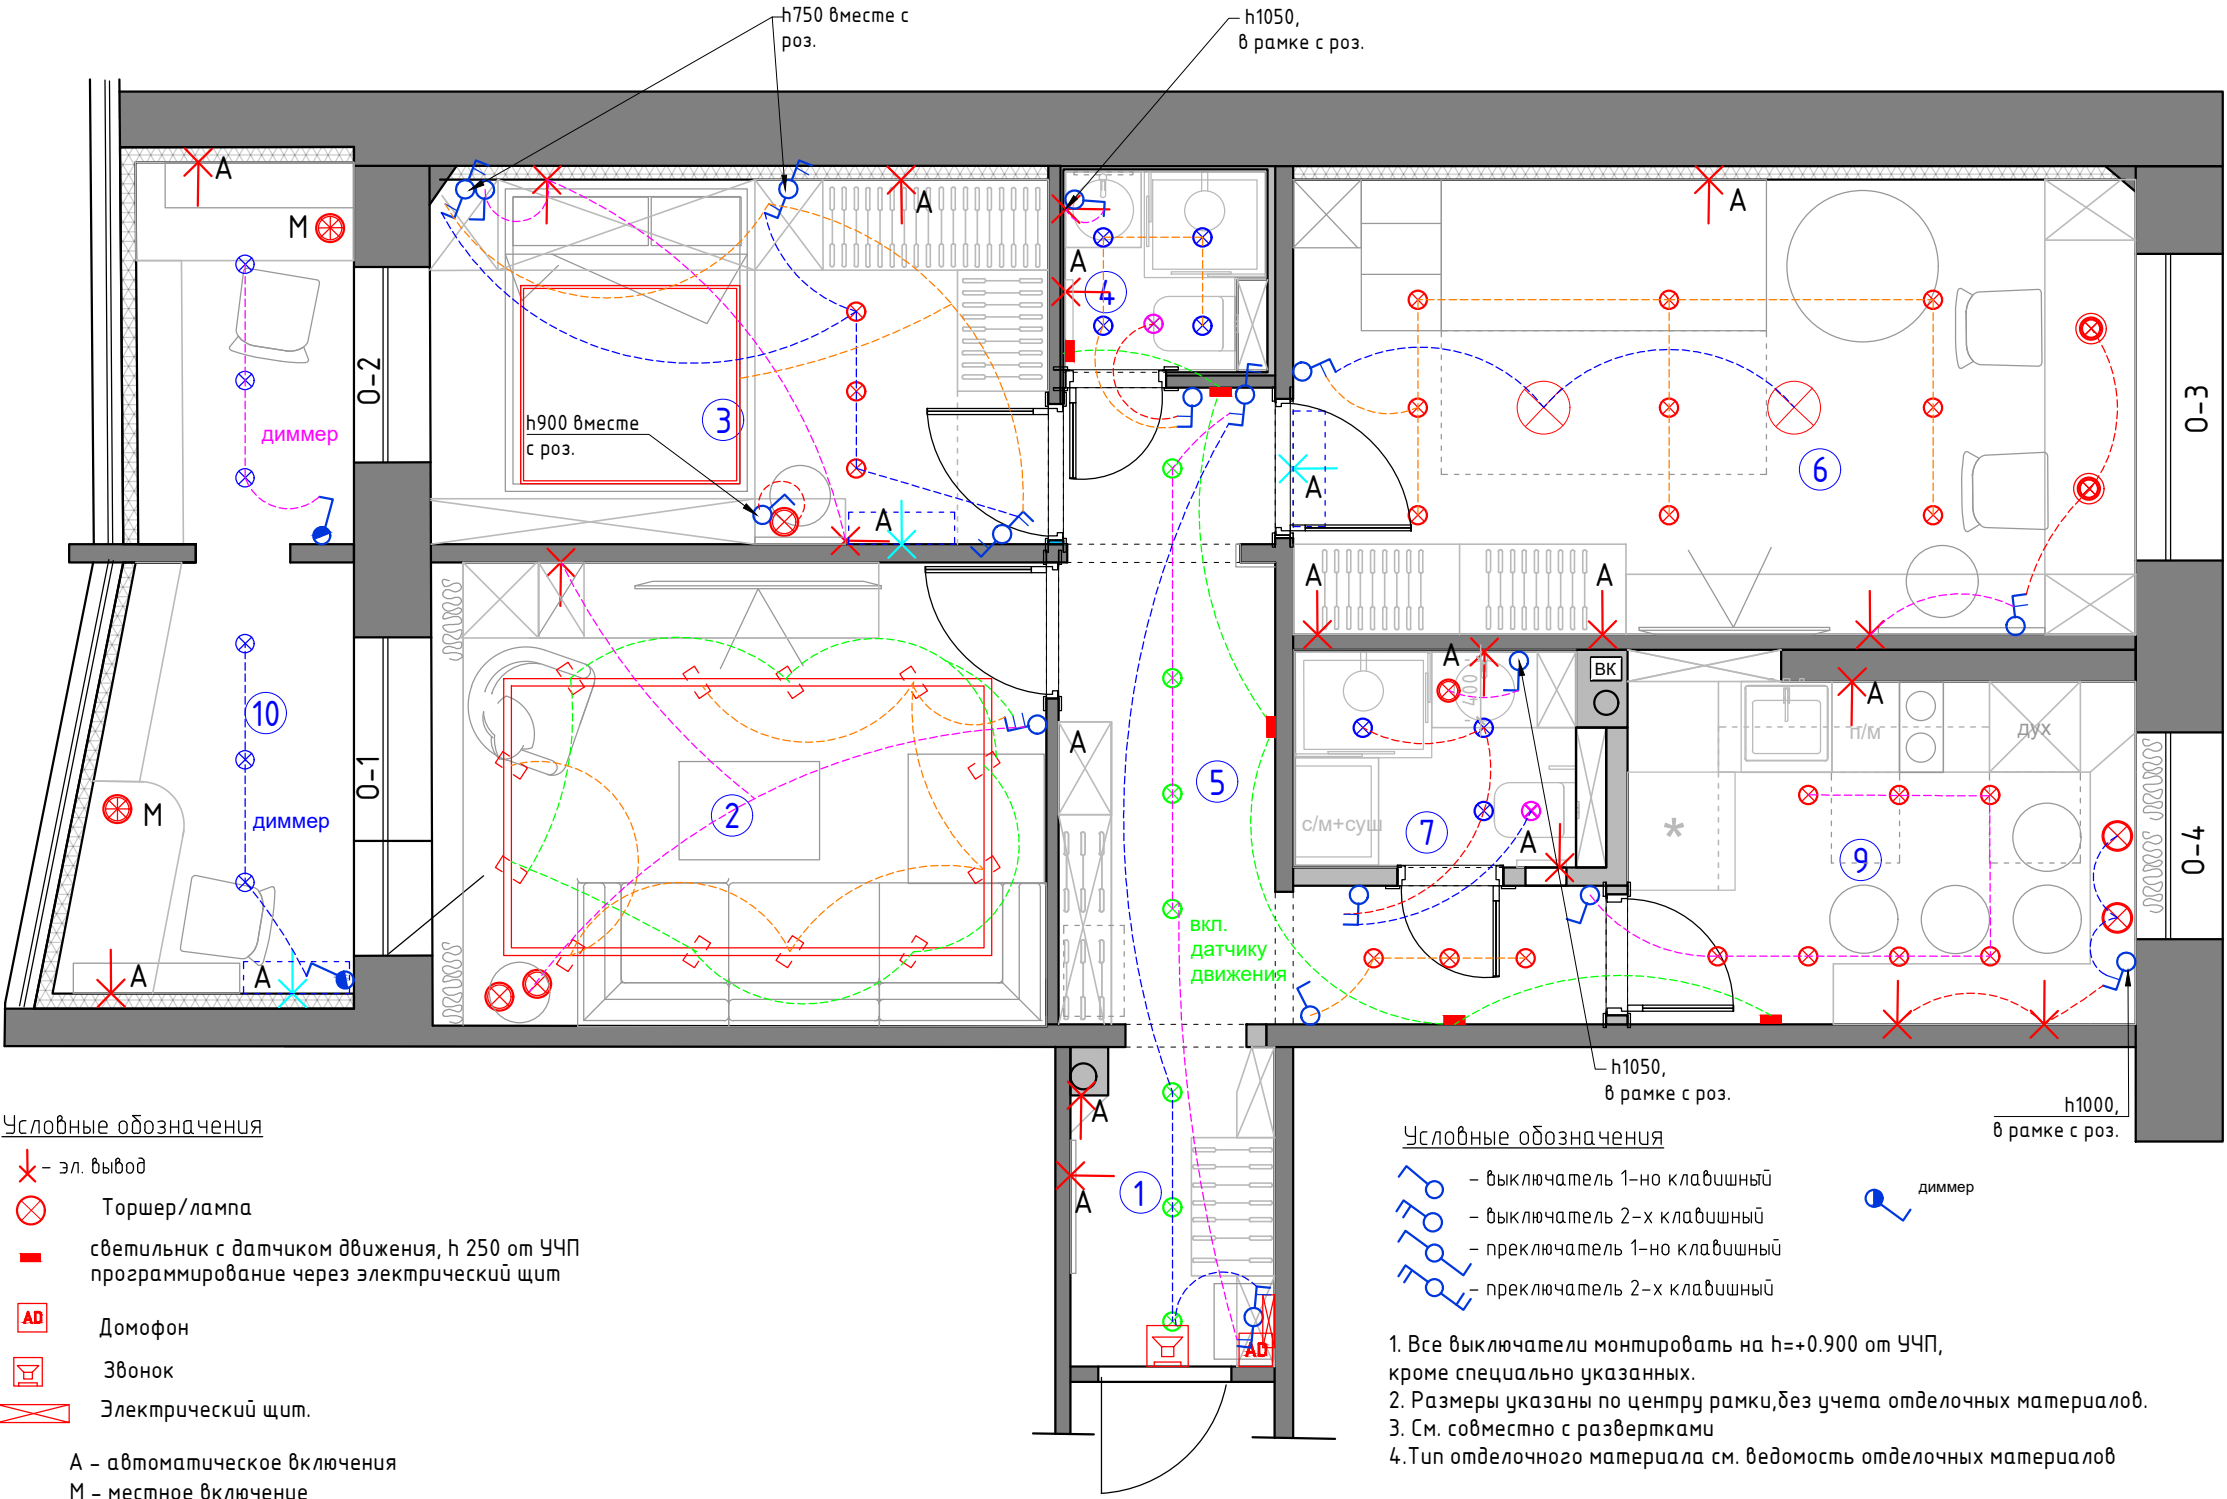

Условные обозначения

- ✕ - эл. вывод
- ⊗ - Торшер/лампа
- - светильник с датчиком движения, h 250 от УЧП программирование через электрический щит
- AD - Домофон
- 📞 - Звонок
- ⊠ - Электрический щит.
- A - автоматическое включения
- M - местное включение

Условные обозначения

- ⊗ - точечный светильник Тип 1 (влагозащитный) встроенный
- ⊗ - точечный светильник Тип 2 встроенный
- ⊗ - точечный светильник Тип 3 встроенный под покраску
- ⊗ - потолочный вентилятор
- ⊗ - люстра/подвес
- трековый светильник
- встроенный линейный светильник

Условные обозначения

- выключатель 1-но клавишный
 - выключатель 2-х клавишный
 - переключатель 1-но клавишный
 - переключатель 2-х клавишный
1. Все выключатели монтировать на h=+0.900 от УЧП, кроме специально указанных.
2. Размеры указаны по центру рамки, без учета отделочных материалов.
3. См. совместно с развертками
4. Тип отделочного материала см. ведомость отделочных материалов

Заказчик	Согласованно	Дата	Подпись	Адрес: г. Раменское ул. Коммунистическая 27,59			
		11.04.25			Стадия	Лист	Листов
Заказчик							
Дизайнер	Чапланова П.О			Квартира	POLINA CHAPLANOVA DESIGN		
				План расстановки выключателей, совмещенный с группами освещения М 1:50			

