


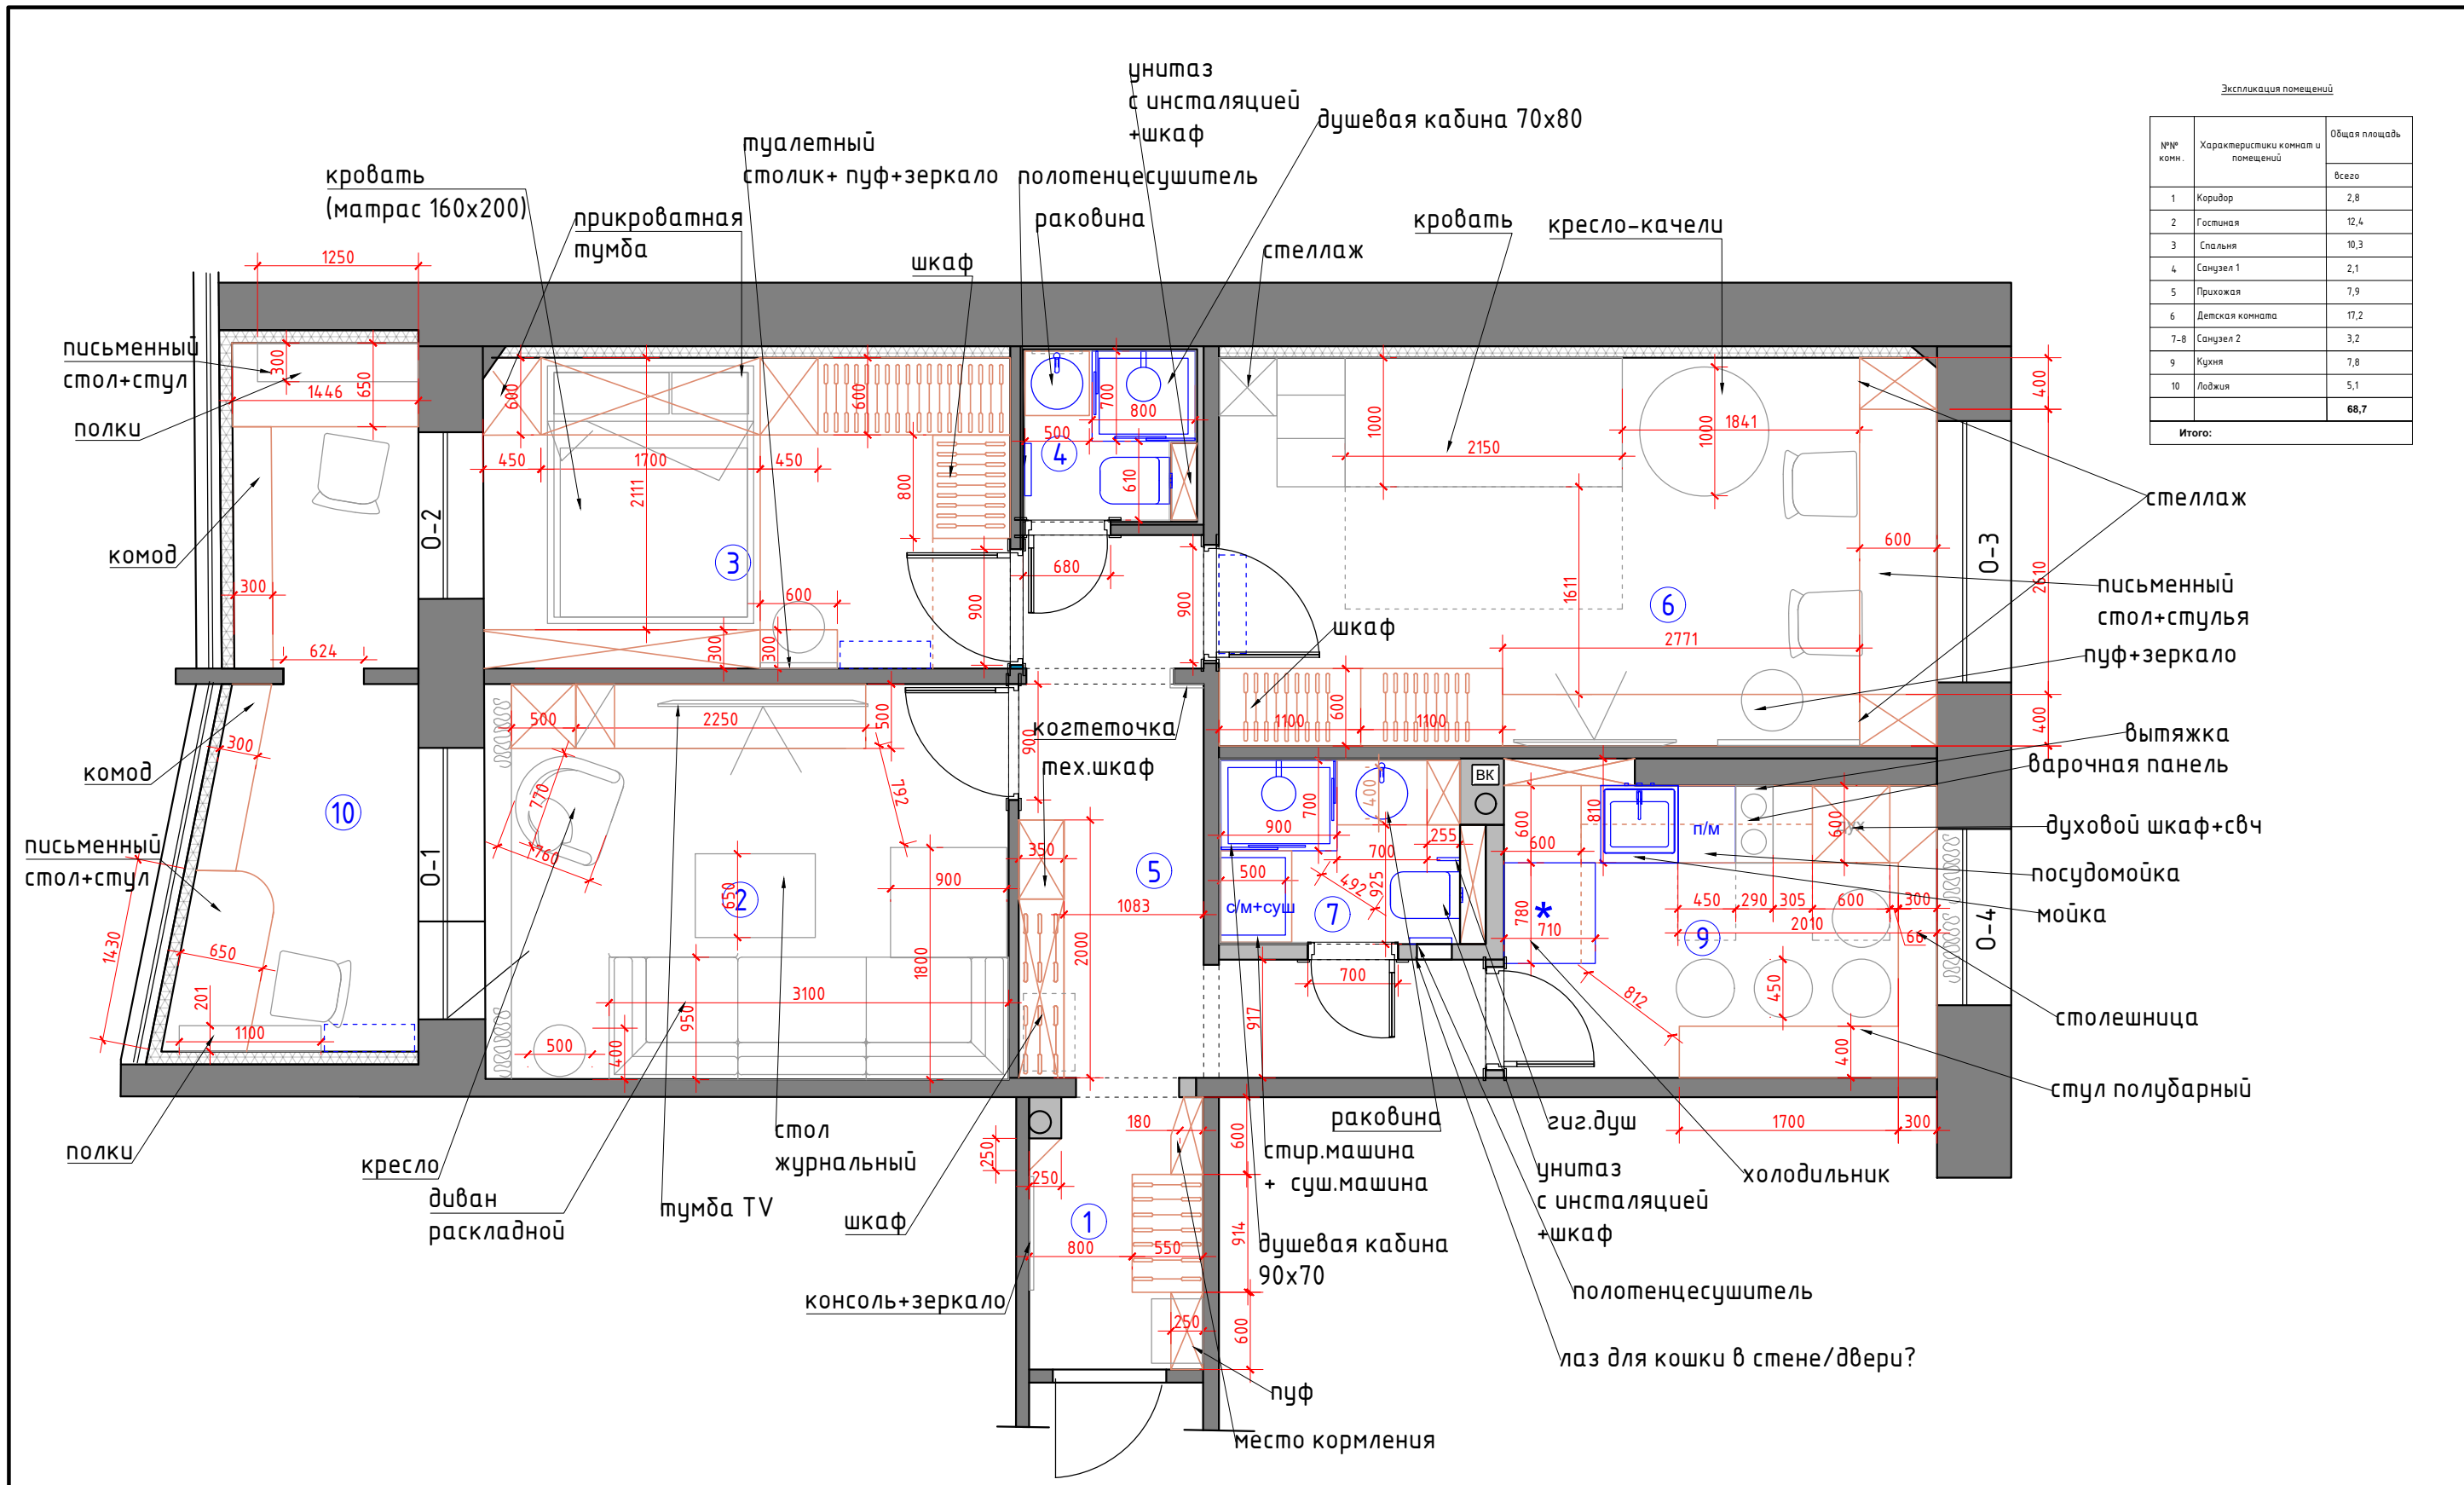

Экспликация помещений		
№№ комн.	Характеристики комнат и помещений	Общая площадь
		всего
1	Коридор	2,8
2	Гостиная	12,4
3	Спальня	10,3
4	Санузел 1	2,1
5	Прихожая	7,9
6	Детская комната	17,2
7-8	Санузел 2	3,2
9	Кухня	7,8
10	Лоджия	5,1
Итого:		68,7

Условные обозначения
— мебель по индивидуальным размерам [---] кондиционер

Заказчик	Согласованно	Дата	Подпись	Адрес: г. Раменское ул. Коммунистическая 27,59			
		11.04.25			Стадия	Лист	Листов
Заказчик				Квартира	POLINA CHAPLANOVA DESIGN		
Дизайнер	Чапланова П.О						
				План расстановки мебели и оборудования			