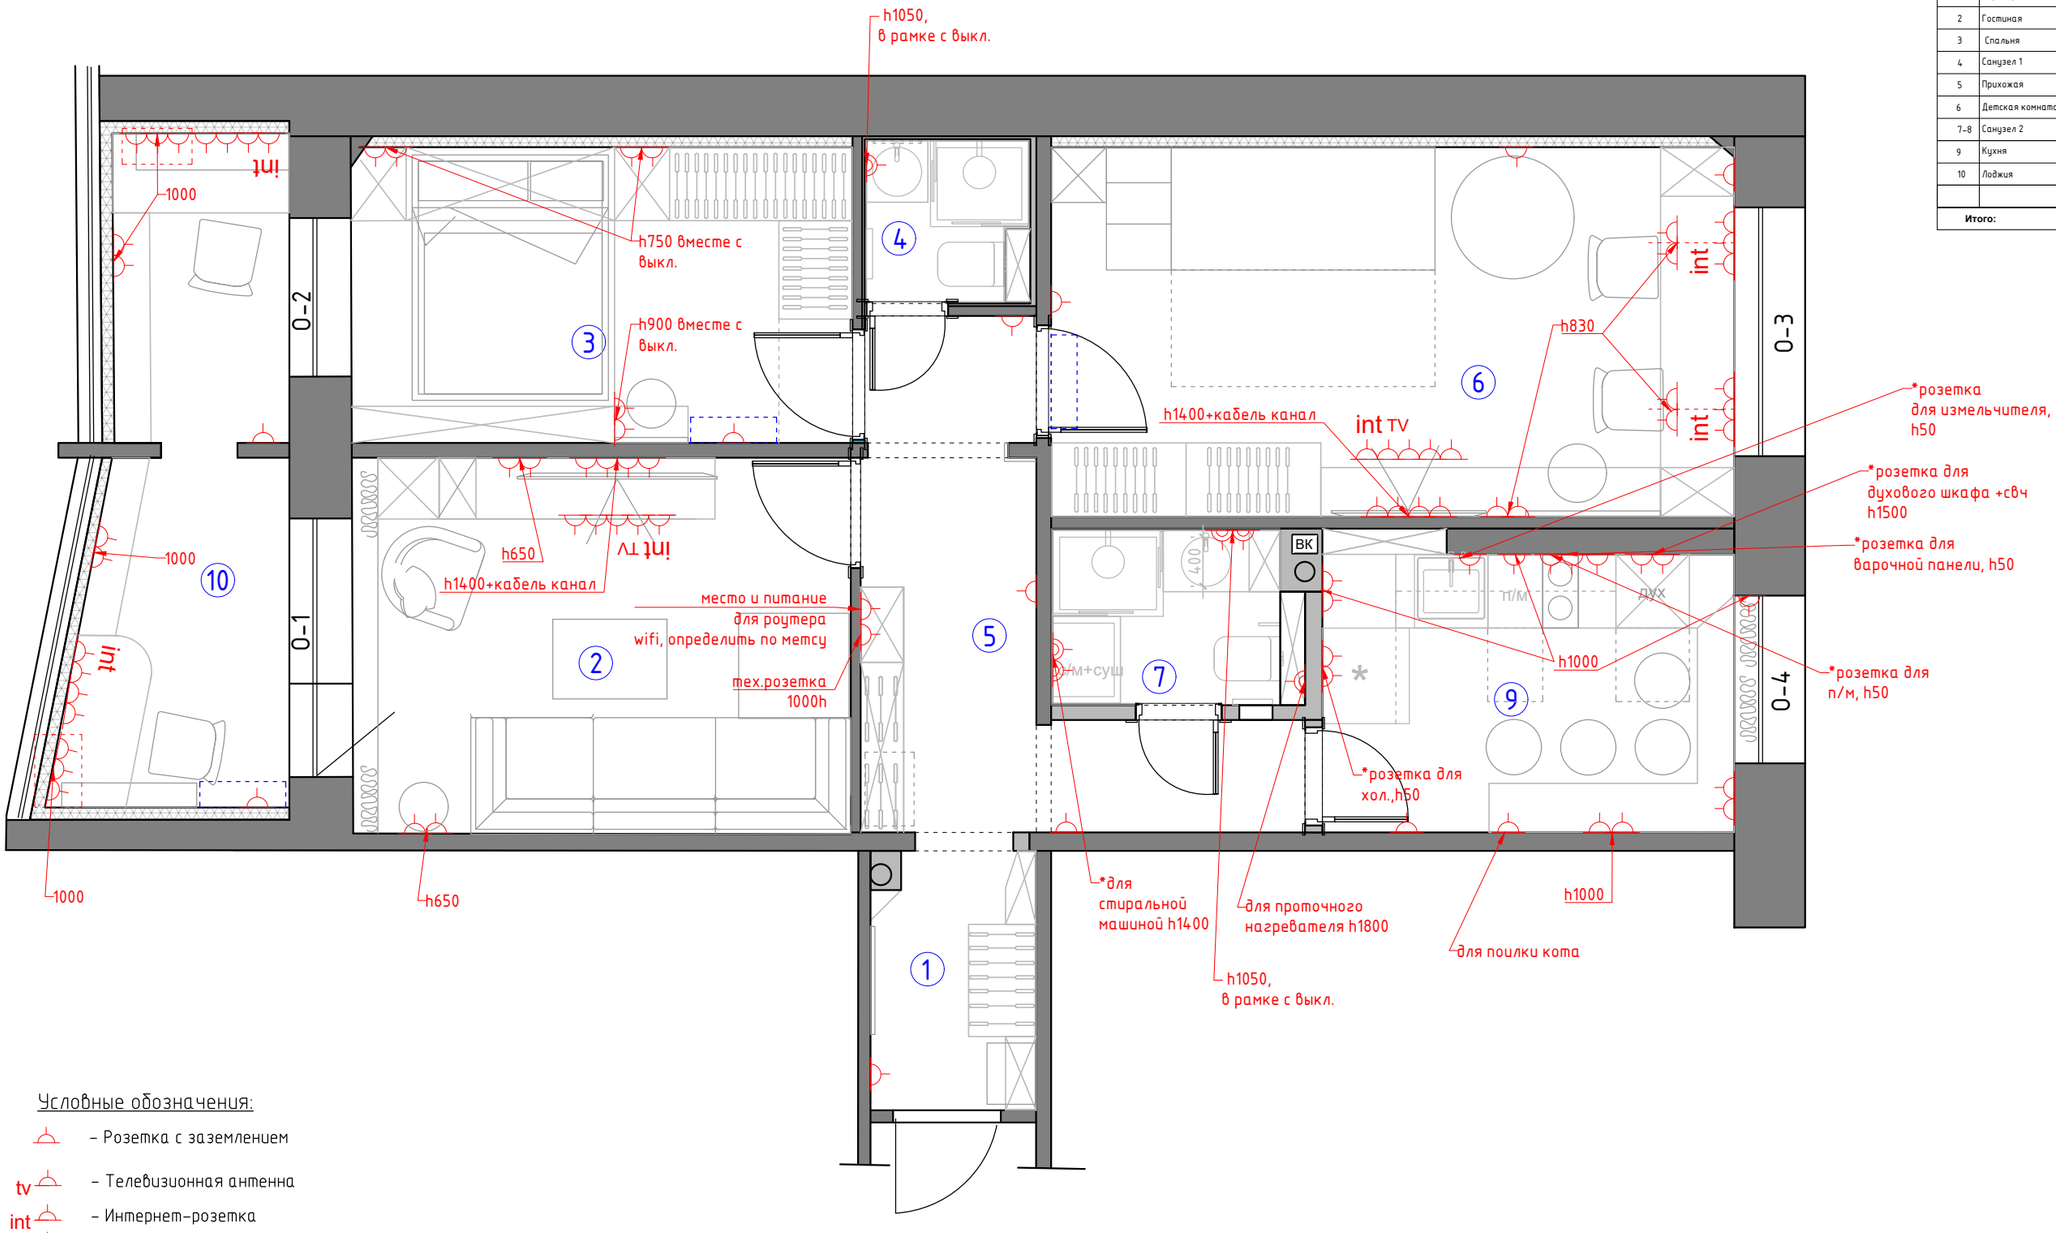

Экспликация помещений

№№ комн.	Характеристики комнат и помещений	Общая площадь комн.	помещении	всего
			1 Коридор	2,8
			2 Комната	12,4
		Всего:	3 Комната	10,3
1	Коридор	2,8	4 Кладовая	2,1
2	Гостиная	12,4	5 Прихожая	7,9
3	Спальня	10,3	6 Комната	17,2
4	Санузел 1	2,1	7 Ванная комната	2,0
5	Прихожая	7,9	8 Санузел	1,1
6	Детская комната	17,2	9 Кухня	7,8
7-8	Санузел 2	3,2	10 Лоджия	5,1
9	Кухня	7,8		
10	Лоджия	5,1		
			Итого:	68,7
Итого:				

Условные обозначения:

- Розетка с заземлением
- tv – Телевизионная антенна
- int – Интернет-розетка
- Розетка с заземлением влагостойкая

1.Все розетки монтировать на h=+0.250 от УЧП, кроме специально указанных
2. Размеры указаны по центру рамки,без учета отделочных материалов.
3. См. совместно с развертками
4. * размеры спец.розеток под кухонное оборудование смотреть совместо с тех.картам
5. Тип отделочного материала см. ведомость отделочных материалов.

М 1:50

Заказчик	Согласованно	Дата	Подпись	Адрес: г. Раменское ул. Комунистическая 27,59			
		11.04.25			Стадия	Лист	Листов
Заказчик							
Дизайнер	Чапланова П.О			Квартира	POLINA CHAPLANOVA DESIGN		
				План расстановки выключателей, совмещенный с группами освещения М 1:50			

Формат А3