


Экспликация помещений

№№ комн.	Характеристики комнат и помещений	Общая площадь
		всего
1	Коридор	2,8
2	Гостиная	12,4
3	Спальня	10,3
4	Санузел 1	2,1
5	Прихожая	7,9
6	Детская комната	17,2
7-8	Санузел 2	3,2
9	Кухня	7,8
10	Лоджия	5,1
Итого:		68,7

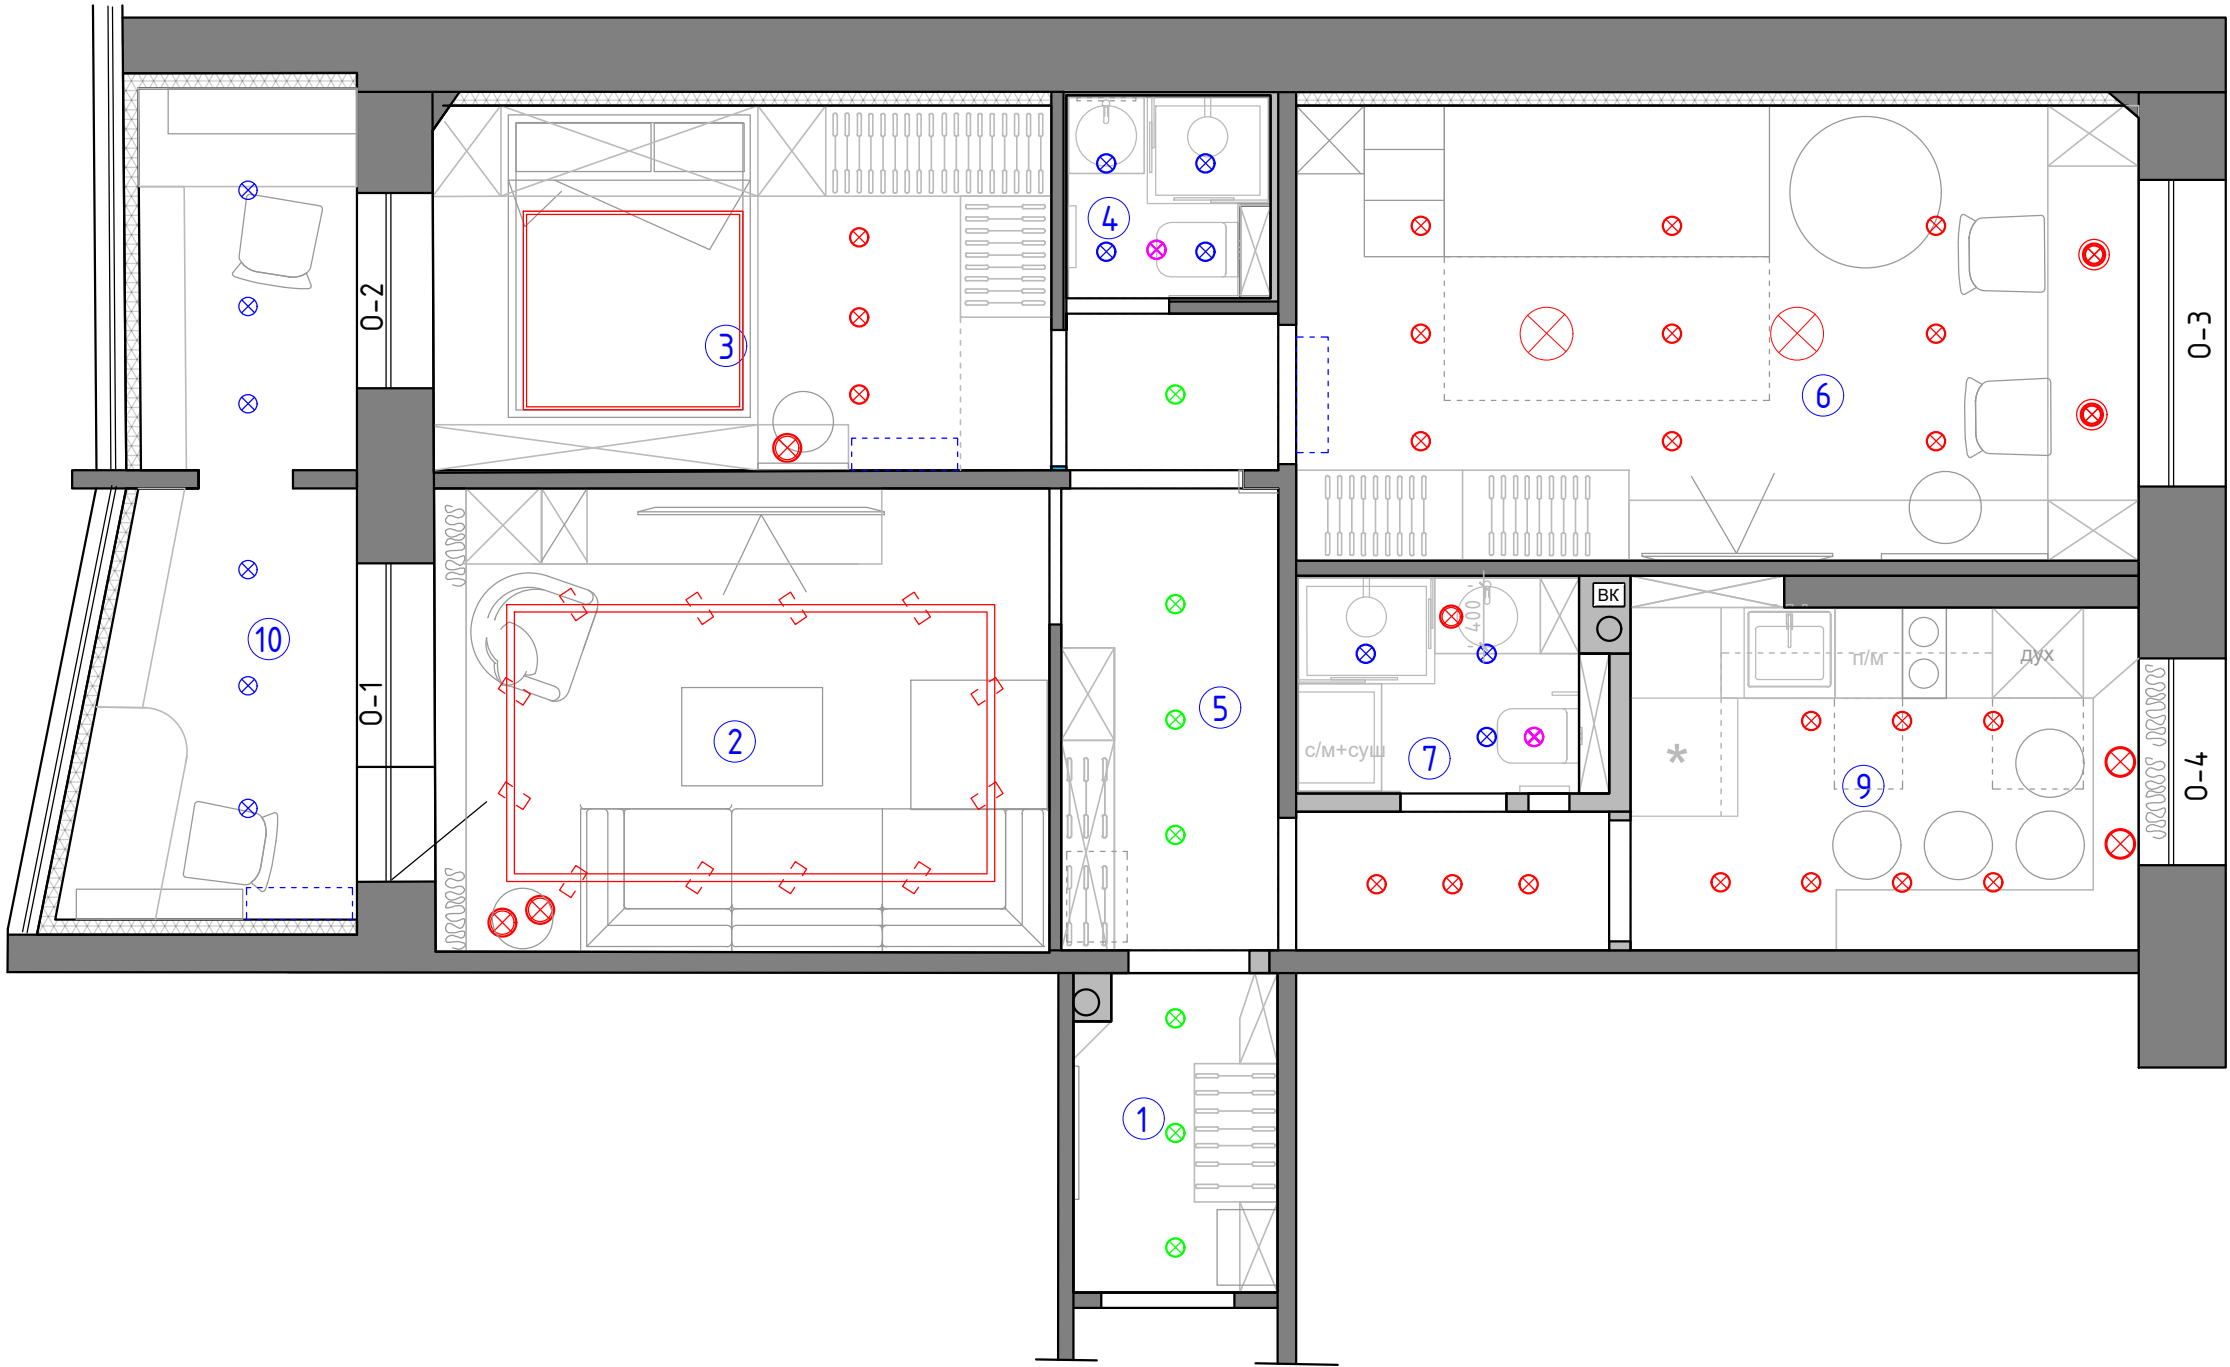

Условные обозначения

- ⊗ – точечный светильник Тип 1 (влагозащитный) встроенный
- ⊗ – точечный светильник Тип 2 встроенный
- ⊗ – точечный светильник Тип 3 встроенный под покраску
- ⊗ – потолочный вентилятор
- ⊗ – люстра/подвес
- ⊗ – трековый светильник
- — — — — встроенный линейный светильник

М 1:50

Заказчик	Согласованно	Дата	Подпись	Адрес: г. Раменское ул. Коммунистическая 27,59			
		11.04.25			Стадия	Лист	Листов
Заказчик				Квартира	POLINA CHAPLANOVA DESIGN		
Дизайнер	Чапланова П.О						
				План потолков с расстановкой осветительного оборудования с привязками М 1:50			