


Экспликация помещений

№№ комн.	Характеристики комнат и помещений	Общая площадь
		всего
1	Коридор	2,8
2	Гостиная	12,4
3	Спальня	10,3
4	Санузел 1	2,1
5	Прихожая	7,9
6	Детская комната	17,2
7-8	Санузел 2	3,2
9	Кухня	7,8
10	Лоджия	5,1
Итого:		68,7

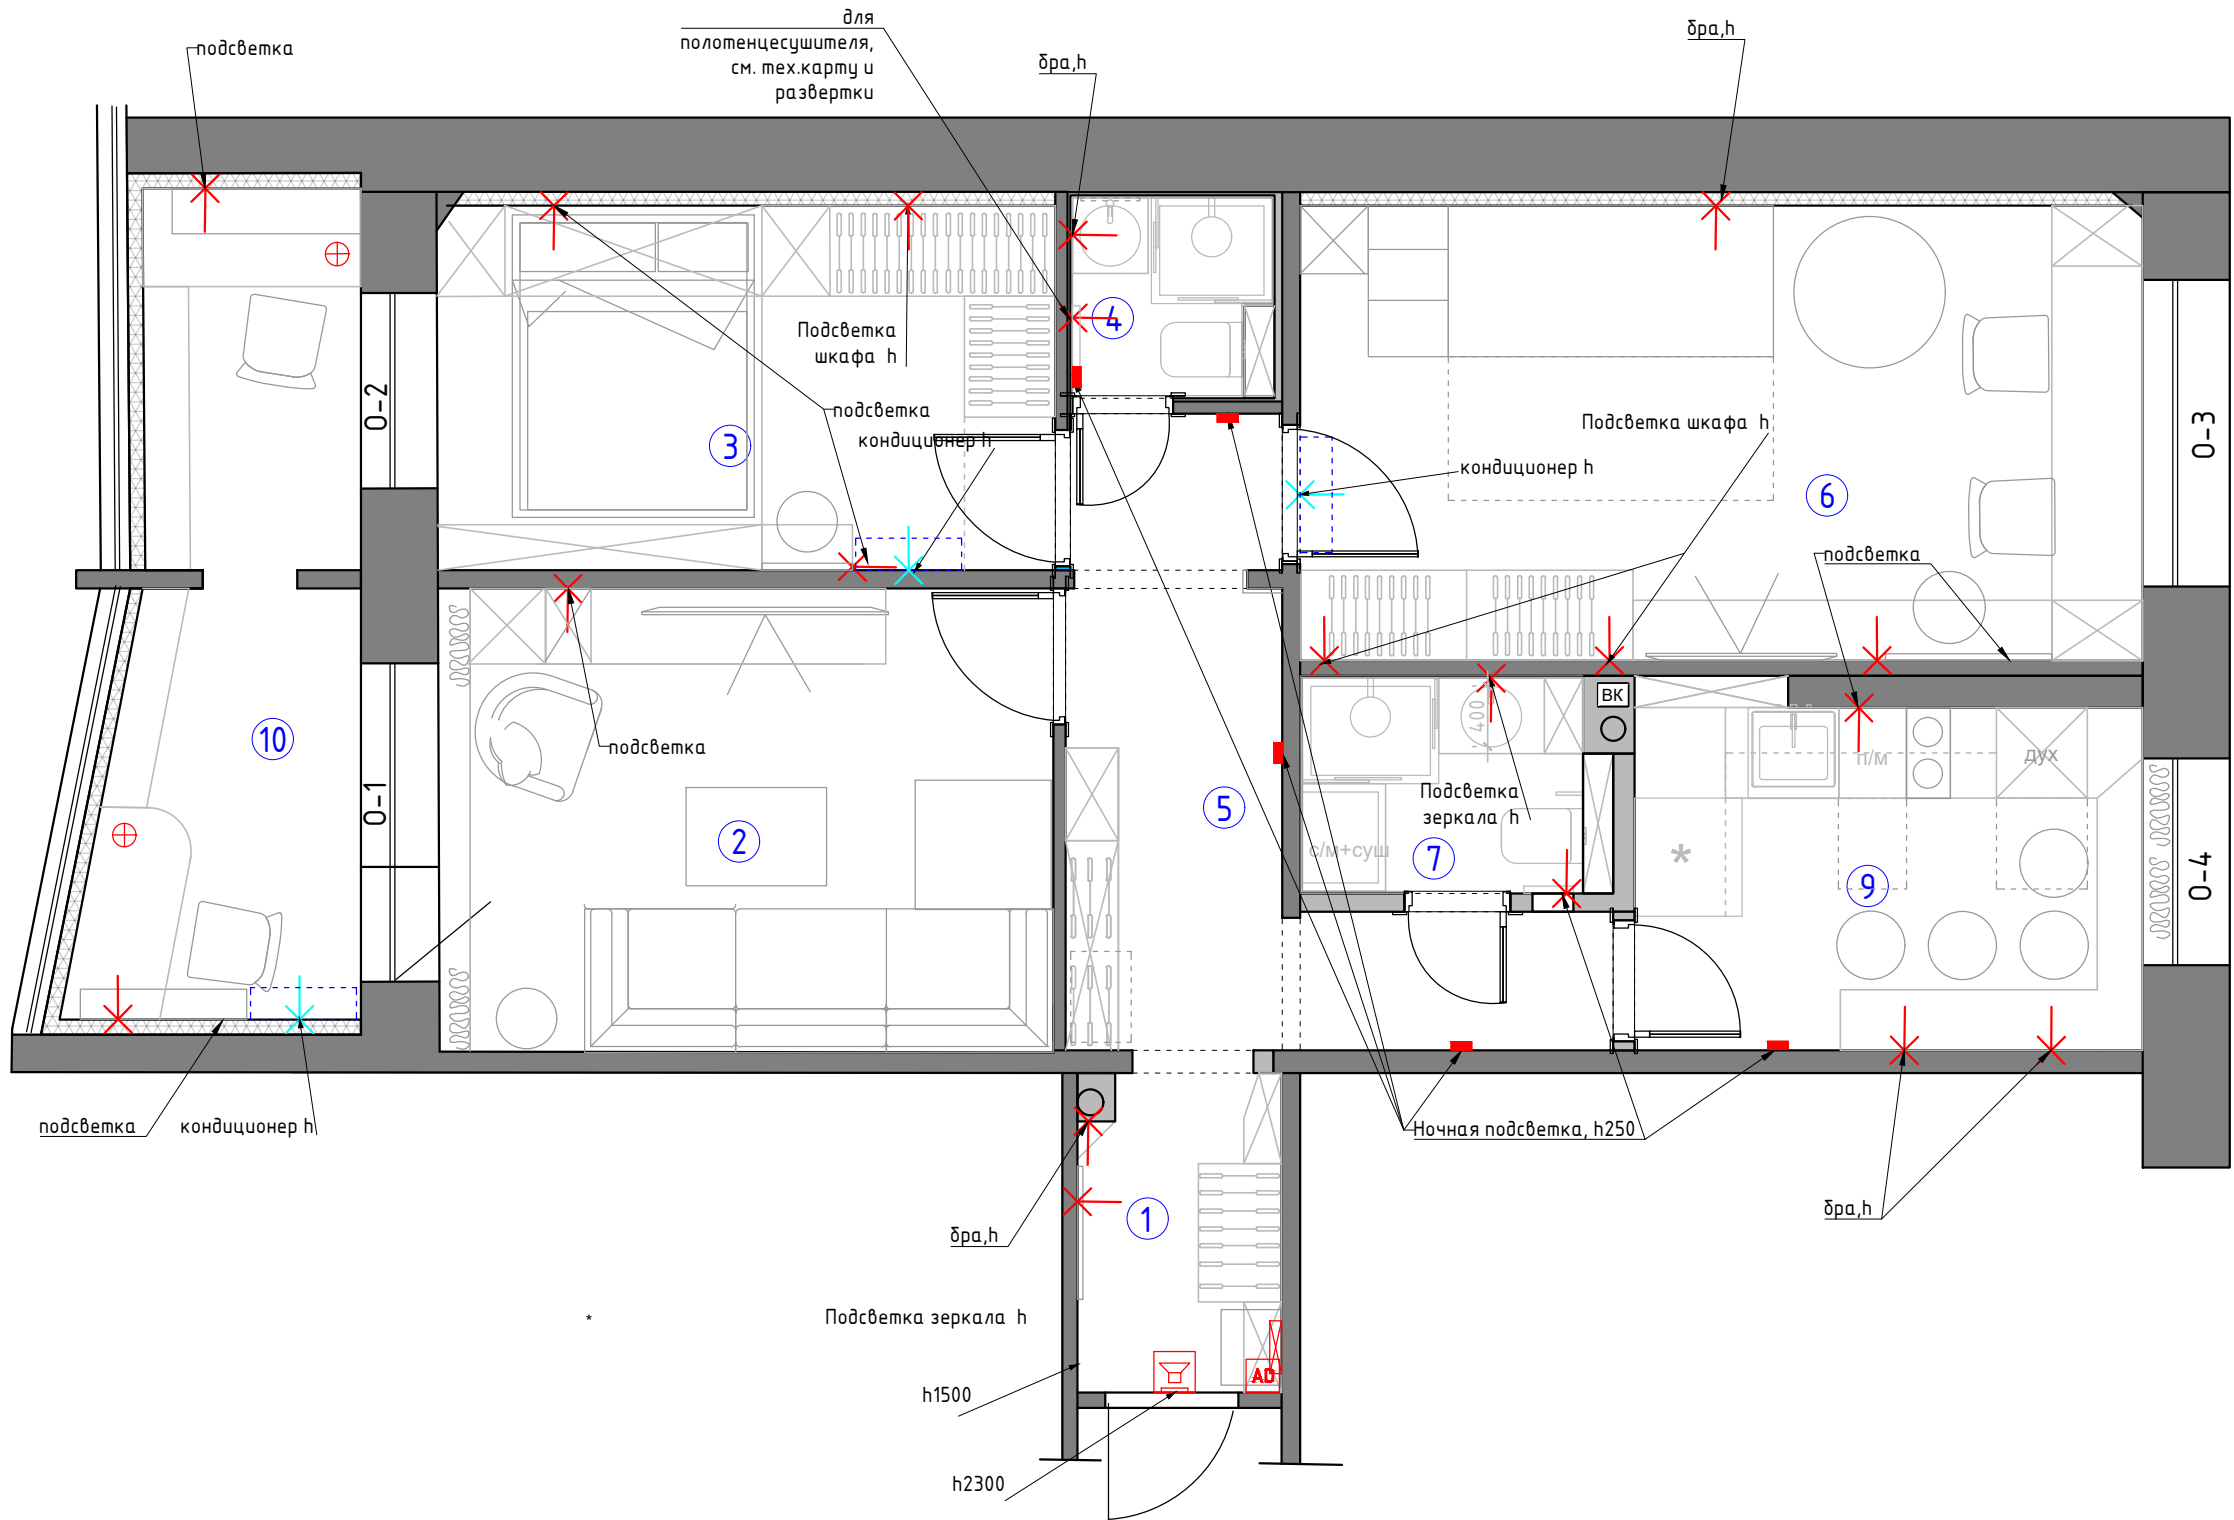

Условные обозначения

- ✂ - эл. вывод
- ⊗ Торшер/лампа
- светильник с датчиком движения, h 250 от УЧП
программирование через электрический щит
- АД Домофон
- 📞 Звонок
- ⊠ Электрический щит.

М 1:50

Заказчик	Согласованно	Дата	Подпись	Адрес: г. Раменское ул. Коммунистическая 27,59			
		11.04.25			Стадия	Лист	Листов
Заказчик							
Дизайнер	Чапланова П.О			Квартира	POLINA CHAPLANOVA DESIGN		
				План настенного и отдельностоящего осветительного оборудования с привязками М 1:50			

Формат А3