


№№ комн.	Характеристики комнат и помещений	Общая площадь
		всего
1	Коридор	2,8
2	Гостиная	12,4
3	Спальня	10,3
4	Санузел 1	2,1
5	Прихожая	7,9
6	Детская комната	17,2
7-8	Санузел 2	3,2
9	Кухня	7,8
10	Лоджия	5,1
Итого:		68,7

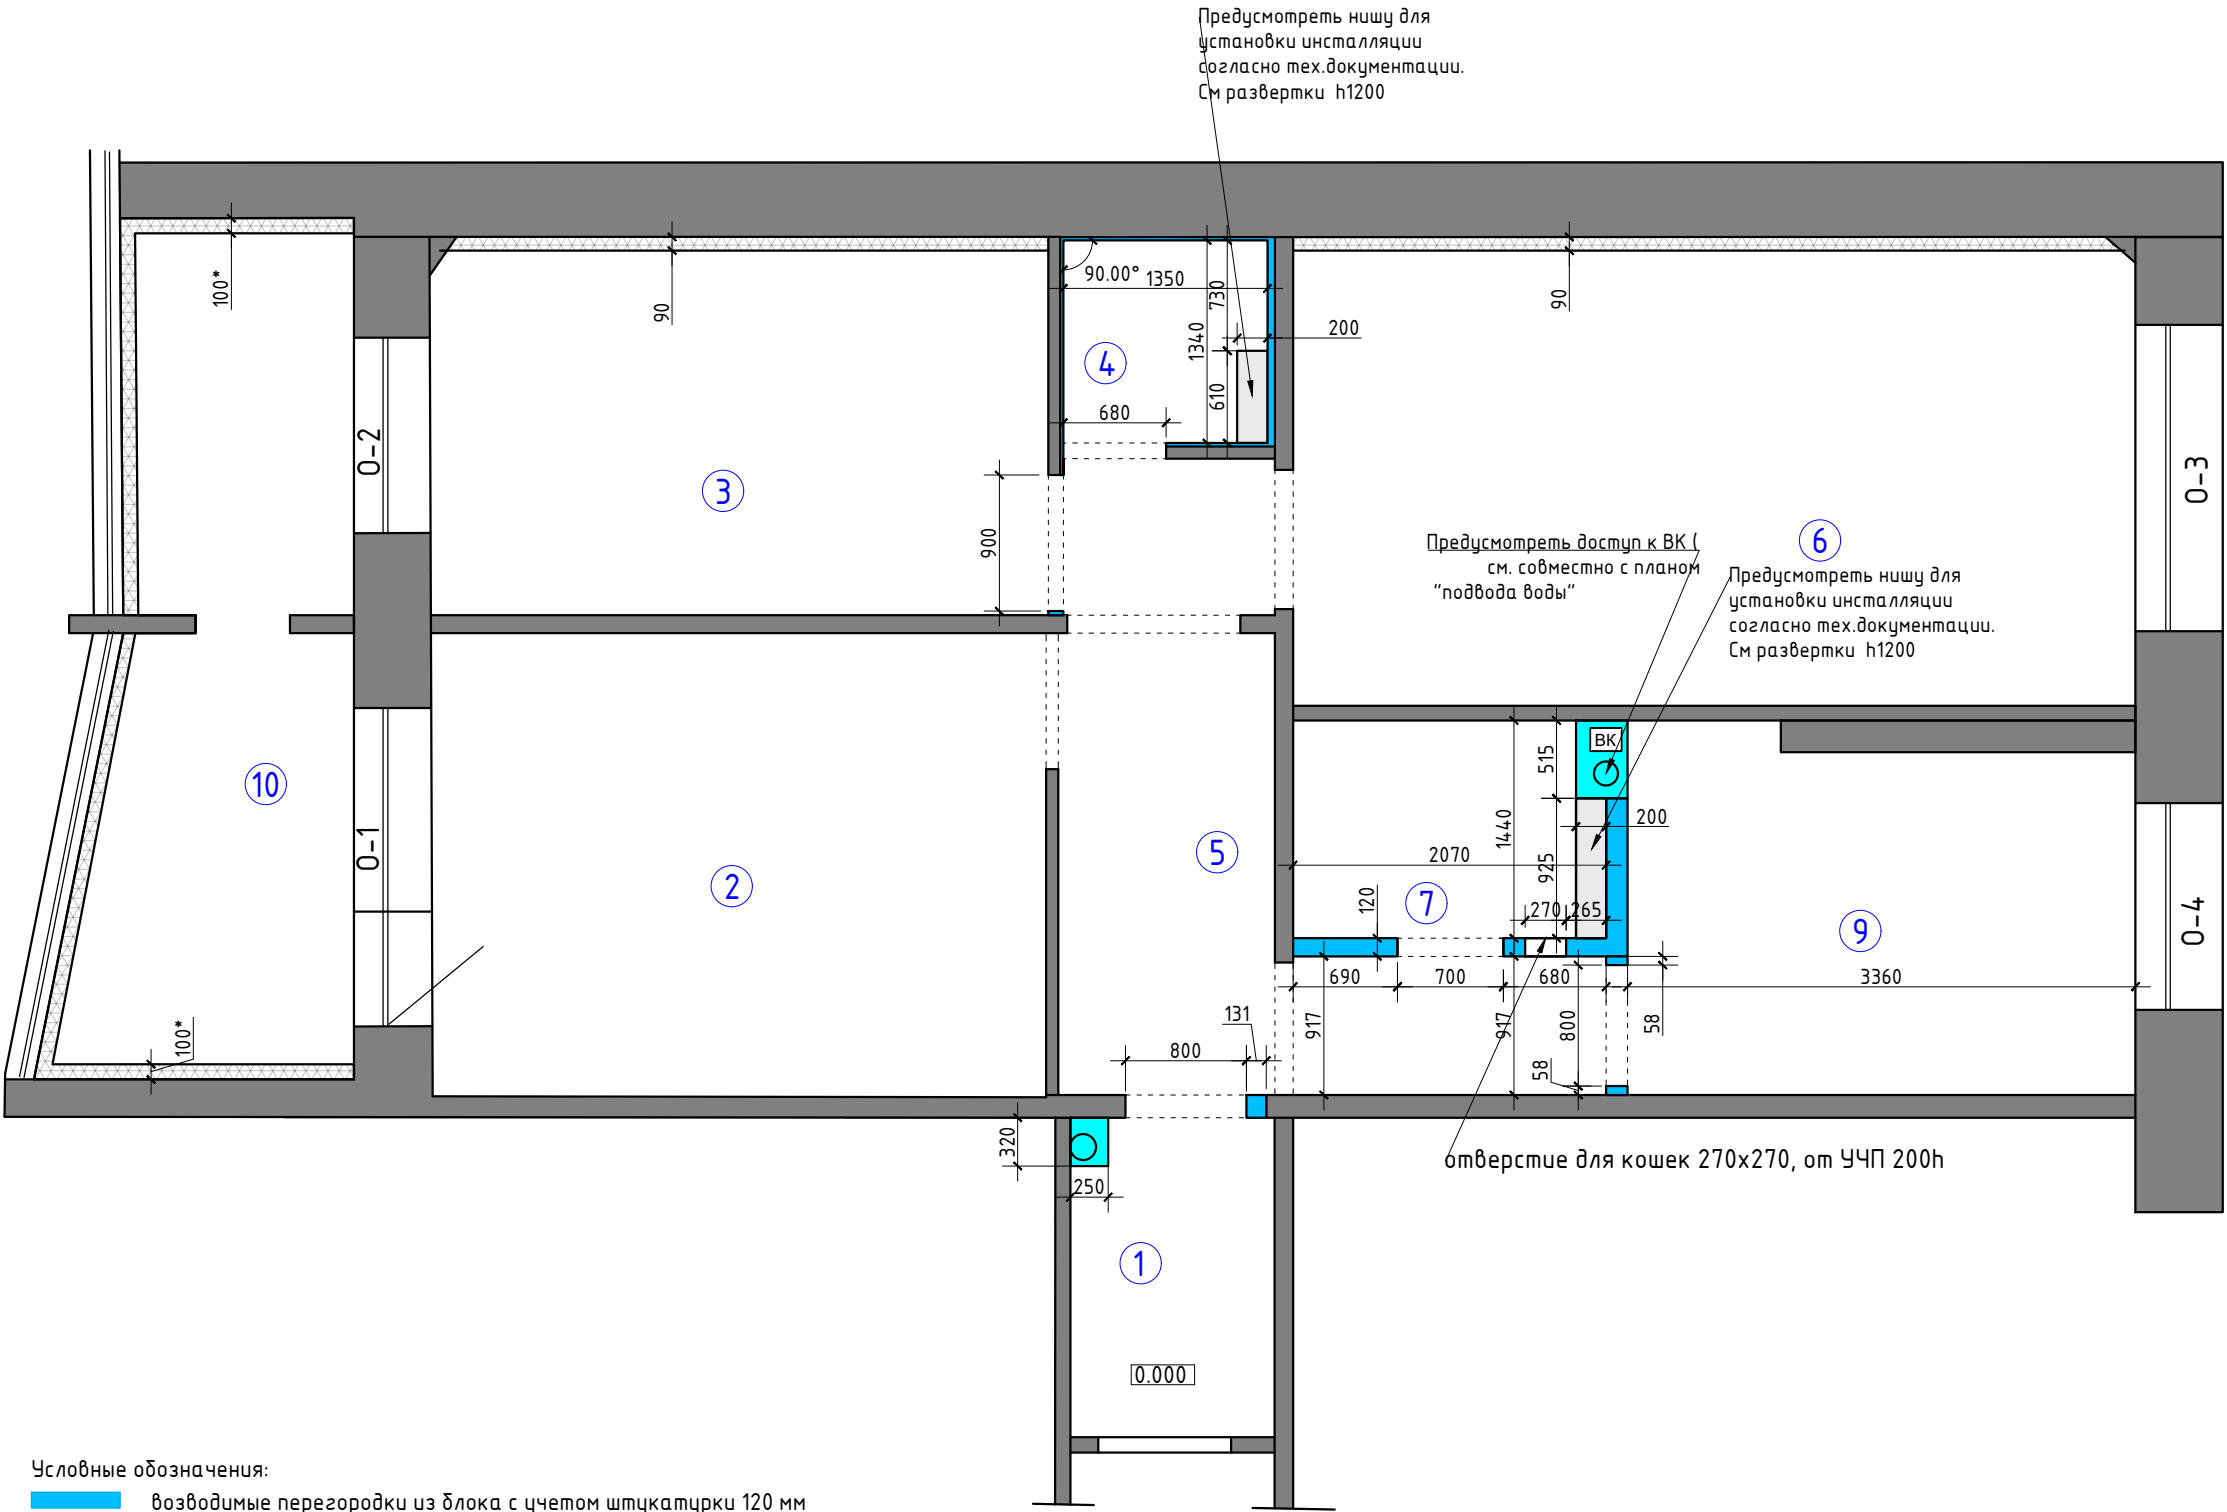

Условные обозначения:

- возводимые перегородки из блока с учетом штукатурки 120 мм
- возводимые перегородки из ГКЛВ
- мантируемые перегородки и конструкции
- шумоизоляция

Примечание:

Привязки стен даны с учетом штукатурки 10 мм.
В местах установки навесной мебели, телевизора предусмотреть закладные.
См. совместно с планом мебели и развертками

0,000 - за отметку 0,000 принят уровень
чистого пола в коридоре квартиры;

ПРЕДВАРИТЕЛЬНЫЙ ПЛАН

М 1:50

Заказчик	Согласованно	Дата	Подпись	Адрес: г. Раменское ул. Коммунистическая 27,59			
		11.04.25			Стадия	Лист	Листов
Заказчик							
Дизайнер	Чапланова П.О			Квартира	POLINA CHAPLANOVA DESIGN		
				План возводимых перегородок			