


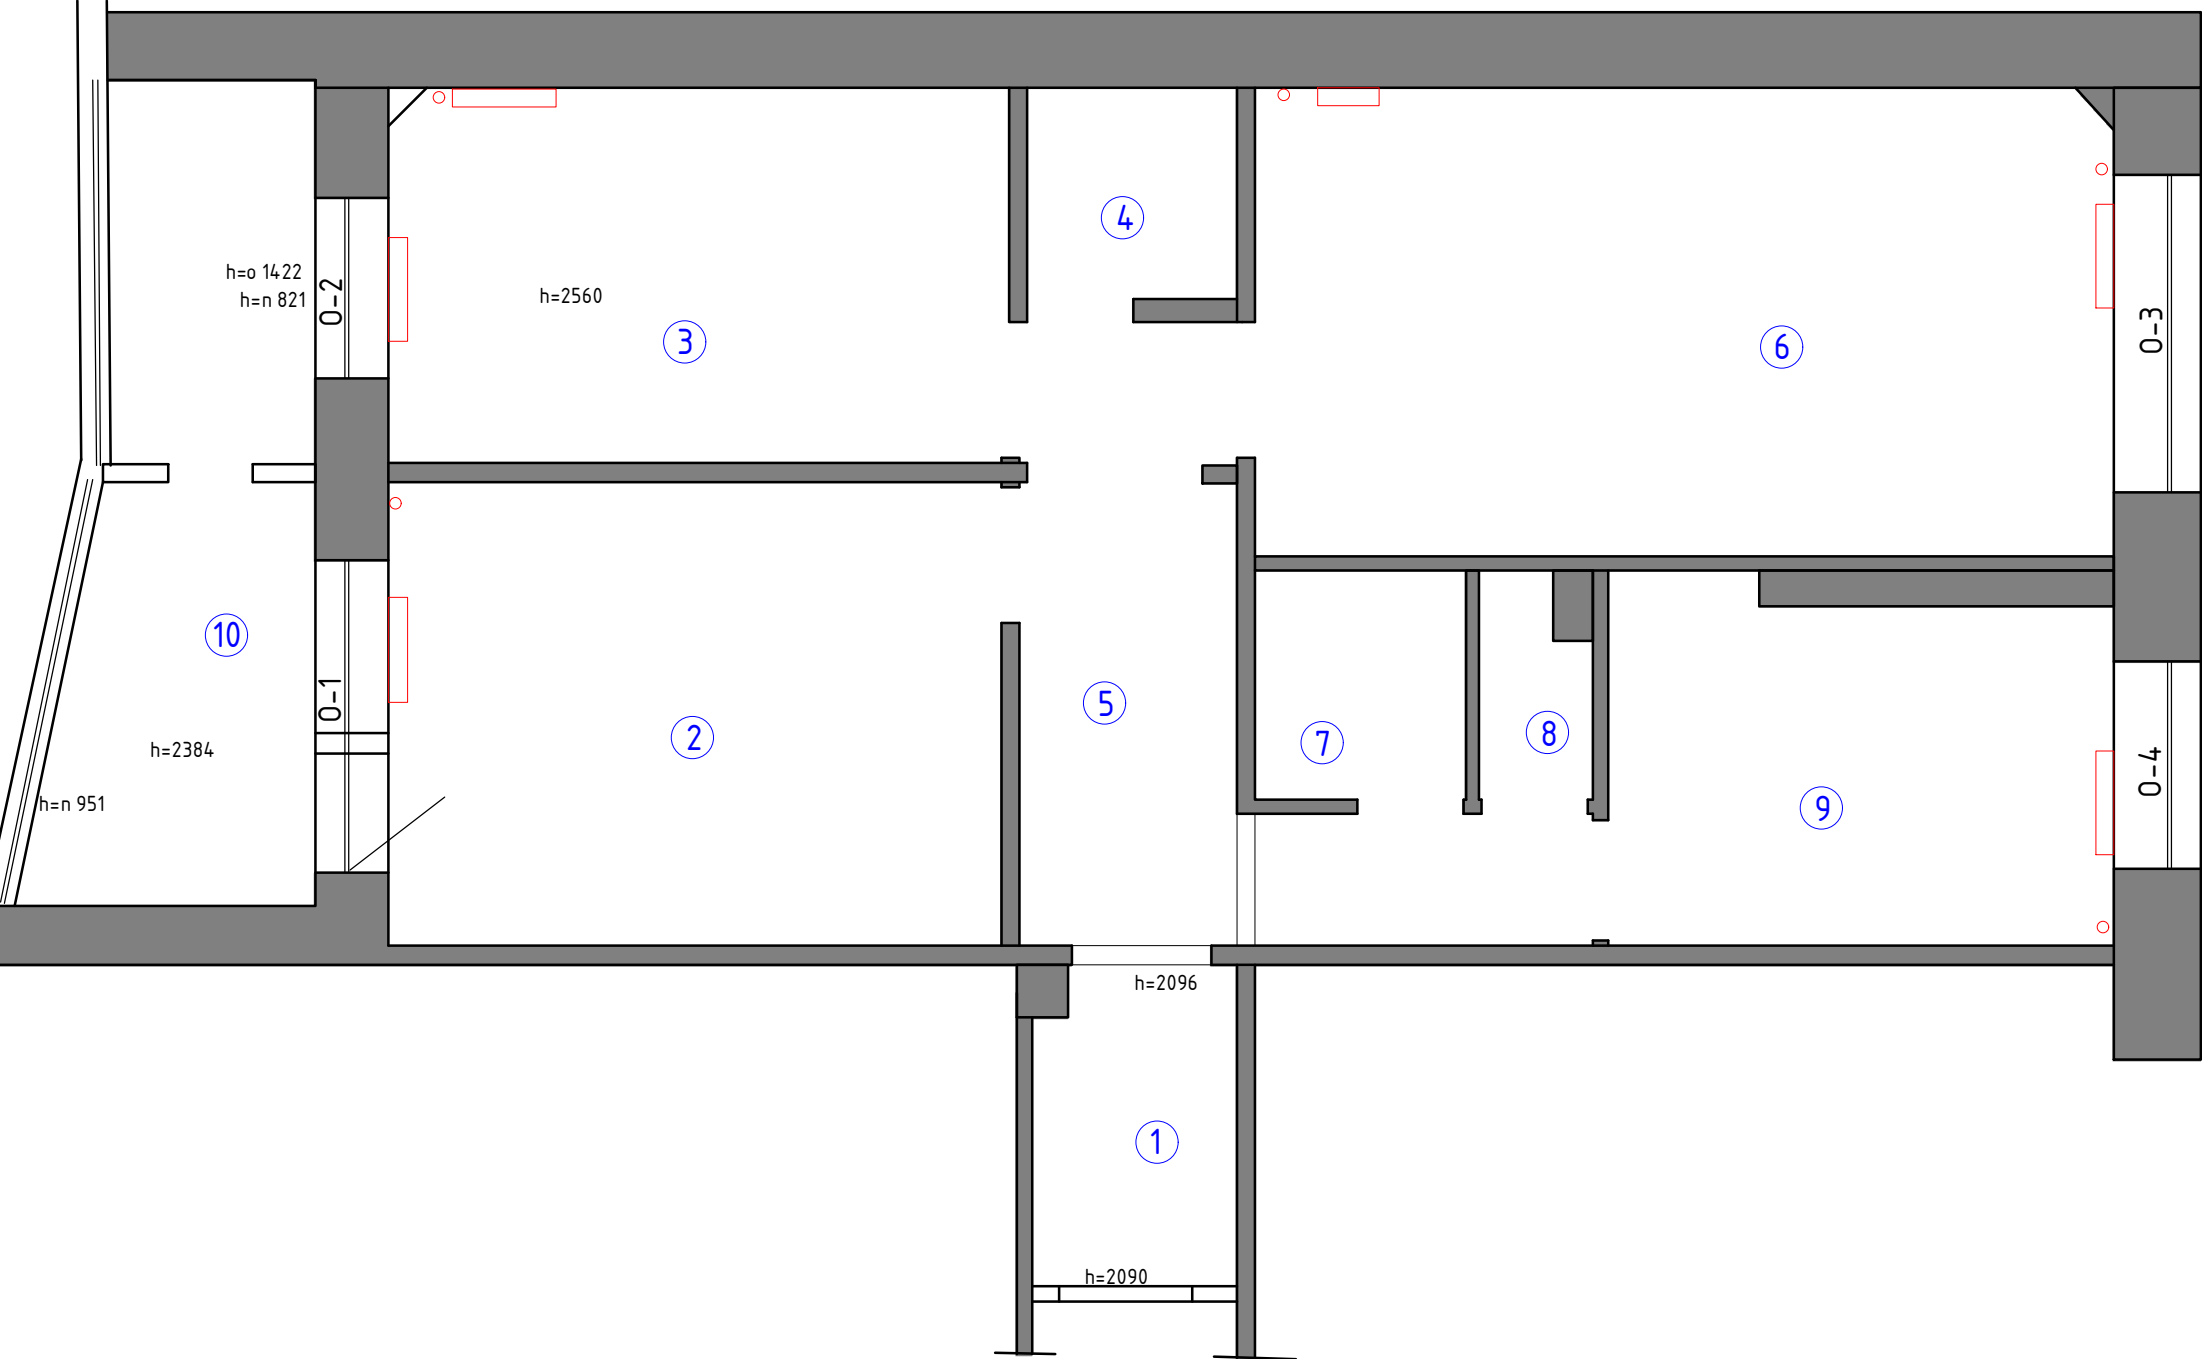


Экспликация помещений

№№ комн.	Характеристики комнат и помещений	Общая площадь
		всего
1	Коридор	2,8
2	Комната	12,4
3	Комната	10,3
4	Кладовая	2,1
5	Прихожая	7,9
6	Комната	17,2
7	Ванная комната	2,0
8	Санузел	1,1
9	Кухня	7,8
10	Лоджия	5,1
Итого:		68,7

Примечание: замеры производились в жилой квартире с мебелью по отделочным материалам.

Заказчик	Согласованно	Дата	Подпись	Адрес: г. Раменское ул. Коммунистическая 27,59			
		03.02.25			Стадия	Лист	Листов
Заказчик							
Дизайнер	Чапланова П.О			Квартира	POLINA CHAPLANOVA DESIGN		
				Обмерный план			

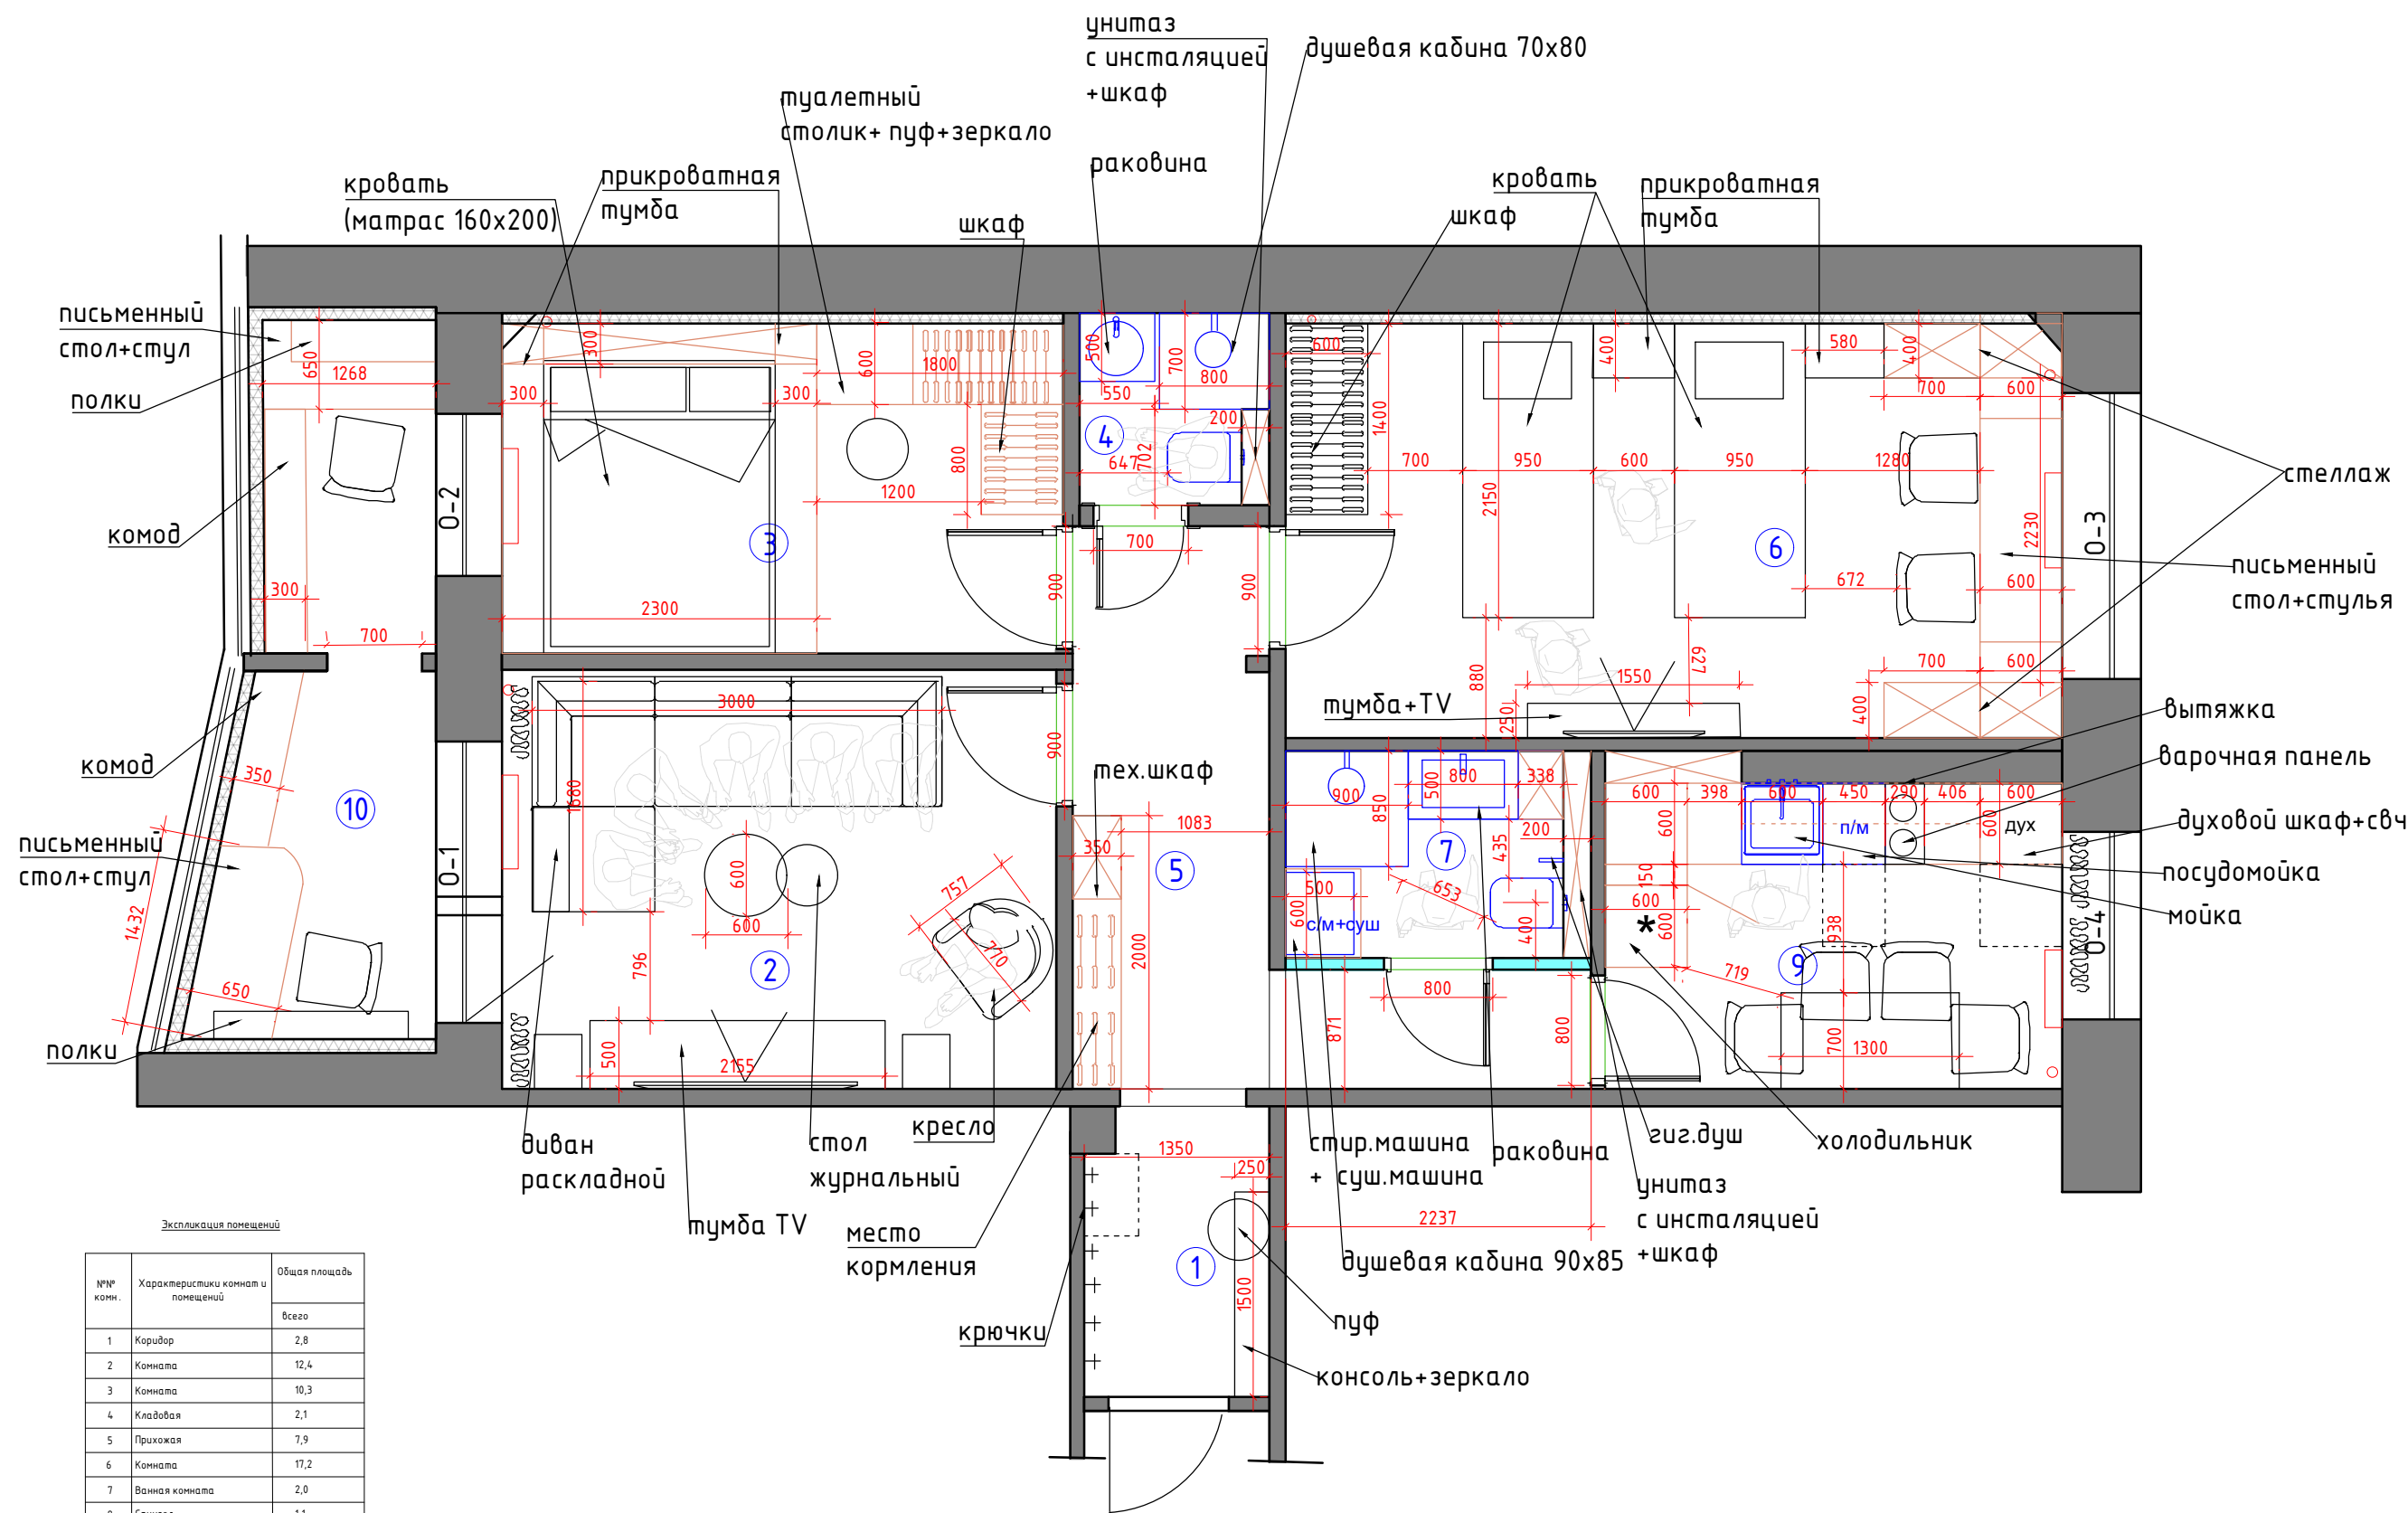


Экспликация помещений

№№ комн.	Характеристики комнат и помещений	Общая площадь
		всего
1	Коридор	2,8
2	Комната	12,4
3	Комната	10,3
4	Кладовая	2,1
5	Прихожая	7,9
6	Комната	17,2
7	Ванная комната	2,0
8	Санузел	1,1
9	Кухня	7,8
10	Лоджия	5,1
Итого:		68,7

Условные обозначения

- мебель по индивидуальным размерам
- возводимые перегородки
- шумоизоляция

Заказчик	Согласованно	Дата	Подпись	Адрес: г. Раменское ул. Коммунистическая 27,59			
		03.02.25			Стадия	Лист	Листов
Заказчик							
Дизайнер	Чапанова П.О			Квартира	POLINA CHAPLANOVA DESIGN		
				План расстановки 1 вариант			

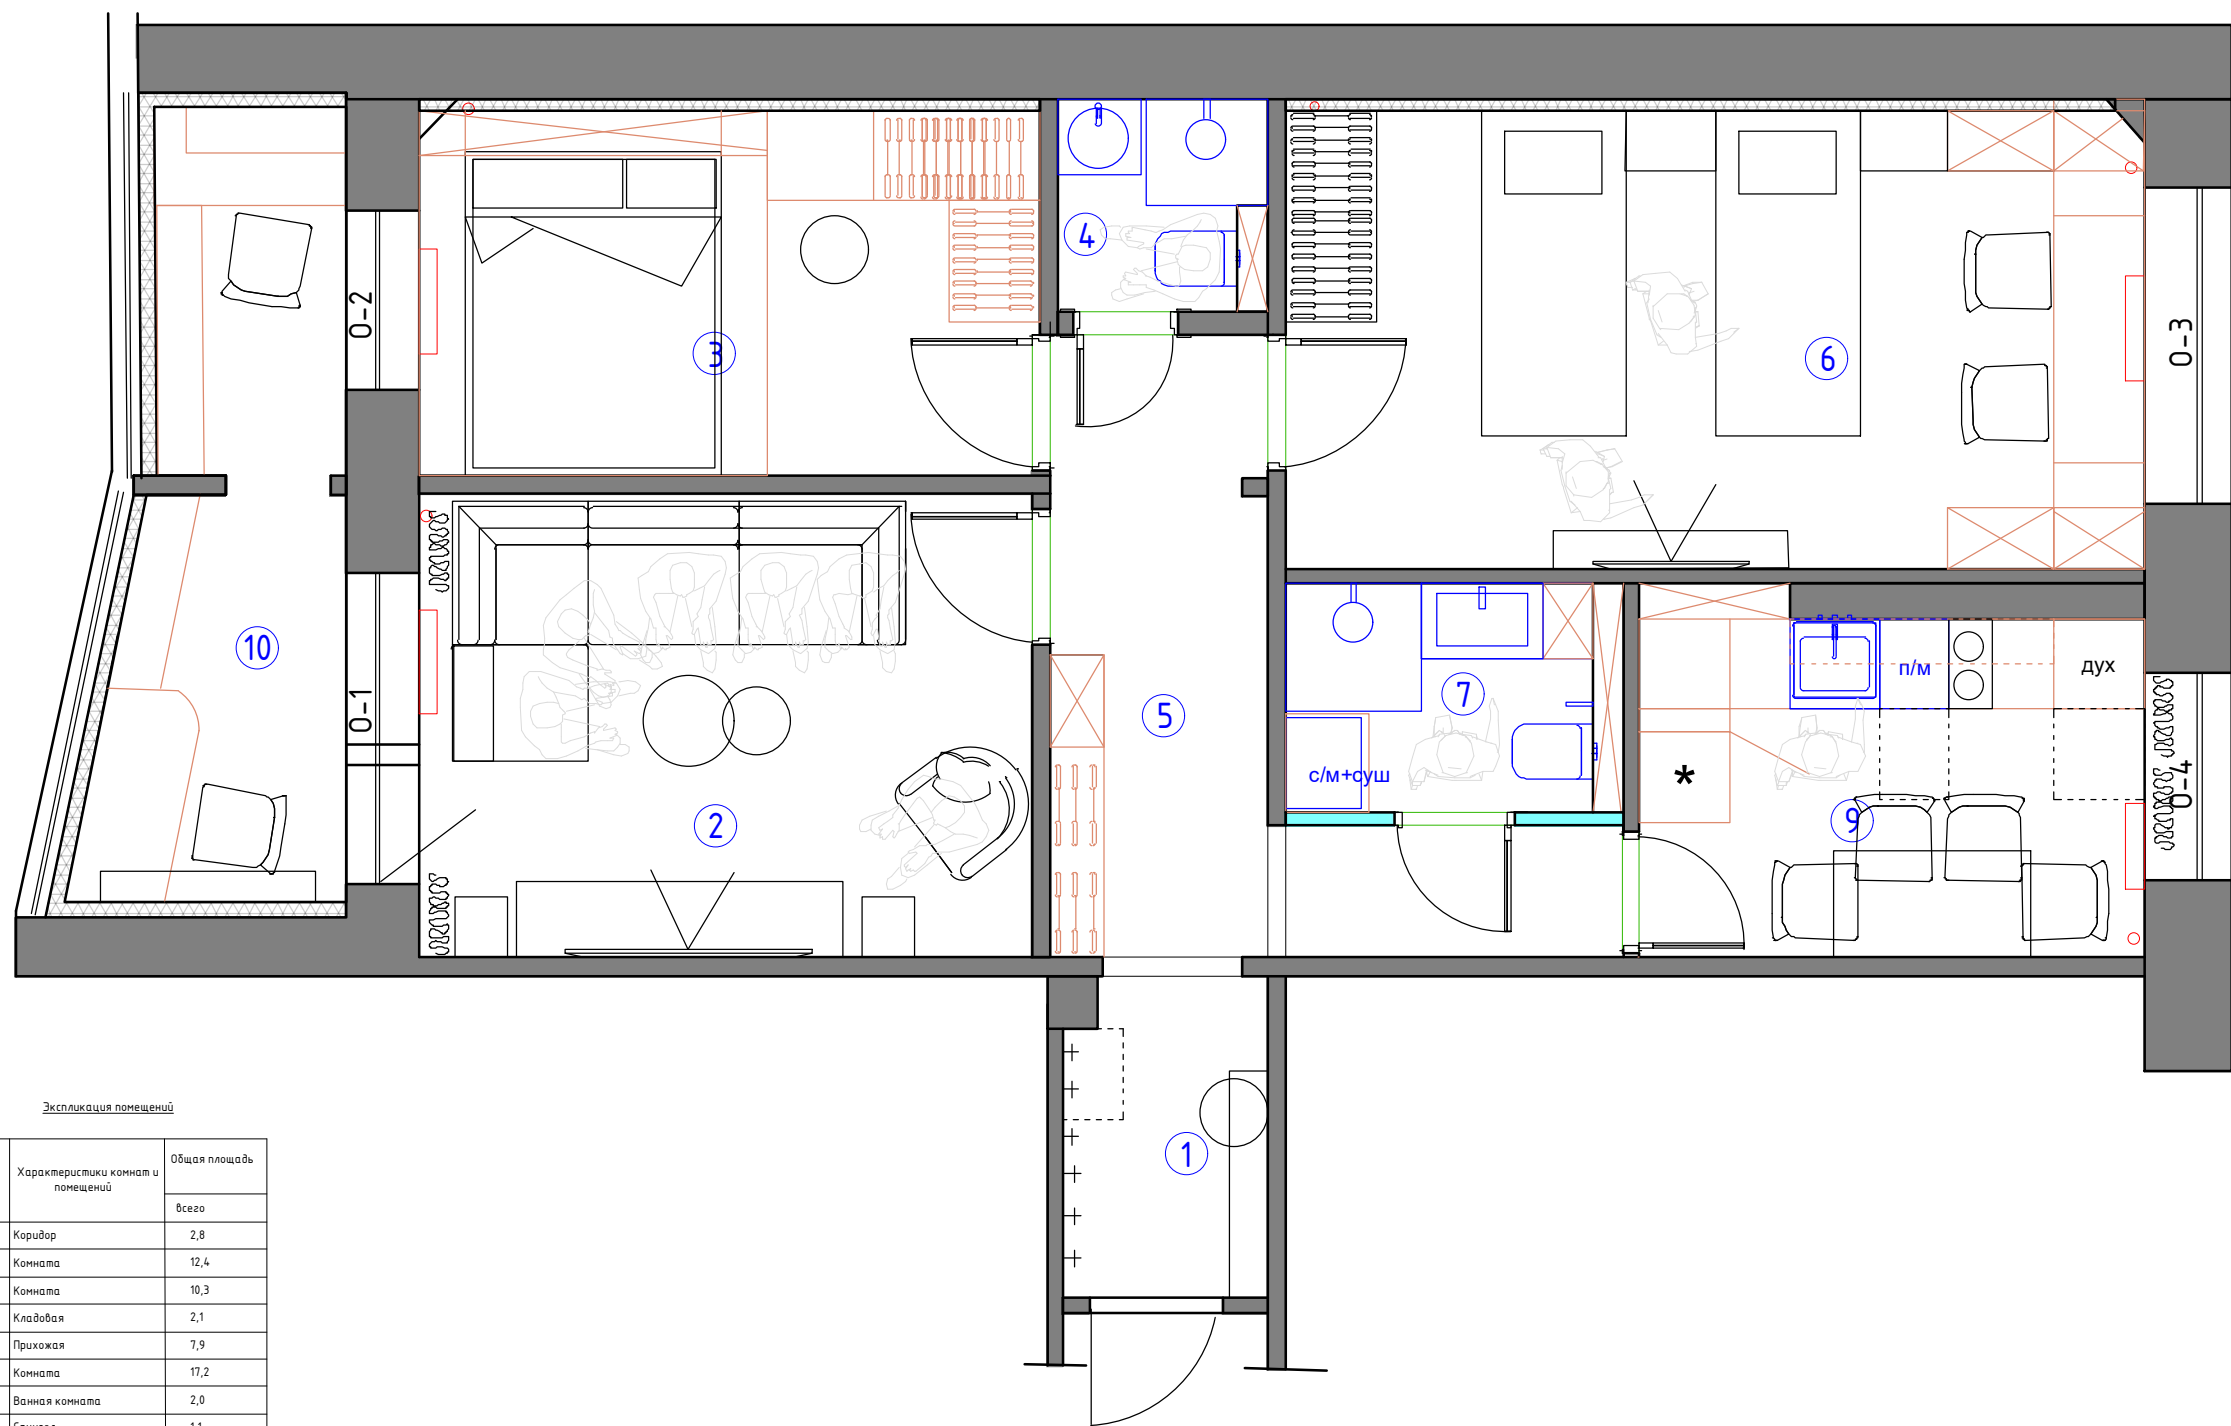


Экспликация помещений		
№№ комн.	Характеристики комнат и помещений	Общая площадь
1	Коридор	2,8
2	Комната	12,4
3	Комната	10,3
4	Кладовая	2,1
5	Прихожая	7,9
6	Комната	17,2
7	Ванная комната	2,0
8	Санузел	1,1
9	Кухня	7,8
10	Лоджия	5,1
Итого:		68,7

Условные обозначения

- мебель по индивидуальным размерам
- возводимые перегородки
- шумоизоляция

Заказчик	Согласованно	Дата	Подпись	Адрес: г. Раменское ул. Коммунистическая 27,59	11.12.20		
		03.02.25			Стадия	Лист	Листов
Заказчик							
Дизайнер	Чапланова П.О				Квартира	POLINA CHAPLANOVA DESIGN	
				План расстановки 1 вариант			

М 1:50

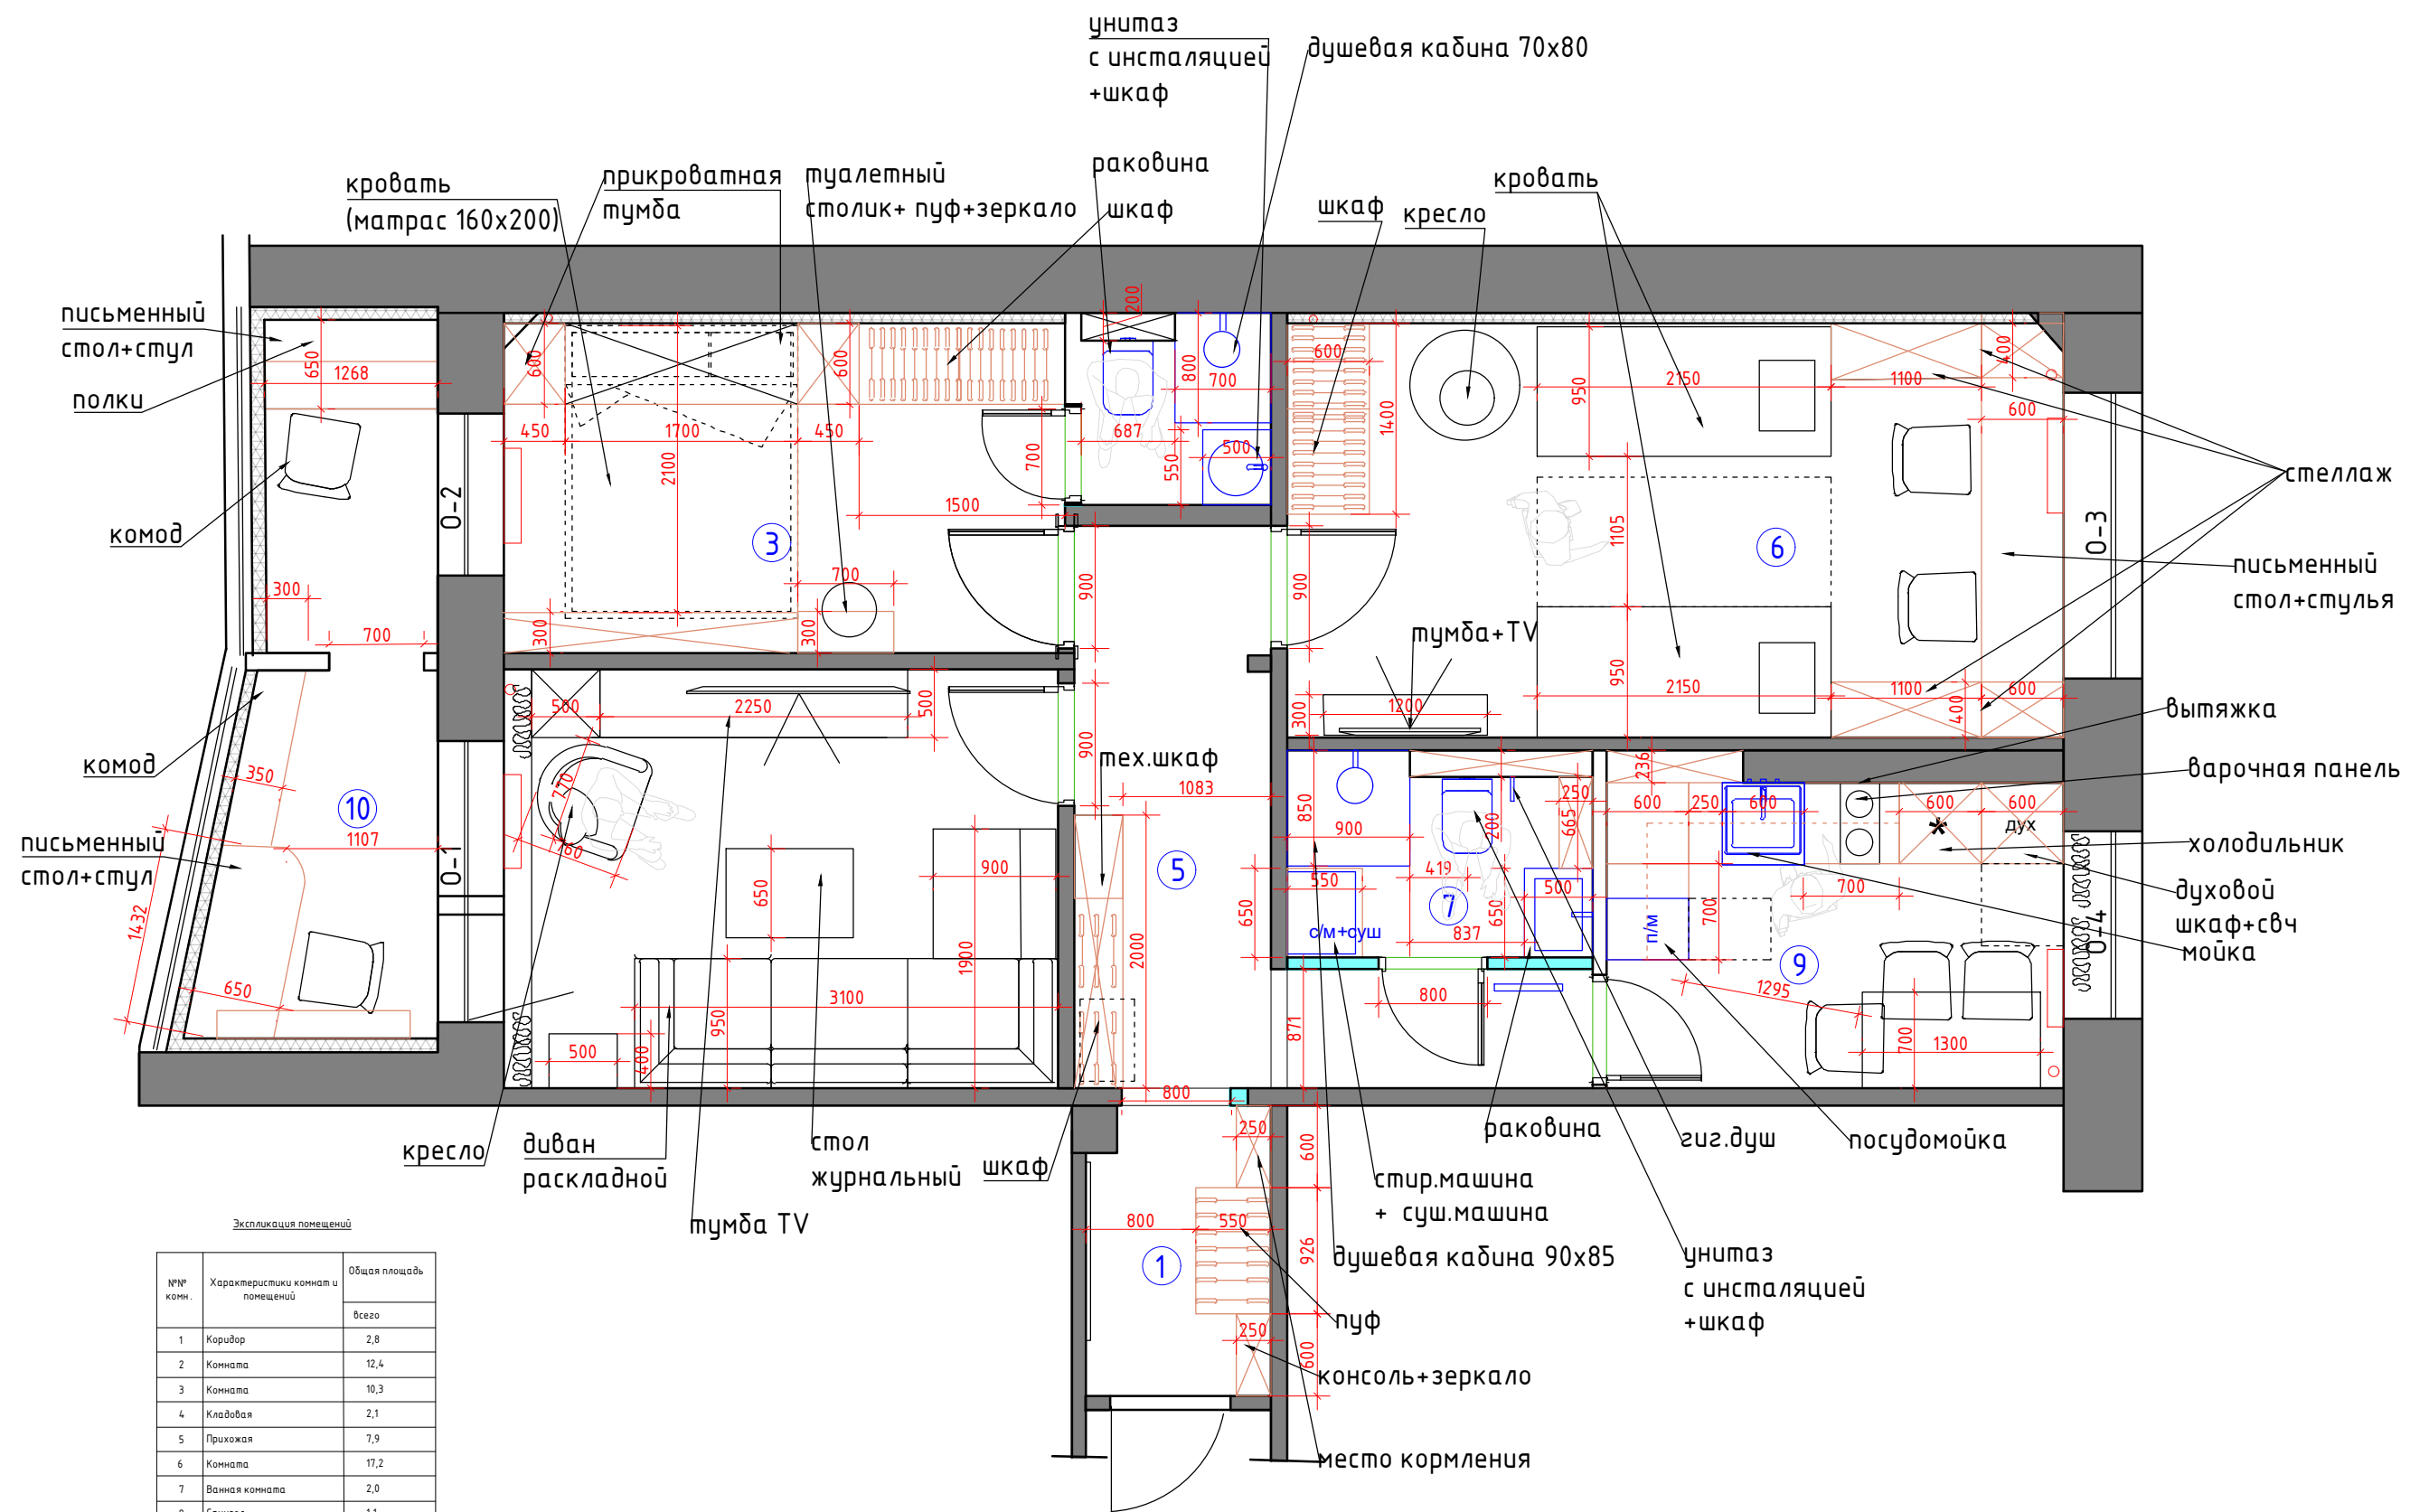


Экспликация помещений

№№ комн.	Характеристики комнат и помещений	Общая площадь
		всего
1	Коридор	2,8
2	Комната	12,4
3	Комната	10,3
4	Кладовая	2,1
5	Прихожая	7,9
6	Комната	17,2
7	Ванная комната	2,0
8	Санузел	1,1
9	Кухня	7,8
10	Лоджия	5,1
Итого:		68,7

Условные обозначения

- мебель по индивидуальным размерам
- возводимые перегородки
- шумоизоляция

Заказчик	Согласованно	Дата	Подпись	Адрес: г. Раменское ул. Коммунистическая 27,59			
		03.02.25			Стадия	Лист	Листов
Заказчик				Квартира	POLINA CHAPLANOVA DESIGN		
Дизайнер	Чапланова П.О						
				План расстановки 2 вариант			

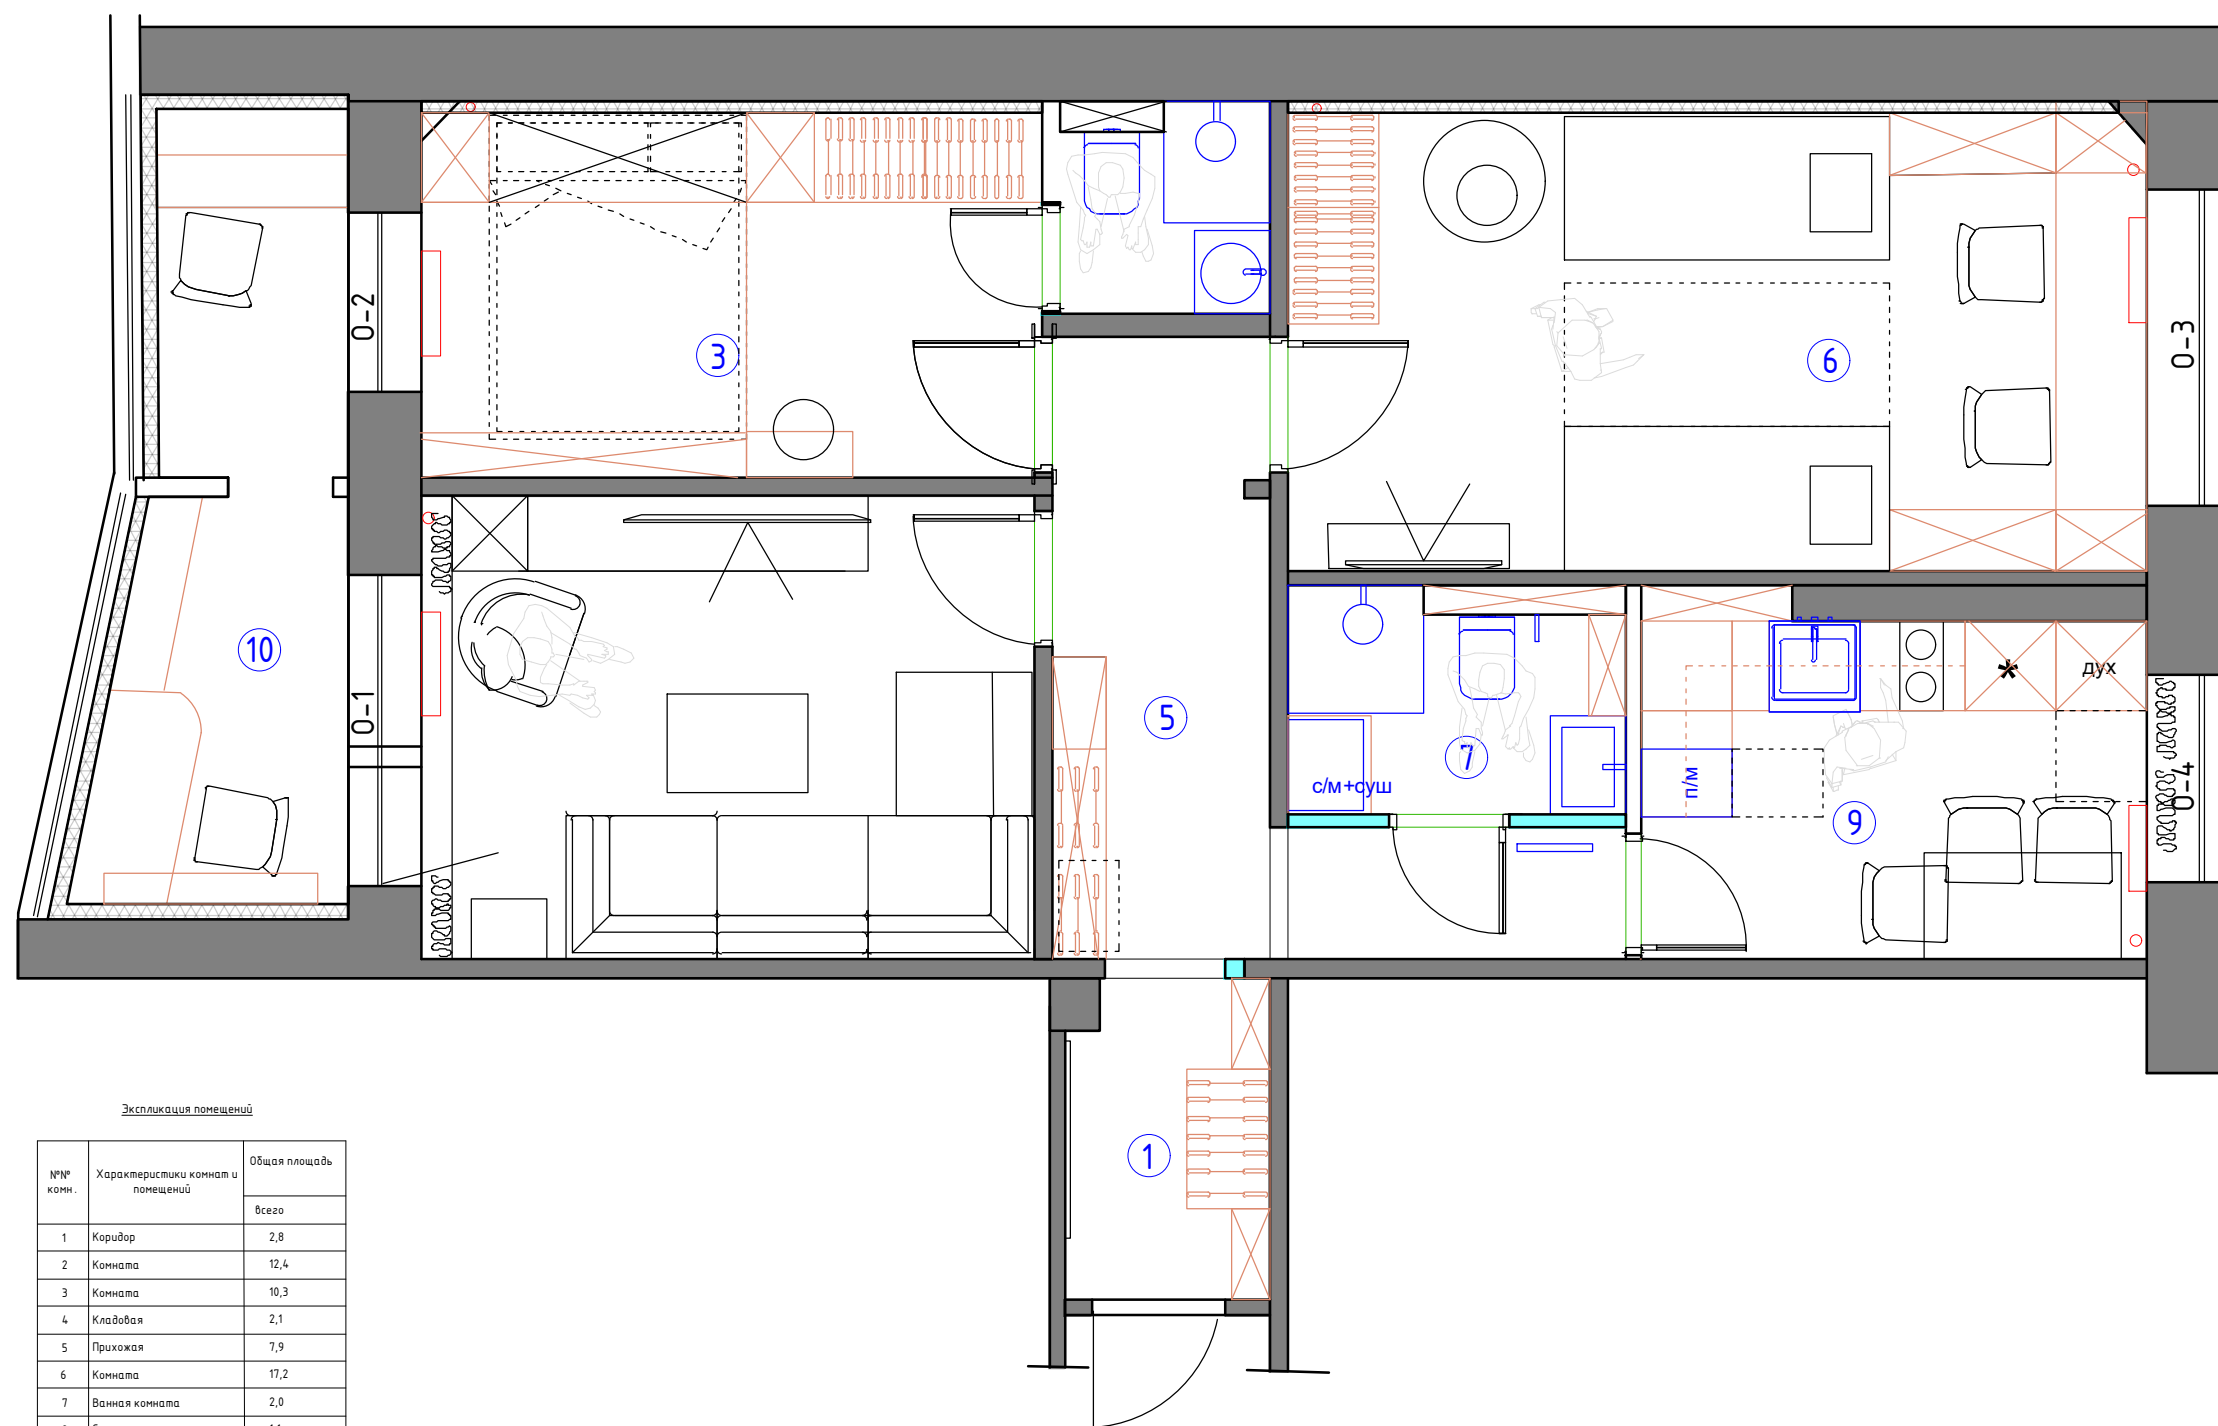


Экспликация помещений		
№№ комн.	Характеристики комнат и помещений	Общая площадь
		всего
1	Коридор	2,8
2	Комната	12,4
3	Комната	10,3
4	Кладовая	2,1
5	Прихожая	7,9
6	Комната	17,2
7	Ванная комната	2,0
8	Санузел	1,1
9	Кухня	7,8
10	Лоджия	5,1
Итого:		68,7

Условные обозначения

- мебель по индивидуальным размерам
- возводимые перегородки
- шумоизоляция

Заказчик	Согласованно	Дата	Подпись	Адрес: г. Раменское ул. Коммунистическая 27,59			
		03.02.25			Стадия	Лист	Листов
Заказчик							
Дизайнер	Чапланова П.О			Квартира	POLINA CHAPLANOVA DESIGN		
				План расстановки 2 вариант			

М 1:50

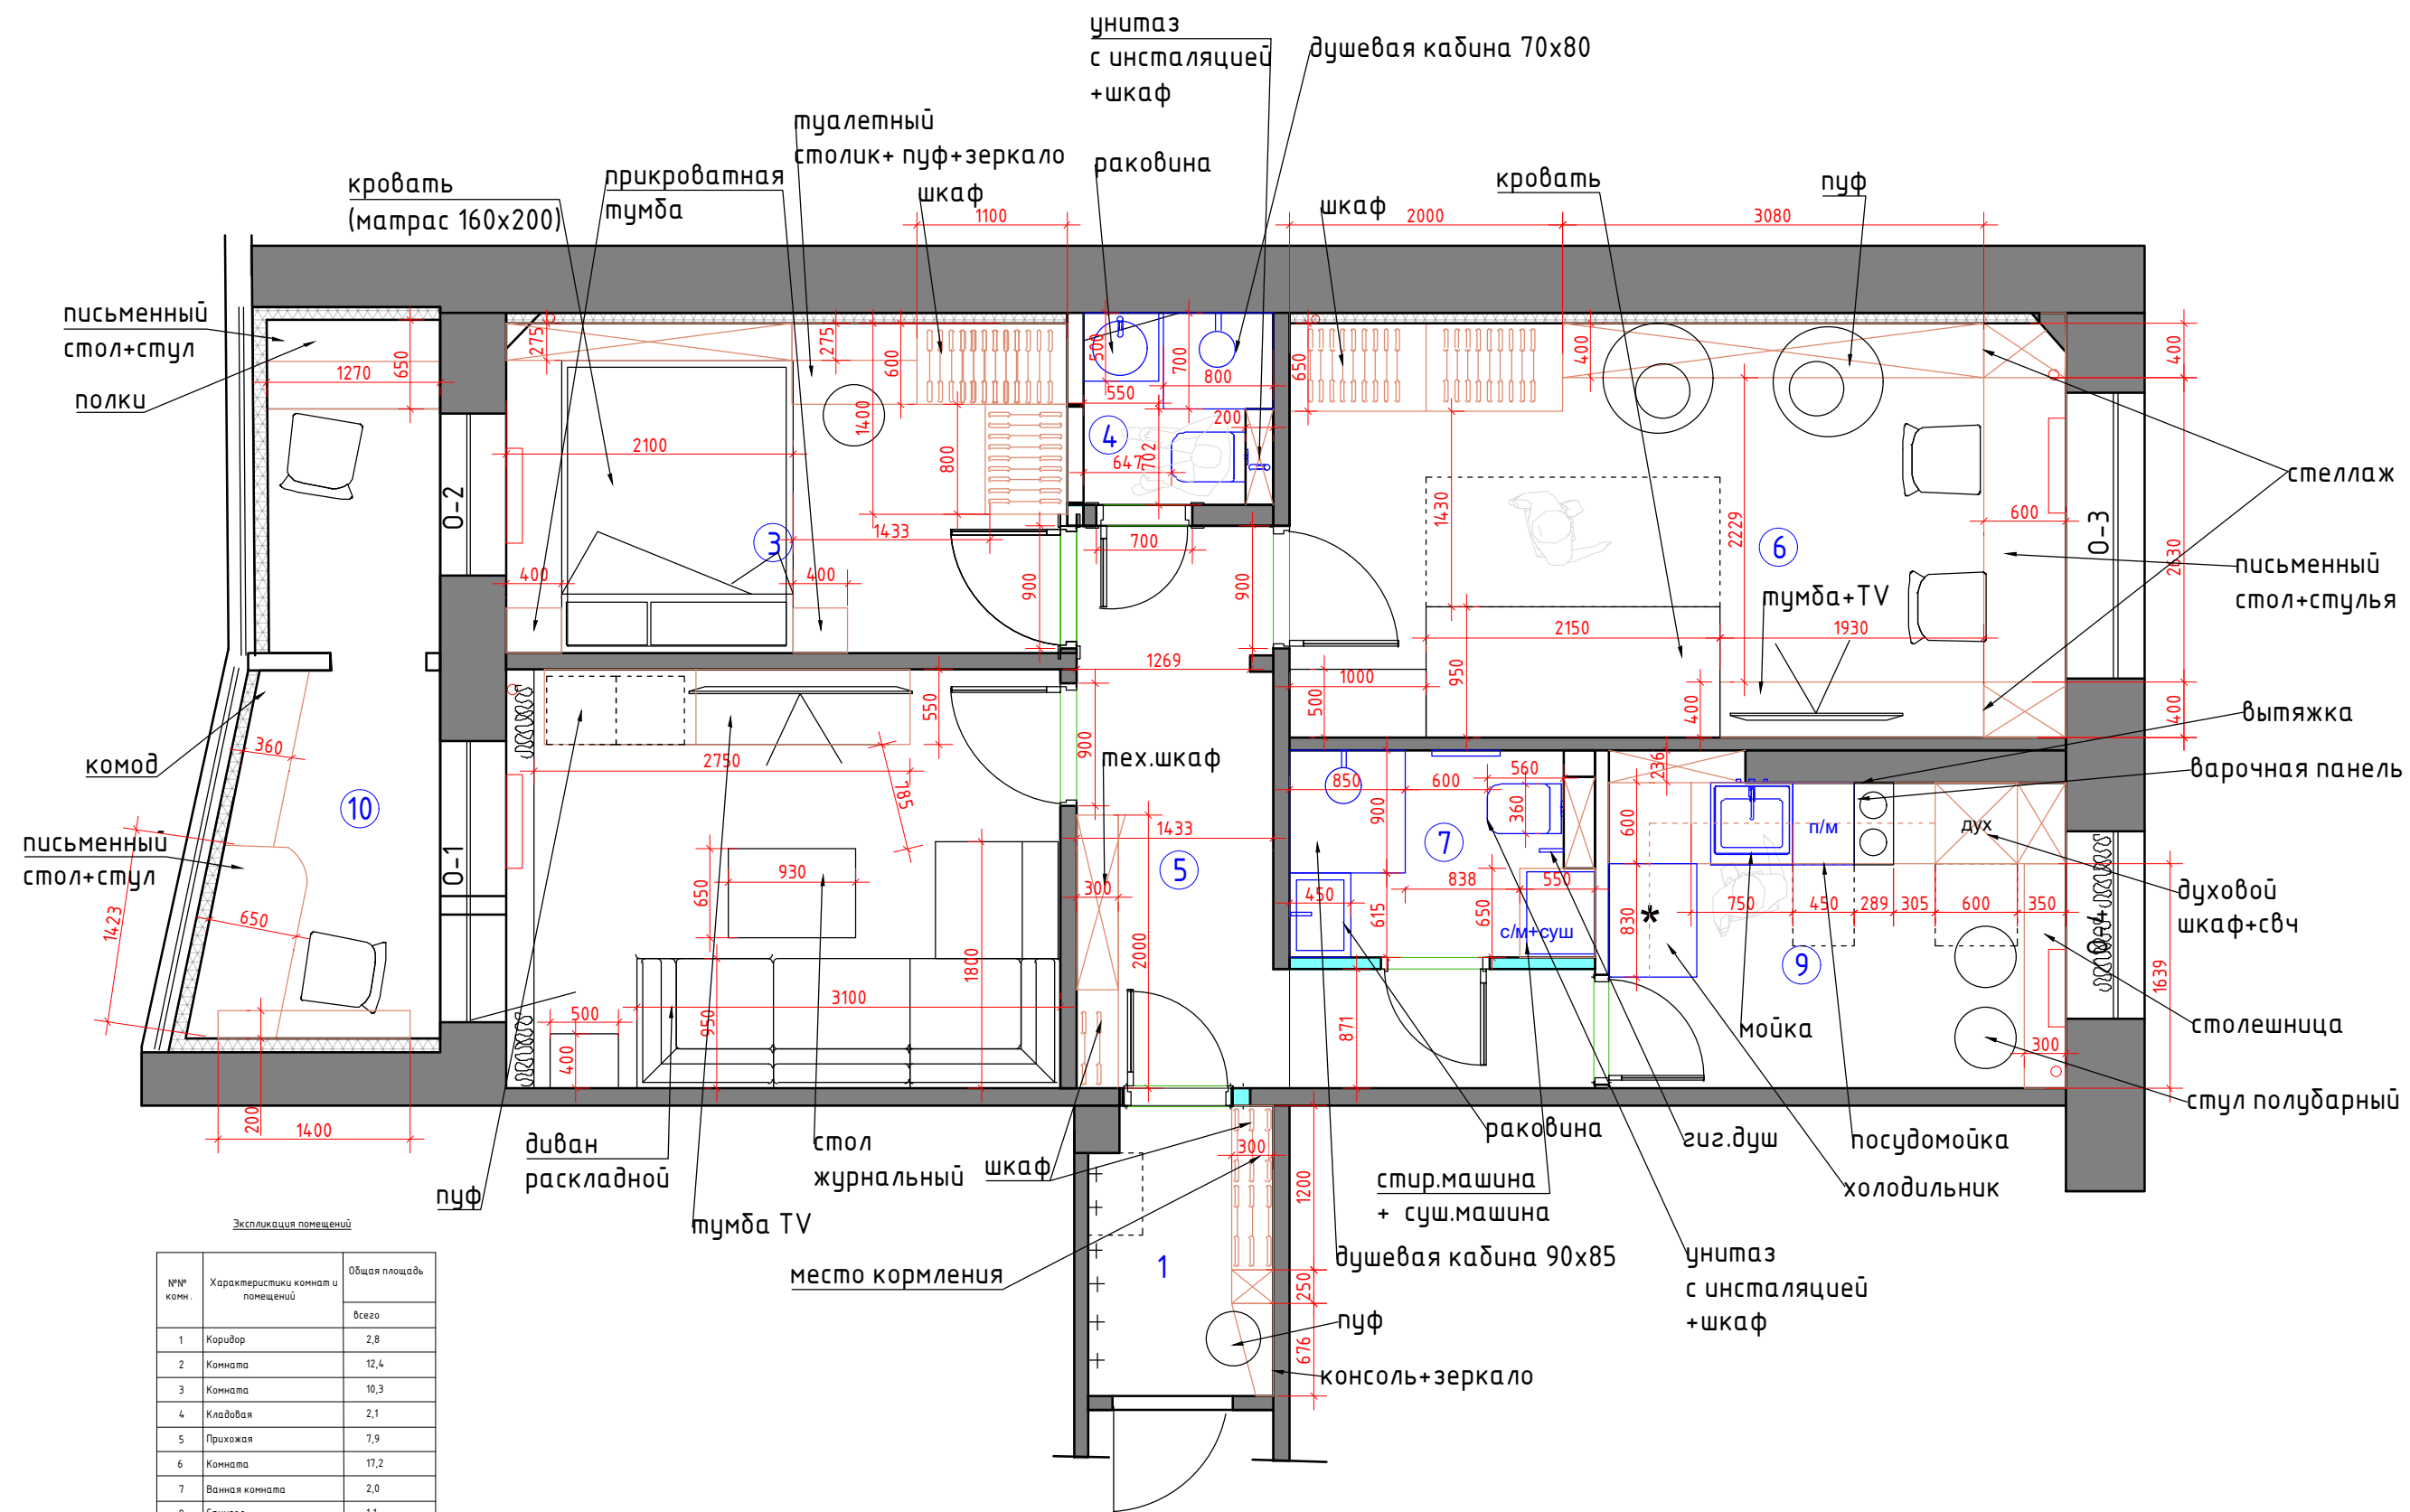


Экспликация помещений

№№ комн.	Характеристики комнат и помещений	Общая площадь
		всего
1	Коридор	2,8
2	Комната	12,4
3	Комната	10,3
4	Кладовая	2,1
5	Прихожая	7,9
6	Комната	17,2
7	Ванная комната	2,0
8	Санузел	1,1
9	Кухня	7,8
10	Лоджия	5,1
Итого:		68,7

Условные обозначения

- мебель по индивидуальным размерам
- возводимые перегородки
- шумоизоляция

Заказчик	Согласованно	Дата	Подпись	Адрес: г. Раменское ул. Коммунистическая 27,59			
		03.02.25			Стадия	Лист	Листов
Заказчик				Квартира	POLINA CHAPLANOVA DESIGN		
Дизайнер	Чапланова П.О						
				План расстановки 3 вариант			

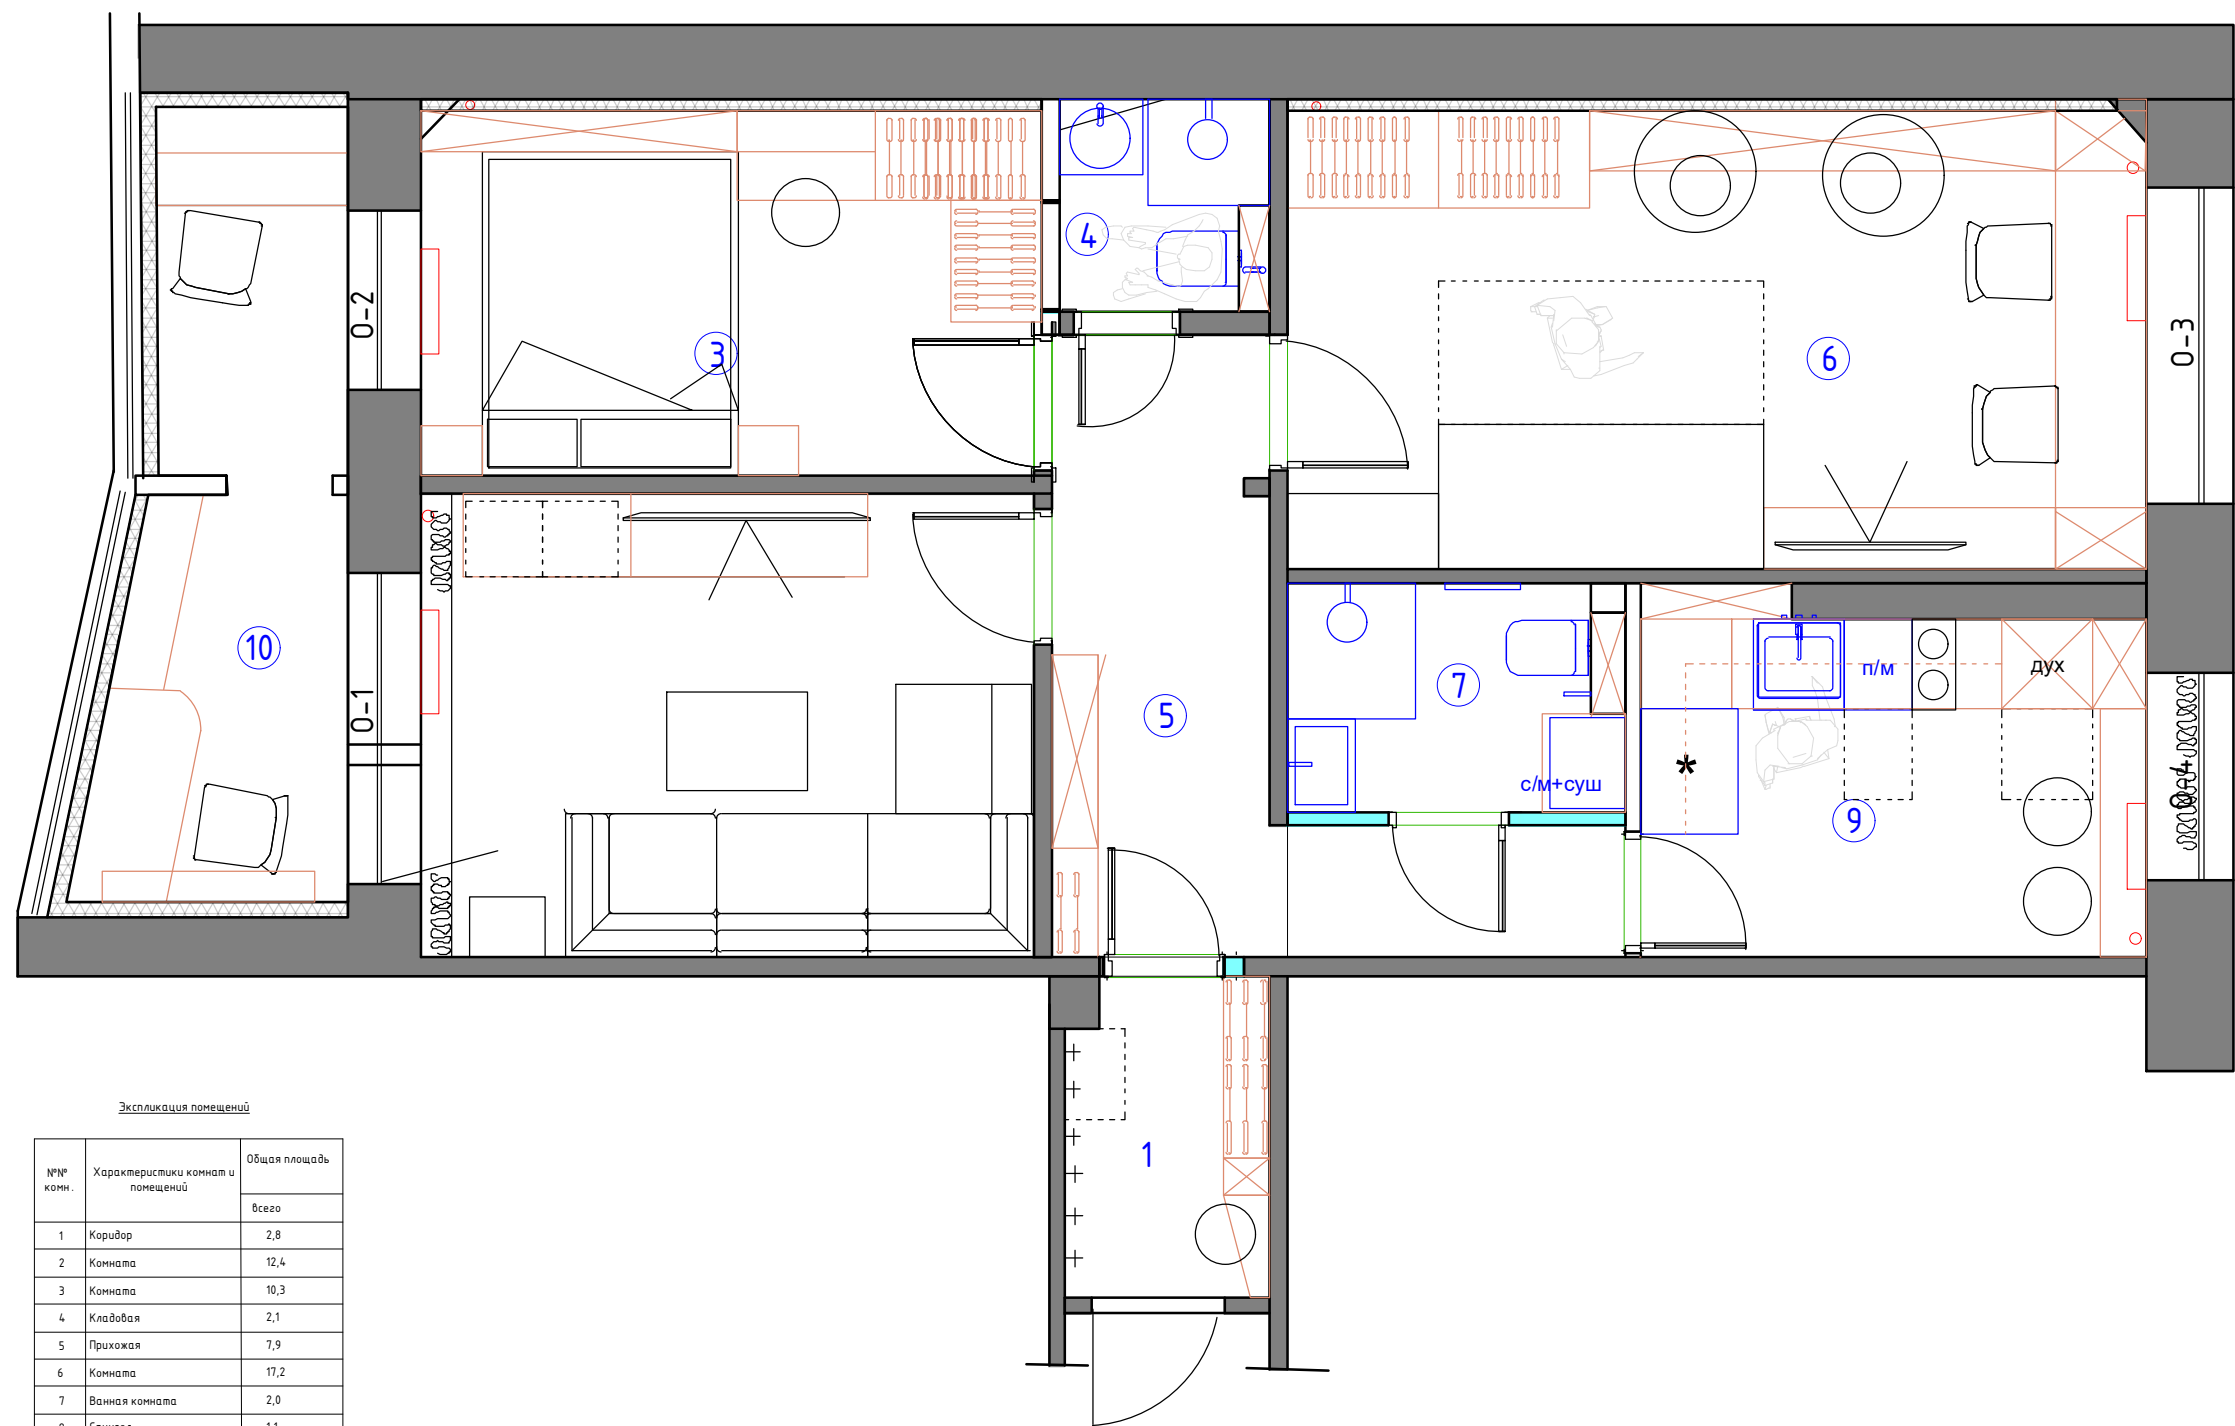

Экспликация помещений

№№ комн.	Характеристики комнат и помещений	Общая площадь
		всего
1	Коридор	2,8
2	Комната	12,4
3	Комната	10,3
4	Кладовая	2,1
5	Прихожая	7,9
6	Комната	17,2
7	Ванная комната	2,0
8	Санузел	1,1
9	Кухня	7,8
10	Лоджия	5,1
Итого:		68,7

Условные обозначения

- мебель по индивидуальным размерам
- возводимые перегородки
- шумоизоляция

Заказчик	Согласованно	Дата	Подпись	Адрес: г. Раменское ул. Коммунистическая 27,59			
		03.02.25			Стадия	Лист	Листов
Заказчик							
Дизайнер	Чапланова П.О			Квартира	POLINA CHAPLANOVA DESIGN		
				План расстановки 3 вариант			

М 1:50