


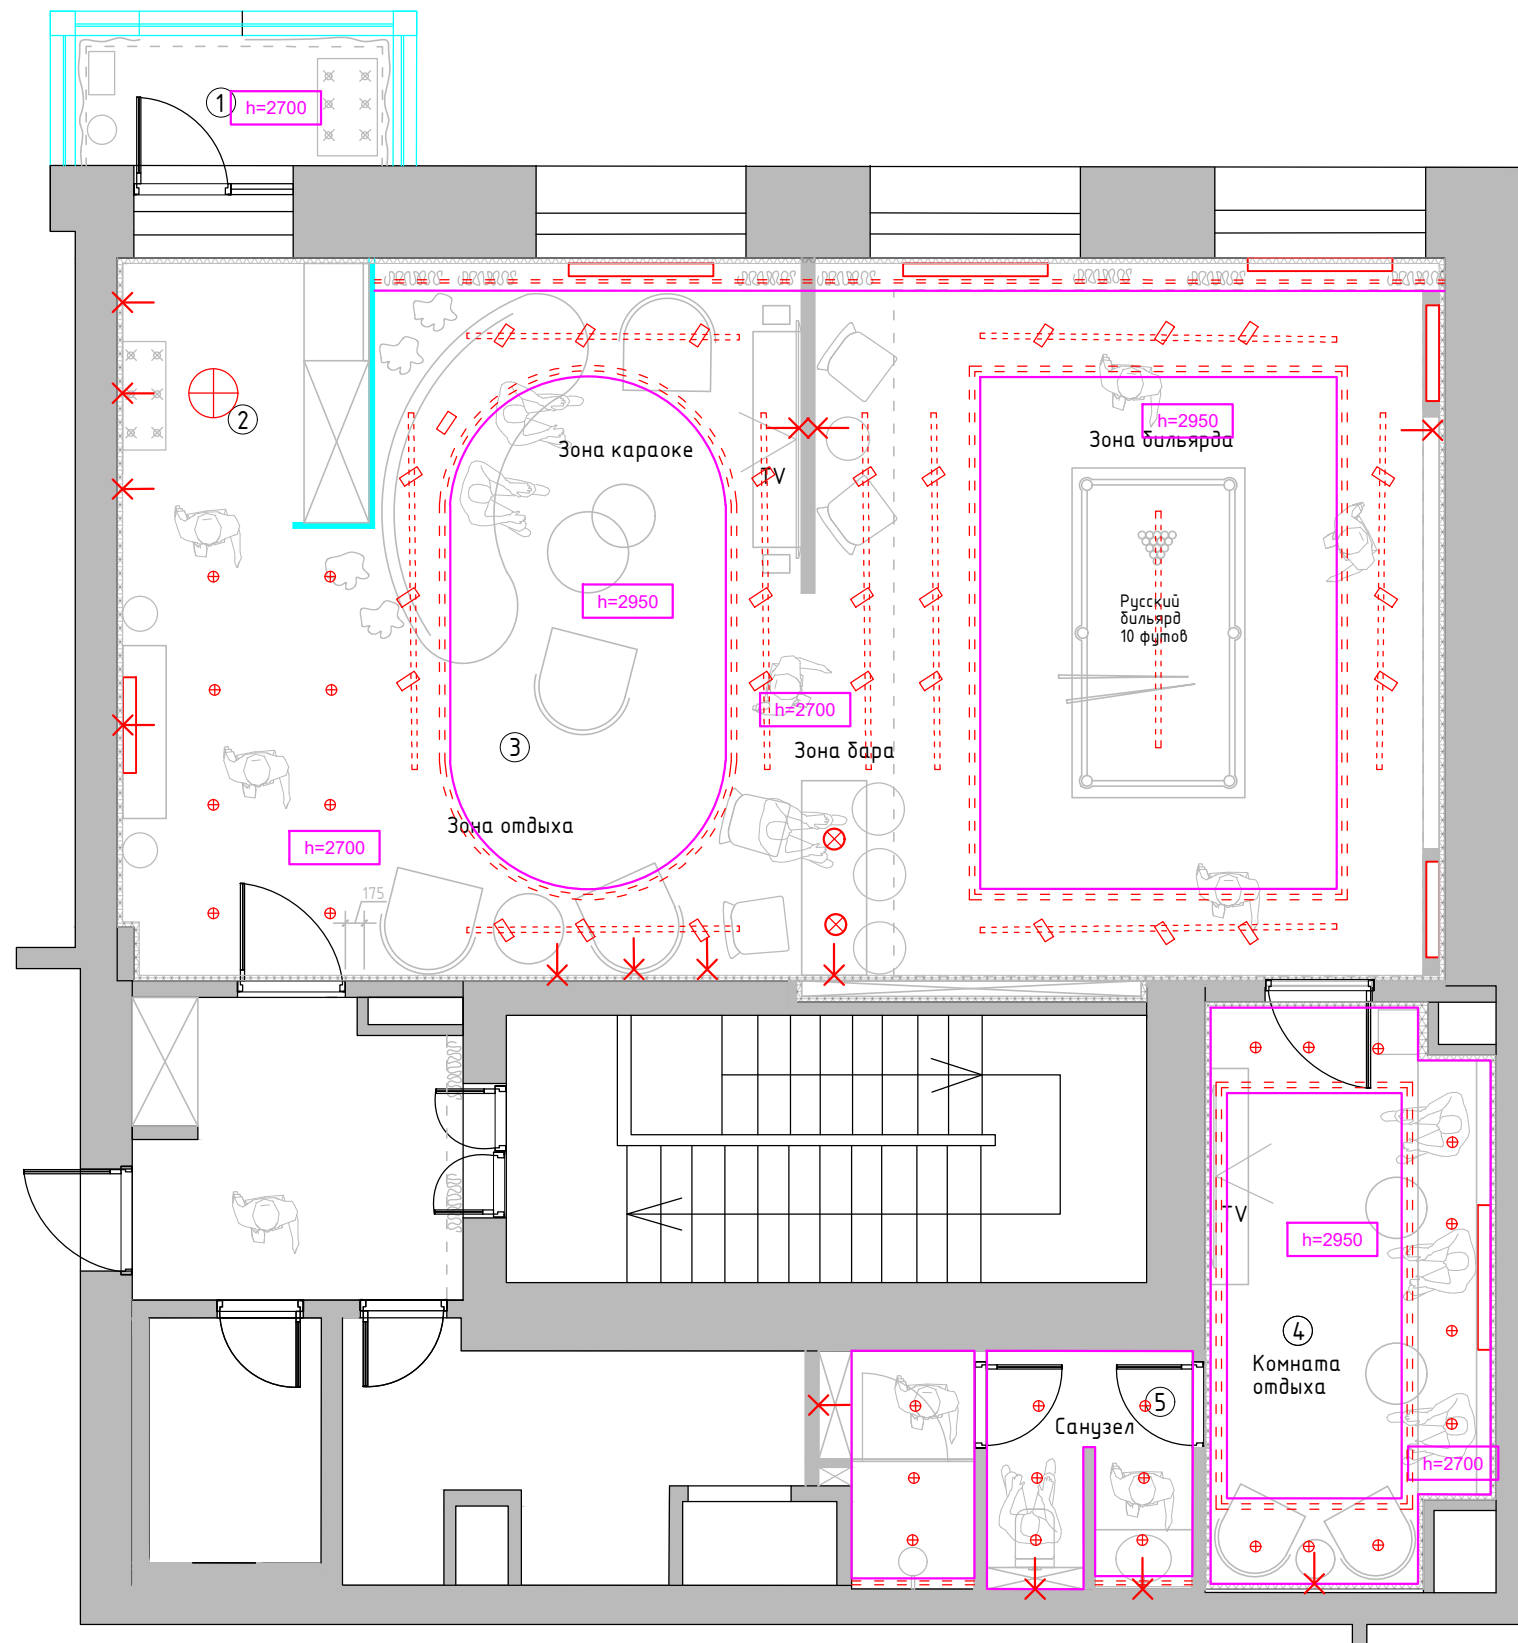

Экспликация помещений
4 вариант

№№ комн	Характеристики комнат и помещений	Общая площадь
1	Тамбур	3,5
2	Коридор	5,5
3	Вип-лаунж	75,0
4	Комната отдыха	13,8
5	Санузел	7,0
Итого:		104,8

Условные обозначения

- ⊗ - точечный светильник Тип 1 (встраиваемый)
- — светодиодная лента
- ⊗ - люстра/подвес
- = = трековая система скрытая
- ✂ - эл. вывод

1:50

Заказчик	Согласованно	Дата	Подпись	Адрес: МО, д. Жуковка, д.57			
		16.07.26			Стадия	Лист	Листов
Заказчик							
Дизайнер	Чапанова П.О			ВИП ЛАУНЖ			
				План потолка и светильников			