



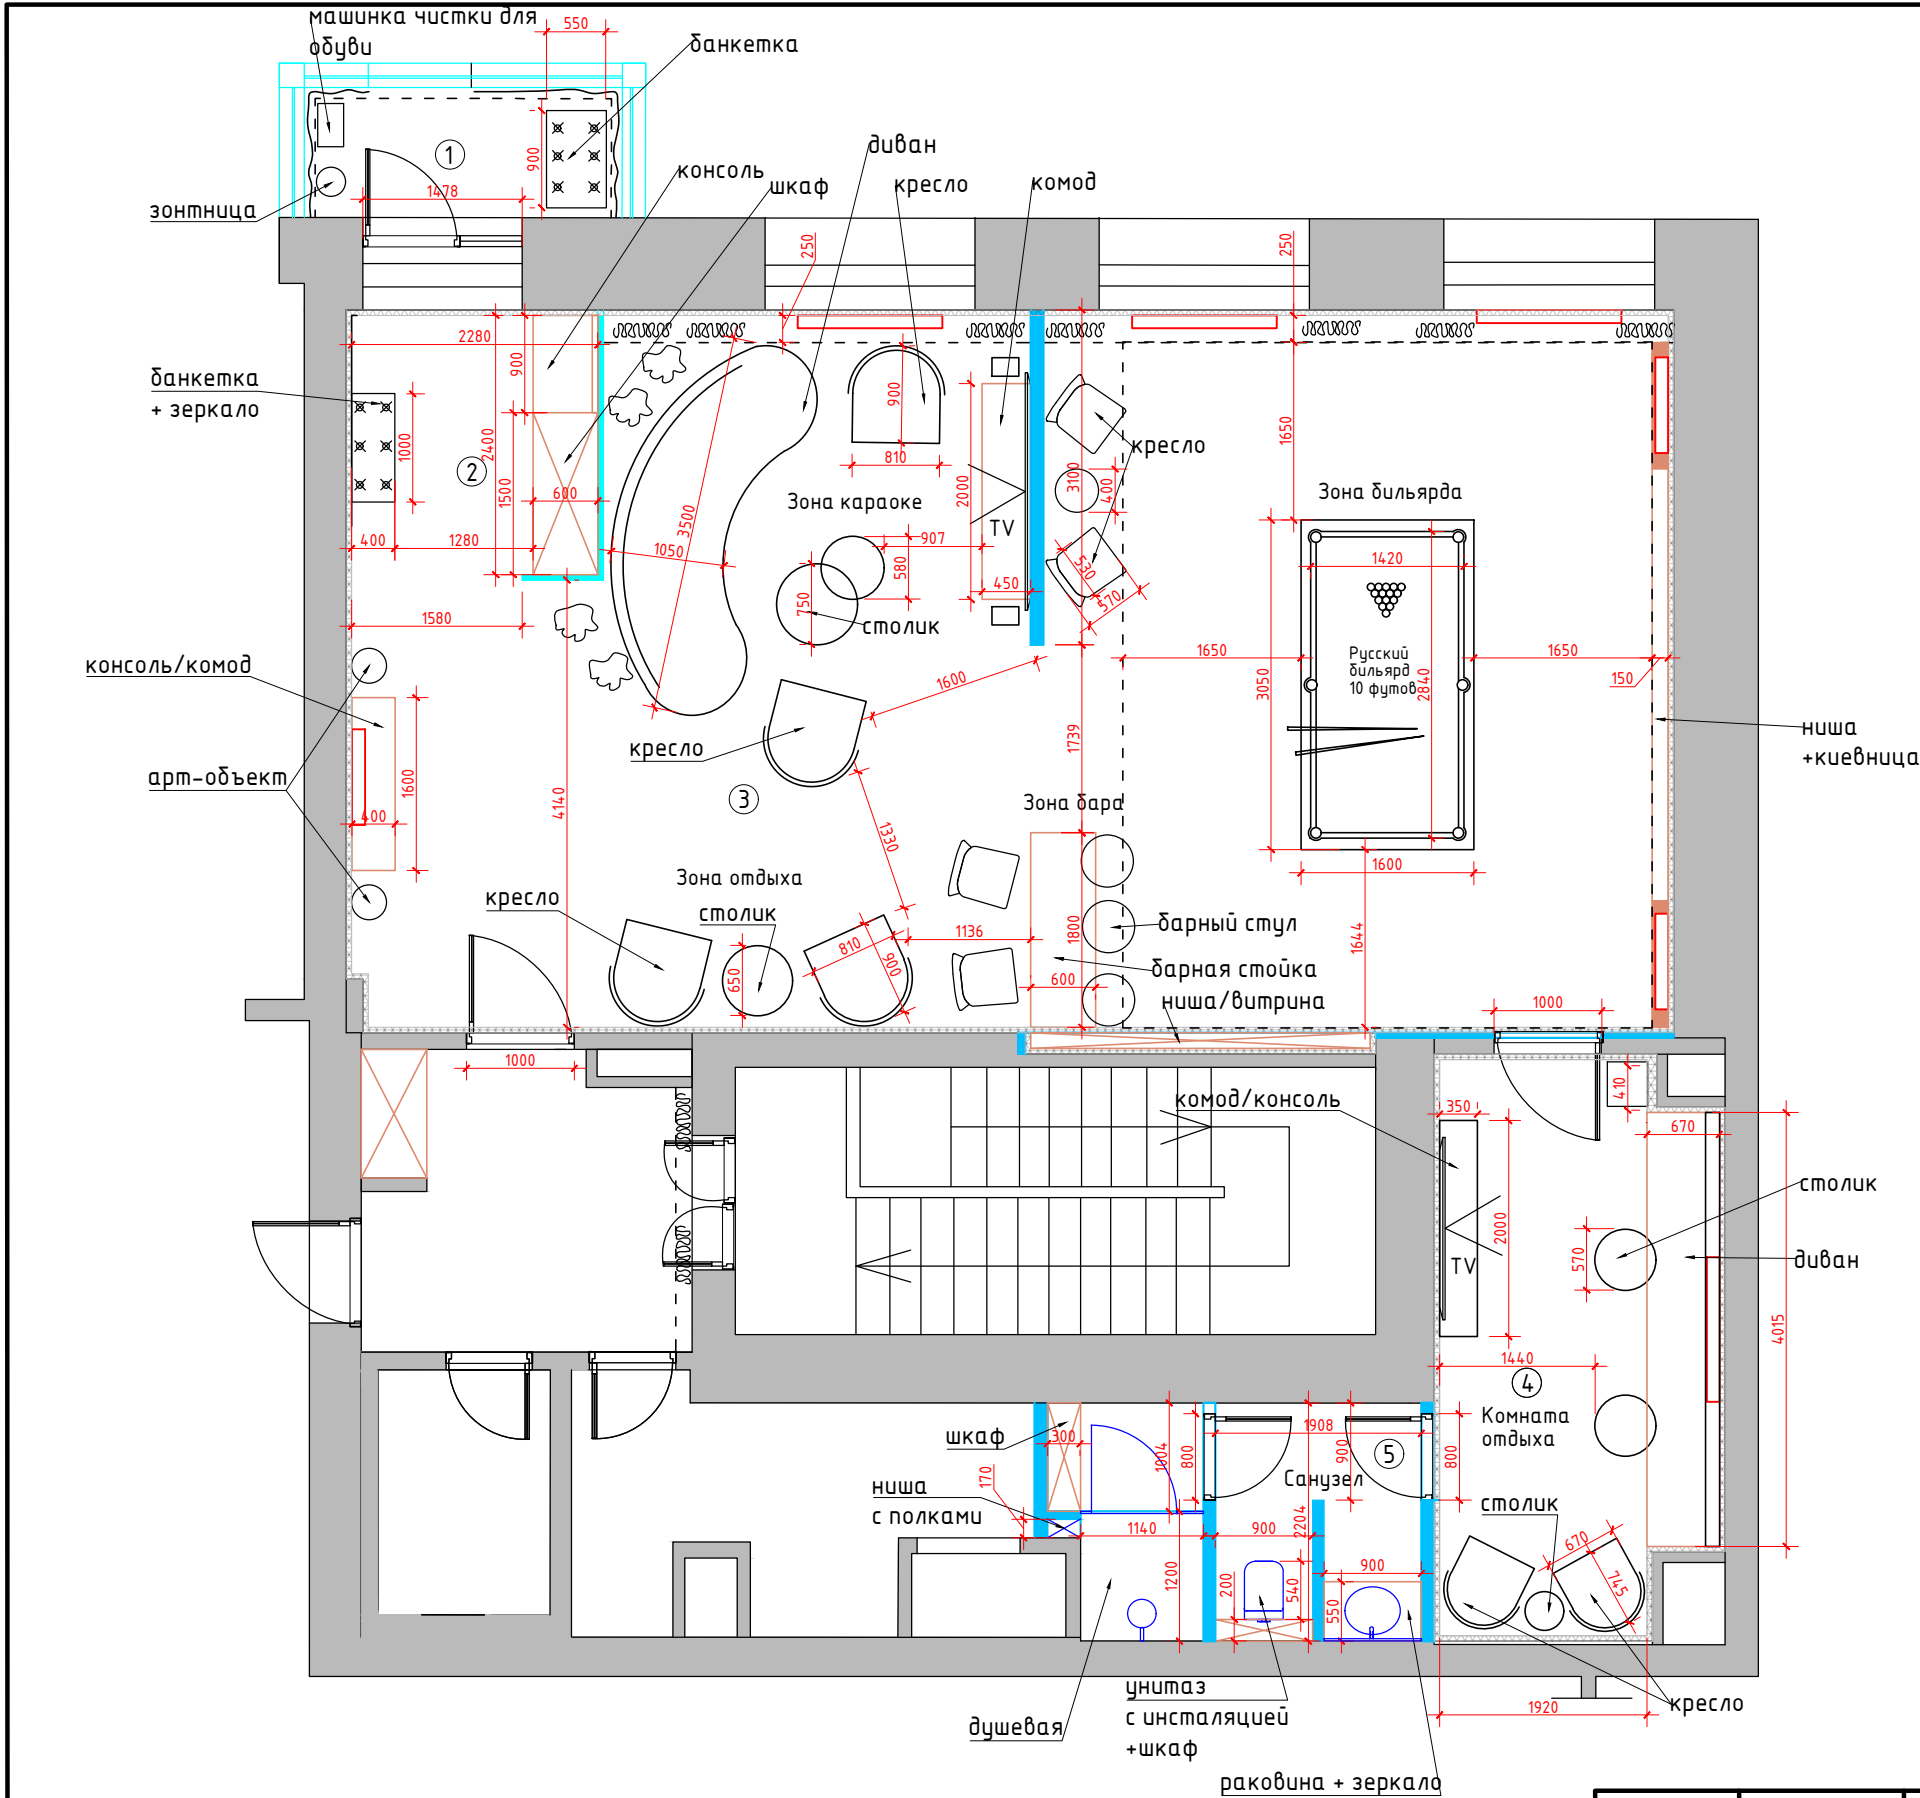

Экспликация помещений 4 вариант		
№№ комн	Характеристики комнат и помещений	Общая площадь
1	Тамбур	3,5
2	Коридор	5,5
3	Вип-лаунж	75,0
4	Комната отдыха	13,8
5	Санузел	7,0
Итого:		104,8

- Условные обозначения
- мебель по индивидуальным размерам
 - возводимые перегородки
 - радиаторы

Заказчик	Согласованно	Дата	Подпись	Адрес: МО, д. Жуковка, д.57			
		16.07.26			Стадия	Лист	Листов
Заказчик				ВИП ЛАУНЖ			
Дизайнер	Чапланова П.О						
				План расстановки мебели 4 вариант			

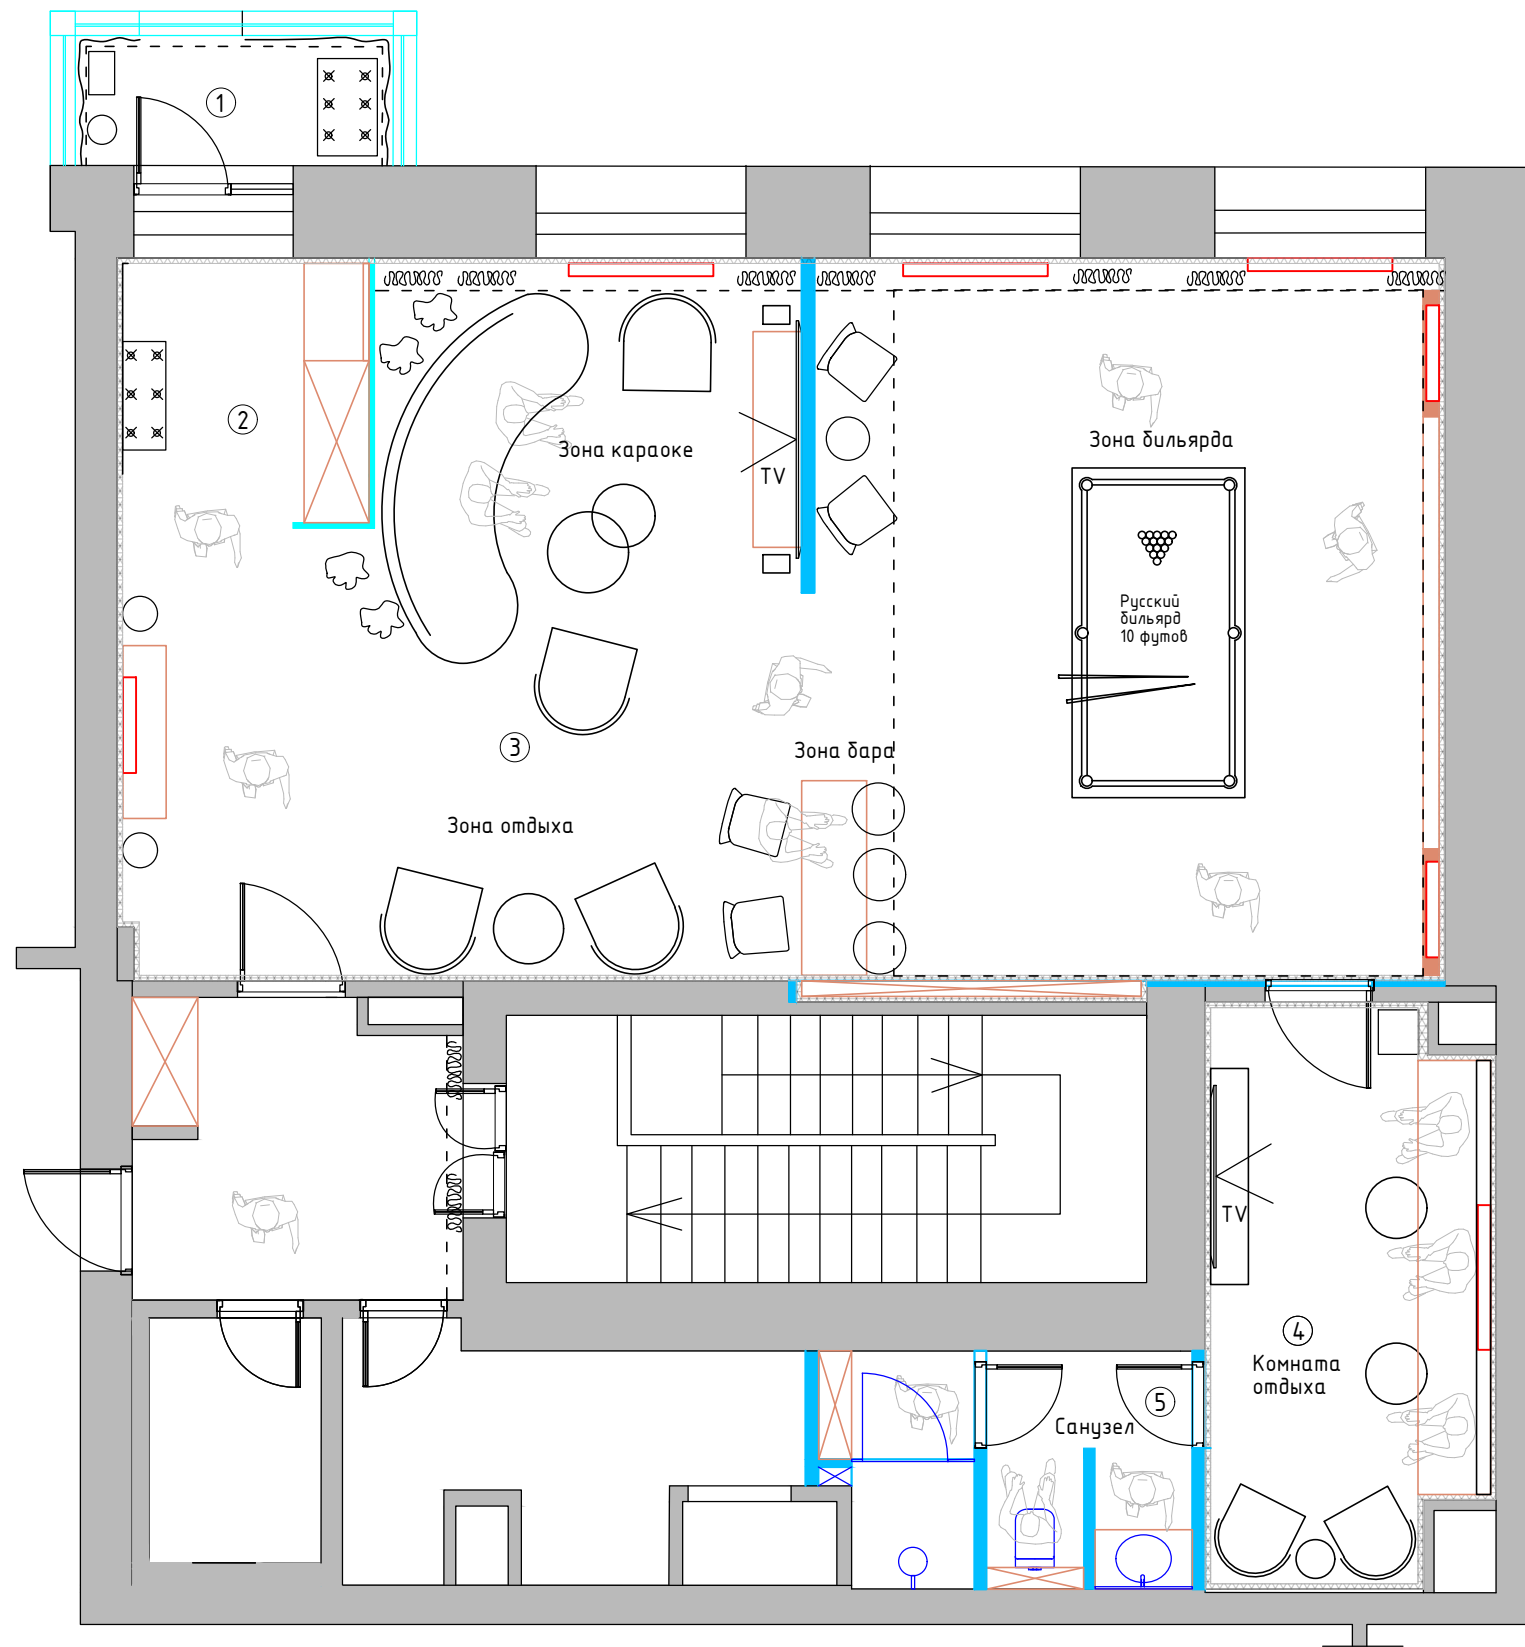

Экспликация помещений
4 вариант

№№ комн	Характеристики комнат и помещений	Общая площадь
1	Тамбур	3,5
2	Коридор	5,5
3	Вип-лаунж	75,0
4	Комната отдыха	13,8
5	Санузел	7,0
Итого:		104,8

Условные обозначения

- мебель по индивидуальным размерам
- возводимые перегородки
- радиаторы

1:50

Заказчик	Согласованно	Дата	Подпись	Адрес: МО, д. Жуковка, д.57			
		16.07.26			Стадия	Лист	Листов
Заказчик							
Дизайнер	Чапланова П.О			ВИП ЛАУНЖ			
				План расстановки мебели 4 вариант			